

815

LANTBRUKSSTYRELSEN

18 APR. 1958

DIARIE Nr

SAK Nr

Löns r.

*Torrläggningsföretaget
Kullersta-Hyggeby-Tärby
i Vallby socken, Södermanlands län.*

Nederböndsområde nr 120/121 Mälaren-Norrström

Handlingar
rörande torrlägningsföretaget
Fullersta-Hyggeley-Pärby
i Vallby socken, Vodermanlands län;
upprättade vid laga synförrättning
år 1957 av
Martin Lingsström.
Statens lantbruksingenjör.

Här tillhör ritningar.

Protokoll, fört vid sammanträ-
den under laga syreförvärfning med
avseende på företag för torrläggning av
mark, tillhörande Kullersta, Grundley,
Flyggelby och Tärley i Vålley socken,
Tödermanlands län.

Den 16 oktober 1957.

Sedan undertecknad, Statens lantbruksingenjör, blivit
på denna gjord anvisning /Bil. A-A³/ av Korrungens Be-
fullmäktigade i länet förordnad /Bil. B./ att handlägga
denna syreförvärfning, hade genom kungörelse, som anskä-
pts i Vålley församling och införts i tidningen Eskilo-
tunn-Kuriren /Bil. C-C³/ sammanträdde: ärendet utsköts
att hållas i Vålley kommunalhus förestående dag klock-
an 9.30 f.m. varjämte underrättelser om sammanträdet
utsänts till sakägarna enligt bifogade förteckning /Bil. D./

Att således utsatts tid och plats för sammanträdet
inställde sig undertecknad lantbruksingenjör och de för
förvärfningen tillkallade godsmännen

Arthur Wretlingh, präst. och

Erik Larsson, Hammarby.

Vid sammanträdet anmälde sig följande sak-
ägare närvarande.

J. Eriksson, ägare av 17/40 mäs. Kullersta 1².

Ernst J. Larsson, som ombud enligt fullmakt /Bil. A³/ för

Hanna Larsson, ägare av 1/10 mäs. Kullersta 1⁴.

Karl Strengbom, " " 1/8 " 82 2' och

avs. lag. Grundley 2⁷ /Myren/

Anton Stenbolm, sjöare av $\frac{3}{32}$ mil. Grundley 2.³
 Amrad Karlsson, " " $\frac{1}{6}$ " Flygely 12.
 David Eriksson, " " $\frac{1}{12}$ " J₂ 1³ och
 $\frac{1}{8}$ " J₂ 2.³

John A. Eriksson, såsom ombud enligt fullmakt / Nil 8 / för
Hulda Larsson och Alma Eriksson, ägare av $\frac{1}{8}$ mte. Flyggely 3.²
Nils Strengholm, såsom ombud enligt fullmakt / Nil 8 / för
Kjell Strengholms dödsbo, ägare av $\frac{1}{4}$ mte Flyggely 3.¹
Nils Pettersson, ägare av $\frac{1}{8}$ mte. Parly 3.⁵ och
 $\frac{1}{8}$ " " 3.².

för egen del och såsom ombud enligt Fullmakt /Mil: 62/ för
C.E. Petersson, ägare av $\frac{1}{4}$ mil. Lärby 1^a och
 $\frac{1}{4}$ " 2^a 3^a.

21.

Jär anmälde sig mot förättningsmannen eller de biträdande godemännen, vilken senare hade avlagt föreskriven godemansed.

pl 2.

Avrökningen om förättningen, Kronans Befallnings-
havandes i anledning deraf utfärdade förordnande samt
kungörelsen angående sammanträdet upplästes.

f 3.

Med anledning af det utfärdade förordnandet hade undersökningar och avvägningar af de berörda markerna verkställt genom förädlingsmannens försorg. Därför upprättade plan- och profildröjningar företogs vid sammanträdet, varjämte förädlingsmannen redogjorde för preliminära beräkningar rörande företaget.

§4.

Förhandlarna till företaget yrkade, att erforderliga avlopp skulle anordnas för tvärläggning av deras i företaget ingående marker till fullständigt djup eller till så stort djup, som kunde vara lämpligt ur ekonomiskt synpunkt i huvudsaklig överensstämmelse med det av förvärringsmannen preliminärt framlagda förslaget, och att härvid förledningar skulle användas i största möjliga utsträckning.

§5.

Enligt gällande föreskrifter hade prov av grundvatten från markens undersikt av Kemiska stationen i Örebro, och delgavs de närmaste resultatet av denna undersökning. / Bil. F. /

§6.

Konrad Karlsson, Huggely, David Eriksson, Huggely, och G. E. Pettersson, Värby, genom Nils Pettersson förklarade, att de icke hade anspråk på ersättning för mark, som komme att tagas i anspråk för avloppets breddning, men yrkade de ersättning för skada och intrång genom uppläggning av jordsträngarna längs avloppet.

§7.

Förvärringsmannen redogjorde för nu gällande villkor för erhållande av statsbidrag och lån till företgets utförande. För så vitt de närvarande hade sig bekant, hade statsunderstöd icke tidigare utgått för tvärläggning av den i företaget ingående marken.

§ 8.

Förvärdningsmannen meddelade, att rysegång och värdering av markerna omedelbart komma att verkställas, samt att nytt sammanträde i ärendet komma att hållas i Vallby skola onsdagen den 27 november 1957 klockan 10 f.m.

§ 9.

Dagens protokoll upplästes, och sammanträdet avslutades.

Vallby pr. Eskilstuna den 16 oktober 1957

A. Järvstens vägnar:

Karlén Lingsjöns.

Statens lantbruksingenjör.

[Signature]

[Signature]

Biträdnings gredman

den 27 november 1957.

Förstående dag klockan 10 f.m. inställde sig underseende rysemän i Vallby skola för att fortsätta denna ryseförfattning.

Vid sammanträdet anmälde sig följande sakägare närvarande.

J. Eriksson, ägare av 17/40 mtl. Kullersta 1²

Ernst J. Larsson, som ombud enligt fullmakt / Bil. 9. / för

Hanna Larsson, ägare av 1/10 mtl. Kullersta 1⁴

E. A. Jell, " " 1/10 " 5² 1⁵

Karl Stenholm 1/8 " 5² 2¹ och

avs. lag. Grundlag 2⁷ (Myren)

Anten Stenholm, " " 3/32 " 5² 2³.

Ernst Karlsson, " " 1/6 " Hyggelug 1².

Ovid Eriksson, " " 1/12 " 5² 1³ och

1/8 " 5² 2³.

John A. Eriksson, som ombud enligt fullmakt / Bil. 6. / för

Hulda Larsson och Alma Eriksson, ägare av $\frac{1}{8}$ mil. Hyggely 2².
 Melan Strengbom, som ombud enligt fullmakt / Bil. 4² / för

Rafael Strengboms dödsbo, ägare av $\frac{1}{4}$ mil. Hyggely 3¹.
 Nils Pettersson, ägare av $\frac{1}{8}$ mil. Värley 2⁵ och

$\frac{1}{8}$ " " 3²

för egen del och som ombud enligt fullmakt / Bil. 6² / för
 C. E. Pettersson, ägare av $\frac{1}{4}$ mil. Värley 1² och

$\frac{1}{4}$ " " 3⁴

§ 10

Förvaltningsmannen redogjorde för det redan förut sam-
 mantrådet upprättade förslaget till tarläggning av de i före-
 taget ingående markerna, för de här för beräknade kostna-
 derna, ersättningarna, värnadsuppskattningen och kostnadernas
 fördelning m.m. Ur värderingslängden upplästes det för
 varje fastighet beräknade värnadsvärdet samt en kostnads-
 fördelninglängden den för varje fastighet beräknade andelen
 i kostnaderna för företaget.

§ 11.

Den Alma Eriksson, Hyggely, genom John A. Eriksson ingick
 förening med sökan den om företagets utövande enligt före-
 ningskonvoktion, som utsordades medelst styrelseansökan
 / Bil. 7¹ /

§ 12.

Styrelseansökan utlåtande upplästes, varvid bevishänvis-
 ning lämnades under meddelande, att talan mot förvaltningen
 finge inom sextio dagar här efter anföras vid Österlunds
 vatten domstol, Stockholm.

§ 13.

Besluts att tillsätta en styrelse av tre personer för företaget ävensom två revisorer.

Till ordförande och kassör i företaget samt aktförvarare utsågs lantbrukaren Nils Petersson, Färby, postlän 1103, Eskilstuna och till övriga ledamöter utsågos J. Eriksson, Kullerstå, och David Eriksson, Hyggely.

Till revisorer utsågos Ernst J. Larsson, Grundby och Allan Strengholm, Hyggely.

Styrelsen befullmäktigades att för bestridande av kostnader för företaget upptaga lån i högst 30.000:- kronor.

§ 14.

Förvätningsmannen meddelade, att räkning i det till statsverket utgående arvsedel för förvärtningen komme att översändas genom lantbruksnämndens kamrerare. Övriga kostnader för förvärtningen antecknades i specification till räkningen, som skulle biläggas förvärtningshandlingarna.

§ 15

Dagens protokoll upplästes, varefter styreförvärtningen förklarades avslutad.

Värdby m. Eskilstuna den 27 november 1957.

I tjänstens vägnar:

Martin Ringström

Statens lantbruksingenjör

[Signature]

[Signature]

Bestridande godkänns

N. 2/29 S.R. 1952.

Kom till Landskontoret
i Nyköping
-9.FEB.1952

Bil. A. 8.
Ankom den
9 FEB 1952
till
Landskansliet
i Nyköping

Till Konungens Befallningshavande i Södermanlands län.

ANTBRI 1221 I
SÖDERM 8 LÄN
Ink.d. 22 JAN 1952
TD:8
D.n:r Arkiv nr
Centralreg.

Vördsamt anhålles om förordnande för behörig förrättningsman att enligt 10 kap. av gällande vattenlag hålla syneförrättning för torrläggning av vattensjuka marker, tillhörande Kullersta, Grundby, Hyggeby och Tärby i Vallby socken, Södermanlands län. Företaget avser torrläggning av omkring 20 har åker, upptagande av 1400 meter avlopp och berör å omstående sida angivna fastigheter och ägare.

Meddelanden angående förrättningen kunna ställas till lantbrukaren J. Eriksson, Kullersta, Sörmlands Vallby. Tel. Eskilstuna 13121.

Kullersta pr Sörmlands Vallby i december 1951.

J. Eriksson	Kullersta
Sten Strömberg	Kullersta
B. J. J.	Kullersta
O. J. Pettersson	Tärby
Wils Pettersson	Tärby
Emil J. Larsson	Grundby
H. K. Lennander	Grundby
Karl Strömberg	Hyggeby
H. J. Larsson	Hyggeby
David Eriksson	Hyggeby
Jonas Karlsson	
För Matilda Strömberg m. Anders Strömberg	

Av företaget väntas följande fastigheter och ägare bli berörda:

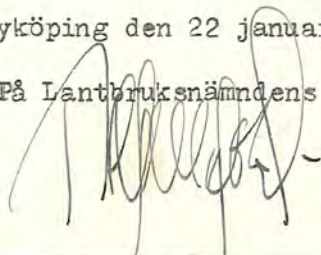
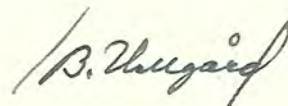
✓ 1/10	mtl Kullersta		Ägare: E.A. Tell.
✓ 17/40	"	"	" J. Eriksson.
✓ 1/10	"	"	" C.J. Larssons sterbhus.
✓ 1/8	"	"	" K.F. Strengbom.
1/24	" Grundby		" " "
✓ 23/48	"	"	" J.V. Lenander.
3/32	"	"	" Matilda Strengbom.
✓ 5/24	" Hyggeby		" David Eriksson.
✓ 1/6	"	"	" Konrad Karlsson.
✓ 1/8	"	"	" Hulda Larsson och Alma Eriksson.
✓ 1/4	"	"	" Alfred Strengboms sterbhus.
✓ 1/4	" Tärby		" Nils Pettersson.
✓ 1/2	"	"	" C.E. Pettersson.

Lantbruksnämnden får till förrättningsman föreslå:

Lantbruksingenjören i Södermanlands län.

Nyköping den 22 januari 1952.

På Lantbruksnämndens vägnar:

F U L L M A K T

för nämndeman Ernst J. Larsson att å ^{mina} ~~våra~~ vägnar under-
teckna ansökning om syneförrättning enligt vattenlagen för torr-
läggning av vattensjuka marker, tillhörande Kullersta, Grundby,
Hyggeby och Tärby i Vallby socken, Södermanlands län, ävensom att
under förrättningens gång ^{min} ~~vår~~ talan föra och ^{min} ~~vår~~ rätt bevaka.
Ombudets laga åtgärder godkännas.

Grundby pr Sörmlands Vallby den 23/12 1951.

~~G.J. Larssons sterbhus:~~

Hanna Larsson

Egenhändiga namnteckningarna bevittna:

H. Larsson
Hyggeby

J. Eriksson
Kullersta

F U L L M A K T

för *Alfred Strengbom* att å ^{mina} ~~våra~~ vägnar under-
teckna ansökning om syneförrättning enligt vattenlagen för torr-
läggning av vattensjuka marker, tillhörande Kullersta, Grundby,
Hyggeby och Tärby i Vallby socken, Södermanlands län, ävensom att
under förrättningens gång ^{min} ~~var~~ talan föra och ^{min} ~~var~~ rätt bevaka.
Ombudets laga åtgärder godkännas.

Hyggeby pr Sörmlands Vallby den ²³ / 12 1951.

Alfred Strengboms sterbhus:

Josefin Strengbom

Egenhändiga namnteckningarna bevittna:

H. Larsson
Hyggeby

J. Larsson
Kullersta

LÄNSSTYRELSEN
I
SÖDERMANLANDS LÄN

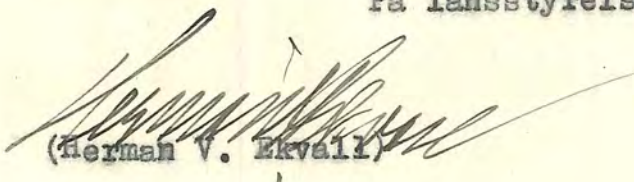
N:o 2/29 D.R. 1952.

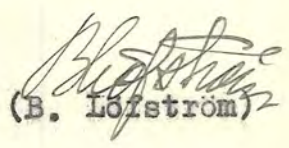
F Ö R O R D N A N D E.

På därom av J. Eriksson, Kullersta, Sörmlands Vallby, m.fl. gjord ansökning om förordnande för behörig förrättningsman att enligt gällande vattenlag hålla syneförrättning för torrläggning av mark, tillhörande Kullersta, Grundby, Hyggeby och Tärby i Vallby socken, Kafjärdens kommun, förordnas, på förslag av lantbruksnämnden i länet, statens lantbruksingenjör i Södermanlands län att i laga ordning verkställa de tjänsteåtgärder, som i ansökningen påkallas.

Nyköping i landskansliet den 12 februari 1952.

På länsstyrelsens vägnar: *ekv*


(Herman V. Ekvall)


(B. Löfström)

K U N G Ö R E L S E.

Sedan undertecknad blivit av Konungens Befallningshavande förordnad att hålla laga syneförrättning med avseende å företag för torrläggning av mark, tillhörande Kullersta, Grundby, Hyggeby och Tärby i Vallby socken, Södermanlands län, kommer sammanträde av synemännen att hållas i Vallby kommunalrum onsdagen den 16 oktober 1957 klockan 9.30 f.m., då vederbörande sakägare hava att tillstädeskomma för utförande av sin talan.

Nyköping den 23 september 1957.

Å tjänstens vägnar:

Martin Lingshörn

Statens lantbruksingenjör.

*Anslagen i laga ordning i Vallby församling den 29/9 1957, intygas:
Vallby, Eskilstuna den 29/9 1957.*

*Erik Samuelsson
kommunstyrelsen*

Uppgift om innehåll i kungörelsen.

Sammanträde under laga syneförrättning den 16 oktober 1957 för torrläggning av mark, tillhörande Kullersta, Grundby, Hyggeby och Tärby.

K U N G Ö R E L S E.

Sedan undertecknad blivit av Konungens Befallningshavande förordnad att hålla laga syneförrättning med avseende å företag för torrläggning av mark, tillhörande Kullersta, Grundby, Hyggeby och Tärby i Vallby socken, Södermanlands län, kommer sammanträde av synemännen att hållas i Vallby kommunalrum onsdagen den 16 oktober 1957 klockan 9.30 f.m., då vederbörande sakägare hava att tillstädeskomma för utförande av sin talan.

Nyköping den 23 september 1957.

Å tjänstens vägnar:

Martin Lingsström

Statens lantbruksingenjör.

Införd i tidningen Eskilstuna-Kuriren den ²⁴/₉ 1957, intygas:

ESKILSTUNA-KURIREN

ANNONSABDELNINGEN

Olofsgård Ekman

Eskilstuna-Kuriren

Huvudkontoret Eskilstuna:

Postbox 120

Rademachergatan 14

Telefon 016/371 60 (växel)

Telegramadress "Kuriren"

Postgirokonto nr 277 88

EKONOMIAVDELNINGEN

ESKILSTUNA

LANTBRUKSINGEN JÖREN I SÖDERMANLANDS LÄN

BOX 164,
NYKÖPING.

DEN X30 24 SEPTEMBER 1957 Då likvid sändes uppgiv detta nummer:

DEBET

Datum	Annonns nr	Text	Storl. mm	öre pr mm	Förhöjning	Kronor	S:a kronor
24	20497	KUNGÖRELSE ANG. TORRLÄGGN. AV MARK TILLH. KULLERSTA M.F.L.	80	40		32 00	32 00*

Redovisningsnr	För avsändarens anteckningar		
4674			
Postgirokonto nr	Inbetalt belopp		
27788	kronor	öre	
Avgift	Sign.		
20 öre	1	32	

NYKÖPING
17/9 57

Att betalas inom 30 dagar. Vid likvid och korrespondens v. g. hänvisa till fakturanumret. Vid likvid genom postgiro eller postanvisning gäller postens kvitto som vårt. Ev. anmärkningar mot denna faktura torde meddelas inom 10 dagar.

F Ö R T E C K N I N G

Över underrättelser om sammanträde den 16 oktober 1957 för laga syneförrättning med avseende å företag för torrläggning av mark, tillhörande Kullersta, Grundby, Hyggeby och Tärby i Vallby socken, Södermanlands län, till nedanstående sakägare och godemän avsända den 26 september 1957.

Namn	Adress		
J. Eriksson	Kullersta, Vallby,		Eskilstuna.
Ernst J. Larsson	Grundby,	"	"
E.A. Tell	Kullersta,	"	"
Karl Strengbom	"	"	"
Anton Strengbohm	Eklunda,		Torshälla.
J.W. Lenander	Grundby,	"	Eskilstuna.
Konrad Karlsson	Hyggeby,	"	"
David Eriksson	"	"	"
Hulda Larsson	"	"	"
Alma Eriksson	"	"	"
Allan Strengbom	"	"	"
C.E. Pettersson	Tärby,	"	"
Nils Pettersson	"	"	"
Skiftesgodemannen Artur Wretlund	Vreta, Sundby,		"
-"- Göte Larsson	Hammarby,		"

Nyköping den 26 september 1957.

Arvid Engström
Statens lantbruksingenjör.

Fullmakt

Fullmakt för John A Eriksson
att föra vår talan vid sammanträde
med gravbolaget Kullerstå, Grundby,
Hyggeby, Tärby, onsdagen den 16/10 1957

Hyggeby den 16/10 57

Hulda Larsson

Alma Eriksson.

Egenkändiga namnteckning bevitnas

Margit Hertzberg

FULLMAKT

för Rib Pettersson Tärby eller den, han i sitt ställe sätter
att vid syneförrättning enligt vattenlagen för torrläggning av mark till-
hörande Kullersta, Grundby, Hyggeby och Tärby
i Vallby sock.en av Södermanlands län
å mina vägnar föra talan samt ingå förening och göra yrkande, som i 10 kap.
58 § vattenlagen omförmäles, ävensom att söka lån av statsmedel till kost-
nader för företaget. Ombudets laga åtgärder godkännas.

Tärby pr Eskilstuna den 28/2 19 57.

Rib Pettersson

Bevittnas:

Ellen Skungbohm

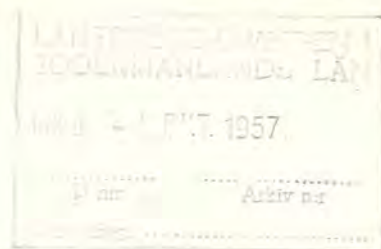
Eme Jonsson

KEMISKA STATIONEN**ÖREBRO**

Adress: Stortorget 18

Telefon 11 03 57

Postgiro nr 68471



KOPIA

Analysbevis N:r 1286

Å kemiska stationen i Örebro ha r på anmodan av
Herr J. Eriksson, Postlåda 1125, Kullersta, Eskilstuna,
undersökts prov av Vatten, inkommet den 2/10 1957.
Märke: Prov på grundvatten från Huggeby i Vallby socken.

Undersökningen har givit följande resultat.

Karbonathårdhet, tyska grader	1,1	
Fri syra beräkn. som kolsyra, CO ₂	112,2	mg/l
Aggr. " " " " "	89	"

Örebro den 7 okt. 1957

Analysavgift Kr. 11:50

Föreståndare.
/S.Y. Lodin/*Kvitteras:*

FULLMAKT

för *Ernst J. Larsson* eller den, han i sitt ställe sätter
 att vid syneförrättning enligt vattenlagen för torrläggning av mark till-
 hörande *Kullersta, Grumby, Kyggely, Tälby*
 i *Välby* socken av *Löfvermanlands* län
 å ~~min~~ vägnar föra talan samt ingå förening och göra yrkande, som i 10 kap.
 58 § vattenlagen omförmäles, ävensom att söka lån av statsmedel till kost-
 nader för företaget. Ombudets laga åtgärder godkännas.

Grumby, Eskilstuna den *27/11* 19*57*.

Hanna Larsson

Bevittnas:

Påle Larsson

Sten Mattsson

FULLMAKT

för Allan Hrengholm eller den, han i sitt ställe sätter
att vid syneförrättning enligt vattenlagen för torrläggning av mark till-
hörande Kullersta, Grundby, Skjeggby och Fairby
i Vallby socken av Fälsterås län
å min vägnar föra talan samt ingå förening och göra yrkande, som i 10 kap.
58 § vattenlagen omförmäles, ävensom att söka lån av statsmedel till kost-
nader för företaget. Ombudets laga åtgärder godkännas.

Skjeggby, Eskilstuna den 27 november 1947

Alfred Hrengholms storbarn:

Josefina Hrengholm Allan Hrengholm

Bevittnas:

Hjalmar Larsson Ernst J. Larsson

F Ö R E N I N G.

Undertecknad, delägare av 1/8 mtl Hyggeby 2², förklarar sig härmed göra gemensam sak med sökandena till det företag, som avser torrläggning av mark, tillhörande Kullersta, Grundby, Hyggeby och Tärby i Vallby socken, Södermanlands län.

Vallby pr Eskilstuna den 27 november 1957.

Alma Eriksson
gen John A Eriksson enl fullmakt

Förestående förening vitsordas och bevittnas:

Martin Linphors
Statens lantbruksingenjör

Göte Skessan

Stenmarkström

Biträdande godemän.

Fastighet och ägare Ägobeskrivning	Ägo- figur- nr	Förbättrad mark		Värde pr ha		Båtnad	
		åker, tomt	annan	före	efter	pr ha	pr ägofigur
		hektar	hektar	kronor	kronor	kronor	kronor
<u>1/4 mtl Tärby 1².</u>							
C.E. Pettersson.							
Åker, lermylla på lera	4	0,25		3240	3600	360	90:--
Summa	4	0,25					90:--
<u>1/8 mtl Tärby 3².</u>							
Nils Pettersson.							
Åker, lermylla på lera	5	0,22		3240	3600	360	79:20
" " " "	6	0,24		3240	3600	360	86:40
" dymylla " "	7	0,69		1800	3600	1800	1242:--
Brukningsbåtnad genom utföran- det av rörledningen 3+37-6+34, 295 m. å 4:-							1180:--
Summa	5-7	1,15					2587:60
<u>1/8 mtl Tärby 2⁵.</u>							
Nils Pettersson.							
Åker, dymylla på lera	8	0,20		2520	3600	1080	216:--
Summa	8	0,20					216:--
<u>Samfällt till Hyggeby 1², 1³, 2² o 2³.</u>							
Konrad Karlsson, David Eriks- son, Hulda Larsson, Alma Eriksson.							
Åker, lermylla på lera	9	0,15		1920	3200	1280	192:--
" " " "	10	0,13		2240	3200	960	124:80
" " " "	11	0,09		2560	3200	640	57:60
Summa	9-11	0,37					374:40
<u>1/4 mtl Hyggeby 3¹.</u>							
Alfred Strengbohms dödsbo: Josefina Strengbohm, Allan Strengbohm.							
Åker, lermylla på lera	12	0,30		2080	3200	1120	336:--
" dymylla på gyttjebl.lera	13	0,12		1260	2800	1540	184:80
Transport	12,13	0,42					520:80

Fastighet och ägare Ägobeskrivning	Ägo- figur- nr	Förbättrad mark		Värde pr ha		Båtnad	
		åker, tomt	annan	före	efter	pr ha	pr ägofigur
		hektar	hektar	kronor	kronor	kronor	kronor
Transport	12,13	0,42					520:80
Åker, dymylla på gyttjebbl. lera	14	0,87		1440	3200	1760	1531:20
Brukningståtnad genom utförandet av rörledningen 8+17-8+94, 35 m. å 4:-							140:--
Summa	12-14	1,29					2192:--
<u>1/8 mtl Hyggeby 2².</u>							
Hulda Larsson, Alma Eriksson.							
Åker, dymylla på gyttjebbl. lera	15	0,52		1050	3000	1950	1014:--
" " " " "	16	0,16		1260	2800	1540	246:40
" lernylla på lera	17	0,21		1760	3200	1440	302:40
Brukningståtnad genom utförandet av rörledningen 8+94-9+24, 29 m. å 4:-							116:--
Summa	15-17	0,89					1678:80
<u>1/8 mtl Hyggeby 2³.</u>							
David Eriksson.							
Åker, lernylla på lera	18	0,13		1600	3200	1600	208:--
" dymylla på gyttjebbl. lera	19	0,15		1120	2800	1680	252:--
" " " " "	20	0,55		1050	3000	1950	1072:50
Brukningståtnad genom utförandet av rörledningen 9+24-9+53, 28 m. å 4:-							112:--
Summa	18-20	0,83					1644:50
<u>1/6 mtl Hyggeby 1².</u>							
Konrad Karlsson.							
Åker, dymylla på lera	2	0,03		1920	3200	1280	38:40
" lernylla " "	3	0,05		2400	3200	800	40:--
" dymylla på gyttjebbl. lera	21	0,40		1050	3000	1950	780:--
Brukare fig. 21 David Eriksson							
" " " " "	22	0,44		900	3000	2100	924:--
" " " " "	23	0,23		1120	2800	1680	386:40
" lernylla på lera	24	0,14		1600	3200	1600	224:--
Transport	2,3, 21-24	1,29					2392:80

Fastighet och ägare Ägobeskrivning	Ägo- figur- nr	Förbättrad mark		Värde pr ha		Båtnad	
		åker, tomt	annan	före	efter	pr ha	pr ägofigur
		hektar	hektar	kronor	kronor	kronor	kronor
Transport	2,3, 21-24	1,29					2392:80
Brukningsbåtnad genom utföran- det av rörledningen 9+53-9+89, 35 m. å 4:-							140:--
Summa	2,3, 21-24	1,29					2532:80
<u>1/12 mtl Hyggeby 1³.</u>							
David Eriksson.							
Åker, dymylla på lera	1	0,06		1200	(2250) 3000	1050	63:--
" lermylla " "	25	0,09		2240	3200	960	86:40
" dymylla på gyttjebl. lera	26	0,11		1120	2800	1680	184:80
" " " " "	27	0,40		900	3000	2100	840:--
Brukare fig. 27 Konrad Karlsson Brukningsbåtnad genom utföran- det av rörledningen 9+89-10+7, 17 m. å 4:-							68:--
Summa	1,25-27	0,66					1242:20
<u>3/32 mtl Grundby 2³.</u>							
Anton Strengbohm.							
Åker, dymylla på gyttjebl. lera	28	0,44		840	2800	1960	862:40
" " " " "	29	0,09		1120	2800	1680	151:20
" lermylla " lera	30	0,08		3040	3200	160	12:80
Brukningsbåtnad genom utförandet av rörledningen 10+7 - 10+26, 18 m. å 4:-							72:--
Summa	28-30	0,61					1098:40
<u>Avs.läg. Grundby 2⁷ (Myren)</u>							
Karl Strengbohm.							
Åker, lermylla på lera	31	0,07		2880	3600	720	50:40
" dymylla " "	32	0,09		1260	3600	2340	210:60
" " " gyttjebl.lera	33	0,14		1120	3200	2080	291:20
Summa	31-33	0,30					552:20

Fastighet och ägare Ägobeskrivning	Ägo- figur- nr	Förbättrad mark		Värde pr ha		Båtnad	
		åker, tomt	annan	före	efter	pr ha	pr ägofigur
		hektar	hektar	kronor	kronor	kronor	kronor
<u>3/32 mtl Grundby 2⁵.</u>							
J.W. Lenander.							
Åker, dymylla på gyttjebl.lera	34	0,95		960	3200	2240	2128:--
Summa	34	0,95					2128:--
<u>3/32 mtl Grundby 2⁴.</u>							
J.W. Lenander.							
Åker, dymylla på gyttjebl.lera	35	0,50		960	3200	2240	1120:--
" lermylla " lera	36	0,17		2880	3600	720	122:40
Summa	35,36	0,67					1242:40
<u>1/10 mtl Kullersta 1⁴.</u>							
Hanna Larsson							
Åker, lermylla på lera	37	0,30		2880	3600	720	216:--
" dymylla " gyttjebl.lera	38	0,92		800	3200	2400	2208:--
" " " " "	39	0,89		960	3200	2240	1993:60
" " " lera	40	0,58		1260	3600	2340	1357:20
Summa	37-40	2,69					5774:80
<u>1/8 mtl Kullersta 2¹.</u>							
Karl Strengbohm.							
Åker, dymylla på gyttjebl.lera	41	0,40		960	3200	2240	896:--
" " " " "	42	0,38		960	3200	2240	851:20
" " " lera	43	0,68		1440	3600	2160	1468:80
" lermylla " "	44	0,36		2880	3600	720	259:20
Brukningståtnad genom utföran- det av rörledningen 10+55-11+38, 82 m. å 4:--							328:--
Summa	41-44	1,82					3803:20
<u>17/40 mtl Kullersta 1².</u>							
J. Eriksson.							
Åker, lermylla på lera	45	0,33		2880	3600	720	237:60
Transport	45	0,33					237:60

VÄRDERINGSLÄNGD

Fastighet och ägare Ägobeskrivning	Ägo- figur- nr	Förbättrad mark		Värde pr ha		Båtnad	
		åker, tomt	annan	före	efter	pr ha	pr ägofigur
		hektar	hektar	kronor	kronor	kronor	kronor
Transport	45	0,33					237:60
Åker, dymylla på lera	46	1,50		1440	3600	2160	3240:--
" " " gyttjebl.lera	47	0,30		960	3200	2240	672:--
" " " " "	48	0,57		960	3200	2240	1276:80
" " " lera	49	0,88		1260	3600	2340	2059:20
" " " gyttjebl.lera	50	0,12		1120	3200	2080	249:60
" " " " "	51	0,49		1120	3200	2080	1019:20
" " " lera	52	0,25		1440	3600	2160	540:--
" lermylla " "	53	0,39		2700	3600	900	351:--
Brukningebåtnad genom utföran- det av rörledningen 11+38-13+99, 260 m. å 5:-							1300:--
Summa	45-53	4,83					10945:40
<u>1/10 mtl Kullersta 1⁵.</u>							
E.A. Tell.							
Åker, dymylla på gyttjebl.lera	54	0,18		1120	3200	2080	374:40
" " " lera	55	0,33		1440	3600	2160	712:80
" lermylla " "	56	0,10		3240	3600	360	36:--
" " " " "	57	0,45		2520	3600	1080	486:--
Summa	54-57	1,06					1609:20
<u>SAMMANDRAG.</u>							
1/4 mtl Tärby 1 ²							
C.E. Pettersson	4	0,25					90:--
1/8 mtl Tärby 3 ²							
Nils Pettersson	5-7	1,15					2587:60
1/8 mtl Tärby 2 ⁵							
Nils Pettersson	8	0,20					216:--
Transport	4-8	1,60					2893:60

Fastighet och ägare Ägobeskrivning	Ägo- figur- nr	Förbättrad mark		Värde pr ha		Båtnad	
		åker, tomt	annan	före	efter	pr ha	pr ägofigur
		hektar	hektar	kronor	kronor	kronor	kronor
Transport	4-8	1,60					2893:60
Samfällt till Hyggeby 1 ² , 1 ³ , 2 ² o 2 ³ .							
Konrad Karlsson, David Eriks- son, Hulda Larsson, Alma Eriksson	9-11	0,37					374:40
1/4 mtl Hyggeby 3 ¹							
Alfred Strengbohm's dödsbo	12-14	1,29					2192:--
1/8 mtl Hyggeby 2 ²							
Hulda Larsson, Alma Eriksson	15-17	0,89					1678:80
1/8 mtl Hyggeby 2 ³							
David Eriksson	18-20	0,83					1644:50
1/6 mtl Hyggeby 1 ²							
Konrad Karlsson	2,3, 21-24	1,29					2532:80
1/12 mtl Hyggeby 1 ³							
David Eriksson	1,25-27	0,66					1242:20
3/32 mtl Grundby 2 ³							
Anton Strengbohm	28-30	0,61					1098:40
Avsläg. Grundby 2 ⁷ (Myren)							
Karl Strengbohm	31-33	0,30					552:20
3/32 mtl Grundby 2 ⁵							
J.W. Lenander	34	0,95					2128:--
3/32 mtl Grundby 2 ⁴							
J.W. Lenander	35,36	0,67					1242:40
1/10 mtl Kullersta 1 ⁴							
Hanna Larsson	37-40	2,69					5774:80
1/8 mtl Kullersta 2 ¹							
Karl Strengbohm	41-44	1,82					3803:20
Transport	1-44	13,97					27157:30

VÄRDERINGSLÄNGD

Fastighet och ägare Ägobeskrivning	Ägo- figur- nr	Förbättrad mark		Värde pr ha		Båtnad	
		åker, tomt	annan	före	efter	pr ha	pr ägofigur
		hektar	hektar	kronor	kronor	kronor	kronor
Transport	1-44	13,97					27157:30
17/40 mtl Kullersta 1 ²							
J. Eriksson	45-53	4,83					10945:40
1/10 mtl Kullersta 1 ⁵							
E.A. Tell	54-57	1,06					1609:20
Summa	1-57	19,86					39711:90
Vallby pr Eskilstuna den 27 november 1957. Å tjänstens vägnar: <i>Martin Lingsjö</i> Statens lantbruksingenjör. <i>Arvid Hultén</i> <i>Göte Persson</i> Biträdande godemän.							

KOSTNADSFÖRSLAG

Läge	Längd m	Arbete, material e. d.	Antal m ³	Å-pris kr.	Kostnad kronor	Summa kronor
<u>Avloppet A-B-C-D-E-F.</u>						
A B 2+32 - 3+37	105	Schaktning av lera	150	2:50	375:--	
		Flyttning av stolpe för elektrisk ledning vid 3+26			75:--	450:--
B C 3+37 - 9+53	609	<u>Rörledning av 45 cm:s betongrör.</u>				
		Inköp och frakt av 45 cm:s S-märkta lantbruksrör med fals 1m	584	14:60	8526:40	
		D:o av 45 cm:s S-märkta vägrör å sträckan 6+31 - 6+41 1m	10	21:--	210:--	
		D:o av 10 st. 45 cm:s S-märkta muffrör, varav 5 st. med fals för krökar 1m	10	17:80	178:--	
		D:o av 3 st. S-märkta, enkla T-rör 45/30 för inspektionsbrunnar vid 6+30, 6+58 och 7+40 1m	3	35:--	105:--	
		Schaktning av lera med något gammal pålning	1150	3:--	3450:--	
		Schaktning genom vägbanken vid 6+34 och upptagande av gamla rör	20	5:--	100:--	
		Rustbädd av 2 $\frac{1}{2}$ "x5" virke, 2 st. i bredd	10,0	100:--	1000:--	
		D:o av 5"x5" virke, 2 st. i bredd genom vägen vid 6+34	0,35	100:--	35:--	
		Läggning av rören och återfyllning 1m	607	4:--	2428:--	
		Grusfyllning och planering av vägbanan vid 6+34			100:--	
		Trumöga av betong med förankring vid B			50:--	
		Inspektionsbrunnar av 30 cm:s S-märkta betongrör med lock av betong samt stenfyllning kring rören vid 6+30, 6+58 och 7+40 (1,50 m höga) st	3	50:--	150:--	
	714	Transport			16332:40	450:--

Läge	Längd m	Arbete, material e. d.	Antal m ³	å-pris kr.	Kostnad	Summa
					kronor	kronor
C 9+53 - 13+2	714	Transport			16332:40	450:--
		Ytvattenbrunnar av 90 cm:s S-märkta betongrör med konisk överdel, botten och lock av betong samt stenfyllning kring rören vid 8+17 ö 8+94 (3,0 m. höga)st	2	350:--	700:--	
		Ytvattenbrunn av 90 cm:s S-märkta betongrör med konisk överdel, botten och lock av betong samt stenfyllning kring rören vid C (3,0 m hög)			360:--	17392:40
	349	<u>Rörledning av 37,5 cm:s betongrör.</u>				
		Inköp och frakt av 37,5 cm:s S-märkta lantbruksrör med fals 1m	344	10:50	3612:--	
		D:o av 37,5 cm:s S-märkta muffrör med fals för krök 1m	3	13:75	41:25	
		Schaktning av lös lera	540	2:50	1350:--	
		Rustbädd av 2½"x4" virke, 2 st. i bredd	4,3	100:--	430:--	
		Läggning av rören och återfyllning 1m	347	3:50	1211:--	
		Ytvattenbrunnar av 80 cm:s S-märkta betongrör med konisk överdel, botten och lock av betong samt stenfyllning kring rören vid 10+7 ö 10+55 (2,60 m höga)st	2	280:--	560:--	
E 13+2 - 14+3		D:o vid 11+38 ö E (2,35 m hög) st	2	260:--	520:--	7724:25
	80	<u>Rörledning av 22,5 cm:s betongrör.</u>				
		Inköp och frakt av 22,5 cm:s S-märkta lantbruksrör 1m	80	5:05	404:--	
		Schaktning av lera	120	2:50	300:--	
		Rustbädd av 2"x4" virke, 2 st. i bredd	0,8	100:--	80:--	
	1143	Transport			784:--	25566:65

KOSTNADSFÖRSLAG

Läge	Längd m	Arbete, material e. d.	Antal m ³	å-pris kr.	Kostnad kronor	Summa kronor
	1143	Transport			784:--	25566:65
		Läggning av rören och återfyllning lm	80	2:50	200:--	
		Ytvattenbrunn av 60 cm:s S-märkta betongrör med botten och lock av betong samt stenfyllning kring rören vid F (2,0 m hög)			170:--	1154:--
		Stödspant vid arbetets utförande lm	700	2:--		1400:--
		För arbetets tillsyn och oförutsedda utgifter tillägges c:a 10 % av förestående belopp				2679:35
Summa	1143	Summa kronor				30800:--
		<u>Avloppet C-C¹.</u>				
C C ¹ 30 - 31+36 =9+53	136	Rörledning av 22,5 cm:s betongrör.				
		Inköp och frakt av 22,5 cm:s S-märkta lantbruksrör lm	136	5:05	686:80	
		Schaktning av lera	120	2:50	300:--	
		Rustbädd av 2"x4" virke, 2 st. i bredd	1,4	100:--	140:--	
		Läggning av rören och återfyllning lm	136	2:50	340:--	
		Ytvattenbrunn av 60 cm:s S-märkta betongrör med botten och lock av betong samt stenfyllning kring rören vid C ¹ (2,0 m hög)			170:--	1636:80
		För arbetets tillsyn och oförutsedda utgifter tillägges c:a 10 % av förestående belopp				163:20
Summa	136	Summa kronor				1800:--
		<u>Avloppet D-D¹.</u>				
D D ¹ 20 - 20+85 =10+55	85	Rörledning av 20 cm:s betongrör.				
		Inköp och frakt av 20 cm:s S-märkta lantbruksrör lm	85	4:--	340:--	
		Schaktning av lera	100	2:50	250:--	
	85	Transport			590:--	

Läge	Längd m	Arbete, material e. d.	Antal m ³	Å-pris kr.	Kostnad	Summa
					kronor	kronor
	85	Transport			590:--	
		Rustbädd av 2"x4" virke, 2 st. i bredd	0,9	100:--	90:--	
		Läggning av rören och återfyllning lm	85	2:50	212:50	
		Ytvattenbrunnar av 60 cm:s S-märkta betongrör med botten och lock av betong samt stenfyllning kring rören vid 20+52 och D ¹ (2,5 m höga) st	2	190:--	380:--	1272:50
		För arbetets tillsyn och oförutsedda utgifter tillägges c:a 10 % av förestående belopp				127:50
Summa	85	Summa kronor				1400:--
		<u>S A M M A N D R A G.</u>				
	1143	Avloppet A-B-C-D-E-F				30800:--
	136	" C-C ¹				1800:--
	85	" D-D ¹				1400:--
Summa	1364	Summa kronor				34000:--
		Vallby pr Eskilstuna den 27 november 1957.				
		<i>Martin Ljunggren</i> Statens lantbruksingenjör.				

KOSTNADSFÖRDELNINGSLÄNGD

för torrlägningsföretaget Kullersta-Hyggeby-Tärby i Vallby socken, Södermanlands län, upprättad vid laga syneförrättning år 1957.

Fastighetens namn, register- nummer och ägare	S= sö- kan- de till före- taget	Jordför- bätt- rings- värde	Reparti- tions- tal	Kostnad för		Summa kostnad	Kostnad för la- ga sy- neför- rätt- ningen
		Kr. ö öre	%	torr- lägg- ningen	er- sätt- ningar		
1.	2.	3.	4.	5.	6.	7.	8.
1/4 mtl Tärby 1 ² C.E. Pettersson	S	90:--	0,2266	77:04	0:35	77:39	2:72
1/8 mtl Tärby 3 ² Nils Pettersson	S	2587:60	6,5159	2215:41	9:97	2225:38	78:19
1/8 mtl Tärby 2 ⁵ Nils Pettersson	S	216:--	0,5439	184:93	0:83	185:76	6:53
Samfällt till Hyggeby 1 ² , 1 ³ , 2 ² , 2 ³ Konrad Karlsson, David Eriks- son, Hulda Larsson, Alma Eriksson	S	374:40	0,9428	320:55	1,44	321:99	11:31
1/4 mtl Hyggeby 3 ¹ Alfred Strengbohms dödsbo	S	2192:--	5,5198	1876:73	8:44	1885:17	66:24
1/8 mtl Hyggeby 2 ² Hulda Larsson, Alma Eriksson	S	1678:80	4,2275	1437:35	6:47	1443:82	50:73
1/6 mtl Hyggeby 1 ² Konrad Karlsson	S	2532:80	6,3779	2168:49	9:76	2178:25	76:53
1/8 mtl Hyggeby 2 ³ David Eriksson	S	1644:50	4,1411	1407:97	6:34	1414:31	49:69
1/12 mtl Hyggeby 1 ³ David Eriksson	S	1242:20	3,1280	1063:52	4:78	1068:30	37:54
3/32 mtl Grundby 2 ³ Anton Strengbohm	S	1098:40	2,7659	940:41	4:23	944:64	33:19
3/32 mtl Grundby 2 ⁵ J.W. Lenander	S	2128:--	5,3586	1821:92	8:20	1830:12	64:30
3/32 mtl Grundby 2 ⁴ J.W. Lenander	S	1242:40	3,1285	1063:69	4:79	1068:48	37:54
Transport		17027:10	42,8765	14578:01	65:60	14643:61	514:51

1.	2.	3.	4.	5.	6.	7.	8.
Transport		17027:10	42,8765	14578:01	65:60	14643:61	514:51
Avs.läg. Grundby 2 ⁷ (Myren)							
Karl Strengbohm	S	552:20	1,3905	472:77	2:13	474:90	16:68
1/8 mtl Kullersta 2 ¹							
Karl Strengbohm	S	3803:20	9,5770	3256:18	14:65	3270:83	114:92
1/10 mtl Kullersta 1 ⁴							
Hanna Larsson	S	5774:80	14,5418	4944:21	22:25	4966:46	174:50
17/40 mtl Kullersta 1 ²							
J. Eriksson	S	10945:40	27,5620	9371:08	42:17	9413:25	330:74
1/10 mtl Kullersta 1 ⁵							
E.A. Tell	S	1609:20	4,0522	1377:75	6:20	1383:95	48:63
Summa		39711:90	100,0000	34000:--	153:--	34153:--	1199:98

Vallby pr Eskilstuna den 27 november 1957.

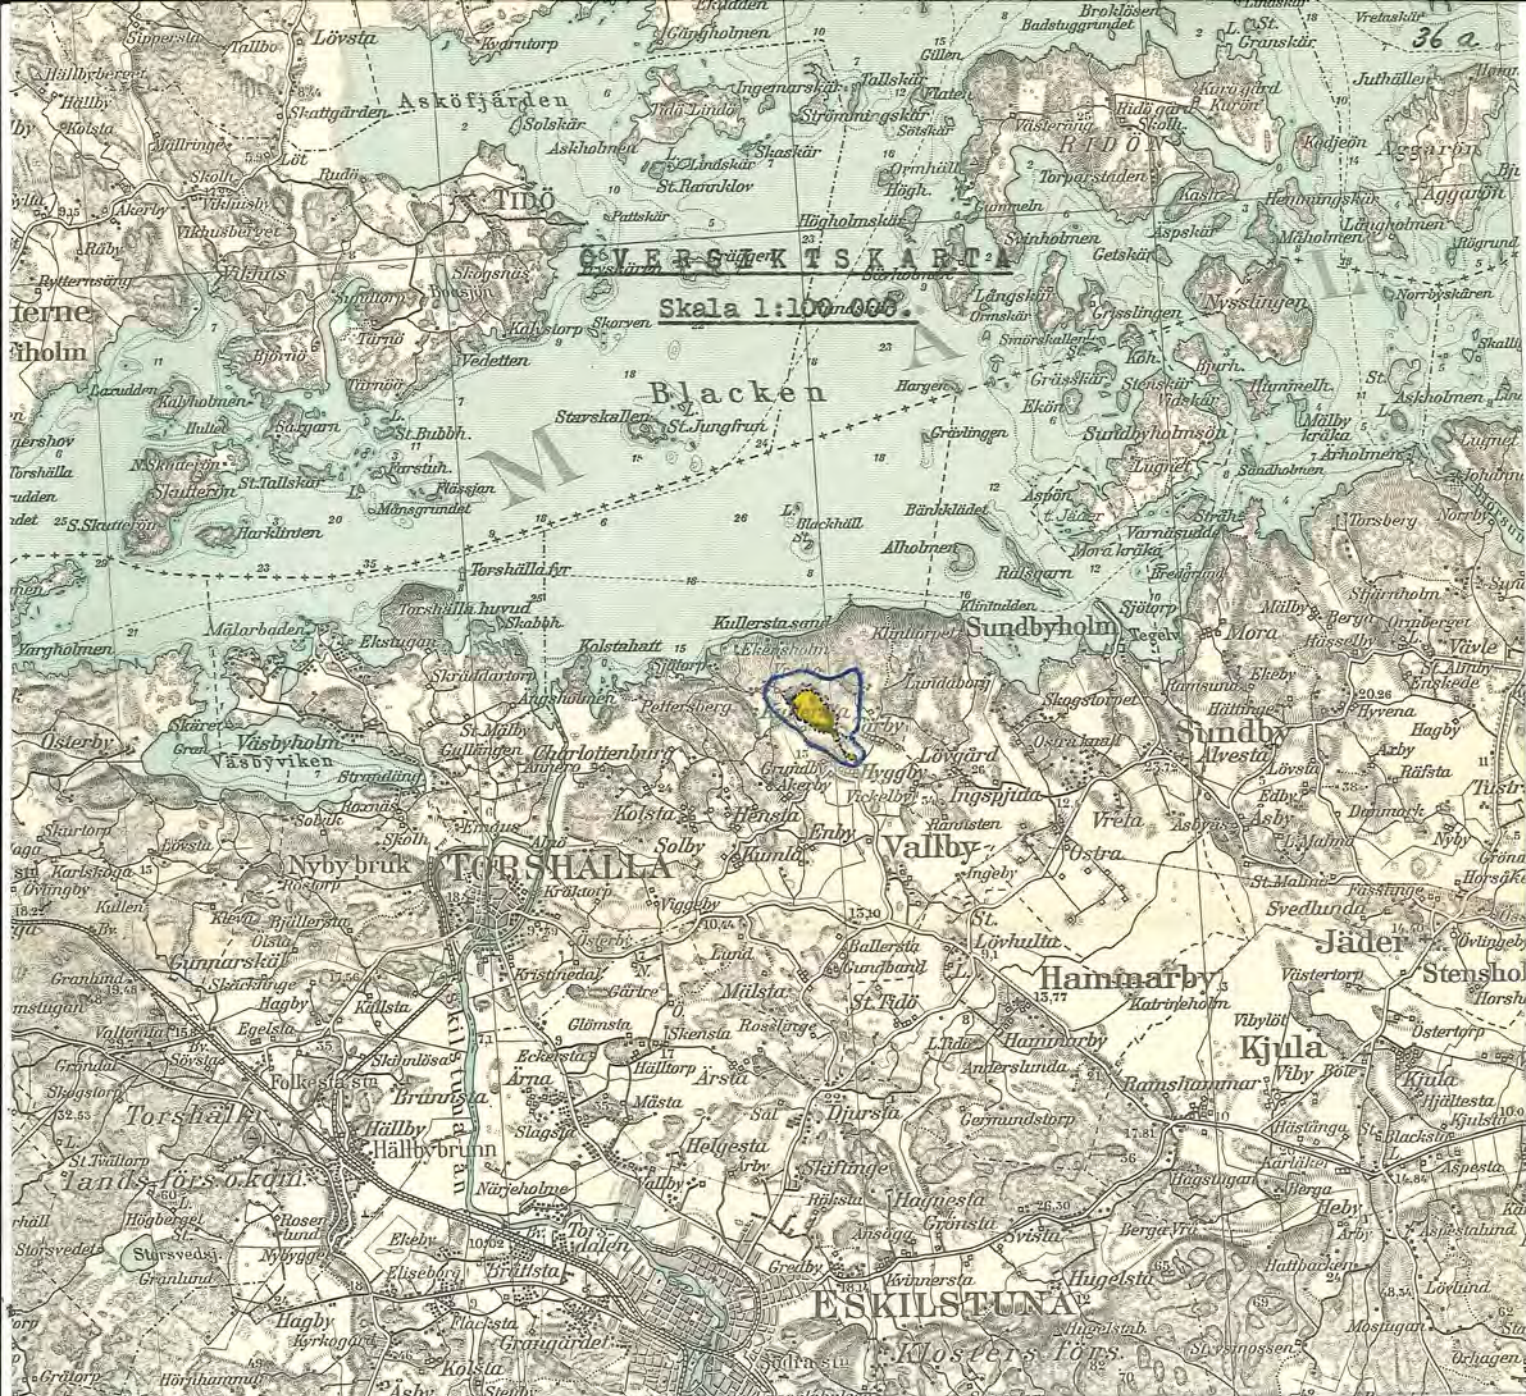
Å tjänstens vägnar:

Martin Ljungström

Statens lantbruksingenjör.

Arvid Pettersson *Göte Persson*

Biträdande godemän.



U T L Å T A N D E

avgivet vid laga syneförrättning med avseende å företag för torrläggning av mark, tillhörande Kullersta, Grundby, Hyggeby och Tärby i Vallby socken, Södermanlands län.

Torrlägningsföretagets läge, areal och jordmån.

Torrlägningsområdet är beläget inom Mälaren-Norrströms nederbördsområde nr 120/121, omkring 2 km. norr om Vallby kyrka och finnes till sitt läge närmare angivet å motstående översiktskarta, där det markerats medelst gul färgbeteckning.

Företaget omfattar en areal av 19,86 har åker.

Jordmänen är i allmänhet av mycket god beskaffenhet och består av dymylla eller lemylla på lerbotten, till större delen gyttjeblandad.

Företagets omfattning.

Enligt vid syneförrättningen framställda yrkanden har för torrläggning av de i företaget ingående markerna föreslagits upptagande av det å hithörande plan- och profilritningar angivna öppna avloppet A-B samt utförande av rörledningarna B-C-D-E-F, C-C¹ och D-D¹.

Vattenmängd och dimensioner.

Nederbördsområdet för avloppen från markerna är å översiktskartan inneslutet av en heldragen blå linje och omfattar en areal av 1,10 km². Nederbördsområdets storlek vid olika punkter har angivits å profilritningarna. Avrinningen vid flöden har beräknats efter 100 - 150 sekundliter pr km² till 0,11 m³/sek. från området i dess helhet.

Det öppna avloppet skall utföras med en bottenbredd av 0,5 meter och en sidolutning av 1:1,25. Bottenlutningen är 1,0:1000. Härigenom beräknas de vid flöden framrinnande vattenmängderna komma att avbördas vid ett största vattendjup av 0,37 meter.

Rörledningarna skola utföras av betongrör med en dimension av 45 cm. å sträckan B-C, 37,5 cm. å sträckan C-D-E, 22,5 cm. å sträckorna E-F och C-C¹ samt 20 cm. å sträckan D-D¹. Minsta bottenlutningen är 1,2:1000. Dimensionerna hava

beräknats med användande av Hallins formel $V = k^1 (1 + \frac{\sqrt{R} + \log R}{4}) \sqrt{RI}$. Vid rörledningarna skola anordnas trumöga av betong vid B, inspektionsbrunnar av 30 cm:s betongrör med lock av betong vid 6+30, 6+58 och 7+40, ytvattenbrunnar med botten och lock av betong av 90 cm:s betongrör vid 8+17, 8+94 och C, av 80 cm:s betongrör vid 10+7, 10+55, 11+38 och E och av 60 cm:s betongrör vid F, C¹, 20+52 och D¹ i enlighet med härför upprättade ritningar. I inspektionsbrunnarna och ytvattenbrunnarna skola göras erforderliga hål för dagvattnets insläppande. Vattenlås får icke anordnas.

Avloppens djup under markytan samt dimensioner och fallförhållanden utvisas närmare av de upprättade profil- och sektionsritningarna.

Undersökning av grundvatten från markerna har verkställt av Kemiska Stationen i Örebro.

Vattnet har befunnits innehålla 89 milligram aggressiva syror pr liter med en karbonathårdhet av 1,1 tyska grader. Då vid sådant förhållande vattnet har stor angreppsförmåga på betong, skola de till användning föreslagna betongrören vara av högsta möjliga kvalitet enligt gillande normer, s.k. S-märkta rör.

I detta sammanhang skall särskilt framhållas vikten av att endast fullgoda rör komma till användning och att eventuellt erforderlig reparation eller omläggning av rörledningarna får gå på intressenternas egen risk, då någon hjälp av statsmedel icke kan påräknas härtill.

Brobyggnader.

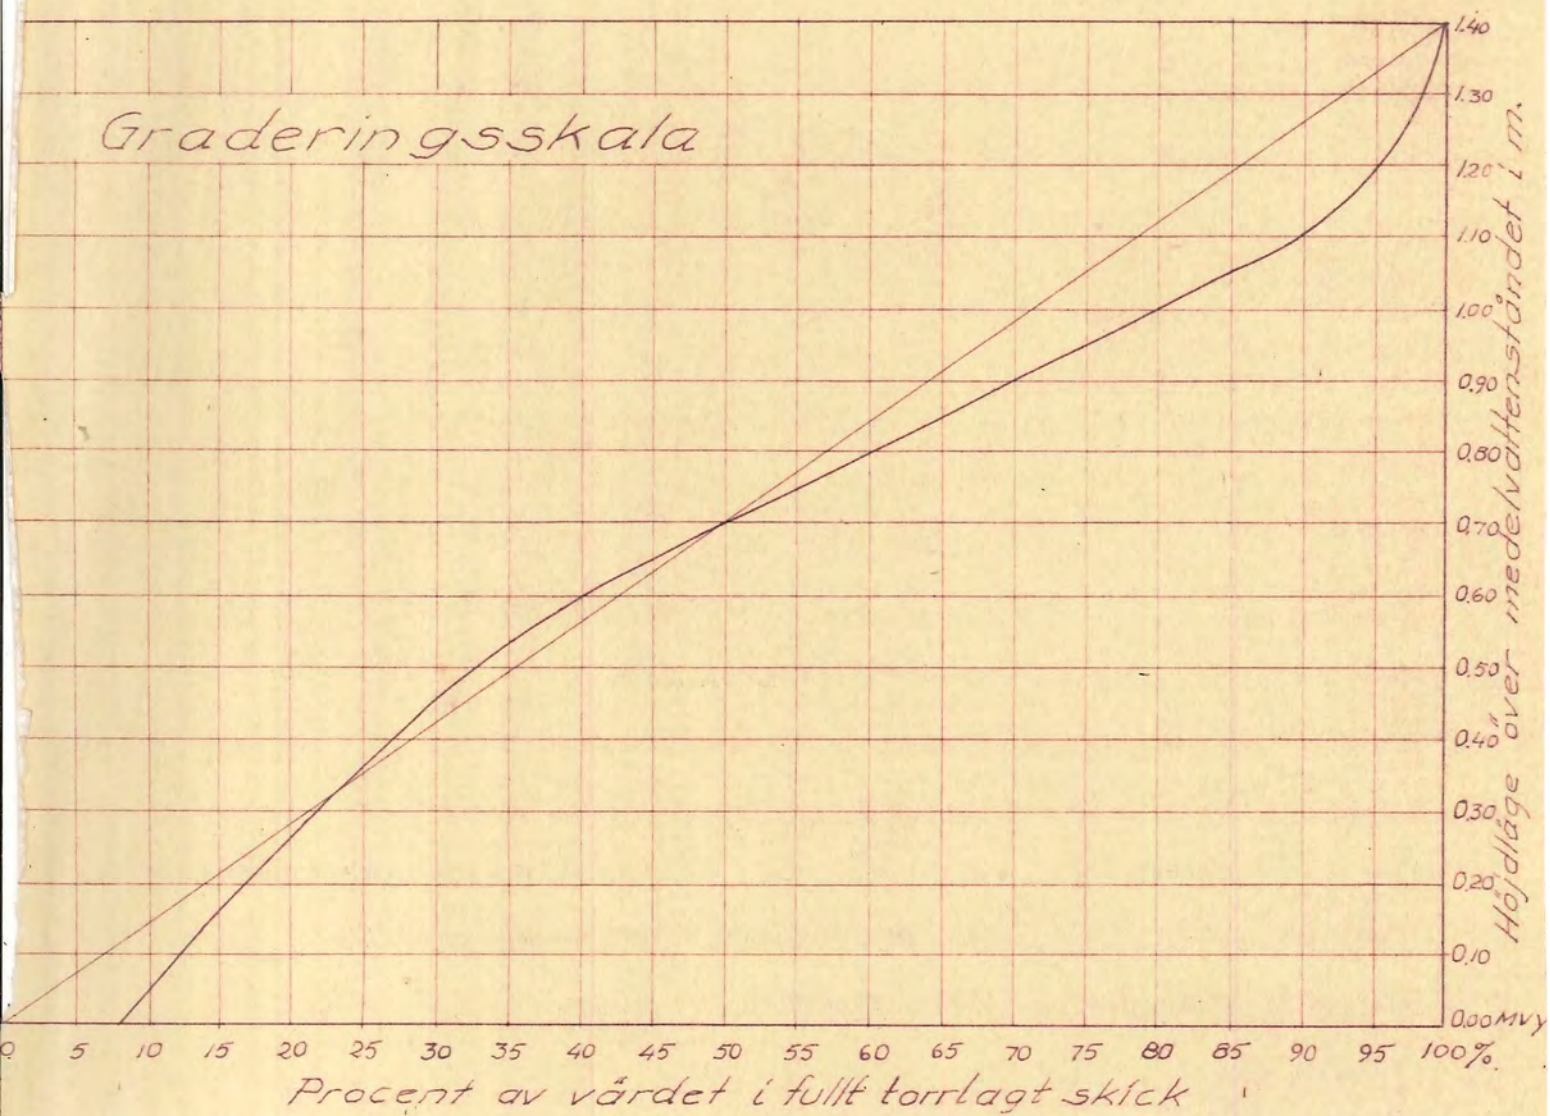
Genom anordnandet av rörledningarna bliva några särskilda brobyggnader icke erforderliga. Vid den berörda vägbron vid 6+34 skall dock vägrör användas och körbanan återställas i farbart skick.

Allmän väg beröres icke av företaget.

Uppmätning, ytavvägning och jordvärdering.

De i företaget ingående markerna hava blivit kartlagda och ytavvägda samt å plankartan avgränsade från högre liggande mark medelst en begränsningskurva, belägen på 1,4 meters höjd över nu rådande medelvattenstånd i avloppen, varvid till-

Graderingsskala



lägg gjorts för erforderligt fall till desamma för de marker, som ligga på längre avstånd därifrån.

Markerna hava sedermera av synemännen värderats såväl i deras nuvarande vattenskadade tillstånd, som i det skick, vari de beräknats komma efter torrläggningen. För varje ägofigur har sålunda nuvarande och blivande värdet pr har samt båtnaden uträknats och införts i hithörande värderingslängd.

Vid bestämmandet av blivande värdet har hänsyn uteslutande tagits till markernas naturliga beskaffenhet, ernådd torrläggningsgrad samt gängse normala prisförhållanden och betingelser i övrigt. Markernas nuvarande värde har uppskattats med hänsyn till deras höjdläge i förhållande till nu rådande medelvattenstånd i avloppen. Uträkningen har skett med tillhjälp av här bifogade graderingsskala.

Genom utförande av rörledningarna och möjligheten att helt lägga igen motsvarande öppna avlopp har för de berörda fastigheterna brukningsbåtnad beräknats enligt i värderingslängden närmare angivna grunder.

För de i företaget ingående markerna har beräknats en jordförbättring av 39.711:90 kronor, varav alstringsbåtnad 36.255:90 kronor och brukningsbåtnad 3.456:- kronor.

Kostnad.

Enligt här bifogat kostnadsförslag uppgå kostnaderna för avloppens utförande till 34.000:- kronor, inberäknat 10 % tillägg för arbetets tillsyn och oförutsedda utgifter.

Ersättningar.

På grund av under syneförrättningen framställt yrkande skall ersättning utgå för skada och intrång genom uppläggning av jordmassorna längs det öppna avloppet A-B.

Den mark, som sålunda tages i anspråk, däri inräknad 1,0 meters frikant mellan avloppet och jordsträngen, skall ersättas med sitt värde i torrlagt skick efter de å-priser per har, som finnas angivna i kolumn 6 av värderingslängden.

I särskilt upprättad jordersättningslängd finnas de för varje fastighet uträknade ersättningsbeloppen angivna, och uppgå ersättningarna till sammanlagt 153:- kronor.

44.

Denna ersättning skall utgå en gång för alla och tillgodoräknas vederbörande jordägare vid den slutliga fördelningen av kostnaderna för företaget.

Vid ersättningens beräkning har antagits, att, där avlopp går i räkning, jordmassorna komma att uppläggas med lika stor myckenhet å ömse sidor av avloppet. Som vid arbetets utförande grävmaskin kan komma till användning, och därvid massorna på grund av tekniska skäl bliva upplagda på annat sätt, må i brist på åsämjande anspråk på jämkning av ersättningen anmälas till vederbörande vattendomstol inom fem år efter den för företagets fullbordande fastställda tiden.

Därest regelbundna rensningar av avloppen verkställas enligt här nedan i detta utlåtande lämnade föreskrifter, blir mängden slam o.d., som därvid kommer att uppläggas, relativt obetydlig, liksom även härigenom orsakad skada och intrång. Sakägare skall utan ersättning tillsläppa för ifrågavarande ändamål erforderligt utrymme längs avloppen.

Vid dessa rensningsarbeten, liksom även vid avloppens utförande, skall likväl iakttagas, att skada å växande gröda så vitt möjligt undvikas.

Kostnadernas fördelning.

De i företaget ingående markerna hava sådant höjdläge i förhållande till varandra, att de enligt vattenlagens bestämmelser äro att anse såsom en torrläggningssamfällighet. Någon anledning till uppdelning i avdelningar med ty åtföljande jämkning i kostnadsfördelningen enligt bestämmelserna i 7 kap. 24 - 26 §§ vattenlagen förefinnes icke. Sämtliga med företaget förenade kostnader skola därför fördelas i direkt förhållande till värdet av den å varje fastighet uppskattade båtnaden genom torrläggningen. Efter de å varje fastighet beräknade båtnadsvärdena hava andelstal i procent blivit uträknade härför och införda i hithörande kostnadsfördelningslängd.

Arbetets utförande.

Enär hinder enligt i vattenlagen stadgade grunder icke synas förefinnas mot ifrågavarande torrlägningsföretag, lämna synemännen sitt medgivande till företagets utförande i enlighet med i detta utlåtande lämnade bestämmelser.

Arbetet skall vara i sin helhet fullbordat senast den 31 december 1966.

Vid utförandet av det öppna avloppet skall iakttagas, att jordmassorna uppläggas på minst 1,0 meters avstånd från avloppets kanter, att jordsträngarnas lutning mot avloppet icke göres brantare än 1:1,25 samt att öppningar lämnas för alla diken och svackor, dock på minst var 50:de meter, så att ytvattnet kan fritt avrinna.

Vid utförandet av rörledningarna skall iakttagas, att endast S-märkta rör användas, att rören läggas på rustbädd, att djupet å varje rör noggrant kontrolleras enligt särskilt utsatta flukter, att vid återfyllningen jorden tillstampas väl på sidorna om rören, så att dessa icke kunna rubbas, att påfyllning sker till markytan eller till en höjd över rören av minst 0,8 meter, att sten e.d. icke får placeras över rören, samt att inkoppling av dräneringsrör endast må ske i de anordnade brunarna eller i för ändamålet särskilt anbragta grenrör. Träd och buskar få icke förekomma inom ett avstånd av sex meter från de utförda rörledningarna.

Fixpunkter.

Till ledning vid arbetets utförande och kontroller hava fixpunkter inhuggits med lägen och höjder, såsom utvisas å hithörande plan- och profilritningar. Avvägningen är utförd enligt Sveriges officiella höjdsystem.

Fixp. 1. +14,69 m., kors på brotrumma i västra vägkanten, 70 meter nordost om punkt 2+30.

Fixp. 2. +19,71 m., ring i berg, 135 meter nordost om punkt 4+15.

Fixp. 3. +20,39 m., ring i block, 160 meter nordost om punkt 8+40.

Fixp. 4. +22,18 m., ring i sten, 260 meter väster om punkt F.

Besiktning och avsyning.

För den händelse någon av intressenterna så påyrkar, skall besiktning av pågående arbete och avsyning av detsamma efter dess slutförande på företagets bekostnad verkställas av i länet tjänstgörande lantbruksingenjör.

Underhåll.

För vidmakthållande av det genom företaget ernådda torrlägningsresultatet skola avloppen för framtiden omsorgsfullt underhållas. Till rörledningarna hörande ytvattenbrunnar skola rensas minst två gånger om året. Det öppna avloppet skall grässkåras minst en gång om året på hösten och dessutom grundligare rensas så ofta

det är av behovet påkallat, dock minst vart femte år. Uppkomna islänningar och värtbildningar skola därvid avlägsnas och avloppen återställas till för desamma nu föreskrivna dimensioner. Kostnaderna för dessa underhållsarbeten skola fördelas enligt samma grunder, som gälla för avloppens första utförande. Någon ersättning för härvid upplagt slam o.d. skall icke utgå.

Underhållet av i företaget ingående delar av rörledningarna, som ersätta förutvarande vägbroar, skall åvila vederbörande jordägare eller dem, som hava att svara för underhållet av de nu befintliga broarna över avloppen.

Vederbörande sakägare skall genom anordnande av nödiga stängsel e.d. svara för, att avloppen icke skadas genom igentrampande av betande kreatur.

Avgift till vattendomstol.

Jämlikt stadgande i 11 kap. 95 § vattenlagen skola intressenterna i företaget såsom bidrag till kostnaderna för vattendomstolarnas organisation och verksamhet erlägga en avgift av 59 kronor och 57 öre, motsvarande en och en halv för tusen av den genom företaget beräknade båtnaden. Så snart denna syneförrättning vunnit laga kraft, skall beloppet inbetalas till Länsstyrelsen i Södermanlands län. Med angivande av avgift till vattendomstol och företags namn kan beloppet insättas å Länsstyrelsens postgirokonto 35174.

Besvärshänvisning.

Den, som är missnöjd med åtgärd eller beslut under denna syneförrättning eller eljest vill föra talan mot detta utlåtande, äger, att inom sextio dagar från nedanstående dag till Österbygdens vattendomstol, adress Stockholm, ingiva sina besvär. I besvären vilka skola ingivas i tre exemplar, skola fullständigt upptagas klagandens alla påståenden och skälen därtill, och skola vid besvären fogas alla de handlingar, klaganden vill åberopa till stöd för ändringssökandet.

Företagets namn m.m.

Företaget har betraktats såsom dikning enligt 7 kap av gällande vattenlag och skall benämnas torrlägningsföretaget Kullersta-Hyggeby-Tärby i Vallby socken,

Södermanlands län.

Vallby pr Eskilstuna den 27 november 1957.

Å tjänstens vägnar:

Martin Ljungström

Statens lantbruksingenjör

Stenbjörn Skretting *Göte Persson*

Biträdande godemän.

S P E C I F I K A T I O N

till räkning nr 74580

å ersättning till statsverket enligt lantbruksnämndstaxan (SFS nr 482:1952)

Laga syneförrättning rörande torrlägningsföretaget Kullersta-Hyggeby-Tärby i Vallby socken, Södermanlands län.

		kr	öre	kr	öre
<u>Sakersättning:</u> för syneförrättning med biträde av godemän.					
Grundavgift, för areal varå alstrings- eller brukningsbåtnad uppskattats, 20 ha		150	--		
Tilläggsavgift, för areal varå alstrings- eller alstrings- och brukningsbåtnad uppskattats, planmätt, 20 ha å 16:-	kr	320	--		
Av beräknad kostnad för företagets utförande, 34.153:-	"				
påföres för kostnad t.o.m. 100.000	1 %	341	53	811	53
<u>Summa kronor</u>				811	53

Övriga förrättningskostnader.

Annonskostnad	32:--	
Inbindning av handlingar, 2 ex.	<u>4:--</u>	36:--
Ersättning till godemännen		147:98
Hantlangningskostnad		190:--
Kostnad för vattenanalys		<u>15:--</u>
	<u>Summa kronor</u>	<u>388:98</u>

S A M M A N D R A G.

Arvode till statsverket	811:--
Övriga förrättningskostnader	<u>388:98</u>
	<u>Summa kronor</u> <u>1199:98</u>

Vallby pr Eskilstuna den 27 november 1957.

Martin Ljungström

Statens lantbruksingenjör.

