

Näsby - Sörby
dikningsföretag

i Helgesta socken, Södermanlands län.

Nyköpingsöns nederbärdsområde nr 65.

1.
Handlingar

rörande

Näsby - Törby dikningsföretag
i Helgesta socken, Födermanlands län;
upprättade vid laga synförrättning
år 1958 av

Martin Ljungström

Statens lantbruksingenjör.

Martins tre ritningar.

2.

Protokoll, fört vid samman-
trädet under laga styreförvärdning
med avseende på förslag för torrlägg-
ning av mark, tillhörande Ståshy
och Låshy i Helgesta socken, Tröskem-
lands län.

Den 9 oktober 1908.

Ledan undertecknad, statens lantbruksingenjör, blivit
på denna gjord anvisning /Bil. A./ av Kronungens Be-
fullmäktigande i länet förordnad /Bil. B./ att handläg-
ga denna styreförvärdning, hade genom kungärbes, som
anslogs i Helgesta församling och införts i tidningen
Tröskemlands Nyheter, /Bil. C¹-C³/ sammanträd i ärendet
utsatts att hållas hos A. F. Thärner, Ståshy, förestående
dag kl. 10 f.m., varjämte underrättelser om sam-
manträdet utsänts till och genom enligt bifogade för-
teckning /Bil. D./

A. således utsatt till och plats för sammanträ-
det inställde sig undertecknad lantbruksingenjör och
de för förvärdningen tillkallade godemännen

Helge Gustavsson, Buddetorp, och
Gunnar Andersson, Forsalep.

Vid sammanträdet anmälde sig följande sakägare
närvarande.

Adolf Fr. Thärner, ägare av $3/16$ m. Ståshy 1.⁶

Agronomen Iven Andersson, som ombud enligt fullmakt
/Bil. E¹-E²/ för disponent Erik Jansson och professor

Iven Jansson, tillsammans ägare av $1/4$ m. Ståshy 1.⁵

Nils Bergqvist, som ombud enligt fullmakt /Bil. E³/ för

fru Etilia Bergqvist, ägare av $1/8$ m. Ståshy 1.⁸

Per Axel Palmgren, ägare av $1/16$ m. Ståshy 1.⁹

Anders Hultstedt, som ombud enligt fullmakt /Bil. E⁴/

3,
för Axel Hultstedt, ägare an $\frac{1}{32}$ msk. Käsley 1¹² och

$\frac{5}{32}$ " " 1¹⁴

Erik Holmberg, såsom ombud enligt fullmakt / Bil 6⁵

för doktor H. Holmstedt, ägare an $\frac{3}{4}$ msk. Lörby 1³

Erik Eriksson, arrendator an Käsley 1⁶ och 1⁸

Erik Gustav Ahlberg, " " 1⁵

§ 1.

Ansökningen om förvärdningen, Kronungens Befallningsskrifves i anledning deraf utfärdade förordnande samt kungörelsen angående sammanträdet uppläses.

§ 2.

Jär anmälles uti mötet förvärdningsmannen eller de biträdande godemännen, vilka senare hade avlagt föreskrifven godemansed.

§ 3.

Med anledning af det utfärdade förordnandet hade undersökningar och avgränsningar af de berörda markerna verkställes genom förvärdningsmannens försorg. Därunder uppräntade plan- och profilritningar förestalles vid sammanträdet, varjämte förvärdningsmannen redogjorde för preliminär beräkningar rörande företaget.

§ 4.

Herr A. F. Thörner yrkade, att erforderliga avlopps skulle anordnas för tvärläggning af den honom tillhöriga i företaget ingående marken till fullständigt djup eller till så stort djup, som kunde vara lämpligt ur ekonomisk synpunkt i tvivelsaklig överensstämmelse med det af förvärdningsmannen preliminärt framlagda förslaget med rådledning.

Herr Anders Hultstedt yrkade, att rådledning skulle anordnas genom Käsley 1¹² och 1¹⁴ fram till vägen och Käsley 1⁵.

Agronomen P. O. Andersson förklarade, att hans invokation uti och önskade, att något avlopp skulle upptagas utöver

vad som kunde erfordras för övrigt delägares del.

Herr Nils Bergqvist ansåg, att en upprensning av avloppet borde vara tillfyllest, då en förledning skulle bli en alltför kostsam.

§ 5.

Samtliga närvarande sakägare förklarade, att de inte hade anspråk på ersättning för skada och intrång genom avloppens bredning och uppläggning av jordsträngarna längs desamma.

§ 6.

Enligt gällande föreskrifter hade prov av grundvatten från markerna undersökts av Kemiska stationen i Örebro, och delgavs de närvarande resultatet av denna undersökning. (Bil. F¹ & F²) Herr Erik Eriksson förklarade i detta sammanhang, att såvitt han kunnat finna, nu befintliga rör i avloppet inte visade något spår av angrepp av vattnet.

§ 7.

Förvärdningsmannen redogjorde för nu gällande villkor för erhållande av statsbidrag och lån till utförande av företag av detta slag. För så vitt de närvarande hade sig bekant, hade statsunderstöd inte tidigare utgått för tilläggning av den i företaget ingående marken.

§ 8.

Förvärdningsmannen meddelade, att nyregning och vändning av markerna omedelbart komma att verkställas, samt att nytt sammanträde i ärendet komma att hållas hos arrendatorn Erik Eriksson, Näsby, onsdagen den 26 november 1958 klockan 10 f.m.

§ 9.

Dagens protokoll upplästes och sammanträdet avslutades.

5.
Näsby yr Sparreholm den 9 oktober 1908.

St Gårdsens vigvar

Skutens kringström

Statens lantbruksingenjör

Helge Gustavsson

Gunnar Andersson

Biträdande godsemin.

Den 26 november 1908.

Förestående dag klorkan 10 f.m. inställde sig undertecknade nyremän hos arendatorn Erik Eriksson, Näsby, för att fortsätta denna nyrefärättning.

Vid sammanträdet anmälde sig följande saklige närvarande.

Adolf Fr Thämer, ägare av $3/16$ mil. Näsby 1.⁶

Aggummen Iren Andersson, såsom ombud enligt fullmakt (mil 6: 3²) för disponent Erik Jansson och profern Iren Jansson, tillsammans ägare av $1/4$ mil. Näsby 1.⁵

Nils Bergqvist, såsom ombud enligt fullmakt (mil 6: 3³) för fru Actilia Bergqvist, ägare av $1/16$ mil. Näsby 1.⁸

Anders Hultstest, såsom ombud enligt fullmakt (mil 6: 4¹) för Axel Hultstest, ägare av $1/32$ mil Näsby 1.² och $5/32$ " " 1.⁴

Erik Holmberg såsom ombud enligt fullmakt (mil 6: 5¹) för dottern S. Holmstedt, ägare av $3/4$ mil. Näsby 1.³

Erik Eriksson, arendator av Näsby 1.⁶ och 1.⁸

§ 10.

Färättningsmannen redogjorde för det sedan fören sammanträdet upprättade förslaget till torrläggning av de i företaget ingående markerna, för de här för beräknade kostnaderna, bitradsuppskattningen och kostnadernas fördelning m.m. Ur värderingslängden upplästes det för varje fastighet beräknade bitradsvärdet samt en kostnads fördelingslängden den för varje fastighet beräknade

6.
andelen i kostnaderna för förtäget.

§ 11.

Lygmännens utlåtande upplästes, varefter besvärshänvisning lämnades under meddelande, att talen mot förriktningen finge inom sexhio dagar härefter anföras vid Föderlyddens rättensdomstol, Stockholm.

§ 12.

Beröfts att tillsätta en styrelse av tre personer för förtäget ävensom en styrelsesuppleant, två revisorer och en revisorssuppleant.

Den ledamot av styrelsen, tillika ordförande, kallat och aktfirman utsig avendatorn Erik Holmberg, adress Kuddberga nr. 1, Spaneholm, och till öfriga ledamöter utsiges Adolf Fr. Thamer och Erik Erikson, Årby.

Den styrelsesuppleant utsiges Anders Hellestedt, Årby.

Den revisorer utsiges Nils Bergqvist och Erik Jansson, Årby.

Den revisorssuppleant utsiges Helge Gustavson, Dabbe-
torp.

Skandethiden skulle gå till fram till den tidpunkt, då förtäget i sin helhet avskaffats och godkänts.

§ 13.

Föräktningsskansen meddelade, att räkning å det till statsverket utgående avordet för föräktningen kommit att översändas genom lantbruksnämndens kamrerare. Öfriga kostnader för föräktningen antecknades å specification till räkningen, som skulle biläggas föräktningshandlingarna.

§ 14.

Orgens protokoll upplästes, varefter nyförförriktningen förklarades avslutad.

Årby nr.

Sporeholm den 26 november 1958.

N. Jäntens vägnar.

Karlavångstun

Statens lantbruksingenjör.

Helge Gustavsson

Ernman Ströms son

Biträdande godeman

Nr 23/24 d. R. 1950.

Bil. A.

Insändes till Torrläggningssamfundet.
Adress: vederbörande hushållningssällskap.

Ankom 22 SEP 1950
till
Landskansliet
i Nyköping

Till

Länsstyrelsen i Södermanlands län.

Härmed anhålles vördsamt om förordnande för behörig förrättningsman att handlägga syneförrättning enligt 10 kap. vattenlagen för torrläggning av mig tillhörig mark inom

Helgöta socken(-par) av Södermanlands län. Förteckning över fastigheter, som väntas bli berörda av företaget, återfinnes å omstående sida. Företaget avser

dikning av c:a 1000 m² anläggning och beströande c:a 19 ha åker

Här uppgives så fullständigt som möjligt företagets beskaffenhet (dikning, åreglering, sjösäkning, invallning e. d.), vidare företagets

omfattning (areal som skall torrläggas, avloppens längd o. d.), om flottled, damm, järnväg, landsväg, e. d. beröres m. m.

Närmaste järnvägsstation

Meddelanden angående förrättningen kunna ställas till

Arrendator Erik Eriksson, Näsby, Sparreholmen. Tel. Johannisdal 54

Titel, namn och fullständig adress samt telefon.

den 19

Erik Eriksson
Näsby, Sparreholmen

Arrendator Erik Eriksson

9.
Av företaget väntas nedanstående fastigheter bliva berörda.

Fastighet:

Ägare:

Uddhuggen 16
3/16 mll Näsby 16
1/6 " Näsby 18
1/16 " Näsby 15
3/16 " Näsby 14
Näsby 1 Ekenadjärstorp

H. Balvestedt
A. F. Törner
B. Bergqvists stb. o. C. Hallberg
Disp. Erik Jansson
Axel Hallstedt
Näsby Röstskåren

Lantbruksnämnden

~~Torrläggingsnämnden~~ får till förrättningsman föreslå:

Statens Lantbruksingenjör i Södermanlands län

Nyköping den 24 augusti 1950.

Lantbruks-
På Torrläggingsnämndens vägnar:

Inger Eriksson



ELSEN

DS LÄN

N:o 23/24 D.R. 1950.

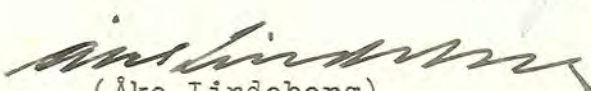
F Ö R O R D N A N D E.

På därom av Adolf Fr. Thörner, Näsby, Sparreholm, m.fl. gjord ansökning om förordnande för behörig förrättningsman att enligt gällande vattenlag hålla syneförrättning för torrläggning av mark, tillhörande Uddberga l⁶ med flera fastigheter i Helgesta socken, förordnas, på förslag av lantbruksnämnden i länet, statens lantbruksingenjör i Södermanlands län att i laga ordning verkställa de tjänsteåtgärder, som i ansökningen påkallas.

Nyköping i landskansliet den 28 september 1950.

På länsstyrelsens vägnar:


(S. Ljungstedt)


(Åke Lindeberg)

Statens lantbruksingenjör i Södermanlands län.

Anslag om följande tillkännagivande har i laga ordning skett
i Helgesta församling(ar)
den 21 o. 28 sept. 19 58: Helgesta kyrka

Ang. sammanträde under laga syneförrättning den 9 oktober 1958

för torrläggning av mark, tillhörande Näsby och Sörby i

Helgesta socken.



Rolf Franzén

Kyrkoherde v. Pastor Komminister Kyrkoadjunkt Pastoratsadjunkt

/ Rolf Franzén. /

K U N G Ö R E L S E.

Sedan undertecknad blivit av Konungens Befallningshavande förordnad att hålla laga syneförrättning med avseende å företag för torrläggning av mark, tillhörande Näsby och Sörby i Helgesta socken, Södermanlands län, kommer sammanträde av syne-
männen att hållas hos A.F. Thörner, Näsby, torsdagen den 9 oktober 1958, klockan 10 f.m., då vederbörande sakägare hava att tillstädeskomma för utförande av sin talan.

Nyköping den 16 september 1958.

Å tjänstens vägnar:

Martin Ljunghin

Statens lantbruksingenjör.

Införd i tidningen Södermanlands Nyheter den 17/9 1958, intygas:

Södermanlands Nyheter

.....
E. Hedlund



SÖDERMANLANDS NYHETER

GUST. ÖSTERBERGS TRYCKERI AB NYKÖPING

Telefon växel 173 00

Postgiro 100 10

Vid korrespondens eller likvid
var god hänvisa till faktura

Nr A 035056

Lantbruksingenjör Martin Lingström
Lantbruksnämnden
Nyköping

Per extra kontant netto utan kassarabatt

NYKÖPING den 17 sept. 1958

Första info- ringsd.	Sista info- ringsd.	Månad	Specifikation	Order nr	Annons nr	Ggr	Storlek mm	à	%	Kronor
17		9	Sedan undertecknad - - - - tillh. Näsby och Sörby		43306	1	70	40		28.--

Anmärkningar, ej skriftligt delgivna inom 8 dagar från fakturadatum, beaktas ej.

F Ö R T E C K N I N G

över underrättelser om sammanträde den 9 oktober 1958 för laga syneförrättning med avseende å företag för torrläggning av mark, tillhörande Näsby och Sörby i Helgesta socken, Södermanlands län, till nedanstående sakägare och godemän avsända den 18 september 1958.

Namn	Adress	
A.F. Thörner	Näsby,	Sparreholm.
Erik Jansson	"	"
Sven Jansson	"	"
Ottilia Bergqvist	"	"
Per Axel Palmgren	"	"
Axel Hellstedt	"	"
H. Bolmstedt	Terserusvägen 33,	Bromma.
Skiftesgodemannen Helge Gustafsson	Buddetorp.	Ripsa.
-"- Gunnar Andersson	Forsaby,	Sparreholm.

Nyköping den 18 september 1958.

Martin Lingsjö

Statens lantbruksingenjör.

FULLMAKT

för Agronom Sven Andersson eller den, han i sitt ställe sätter
att vid syneförrättning enligt vattenlagen för torrläggning av mark till-
hörande Näsby och Sörby
i Helgesta sock en av Södermanlands län
å mina vägnar föra talan samt ingå förening och göra yrkande, som i 10 kap.
58 § vattenlagen omförmäles, ävensom att söka lån av statsmedel till kost-
nader för företaget. Ombudets laga åtgärder godkännas.

Näsby, Sparreholm den 4/10 1958.

Bevittnas:

Felix Gagnérus

Ann-Marie Gagnérus

FULLMAKT

för Arnonom Sven Andersson eller den, han i sitt ställe sätter
att vid syneförrättning enligt vattenlagen för torrläggning av mark till-
hörande Näsby och Sörby
i Helgesta sock en av Södermanlands län
å mina vägnar föra talan samt ingå förening och göra yrkande, som i 10 kap.
58 § vattenlagen omförmäles, ävensom att söka lån av statsmedel till kost-
nader för företaget. Ombudets laga åtgärder godkännas.

Saltkröden den 5/10 1958.

Wenström

Bevittnas:

Elisabeth Bräustén Per H. Holmberg

FULLMAKT

för Nils Bergqvist eller den, han i sitt ställe sätter
att vid syneförrättning enligt vattenlagen för torrläggning av mark till-
hörande Näsby och Sörby
i Helgesta sock en av Södermanlands län
å mina vägnar föra talan samt ingå förening och göra yrkande, som i 10 kap.
58 § vattenlagen omförmäles, ävensom att söka lån av statsmedel till kost-
nader för företaget. Ombudets laga åtgärder godkännas.

Nlenden 5/10 1958.Othello Bergqvist

Bevittnas:

Sven-Olof LönnerAnna Forsell

FULLMAKT

för Anders Hellstedt eller den, han i sitt ställe sätter
att vid syneförrättning enligt vattenlagen för torrläggning av mark till-
hörande Näsby och Sörby
i Helgesta socken av Södermanlands län
å mina vägnar föra talan samt ingå förening och göra yrkande, som i 10 kap.
58 § vattenlagen omförmäles, ävensom att söka lån av statsmedel till kost-
nader för företaget. Ombudets laga åtgärder godkännas.

Näsby Spanneholm den 9/10 1958.

Anders Hellstedt

Bevittnas:

Gösta Ahlberg

Gunnar Ahlberg

FULLMAKT

för Herr Erik Holmberg eller den, han i sitt ställe sätter
att vid syneförrättning enligt vattenlagen för torrläggning av mark till-
hörande Näsby och Sörby
i Helgesta sock en av Södermanlands län
å mina vägnar föra talan samt ingå förening och göra yrkande, som i 10 kap.
58 § vattenlagen omförmäles, ävensom att söka lån av statsmedel till kost-
nader för företaget. Ombudets laga åtgärder godkännas.

Björn den 1/10 19 58.

Magnus Palm

Bevittnas:

Tolkskoll. Sven Nilsson

Kerstin Nilsson

Tollv. 5 B

tel. 274673

Tel: 274673 Solna.

KEMISKA STATIONEN

ÖREBRO

Adress: Stortorget 18

Telefon 103 57

Postgiro nr 68471

KOPIA

Analysbevis N:r 1127

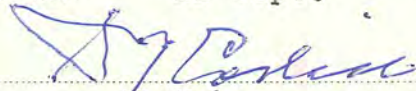
Å kemiska stationen i Örebro har på anmodan av
Herr Sven-Alf Johansson, Näsby, Helgesta,
undersökts prov av Vatten, inkommet den 20/9 1956.
Märke: Sekt. 9 + 28.

Undersökningen har givit följande resultat.

Karbonathårdhet, tyska grader	1,1
Fri syra beräkn. som kolsyra, CO ₂	140,8 mg/l
Aggr. " " " " "	103 "

Örebro den 22 sept. 1956.

Analysavgift Kr. 10:--


Föreståndare.

/S.Y.Lodin/

Kvitteras:

KEMISKA STATIONEN

ÖREBRO

Adress: Stortorget 18

Telefon 103 57

Postgiro nr 68471

KOPIA

Analysbevis Nr. 1128

Å kemiska stationen i Örebro har på anmodan av
Herr Sven-Alf Johansson, Näsby, Helgesta,
undersökts prov av Vatten, inkommet den 20/9 1956.
Märke: Sekt. 10.

Undersökningen har givit följande resultat.

Karbonathårdhet, tyska grader	1,4
Fri syra beräkn. som kolsyra, CO ₂	171,6 mg/l
Aggr. " " " " "	116 "

Örebro den 22 sept. 1956.

Analysavgift Kr. 10:--


Föreståndare.

/S.Y.Lodin/

Kvitteras:

Fastighet och ägare Ägobeskrivning	Ägo- figur- nr	Förbättrad mark		Värde pr ha		Båtnad	
		åker, tomt	annan	före	efter	pr ha	pr ägofigur
		hektar	hektar	kronor	kronor	kronor	kronor
<u>3/4 mtl Sörby 1³.</u>							
H. Bolmstedt.							
Äng, lermylla på lera	1		0,26	1820	2600	780	202:80
" " " "	2		0,45	1300	2600	1300	585:--
Skogsmark, sandblandad lera	3		0,10	1710	1800	90	9:--
Åker, lermylla på lera	4	0,14		1980	3600	1620	226:80
" " " "	5	0,81		2340	3600	1260	1020:60
" " " "	6	0,12		1980	3600	1620	194:40
Skogsmark, sandblandad lera	7		0,24	1530	1800	270	64:80
Åker, lermylla på lera	8	0,32		1620	3600	1980	633:60
Äng, " " "	9		0,11	2470	2600	130	14:30
Brukningsbåtnad genom utföran- det av rörledningen 4+60-5+22, 62 m. à 5:- kr.							310:--
Summa	1-9	1,39	1,16				3261:30
<u>3/16 mtl Näsby 1⁶.</u>							
Adolf Fr. Thörner.							
Äng, lermylla på lera	10		0,07	2080	2600	520	36:40
Åker, " " "	11	0,56		1440	3600	2160	1209:60
" " " "	12	0,58		1080	3600	2520	1461:60
" " " "	13	0,31		2880	3600	720	223:20
" " " "	14	0,06		1800	3600	1800	108:--
" dy på lera	15	0,23		640	3200	2560	588:80
" " " "	16	0,21		640	3200	2560	537:60
" lermylla på lera	17	0,46		1260	3600	2340	1076:40
" " " "	18	0,14		2880	3600	720	100:80
" " " "	19	0,26		3240	3600	360	93:60
" " " "	20	0,30		3240	3600	360	108:--
Äng, dy på lera, förlagd åker	52		0,31	780	2600	1820	564:20
" dymylla på lera	53		0,65	910	2600	1690	1098:50
Transport	10-20, 52,53	3,11	1,03				7206:70

Fastighet och ägare Ägobeskrivning	Ägo- figur- nr	Förbättrad mark		Värde pr ha		Båtnad	
		åker, tomt	annan	före	efter	pr ha	pr ägofigur
		hektar	hektar	kronor	kronor	kronor	kronor
Transport	10-20, 52,53	3,11	1,03		(2200)		7206:70
Ång, dyjord	54		0,03	330	1980	1650	49:50
Skogsmark, dyjord	55		1,29	720	1800	1080	1393:20
" "	56		0,81	1080	1800	720	583:20
Åker, lermylla på lera	57	0,04		2160	3600	1440	57:60
Brukningsbåtnad genom utföran- det av rörledningarna							
5+22-8+28, 274 m à 6:- kr.							1644:--
8+32-9+55, 123 m à 2:- "							246:--
40-40+90, 90 m à 5:- "							450:--
Summa	10-20, 52-57	3,15	3,16				11630:20
<u>1/32 mtl Näsby 1¹².</u>							
Axel Hellstedt.							
Åker, lermylla på lera	21	0,26		2520	3600	1080	280:80
" " " "	22	0,21		2520	3600	1080	226:80
Brukningsbåtnad genom utföran- det av rörledningen 40+96-41+60, 64 m à 5:- kr.							320:--
Summa	21,22	0,47					827:60
<u>5/32 mtl Näsby 1¹⁴.</u>							
Axel Hellstedt.							
Åker, lermylla på lera	23	0,21		2160	3600	1440	302:40
" " " "	24	0,19		2520	3600	1080	205:20
Brukningsbåtnad genom utföran- det av rörledningen 41+60-42+30, 70 m à 5:- kr.							350:--
Summa	23,24	0,40					857:60

Fastighet och ägare Ägobeskrivning	Ägo- figur- nr	Förbättrad mark		Värde pr ha		Båtnad	
		åker, tomt	annan	före	efter	pr ha	pr ägofigur
		hektar	hektar	kronor	kronor	kronor	kronor
<u>1/4 mtl Näsby 1⁵.</u>							
Erik Jansson och Sven Jansson.							
Åker, lermylla på lera	25	0,78		2160	3600	1440	1123:20
" " " "	26	0,14		3420	3600	180	25:20
" " " "	27	0,05		3420	3600	180	9:--
" " " "	28	0,83		1440	3600	2160	1792:80
" " " "	29	0,70		1080	3600	2520	1764:--
" dy på lera, förlagd	30	0,22		300	(3000) 2850	2550	561:--
Summa	25-30	2,72					5275:20
<u>1/16 mtl Näsby 1⁸.</u>							
Ottilia Bergqvist.							
Skogsmark, dyjord	31		2,37	720	1800	1080	2559:60
Åker, lermylla på lera	32	0,35		900	3600	2700	945:--
" " " "	33	0,20		1620	3600	1980	396:--
" dy på lera	34	0,31		640	3200 (2800)	2560	793:60
Äng, " " " , förlagd åker	35		0,20	280	2520 (2800)	2240	448:--
" " " " " "	36		0,14	280	2520	2240	313:60
Åker, " " "	37	0,20		800	3200	2400	480:--
Äng, " " " " "	38		0,04	560	2800 (2400)	2240	89:60
" dyjord " "	39		0,27	240	2160 (2400)	1920	518:40
" " " " "	40		0,26	240	2160	1920	499:20
Summa	31-40	1,06	3,28				7043:--
<u>Samfällt till Näsby 1⁵, 1⁶, 1⁸, 1⁹, 1¹², 1¹⁴.</u>							
Erik Jansson, Sven Jansson, Adolf Fr. Thörner, Ottilia Bergqvist, Per Axel Palmgren, Axel Hellstedt.							
Äng, dyjord, något buskbeväxt, förlagd åker	41		0,17	330	(2200) 1980	1650	280:50
Transport	41		0,17				280:50

Fastighet och ägare Ägobeskrivning	Ägo- figur- nr	Förbättrad mark		Värde pr ha		Båtnad	
		åker, tomt	annan	före	efter	pr ha	pr ägofigur
		hektar	hektar	kronor	kronor	kronor	kronor
Transport	41		0,17				280:50
Äng, dyjord, något buskbeväxt, förlagd åker	42		0,30	330	(2200) 1980	1650	495:--
" dy på lera, förlagd åker	43		0,04	260	(2600) 2210	1950	78:--
Åker, " " "	44	0,26		450	(3000) 2700	2250	585:--
Äng, " " " " "	45		0,20	700	2800 (2400)	2100	420:--
" dyjord, " "	46		0,15	240	2040	1800	270:--
Åker, lermylla på lera	47	0,14		2100	3000	900	126:--
" " " "	48	0,05		2850	3000	150	7:50
Äng, " " " , något buskbeväxt, förlagd åker	49		0,07	2160	2400	240	16:80
" " " " "	50		0,07	1680	2400	720	50:40
Åker, lermylla på lera	51	0,06		2100	3000	900	54:--
Summa	41-51	0,51	1,00				2383:20
<u>S A M M A N D R A G.</u>							
3/4 mtl Sörby 1 ³							
H. Bolmstedt	1-9	1,39	1,16				3261:30
3/16 mtl Näsby 1 ⁶							
Adolf Fr. Thörner	10-20, 52-57	3,15	3,16				11630:20
1/32 mtl Näsby 1 ¹²							
Axel Hellstedt	21,22	0,47					827:60
5/32 mtl Näsby 1 ¹⁴							
Axel Hellstedt	23,24	0,40					857:60
1/4 mtl Näsby 1 ⁵							
Erik Jansson och Sven Jansson	25-30	2,72					5275:20
1/16 mtl Näsby 1 ⁸							
Ottilia Bergqvist	31-40	1,06	3,28				7043:--
Transport	1-40	9,19	7,60				28894:90

VÄRDERINGSLÄNGD

Fastighet och ägare Ägobeskrivning	Ägo- figur- nr	Förbättrad mark		Värde pr ha		Båtnad	
		åker, tomt	annan	före	efter	pr ha	pr ägofigur
		hektar	hektar	kronor	kronor	kronor	kronor
Transport	1-40	9,19	7,60				28894:90
Samfälligt till Näsby 1 ⁵ , 1 ⁶ , 1 ⁸ , 1 ⁹ , 1 ¹² , 1 ¹⁴							
Erik Jansson, Sven Jansson, Adolf Fr. Thörner, Ottilia Bergqvist, Per Axel Palmgren, Axel Hellstedt	41-51	0,51	1,00				2383:20
Summa	1-57	9,70	8,60				31278:10
Näsby pr Sparreholm den 26 november 1958.							
Å tjänstens vägnar:							
Helge Gustavsson <i>Martin Ljungström</i> Statens lantbruksingenjör <i>Gunnar Strömberg</i> Biträdande godemän.							

KOSTNADSFÖRSLAG

Läge	Längd m	Arbete, material e. d.	Antal m ³	Å-pris kr.	Kostnad kronor	Summa kronor
<u>Avloppet A-B-C-D-E-F-G.</u>						
A 0 - 1+14	114	Rensning av slam samt borttagande av träd och buskar	114	1:50	171:--	
B 1+14 - 2+60	146	Schaktning av lera med stubbar och rötter	200	3:25	650:--	
		" " lera	240	2:50	600:--	1421:--
<u>Rörledning av 37,5 cm:s betongrör.</u>						
B E 2+60 - 9+60	694	Inköp och frakt av 37,5 cm:s S- märkta lantbruksrör	642	10:50	6741:--	
		D:o av S-märkta muffrör med fals för krökar	15	14:--	210:--	
		D:o av 40 cm:s vägrör för sträckor- na 2+60-2+67, 6+74-6+81, 8+27- 8+33 och 9+54-9+60	26	16:--	416:--	
		D:o av S-märkta enkla T-rör 37,5/30 för inspektionsbrunnar vid 2+68, 3+48, 4+66, 5+22, 6+74, 6+83, 7+27, 8+27, 8+95 och 9+54	10	27:--	270:--	
		Schaktning av lera	850	3:--	2550:--	
		" " " och upptagande av gamla rör	160	3:50	560:--	
		" " sten och grus	20	6:--	120:--	
		Rustbädd av 2"x4" virke, 2 st. i bredd å sträckorna 4+66-5+75 och 8+33-9+54	2,5	100:--	250:--	
		Rustbädd av 3"x5" virke, 2 st. i bredd genom vägarna vid 2+60, 8+27 och 9+54	0,5	100:--	50:--	
		Läggning av rören och åter- fyllning	693	3:--	2079:--	
		" " rustbäddar	250	1:--	250:--	
		Grusfyllning och planering av väg- banorna	4	50:--	200:--	
	954	Transport			13696:--	1421:--

Läge	Längd m	Arbete, material e. d.	Antal 3	å-pris kr.	Kostnad kronor	Summa kronor
	954	Transport			13696:--	1421:--
		Trumöga av betong, diameter 0,4 m med rustbädd och förankring vid B			50:--	
		Inspektionsbrunnar av 30 cm:s S- märkta betongrör med lock av be- tong samt stenfyllning kring rören vid 2+68, 3+48, 4+66, 5+22, 6+74, 6+83, 7+27, 8+27, 8+95 och 9+54, (2 m. höga), typ B-5 st	10	75:--	750:--	
		Kopplingsbrunn av 80 cm:s S-märkta betongrör med botten och lock av betong ~~samt stenfyllning kring~~ ~~rören vid 6+25~~ , typ B-3.			125:--	
		Fabriksgjord slambrunn av armerad betong, storlek 1,0x1,0 m. med risgrind vid B			350:--	14971:--
E F 9+60 - 10+72	112	Schaktning av dy och lös lera	600	2:50	1500:--	
F G 10+72 - 12+48	176	" " " " " " med rötter och stubbar	300	3:--	900:--	2400:--
		För arbetets tillsyn och oförut- sedda utgifter tillägges c:a 10 % av förestående belopp				1908:--
Summa	1242	Summa kronor				20700:--
		<u>Avloppet D-D¹.</u>				
		<u>Rörledning av 20 cm:s betongrör.</u>				
D D ¹ 40 - 42+40	240	Inköp och frakt av 20 cm:s S- märkta lantbruksrör 1m	220	4:--	880:--	
		D:o av 22,5 cm:s vägrör för sträckorna 40+90-40+96 och 42+30- 42+40 1m	16	6:50	104:--	
		D:o av S-märkta enkla T-rör 20/15 för dagvattensilar vid 40+90 och 42+30 st	2	13:--	26:--	
	240	Transport			1010:--	

KOSTNADSFÖRSLAG

Läge	Längd m	Arbete, material e. d.	Antal m ²	å-pris kr.	Kostnad kronor	Summa kronor
	240	Transport			1010:--	
		D:o av S-märkt dubbelt T-rör 20/10 för täckdikesögon vid 41+60 st	1	14:--	14:--	
		Schaktning av lera	160	2:50	400:--	
		Rustbädd av 3"x5" virke, 2 st. i bredd, genom vägarna vid 40+90 och 42+30	0,3	100:--	30:--	
		Läggning av rören och återfyll- ning lm	240	2:--	480:--	
		Läggning av rustbäddar samt grus- fyllning och planering av väg- banorna st	2	60:--	120:--	
		Ytvattenbrunnar av 60 cm:s S- märkta betongrör med botten och lock av betong samt stenfyllning kring rören vid 40+96 och 42+40, (2 m. höga), typ B-1 st	2	170:--	340:--	
		Dagvattensilar av 15 cm:s S- märkta betongrör vid 40+90 och 42+30 (1 m. höga) st	2	30:--	60:--	2454:--
		För arbetets tillsyn och oförut- sedda utgifter tillägges c:a 10 % av förestående belopp				246:--
Summa	240	Summa kronor				2700:--
F ¹ 20 - 37	284	<u>Avloppet F-F¹.</u> Schaktning av dyjord med något rötter och stubbar	850	3:--	2550:--	2550:--
		För arbetets tillsyn och oförut- sedda utgifter tillägges c:a 10 % av förestående belopp				250:--
Summa	284	Summa kronor				2800:--

KOSTNADSFÖRDELNINGSLÄNGD

för Näsby-Sörby dikningsföretag i Helgesta socken, Södermanlands län, upprättad vid laga syneförrättning år 1958.

Fastighetens namn, register- nummer och ägare	S= sö- kan- de till före- taget	Jordför- bätt- rings- värde	Reparti- tionstal inom varje avdelning	Kostnad för torr- lägg- ningen	Reparti- tionstal för fö- retaget i dess helhet	Kostnad för la- ga sy- neför- rätt- ningen
		Kr. ö öre	%	Kr. ö öre	%	Kr. ö öre
1.	2.	3.	4.	5.	6.	7.
<u>Avdelning I.</u>						
<u>Ägofigurerna 1-18, 26-57.</u>						
3/4 mtl Sörby 1 ³ H. Bolmstedt	-	3261:30	11,6393	2758:51	10,4489	144:11
3/16 mtl Näsby 1 ⁶ Adolf Fr. Thörner	S	11180:20	39,9012	9456:59	35,8204	494:04
1/4 mtl Näsby 1 ⁵ Erik Jansson o Sven Jansson	S	4152:--	14,8182	3511:91	13,3027	183:47
1/16 mtl Näsby 1 ⁸ Ottilia Bergqvist	-	7043:--	25,1359	5957:21	22,5652	311:22
Samfällt till Näsby 1 ^{5,1⁶,1⁸,1⁹, 1¹²,1¹⁴} Erik Jansson, Sven Jansson, Adolf Fr. Thörner, Ottilia Bergqvist, Per Axel Palmgren, Axel Hellstedt	-	2383:20	8,5054	2015:78	7,6355	105:31
Summa		28019:70	100,0000	23700:--	89,7727	1238:15
<u>Avdelning II.</u>						
<u>Ägofigurerna 19-25.</u>						
3/16 mtl Näsby 1 ⁶ Adolf Fr. Thörner	S	450:--	13,8104	372:88	1,4124	19:48
1/32 mtl Näsby 1 ¹² Axel Hellstedt	S	827:60	25,3990	685:77	2,5976	35:83
Transport		1277:60	39,2094	1058:65	4,0100	55:31

1.	2.	3.	4.	5.	6.	7.
Transport		1277:60	39,2094	1058:65	4,0100	55:31
5/32 mtl Näsby 1 ¹⁴						
Axel Hellstedt	S	857:60	26,3197	710:63	2,6918	37:12
1/4 mtl Näsby 1 ⁵						
Erik Jansson o Sven Jansson	S	1123:20	34,4709	930:72	3,5255	48:62
Summa		3258:40	100,0000	2700:--	10,2273	141:05
<u>S A M M A N D R A G.</u>						
Avdelning I		28019:70	100,0000	23700:--	89,7727	1238:15
-"- II		3258:40	100,0000	2700:--	10,2273	141:05
Summa		31278:10	-	26400:--	100,0000	1379:20

Näsby pr Sparreholm den 26 november 1958.

Å tjänstens vägnar:

Martin Lingsjö

Statens lantbruksingenjör

Helge Gustafsson

Gunnar Andersson

Biträdande godemän.



U T L Å T A N D E

avgivet vid laga syneförrättning med avseende å företag för torrläggning av mark, tillhörande Näsby och Sörby i Helgesta socken, Södermanlands län.

Torrlägningsföretagets läge, areal och jordmån.

Torrlägningsområdet är beläget inom Nyköpingsåns nederbördsområde nr 65 omkring 7 km ostsydost om Helgesta kyrka och finnes till sitt läge närmare angivet å motstående översiktskarta, där det markerats medelst gul färgbeteckning.

Företaget omfattar en areal av 18,30 har, varav 9,70 har åker, 3,79 har äng och 4,81 har skogsmark.

Jordmänen är i allmänhet av mycket god beskaffenhet och består å den lägst belägna delen av området av djup dyjord och i övrigt av ler- eller dymylla på lerbotten.

Företagets omfattning.

Enligt vid syneförrättningen framställda yrkanden har för torrläggning av de i företaget ingående markerna föreslagits upptagande av de å hithörande plan- och profilritningar angivna öppna avloppen A-B, E-F-G-H och F-F¹ samt utförande av rörledningarna B-C-D-E och D-D¹.

Vattenmängd och dimensioner.

Nederbördsområdet för avloppen från markerna är å översiktskartan inneslutet av en heldragen blå linje och omfattar en areal av 75 har. Nederbördsområdets storlek vid olika punkter har angivits å profilritningarna. Avrinningen vid flöden har beräknats efter 1 - 2 sekundliter pr har till 75 liter/sek. från området i dess helhet.

De öppna avloppen skola utföras med en bottenbredd av 0,3 meter och en sidolutning av 1:1,5. Minsta bottenlutningen är 0,5:1000.

Rörledningarna skola utföras av betongrör med en dimension av 37,5 cm å sträckan B-C-D-E-F och 20 cm å sträckan D-D¹. Minsta bottenlutningen är 0,8:1000. Dimensionerna hava beräknats med användande av Hallins formel $V = k^1 (1 + \frac{\sqrt{R} + \log R}{4}) \sqrt{R \cdot I}$. För rörledningen B-C-D-E hava de vid flöden framrinnande vattenmängderna beräknats

kunna avbördas vid ett övertryck av 0,35 m. Vid rörledningarna skola anordnas trumöga, brunnar och dagvattensilar i enlighet med härför upprättade ritningar och i kostnadsförslaget lämnade anvisningar. I brunnar och silar skola göras erforderliga hål för dagvattnets insläppande. Vattenlås får icke anordnas.

Avloppens djup under markytan samt dimensioner och fallförhållanden utvisas närmare av de upprättade profil- och sektionsritningarna.

Undersökning av grundvatten från markerna har verkställts av Kemiska stationen i Örebro. Vattnet har befunnits innehålla 103 å 116 milligram aggressiva syror pr liter med en karbonathårdhet av 1,1 resp. 1,4 tyska grader. Då vid sådant förhållande vattnet har stor angreppsförmåga på betong, skola de till användning föreslagna betongrören vara av högsta möjliga kvalitet enligt gällande normer, s.k. S-märkta rör.

I detta sammanhang skall särskilt framhållas vikten av att endast fullgoda rör komma till användning och att eventuellt erforderlig reparation eller omläggning av rörledningarna får gå på intressenternas egen risk, då någon hjälp av statsmedel icke kan påräknas härtill.

Brobyggnader.

Genom anordnandet av rörledningarna bliva några särskilda brobyggnader icke erforderliga. Vid de berörda vägbroarna skall dock vägrör användas och körbanorna återställas i färbart skick.

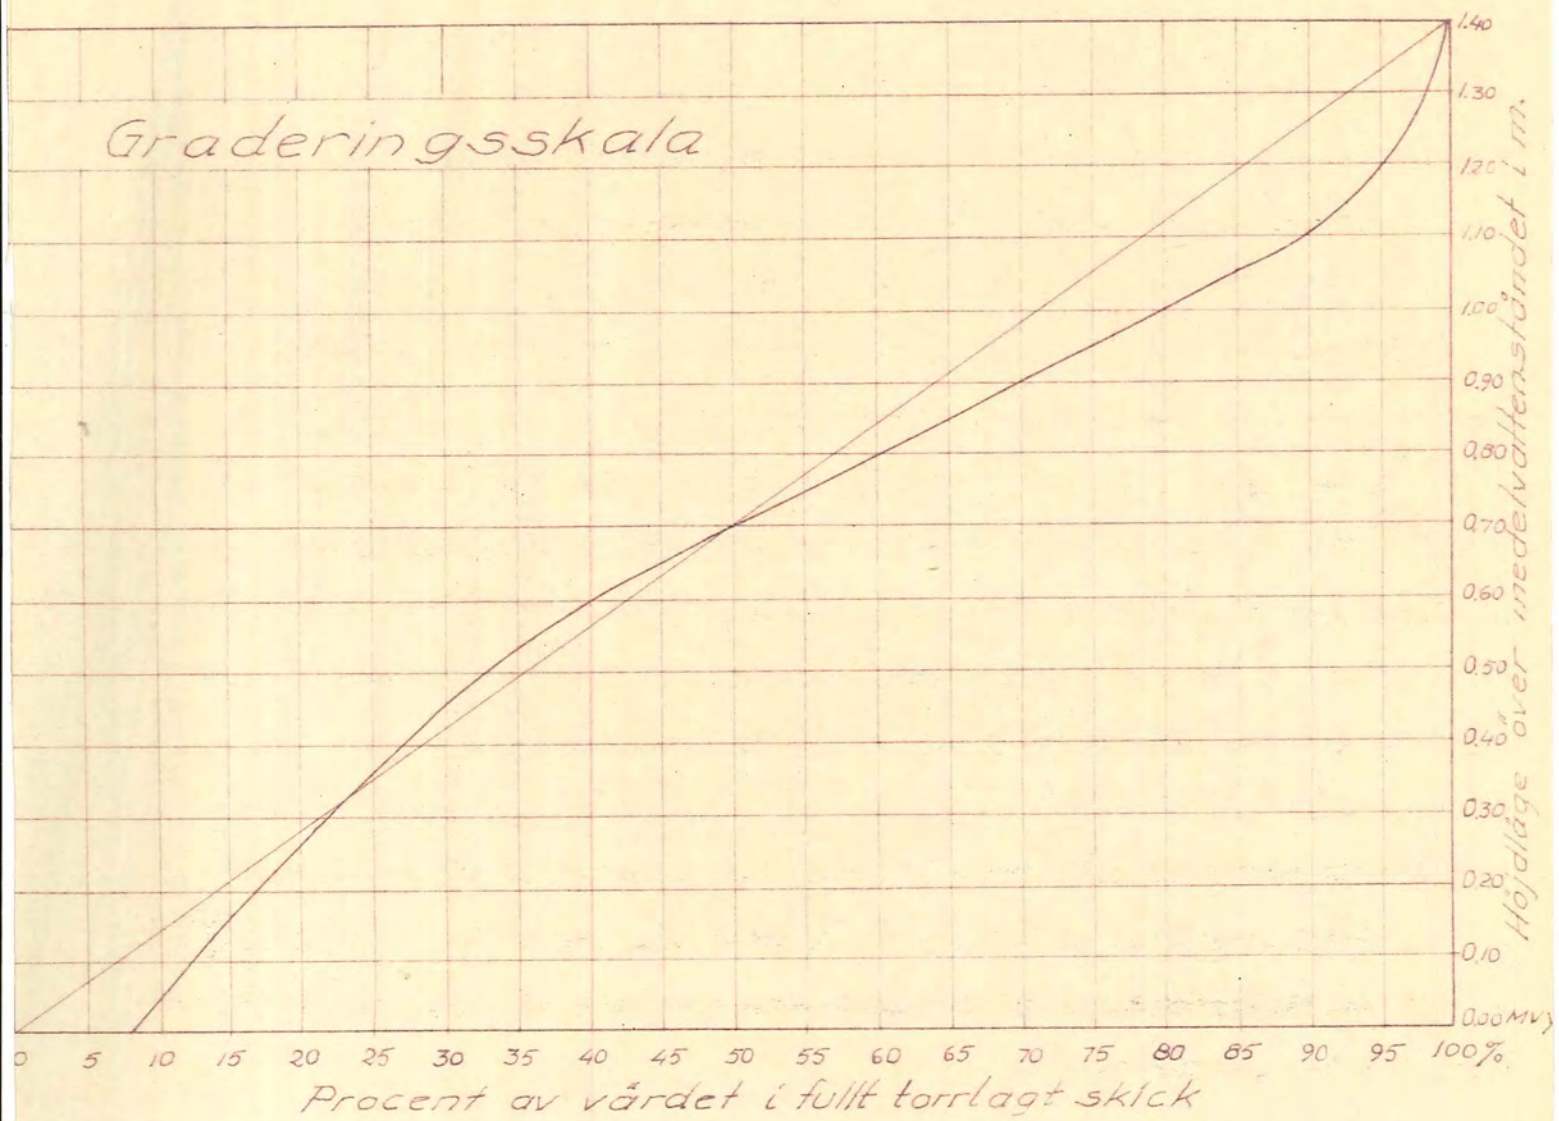
Allmän väg beröres icke av företaget.

Uppmätning, ytavvägning och jordvärdering.

De i företaget ingående markerna hava blivit kartlagda och ytavvägda samt å plankartan avgränsade från högre liggande mark medelst en begränsningskurva, belägen på 1,4 meters höjd över nu rådande medelvattenstånd i avloppen, varvid tillägg gjorts för erforderligt fall till desamma för de marker, som ligga på längre avstånd därifrån.

Markerna hava sedermera av synemännen värderats såväl i deras nuvarande vatten-skadade tillstånd, som i det skick, vari de beräknats komma efter torrläggningen.

Graderingsskala



För varje ägofigur har sålunda nuvarande och blivande värdet pr har samt båtnaden uträknats och införts i hithörande värderingslängd.

Vid bestämmandet av blivande värdet har hänsyn uteslutande tagits till markernas naturliga beskaffenhet, ernådd torrlägningsgrad samt gånge normala prisförhållanden och betingelser i övrigt. Markernas nuvarande värde har uppskattats med hänsyn till deras höjdläge i förhållande till nu rådande medelvattenstånd i avloppen. Uträkningen har skett med tillhjälp av här bifogade graderingsskala.

Genom utförande av rörledningarna och möjligheten att helt lägga igen motsvarande öppna avlopp har för de berörda fastigheterna brukningsbåtnad beräknats enligt i värderingslängden närmare angivna grunder.

För de i företaget ingående markerna har beräknats en jordförbättring av 31.278:10 kronor, varav alstringsbåtnad 27.958:10 kronor och brukningsbåtnad 3.320:- kronor.

Kostnad.

Enligt här bifogat kostnadsförslag uppgå kostnaderna för avloppens utförande till 26.400:- kronor, inberäknat 10 % tillägg för arbetets tillsyn och oförutsedda utgifter.

Ersättningar.

Intressenterna hava under syneförrättningen förklarat, att de icke hade anspråk på ersättning för skada och intrång genom avloppens upptagande eller uppläggning av jordsträngar längs desamma. Någon ersättning skall sålunda icke utgå härför och skall ej heller ifrågakomma vid framtida rensningsarbeten vid företaget.

Vid arbetets utförande och rensningar skall iakttagas, att skada å växande gröda så vitt möjligt undvikas.

Kostnadernas fördelning.

De i företaget ingående markerna hava betraktats såsom en torrlägningsamfällighet.

På grund av den olikhet i fallförhållanden, som råder mellan den av avloppet D-D¹ beroende marken och markerna i övrigt, har enligt bestämmelserna i 7 kap. 24 § vattenlagen fördelning av kostnaderna för företagets utförande och framtida under-

håll företaget uppdelats i 2 avdelningar, nämligen

avdelning I, omfattande ägofigurerna 1 - 18 och 26 - 57 och utförande av avloppen A-B-C-D-E-F-G-H och F-F¹ med torrlägningskostnad 23.700:- kronor, båtnad 28.019:70 kronor och relativa kostnaden sålunda 0,85,

avdelning II, omfattande ägofigurerna 19 - 25 och utförande av avloppet D-D¹ med torrlägningskostnad 2.700:- kronor, båtnad 3.258:40 kronor och relativa kostnaden sålunda 0,83.

Inom varje avdelning hava kostnaderna fördelats på de olika fastigheternas ägare i förhållande till värdet av den å varje fastighet beräknade båtnaden enligt repartitionstal, som införts i kolumn 4 av hithörande kostnadsfördelningslängd.

Efter de å varje fastighet sålunda beräknade kostnadsandelarna hava repartitionstal i procent uträknats för fördelning av såväl kostnaderna för företagets utförande som förrättningskostnaderna inom företaget i dess helhet och införts i kolumn 6 av kostnadsfördelningslängden.

Enligt 7 kap. 27 § vattenlagen är delägare, som icke är sökande till företaget, ej skyldig att vidkännas större kostnad härför, än som svarar mot den å hans mark uppskattade båtnaden. Förrättningskostnaderna skola emellertid, jämlikt 10 kap. 80 § vattenlagen fördelas utan hänsyn till sådan begränsning i delaktigheten, som här sagts.

Arbetets utförande.

Enär hinder enligt i vattenlagen stadgade grunder icke synas förefinnas mot ifrågavarande torrlägningsföretag, lämna synemännen sitt medgivande till företagets utförande i enlighet med i detta utlåtande lämnade bestämmelser.

Arbetet skall vara i sin helhet fullbordat senast den 31 december 1967.

Vid utförandet av de öppna avloppen skall iakttagas, att jordmassorna uppläggas på minst 1,0 meters avstånd från avloppens kanter, att jordsträngarnas lutning mot avloppet icke göres brantare än 1:1,25 samt att öppningar lämnas för alla diken och svackor, dock på minst var 50:de meter, så att ytvattnet kan fritt avrinna.

Vid utförandet av rörledningarna skall iakttagas, att endast S-märkta rör användas, att rören å sträckorna 2+60-2+67, 4+66-5+75 och 8+27-9+60 och i övrigt, där så kan erfordras, läggas på rustbädd, att djupet å varje rör noggrant kontrolleras enligt

särskilt utsatta flukter, att vid återfyllningen jorden tillstampas väl på sidorna om rören, så att dessa icke kunna rubbas, att påfyllning sker till markytan eller till en höjd över rören av minst 0,8 meter, att sten e.d. icke får placeras över rören, samt att inkoppling av dräneringsrör endast må ske i anordnade brunnar och silar eller i särskilt anbragta grenrör. Träd och buskar få icke förekomma inom ett avstånd av sex meter från de utförda rörledningarna.

Fixpunkter.

Till ledning vid arbetets utförande och kontroller hava fixpunkter inhuggits med lägen och höjder, såsom utvisas å hithörande plan- och profilritningar. Avvägningen är utförd enligt Sveriges officiella höjdsystem.

Fixp. 1. +22,29 m., ring i berg 14 meter söder om punkt 0.

Fixp. 2. +26,77 m., ring i block 8 meter söder om punkt 6+82.

Fixp. 3. +26,55 m., ring i sten 16 meter norr om punkt 8+44.

Fixp. 4. +26,34 m., ring i block 60 meter norr om punkt 10+38.

Besiktning och avsyning.

För den händelse någon av intressenterna så påyrkar, skall besiktning av pågående arbete och avsyning av detsamma efter dess slutförande på företagets bekostnad verkställas av i länet tjänstgörande lantbruksingenjör.

Underhåll.

För vidmakthållande av det genom företaget ernådda torrlägningsresultatet skola avloppen för framtiden omsorgsfullt underhållas. Till rörledningarna hörande slam- och ytvattenbrunnar skola rensas minst två gånger om året. De öppna avloppen skola grässkäras minst en gång om året på hösten och dessutom grundligare rensas så ofta det är av behovet påkallat, dock minst vart femte år. Uppkomna islammningar och värtbildningar skola därvid avlägsnas och avloppen återställas till för desamma nu föreskrivna dimensioner. Kostnaderna för dessa underhållsarbeten skall för varje avdelning fördelas enligt i kostnadsfördelningslängden, kolumn 4, angivna repartitionstal.

Underhållet av i företaget ingående delar av rörledningarna, som ersätta förut-

varande vägbroar, skall åvila vederbörande jordägare eller dem, som hava att svara för underhållet av de nu befintliga broarna över avloppen.

Vederbörande sakägare skall genom anordnande av nödiga stängsel e.d. svara för, att avloppen icke skadas genom igentrampande av betande kreatur.

Avgift till vattendomstol.

Avgift till vattendomstolarnas organisation och verksamhet, varom stadgas i 11 kap. 95 § vattenlagen, skall icke utgå vid här ifrågavarande företag.

Besvärshänvisning.

Den, som är missnöjd med åtgärd eller beslut under denna syneförrättning eller eljest vill föra talan mot detta utlåtande, äger, att inom sextio dagar från nedanstående dag till Söderbygdens vattendomstol, adress Stockholm, ingiva sina besvär. I besvären, vilka skola ingivas i tre exemplar, skola fullständigt upptagas klagandens alla påståenden och skälen därtill, och skola vid besvären fogas alla de handlingar, klaganden vill åberopa till stöd för ändringssökandet.

Företagets namn.

Företaget skall benämnas Näsby-Sörby dikningsföretag i Helgesta socken, Södermanlands län.

Näsby pr Sparreholm den 26 november 1958.

Å tjänstens vägnar:

Martin Ringström

Statens lantbruksingenjör

Helge Gustavsson

Gunnar Andersson

Biträdande godemän.

S P E C I F I K A T I O N

till räkning nr 7155

å ersättning till statsverket enligt lantbruksnämndstaxan (SFS nr 482:1952)

Laga syneförrättning rörande Näsby-Sörby dikningsföretag i Helgesta socken, Södermanlands län.

	Kr	öre	Kr	öre
<u>Sakersättning:</u> för syneförrättning med biträde av godemän.				
Grundavgift, för areal varå alstrings- eller brukningsbåtnad uppskattats, 19 ha	150	--		
Tilläggsavgift, för areal varå alstrings- eller alstrings- och brukningsbåtnad uppskattats, planmätt, 19 ha à 16:- kr	304	--		
Av beräknad kostnad för företagets utförande, 26.400:- "				
påföres för kostnad t.o.m. 100.000 kr. 1 %	264	--	718	--
<u>Tidersättning:</u> Tariff A. Alternativa förslag d. 18,19/7, 17/9 1956.				
8 timmar à 5:- kr för befattningshavare tillhörande grupp II			40	--
Summa kronor			758	--

Övriga förrättningskostnader.

Annonskostnad	28:--
Inbindning av handlingar, 2 ex.	4:--
Ersättning till godemännen	207:--
Hantlangningskostnad	360:50
Kostnad för vattenanalys	<u>21:70</u>
Summa kronor	<u>621:20</u>

SAMMANDRAG.

Arvode till statsverket	758:--
Övriga förrättningskostnader	<u>621:20</u>
Summa kronor	<u>1379:20</u>

Näsby pr Sparreholm den 26 november 1958.

Martin Ljungström
Statens lantbruksingenjör.

