


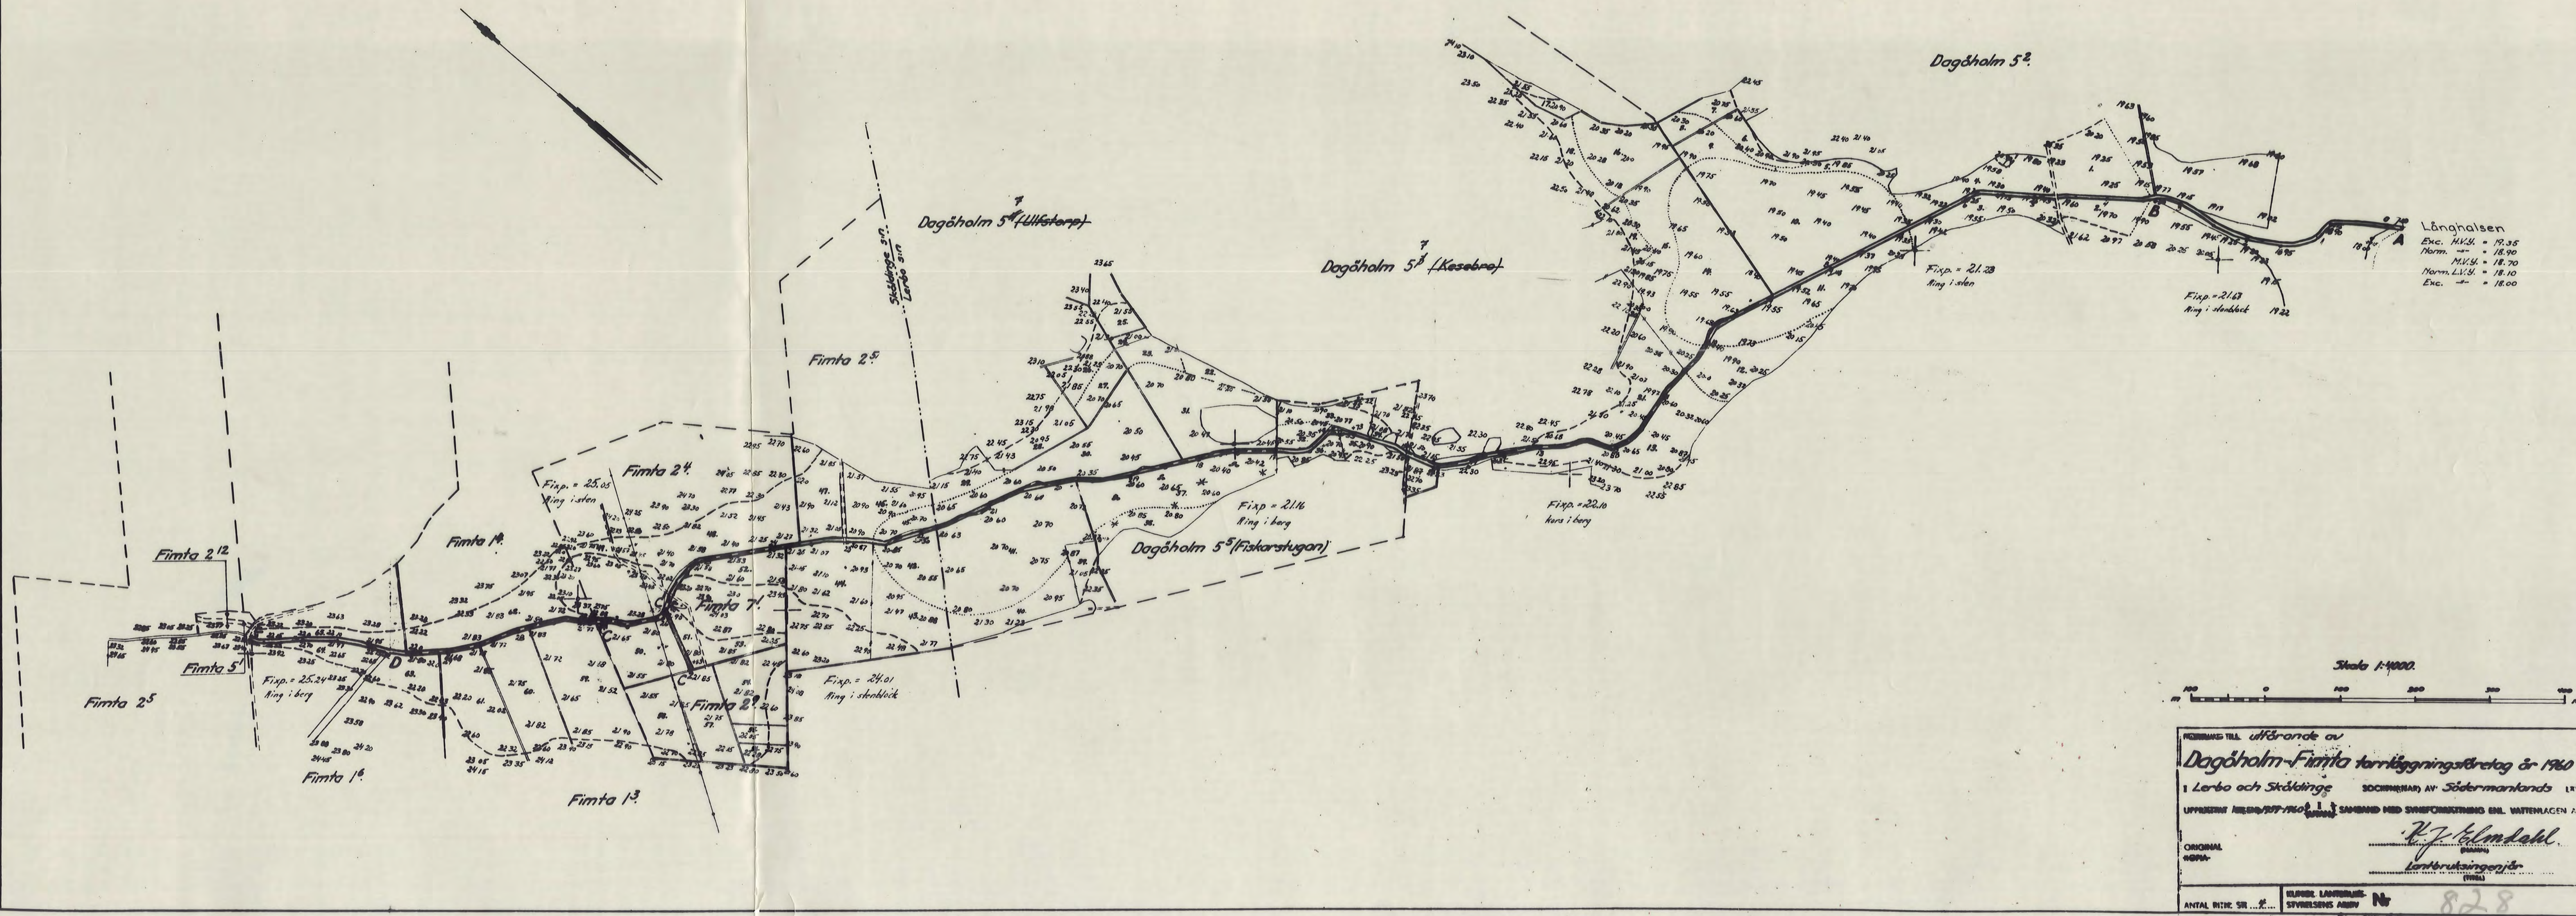

Långhalsen
Exc. H.V. = 19.35
Norm. = 18.90
M.V. = 18.70
Norm. L.V. = 18.10
Exc. = 18.00

FORMULÄR TILL utförande av
Dagöholm-Fimta terrängningsförelag år 1960
i Lerbo och Sköldinge SOCHINOMÅR AV Södermanlands Län
UPPSTÄLLT ÅR 1957/58 SAMMANLÄGGET MED SVARSPÅR ÅR 1960
ORIGINAL
KOPPIA
ANTAL RITTE SR ...
KUPP. LANTRÄS. SVARSL. ARB. N: 828

R. J. Edlund
Lantbrukingenjör