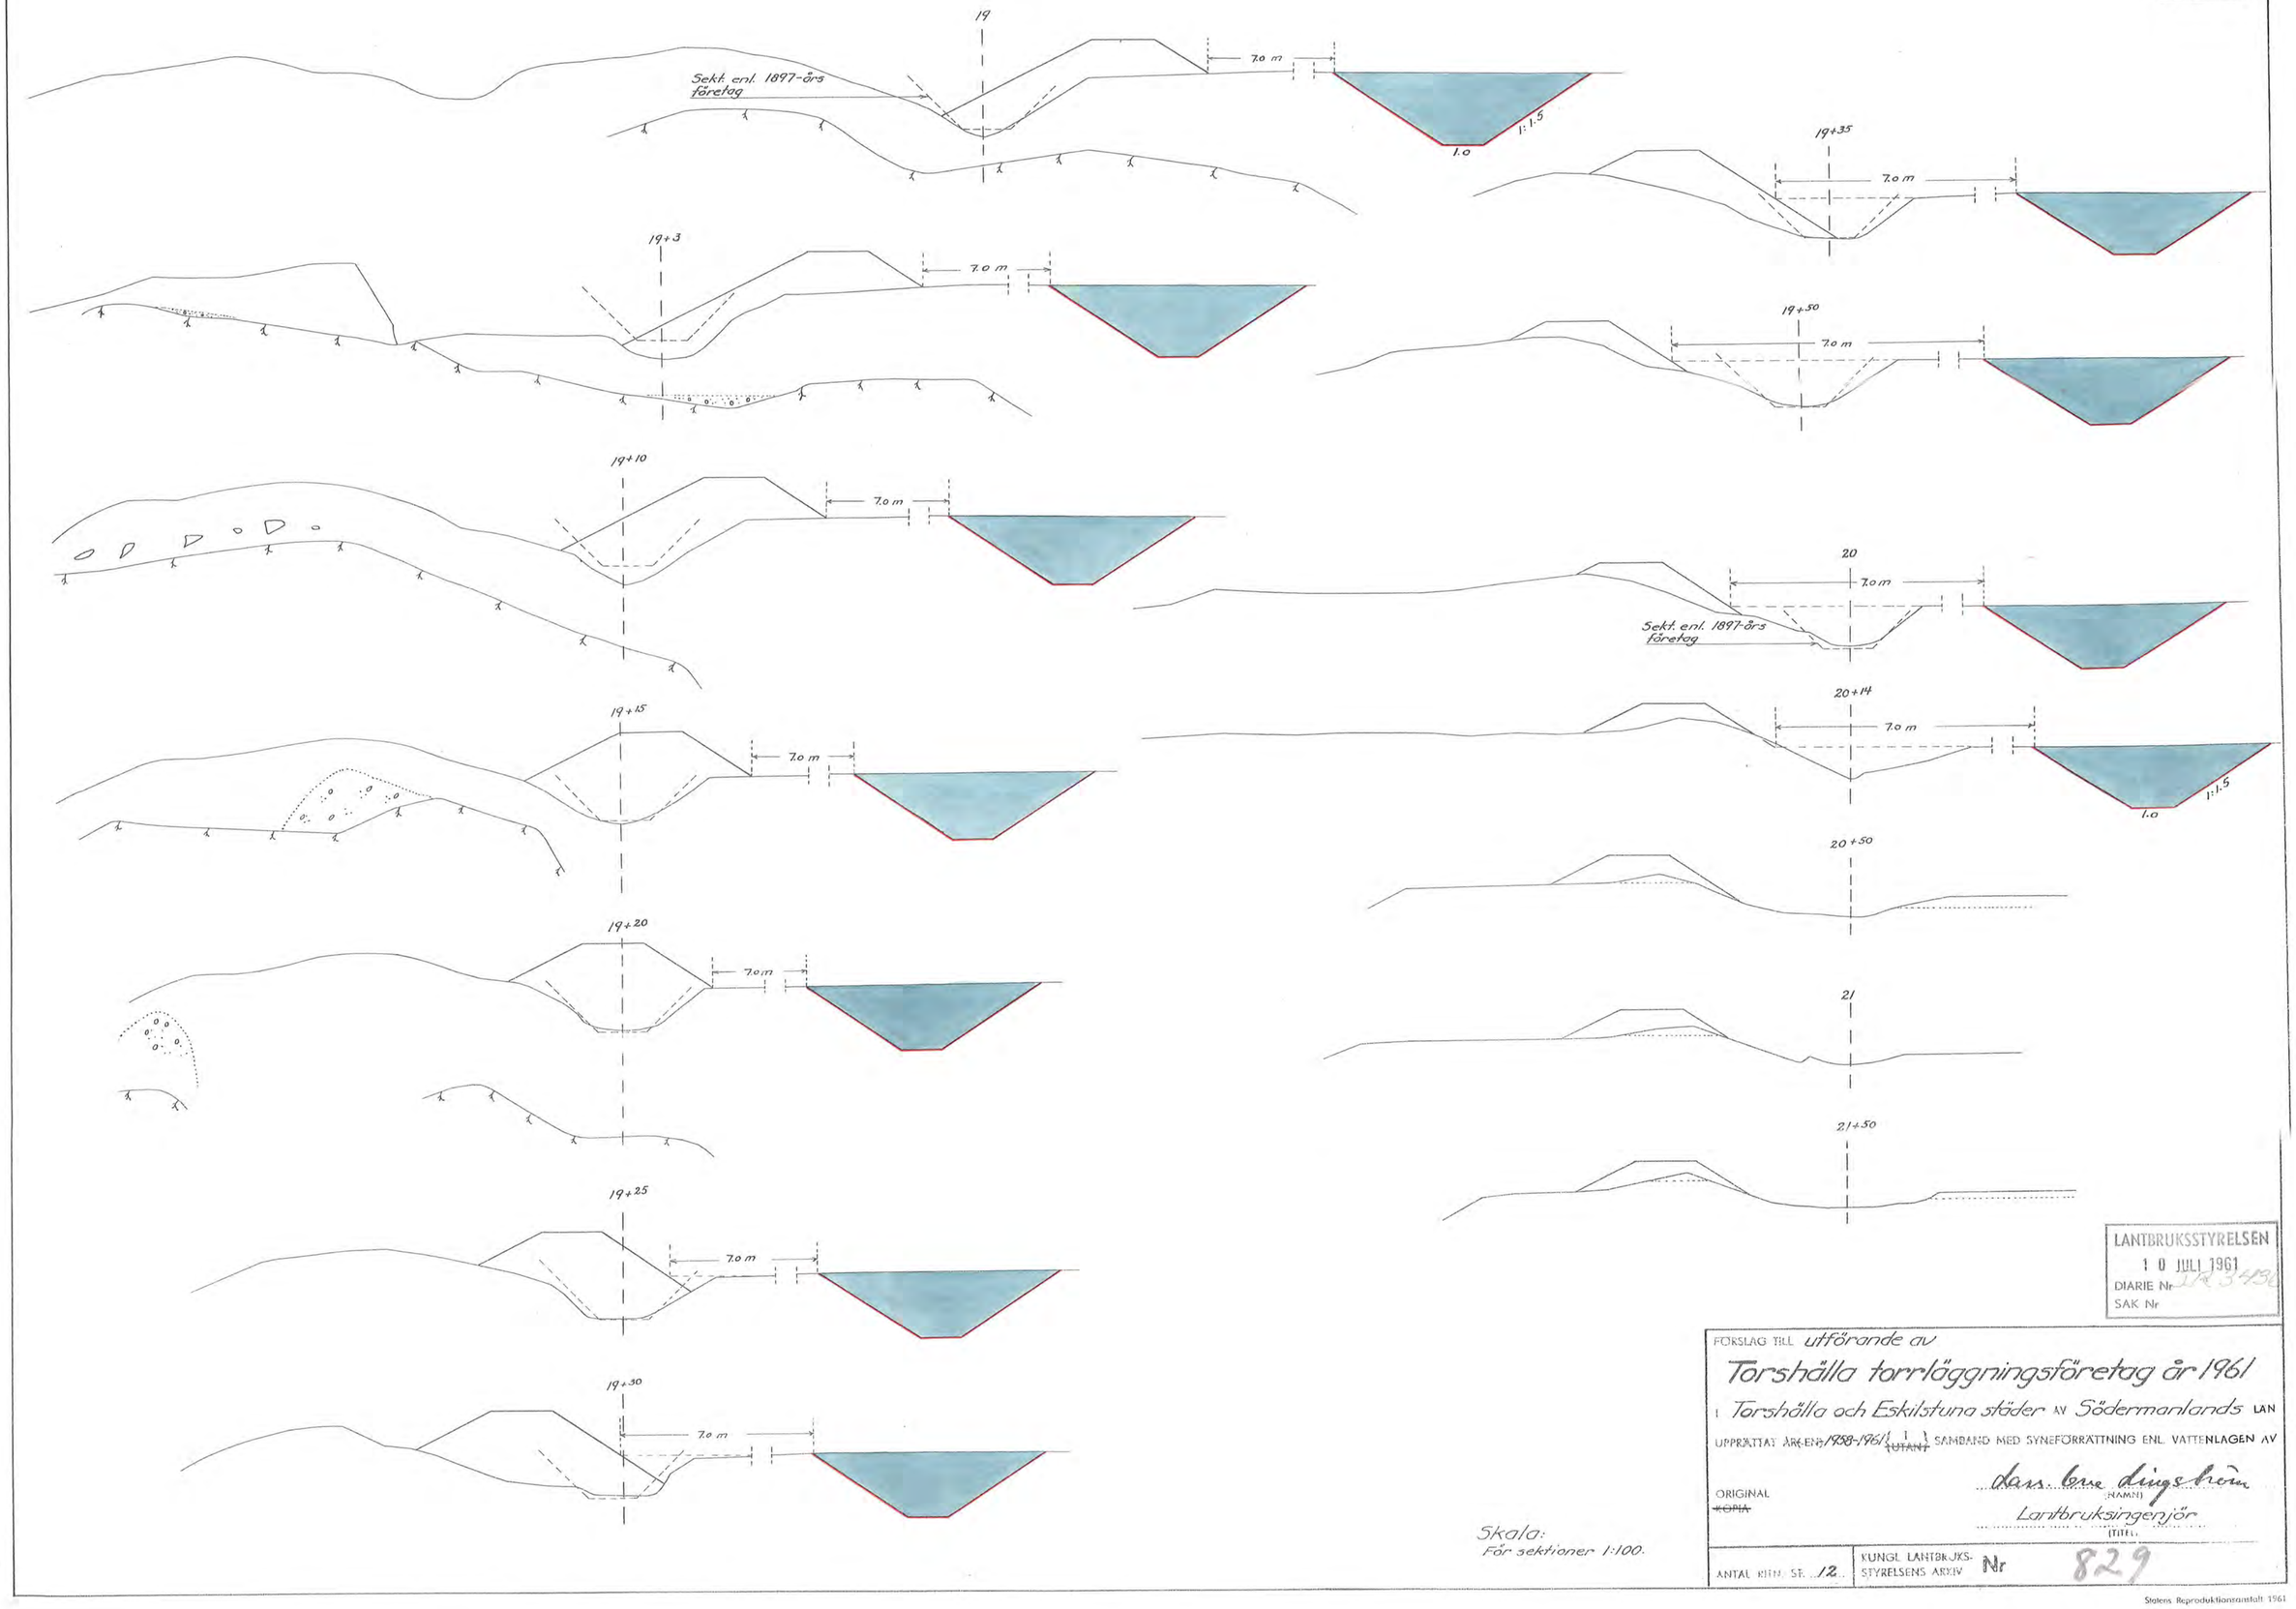

Skala:
För sektioner 1:100.

LANTBRUKSSTYRELSEN
10 JULI 1961
DIARIE Nr LR 3450
SAK Nr

FÖRSLAG TILL utförande av

Torshälla torrläggningsföretag år 1961

i Torshälla och Eskilstuna städer av Södermanlands LAN

UPPRÄTTAT ÅR ~~EN~~ 1958-1961/~~UTÖKT~~ I SAMBAND MED SYNEFÖRRÄTTNING ENL. VATTENLAGEN AV

ORIGINAL
~~KOPIA~~

Hans Ove Ljungbröm
(NAMN)
Lantbruksingenjör
(TITEL)

ANTAL RITN. ST. 12.

KUNGL LANTBRUKS-STYRELSENS ARKIV Nr 829

Statens Reproduktionsanstalt 1961