


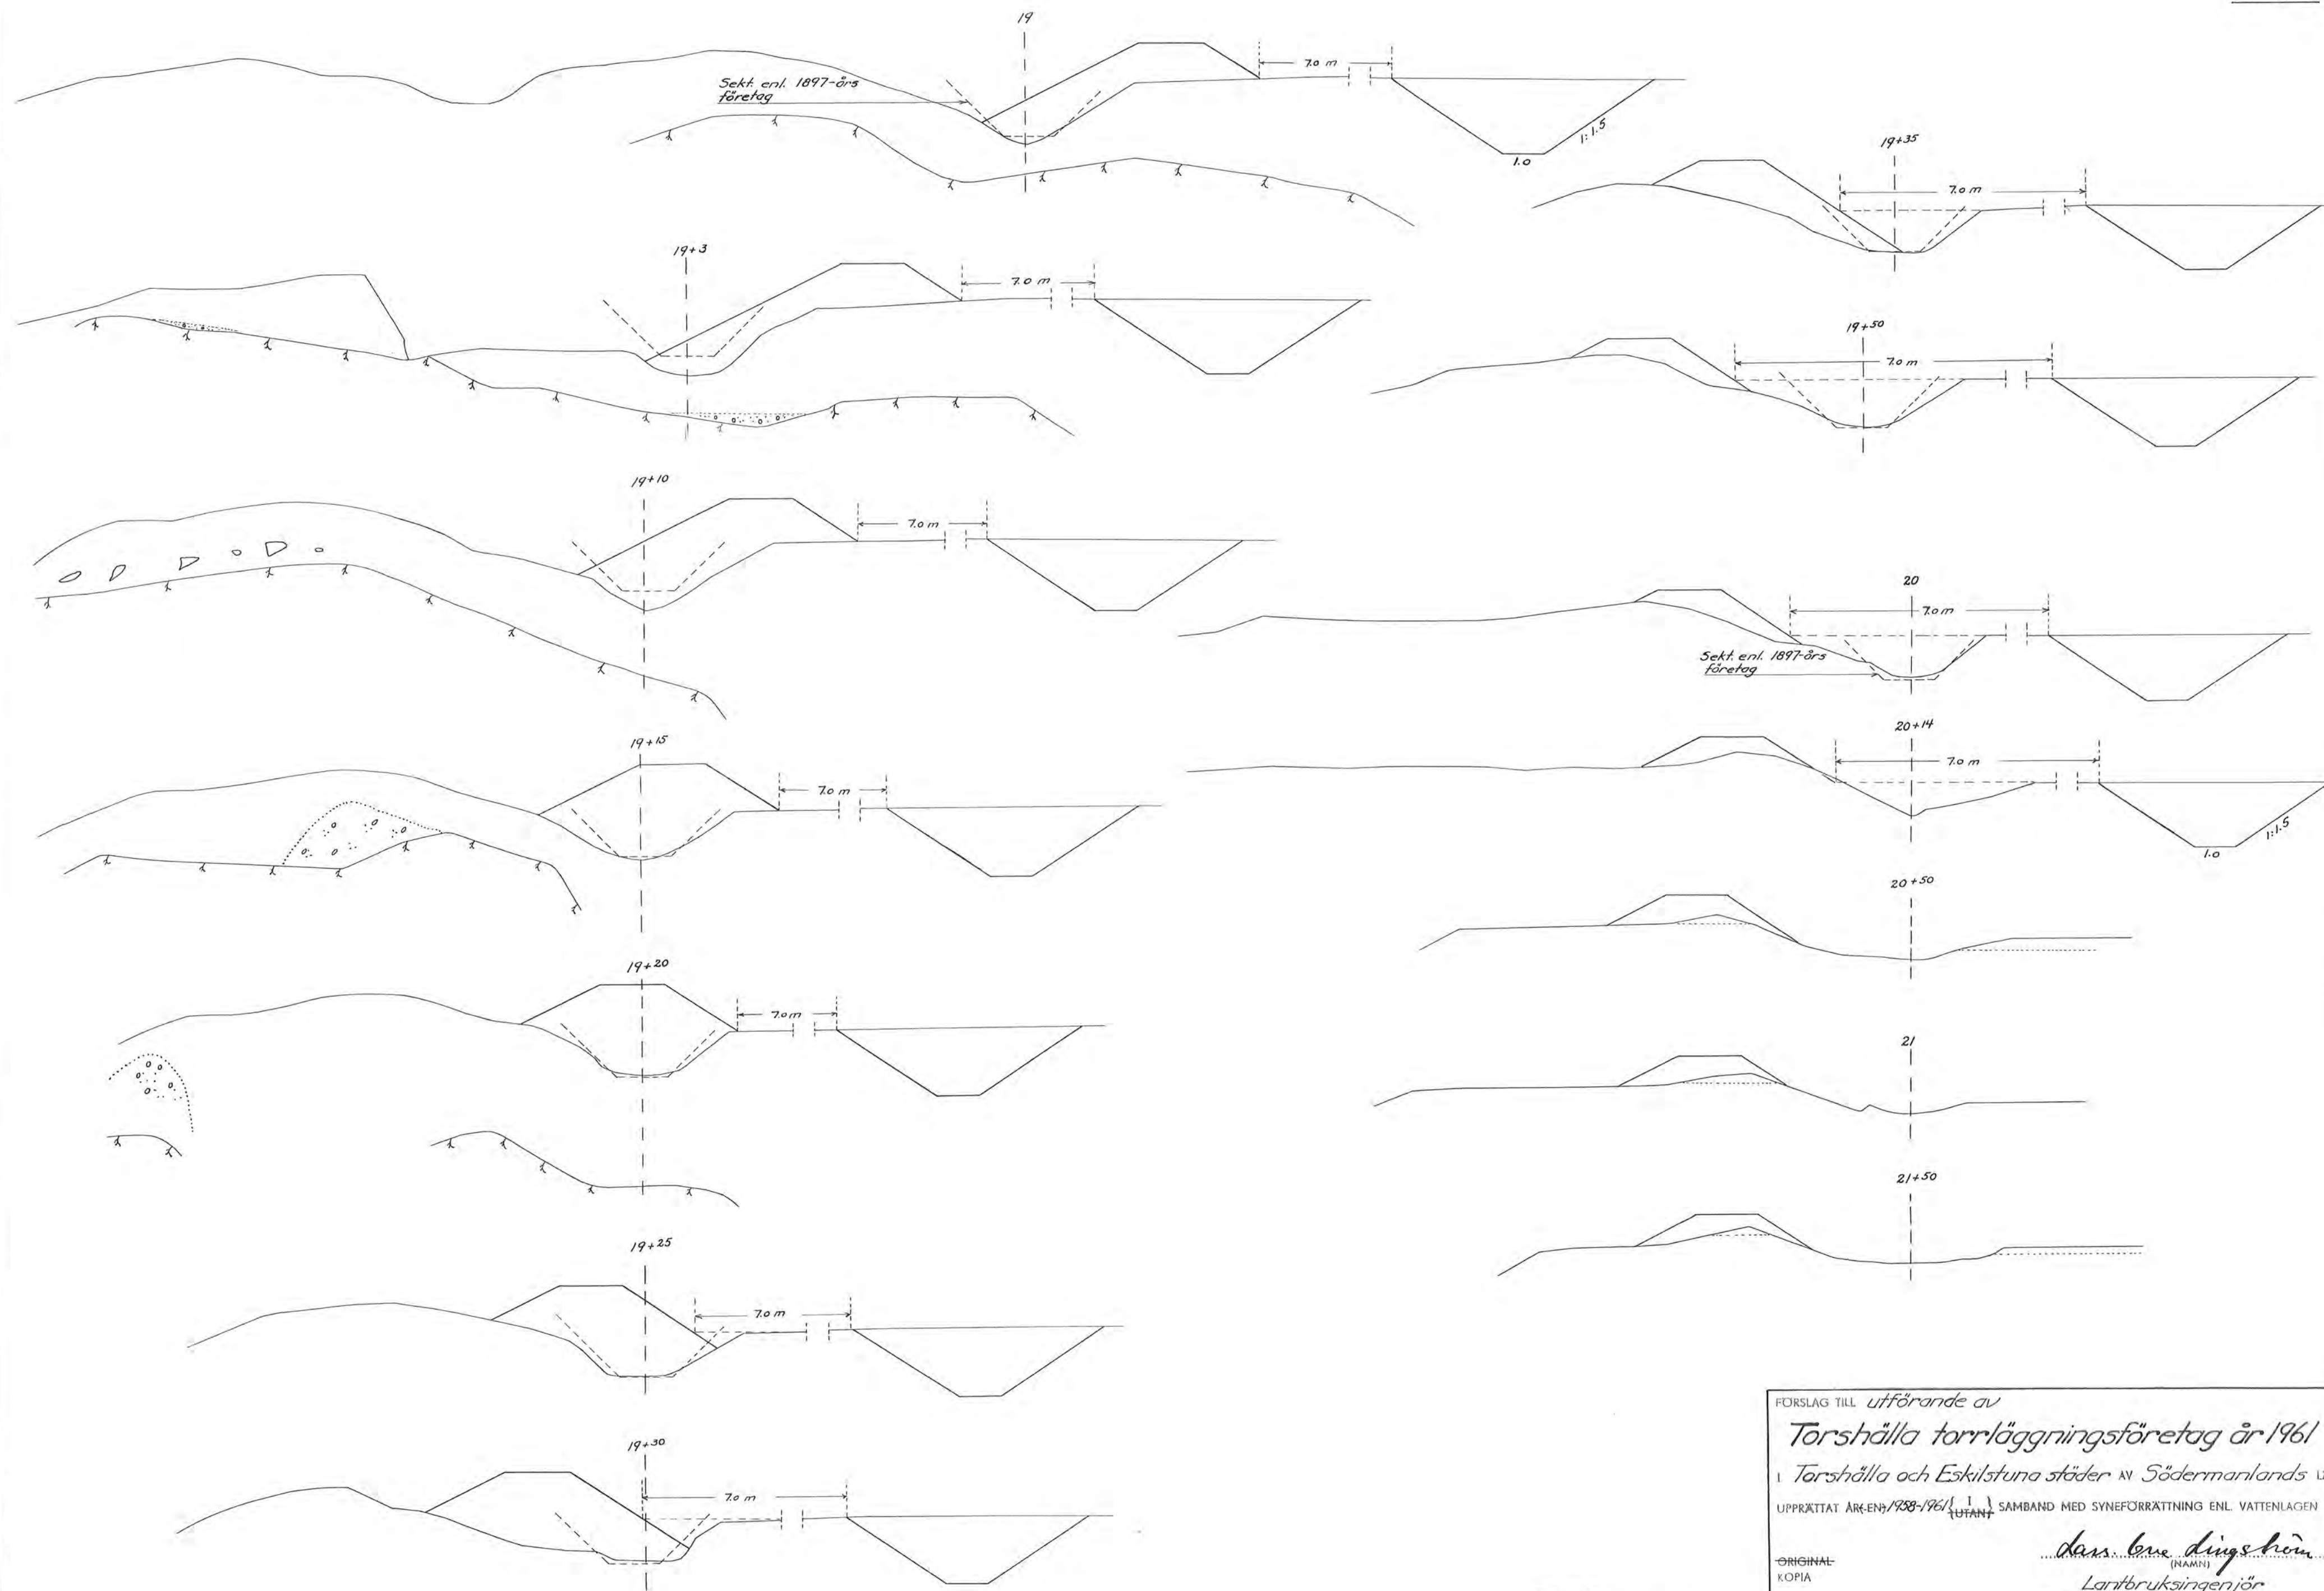

Skala:
För sektioner 1:100.

FÖRSLAG TILL utförande av	
Torshälla torrlägningsföretag år 1961	
i Torshälla och Eskilstuna städer av Södermanlands LÄN	
UPPRÄTTAT ÅR ENL. 1958-1961	SAMBAND MED SYNEFÖRRÄTTNING ENL. VATTENLAGEN AV
ORIGINAL	Kopia
(NAMN) <i>Carl Ene dingshörn</i> Lantbruksingenjör (TITEL)	
ANTAL RITN. ST. 12	KUNGL. LANTBRUKS-STYRELSENS ARKIV Nr 829