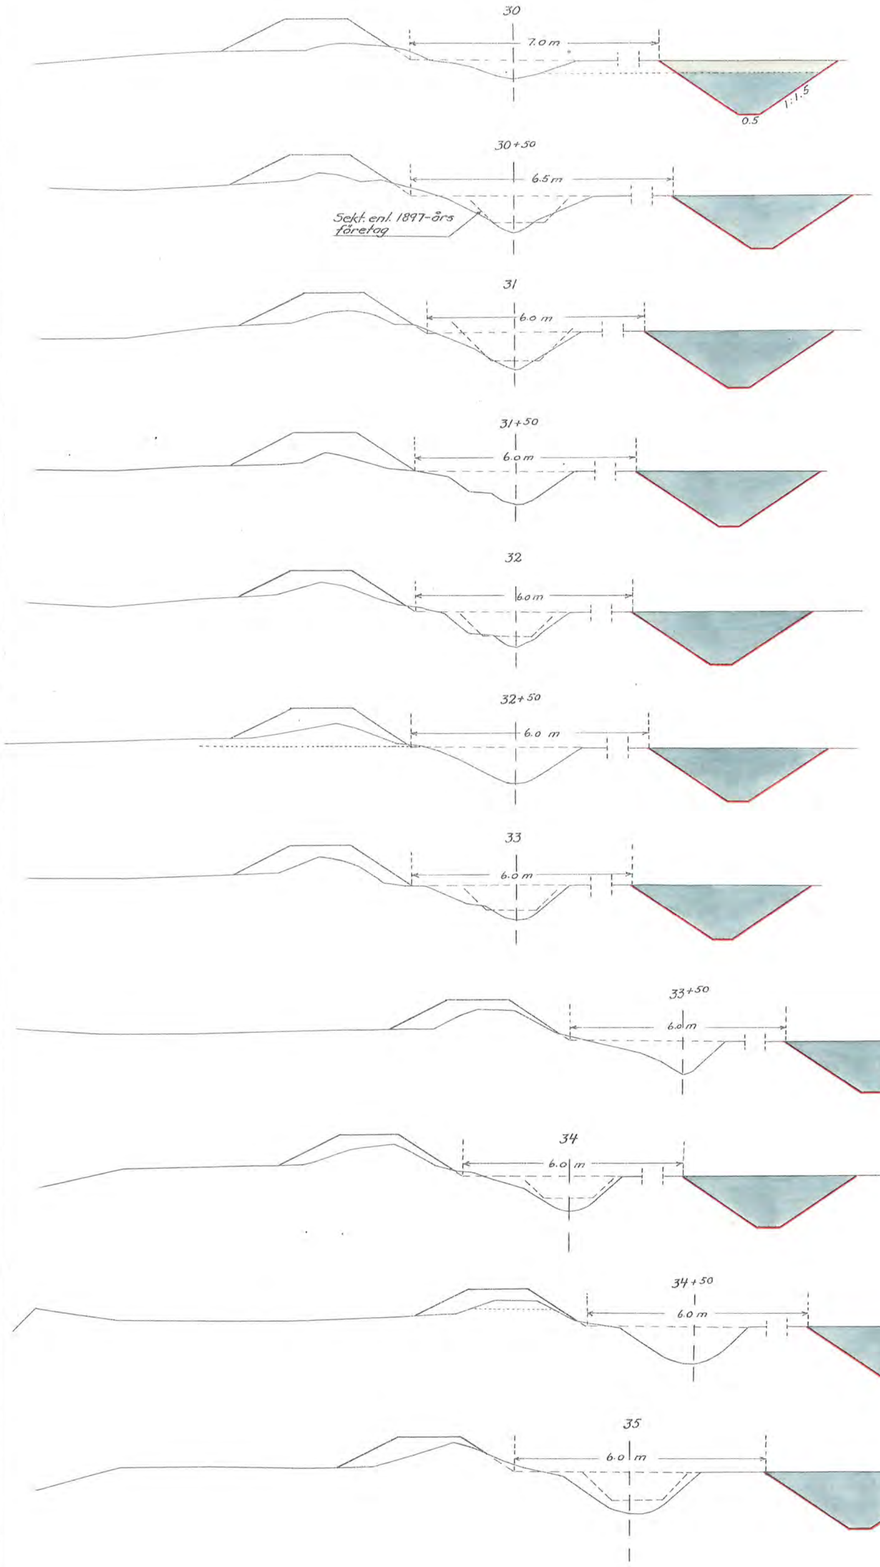

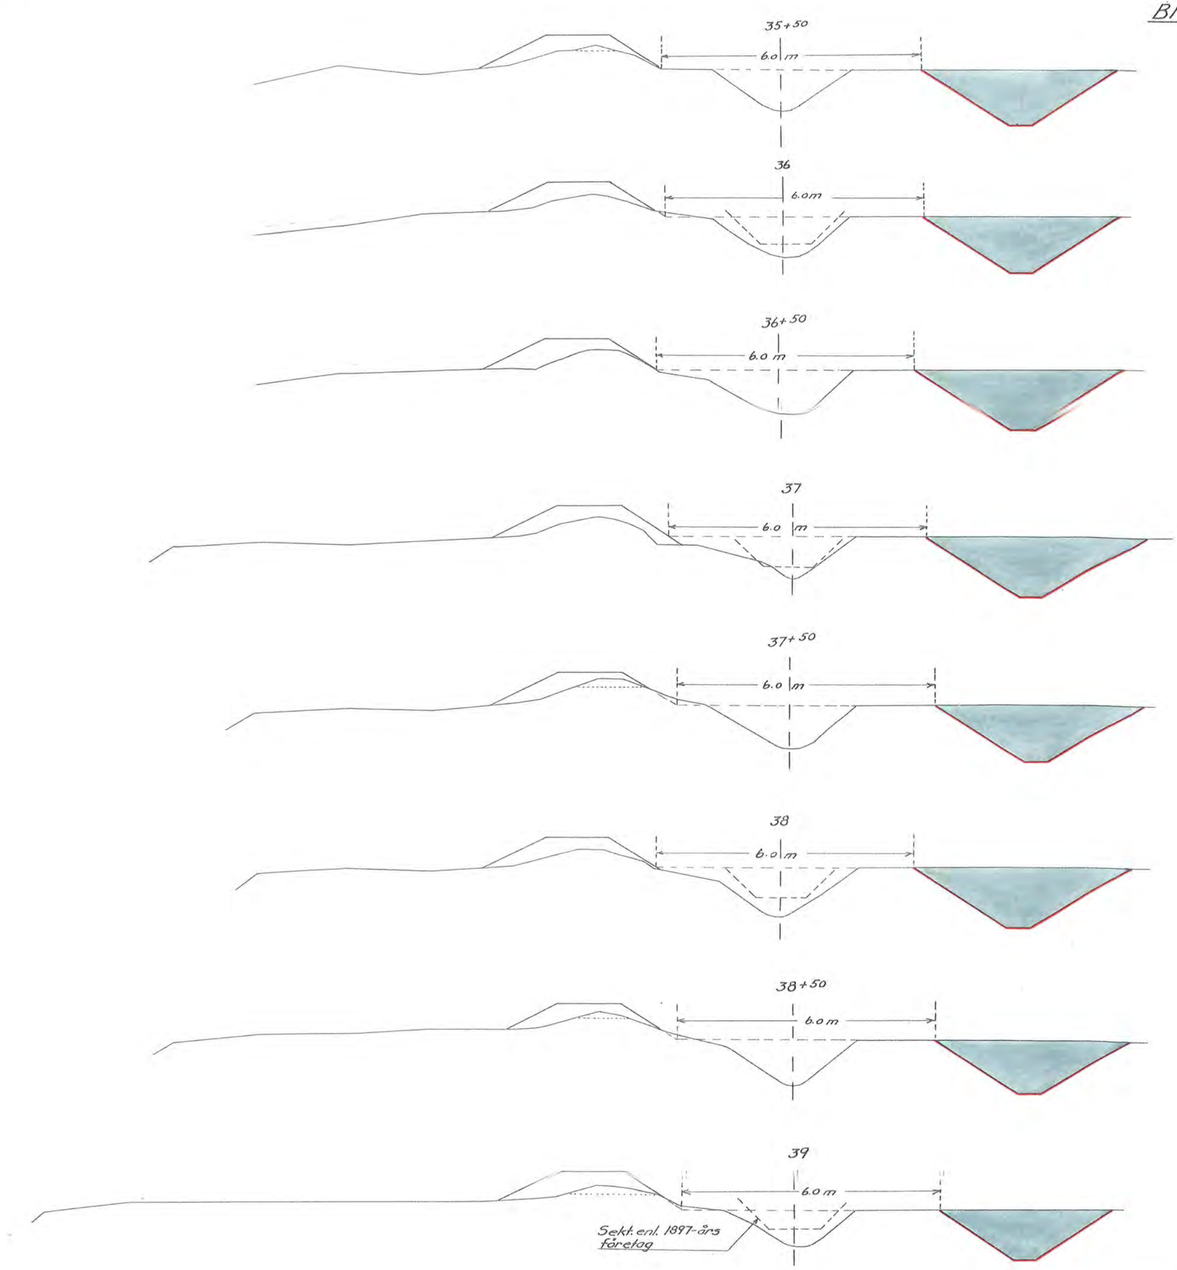

Skala:
För sektioner 1:100.

LANTBRUKSSTYRELSEN
10 JULI 1961
DIARIE Nr IR 5452
SAK Nr

FÖRSLAG TILL utförande av

Torshälla torrläggningsföretag år 1961

i Torshälla och Eskilstuna städer AV Södermanlands LÄN

UPPRÄTTAT ÅR ~~(EN)~~ 1958-1961 I ~~(UTAN)~~ SAMBAND MED SYNEFÖRRÄTTNING ENL. VATTENLAGEN AV

ORIGINAL
~~KOPIA~~

Lars Eric Ringström
(NAMN)

Lantbruksingenjör
(TITEL)

ANTAL RITN. ST. 12

KUNGL LANTBRUKS-STYRELSENS ARKIV Nr 829