12

Forsbäcka - Järna

2,11

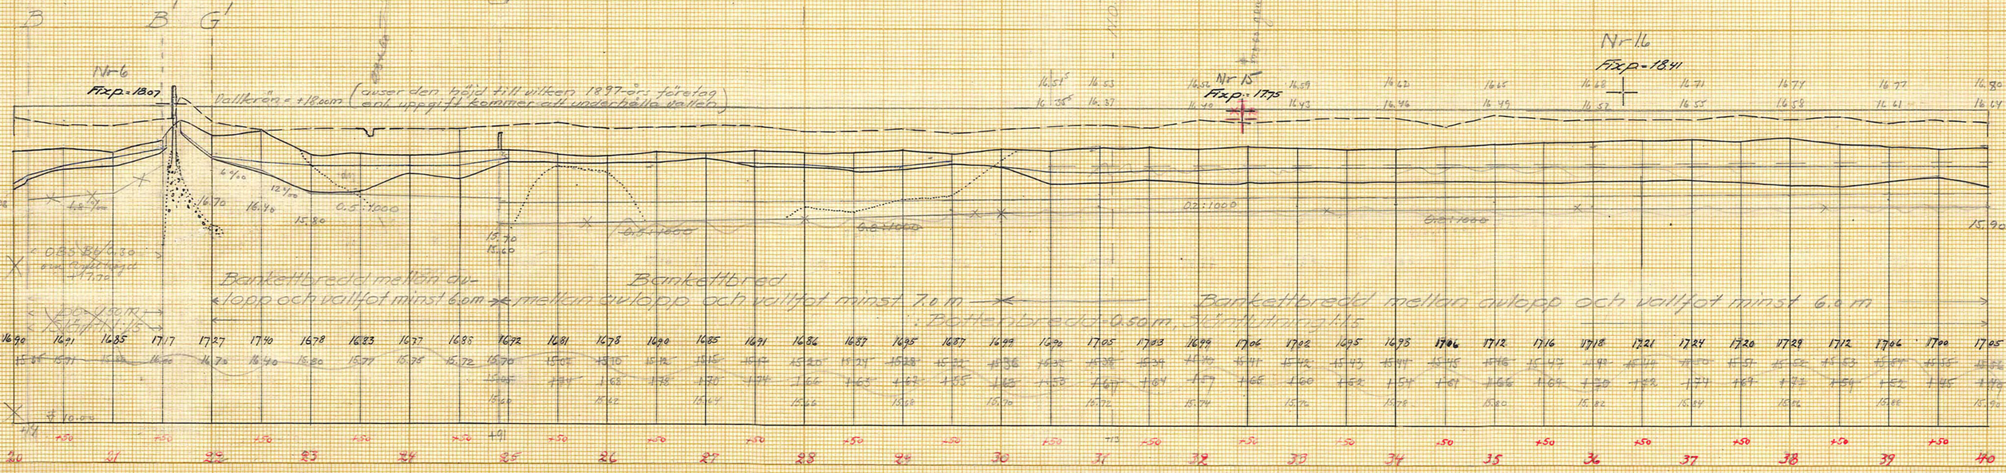

Skala för längd 1:1000

4301 S.

829