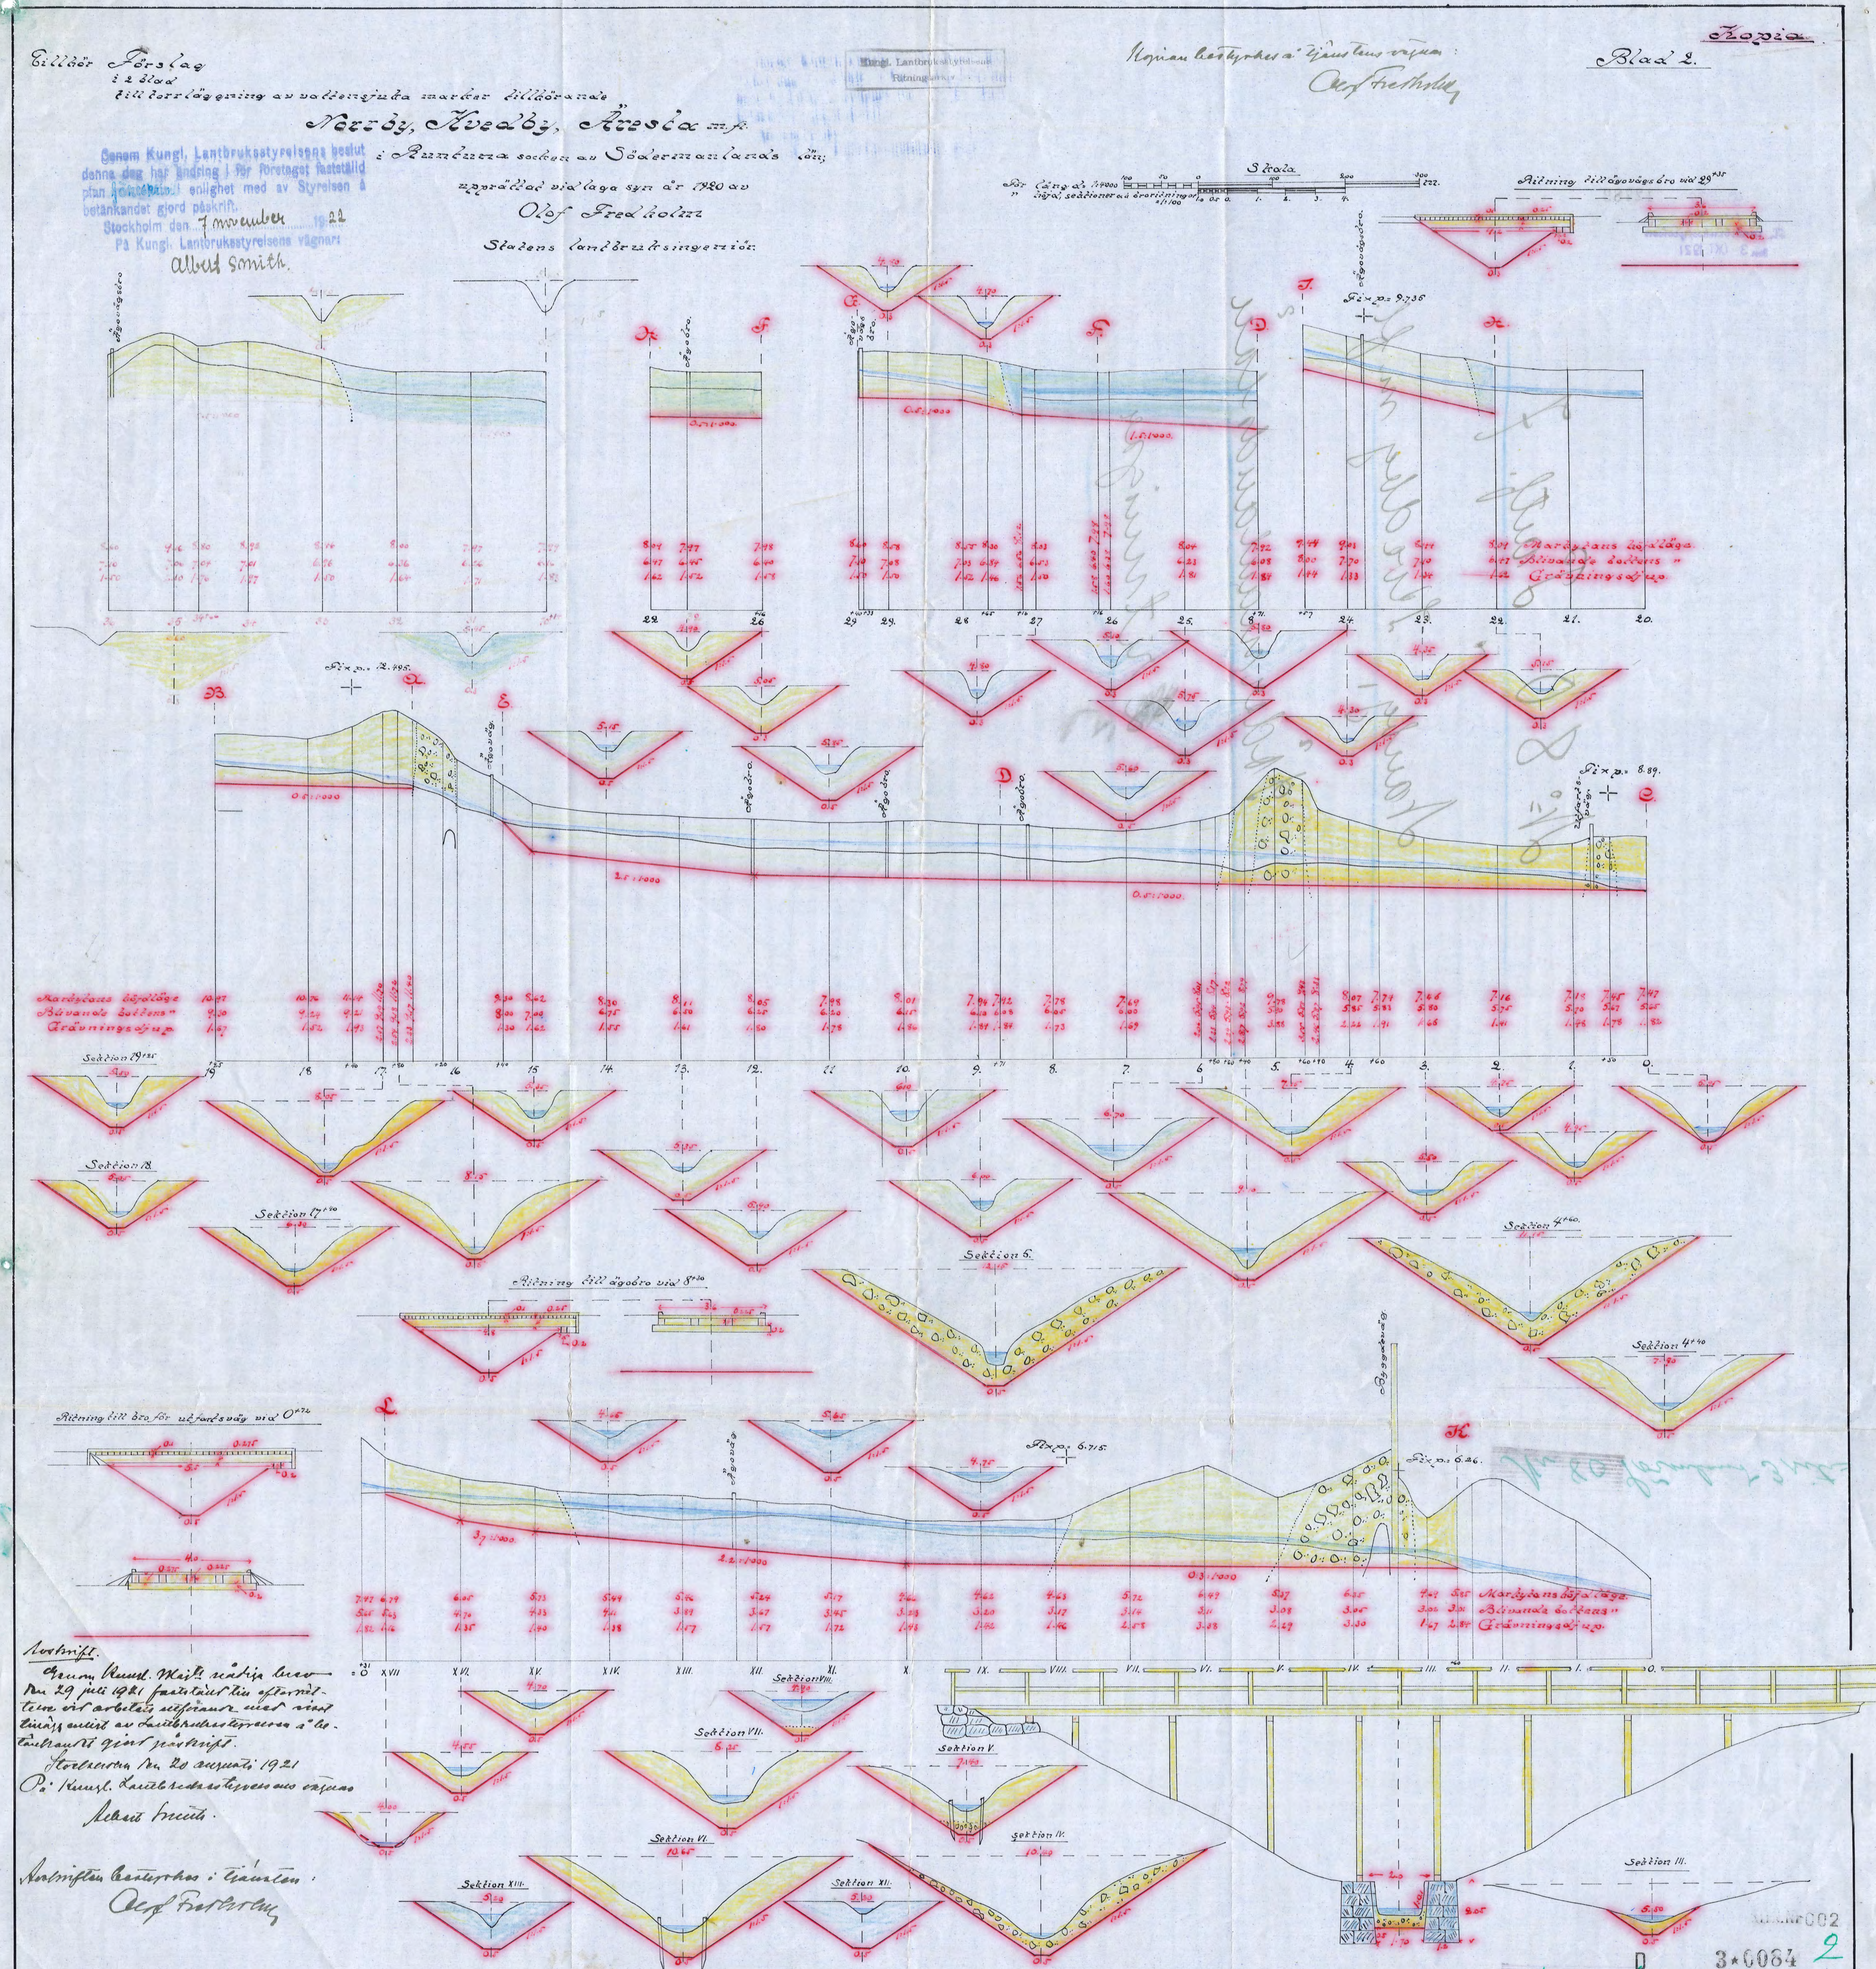
Tillhör Förslag
i 2 blad
till torrläggning av vattensjuka marker tillhörande
Norrby, Kvedby, Äresta m.fl.
i Runtuna socken av Södermanlands län;
upprättad vid laga syn år 1920 av
Olof Fredholm
Statens lantbruksingenjör.
Genom Kungl. Lantbruksstyrelsens beslut denna dag har ändring i för företaget fastställd plan företagits i enlighet med av Styrelsen å betänkandet gjord påskrift.
Stockholm den 7 november 1922
På Kungl. Lantbruksstyrelsens vägnar:
Albert Smith.
Kungl. Lantbruksstyrelsens Ritningsarkiv
Kopians bestyrkes å tjänstens vägnar:
Olof Fredholm
Kopia
Blad 2.
Skala
För längd 1:4000
" höjd, sektioner och broritningar 1:100
Ritning till ägovägsbro vid 29+35
Fix p.= 9.736
Fix p.= 12.495
Fix p.= 8.89
Fix p.= 6.715
Fix p.= 6.26
Ägovägsbro
Ägobro
Ägoväg
Utfartsväg
Byggväg
0.5:1000
1.5:1000
2.5:1000
3.7:1000
2.2:1000
0.3:1000
Markytans höjdläge
Blivande bottens "
Grävningsdjup
Sektion 19+25
Sektion 18
Sektion 17+40
Sektion 6
Sektion 4+60
Sektion 4+40
Ritning till ägobro vid 8+30
Ritning till bro för utfartsväg vid 0+72
Sektion VIII
Sektion VII
Sektion VI
Sektion V
Sektion IV
Sektion III
Sektion XIII
Sektion XII
Avskrift.
Genom Kungl. Maj:ts nådiga beslut den 29 juli 1921 fastställes tio efterrättelse vid arbetets utförande med ändring enligt av Lantbruksstyrelsen å betänkandet gjord påskrift.
Stockholm den 20 augusti 1921
På Kungl. Lantbruksstyrelsens vägnar
Albert Smith.
Avskriften bestyrkes i tjänsten:
Olof Fredholm
D
3*0084
2
Nr 80 Sörmland 3 sitr