


Förslag
till förslagning av mark i hemmanen

Etela Nygård

i Bogså socken av Rönö härad och Södermanlands län
upprättat vid laga syn år 1920 av

Olof Fredholm
Statens landbruksingenjör.

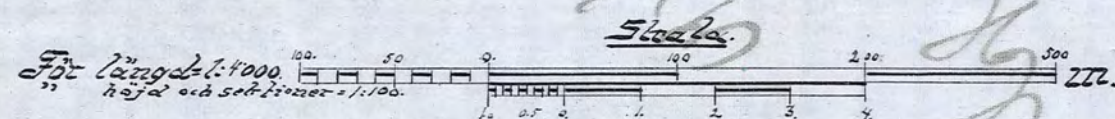



Stockholm den 16 augusti 1922.








Titning till rörledning under ägovägg vid 6.

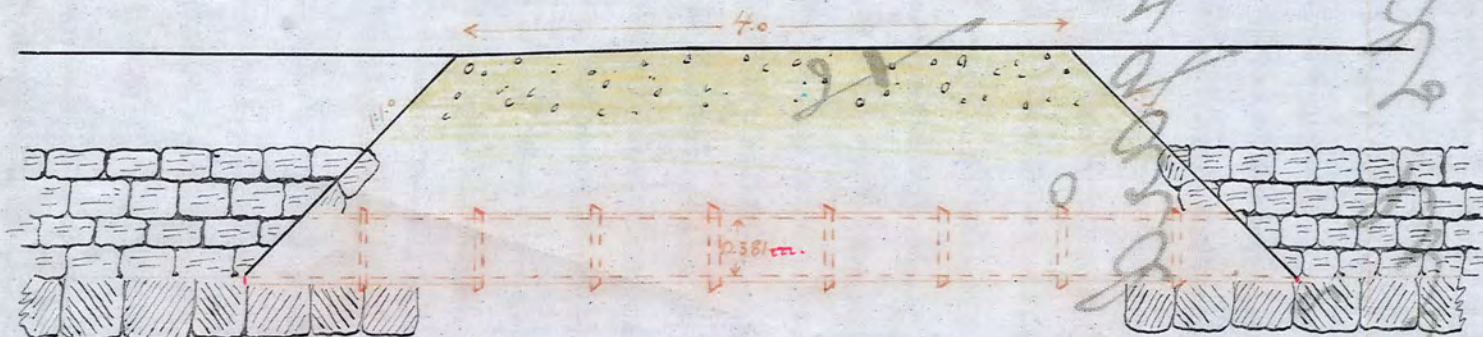

Skala. $\frac{1}{50}$.



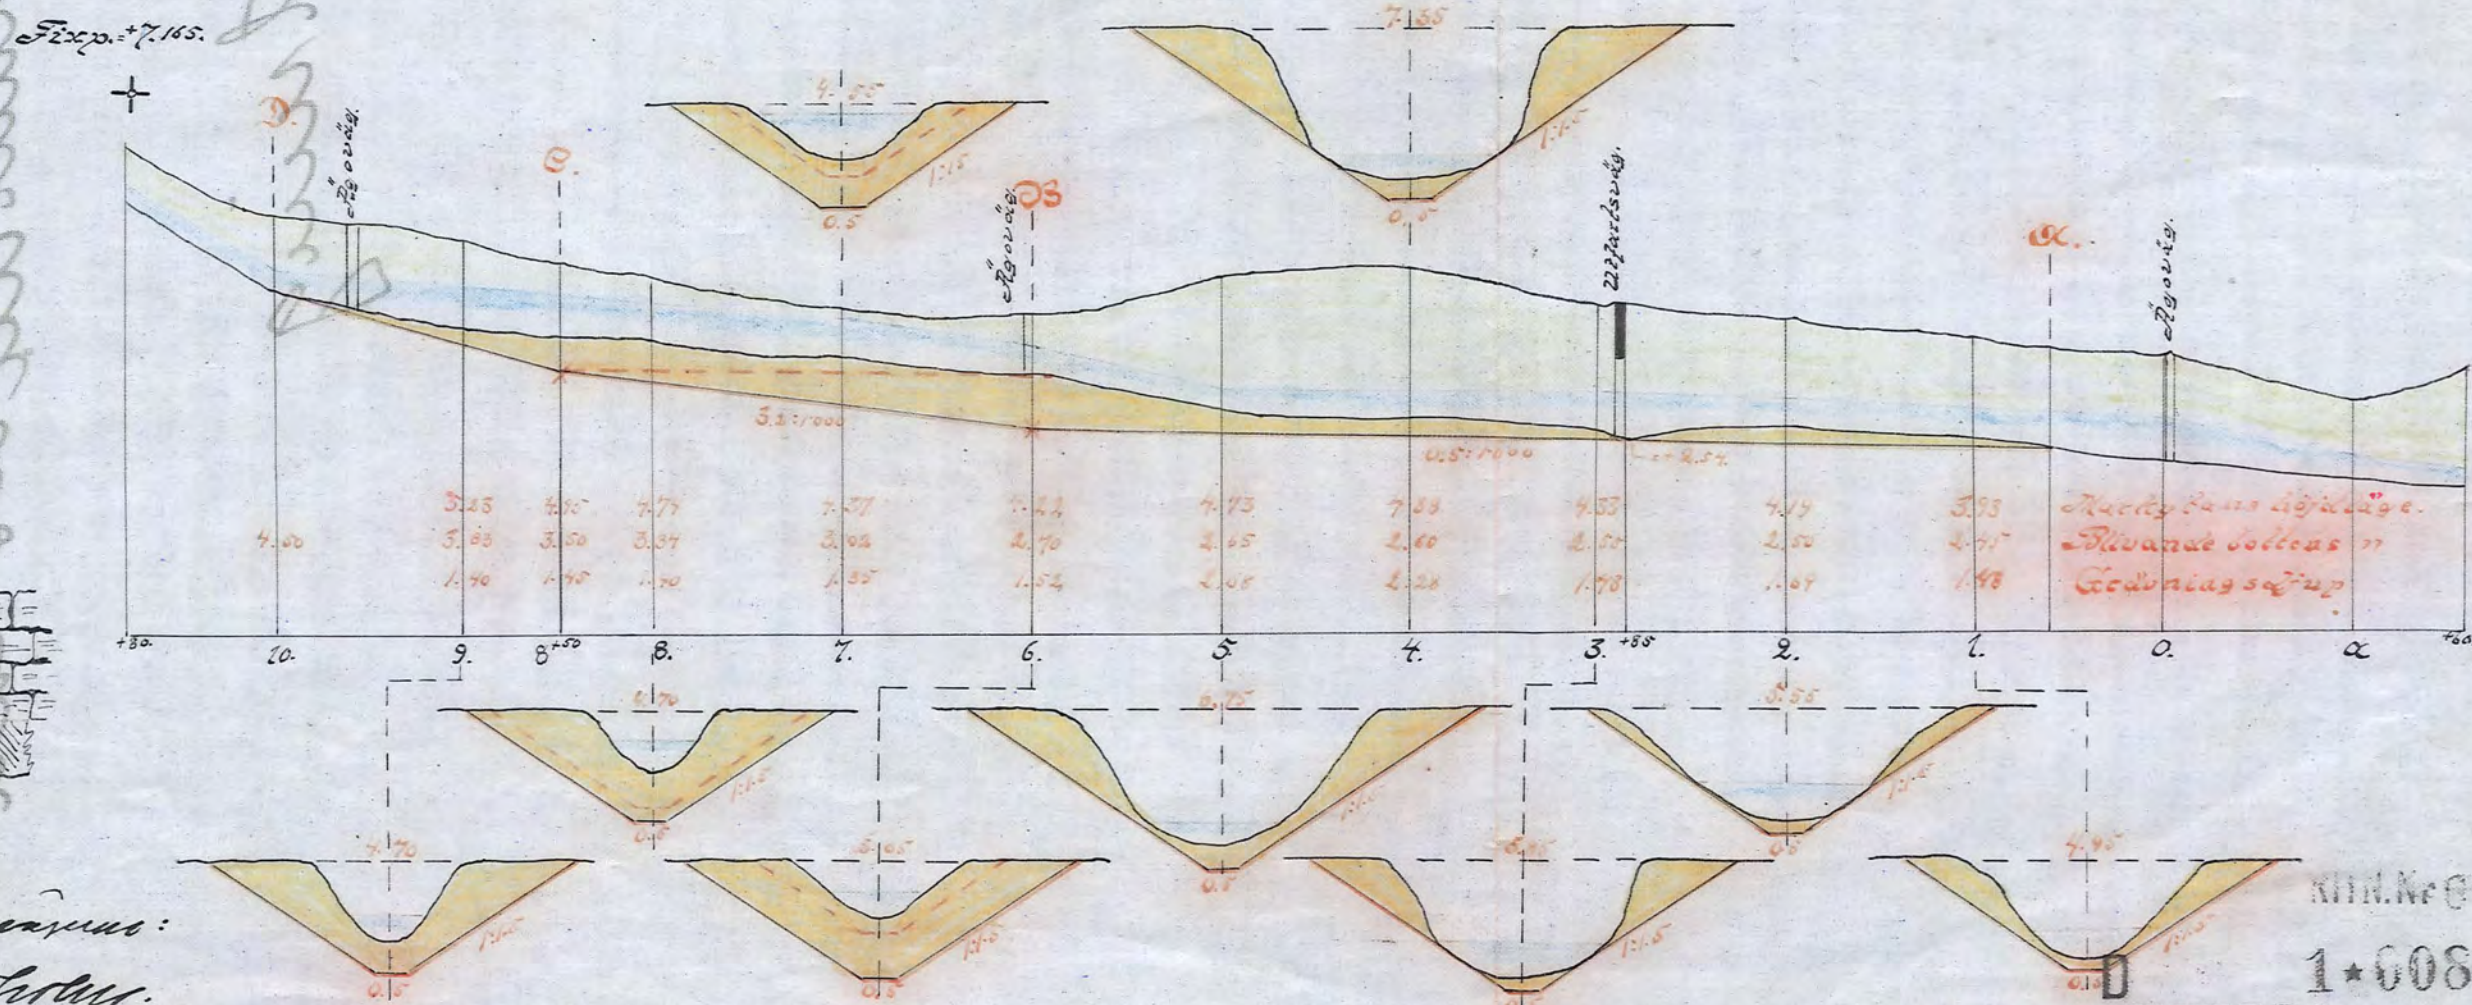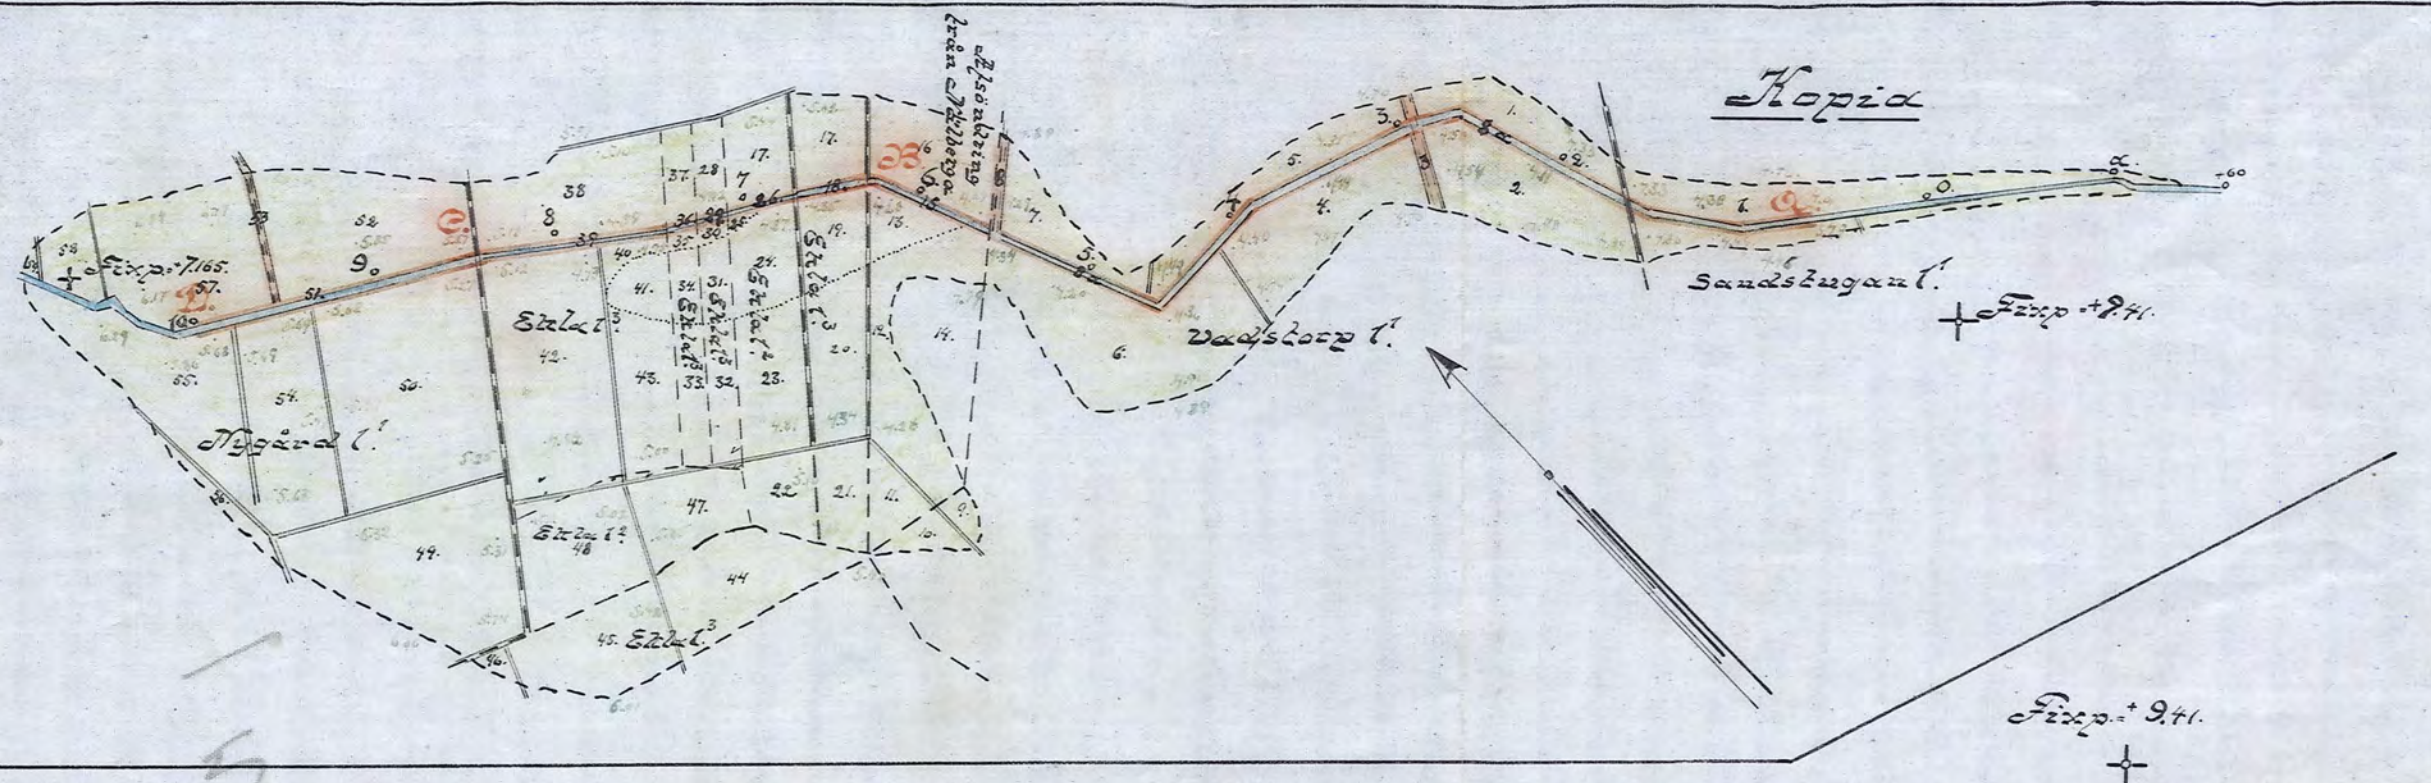

Arch. Nr. 001

1 ★ 0089

Mr 89 Lörmland 1 rit