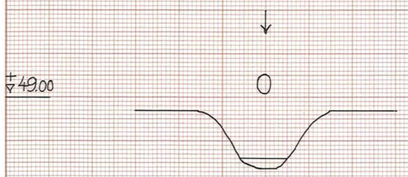

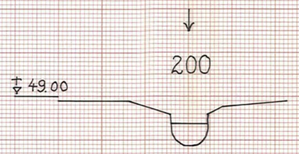

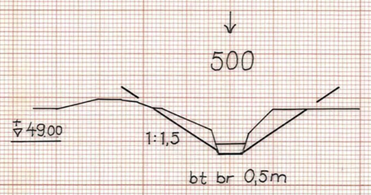

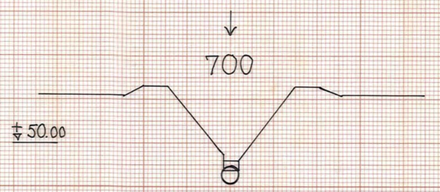

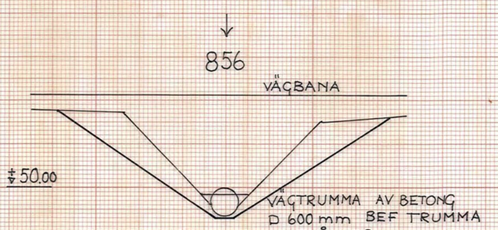

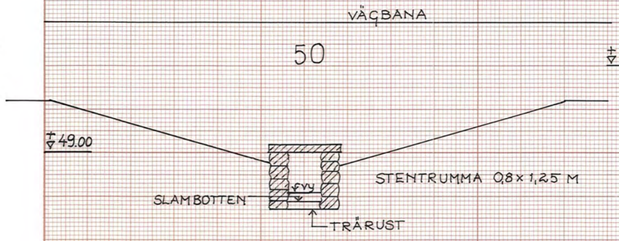

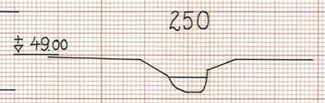

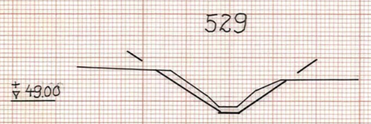

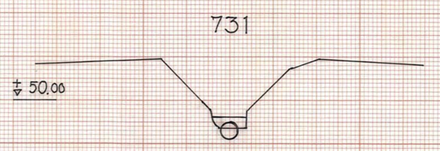

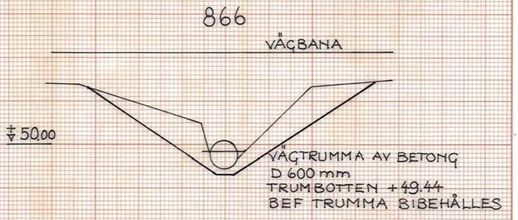

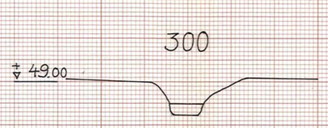

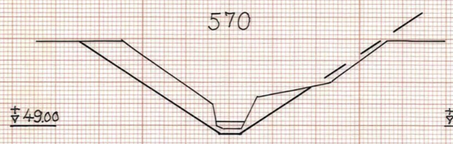

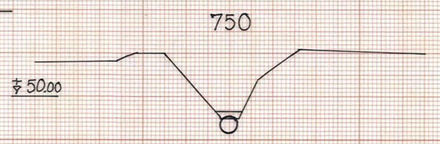

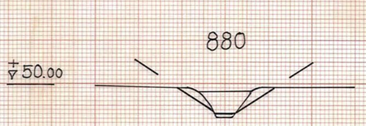

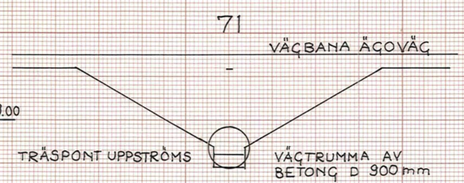

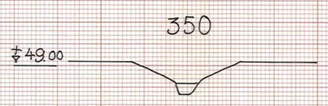

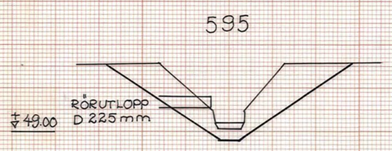

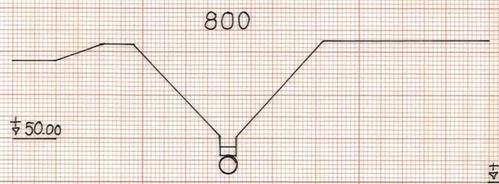

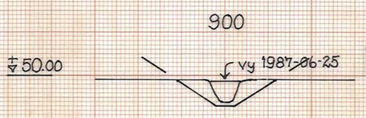

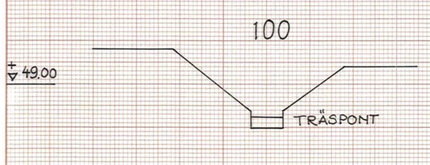

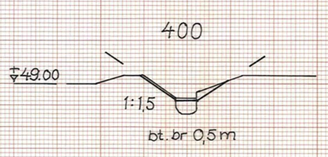

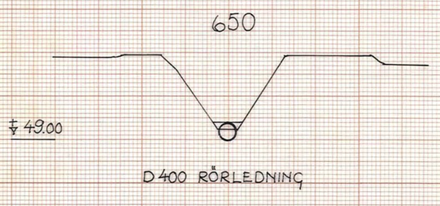

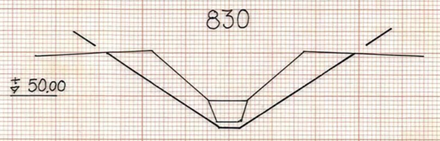

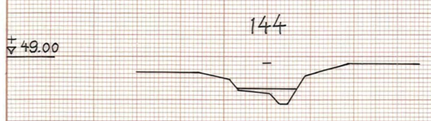

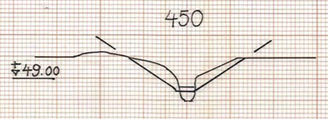

LANTBRUKSNÄMNDEN
SÖDERMANLANDS LÄN

FÅBODASJÖNS VATTENAVLEDNINGS-FÖRETAG ÅR 1988

KATRINEHOLMS KOMMUN

RITAD AV	KONSTR AV	GRANSK AV
AL	BjH	JA

NYKÖPING 1988-04-15

LANTBRUKSINGENJÖR

SEKTIONER SKALA 1:100

RITNING NR 3 ARKIV NR D3 * 0893

Lantbruksstyrelsen F44 1982-08 1000 Tullbergs Klippan 62395