


Långhalsen

Dämningsgräns 15 nov- 1 juni +19.10 (övrig tid lägre)
Sänkningsgräns 1 okt- 1 maj +18.10 (övrig tid högre)

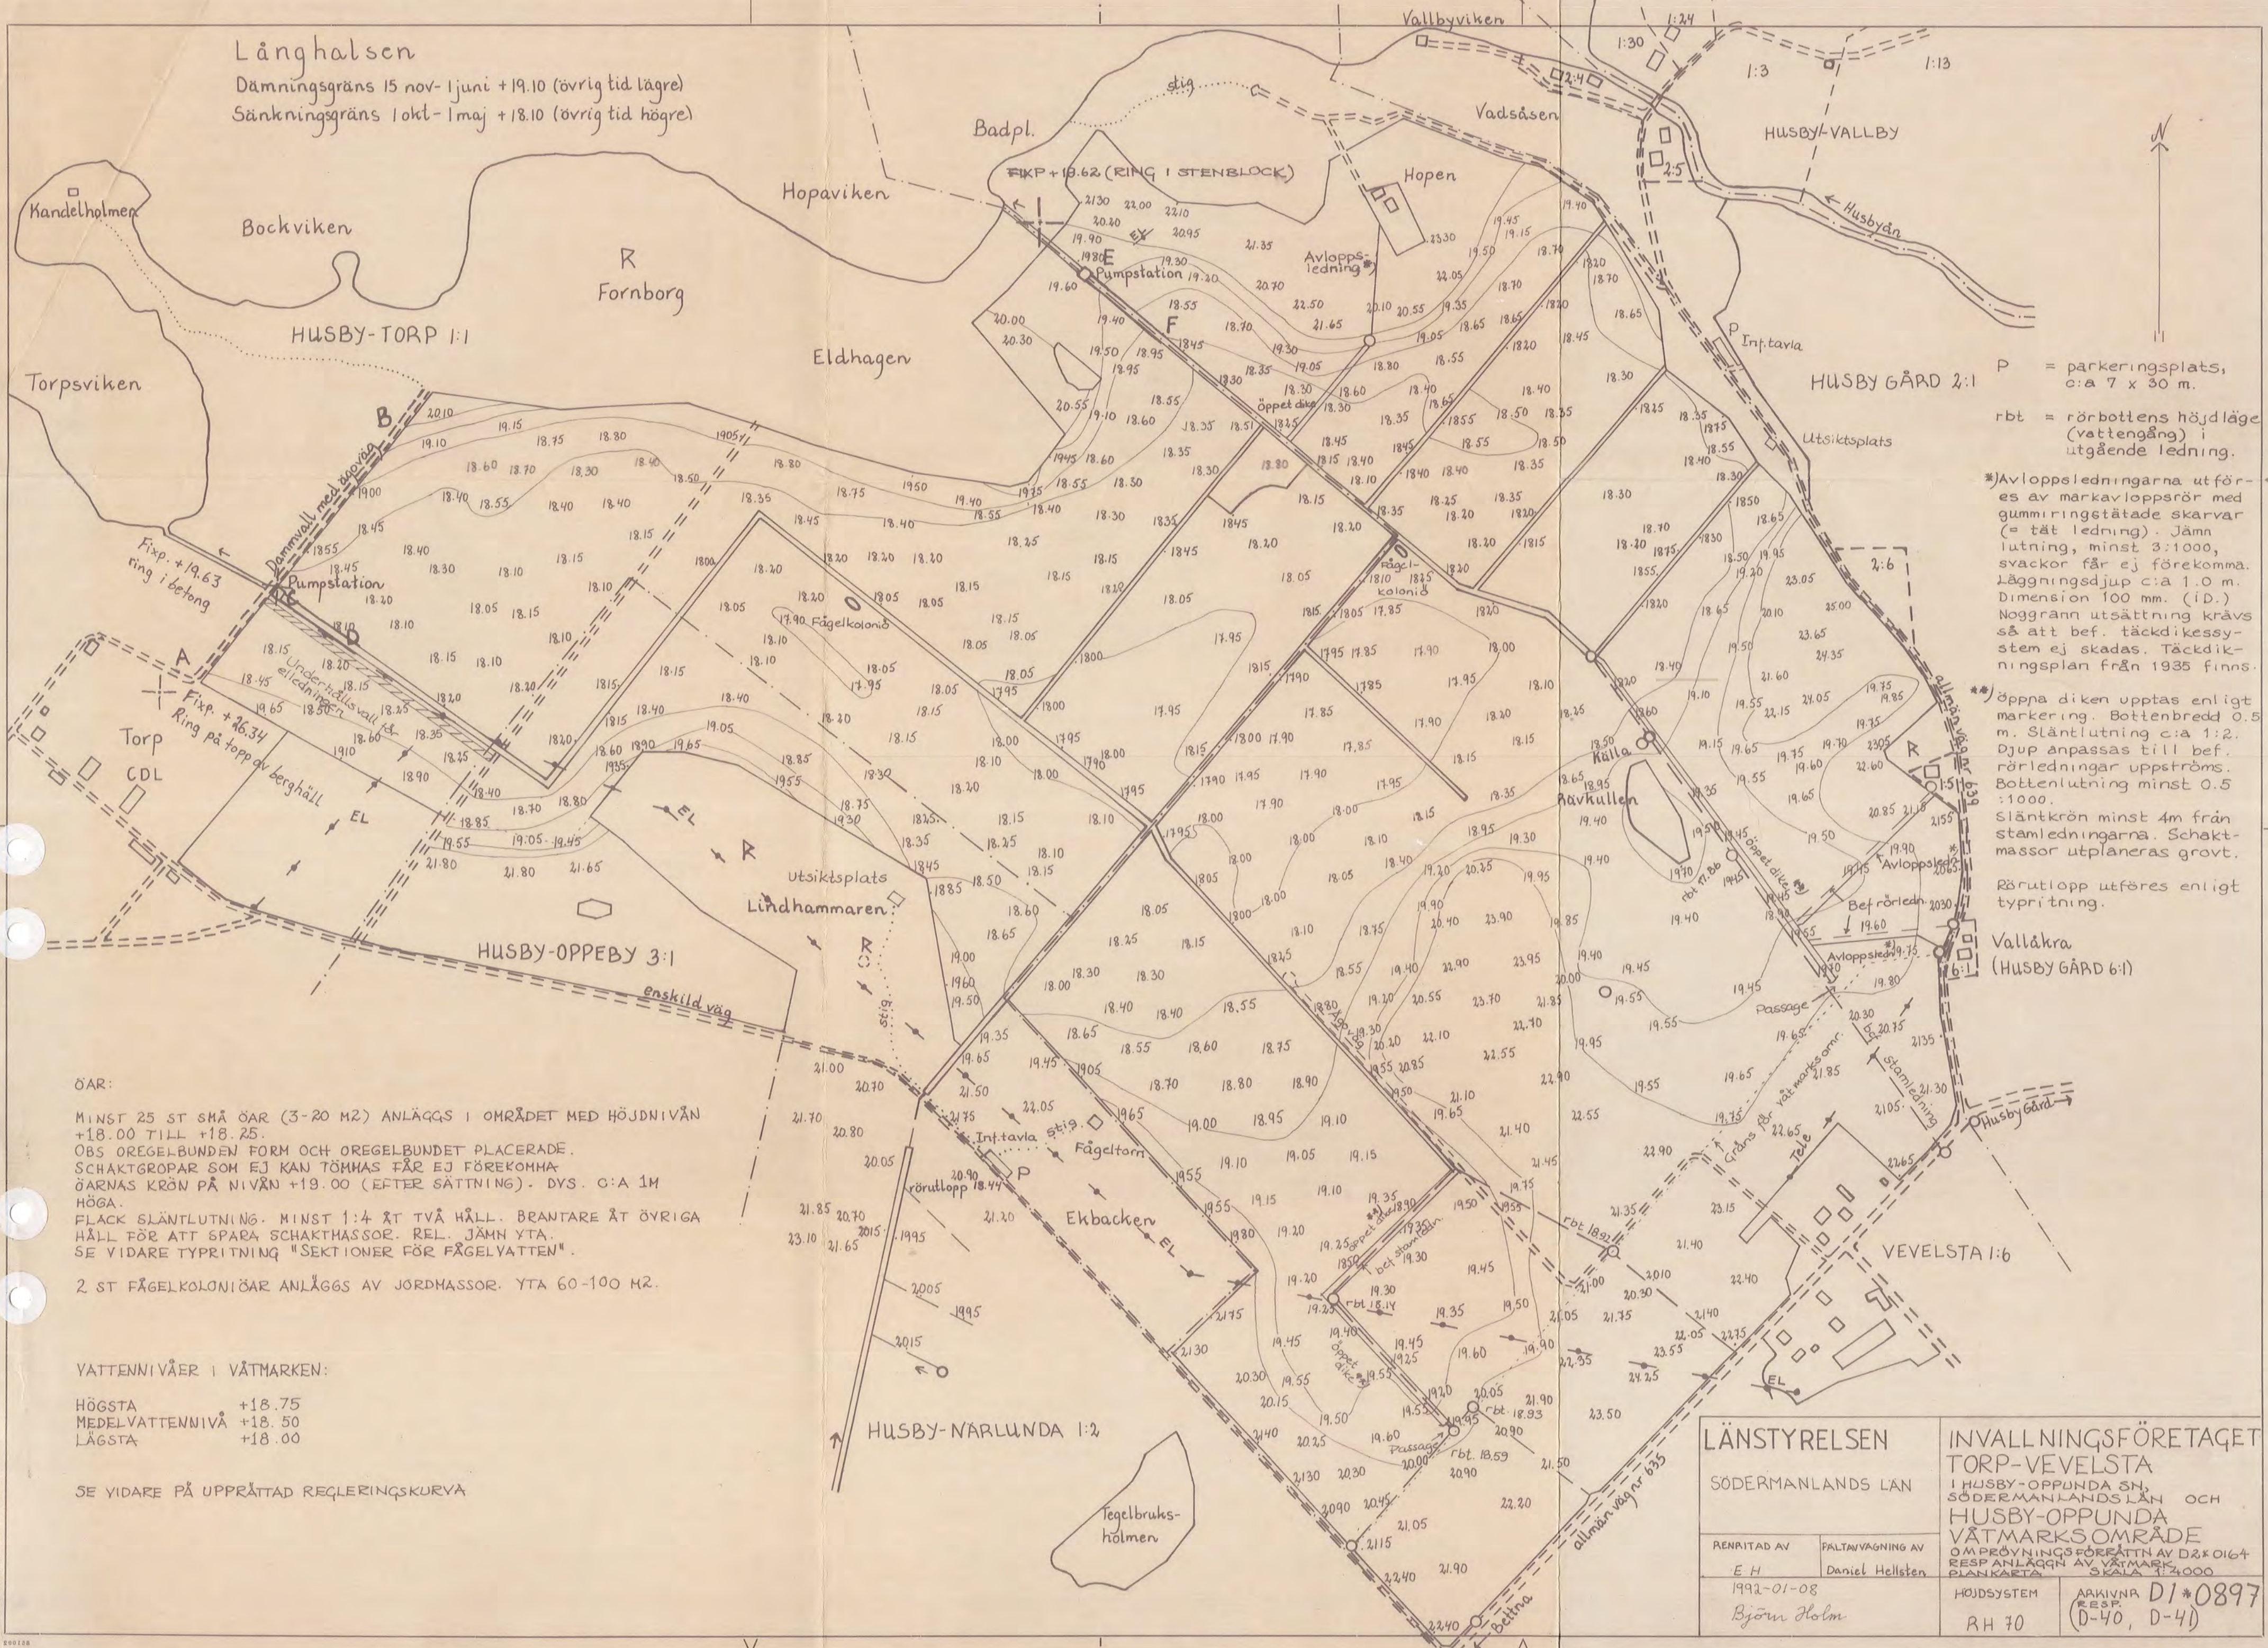

P = parkeringsplats, c:a 7 x 30 m.
rbt = rörbottens höjdläge (vattengång) i utgående ledning.

*) Avloppsledningarna utföras av markavloppsrör med gummiringstättade skarvar (= tät ledning). Jämn lutning, minst 3:1000, svackor får ej förekomma. Läggningsdjup c:a 1.0 m. Dimension 100 mm. (i.d.) Noggrann utsättning krävs så att bef. täckdikessystem ej skadas. Täckdikningsplan från 1935 finns.

**) Öppna diken upptas enligt markering. Bottenbredd 0.5 m. Släntlutning c:a 1:2. Djup anpassas till bef. rörledningar uppströms. Bottenlutning minst 0.5 :1000. Släntkrön minst 4m från stamledningarna. Schaktmassor utplaneras grovt.

Rörutlopp utföres enligt typritning.

Vallåkra (HUSBY GÅRD 6:1)

ÖAR:
MINST 25 ST SMÅ ÖAR (3-20 M²) ANLÄGGS I OMRÅDET MED HÖJDNIVÅN +18.00 TILL +18.25.
OBS OREGELBUNDEN FORM OCH OREGELBUNDEN PLACERADE. SCHAKTGRÖPAR SOM EJ KAN TÖMMAS FÅR EJ FÖREKOMMA. ÖARNAS KRÖN PÅ NIVÅN +19.00 (EFTER SÄTTNING). DVS. O:A 1M HÖGA.
FLACK SLÄNTLUTNING. MINST 1:4 ÅT TVÅ HÅLL. BRANTARE ÅT ÖVRIGA HÅLL FÖR ATT SPARA SCHAKTMASSOR. REL. JÄMN YTA.
SE VIDARE TYPRITNING "SEKTIONER FÖR FÅGELVATTEN".
2 ST FÅGELKOLONIÖAR ANLÄGGS AV JÖRDMASSOR. YTA 60-100 M².

VATTENNIVÅER I VÄTMARKEN:

HÖGSTA +18.75
MEDELVATTENNIVÅ +18.50
LÄGSTA +18.00

SE VIDARE PÅ UPPRÄTTAD REGLERINGSKURVA

LÄNSTYRELSEN		INVALLNINGSFÖRETAGET	
SÖDERMANLANDS LÄN		TORP-VEVELSTA	
RENITAD AV		FALTAUVAGNING AV	
E.H.		Daniel Hellsten	
1992-01-08		HÖJDSYSTEM	
Björn Holm		RH 70	
1992-01-08		ARKIVNR. D1*0897	
Björn Holm		(D-40, D-41)	