


Långhalsen

Dämningsgräns 15 nov-1 juni +19.10 (övrig tid lägre)
Sänkingsgräns 1 okt-1 maj +18.10 (övrig tid högre)

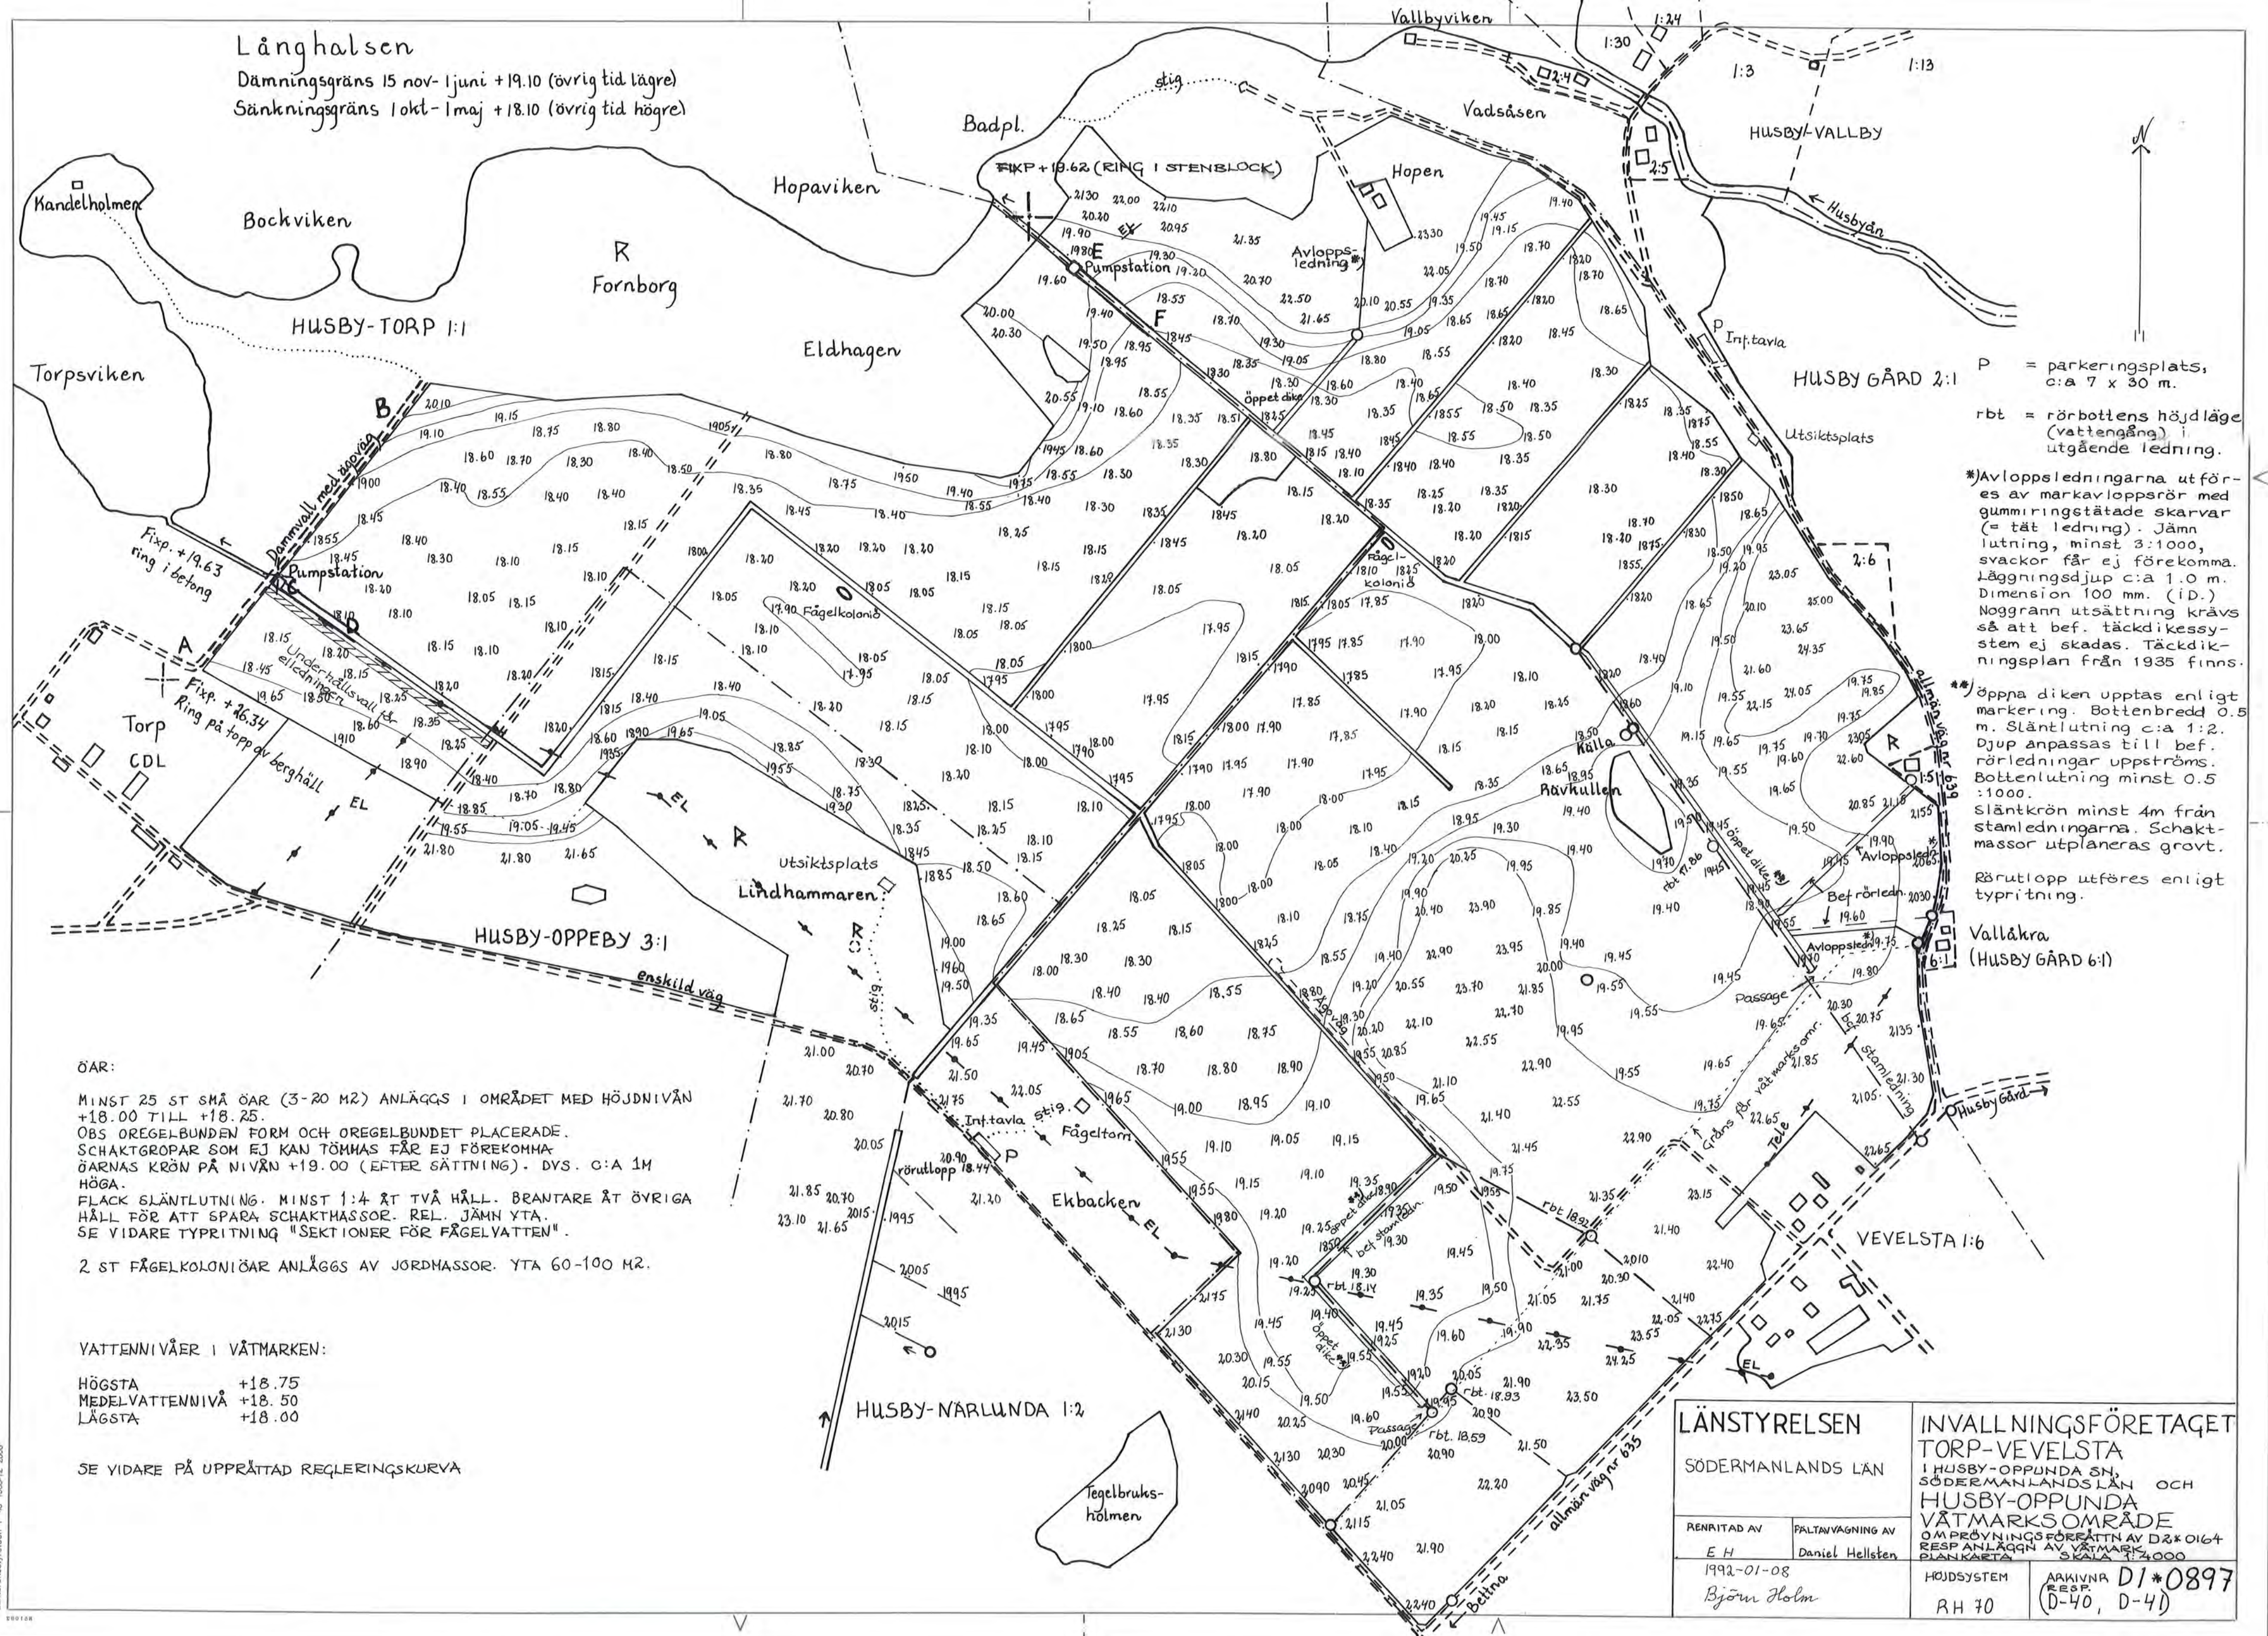

P = parkeringsplats, c:a 7 x 30 m.
rbt = rörbottens höjdläge (vattengång) i utgående ledning.

*Avloppsledningarna utföras av markavlopps-rör med gummiringstättade skarvar (= tät ledning). Jämn lutning, minst 3:1000, svackor får ej förekomma. Läggningsdjup c:a 1.0 m. Dimension 100 mm. (i.d.) Noggrann utsättning krävs så att bef. täckdikessystem ej skadas. Täckdikningsplan från 1935 finns.

**Öppna diken upptas enligt markering. Bottenbredd 0.5 m. Släntlutning c:a 1:2. Djup anpassas till bef. rörledningar uppströms. Bottenlutning minst 0.5:1000. Släntkrön minst 4m från stamledningarna. Schaktmassor utplaneras grovt.

Rörutlopp utföres enligt typritning.

Vallåkra (HUSBY GÅRD 6:1)

ÖAR:
MINST 25 ST SMÅ ÖAR (3-20 M²) ANLÄGGS I OMRÅDET MED HÖJDNIVÅN +18.00 TILL +18.25.
OBS OREGELBUNDEN FORM OCH OREGELBUNDET PLACERADE. SCHAKTGRÖPAR SOM EJ KAN TÖMMAS FÅR EJ FÖREKOMMA. ÖARNAS KRÖN PÅ NIVÅN +19.00 (EFTER SÄTTNING). DVS. C:A 1M HÖGA.
FLACK SLÄNTLUTNING. MINST 1:4 ÅT TVÅ HÅLL. BRANTARE ÅT ÖVRIGA HÅLL FÖR ATT SPARA SCHAKTMASSOR. REL. JÄMN YTA.
SE VIDARE TYPRITNING "SEKTIONER FÖR FÅGELVATTEN".

2 ST FÅGELKOLONIÖAR ANLÄGGS AV JORDHASSOR. YTA 60-100 M².

VATTENNIVÅER I VÄTMARKEN:

HÖGSTA +18.75
MEDELVATTENNIVÅ +18.50
LÄGSTA +18.00

SE VIDARE PÅ UPPRÄTTAD REGLERINGSKURVA

LÄNSTYRELSEN		INVÄLLNINGSFÖRETAGET	
SÖDERMANLANDS LÄN		TORP-VEVELSTA	
		I HUSBY-OPPUNDA SN, SÖDERMANLANDS LÄN OCH HUSBY-OPPUNDA VÄTMARKSOMRÅDE	
RENRITAD AV E H		OMPRÖVNINGSFÖRETT AV D28 0164 RESP ANLÄGG AV VÄTMARKS PLANKARTEN	
1992-01-08		SKALA 1:4000	
Björn Holm		HOJDSYSTEM RH 70	
		ARKIVNR D1*0897 (D-40, D-41)	