


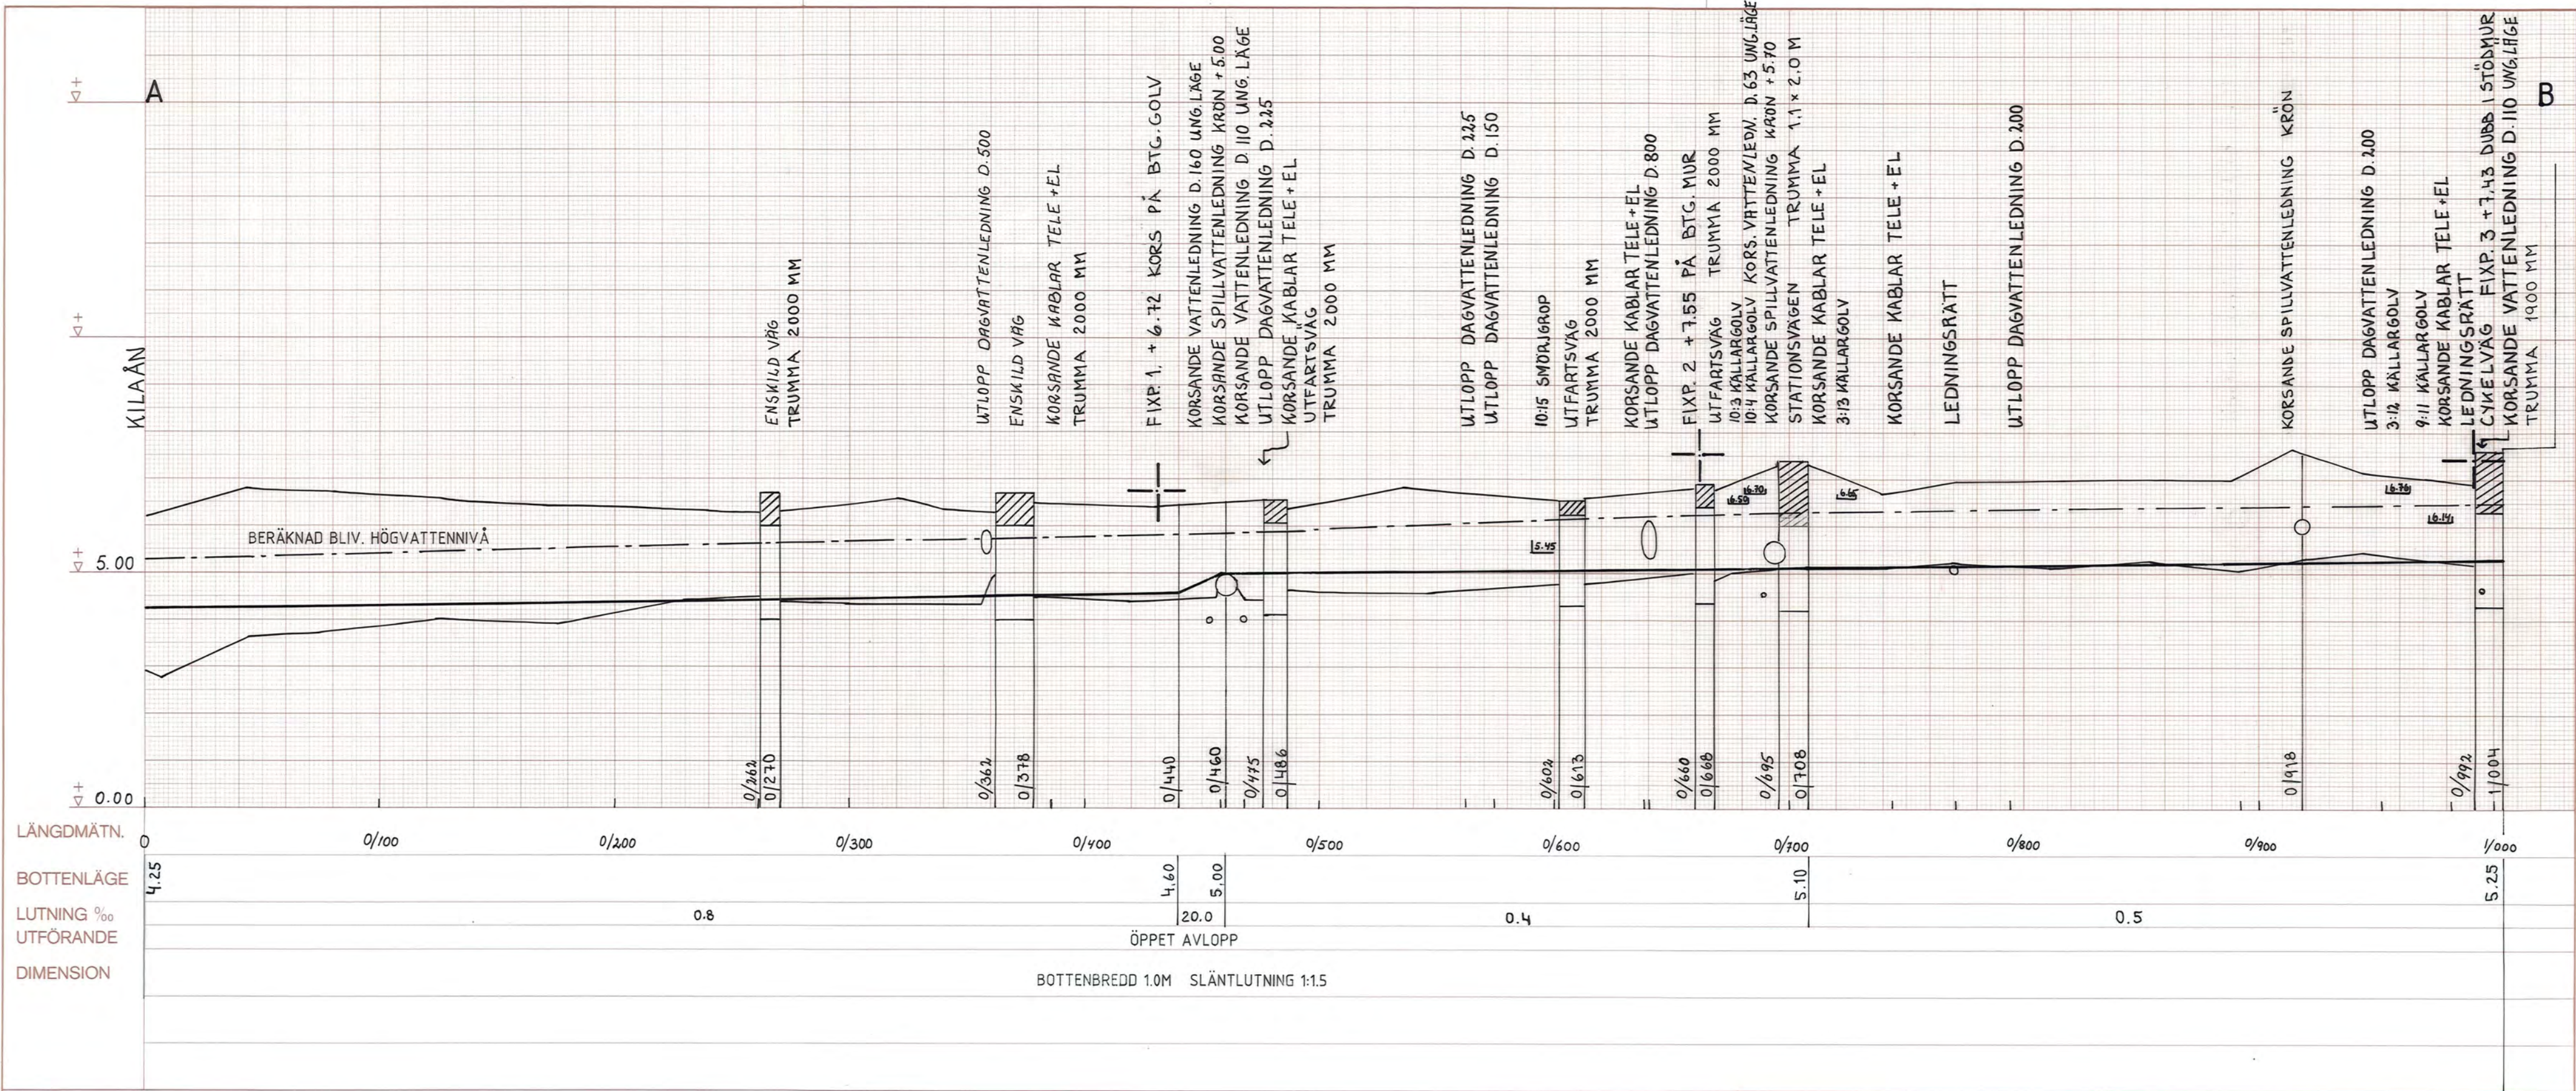

JORDBRUKSVERKET

BJÖRNBÄCKENS VATTENFÖRETAG ÅR 1996  
NYKÖPINGS KOMMUN

UPPRÄTTAD I SAMBAND MED FÖRRÄTTNING  
ENLIGT VATTENLAGEN

PROFIL 0/000 - 1/004

SKALA 1:2000 / 1:100

RITAD AV  
BH, Lön

KONSTR AV  
JA

GRANSK AV  
JA

LINKÖPING 1996-12-23

RITNING 3

ARKIV NR

07 \* 0901