


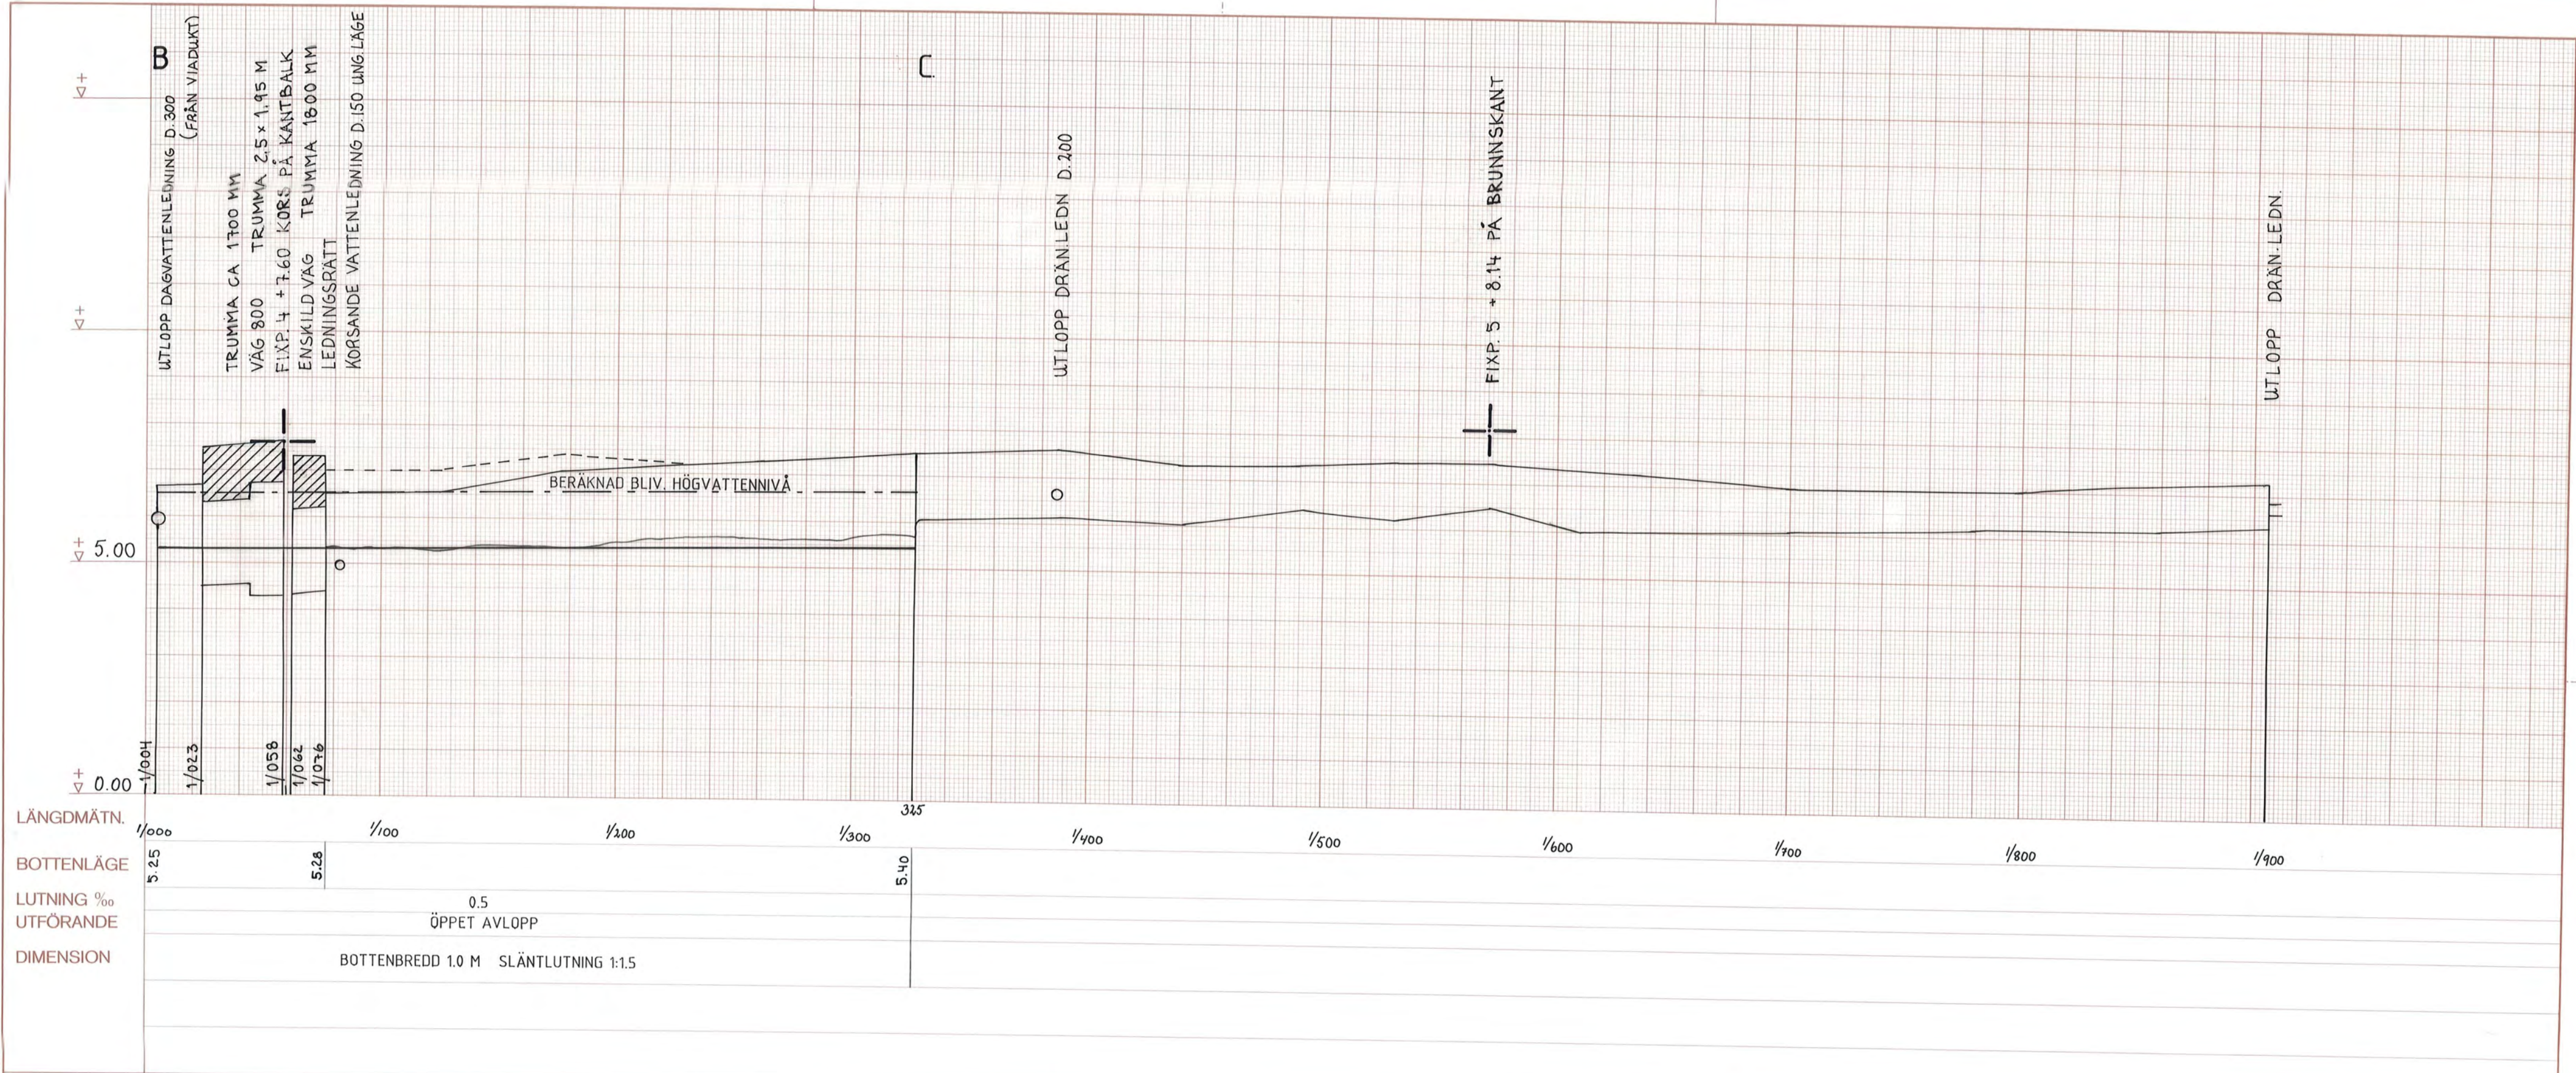

JORDBRUKSVERKET

RITAD AV
BH, Lön
LINKÖPING 1996-12-23

KONSTR AV
JA

GRANSK AV
JA

BJÖRNBÄCKENS VATTENFÖRETAG ÅR 1996
NYKÖPINGS KOMMUN
UPPRÄTTAD I SAMBAND MED FÖRRÄTTNING
ENLIGT VATTENLAGEN

PROFIL 1/004 - 1/325

SKALA 1:2000/1:100

ARKIV NR