0/460

± 6.00

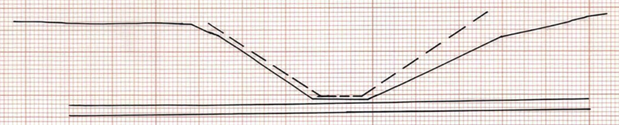

0/475

± 6.00

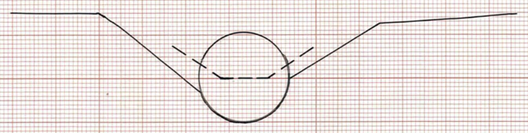

0/486

± 6.00

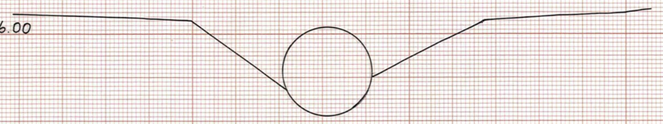

0/536

± 6.00

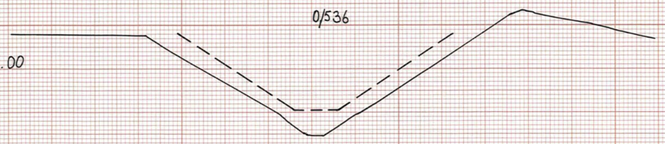

0/602

± 6.00

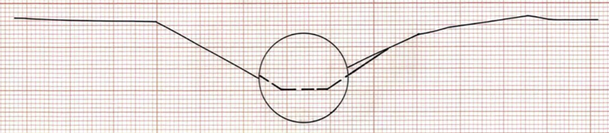

0/613

± 6.00

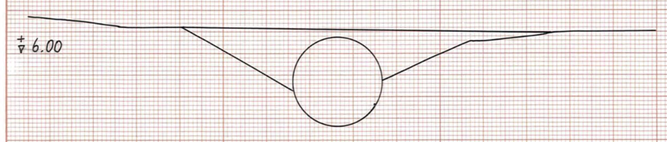

0/660

± 6.00

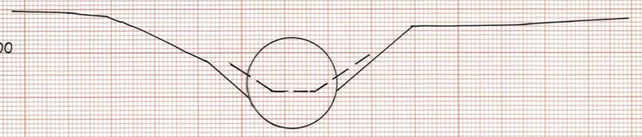

BRÄDDAVLOPP 800

± 6.00

0/695

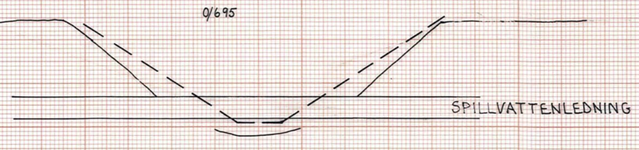

0/708

± 6.00

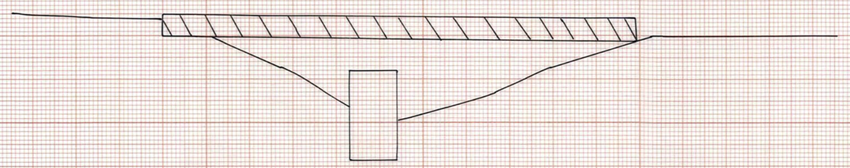

0/740

± 6.00

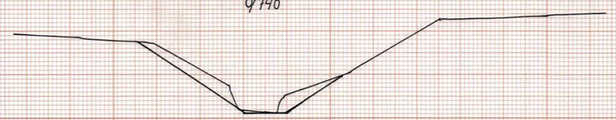

0/770

± 6.00

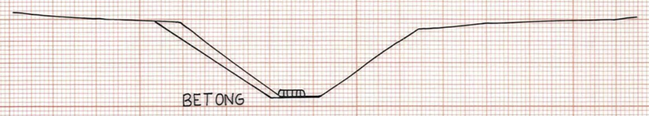

0/812

± 6.00

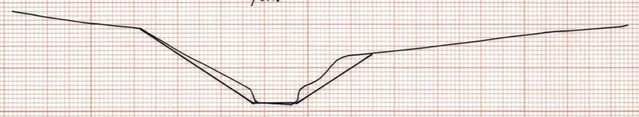

0/855

± 6.00

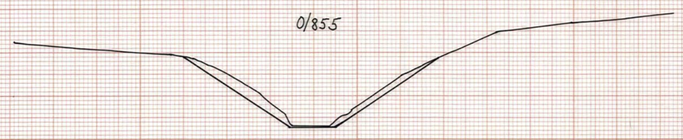

JORDBRUKSVERKET	BJÖRNBÄCKENS VATTENFÖRETAG ÅR 1996 NYKÖPINGS KOMMUN UPPRÄTTAD I SAMBAND MED FÖRRÄTTNING ENLIGT VATTENLAGEN	
RITAD AV: BH, Lön / KONSTR AV: JA / GRANSK AV: JA	SEKTIONER 0/460 – 0/855	SKALA 1:100
LINKÖPING 1996-12-23	RITNING 6	ARKIV NR D 7 * 0901

Lantbruksstyrelsen F44 1982-08 1000 Tullbergs Klippan 62395