

Förslag
till terrälläggning af vattenrika marker
tillhörande hemmanet
Sutssa

i Överselö socken af Södermanlands län,

upprättadt år 1918 af

Olof Fredholm
Stadens landbruksingenjör.

Genom Kungl. Maj:ts nådiga brev
den 9 juni 1922 fastställt till
efterrättelse vid arbetets utförande.

Stockholm den 27 juni 1922.
På Kungl. Lantbruksstyrelsens vägnar:

A. Smith.


Genom Kungl. Lantbruksstyrelsens beslut
denna dag har ändring i förslaget fastställt
plan medgivits i enlighet med av Styrelsen &
betänkandet gjord påskrift.

Stockholm den 20 december 1922.
På Kungl. Lantbruksstyrelsens vägnar:

A. Smith.



Skala.
För längd = 1:4000.
För höjd och sektioner = 1:100.

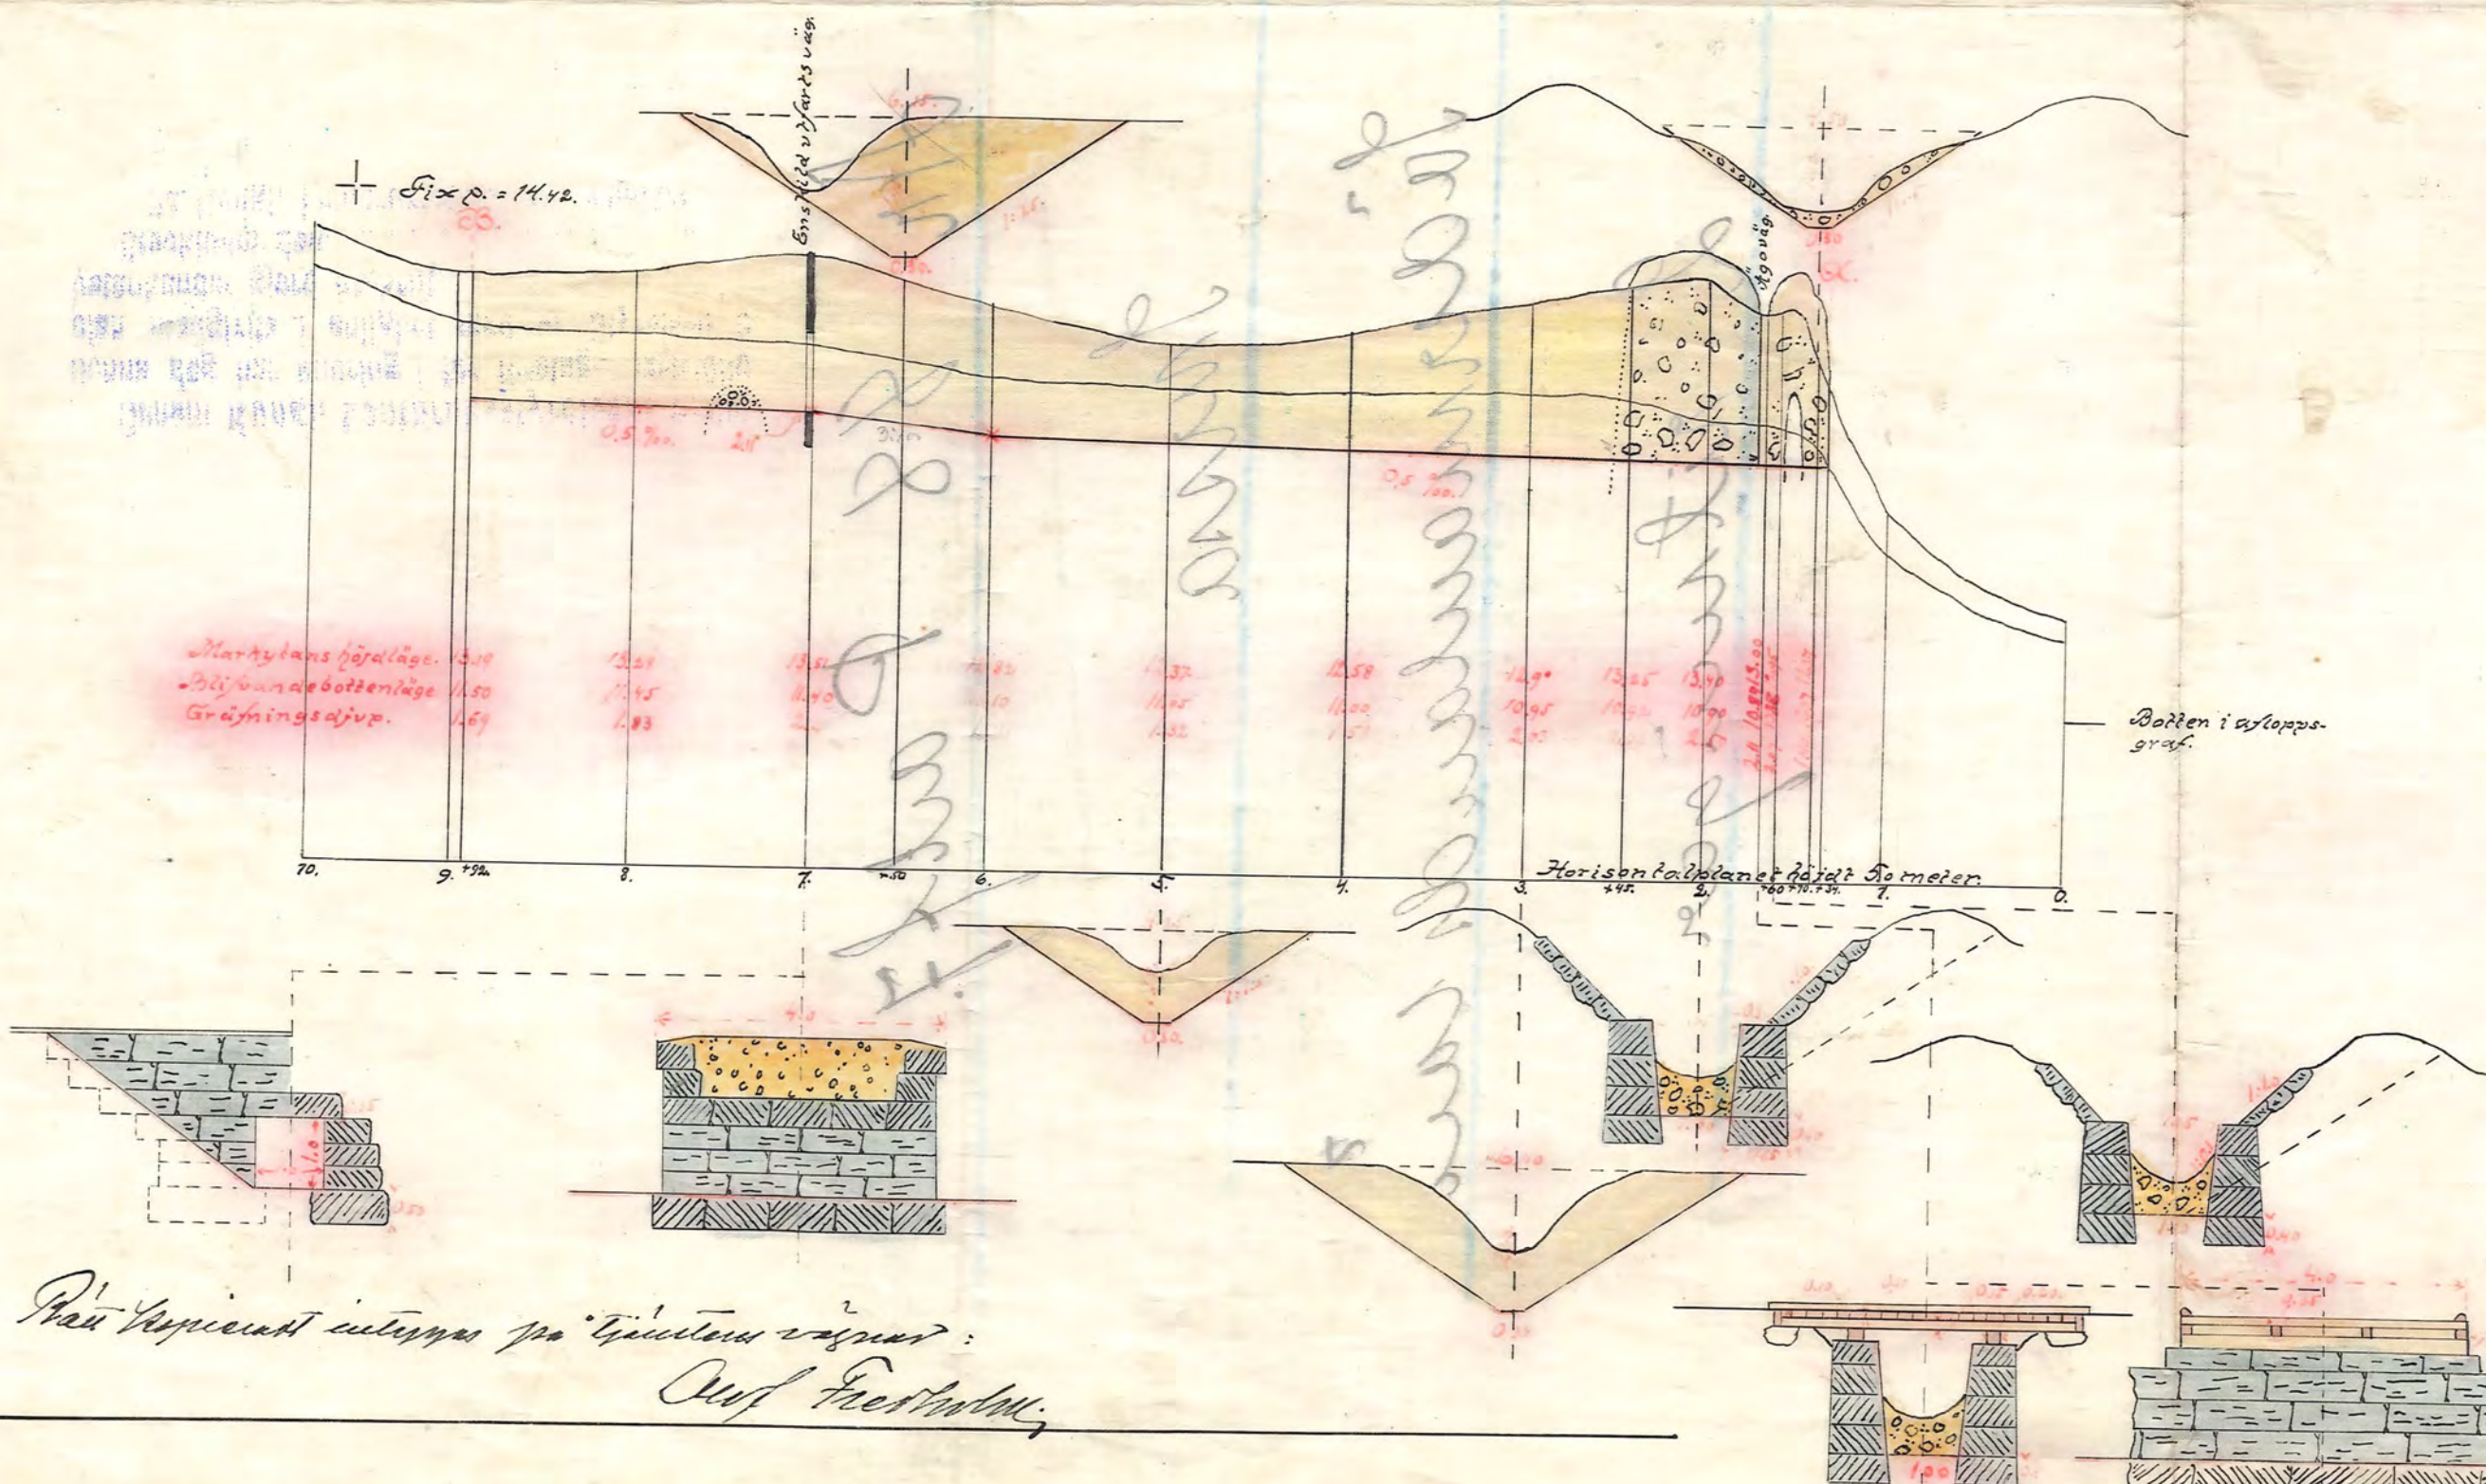

RIN.Nr001

2*0094

Av Länsland 2 rit