

Tillhör

utredning av den 4 november 1922

rörande ifrågasatt ändring i arbetsplanen för

Jolebäckens regleringsförelag.

inom Nyköpings stads område och Nikolai socken
av Södermanlands län.

Skala.
För längd 1:4000.
För höjd och sektioner 1:100

Bil. D.

Skript.

Kopia.


avseende Nyköp. Mäts mått län den 2 augusti 1923
fastslått till efterseende vid arbetets utförande med
vinst tillv. enligt av Lantbruksstyrelsen a. h.
tänkes givet skript.

Stockholm den 7 september 1923.

På Nyköp. Lantbruksstyrelsens vägnar:

Helmer Linné

Revisören beaktas i tjänsten:
Olof Fritholm

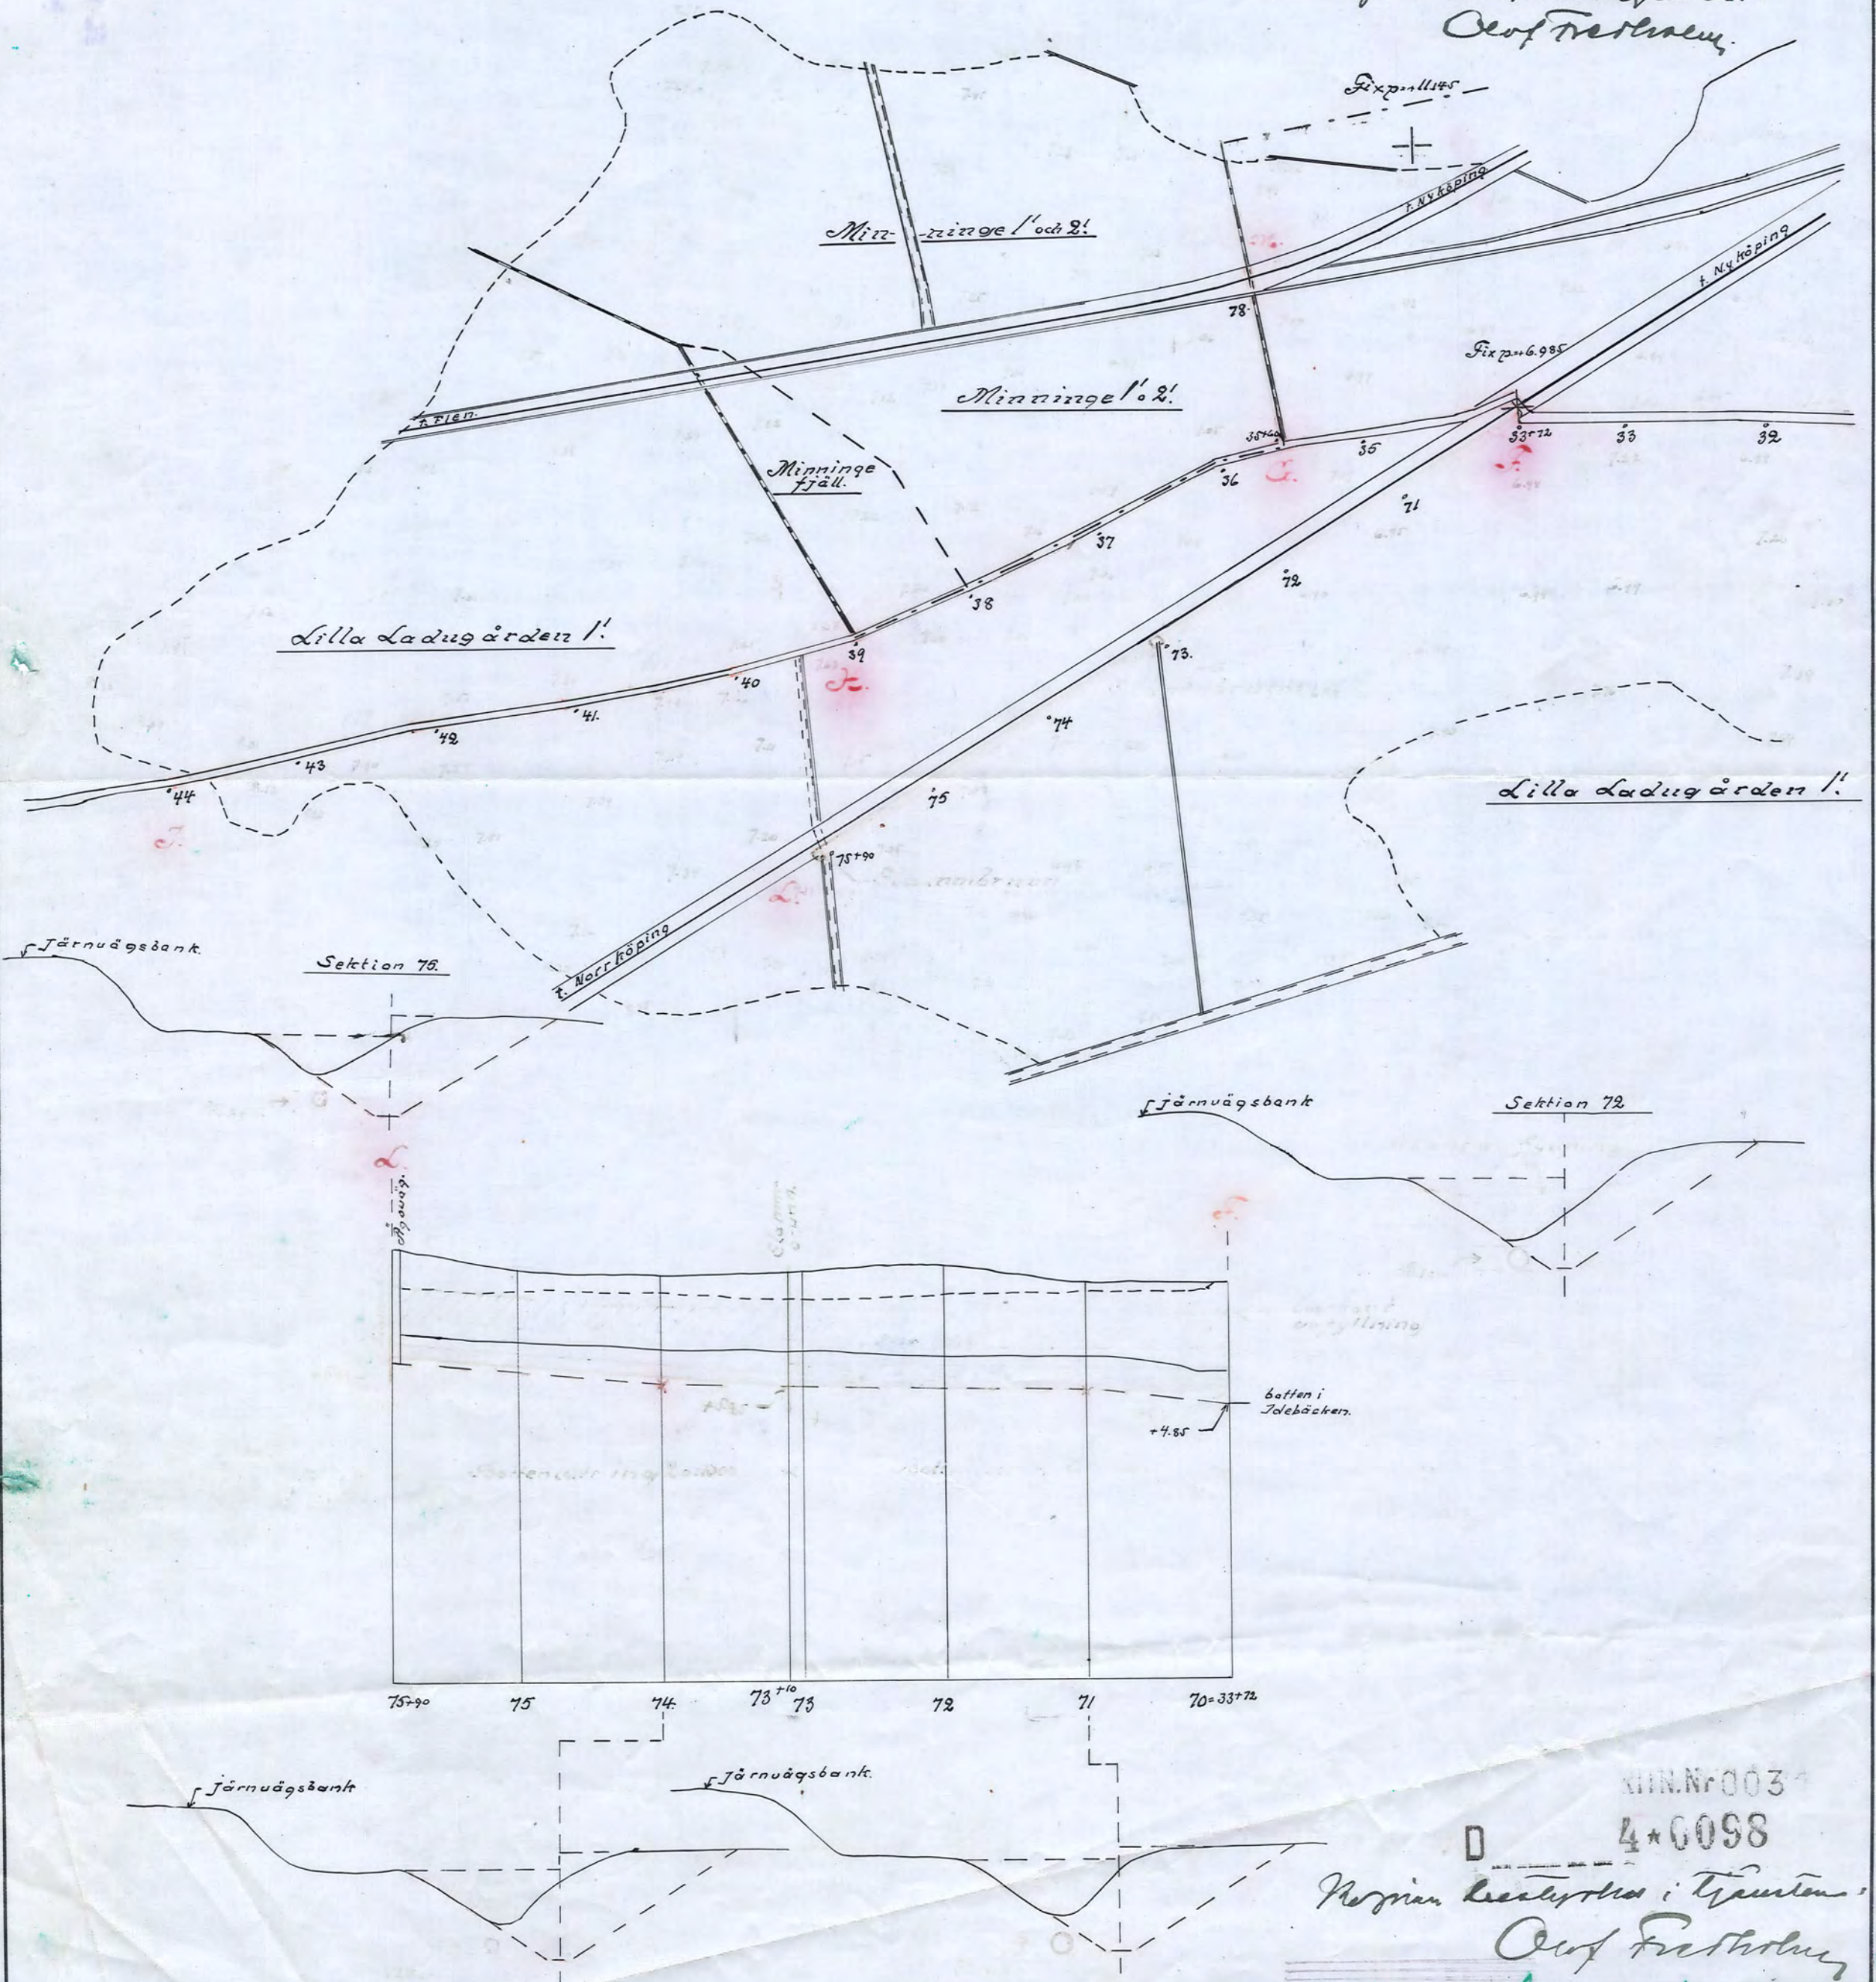

NIN.Nr 003

4*0098

Revisören beaktas i tjänsten:
Olof Fritholm

Nr 91 Länslant 4/10