


Kopia.

Blad 2.

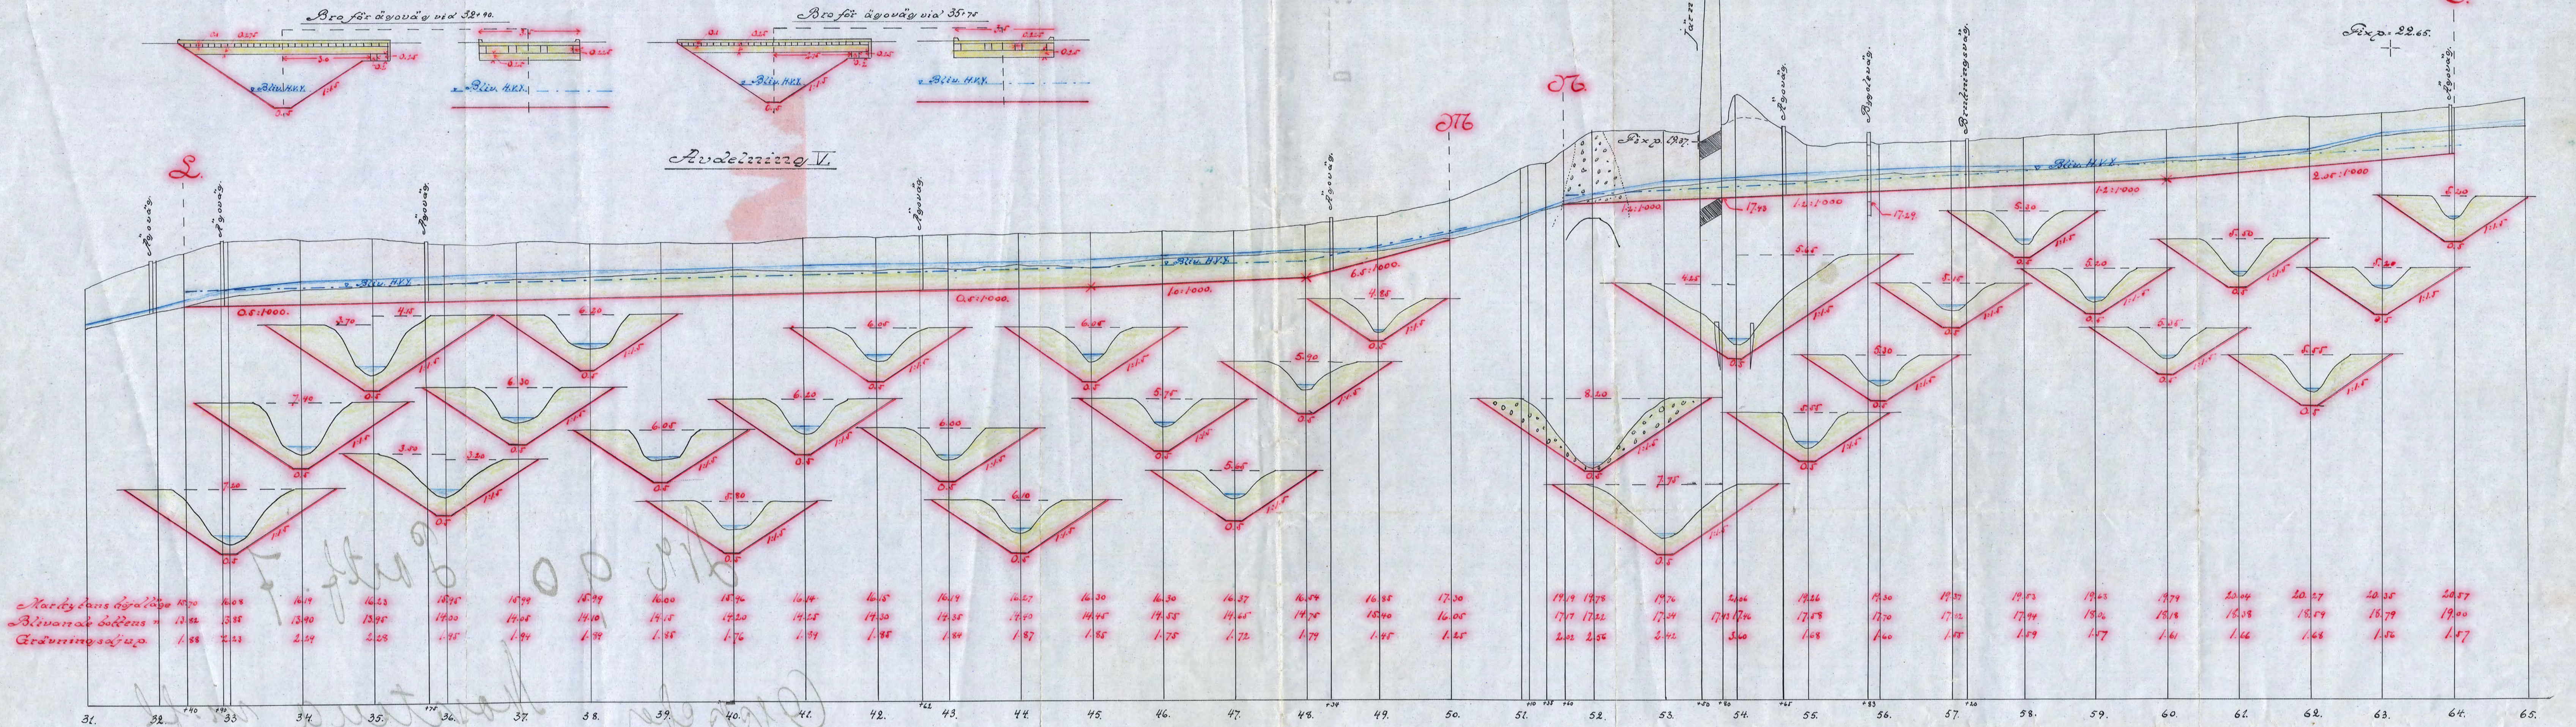

Billets Förelag

Allt tillräggning av vattenkraften marken tillhörande egendomarna

Oppeby, Mosslena, Gärdesla m.fl.

i Bältinge och Lästinge socknar av Rönö härad och Södermanlands län,

uppräddat vid laga syn den 19/12/1920 av

Olof Fredholm

Ståens landbruksingenjör

Staka

1:1000

1:2000

1:4000


1:8000

1:16000

Kopien bestyrkes av tjänstens chef:

Olof Fredholm

Exp. 464.

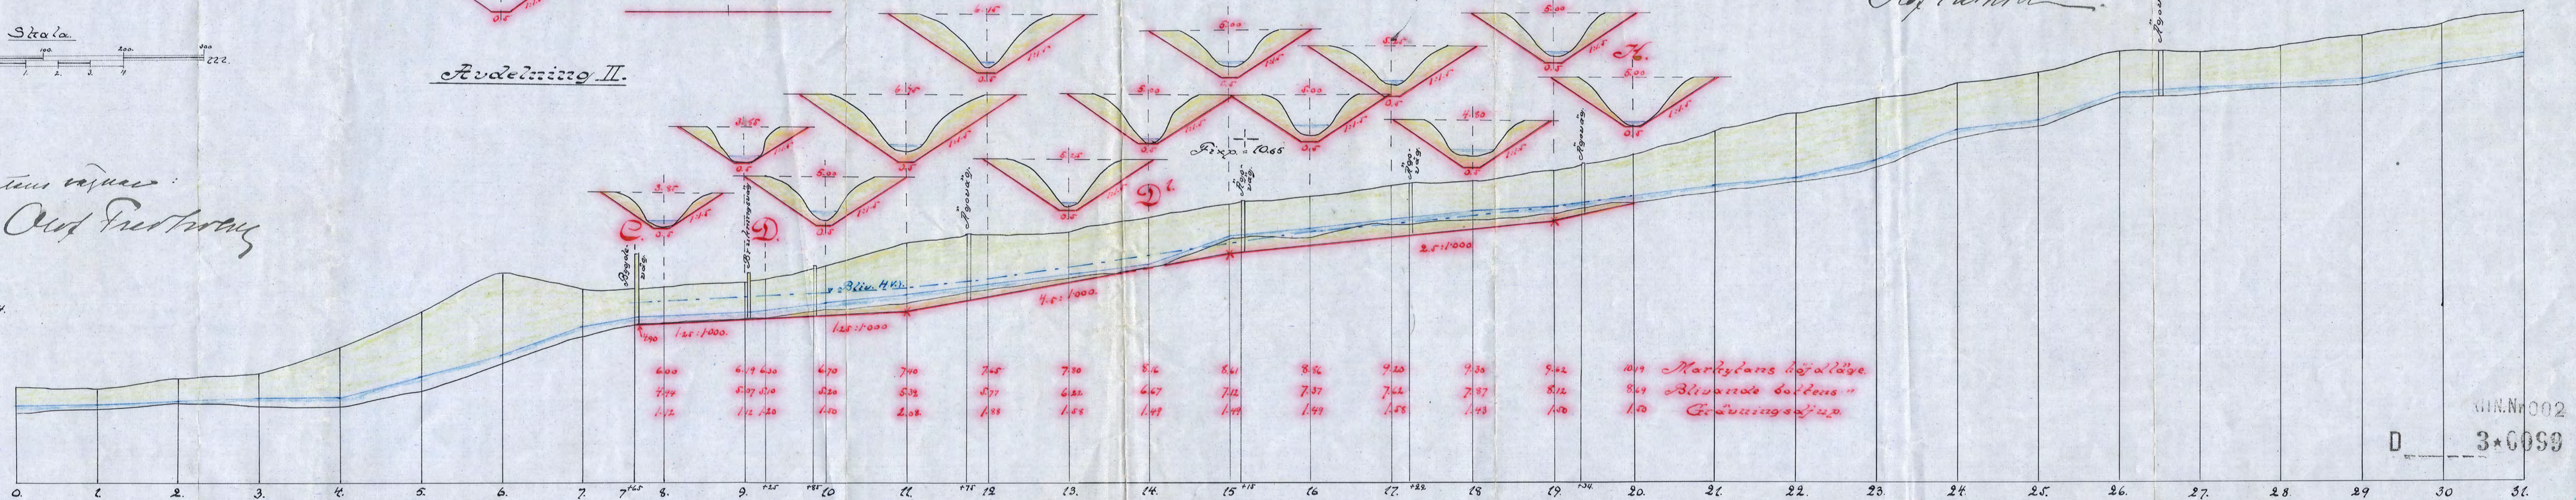

Kontroll

Genom Rönö. Måts mätare Rönö på 9 feb. 1923 fastställt tillförlitligheten vid arbetet utifrån med andra Rönö enligt av Landbruksstyrelsen i Rönö härad givet påskrift.

Notatet från 12 mars 1923

På Rönö. Landbruksstyrelsen Rönö.

Robert Rönö

Kontrollen utförd i tjänsten.

Olof Fredholm

Exp. 1570

3*0099

1920 Södermanland 3. rit.