

du.
grdk.

105/50

E _____ 2*1075

FÖRETAG: Olofstorp.

lantbrukskonsulenten

Arbetsplan upprättad av lantbruksingenjören G. Johansson
i samband med år 1948 avslutad syneförrättning.

Bidrag beviljat den 12 augusti 1950 ✓

till företagets utförande kr. 2.860 ✓

» en första rensning » - kr. 2.860 ✓

KONTRAKT.



Sedan Kungl. Lantbruksstyrelsen den 12 augusti 1950 ✓ till
Olofstorps dikningsföretag år 1948 i Mogata socken,
ÖSTERGÖTLANDS LÄN ✓

beviljat statsbidrag från statens avdikningsanslag med tvåtusenåttahundrasextio

(2.860) kronor, varav till företagets
utförande kronor och till

en första rensning av avloppen

kronor, och samtidigt fastställt arbetsplan för företaget, har följande överenskommelse träffats
mellan å ena sidan Lantbruksstyrelsen och å andra sidan företaget genom dess styrelse—förtroen-
deman—samtliga intressenter—båda intressenter—ende intressent.

§ 1.

Lantbruksstyrelsen utbetalar till företaget såsom förskott högst en tredjedel av statsbidraget,
sedan styrelsen godkänt för detta kontraktets fullgörande lämnad säkerhetsförbindelse och hos
Lantbruksstyrelsen genom intyg av stats- eller kommunaltjänstemän eller eljest av två trovär-
diga och ojäviga personer, som icke äro intressenter i företaget, styrkts, att arbetet på allvar
igångsatts. Ytterligare utbetalning av bidraget sker efter Lantbruksstyrelsens bestämmande i
den mån kostnaderna för utfört arbete och inköpt materiel motivera utbetalning eller arbetet
slutförts och detta styrkts av lantbruksingenjör eller annan behörig tjänsteman.

§ 2.

Bidragstagare förbinder sig:

att i noggrann överensstämmelse med den fastställda arbetsplanen med de eventuella änd-
ringar däri, som Lantbruksstyrelsen kan komma att efter framställning besluta, utföra företaget
till den 1 september 1951;

att under året närmast efter avsyningen utföra en första rensning av i företaget ingående avlopp före september månads utgång;

att bestrida vad utöver beviljat statsbidrag kan erfordras för företagets fullbordande, däri inberäknat kostnad för en första rensning av avloppen och till vederbörande lantbruksnämnd utgående gottgörelse för arbetsledning, avsyning m. m. samt vid dylika förrättningar erforderlig hantlangning;

att underhålla det utförda arbetet intill dess sådan underhållsskyldighet kan varda annan i laga ordning ålagd eller vederbörande därifrån befriats;

att vid arbetets utförande och underhållsskyldighetens fullgörande vidkännas Lantbruksstyrelsens inseende och kontroll;

att när sådant av Lantbruksstyrelsen eller av vederbörande tjänsteman inom lantbruksnämnden påfordras, förete behörigen verifierade räkenskaper för företaget ävensom att, därest torrläggingskostnad, vartill statsbidrag beviljats, beräknats till högre belopp än verkliga kostnaden, efter föreskrift av Lantbruksstyrelsen vidkännas motsvarande minskning av bidraget;

att fullgöra de övriga åtaganden, som enligt Kungl. Maj:ts kungörelse angående villkoren för statsbidrag från statens avdikningsanslag åligga bidragstagare; samt

att vid företagets utförande iakttaga de föreskrifter, som av Kungl. Maj:t eller Lantbruksstyrelsen härutöver må hava meddelats.

§ 3.

Har obehörig avvikelse från den fastställda arbetsplanen skett eller har arbetet icke utförts inom därför bestämd tid och Lantbruksstyrelsen ej heller medgivit anstånd med dess utförande, äger Styrelsen att inställa all vidare utbetalning av statsbidraget och återfordra vad därav uppburits. Å sålunda lyftade och återburna medel skall erläggas fem procent årlig ränta från lyftningsdagen till dess betalning sker.

§ 4.

Kostnader, som i följd av erhållna statsbidrag må hava föranletts för Lantbruksstyrelsen, skola bestridas av bidragstagaren.

§ 5.

Detta kontrakt må av bidragstagaren när som helst uppsägas, dock, om någon del av statsbidraget utbetalats, under villkor att återbäring därav sker enligt bestämmelserna i § 3.

Detta kontrakt är upprättat i två likalydande exemplar, varav vardera kontrahenten tagit ett.

Olof Olofsson Neger den 27/11 1950

Sven Karlsson

Enke ehärsant i Olof Olofssons Lantbruks
företag av år 1948.

Att Joan Karlsson

i bägges vår närvaro egenhändigt undertecknat förestående kontrakt, intyga:

Gideon Johansson
Adress Lidköping

Jan Johansson
Adress Sjöhem Nagala

Kungl. Lantbruksstyrelsen antager detta kontrakt.

Stockholm den 3 augusti 1951.

På Kungl. Lantbruksstyrelsens vägnar

Henrik Eriksson

Vederbörandes uppmärksamhet fästes å bestämmelserna dels i 7 kap. 58 § vattenlagen, vari stadgas att, därest företaget icke bragts till slut inom tid som i utlåntagets föreskrivits, vare frågan om företaget förfallen; dock att vattendomstolen må på förenämnda tids utgång gjord ansökning bevilja anstånd med företags fullbordande, och dels i 13 kap. 17 § vattenlagen, vari stadgas att, därest det framtida underhållet försummas, Konungens Befallningshavande eller annan myndighet Konungen bestämmer äger själv bota bristen på den försumliges bekostnad.



LANTBRUKS-
LANTBRUKS NÄMNDEN

I
ÖSTERGÖTLANDS LÄN
LINKÖPING

Kungl. Lantbruksstyrelsens
arkiv

Ser. E XIII ^b

1677

DIARIE Nr 012969
K. LANTBRUKSSTYRELSEN
6 DEC. 1948

Utfört - 48

rekl. = frukn. kostn.

E _____ 2*1075

Olofstorps dikningsföretag år 1948

Mogata socken, Östergötlands län.

Bidrag från statens avdikningsanslag.

Lantbrukskonsulent Gideon Johansson, Linköping.

2nd F. XII
1677

DIARIE M.
T. A. BRUKSTYRESEN
E. DEC 1677

S. 1035 E

DIARIE Nr 012969
K. LANTBRUKSSTYRELSEN
6 DEC. 1948

Till/

Kungl. Lantbruksstyrelsen, S t o c k h o l m.

Undertecknad, ende intressent i Olofstorps dikningsföretag år
1948, i Mogata socken av Östergötlands län, anhåller härmed vördsamt
om största möjliga bidrag ur Statens avdikningsanslag till arbetets
utförande.

Olofstorp, Mogata den 14 september 1948.

Sven Larsson
.....

Genom beslut den 12 aug. 1950 har Kungl. Lantbruksstyrelsen, som godkänt en kostnad av 8.598:60 kr., till företaget beviljat bidrag med 2.860:-- kr. samt fastställt arbetsplanen { i oförändrat skick.
med tillägg, att

Betygas i tjänsten K. Andersson

BETÄNKANDE

rörande bidrag från statens avdikningsanslag till

Olofstorp dikningsföretag år 1948 i Mogata socken av Östergötlands län.
(företagets namn samt socken och län)

Ordföranden i styrelsen: Lantbrukaren Sven Karlsson, Olofstorp, Mogata.
(titel, namn och adress)
Förordnad: Jordbrukskonsulent Gideon Johansson.
(titel och namn)

Förrättningsmannen förordnad 23 september 1946. Förrättningen avslutad 14 september 1948.

Förslaget är upprättat { i samband med fullständig syn
i samband med förenklad syn och omfattar 1 häfte handlingar och 2 blad ritningar.
i samband med syn

Vid förrättningen bestämd arbetstid 1 september 1952. I kontrakt med Kungl. Lantbruksstyrelsen synes tidpunkten för företagets färdigställande böra angivas till 1 september 1951.

(här antecknas data angående event. domstolshandläggning m. m.)

Båtnad (social båtnad ej inräknad) 11.042:-- kronor.

Total kostnad (kostnad för en första rensning inräknad) 8.598:60 kronor.

För kostnadsberäkningen äro nedanstående å-priser karakteristiska:

Betongrör med frakt: 300 mm diam. kr. 5,40 pr. m.

Tegelrör med frakt: 200 mm diam. kr. 2,60 pr. m., 175 mm diam. kr. 2,20 pr. m., 150 mm diam.

kr. 1,70 pr. m.

BERÄKNING AV STATSUNDERSTÖD.

Kostnadssammandrag.

Samfällighet (Delföretag)	Arbets- och materialkostnad		Ersättningar		Förrättnings- kostnader och dylikt		Summa kostnad för utförandet		Kostn. för en första rensning	Total kostnad	
	kronor	öre	kronor	öre	kronor	öre	kronor	öre	kronor	kronor	öre
Norra området	4.160	--	-----	--	131	--	4.291	--	-----	4.291	--
Östra området	1.920	--	-----	--	96	--	2.016	--	-----	2.016	--
Västra området	2.204	--	-----	--	87	60	2.291	60		2.291	60
Summa	8.284	--	-----	--	314	60	8.598	60	-----	8.598	60

Areal, båtnad och kostnad samt bidragsberäkning.

Samfällighet (Delföretag)	Förbättrad mark						Jord- förbättring		Social båtnad)	Total kostnad		Kostnad per hektar	Bidragskvot	Bidrag
	åker tomt		annan mark		summa									
	har	ar	har	ar	har	ar	kronor	öre		kronor	öre	kronor		kronor
Norra området	7	33	--	--	7	33	4.379	--	0	4.291	--		1/3	1.430
Östra området	7	77		10	7	87	3.437	--	0	2.016	--		1/3	670
Västra området	6	04	--	9	6	13	3.226	--	0	2.291	60		1/3	760
Summa	21	14		19	21	33	11.042	--		8.598	60			2.860

Av bidraget belöper omkring 2.860 kr. på företagets utförande och omkring 0 kr. på en första rensning.

Lantbruksnämnden har intet att erinra emot det upprättade förslaget till torr-lägningsföretaget. Företaget anses medföra både alstrings- och brukningsbåtnad. Den i företaget ingående marken är nära belägen i förhållande till fastighetens åbyggnader.

Företaget är påbörjat.

Vissa delar av ägofigurerna nr. 9, 10, 11, 12, 30 och 31 ingå i Flämmestads dikningsföretag år 1938, vilket företag tidigare åtnjutit statsunderstöd.

Dessa ägofigurer har vid nuvarande syneförrättning åsatts endast brukningsbåtnad för bortfallande öppna diken. I övrigt har statsunderstöd icke tidigare utgått till

*) Beteckningar: 0 = ingen, 1 = ringa, 2 = avsevärd, 3 = stor.

(forts. på betänkande över Olofstorp dikningsföretag)

torrläggning av samma mark.

Den verkställda utredningen visar, att företaget är ur allmän och enskild synpunkt nyttigt och önskvärt.

Kostnaden för företagets utförande överstiger ej värdet av uppskattad båtnad.

I företaget ingår endast en brukningsdel, vilken innehar 98 ha åker.

Företaget synes icke vara av sådan särskild betydelse ur allmän synpunkt att högre bidrag än $1/3$ av kostnaden kan anses vara motiverad.

På grund av vad sålunda blivit utrett föreslås, att till företaget beviljas bidrag från Statens avdikningsanslag med 2.860:- kronor.

Vid detta betänkande fogas:

Bilaga 1. Lagakraftbevis.

" 2. Sammanställning rörande förrättningskostnader.

Linköping den 25 oktober 1948.

Lantbruksnämnden i Östergötlands län

A. Gummesson

Gideon Johansson

THE UNIVERSITY OF CHICAGO

DEPARTMENT OF THE HISTORY OF ARTS
AND ARCHITECTURE
OFFICE OF THE DEAN
540 EAST 58TH STREET
CHICAGO, ILLINOIS 60637

TO THE DEAN
FROM THE DIRECTOR
SUBJECT: [illegible]

RE: [illegible]

DATE: [illegible]

Att, såvitt framgår av härstädes fört vederbör-
ligt diarium, besvär icke inom laga tid anförts över en
enligt uppgift den 14 september 1948 avslutad laga syne-
förrättning angående Olofstorp dikningsföretag år 1948
i Mogata socken av Östergötlands län; det varder härmed
till bevis meddelat. Stockholm i Söderbygdens vatten-
domstols kansli den 17 november 1948.

Ex officio:

Arend Nordin

(Arend Nordin)



Stämpel 3 kronor.

Östergötlands Läns Hushållningssällskap, Linköping

Att, såvitt framgår av bifogade "Förklarings-
betydelse", bevisar inte någon till att bevis-
enligt uppgift den 14 september 1913 bevisade att
förstärkning angående Olof Peters Bäckström
i Måsta socken av Olof Peters Bäckström 1811; att denna bevis-
till bevis bevisade i Stockholm i 1880-talet.
Gästare K-nell den 7 november 1913.

Ex officio:

(Arvne bevis)



Stämpel 3 kronor.

Östergötlands läns Hushållningsnämnd, Linköping.

11-11-11 11-11-11 11-11-11 11-11-11 11-11-11

11-11-11 11-11-11 11-11-11 11-11-11 11-11-11
Ser. E XIII *b*

1677

012067

DIARIE N°

K. LANTBRUKSSTYRELSEN

25 NOV 1948

E _____ 2*1075

26

Kungl. Lantbruksstyrelsens
arkiv

H a n d l i n g a r

angående

Olofstorps dikningsföretag år 1948

i Mogata socken, Östergötlands län

upprättad vid laga syneförrättning

år 1948.

12
850 beakt.


H a n d l i n g a r

angående

Olofstorps dikningsföretag år 1948
i Mogata socken, Östergötlands län
upprättade vid laga syneförrättning
år 1948.

ÖVERSIKTSKARTA.

Olofstorps dikningsföretag år 1948.

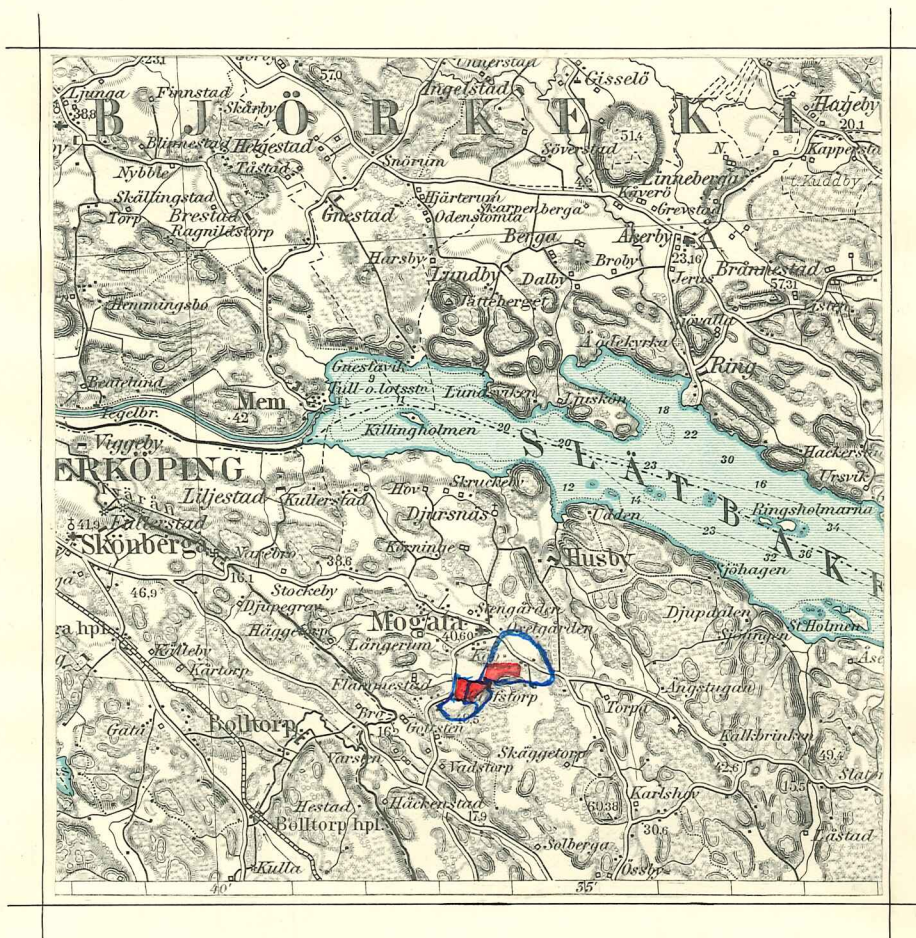

Skala 1:100.000.

Protokoll, fört vid syneförrättning enligt vattenlagen angående utförande av avloppsdike för torrläggning av mark inom Olofstorp i Mogata socken av Östergötlands län.

År 1948 den 14 september kl. 11.00 inställde sig undertecknad förrättningsman i Olofstorp i Mogata för att på grund av länsstyrelsens förordnande nandlägga ifrågavarande förrättning.

Vid sammanträdet hade infunnit sig Sven Karlsson Olofstorp, som är sökande och ende intressent i företaget.

§ 1.

Ansökan om förrättningen och länsstyrelsens förordnande av förrättningsman föredrogs och bifogas detta protokoll, bil. 1.

§ 2.

Laga hinder emot företaget ansågs icke kunna föreligga.

§ 3.

Det av företaget berörda markområdet, som är beläget 1 km. söder om Mogata kyrka, hade av förrättningsmannen uppmätts och avvägts, varefter förslagshandlingar till företaget upprättats, vilka framlades och granskades.

§ 4.

Sökanden till förrättningen yrkade att få utföra företaget i sin helhet, och skulle detta omfatta dikessträckorna A-B, C-D och E-F enligt det föreliggande förslaget.

§ 5.

I diket A-B ingår en mindre sträcka, 0+0-0+63, som jämväl ingår i Flämmestads dikningsföretag år 1938 och där betecknats 7+30-7+95 (företagets övre del). Delägarna i detta företag avlämnade skriftligt medgivande om den ifrågavarande dikessträckans intagande i Olofstorps dikningsföretag år 1948, bil. 2.

§ 6.

Det konstaterades, att inga ersättningar äro att utgiva i samband med detta företag, och att inga broar eller vägtrummor ingå i företagets arbeten.

§ 7.

Upplästes förrättningsmannens angående företaget avgivna utlåtande, bil.C.

§ 8.

Meddelades, att förrättningskostnaderna uppgå till följande belopp:
Arvodesräkning till husnållningssällskapet, kronor: 310:60
Förskotterad stämpelavgift å förordnande, " 4:--
Kronor: 314:60

§ 9.

Meddelades, att missnöje med denna förrättning kan anföras genom ingivande av besvärsskrivelse i tre exemplar till Söderbygdens vattendomstol, Stockholm inom sextio dagar från nedanstående dag.

§ 10.

Då intet ytterligare yrkande gjordes och intet mera var att anföra, förklarades förrättningen avslutad.

§ 11.

Upplästes och godkändes detta protokoll.

Olofstorp, Mogata den 14 september 1948.

Gideon Johansson
Jordbrukskonsulent.

Förestående protokoll godkännes:

Sven Larsson
.....

25/16
Ink. till Landskansliet
Linköping
20 DEC. 1946

Bil. 1.

D. Nr 145 Dikn. är /-46

Till Länsstyrelsen i Östergötlands län

Härmed anhålles om förordnande av förrättningsman att verkställa syneförrättning enligt vattenlagen angående utförande av avloppsdiken för torrläggning av mark inom Olofstorp i Mogata socken. Inga andra jordägare beröras av företaget.

Olofstorp, Mogata den 4 nov. 1946

Sven Carlsson
.....

Fel efter 14.3.1947. Mogata 4.

Till förrättningsman föreslås täckdikningskonsulent Gideon Johansson, Linköping.

Linköping den 14 december 1946.

För Torrlägningsnämnden i Östergötlands län.

Fredrik E. Andersson

Riggen Rosenqvist

Resolution.

Överlämnas till täckdikningskonsulenten Gideon Johansson, Linköping, som förordnas att i laga ordning verkställa ifrågasvarande förrättning; skolande Johansson hit insända bevis om emottagandet av detta förordnande. Linköpings slott i landskansliet den 23 december 1946.

På länsstyrelsens vägnar:

E. Stårck

E. Stårck

Algot Pehardt

Algot Pehardt



Undertecknade, samtliga
 delägare i Flämmestads dikenings-
 företag år 1938 i Mogata socken av
 Östergötlands län, förklara härmed
 att vi medgiva att övre delen av det
 till ovannämnda företag hörande diket
 sträcken 7+30 till 7+95, ca 65 meter, av-
 skiljes från ovannämnda Flämmestads
 dikeningsföretag för att intagas i
 Olofstorps dikeningsföretag år 1948,
 varvid kostnad och medhåll ^{helt påföres}
^{Olofstorps dikeningsföretag år 1948.}
 Flämmestad och Olofstorp den 14 sep-
 tember 1948.


F. L. Jonsson

Sven Larsson

Egenhändiga namnteckningar beviljda:

Sven Thorsén

Gideon Johansson

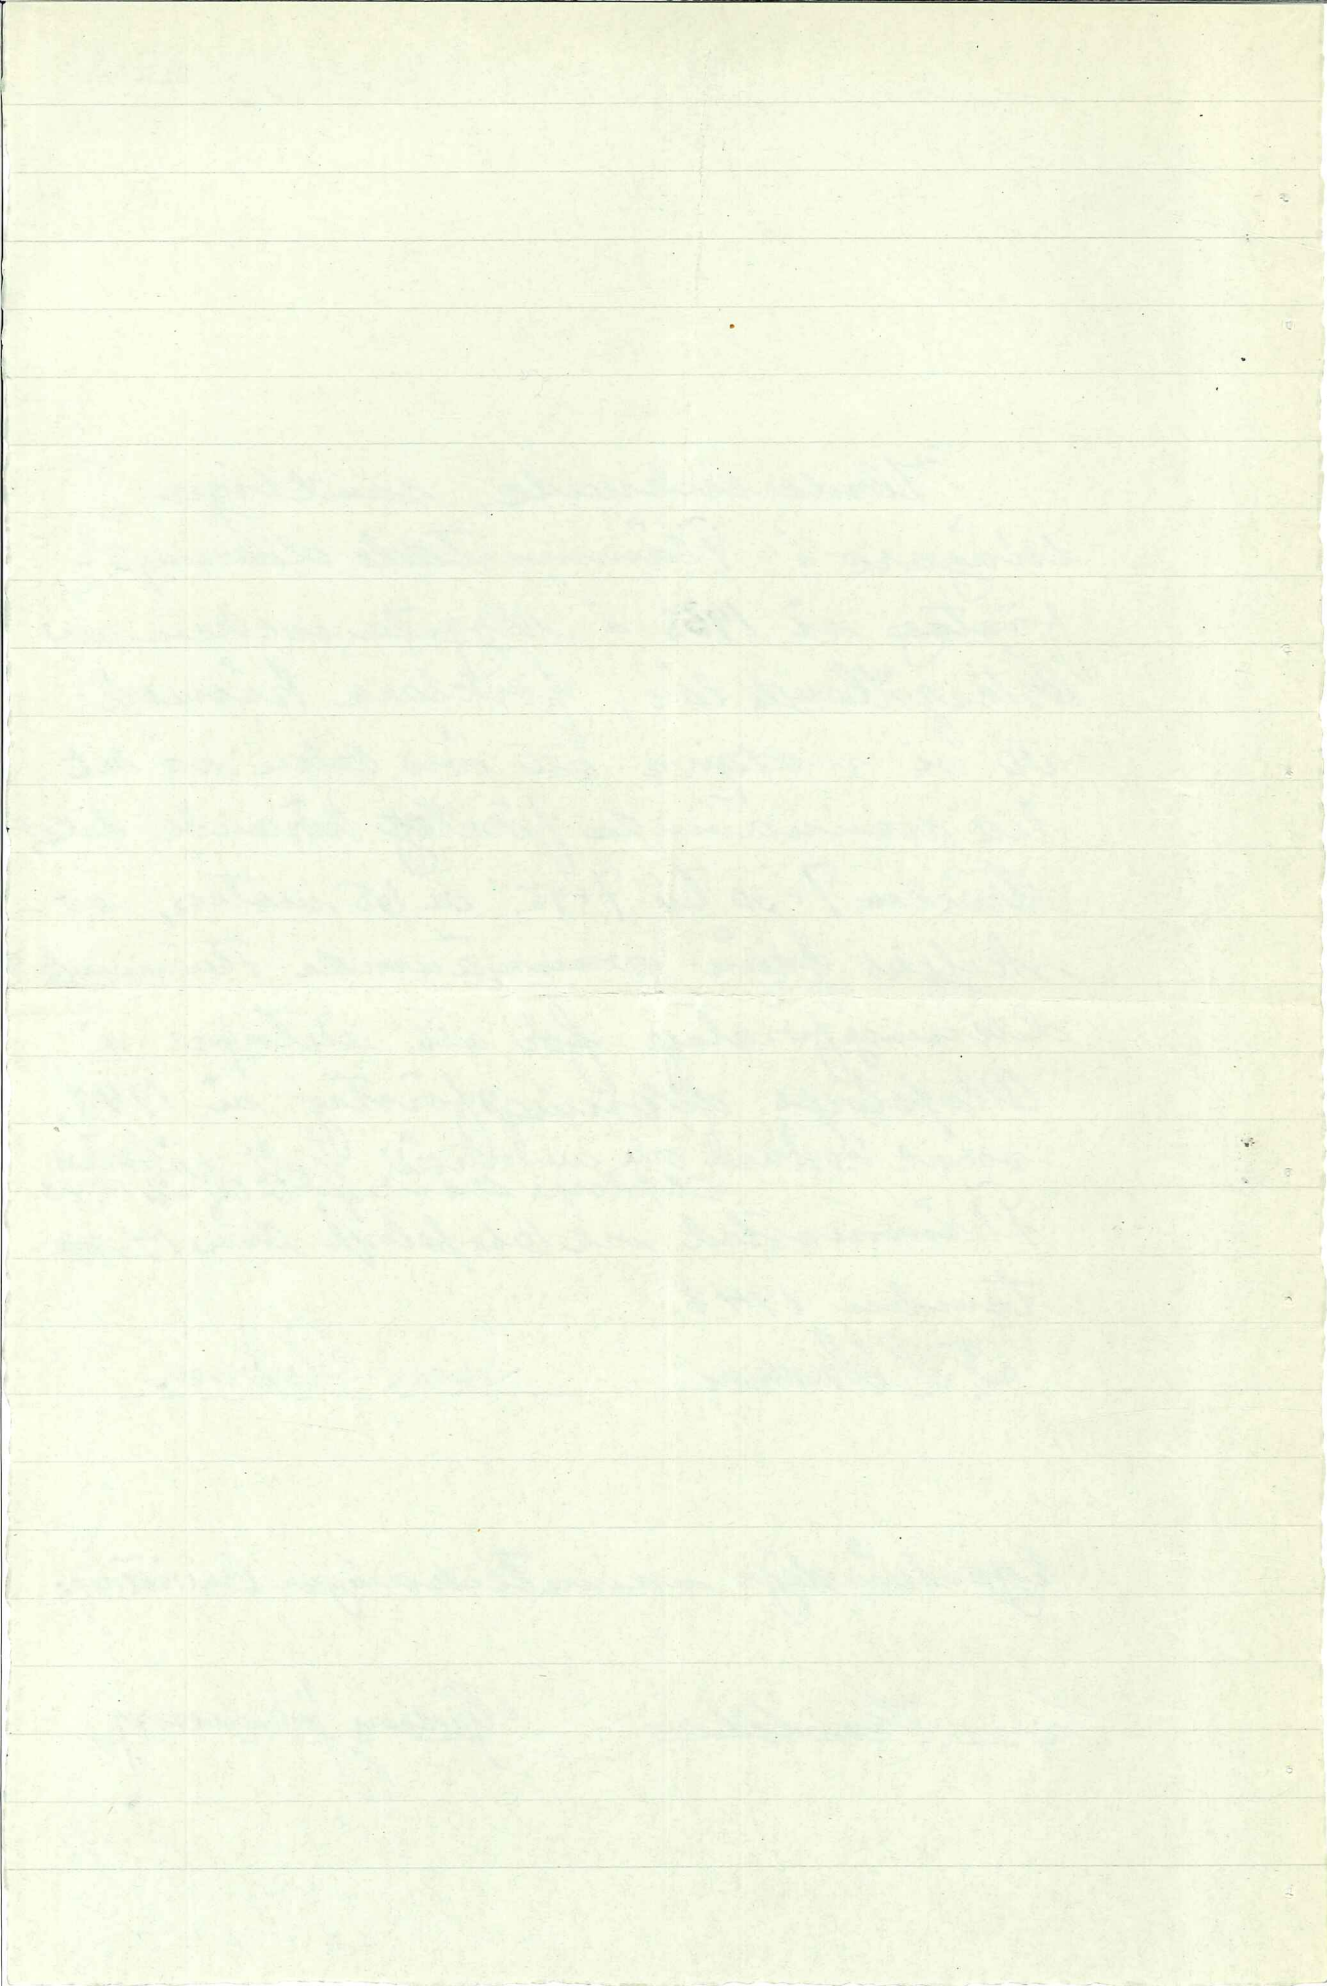

VÄRDERINGSLÄNGD

Fastighet och ägare			Bruknings- båtnad		Ägo- figur- nummer	Förbättrad mark				Markvärde per hektar		B å t n a d		
Ägobeskrivning			pr. na.	pr. ägo- fig.		åker, tomt		annan mark		nu- varande kronor	bli- vande kronor	per hektar kronor	per ägofigur	
						har	ar	har	ar				kronor	kronor
1					2	3		4		5	6	7	8	
1	Mogata socken													
2	Olofstorp 1 ¹ med													
3	Flämme stad 2 ¹													
4	Sven Karlsson													
5	Norra området													
6	Åker mullrik lera			400	132 ✓	1	33			1.600	2.000	400 ✓	132 ✓	
7	" " "			400	264 ✓	2	66			1.200	2.000	800 ✓	528 ✓	
8	" " "			400	336 ✓	3	84			800	2.000	1.200 ✓	1.008 ✓	
9	" " "			400	172 ✓	4	43			1.100	2.000	900 ✓	387 ✓	
10	" " "			400	232 ✓	5	58			1.100	2.000	900 ✓	522 ✓	
11	" " "			500	195 ✓	6	39			1.000	2.000	1.000 ✓	390 ✓	
12	" " "			500	200 ✓	7	40			1.500	2.000	500 ✓	200 ✓	
13	" " "			300	330 ✓	8	1 10	4.10		1.500	1.800	300 ✓	330 ✓	
14	" lermylla			300	474 ✓	9	1 58			1.800	2.100	300 ✓	474 ✓	
15	" " "			400	408 ✓	10	1 02			1.700	2.100	400 ✓	408 ✓	
16	Summa:			2.743	✓		7 33 ✓						4.379	✓
17	Östra området						4 10							
18	Åker lermylla			100	310 ✓	11	3 10			2.000	2.100	100 ✓	310 ✓	
19	" " "			400	296 ✓	12	74			1.700	2.100	400 ✓	296 ✓	
20	mullrik lera			400	76 ✓	13	19			1.200	2.000	800 ✓	152 ✓	
21	Odlingsmark mullrik lera					14	-	10		850	1.200	350 ✓	35 ✓	
22	Åker mullrik lera			400	320 ✓	15	80			1.200	2.000	800 ✓	640 ✓	
23	" " "			400	228 ✓	16	57			1.000	2.000	1.000 ✓	570 ✓	
24	" " "			400	148 ✓	17	37			1.300	2.000	700 ✓	259 ✓	
25	" " "			400	284 ✓	18	71			1.600	2.000	400 ✓	284 ✓	
26	" " "			400	20 ✓	19	5			1.600	2.000	400 ✓	20 ✓	
27	" " "			300	171 ✓	20	57			1.400	2.000	600 ✓	342 ✓	
28	" " "			300	90 ✓	21	30			1.100	2.000	900 ✓	270 ✓	
29	" " "			300	111 ✓	22	37			1.300	2.000	700 ✓	259 ✓	
30	Summa:			2.054	✓		7 77 ✓	10 ✓					3.437	✓
31	Västra området						4 60							
32	Åker mullrik lera			400	220 ✓	23	55			1.200	2.000	800 ✓	440 ✓	
33	" " "			350	220 ✓	24	63			1.300	2.000	700 ✓	441 ✓	
34	" " "			300	441 ✓	25	1 47			1.500	1.800	300 ✓	441 ✓	
35	" " "			350	259 ✓	26	74			1.300	2.000	700 ✓	518 ✓	
36	" " "			400	224 ✓	27	56			1.100	2.000	900 ✓	504 ✓	
37	Odlingsmark mullrik lera					28	-	9		800	1.200	400 ✓	36 ✓	
38	Åker mullrik lera			400	40 ✓	29	10			1.100	2.000	900 ✓	90 ✓	
39	" lermylla			400	452 ✓	30	1 13			1.800	2.200	400 ✓	452 ✓	
40	" " "			400	304 ✓	31	76			1.800	2.200	400 ✓	304 ✓	
41	Summa:			2.160	50 ✓		6 04	9 ✓					3.226	✓
42							5 94							
43							3 36							
44							2 58							

- 1
- 2
KOSTNADSFÖRSLAG

	Läge	Längd m.	Arbete, jordart m. m.	Antal	å-pris	Kostnad		Kostnad		Summa	
						kronor	öre	kronor	öre	kronor	öre
1			<u>Diket A-B (Norra området)</u>								
2	0+0-4+35	435	Grävning för rörledning m	435✓	0.80	348	-✓				
3			Rörläggning och fyllning "	435✓	1.00	435	-✓				
4			300 mm betongrör + frakt "	435✓	5.40	2.349	-✓				
5	0+0		Gjutning kring rörmynning			70	-				
6	0+63, 3+84		Kopplingsbrunnar, 0.80m diam.	2	75	150	-✓				
7	2+15, 4+35		Samlingsbrunnar, 0.80m diam.	2	1.10	220	-✓	3.572	-✓		
8	4+35-5+10	75	Grävning för rörledning m	75✓	0.60	45	-✓				
9			Rörläggning och fyllning "	75✓	0.80	60	-✓				
10			200 mm tegelrör + frakt "	75✓	2.60	195	-✓				
11			Samlingsbrunn, 0.60m diam			90	-	390	-✓	3.962	-✓
12			Tillägg för oförutsedda fall c:a 5%							198	-
13	0+0-5+10	510	Summa:							4.160	-✓
14			<u>Diket C-D (Östra området)</u>								
15	8+0-10+50	250	Grävning för rörledning m	250✓	1.20	300	-✓				
16			Rörläggning och fyllning "	250✓	0.80	200	-✓				
17			200 mm tegelrör + frakt "	250✓	2.60	650	-✓				
18	8+0		Gjutning kring rörmynning			70	-				
19	10+50		Samlingsbrunn, 0.60m diam			90	-	1.310	-✓		
20	10+50-11+80	130	Grävning för rörledning m	130✓	0.80	104	-✓				
21			Rörläggning och fyllning "	130✓	0.80	104	-✓				
22			150 mm tegelrör + frakt "	130✓	1.70	221	-✓				
23	11+80		Samlingsbrunn, 0.60m diam			90	-	519	-✓	1.829	-✓
24			Tillägg för oförutsedda fall c:a 5%							91	-
25	8+0-11+80	380	Summa:							1.920	-✓
26			<u>Diket D-F (Västra området)</u>								
27	12+0-14+0	200	Grävning för rörledning m	130✓	0.80	104	-✓				
28			" " "	70✓	2.00	140	-✓				
29			Rörläggning och fyllning "	200✓	0.80	160	-✓				
30			200 mm tegelrör + frakt "	200✓	2.60	520	-✓				
31	12+0		Gjutning kring rörmynning			70	-				
32	14+0		Samlingsbrunn, 0.60m diam			90	-	1.061	-		
33	14+0-16+32	232	Grävning för rörledning m	232✓	0.60	139	20✓				
34			Rörläggning och fyllning "	232✓	0.80	185	60✓				
35			175 mm tegelrör + frakt "	232✓	2.20	510	40✓				
36	15+22		Samlingsbrunn, 0.60m diam			90	-	2.099	20		
37	16+32		" " "			90	-	1.015	20	2.099	20
38			Tillägg för oförutsedda fall c:a 5%							104	80
39	12+0-16+32	432	Summa:							2.204	-✓

Läge	Längd m.	Arbete, jordart m. m.	Antal	å-pris	Kostnad		Kostnad		Summa	
					kronor	öre	kronor	öre	kronor	öre
<u>S A M M A N D R A G.</u>										
0+0-5+10	510	Diket A-B (Norra området)							4.160	- ✓
8+0-11+80	380	" C-D (Östra området)							1.920	- ✓
12+0-16+32	432	" E-F (Västra området)							2.204	- ✓
	1.322	<u>Summa:</u>							8.284	- ✓
Olofstorp, Mogata den 14 september 1948. <i>Gideon Johansson</i> Jordbrukskonsulent.										

U t l å t a n d e.

angående Olofstorps dikningsföretag år 1948, avseende utförande av avloppsdiken för torrläggning av mark inom Olofstorp 1¹ med Flämmestad 2¹ i Mogata socken av Östergötlands län, avgivet vid syneförrättning enligt vattenlagen år 1948.

Företagets ändamål, omfattning och natur.

Företaget är, som framgår av bifogade översiktskarta å vilken området inlagts med röd färg, beläget 1 km söder om Mogata kyrka.

Företaget avser beredande av bättre torrläggning och bättre bruksförhållande å ett åkerområde helt tillhörande Olofstorp 1¹ med Flämmestad 2¹.

För ändamålet erfordras anläggande av 1.322 meter avloppsdiken, allt föreslaget såsom täckta ledningar. Företaget är att hänföra till sådan dikning, varom stadgas i 7 kap. av vattenlagen.

Laga hinder.

Laga hinder emot företaget har ej anmälts eller befunnits föreligga.

Hydrografisk beskrivning och dimensionsberäkning.

Företaget avvattnas genom en öppen avloppsgrav, som ingår i Flämmestads dikningsföretag år 1938, och vars vatten avrinner till Slätbaken.

Nederbördsområdena, som på bifogade översiktskarta inritats med blå begränsningslinjer, omfattar: norra området 36 hektar, östra området 28 hektar och västra området 16 hektar,

Maximiavrinningen har beräknats vara 1,5 lit/sek pr ha.

Dimensionering av rörledningar har beräknats enligt grunder, som framgå av följande tabell:

	Läge (Dikessträcka)	Nederbörds- område. hektar.	Avrinning Q.max. lit/sek.	Botten- lutning o/oo	Rör- dimen- sion mm.	Föreslagen lednings av- bördningsför- måga. lit/sek.	
Diket A-B	0+0-2+15	36	54.0	3.2	300	60.5	✓
	2+15-4+35	28	42.0	5.0	300	74.9	✓
	4+35-5+10	16	24.0	11.0	200	37.0	✓
Diket C-D	8+0-10+50	10	15.0	2.4	200	17.0	✓
	10+50-11+80	5	7.5	3.8	150	10.2	✓
Diket E-F	12+0-14+0	16	24.0	5.0	200	25.2	✓
	14+0-15+22	11	16.5	5.0	175	16.8	✓
	15+22-16+32	8	12.0	4.0	175	15.2	✓

Namn och omfattning.

Företaget skall benämnas Olofstorps dikningsföretag år 1948.

Enligt yrkande i syneprotokollet § 4. skall företaget utföras i sin helhet och således omfatta dikessträckor A-B, C-D och E-F enligt hithörande plankarta och profilritning samt kostnadsförslag och arbetsbeskrivning.

Dikessträckan 0+0-0+63 skall i och med utförandet av detta företag icke längre ingå i Flämnestads dikningsföretag år 1938 utan tillhöra Olofstorps dikningsföretag år 1948

Båtnadsuppskattning.

Värdering och båtnadsuppskattning har av förrättningsmannen verkställts enligt vattenlagens bestämmelser. Företaget har beräknats komma att medföra dels alstringsbåtnad och dels brukningsbåtnad. Resultatet av båtnadsuppskattningen framgår av värderingslängden, bil. A. Häruti har den beräknade brukningsbåtnaden angivits i särskild härför uppställd kolumn och den sammanlagda torrlägnings- och brukningsbåtnaden angivits i kolumnerna 7 och 8.

Ersättningar m.m.

Inga ersättningar skola utgivas i samband med detta företag, och broar eller trummor ingå icke i företaget.

Kostnad och nytta av företaget.

Enligt kostnadsförslaget, bil.B. uppgår kostnaden för företaget, synekostnaderna oberäknade, till kronor 8.284:--.

Den genom företagets utförande uppkommande båtnaden har enligt värderingslängden, bil.A. uppskattats till kronor 11.042:--.

Kostnadernas fördelning.

Samtliga med företaget förenade kostnader skola erläggas av ägaren till Olofstorp 1^l med Flämnestad 2^l.

Framtida underhåll.

Företaget med därtill hörande anläggningar skall för framtiden underhållas i förslagsenligt skick av ägaren till Olofstorp 1^l med Flämnestad 2^l.

Särskilda föreskrifter beträffande arbetet.

Arbetet må taga sin början så snart denna förrättning vunnit laga kraft.

Den tid, intill vilken arbetet skall vara slutfört, bestämmes till den 1 september 1952.

Företaget skall utföras i enlighet med här bifogade handlingar med därtill hörande ritningar.

Tegelrören skola uppfylla de fordringar, som fastställts för svensk standard för tegelrör.

Betongrören skola beträffande täthet och hållfasthet uppfylla fordringarna för lantbruksrör och före användandet vara lagrade minst fyra veckor. På bergig botten jämnas med grus före rörens nedläggande. Vid läggningen iakttages att muffrör med hela sin undre yta vila på underlaget, att i slamjord grus på fylles över skarvarna, och att igenfyllning med jord sker till minst 0,6 meter över rörens överkant, varefter diket kan igenschaktas till jämnhöjd med markytan.

Fixpunktbeskrivning.

Fixpunkt 1: höjdläge 8.34 m över jämförelseplanet, utmärkt med ring i fast berg vid ägovägens krök c:a 118 m söder om punkt 1+0.

Fixpunkt 2: höjdläge 9.78 m över jämförelseplanet, utmärkt med kors i fast berg c:a 17 meter öster om punkt 14+68.

Vattendomstolsavgift enl. V.L. kap. 11 § 95.

Vattendomstolsavgift skall av detta företag erläggas med kronor 16:56 och inbetalas till Länsstyrelsen i Östergötlands län, sedan denna förrättning vunnit laga kraft.

Aktförvaring.

Handlingar och ritningar rörande detta företag skola för framtiden förvaras å Olofstorp gård.

Besvärshänvisning.

Missnöje med detta utlåtande eller med förrättningen i övrigt anföres genom ingivande av besvärsskrivelse i tre exemplar till Söderbygdens vattendomstol, Stockholm inom sextio dagar från här nedanstående dag.

Olofstorp Mogata den 14 september 1948.


Jordbrukskonsulent.

Cook.

BESLUT
DEN 3 AUG 1951 RAPPORT

LANTBRUKSSTYRELSEN

över verkställd besiktning.



Företag: Olofstorps dikningsföretag år 1948 i Mogata socken,
(namn, socken och län)

Östergötlands län.

Ordföranden: {

Förtroendeman: {

Ende intressent: {

Lantbr. Sven Karlsson, Olofstorp, Mogata.

Arbetsplanen fastställd den 12 augusti 1950

Ändring medgiven den

Bidrag från statens avdikningsanslag 2.860:- kronor

Lån från statens avdikningslånefond kronor

Arbets tid enl. synemännens utlåtande 1 september 1952.

Arbets tid enl. kontrakt med Lantbruksstyrelsen 1 september 1951.

Förlängning medgiven av {Lantbruksstyrelsen till
{Vattendomstolen

Vid förrättningen, som verkställts av lantbrukskonsulent Gideon Johansson
den 29/11 1950 o. 14/6 1951, har befunnits att företaget är i sin helhet
utfört och i överensstämmelse med den fastställda planen, varför
utbetalning av hela bidragsbeloppet tillstyrkes.

Linköping den 17 juli 1951.

Gideon Johansson

(Gideon Johansson)

Lantbrukskonsulent.

IN RESPONSE TO A RESOLUTION PASSED BY THE HOUSE OF REPRESENTATIVES, JANUARY 18, 1890, RELATIVE TO THE LANDS BELONGING TO THE UNITED STATES.

PRESENTED TO THE HOUSE OF REPRESENTATIVES, FEBRUARY 1, 1890.

BY THE COMMISSIONERS OF THE LAND OFFICE.

WASHINGTON: GOVERNMENT PRINTING OFFICE: 1890.

RECEIVED FEBRUARY 1, 1890.

THE HOUSE OF REPRESENTATIVES.

COMMISSIONERS OF THE LAND OFFICE.

REPORT OF THE COMMISSIONERS OF THE LAND OFFICE.

IN RESPONSE TO A RESOLUTION PASSED BY THE HOUSE OF REPRESENTATIVES, JANUARY 18, 1890, RELATIVE TO THE LANDS BELONGING TO THE UNITED STATES.


LANTBRUKSNÄMNDEN

I

ÖSTERGÖTLANDS LÄN

GJ/SV

105/50

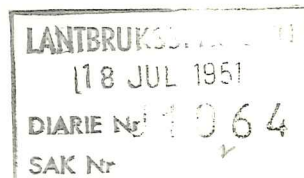

Till
Kungl. Lantbruksstyrelsen,
S t o c k h o l m.

Prot. nr 35².

Undertecknad har äran översända handlingar rörande bidrag ur statens avdikningsanslag till Olofstorp dikningsföretag år 1948 i Mogata socken, Östergötlands län:

- ✓ 1. Kontrakt i två exemplar om arbetets utförande.
- ✓ 2. Rekvisition av beviljat statsbidrag.
- ✓ 3. Rapport över verkställd besiktning.

Linköping den 17 juli 1951.

Gideon Johansson
(Gideon Johansson)

Lantbrukskonsulent.

THE JOURNAL OF THE
ROYAL ANTHROPOLOGICAL INSTITUTE

THE JOURNAL OF THE
ROYAL ANTHROPOLOGICAL INSTITUTE

THE JOURNAL OF THE
ROYAL ANTHROPOLOGICAL INSTITUTE