

95

6045-
14

E 1-0193

KONTRAKT.

Sedan Kungl. Maj:t den 29 maj 1914 i och för

torrläggning och delvis odling af
vatten sjuka marker, tillhörande
hemmanet Drögshult i Stykils
socken,

Östergötlands län.

län, enligt en af Landsbruksingenjören C. H. Sylva
upprättad, af Kungl. Maj:t fastställd plan med därtill hörande kostnadsförslag, i nåder
beviljat ett låneunderstöd af ettusjuhundraåttio / 1.780:-
kronor, att utgå af 1914 års odlingsfond och lyftas å de tider, som Kungl. Väg- och
Vattenbyggnadsstyrelsen äger att bestämma; så, och i enlighet med Riksdagens för dylikt
statsbidrags åtnjutande gifna, af Kungl. Maj:t gillade föreskrifter, hafva undertecknade,
enligt bilagda protokoll af den
valda till Direktion,

i och för detta företag med Kungl. Väg- och Vattenbyggnadsstyrelsen, å Kungl. Maj:ts
och Kronans vägnar, afslutat följande kontrakt, hvarigenom vi å ~~vederbörande intressen-~~
~~ters i arbetsföretaget vägnar~~ åtaga och förbinda oss:

§ 1.

Att utföra företaget i noggrann öfverensstämmelse med den fastställda arbetsplanen
med de ändringar däri, hvilka tilläfsventyrs kunna vara af K. Maj:t eller Kungl. Väg-
och Vattenbyggnadsstyrelsen medgifna;

Att vid företagets utförande underkasta oss alla de villkor och den kontroll, som
af Kungl. Maj:t eller Kungl. Väg- och Vattenbyggnadsstyrelsen prövas lämpliga och
nödiga samt att gälda alla de af statsmedel icke utgående kostnader, som häraf kunna
förorsakas;

Att påbörja vattenafledningen och afdikningen för odlingsarbetet före den

1 juni 1915 och

Att fullborda nyssnämnda arbeten senast den 1 september 1916;
samt odlingen senast den 1 september 1919;

Att icke vidare framställa anspråk på ytterligare bidrag af allmänna medel till
detta företag, utan genom egna tillskott utgöra hvad utöfver statsbidraget kan erfordras
för företagets fullbordande;

Att vederbörligen underhålla de utförda arbetena, så länge någon del af lånet
återstår ogulden.

§ 2.

Att i händelse afvikelse, utan därtill erhållen vederbörlig tillåtelse, skett från den fastställda arbetsplanen,

eller arbetet, utan att anstånd med detsamma utförande blifvit af Kungl. Maj:t medgifvet, icke inom därför bestämd tid fullbordats,

eller om, innan vattenaflednings-, afdiknings- och odlingsarbetet blifvit fullbordadt, afsynadt och godkänt, Kungl. Väg- och Vattenbyggnadsstyrelsen skulle finna den säkerhet, som blifvit för kontraktets fullgörande ställd, icke vidare vara nöjaktig, eller om, innan lånet blifvit genom laga kraft ägande beslut fördeladt på de hemman, hvilka för återbetalningen skola ansvara, Kungl. Statskontoret skulle finna den säkerhet, som blifvit för lånet ställd, icke vidare vara nöjaktig, och ny säkerhet, som af vederbörande myndighet godkännes, icke varder inom bestämd tid aflämnad,

eller om den bestämda annuiteten icke varder i behörig tid erlagd,

det då skall ankomma på Kungl. Maj:t att låta inställa all vidare utbetalning af statsbidraget samt återfordra hvad däraf uppburits, att på en gång eller efter hand till Kungl. Statskontoret inbetalas inom den tid, som af Kungl. Maj:t bestämmes; och skola vi å sålunda lyftade och återburna medel jämväl erlagga fem procent årlig ränta från lyftningsdagen till dess återbetalning sker.

§ 3.

Att för den tjänsteman, som af Kungl. Väg- och Vattenbyggnadsstyrelsen eller Kungl. Landbruksstyrelsen förordnas att å arbetet verkställa besiktning, uppvisa den för detsamma gillade planen med därtill hörande plan- och profiliritningar jämte de räkenskaper, hvilka blifvit förda öfver företaget, samt det eller de kontrakt om arbetets öfvertagande på entreprenad till vissa delar eller i dess helhet, som möjligen afslutats, samt att till Kungl. Väg- och Vattenbyggnadsstyrelsen aflämna uppgift å den person, åt hvilken företagets utförande i hvad det rörer själfva vattenafledningen anförts.

§ 4.

Att, efter utfående utaf den del af lånet, som enligt särskild bestämmelse får lyftas på grund däraf att arbetet blifvit börjadt, vid hvarje af de följande lyftningstiderna, innan ytterligare lånemedel må utbejdas, hos Kungl. Statskontoret förete intyg af Kungl. Väg- och Vattenbyggnadsstyrelsen att, enligt hvad därstädes nöjaktigt styrkts, så mycket af arbetet blifvit utfördt, som skäligen kan anses motsvara, hvad i förhållande till det beviljade låneunderstödet belöper å hvad af lånet redan utbejds; och skall, så vida icke Kungl. Maj:t med afseende å särskilda förhållanden, pröfvar skäligt annorlunda förordna, någon del af lånet i Kungl. Statskontoret inestå, intill dess vattenaflednings- och afdikningsarbetet är afsynadt och godkänt.

§ 5.

Att vid afslutande af detta kontrakt till Kungl. Väg- och Vattenbyggnadsstyrelsen öfverlämna, för att i dess arkiv förvaras, bestyrkt kopia af den gillade planen med därtill hörande plan- och profiliritningar för arbetet och bestyrkta afskrifter af därtill hörande godkända betänkande och kostnadsförslag, äfvensom att, därest någon afvikelse under arbetets utförande med vederbörlig tillåtelse vidtagits, innan sista delen af låneunderstödet lyftes, till Kungl. Väg- och Vattenbyggnadsstyrelsen aflämna fullständig beskrifning jämte ritning, utvisande huru arbetet i följd af denna afvikelse utförts.

§ 6.

Att godtgöra alla kostnader utan undantag, af hvad namn de vara må, som i följd af detta lån föränledas för Kungl. Statskontoret.

§ 7.

Att för fullgörandet af detta kontrakt äfvensom för lyftade statsmedlens återbäring, i fall mot kontraktet brytes, ställa sådan säkerhet, som af Kungl. Väg- och

Vattenbyggnadsstyrelsen godkännes, samt för låneunderstödet afgifva sådan skuldförbindelse och säkerhet för dess uppfyllande, som af Kungl. Statskontoret antagas.

Till yttermera visso äro häraf två lika lydande exemplar upprättade, som skedde i

Drogshuset den 26 Oktober 1914

Gustaf Rudebeck
Drogshuset

E. J. Hall
Linköping

Att herrn G. Rudebeck och E. J. Hall

i bägges vår närvaro egenhändigt undertecknat förestående kontrakt, intyga

Karl Thorsén
Adress: Linköping

Eduard Vibmeyer
Adress: Linköping

Med stöd af Kungl. brefvet den 29 maj
1914 antager Kungl. Väg- och Vattenbyggnads-
styrelsen, i Kungl. Majs och Kronans vägnar,
detta kontrakt. Stockholm den 31 december 14.

Wim Nybladh

Wim Nybladh

Bilaga I

6045
14

E _____ 1*0193

Handlingar
angående syn för upplagande af afstoppdike
å egot till hemmanet Dröghult
i Nykils socken af Valkebo härad
och Östergötlands län.

1
Protokoll hålles vid
sammankade, angä-
ende syn för diening
år 1912.

Den 15 Oktober 1912 instånds sig an-
drecknad, statens landbruksingenjör hos
godsegenen Gustaf Rydbeck i Drögshuset
för att, med stöd af Hovungens Befäl-
lingskapandes härvid intagna förord-
nande hålla syn för upptagande af aflopps-
dike från vattensjuka marken tillhörande
hemmanet Drögshuset i Skjels socken af
Valkbo härad och Östergötlands län; och
hade vederbörande saken genom särskil-
da Hållelser: (Bilaga A.) underrättat om
förutseendens handläggning denna dag
med anledning hvarf vid sammankadet
följande personer tillstädeskommit:

Såsom saken: Föranden Gustaf Rydbeck
för 8 mantal Drögshuset
Hovgård.

E. J. Lave för 3/40 mantal
Drögshuset Hovgård.

Såsom gode män: Landbrukarna Ulrik
Carlsson i Björksåsa och
Aug. Pettersson i Wittsåsa.

§ 1.

Upplästes de för förutseendens
utvalda förordnande, som hade följande
lydelse: (Bilaga B.)

§ 2.

På förutseendens fråga, om

sakerna hade någon jäförmärkning att
förmåna emö synmännan svarades
nej och förklarade i öfrigt inte laga fin-
den för denna förädlings vidare hand-
läggning.

§ 3.

Ett af förädlingsmännen efter
föregående undersökningar upprättade
förslag till aflyppsdiktets ifråga upptagande
framlades för sakerna, och hade dessa
inte att anmärka emö förslaget, hvaför
förädlingsmännen tillkännagaf, att
synmännen häfste skulle föreläsa
jorduppsättningen som en att nästa sam-
manträde komma att hållas i Vykils
skolhus tisdagen den 21 dennes kloc-
kan för eftermiddagen.

Ort och dag som ofvan.

På Enkeltets vägnar:

E. A. Lyloan

Bihållande gode män:

J. H. Carlsson

Aug. Pettersson.

Den 21 Oktober 1912 samman-
trädde åter föregående synmän på i
föregående paragraf angifven plats och tid
i och för slutbehandling af denna för-
rättning och hade vid sammanträdet
dessa om infinnit sig: Gustaf Rudi-
beck i Höghuset.

§ 4.

Framlades för sakerna den af
synmännen efter verkställd jordupps-

skärning uppläste värdningsläng-
den, hvarest förätningsmannen upp-
läste en åpenhets af symmännens
upplästad Kostnadsfördelningslängd.
§ 5.

Som närvarande saksägaren icke ha-
de något särskildt att anmälå, och sy-
nnemännen ansågo sig hafva utredt alla
vid synen förkommande frågor, afgåro
de sitt utlåtande: (Bilaga C.).
§ 6.

Beslöt att handlingar och kassa
rörande denna förättning skulle för-
varas hos godsägaren Gustaf Rudbeck
å Högskolan, aduss dyktil.
§ 7.

Som inte vidare förkom, liukan-
nagaf förätningsmannen, att den
omd denna förättning missnöjde,
som icke söke förättningen, om för
talans bevarande drom göra skriftlig
anmälan hos Konungens Befallnings-
hafvande i lördag före klockan tolf å
sektionen dagen nästkommande somn att, om
sådan anmälan görs eller om sök-
den sjelf vill klandra förättningen,
skall kom för talans bevarande, instäm-
ma dem, som missnöjde anmäla och
saken i öfrigt till Högsta Kåredsstätt
inom sex månader från denna dag räk-
nad.

För sist förklarades förättningen
vara afslutad.

Öf och dag som öfom.

På Comités vägnar:

C. A. Lyloan

Biträdande gode män:

J. H. Carlsson

Aug. Petersson

Bilaga A

Hallstadi.

Bilaga B

Högl. Maj:ts Befallnings-
hufvud i Esthigårdlands
län resolution på en af
Ejend. Ruchbeck i Dögs-
hufvud här gjord ansök-
ning om förordnande för
högst förädlingsman
att enligt gällande lag
om dikning m. m. den 20
Juni 1879 hava syn för
upptagande af aflopps-
gräpar från vätnings-
kä marken tillhörande
hemmanet Döghufvud i
Hjerts socken af Valkebo
hufvud. Gifven Linköping
stätt i landskansliet den
15 Maj 1912.

Högl. Befallningshufvud,
som tagit ansöknings i öfvervägande,
finns skälighet att med bifall till den

samma, härigenom förordna landbruks-
ingenjören C. A. Lyloen att, därse laga
hindet i öfver och under, ifrågasättande
föreläggning i laga ordning och ställe;
skedande detta förordnande tillställas
Lyloen, som har att om dess mottagande
här insända bevis. och dag som of-
van.

Eric Trolle

C. O. de Kusa.

Bilaga C

Utlåtande

af föreläggningssamman och gode män-
nen vid syn, afseende upptagande af
afloppsdikey från västerns järn marken
tillhörande hemmanet Dögshu i Sky-
kils socken af Valkebo härad och Östergö-
lands län, afgifne år 1912.

Med föreläggningen afses en lag-
lig utredning för upptagande af ett
afloppsdikey, som i ordlig iakttagelse fram-
går genom den större delen odlingsbara
hållmarken på hemmanet Dögshu.

Efter föregående undersök-
ningar och mätningar uppräknades
närstående förslag till ifrågasättande af-
loppsdikey upptagande och år år hailla
affattas att den mark, som för sin
föreläggning är beroende af samma di-
key upptagande och underhåll.

Vid bestämmande af dikeyets di-
mensioner hafva synmännena tagit

hånsyn icke blott till afgränsande flod-
bottenmängd, utan äfven till markens
affall och beskaffenhet, allé med afse-
ende på åstadkommande af en änd-
målsenlig förläggning. Dimensionerna
äro i meternare angifna å den öfre
aflopps- och uppgrädd- profileringen
äfvensom i den förslagne hörande gräf-
ningslista.

I planhållan, å afloppsdikret
finn sitt läge utmärkt med dubbla
röda linier, och å dessamma der de
gå genom Diöghults berggårdens ägor, be-
tecknade med A-B och dess fortsätt-
ning å Diöghults berggårdens ägor be-
tecknade med B-C.

Beaktande visättning för skada
och inthåll, som genom dikningen
kan komma att orsakas, så få sym-
männen med stöd af 6 § i gällande
lag om dikning en. m. den 20 Juni 1879
bestämma:

- / att för mark, som till dikret älgår,
skall markägaren för mark belågen
å skickan A-B erhålla en visättning
af en koma för hvarest och å skickan
B-C fyra koma för hvarest.
- / att för grus, som älgår att längs
dikret kommer upplägga den uppgräf-
da jord- och stenmassan, skall mark-
ägaren för hvarest, som här till älgår,
erhålla en visättning af en koma;
samm.

/ att dessa ansättningar skola utgå med
i Kostnadsfördelningslängden angifna
belopp.

Tenlighet med bestämmelserna i
40 och 41 § & dikningslagen hafva vi upp-
skattat all den i fördraget ingående
marken och delfty upplåtelse en vå-
deringslängd, i hvilken för hvarje egofi-
gen angifves deras såväl omvärande
värde som förbättringsvärde, och äf-
te samman af förbättringsvärdet för
hvarje hemmansdel införde ett upplå-
timstal, hvilket i person angifves hos
och en jordegens andel i kostnaderna
för afloppsrikets upptagande och an-
dnhåll.

Kvad i öfrigt angår utförandet af
dikningsverket m. m. så för synnerligen
med stöd af 43 § i gällande diknings-
lag bestämma:

/ att afloppsverket A-B-C skall på del-
egarna i fördraget gemensamma be-
kostnad enligt här ofvan angifven del-
ningsgrund upptagas och andrhållas
i enlighet med det om af förutsejnings-
mannen upplåtade förslaget till som-
ma dikets upptagande;

/ att i fördraget upptagna väghar skola
ombyggnas eller uppföras på delgarnas
gemensamma kostnad, men underhål-
las af den eller dem, som vilja bejerna
sig af desamma;

/ att dikningsverket, som må börja om-

8
deltar i af denna förordnings afslutande,
skall i sin helhet vara fullbordad senast
tre år efter det förordningen vunnit la-
ga kraft.

/ att den ur afloppsdiarier upptagna jord
och stenmassor skall så uppläggas,
som närmare är angifvet i förnämnda
gräfningslista; samt
/ att kostnaderna för denna förordning
skola af deltagarna i företagit gemensamt
gäldas enligt före angifven delnings-
grund, men om, om så skulle efordas
af öfveranden förskjutas.

Hvilligen få styrelsemännen för-
klara att med denna förordning af-
ses dikning i enligt med följande kapitel
i gällande dikningslag.

Utklit den 21 Oktober 1912.

E. A. Sylvan

Bihådande gods män:

J. H. Carlsson

Aug. Pattersson

Vidmarers

Ex officio

E. A. Sylvan

1	2	3	4	5	6	7	8	9	10	11	12	13	14	15	16	17
	Öfersida															
14	kärläng, 0.2-2.0m. dy på lill. sandiguss							32	50							
15	♂ 0.2-0.8m. ♂ " ♂ " ♂ " ♂ "							20	-							
16	kärl, org. skogbo. 0.2-0.6m. dy " ♂ " ♂ "							19	50							
17	kärläng, ♂ " ♂ 0.2-1.6m. ♂ " ♂ " ♂ " ♂ "							51	50							
	<u>Samma</u>															

624 - 12 -

Hypit den 2/ Oktober 1912.

E. A. Sylwan

Statens landöbr. ingenör

Vidimoras

Ex officio

E. A. Sylwan

1	2	3	4	5	6	7	8	9	10	11	12	13	14	15	16	17	18	19
	Öfrejörä																	
15	käviång	20,-				80 -		16 -				480 -		96 -				
16	käu, ngt. skogsk.	29,5				50 -		1 75				300 -		10 50				
17	käviång, δ^2 δ^2	51,5			3 75	40 -		20 60	251	15	460 -	23690		1824	10	71,53		
	Summa				6 24,-					40620					2550	15	100,-	

Utgitt den 21 Oktober 1912.

C. A. Sylwan

Bevärande gods män:

J. H. Carlsson

Aug. Pettersson

Vidimanns

Ex officio

C. A. Sylwan

Kostnadsförslag

för uppragande af aflöpsdike från vallensjuka mark, tillhörande hemmanet Gröskull i Håkils socken af Väckbo härad och Östergötlands län, upptäckt vid laga synen 1912.

Stäcke	Längd i meter	Arbeten, jordarb. m. m.	Antal	Åtkomst	Kostnad		Summa	
					hemor	hemor	hemor	hemor
1	2	3	4	5	6	7	8	9
		<u>Aflöpsdike A-B-C</u> <u>Dikessträckan A-B</u>						
A-B	414	Sten, delvis grus och guss kulm.	570	1.20	684	-		
		Extra för stensprängning "			70	-		
		Kult. sand och guss med sten "	1.90	0.70	133	-		
		Dy och lös jord "	6.40	0.95	224	-		
		Ombyggnad af eggräsgården vid 2+4, enkl. härb., se utövningen vid 7+20 st.	1	60.-	60	-		
		För arbetsk. tillagn och förutsedda utgifter tilläggas omkring 10 procent och utföres med			119	10		
		Utsättning för mark till dike och jordeuppleg enligt synemännens utlåtande			75	90	1360	-
		<u>Dikessträckan B-C</u>						
B-C	416	Kult. sand i guss med sten kulm.	95	0.70	66	50		
		Dy och lös jord "	1480	0.95	518	-		
		Uppförande af eggräsgården vid 7+20 se utövningen st.	1	60.-	60	-		
		Överföras						

	1	2	3	4	5	6	7	8	9
			Öfriförd för arbetares lön och iförut- sedda utgifter tilläggs omkring 10 procent och utföres omk. 60 90						
			Erhållning för mark för diks och jordbruksplag enligt synmånarens utlåtande 104 60 810 -						
			Summa komor 2170 -						
			Hypit den 21 Oktober 1912. C. A. Sylvan Statens landöch. ingenjör Tidinnernas Ex officio C. A. Sylvan						

Gräfningslista
 för uppdragande af afloppsdikey från Vätternsjuka
 mark, tillhörande hemmanet Dögskull i Vy-
 kils socken af Västbo härad och Östergötlands
 län, upplättad vid laga syn år 1912.

Afloppsdikey	Laga afloppsdikey- föreskrifning.	Afloppsdikey från följande markskänne och områden	Dike			Anmärkningar
			dypp område	längd område	dagligt område	
<u>A-B-C</u>	A	-	-	-	-	Här börjar gräfningsarbetet
	1	70	1.50	0.30	4.80	Förpunkt vid 1+90 ligger
	+20	20	1.70	0.30	5.40	5.62 m. öfver jämförelseplan.
	+80	60	1.40	0.30	4.50	
	2	20	1.65	0.30	5.25	
	3	100	1.40	0.30	4.50	
	4	100	1.50	0.30	4.80	
	B	44	1.50	0.30	4.80	
	5	56	1.50	0.30	4.80	
	6	100	1.55	0.30	4.95	
	7	100	1.50	0.30	4.80	
	8	100	1.40	0.30	4.50	
	C	60	1.40	0.30	4.50	

Den nu afloppsdikey upplagna jord-
 och stenmassor skall läggas emellan
 en område från dikeykanalen till högst
 en områdes höjd öfver markytan och
 ej omöjligt bortan förning områdes dikey
 än detta egen sida.

Desse massor skall jordmassor genom-
 stickas eller så uppläggas, att yttre

16
från angående mark har fått
aflopps änd i diket.

Lypke den 21 Oktober 1912.

C. A. Lyboan
Statens Landt. ingenjör
Vidimeras
Ex officio

A. Lyboan

6045-
14

E_1*0193

afskrift

Till den af Kungl. Maj:t den 29
maj 1914 fastställda arbetesplanen.

Stockholm den 1 september 1914.

Friddes Wijnblad

F. H. Nilman

Vidmaras

Ex officio

Wijnblad

Belärande


angående förslag till förläggning och odling af

vattensjuka marker tillhörande

hemmanet Dröghult

Östergötlands län.

99
Översigtskarta

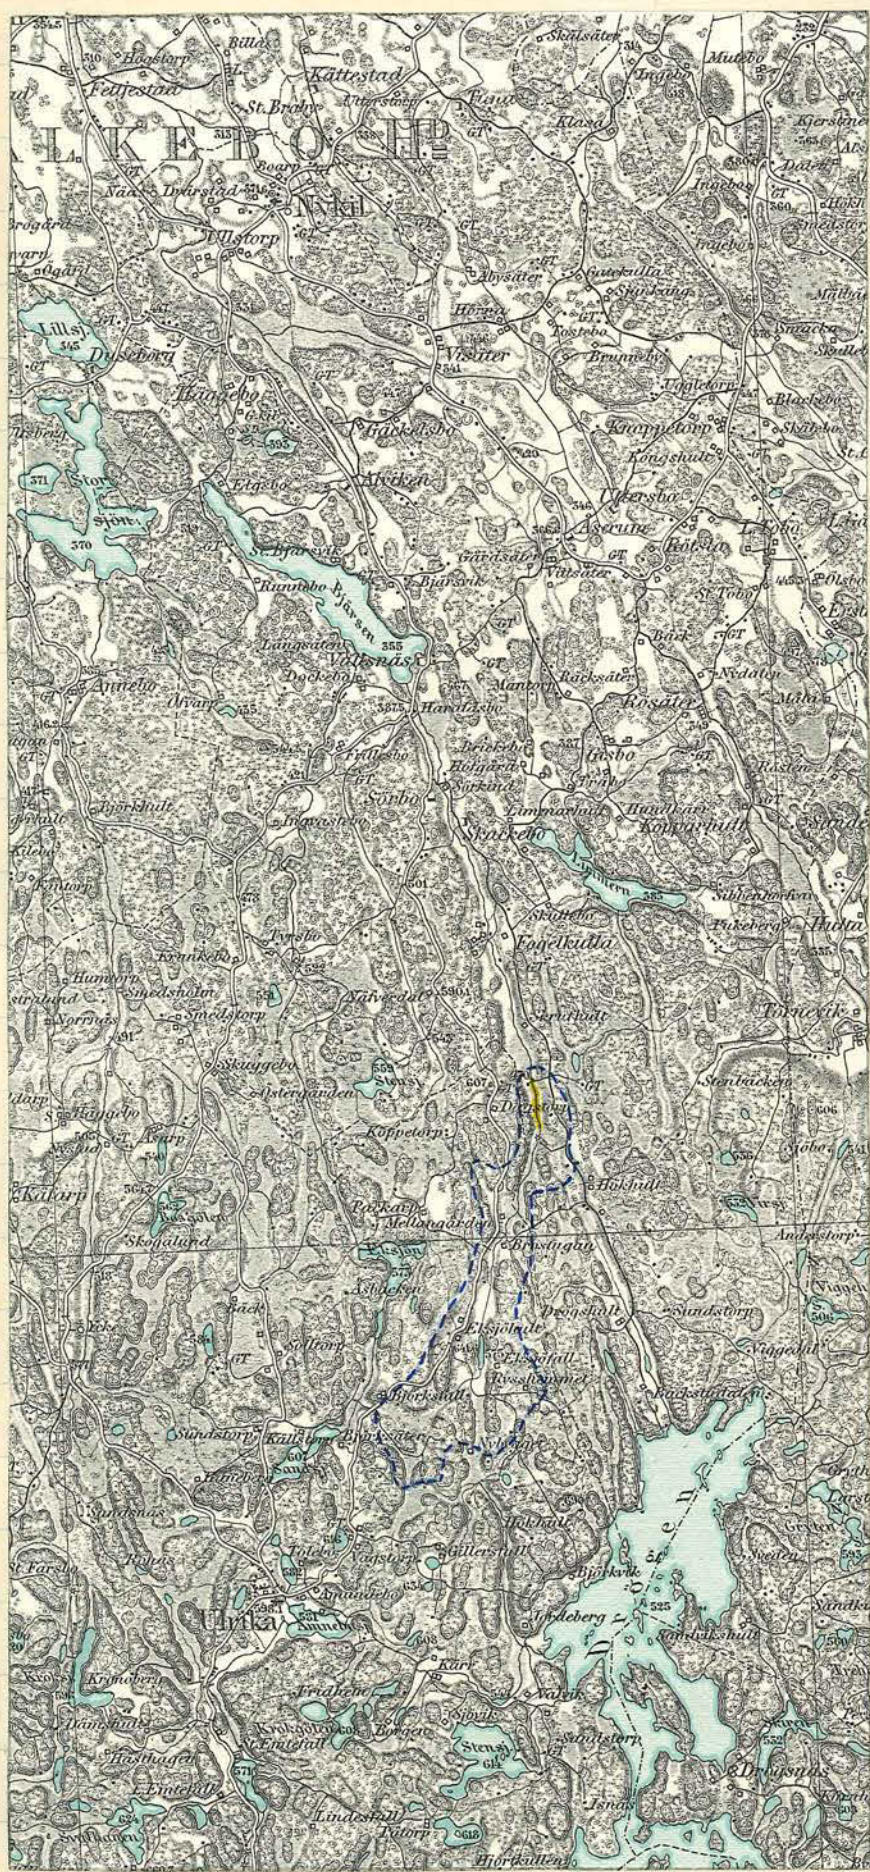

Skala 1:100000.

Betsänkaude, angående
förslag till trösläggning
och odling af vårensspe-
ka marker, afgifvet i
och för odlingsläns er-
hållande år 1914.

Företagets namn.

Företaget afser trösläggning och
odling af vårensspeka marker, tillhörän-
de hemmanet Drögshult i Ryfsils
socken af Falcks härad och Östergöt-
lands län.

Läge.

Det vårensspeka området är be-
läget 1.2 - 1.3 mynnil syd-sydöst om Ry-
fils sockens kyrka, och är det samman-
hängande öfrensigtshasta utmärkt
med ett gult fält.

Förordnande
m. m.

Sedan Lönungsens Befallnings-
hafvande i länet på derom gjord an-
sökan förordnat understecknad att eu-
ligt gäfvande lag om dikning m. m.
den 20 juni 1879 hälla rum för upptagande
af afloppsdike från ifrågakommande
vårensspeka marker, företogs under 1912
års höst nödiga förundersökningar och
mätningar, hvarefter värlagda förslag
upprättades och synförslutningen hand-
lades samt afslutades den 21 oktober
1912. De under den nämnda laga kraft-
sinna synförslutningens gång upprät-
tade handlingarna (Bilaga I) och kartan
(Bilaga II) ligga till grund för här föl-
jande utredning.

2
Länsröskande.

De båda i företaget ingående delägarna hafva beslutat, att hos Kungl. Maj:t göra underdånig anhållan om bidrag ur statens odlinglämsfond till utförande af ifrågavarande företag.

Afdelningsområ-

detts område gott som utestående af ängs- och hämmar, hvilka warer delvis äro skogsbrunna.

Areal.

Buligt den beskrifning och kofteföreteckning, som åtföljer synskandlingarna, innehåller afdelningsområdet:

ängs- och odlingssmark 6.06 h. ar.

annan mark 0.18 "

eller sammantaget 6.24 h. ar.

Jordvärd och värtighet.

Ängssmarken består dels af sylfva på sand och grus dels i likhet med hämmarcken af dy på samma botten, och växlar dyss djup från 0.2 till 2. meter.

Väsendrag.

För sin förläggning äro de vätspricka markerna rika beroende af något annat väsendrag än det afloppsrike, hvarom här är fråga att upptaga. Detta afloppsrike har att afföra vattnet från en underbidsområde, som ä äfrusigtshantan innehåles af en blå streckad linie och som i areal innehåller i rundt tal 600 h. ar. På grund af områdets beskaffenhet och storlek kan man antaga att hvarje hektar vid floden läm-

var högt 0.75 sekundliter vatten, hvar-
dan afloppsdiaket vid flod har att
afföra en vattenmängd af 0.45 m³
per sekund.

Vattenafledning

För vattnets afledande föreslås
upptagandet af afloppsdiaket A-B-C,
hvilket till läge å plankartan är ut-
märkt med dubbla röda linier. Gif-
ves åt detta aflopp en minsta bot-
tenlutning af 1:1000, en bottenbredd
af 0.3 meter och en sidolutning af
1:1.5, så främå detta kunna enligt
vanliga beräkningsgrunder för vatt-
nets afvinnung i öppna ledningar af
detta slag en vid ett vattendjup af
0.7 meter afbrida den ofrån angifna
flodvattenmängden.

Dikning

Å den till odling här undan fö-
reslagna marken böra nödiga afled-
ningsdiaken upptagas till i undertal ett
djup af 1.2 meter, en bottenbredd af 0.3
meter och en dagbredd af omkring 3-
meter.

Odling och tegdikning

Å i förslaget ingående ängs- och
kärmark föreslås till uppodling egofi-
grunda 6-8 och 11-16. Öfriga mark är
på grund af beskaffenhet och läge ej
lämplig att odlas till åker.

I sammanhang med odlings-
arbetets utförande böra på lämpliga stäl-
len upptagas teg eller s. k. odlingsdiaken,
hvilka efter hand som marken kunnat
sätta sig böra igenläggas med tegelsten

eller der fast totten ikke var med gind-
sel af tall eller gnan.

Jordforbattering

Værdet af den jordforbattering som
opstod gennem forslaget's udførelse, frem-
går af følgende tabel:

I sit ind undersøgelsen besluttede tiendestør udvælg af deltagelsesområdet af rings- og odelingsmark sammen mark	Areal		Værd	
	kvadr.	ar.	kr.	ör.
	606.		398	40
	18.		7	80
Summa	624.		406	20
Gennem de foretagne arbe- tens udførelse frendes sam- me område til:				
Åker (nyopdyrket)	532.		3375	65
ny forværet gennem anlægning	74.		207	70
sammen mark og " " "	18.		11	40
Summa	624.		3594	75

Jordforbatteringsværdet bliver alt-
så sammanlagt 3188 kroner 55 öre, hvor-
af gennem vattenafledningen 2550 kroner
15 öre och gennem odelingen 638 kroner
40 öre, hvilket senere beløp udtæn-
ker odelingskostnaden.

De således læserkandens jord-
areal och værdet af den å densamme
brakvade jordforbattering gennem
vattenafledningen och gennem odelingen
fremgår af bifogede egenskabsbevis.

Kostnad

Kostnaden for forslaget steller
sig enligt bifogade kostnadsforslag i
lunde:

Vattenafledningen
Odlingen

2330. -

638. 40

Vinst.

Summa kroner 2968. 40

Jensens eistedsmunde kostuads-
summa med sammanlagda jordegi-
företagets utförande med för jordegar-
na en vinst af 220 kroner 15 öre.

Deltagnings-
skyldighet.

I kostuaderna för vattenafledning
en skola jordegarerna enligt sammans-
nens laga kraftfulla utlåtande del-
taga efter värdet af deras i företaget
ingående markers förskäning, och an-
gifvas deltagningsskyldigheten ge-
nom i värderingslängden införda re-
partitionsantal i procent.

Det föreslagna odlingsarbetet
skall vara och en jordegarer bekosta å
sin mark.

Hinder för
utförandet.

Då genom företaget utförande
icke någon allmän väg, såled eller an-
nan allmän värdning beröres, för för-
företaget från det allmännas sida
icke förekomma något så beaktadt
hinder, som ofrånkales i Kungl. Kam-
merhögskolan den 31 december 1879.

Liknande för-
tag i närheten

Härvidt belägna företag af lik-
nande beskaffenhet, till hvars utföran-
de Kungl. Maj: t. ut odlingslänscorden
beriljat bidrag, torde vara tilläggs-
ning och odling af vattenspika sam-
het tillhörande hvarmanst. Deres-
kult i kyrkans orken, hvilka ut-

teuspike marker är belägna omkring
tre kilometer syd-sydöst om ifråga-
varande träläggningssvårde.

Utförande.

Vid väteanföringsarbetets
utförande skall iakttagas hvad här-
om är bestämt i synnerhets la-
ga kraftnumera utlåtande och hän-
visas i öfrigt till bifogade gräpnings-
bete.

Summa.

Med stöd af det anförda får
jag vårdadt förelä, att till detta för-
tags utförande må ur statens stings-
länsfond beviljas ett bidrag af 1780 kr.,
hvilket belopp motsvaras i rundt
tal 70 procent af markernas frivär-
ningsvärde genom väteanföringen.

Arbetsplan.

Under förutskänning att jord-
ägarna erhålla bidrag ur statens st-
ingslänsfond till utförandet af för-
taget ifråga, bör arbetet i sin helhet
kunna utföras under löppet af fem
år räknadt från den dag, då syns-
förutskänningen tog åt sig laga kraft,
och på denna tid fördelas sålun-
da:

Under första året:
utgå förutskänningsskattva-
den med _____ 160.-

och upptages af löpssdi-
ket A-B-C i sträckan

A-B för en bruknad kort-

rad af _____ 1284:10 1444:10

Öfriges

1444:10

Öfrufödt

1444:10

Under andra året:

upptages återstående di-
keshäcken B-C för be-

räknadt _____ 705:40

705:40

Under tredje fjärde och femte åren:

utgå ersättning för mark
till afgränsning och till
jordeupplag med _____ 180:50

och rekultivering och lingsar-
betet för en bråkdel

beräknad af _____ 638:40

818:90

Samman försum 2968:40

Lucköping den 10 januari 1914.

C. A. Sjöström
Statens landtbruksingenjör.

Egobeskrifning
Beskrifning och värderingslämning öfver växter
och mark, tillhörande undantäende, liksom
förhandena tillhöriga huseen.

Lehrjahrgang des 10. Januar 1914.

L. A. Sylvan
Statens landbruksuniversitet.

Kostnadsförslag

En anläggning och odling af vattenfyllda um-
ken, tillhörande kommunen Drögshult i By-
kils socken af Falkens härad och Östergöt-
lands län, uppräntadt i och för odlingsläns u-
hållande år 1914.

För- slag	An- mär- ningar	Arbete, jordart u. m.	Areal	djup	Kostnad		Summa	
					kr.	ör.	kr.	ör.
1.	2.	3.	4.	5.	6.	7.	8.	9.
		<u>I Vattenanläggning</u>						
		<u>Aflossningsdiken A-B-C</u>						
		<u>Vikenssträckan A-B</u>						
A-B	4/4	Sten, delvis grof och grus kubm.	570	1:20	684	-		
		Extra för stensprängning			70	-		
		Leck. sand och grus med sten kubm.	190	0:70	133	-		
		Dyg och två jord " "	640	0:35	224	-		
		Byggnad af espräng- horn vid 2+4, enkel halm, se ritningen vid 7+20	st. 1	60.-	60	-		
		För arbetets timmer och oförutsedda utgifter till- lägges omkring 10 % och utföras med			113	10		
		Örsättning för mask till diket och till jord- upplag enligt reglemente- rens utlåtande			75	90	1360	-
		<u>Vikenssträckan B-C</u>						
B-C	4/6	Leck. sand och grus med sten kubm.	95	0:70	66	50		
		Öfverför			66	50	1360	-

L. A. Sylvan
Stationer and Bookbinder

Gräfningslista

för anläggning af vattenpiska under timbör-
rade tunnarna Drögshult i kyrkans socker
af Valkebo härad och Östergötlands län,
uppräntad i och för riksdagens utskottet år
1914.

Aflöpsdiket	Höjd af plan- och grundnivå	Aftaland från förgräfnings- anläggning i meter.	Dikets			Anmärkningar
			Öppn i meter	Brännsrad i meter	Stegbrädd i meter	
<u>A-B-C.</u>	A	—	—	—	—	Här börjar gräfningsarbetet.
	1	70	1.50	0.30	4.80	Förbundet vid 1 + 90 ligger 5.62
	+20	20	1.70	0.30	5.40	och öfver grundnivåen.
	+80	60	1.40	0.30	4.50	
	2	20	1.65	0.30	5.25	
	3	100	1.40	0.30	4.50	
	4	100	1.50	0.30	4.80	
	B	44	1.50	0.30	4.80	
	5	56	1.50	0.30	4.80	
	6	100	1.55	0.30	4.95	
	7	100	1.50	0.30	4.80	
	8	100	1.40	0.30	4.50	
	C	60	1.40	0.30	4.50	

Den ur aflöpsdiket upptagna jord-
och stenmassan skall läggas ut i en
meter från dikeshalten, till högst en
meter höjd öfver markytan och ej med
brantare lutning mot diket än dettas
egna sida.

Den utom skott jordmassan grä-

monsternas emur is uppläggas, att yt-
vattent från angränsande mark har
fritt aflopp ned i diket.

Lidköp mig den 10 januari 1914.

L. A. Sylvan
Statens lantbruksinspektör.

Förstående handlingars likhet med
den, som ^{den} lantbrukaren af Kongl. Maj: i fast-
ställda arbetsplaner, intygar

Ex officio
L. A. Sylvan

Godkänd den 16 mars 1926

14



D. 92

5092

Antagen till
H. Lantbruksstyrelsen
den 6 MRS 1026

Bevis

om verkställd avsyning av vattenavlednings-
och avdikningsarbetet, enligt särskilt förord-
nande den 3 juli 1925
från Kungl. Lantbruksstyrelsen,

angående det företag, som avser upptagande av avloppsvatten från
vattenmjuka marker tillhörande hemmanet Dragslutt
i Nöbbils socken av Östergötlands län

Planen fastställd den 29 maj 1914

Ändring däri medgiven av den 19

Statsunderstöd: anslag av 19 års anslag. Kr.

lån av 19 års odlingslånefond. „ 1'780: -

Kontrakt om arbetets utförande antaget den 19

Fastställd arbetstid till den 19

Förlängd arbetstid till den 19 medgifven den

19 av

Stipendiarien N. Öberg

Vid av undertecknad den 5 maj 1925 verkställd avsyning av ovan

angivna arbete har detsamma befunnits utfört i överensstämmelse
med den fastställda arbetsplanen, varför företaget i sin helhet förordas till godkännande.
Linköping den 30 december 1925

Karl Elfström



Stämpel Kr. 1: -

156
161/144798
Statens Lantbruksstyrelsen
S. 3 MRS 1926

R a p p o r t

om Verkställd avsyning av vattenavlednings- och avdikningsarbetet samt odlingsarbetet, enligt särskilt förordnande av den 3 juli 1925 från Kungl. Lantbruksstyrelsen

angående det företag, som avser torrläggning och odling av vattensjuka marker till hemmanet Drögshult uti Nykils socken av Östergötlands län.

=====

Arbetsplanen fastställd den 29 maj 1914.

Statsunderstöd: statslån

Kr. 1.780:-

Kontrakt om arbetets utförande antaget den ?

Fastställd arbetstid till ?

=====

Vid av lantbruksstipendiaten Wils Akerman den 5 november 1925 verkställd avsyning av ovan angivna arbete har befunnits dels att avdikningsarbetet var utfört i överensstämmelse med den fastställda arbetsplanen, vadan nämnda arbete förordas till godkännande dels ock att föreskrivet odlingsarbete var verkställt, vadan jämväl detta arbete förordas till godkännande.

Linköping den 30 december 1925.

Statens Lantbruksingeniör

156
/14

118

Rapport
Bevis

D. 92

371

Bekom till

St. Lantbruksstyrelsen

den 7. JAN. 1925

förordnat
om verkställd avsyning av vattenavlednings-
och ~~avdiktning~~ ^{och odlings} arbetet, enligt särskilt förord-
nande den 26 juni 1924
från Kungl. Lantbruksstyrelsen,

angående det företag, som avser ^{anläggning och odling av}
^{vattenrika marker till hushålls hemmanet}
Drögshult i Nykils socken av

²
Åstergötlands län

Planen fastställd den 29 maj 1914.

Ändring däri medgiven av _____ den _____ 19____

Statsunderstöd: anslag av 19____ års _____ anslag. Kr. _____

lån av 19____ års _____ odlingslånefond. „ 1'780:—

Kontrakt om arbetets utförande antaget den 2____ 19____

Fastställd arbetstid till den _____ 19____

Förlängd arbetstid till den 1 sept 1924 medgifven den 2____

19____ av _____

Vid av undertecknad den _____ 19____ verkställd avsyning av ovan
angivna arbete har _____

Enligt skrivelse av nuvarande sysslamannen
för företaget, Överlöraren Kurt Eriksson, Norrköping,
har vattenavledningsarbetet ännu icke full-
bordats "på grund av den starka nederbörden i dessa
trakter under sommaren". Vidare uppgiver nämnde
Eriksson att "odlingen verkställdes 1918 och avsynades
av överingenjör Krook, Jönköping. Sedan över-
ingenjören då fick dikes- och odlingsskisserna, ha vi
ej fått dem åter."

För har uppmanat sysslamannen att söka
förlängning i arbetstiden till den 1 sept. 1925 samt
att till dess hava fullbordat såväl diktningss-
amt odlingsarbetet. LINKÖPING
LANTBRUKSSTYRELSEN A.B. Jönköping den 28 nov. 1924.

Karl Elfström

På begäran af intressenterna i företaget, afseende tilläggning och sätning af vattenrörka maskin, tillhörande kommunen Drögshult i Nykils socken af Östergötlands län, har undersökande Kontrollorat nämnda tilläggningsarbetet och får jag med anledning häraf dels intyga:

att afloppsdiinet A-B-C är uppgjett i befundaad och öfverensstämmelse med af Kongl. Maj:ts nådigt fastställda arbetsplan med undantag af att här och där på djupet biträda att uppgjatta 0.1 - 0.2 meter;

dels fröslå:

att af den fristaget beviljade bidrag ut statens sättningslångsord det som tillika intressenterna att nu givna för uppbära 1500 Kronor, samt

att återstående delen af lönseligheten, eller 280 Kronor, stå i Kongl. Statskontoret inneslita, intill dess vattenafledningsarbetet i sin helhet blifvit vederbörligen afgjordt och godkänt.

Underskrifning den 7 november 1914

H. Sjöberg
Statens landth. ingenieur

Förbindelse.

Udsattecknade delägare i det med
lån från odlingslånefonden under-
stödda företaget för förläggning och
delvis odling af vattensjuka marker,
tillhörande hemmanet Drögshult
i Nykils socken Östergötlands län,
om hvilket företags utförande Kon-
trakt blifvit den dag uppsättadt
med Kungl. Väg- och Vatten bygg-
nadsstyrelsen å Kungl. Maj:ts och
Kronans vägnar, förklara härigenom
hvar och en beträffande odlingsarbetet
med tegdikning eller annan enskild
dikning, som enligt den fastställda
arbetsplanen skall verkställas å ho-
nom tillhörig jord, vederbörande ar-
betsdirektion, sepsilonen eller borger-
män berättigade att, därest berörda
arbeten icke blifvit af vederbörande
jordägare inom den i oöfrannam-
nda kontrakt föreskrifna tid behörigen
utförda, på jordägarens bekostnad
utföra desamma.

Drögshult den 26 Oktober 1914

Gustaf Rudbeck

G. J. Hall

för hemmanet Drögshult

Bevitnas:
Karl Thorstenson Elsa Wilmertz
Lindköping