

1695
10

E 1*0084

KONTRAKT.

Sedan Kungl. Maj:t den 31 december 1909 — i och för
föreläggning och odling af vattenfyllda
marker, tillhörande hemmanen Skene-
stad, Eskra och Halskroga i Flaka
socken samt Timmer i St. Lars socken,
Östergötlands

län, enligt en af Landbruksingenjören C. S. Sylwan
upprättad, af Kungl. Maj:t fastställd plan med därtill hörande kostnadsförslag, i nåder beviljat
ett låneunderstöd af tre hundra (3200:-)
kronor, att utgå af 1909 års odlingsfond och lyftas å de tider, som Kungl. Väg- och Vatten-
byggnadsstyrelsen äger att bestämma; så, och i enlighet med Riksdagens för dylikt stats-
bidrags åtnjutande gifna, af Kungl. Maj:t gillade föreskrifter, hafva undertecknade, enligt
bilagda protokoll af den 9 september 1908 af utnämnda
valda till Direktion,
i och för detta företag med Kungl. Väg- och Vattenbyggnadsstyrelsen, å Kungl. Maj:ts och
Kronans vägnar, afslutat följande kontrakt, hvarigenom vi å vederbörande intressenters i
arbetsföretaget vägnar åtaga och förbinda oss:

§ 1.

Att arbetet, hvarvid vi äro skyldiga att underkasta oss alla de villkor och kontroller,
som af Kungl. Maj:t prövas lämpliga och nödiga, skall utföras sålunda, att vattenafledningen
och afdikningen för odlingsarbetet skola vara påbörjade före 1 juli 1910
och fullbordade senast den 1 September 1912 samt odlingen vara utförd inom den
1 September 1915, allt i noggrann öfverensstämmelse med den fastställda
arbetsplanen, utan att anspråk på ytterligare bidrag af allmänna medel må vidare kunna
väckas; skolande vi genom kontant tillskott, materialier, arbete eller annat bidrag bestrida
hvad till hela odlingsföretagets fullbordande kan erfordras utöfver det lämnade lånebidraget,
samt de utförda arbetena, så länge någon del af lånet återstår ogulden, vederbörligen underhålla.

§ 2.

Att i händelse afvikelse, utan därtill erhållen vederbörlig tillåtelse, skett från den fastställda arbetsplanen,

eller arbetet, utan att anstånd med detsamma utförande blifvit af Kungl. Maj:t medgifvet, icke inom därför bestämd tid fullbordats,

eller om, innan vattenaflednings-, afdiknings- och odlingsarbetet blifvit fullbordadt, afsynadt och godkändt, Kungl. Väg- och Vattenbyggnadsstyrelsen skulle finna den säkerhet, som blifvit för kontraktets fullgörande ställd, icke vidare vara nöjaktig, eller om, innan lånet blifvit genom laga kraft ägande beslut fördeladt på de hemman, hvilka för återbetalningen skola ansvara, Kungl. Statskontoret skulle finna den säkerhet, som blifvit för lånet ställd, icke vidare vara nöjaktig, och ny säkerhet, som af vederbörande myndighet godkännes, icke varder inom bestämd tid aflämnad,

eller om den bestämda annuiteten icke varder i behörig tid erlagd,

det ankommer på Kungl. Maj:t att låta inställa all vidare utbetalning af statsbidraget samt återfordra hvad däraf uppburits, att på en gång eller efter hand till Kungl. Statskontoret inbetalas inom den tid, som af Kungl. Maj:t bestämmes; och skola vi å sålunda lyftade och återburna medel jämväl erlägga fem procent årlig ränta från lyftningsdagen till dess återbetalning sker.

§ 3.

Att för den tjänsteman, som af Kungl. Väg- och Vattenbyggnadsstyrelsen eller Kungl. Landtbruksstyrelsen förordnas att å arbetet verkställa besiktning, uppvisa den för detsamma gillade planen med därtill hörande plan- och profiliritningar jämte de räkenskaper, hvilka blifvit förda öfver företaget, samt det eller de kontrakt om arbetets öfvertagande på entreprenad till vissa delar eller i dess helhet, som möjligen afslutats, samt att till Kungl. Väg- och Vattenbyggnadsstyrelsen aflämna uppgift å den person, åt hvilken företagets utförande i hvad det rör sig själfva vattenafledningen anförtros.

§ 4.

Att, efter utfående utaf den del af lånet, som enligt särskild bestämmelse får lyftas på grund däraf att arbetet blifvit börjadt, vid hvarje af de följande lyftningstiderna, innan ytterligare lånemedel må utbeformas, hos Kungl. Statskontoret förete intyg af Kungl. Väg- och Vattenbyggnadsstyrelsen att, enligt hvad därstädes nöjaktigt styrkts, så mycket af arbetet blifvit utfördt, som skäligen kan anses motsvara hvad i förhållande till det beviljade låneunderstödet belöper å hvad af lånet redan utbeformats; och skall, så vida icke Kungl. Maj:t, med afseende å särskilda förhållanden, pröfvar skäligt annorlunda förordna, någon del af lånet i Kungl. Statskontoret inestå, intill dess vattenaflednings- och afdikningsarbetet är afsynadt och godkändt.

§ 5.

Att vid afslutande af detta kontrakt till Kungl. Väg- och Vattenbyggnadsstyrelsen öfverlämna, för att i dess arkiv förvaras, bestyrkt kopia af den gillade planen med därtill hörande plan- och profiliritningar för arbetet och bestyrkta afskrifter af därtill hörande godkända betänkande och kostnadsförslag, äfvensom att, därest någon afvikelse under arbetets utförande med vederbörlig tillåtelse vidtagits, innan sista delen af låneunderstödet lyftes, till Kungl. Väg- och Vattenbyggnadsstyrelsen aflämna fullständig beskrifning jämte ritning, utvisande huru arbetet i följd af denna afvikelse utförts.

§ 6.

Att godtgöra alla kostnader utan undantag, af hvad namn de vara må, som i följd af detta lån föranledas för Kungl. Statskontoret.

§ 7.

Att för fullgörandet af detta kontrakt äfvensom för lyftade statsmedlens återbäring, i fall mot kontraktet brytes, ställa sådan säkerhet, som af Kungl. Väg- och Vattenbyggnads-

styrelsen godkännes, samt för låneunderstödet afgifva sådan skuldförbindelse och säkerhet för dess uppfyllande, som af Kungl. Statskontoret antagas.

Till yttermera visso äro häraf två lika lydande exemplar upprättade, som skedde i

Arrestad den 21 april 1910

Axel Danielsson
Asmestad

A. P. Leusan
H. Akka

A. Andersen
Halskøja²

Att *husbuden Axel Grönberg, A. P. Larsson och A. F. Andersson*
i bägges vår närvaro egenhändigt undertecknat förestående kontrakt, intyga *Ämne 5*
enligt afskrift.

Johnson

Adress:

Linköping

L. A. Hanson

Adress:

Lin Kjöping

Med stöd af Kungl. brefvet den 31 december
1909... antager Kungl. Väg- och Vattenbyggnads-
styrelsen, å Kungl. Maj^{ts} och Krons vagnar,
dessa kontrakt. Stockholm den 1 juli 1910.

Frederick B. Vignobles

G. H. Davidson



a. a.

189 143
H 09

2986

208

3-972

Antagen till

22. September 1926

3 FEB. 1927

R a p p o r t

om verkställd avsyning av odlingsarbetet enligt särskilt förordnande från Kungl. Lantbruksstyrelsen av den 19 juni 1926

angående det företag, som avser *torrtäckning av ruttsjuka*
marker till Lunnansu skogsterrasser m. fl. i
Släke och S.D. Lers socknar.....av

Östergötlands län

Arbetsplanen fastställd den *31 december* 19*26*

Statsunderstöd: bidrag från allm. avdikningsanslaget Kr.

lån från odlingslånefonden Kr. *5.200:-*

Kontrakt om arbetets utförande antaget den *1 juli* 19*26*

Fastställd arbetstid för odlingsarbetet till den 1 sept. 19*26*

Förlängd arbetstid till den 1 sept. 19... medgiven av

.....den 19...

Vid av *ass. Edy & Lundberg* den *17 september* 1926

verkställd avsyning av ovan angivna odlingsarbetet har befunnits att
as till odling förskrivna areal (4.315 ha) var c:a 3.07
ha odlat. Fig. 37 och 41, 68 och 70 omfattade en areal av
0.39 ha som på grund av läge olämpliga till odling; fig. 44
45 och 48 sköttes rationellt som höreareal (0.86 ha) och öns-
kades tillämnas som säo. Befrielser från avstånds- och
tullskydd har därför förklarats.

Linköping den *30* december 1926.

Karl Elfström

1695/10

Till
Kungl. Väg- och Vattenbyggnadstypelsen.

Med öfverlämnande af:
Kontrakt om arbetets utförande i två
exemplar,
Säkerhetsförbindelse för Kontraktets full-
görande
Förbindelse om odlingsarbetets utförande,
Bestyrkt Kopia af gillad ritning och be-
styrkt afskrift af dertill hörande handling-
ar, i hvilka senare är intaget protokoll, ut-
visande hvilka personer, som äro behåriga
att å sökandens vägnar afsluta Kontrakt
m. m.; samt
Bevis om vattenafledningsarbetets utför-

rande med förslag till länsmedlems lyf-
tande, allt afseende försläggning och
odling af vattenspråk marker, tillhörän-
de hemmanen Åsneestad, Åsken och
Halsborg i Flaka socken samt Timmerö
i S:t Lars socken, Östergötlands län, för
undertecknad, som blifvit utsedd till ar-
betsledare, å arbetsdirektionens för näm-
nda företag vägnar värdsamt anhålla att
af det benyljade bidraget ur odlingslän-
sunder det må tillåtas arbetsdirektionen
att genom Kungens Befallningshaf-
vande i länet må genast få uppbära
2.500 Kronor.

Åsneestad den 22 April 1910

Axel Danielsson
Åsneestad

Afskrift

E 1•0084

1695/10

Förklarar den af Kungl. Maj:t den 31 December
1909 utdijst fullständiga utskriften med
vilken att byggdevägsbron vid län. B. grund-
lägges å rättshädd.

Stockholm den 8 februari 1910.

Ridolf Wijkblad.
O. L. Ekblad.

Vidarens

Ex officio
H. Sjöman

Belärande


angående förslag till förläggning och odling

af vattenjuka marker till hemmanen

Åsnevad, Åska m. fl.

Östergötlands län

Översigtskarta.

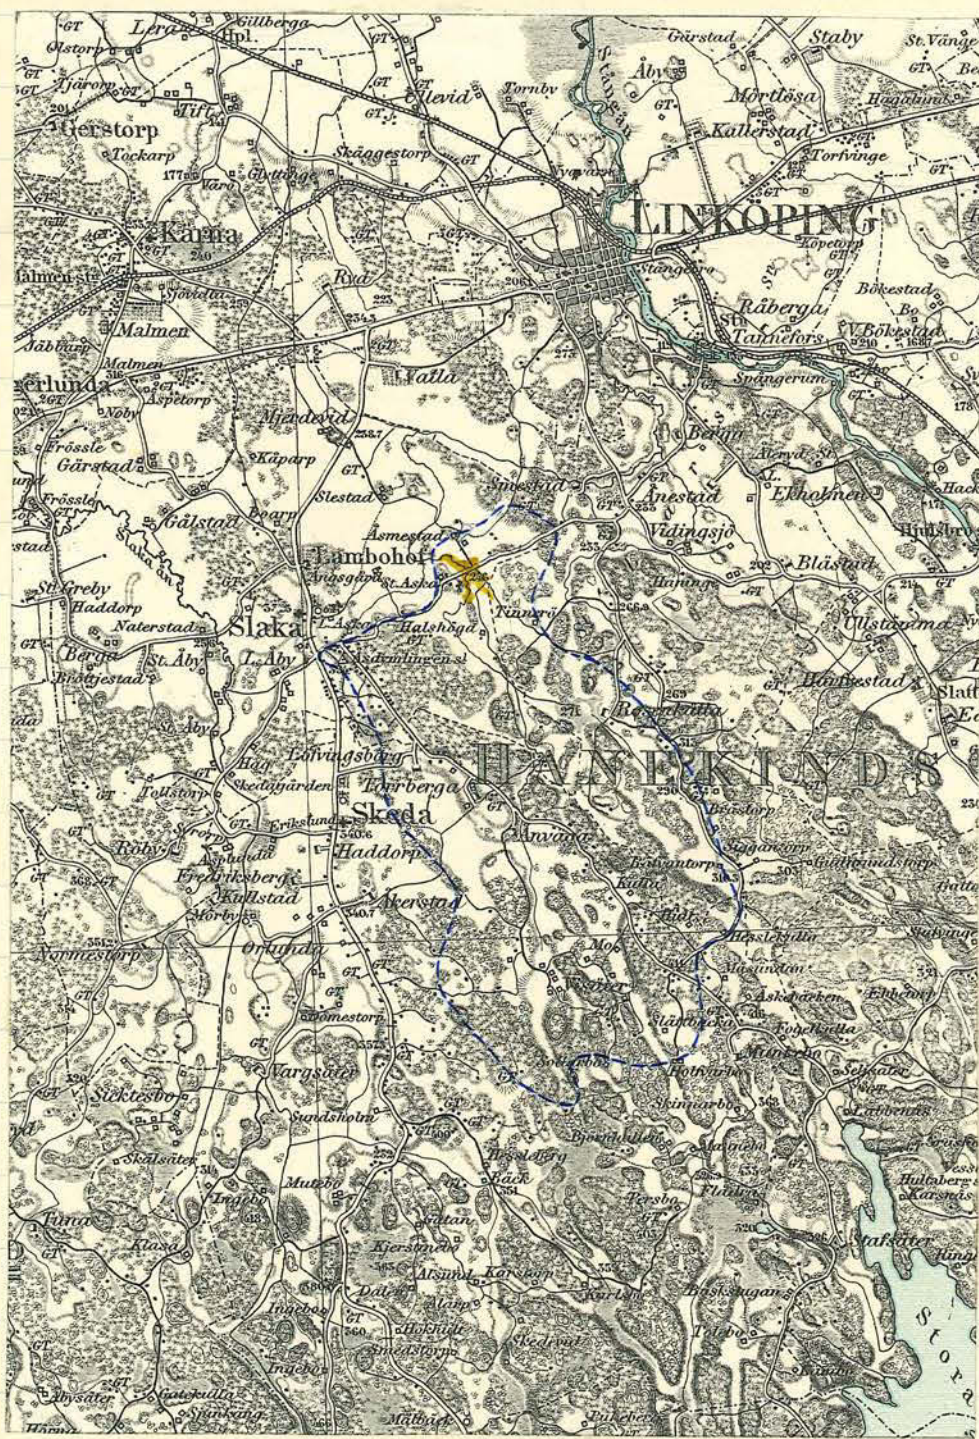

Skala 1:100000.

Betänkande angående
förslag till torrläggning
och odling af vattensjuka
marker, afgifvet i och för
odlingslärens erhållande
år 1909.

Förslagets namn.

Förslaget ifråga afser torrläggning
och odling af vattensjuka marker till
hemmanen Skemstad, Aska och Hals-
höga i Slaka socken samt Tinnerö i
~~St~~ Lase socken af Hanekinds härad
och Östergötlands län.

Läge.

Utefter ett mindre bäckdrag, som
rinner i nord-nordvästlig riktning
ut i Stångån, är det vattensjuka om-
rådet beläget, omkring 3 kilometer öster
om Slaka kyrka och omkring 4 kilo-
meter sydväst om Linköpings stad.
A vidstående öfversigtskarta utmär-
kas de vattensjuka markerna med
gul färg.

Förordnande
m. m.

Sedan under tecknad erhållit Ko-
nungens Befallningshåfrandes förord-
nande att enligt gällande lag om
dikning m. m. den 20 Juni 1879 hålla
syn för upptagande af afloppsgraffrån
ifrågavarande vattensjuka marker, före-
tog under förlidet års eftersommars
nödiga förundersökningar och mät-
ningar, hvarefter torrläggningsför-
slaget upprättades och synförrättningen
handlades samt afslutades den 9 Novem.

ber 1908. I under den numera laga kraftvunna synförrättningens gång upprättade handlingarna (Bilaga I) och kartan (Bilaga II) ligga till grund för den utredning, som här följer.

Lökande till länet.

Samtliga delegare i företaget hafva beslutat att hos Kungl. Maj:t göra underdänig anhängan om bidragur statens odlingelånefond till företagets utförande.

Afdikningsområdes allmänna beskaffenhet.
Areal.

Det ifrågavarande vatten sjuka områdes rådet utgöres dels af redan odlad mark dels af lågländ ängsmark.

Enligt den beskrifning och käldeförteckning, som åtföljer synhandlingarna, innehåller afdikningsområdet:

åker	7.65 h:ar
ång	4.69 "
eller sammanlagdt	12.34 h:ar

Jordmän och växtlighet.

Jordmänen utgöres å åkern af djup mer eller mindre lerblandad mylla på lera. Kärrängen består af 0.2-0.5 m. djup mylla, och är densamma beväxten med fina starrarter, här och där blandade med våra vanliga kärrväxter.

Vattendrag.

För sin torrläggning äro de vatten sjuka markerna icke beroende af något annat vattendrag än den bäck, som skall regleras genom upptagande af ifrågavarande afloppsgraf. Detta aflopp har ett flodområde, som å öfversiktskartan inneslutes af en streckad blå linie och som i rundttal i areal innehåller

2.300 k:ar. Under antagande att vid inträffande flöden varje hektar lemnar 0.6 liter per sekund, har afloppsgrafen alltså att vid flöden afföra en vattenmängd af 138 kub. meter i sekunden.

Vattenafledning.

Afloppsgrafen är på plankartan upptäckt med dubbla röda linier och betecknad med A-B-C, och har åt den samma gifvits en bottenlutning af 1:1000, en bottenbredd af 1.- meter och en sidolutning af 1:15, hvadan afloppsgrafen vid ett vattendjup af omkring 0.9 meter förmår afbörda den förutnämnda flodvattenmängden.

Dikning

Sedan vattenafledningen blifvit utförd, böra nu befintliga afledningsdiken upprensas och fördjupas samt frambägas öfver den till odling föreslagna marken, så att de komma att hålla i medeltal ett djup af 1.2 meter, en bottenbredd af 0.3 meter och en dagbredd af 2.7 meter.

Odling.

Den i företaget ingående kärrängen är såsom odlingsmark af mycket god beskaffenhet, hvadan samtliga dessa egofigurer föreslås till odling med undantag af egofigurer 71-74, hvilka på grund af sitt läge ej nu äro här till lämpliga.

Odlingarbetet kan utföras direkt medelst djupplöjning, och bör under inga förhållanden bränning af matjorden få äga rum.

Sedan öppna afdikningen verkställes, bör såväl den nuvarande åkern som ock den till odling nu föreslagna marken täckdikas med tegelrör efter härför särskildt uppgjord plan.

Jordförbättring.

Värdet af den genom företagets utförande uppkommande jordförbättringen framgår af följande tabell:

	Samtliga marker			
	Areal		Värde	
	H:ar	ar	Kr.	öre
I sitt vid undersökningen befintliga tillstånd utgöras de vattenrjuka markerna af:				
åker	7	65	2550	45
äng- och odlingomark	4	67	938	90
Summa	12	34	3489	35
Genom de föreslagna arbetenas utförande förändras samma område till:				
åker (förbättrad gm torrläggning)	7	65	4957	95
do (nyodlad)	4	31,5	3398	—
äng (förbättrad gm torrläggning)		37,5	208	25
Summa	12	34	8564	20

Värdet af jordförbättringen utgör sålunda 5074 kronor 85öre, hvaraf genom vattenafledningen 4643 kronor och 35öre och genom odlingen 431 kronor 50öre, hvilket senare belopp motsvarar den beräknade kostnaden för odlingsarbetet.

Kostnad.

Enligt bifogade kostnadsförslag ställer sig kostnaden för företagets utförande i sin helhet på följande sätt:

vattenafledningen kronor ^{34 30} ~~3750~~
odlingen 431.50

Summa kronor ~~4181.50~~
^{3861.50}

Vinst.

Jämföres ofvan anförda jordförbättringsvärde med kostnaden i sin helhet visar sig, att en vinst uppstår af ¹²¹³ ~~893~~ kronor 35 öre.

Deltagnings-
skyldighet.

Enligt synmännens laga kraftvunna utlåtande är deltagningsskyldigheten i kostnaderna för företaget bestämd efter det förbättringsvärde, som åsatts markerna, och är i den synhandlingarna åtföljande värderingslängden angifven medelst repartitions-
tal i procent.

Hinder för
företaget.

Churu företagets utförande förutsätter ombyggnad af en bygdevägsbro, bör, då denna brobyggnad utföres i enlighet med det nu upprättade förslaget, från det allmänna sidan för företagets utförande icke förekomma något så beskaffadt hinder, som omförmäles i Kungl. kungörelsen den 31 December 1879.

Liknande företag
i närheten.

Bland liknande företag i närheten, till hvilka utförande Kungl. Maj:t under senare år beviljat bidrag ur statens odlingslänsfond, märkes försläggning af vattensjuka marker tillhörande hemmanen Glestad Åmestad och Glora Åska i Glaka socken af Hane-
kindes härad, hvilka vattensjuka marker äro belägna utefter samma vatten-

drag, 1-2 kilometer nordväst om ifrågasättande sankmarksområde.

Utförande

Arbetet skall i sin helhet utföras i noggrann öfreensstämmelse med nu upprättade förslag och synmännens laga kraftfulla utlåtande. Öfrigt hänvisas till tillhörande gräfningslista.

Tillstyrkan

Med stöd af hvad sålunda här blifvit anfördt får jag vördsamt tillstyrka att till företagets utförande må ur statens odlingsslånefond beviljas ett bidrag af 3200 kronor, hvilket belopp icke fullt motsvarar den beräknade kostnaden för vattenafledningen, men i rundt tal 70 procent af jordförbättringsvärdet genom vattenafledningen.

Arbetsplan

Under förutsättning att sökandena erhålla det af dem i underdånighet begärda bidraget ur statens odlingsslånefond, bör arbetet i sin helhet kunna utföras under loppet af fem år, räknat från och med det år under hvilket lånet blifvit beviljat, och under dessa år fördelas sålunda:

Under första året:

upptages afloppsgraven A-B

och sträckan A-B för en be-

räknad kostnad af

1530-1530-

Under andra året:

upptages återstående grafsträ-

kan B-C för en beräknad

7

kostnad af 1799.90
hvarjente ersättningen för
mark och jordupplag enligt
syndmännens utlåtande utgår
med 420.10 2220

Under tredje - femte året:
verksamhetens odlingsarbete för en
sammanslagd kostnad af 431.50 431.50
Summa kronor 4181.50

Linköping den 22 Maj 1909.

C. A. Sylvan
Statens landbr. ingenjör.

Kostnadsförslag

till torrläggning och odling af vattensjuka
marker till hemmanen Åsmestad, Åska
och Halskåga i Glänsa socken samt
Tinnerö i St Lars socken af Glänskindes
härad och Östergötlands län, upprättadt
i och för odlingslåns erhållande år
1909.

Läge	djängdi meter	Arbet, jordart m. m.	Innehål	Kronor	Kostnad		Summa	
					Kr.	Öre	Kr.	Öre
1	2	3	4	5	6	7	8	9
		I Vattenafledning						
		Aflopsgrafen A-B-C						
A-B	546	Lera, delvis lös kub. m	1880	0.55 0.70	1034 - <u>1316</u>	-		
		Dg, stenblandad "	70	1.-	70 -	-		
B-C	254	Dg, delvis lös "	1200	0.55 0.70	660 - <u>840</u>	-		
		Ombyggnad af bygdevägsbron vid B se ritningen st.	1	800	800 -	-	~~3026~~	
		För slitning af material, arbetets tillsyn och oförutsedda utgifter tilläggas omkring 10% och utföres med					<u>2564</u>	
		Ersättning för mark till aflopsgrafen och till jordreplag enligt styremännens utlåtande					<u>303</u>	<u>2390</u>
		Totalkostnaden Kronor					<u>3750</u>	
		Omfördes					<u>3750</u>	
							<u>3430</u>	<u>10</u>

1	2	3	4	5	6	7	8	9
		Överfördt					~~3750~~	
		II Odling					3430	
		odling af	hvar	4315	100	-	431	50
		Summa	kronor				~~4181~~	50
							3861	50

Linsköping den 22 Maj 1909.

C. A. Sylvan

Statens landtbr. ingenjör

Afskrift

Fid arbetspänus fastställda och
kostnaden beräknats således:

för värfningarna kr. 3430.-

för odlings- och tejsilningarna " 431:50

Summa kr. 3861:50

Stockholm den 8 februari 1910.

F. H. Hellman.

Revisör.

Gräfningslista

till torrläggning af vattensjuka marker till hemmanen Asmestad, Aska och Halskhöga i Slaka socken samt Finnerö i St Lars socken af Hane kinds härad och Östergötlands län, upprättad i och för odlingsläns erhållande år 1909.

Afloppografen	Säga i plan och profilteckningar	Stationsnummer från föregående punkt i meter	Grafven			Anmärkningar
			Styr i meter	Stöten i meter	Steg i meter	
<u>A-B-C.</u>	A	-	0.80	1.-	3.40	Här börjar gräfningsarbetet.
	VII	10	0.90	1.-	3.70	Fixpunkt vid VII + 20 ligger
	VIII	100	1.40	1.-	5.20	3.57 m. öfver jämförelseplanet.
	IX	100	1.30	1.-	4.90	
	X	100	1.45	1.-	5.35	
	XI	100	1.40	1.-	5.20	
	XII	100	1.50	1.-	5.50	
	B	36	1.50	1.-	5.50	
	XIII	54	1.45	1.-	5.35	
	XIV	100	1.50	1.-	5.50	Fixpunkt vid C ligger 5.96 m.
	C	100	1.50	1.-	5.50	öfver jämförelseplanet.

Den ur afloppografen upptagna jord- och stenmassan skall läggas minst en meter från grafkanten, till högst en meters höjd öfver markytan och ej med brantare lutning mot grafen än denna egen sida.

I dessutom skall jordmassan så uppläggas eller genomstickas, att ytvattnet från

angränsande mark har fritt aflopp ned i
gräfen.

Linköping den 22 Maj 1909

C. A. Sylvan

Statens landbr. ingenjör.

Förstärkt handskingens litterär red. den,
som tillhöra den af Kongl. Maj: i nådigt
fästställda arkivsystem, intygar

2x officii

C. A. Sylvan

Bilaga I

1695/
10

E _____ 1*0084

Handlingar
angående syn för upptagande af aftrycksrätt
å egor till Åsmeåstad, Åsmeå m.f.
i Slätt och S:t Lars socknar af Hanebrinds härad,
och Östergötlands län.

h. l. 13 80

Protokoll, hållet vid sam-
manträde angående lön
för vattenafledning år 1908.

Den 22 Oktober 1908 instånde sig un-
dertecknad, statens landtbruksingenjör,
hos landbrukaren Axel Danielson å Ås-
mestad för att med stöd af Kongens
Befallningshafvandes hos nedan intagna för-
ordnade härua lön för upplagande af af-
loppograf från vattensjuka marken till
hemmanen Åmestad, Åsken och Halshöga
i Flaka socken samt Timmerö i Petårs
socken af Hålsbunds härad och Östergöt-
lands län; och hade vederbörlige saksägare
genom särskilda kausser (Bilaga A) un-
derrättats om förättningens handläggning
dena dag, med anledning hvare följande
personer vid sammanträdet kommit till-
stådes:

Såsom saksägare: Sökanden: Axel Danielson

för $1\frac{43}{84}$ mantal Åmestad;

Öfriga saksägare: A. P. An-
derson för del i $1/8$ mantal
Halshöga.

Sture Gabriel Bielke för
Timmerö genom förvaltarens
Jacob Blomberg å Sture-
fors enligt fullmakt (Bilaga B).

Såsom godmän: landbrukarna C. A. Da-
nielson i Åmestadslund och
J. G. Johansson i Går-
stads.

§ 1.

Det för förrättningsmannen utfärdade förordnandet / Bilaga C. / upplästes, hvorefter de närvarande tillfrågades, om de hade någon jäfsanmärkning att framställa emot Synemännen, och blef denna fråga med nej besvarad.

§ 2.

Något lagar hinder för förrättningens vidare handläggning ansågs Synemännen icke förefinnas.

§ 3.

Förrättningsmannen hade verkställt nödiga förundersökningar och framlades ett på grund häraf upprättadt koncept förslag till aflöpsgräfvens upptagande, men som gräfvens läge delvis icke kunde bestämmas utan saksägarnas hörande, begafvo sig en synemån och delegare ut på marken.

§ 4.

Efter verkställt undersökning och besigtning af marken der afven Fredrik Andersson a° Halshöga tustådeskom, fortsattes sammanträdet inom hus, hvorvidt förrättningsmannen tillkännagaf att nästa sammanträde komme att i behörig tid kungöras i församlingens samt att detsamma komme att hållas a° samma plats Måndagen den 9 iustunda November kl. 10 förmiddagen.

Ort och dag som ofvann.

På Embes-

tets vägnar

C. A. Sylvan.

Öfverförande gärdsmän:

C. A. Danielsson. J. G. Johansson.

Den 9 November 1908 instånds sig åter förordade bynsmän i Åmnestad på i förordade paragraf uttadt plats och tid i och för slutbehandling af denna förordning, och hade genom kungörelser (Bilaga D) vederbörande sakägare underrättats om förordningens handläggning denna dag.

Vid sammanträdet voro följande personer närvarande:

Aril Danielsson i Åmnestad,
A. P. Jönsson i Stora Aska
genom handlanden K. A. Knuts-
son i Rindöping enligt full-
makt (Bilaga E),
Fredrik Andersson och A. P.
Andersson i Hålsjöga samt
Thure Gabriel Bielke i Åm-
fors genom bokhållaren Adolf
Malmsson enligt fört be-
makt fullmakt.

§ 5.

Upplästes af förordningsmannen
den af bynsmännen efter verkställd jord-
uppskattning upprättade värderingslängden
äfvensom en på grund häraf upprättad kost-
nadsfördelningslängd.

§ 6.

Bestöts de närvarande sakägarna
att till väsendragsregleringens utförande

4
söka erhålla bidrag ur statens odlingsslä-
usefond, hvadan de i ingång följande före-
ning: (Bilaga F.).

§ 7.

Efter verkstānd utredning af alla
de frågor, som under förättningens gång för-
rekommit, afgåro styrelsemedlemmarna sitt ut-
låtande: (Bilaga G.).

§ 8.

Utsågs lantbrukaren Axel Daniels-
son a' Råmstad att emottaga och förvara
handlingar och karta rörande detta företag.

§ 9.

Som intet vidare förkom, tillkänna-
gaf förättningssammansättningen att den med denna
företagning tillnöjde, hvilken vilse af sökande
de eller såsom sökande att anse, men för
talans bevarande derom göra skriftlig an-
mälan hos Konungens Befallningshafvande
i lant förre blocken till a' Råmstad da-
gen herefter samt att, om sådan anmälan
göres eller om sökanden själva vilja blanda
företagningen, skola sökanden iustän-
na de som tillnöjde anmält och såsom i
öfrigt till Håusherrns Håfverdrätt inom sex
månader från denna dag räknadt. Till sist
förklarades förättningen vara avslutad.

Ort och dag som oöfvan.

På Embetets vägnar

C. A. Sylwan.

Biträdande godsmän:

C. A. Danielsson.

J. G. Johansson.

Bilaga H.

Kallelser

Bilaga B.

Föllenabt för innehafvaren, att
vid Sammanträden, som komma att hål-
las angående af Koningens befallnings-
hafvande förordnad syn för upptagande
af aflöpsgraf från vattensjuka marker
till hemmanen Åsmestad, Åska och
Halshöga i Flaka socken samt Timrå,
Rät Lars socken, för min talan och beva-
ka min rätt; godkännande jag ombuds-
lagliga åtgärder.

Årefors den 20 Oktober 1908.

Edith Bielbe.

Grefvinnan Edith Bielbes egenhändli-
ga namnteckning bevitna:

E. Björkman.

Gust. Pettersson.

Bilaga C.

Koningens Befallningshaf-
vandes i Åstergötlands län
resolution på en af Axel
Danielsson i Åsmestad här
gjord ansökning om förordnan-
de för behörig förrättningsman
att enligt gällande lag om dik-
ning m. m. den 20 juni 1879
hålla syn för upptagande af
aflöpsgraf från vattensjuka
marker tillhörande hemmanen
Åsmestad, Åska och Halshöga
i Flaka socken samt Timrå

6

i St. Lars socken, Hålskiuds
härad; Gifven Lüköpings slätt
i Sandskauslät den 4 April
1908.

Konungens Befallningshafvande, som ta-
git undersökningen i öfvervägande, finner skä-
ligt att, med bifall till densamma, härige-
nom förordna Sandbruksingenjören C. O.
Sylvan att, därast laga kilder i öfrigt
icke möter, ifrågasättande förordning i laga
ordning verkställa; skola de detta förord-
nande tillställas Sylvan, som har att om
dessa mottagande hit insända bevis.
Som ofvan.

På Sandshöfdingsämnetets vägnar
C. O. de Frese Johan Lindby.
Bilaga D.

Kungörelse.

Se dan undertecknad, Statens landt-
bruksingenjör, af Konungens Befallnings-
hafvande i läst blifvit förordnad att,
jämligt föreskrifterna i gällande diknings-
lag förse till syn för upptagande af af-
loppsgraf från väteusjuka marker till
Simstads, Ås och Hålsjöga i St. Lars
socken samt Trinerö uti St. Lars socken
och Östergötlands län kommer, i och för
huvudläggning af denna förordning, all-
mänt sammantäckt att hållas hos landt-
brukaren Axel Danielsson a° Simstads
Måndagen den 9 instundande November
kl. 10 förmiddagen; och varda härigenom kal-
lade alla de, som därvid hafva sin egen

7
eller annars rätt att bevakas att vid laga
anses detta sammanträde öfvervara.

Linhöping den 22. Oktober 1908.

C. A. Sylwan.

Uppläst i Klaka sockens kyrka sönda-
gen den 25 Oktober 1908, intygas af
J. A. Pettersen.

Uppläst i St. Lars sockens kyrka sön-
dagen den 25 Oktober 1908, intygas af
C. E. Palmer.

v. p.

Bilaga C.

Förmagt för innehafvaren att vid
handläggning af synförättning, afseende
upptagande af aflöpsgrat från vattensju-
ka marker till hemmanen Rönestad Klaka
och Halshöga i Klaka socken samt Timmerö
i St. Lars socken af Haulands härad och
Östergötlands län, min talen för och min
rätt bevakas hållande jag för giltt hvad om-
budet, afven hvad beträffar öfverenskom-
melser eller förlikningar, å mina vägnar
lagligen gör och låter.

Stora Klaka den 6 November 1908.

A. P. Svenson.

Herr A. P. Svensons egenhändige namn-
teckning bevitnas:

Israel Liljebl.

Carl Andersson.

Bilaga F.

Förening

ingången vid lagligen utlyst sammanträde
i Rönestad, angående syn för vattenaf-
ledning år 1908.

8

Emellan undertecknade, jordegarar,
år i öfverensstämmelse med gällande lag
om dikning m.m. den 20 juni 1879 följän-
de öfverenskommelse träffad:

- 1/ Förbunda vi oss att i enlighet med 37 §
i åberopade dikningslag ingå med i vatten-
afledningsföretaget och att på gemensam
bestånd enligt nedan angifven delnings-
grund upptaga och för framtiden underhål-
la afloppsgrafen A-B-C i fullkom-
lig öfverensstämmelse med det em af för-
rättningsmannen, landbruksingenjör Syl-
van, upprättade förslaget såväl med hän-
syn till plan - som profilritning.
- 2/ Grunden för deltagandet i kostnaden
för afloppsgrafens upptagande och un-
derhåll skall blifva värdet af den förbät-
ring länsmannen åsatt våra marker och som
i den af den upprättade värderingslängden
uttryckes genom i procent angifna repar-
titionstal.
- 3/ Vattenafledningsarbetet i sin helhet
skall vara fullbordadt inom tre år efter
det denna förättning vunnit laga kraft.
- 4/ Besluta vi att tillsätta en arbetsdirek-
tion bestående af landbrukarna Axel An-
drielson i Rönneby, A. P. Svensson i Stora
Åska och A. P. Kuderesson i Hålsjöga med
Fredrik Kuderesson i Hålsjöga till deras
suppleant, och uppdraga vi åt denna ar-
betsdirektion
a) att hos Kungl. Maj:t göra underdånig
anhållan om bidrag ur statens adlingslä-

nefond till företagets utförande i enlighet med en upprättat förslag;

- V b) att med Kungl. Maj:t uppgöra kontrakt om vattenafledningsarbetets utförande inom ofvan bestämd tid och i enlighet med plan, som kan af Kungl. Maj:t godkännas;
- c) att å våra vägnar gräva och uppbära det statslån som salunda på bestämda tider kan erhållas;
- d) att å våra vägnar upptaga lån till för rättningskostnadernas bestridande och arbetets bedrivande intill dess statslånet utfaller;
- e) att ombesörja vattenafledningsarbetets utförande i sin helhet, vare sig arbetet utlämnas på ackord eller på entreprenar, och dervid, om så skulle erfordras, tillkalla skicklig person för arbetets utförande och kontrollering;
- f) att på delagarna utdebitera och af dem uppbära de penningmedel, som kunna erfordras för afloppsgräfvens ifråga upptagande och underhåll; samt
- g) att åfver alla inkomster och utgifter för ordentliga med verifikationer för sedda räkenskaper m.m., som kan vara erforderligt för vattenafledningsarbetets utförande.

V Skeddastad den 9 November 1908.

Nicol Danielsson. A. P. Svensson. F. Andersson.

G. A. A. Knuteson. A. P. Andersson.

Thure Gabriel Piörcke gm. Adolf Magnusson.

Att förestående fördragare och deras ombud egenhändigt underskrifvit och frivilligt in-

gått denna förening, intyga
C. A. Sylvan.

C. A. Danielson.

J. G. Johansson.

Bilaga G.

Utlåtande.

af förrättningsmannen och godsmännen
vid d. n. afseende upptagande af aflopps-
graf från vattensjuka marken till hemman-
nen Åmestad, Åska och Hålsjöga i
Ålaka socken samt Tinnerö i S:t Lars
socken af Hålsjöns härad och Östergöt-
lands län år 1908.

Förrättningen har till ändamål en
laglig utredning för reglering af ett min-
dre bäckdrag, som framgår först i vestlig
och sedan i sydvästlig riktning utmed grän-
sen mellan hemmanen Åmestad och Åska,
i och för korrläggning af dels redan odlad
mark, dels till odling symnerligen tjenlig
ångsmark.

Efter å marken företagna undersök-
ningar och mätningar upprättades förslag-
da förslag till upptagande af afloppsgraf-
ven ifråga, och är afloppsgrafvens läge så-
vidt möjligt förslagd i gränsen mellan hem-
manen Åmestad och Åska. Plankartan
upptager all den mark, som på grund af
sitt höjdläge också för sin korrläggning
vara beroende af bäckdragets reglering.

Öfver afloppsgrafven är profilrit-
ning med sektioner upprättad, och är aflopps-
grafven å plankartan uppdragen med dub-
bla röda linier samt betecknad med F-B.

C. Vid bestämmandet af afloppsdimensioner hafva Synemännen tagit hänsyn såväl till den vattenmängd, som vid flod framrinner i vattendraget som ock till markens beskaffenhet och behaf af torrläggning, aut med förstådt afseende på afloppsgrafvens framtida bestånd. Dimensionerna finnas vid olika afvägningspunkter i metermått angifna å såväl profilritningen som i den till förslaget hörande gräfningslistan.

Belräffande ersättning för skada och intrång, som genom den föreslagna vattendragsregleringen orsakas, så ha Synemännen med stöd af 6 § i gällande lag om dikning m. m. den 20 juni 1879 bestämt:

- / att för mark, som åtgår till afloppsgrafvens uppgrävning eller utvidgning, skall markägaren erhålla en ersättning af sju kronor för hvarje ar;

- / att för mark, som åtgår att längs afloppsgrafvens kanter upplägga den uppgrädda jord- och stennassan, skall markägaren för hvarje ar, som täckes af jordupplag, erhålla en ersättning af tre kronor; samt

- / att dessa ersättningar skola utgå med de belopp, som äro angifna i den af Synemännen upprättade kostnadsfördelingslängden, och hvilka belopp skola markägarna tillgodoräknas vid vattenafledningskostnadernas slutliga fördelning.

Jemlikt föreskrifterna i 40 och 41 §§ dikningslagen hafva Synemännen uppskat-

att den i företaget ingående marken såväl i sitt nuvar eller mindre vattenstånd som och i det skick vi anse den samma blifva föresatt efter aflöpsgrafvens upptagande i enlighet med förslaget.

Med ledning häraf hafva vi upprättat en värderingsplan, i hvilken för hvarje egendom angifves såväl dess nuvarande värde som dess förbättringsvärde, och är efter summan af förbättringsvärdet för hvarje hemman eller lägenhet infördt en repartitionsdel i procent, hvilket angifver hvar och en jord-egares andel i kostnaderna för aflöpsgrafvens upptagande och underhåll.

För öfrigt så synemånen på grund af 43 § i åberopade dikeordningsslag med afseende på utförandet m. m. bestämma:

- /. att aflöpsgrafen F-B-C skall på deltagarnas gemensamma bekostnad enligt ofvann angifven delningsgrund upptagas och för framtiden underhållas i fullkomlig öfverensstämmelse med det nu af förrättningsmannen upprättade förslaget såväl med hänsyn till plan- som profilritning;
- /. att i aflöpsgrafvens upptagande, men icke i densas underhåll ingår anläggandet af byggderågsbron vid B;
- /. att vattenafledningsarbetet skall i sin helhet vara fullbordadt inom tre år efter det denna förättning tagit åt sig laga kraft;
- /. att den uppgräfdade jord- och stammassan skall läggas minst en meter från grafens kant, till högst en meters höjd öfver mark-

- ytan och ej med brantare lutning mot aflopps-
grafven än dennes egen sida.
- f. att jordmassan skall på lämpliga ställen
genomstickas eller så upptagas, att ytvät-
net från angränsande mark har fritt af-
lopp ned i grafven;
- f. att der afloppsgrafven går i gränsskillnad,
skall hvardera rågrannen afstå mark till
halfra afloppsgrafvens utgräfring, och den
ur grafven upptagna jordmassan upplägg-
as på den jordegares markområde från
hvilket den blifvit utgräfd; samt
- f. att kostnaderna för denna förättning sko-
la af samtliga delägare i företaget gäldas
enligt förut angifven delningsgrund, men
en om så skulle erfordras, af sökanden
förskjutas.

Slutligen få synsmännen förklara,
att med denna förättning afses sådan vat-
tenafledning, som anförmåles i andra
kapitlet af gällande dikningslag.

Konstads den 9 November 1908.

C. A. Sylvan.

Biträdande godemän:

C. A. Danielson.

J. G. Johansson.

Vidimons

Ex officio

C. A. Sylvan

och slädförteckning öfver vattenskadad jord, som
kommer att förbättras genom uppstagande af af-
loppsgraf och som tillhör hemmanen Rönnestad,
Iska och Hallsböga i Plaka socken samt Tinn-
verö i S:t Lars socken af Hanskins härad och
Östergötlands län, upprättad vid laga lyn år 1908.

[illegible]

1	2	3	4	5	6	7	8	9	10	11	12	13	14	15	16	17
	Ofterfördt															
72	kärräng						03	-								
73	do						03	50								
74	do						12	-								
75	åker			01	50											
76	do			10	50											
77	do			29	50											
78	do			19	-											
79	do			13	-											
80	do			39	50				1	13	-		33	50		
<u>St Lars socken</u> <u>lägenhet, Tinnerö.</u> <u>Thure Gabriel Bielke.</u>																
81	åker			01	50											
82	do			04	-											
83	do			05	-											
84	do			01	50											
85	do			03	-				15	-						
Summa Samstat den 9 November 1908. C. A. Sylvan. Statens landtbl. inspektör Vidimurus Ex officio 								7	65		4	69	-		26	-

[illegible]

[illegible]

Gräfningslista

för upptagande af aflöpsgraf från vattensjuka markar till hemmans Åmestad, Åska och Hålsjöga i Åska socken samt Finners i St. Lars socken af Haukims härad och Östergötlands län, upprättad vid laga styre år 1908.

Aflöpsgraven	Höjd af plan- och profileringar	Åfstånd från yttre gränd punkt i meter	Grafvens			Anmärkningar
			djup i meter	bredd i meter	släpplängd i meter	
<u>A-B-C</u>	A	—	0.80	1. —	3.40	Här börjar gräfningsarbetet.
	VII	10	0.90	1. —	3.70	
	VIII	100	1.40	1. —	5.20	Fixpunkt vid VIII + 20 ligger 3.57 meter öfver jämförelseplanet.
	IX	100	1.30	1. —	4.90	
	X	100	1.45	1. —	5.35	
	XI	100	1.40	1. —	5.20	
	XII	100	1.50	1. —	5.50	
	B	36	1.50	1. —	5.50	
	XIII	54	1.45	1. —	5.35	
	XIV	100	1.50	1. —	5.50	Fixpunkt vid C ligger 5.96 m. öfver jämförelseplanet.
	C	100	1.50	1. —	5.50	

Den ur aflöpsgraven upptagna jord- och stenmassan skall läggas minst en meter från grafkanten till högst en meters höjd öfver markytan och ej med brantare lutning mot grafven än den hos egen sida. Dessutom skall jordmassan så uppläggas eller genomstickas, att ytvattnet från angränsande mark har fritt aflöpp ned i grafven.

Åmestad den 9 November 1908.

C. P. Sylvan.

Statens lantbr. inspektör.

Vidimans

Ex officio

C. P. Sylvan

Smithsonian State i Landesthansliet den 1 April
1909.

Ex officio

C. O. de Frise

(Stamped)

Vidimus

Ex officio

A. A. S. van

Godkändt d. ⁹⁸10 1911. 3396/11
Bevis

om verkställd afsyning å Tomläggning och ordning af vattenledningen
medan tillkommande hemmanen Årnerstad,
Åska och Kalshagen i Slaka socken samt
Trinnerö i S. Å. Lång socken i Östergötlands
län

✓ Planen af Kungl. Maj:t fastställd den 31 december 1909

Ändring däruti medgifven af

✓ ^{320 kr} Beviljad understöd i form af län från 1909 års utsläpsskatt

✓ Kontrakt om arbetets utförande af Kungl. Väg- och Vattenbyggnadsstyrelsen antaget den
1 juli 1910

✓ ^{Beträffande vattenledningen och utdragen} Fastställd termin för arbetets fullbordande den 1 September 1912

Beräknad kostnad enligt fastställd arbetsplan kr.

Verklig kostnad enligt bestyrkt räkenskapsutdrag kr.

Vid af undertecknad den 10 juli 1911 verkställd besiktning af
^{Beträffande vattenledningen och utdragen}
ofvanskrifna arbete har detsamma befunnits utfördt i öfverensstämmelse med gillad plan
med undantag däraf att byggsedeln nr B,
hvilken utförts med en hävel af stål, ej försedd

Stämpel 0,50

Lösen 1,50

Kronor 2,00

Vänd!



med rustbudd under landfästet. Då excellentis
bottenen under landfästet enligt bifogade af
Landtmåtningsingenjören Sylver utfärdade uttegg
ad af fästet beskaffenhet och då med jämför
stereobildt och en något att emina, för-
ordas arbetets godkännande i den beaktad.
Orsaken till att rustbudd af arbetsmängden under
landfästet ad åpen den, att den byggts fästet
med en annan arbetsplanen fästet.

Ansökan om arbetets godkännande göres hos Kungl. Väg- och Vattenbyggnadsstyrelsen
och bör vid denna ansökan fogas, ~~förutom detta bevis, fullständiga ritningar utvisande huru~~
~~arbetet utförts äfvensom utdrag af räkenskaperna, till riktigheten bestyrkt af landstatstjänsteman~~
~~eller tvänne allmänt kända, trovärdiga personer.~~

Norrköping den 30 sept 1911

John Elmlund

3396

11

Inkom till Östra Väg- och
Vattenbyggnads Distriktets
expedition den 16/7 1911.
Diar. nr. 286

På begäran af arbetsdirektören för
Torrläggning och odling af vatteninjera-
rmarker, bestående hemmanen Åsmu-
stad, Åsken och Halstuga i Måsa socken
samt Timmerö i S. I. Lars socken af
Östergötlands län har undertecknad,
som upprästat förslaget till nämnda
Torrläggningsarbete och därefter i Hög-
radsförslaget angående Besiktningssam-
sen, som skall upprättas, såsom den
delvis lös, undertecknad förhållanden
på platsen, och på jag med anled-
ning häraf till denna meddelat
att marken, der besiktningsten enligt af
Kungl. Maj: i nådighet fastställt
arbetsplan skall upprättas, utgi-
vs af lös den till djup af högst 0.8
meter och att grundmurarna hvi-
la på fast lera, tvadare någon
nästlärda från vinnas är betydligt
huvudsakligen den 15 juli 1911

H. Sylvan
Statens landstr. ingenjör

1695/10

Förbindelse

Undertecknade, delägare i det med lin-
 från odlingslänsfönden undertecknade företa-
 get för anläggning och odling af vänn-
 sjöarna mellan, tillhörande hemmanen
 Årnestad, Åker och Hålsboja i Lilla
 socknen samt Trumans i St. Lars socknen,
 Östergötlands län, om hvilket förtags ut-
 frående kontrakt blifvit denna dag upo-
 säändt med Kungl. Låg- och Fästningsbyggnads-
 styrelsen, å Kungl. Maj:ts och Kungens vägnar,
 förklarar härigenom, som och en beträffande
 odlingsarbete med tegelbrukning eller annan
 verkild brukning, som enligt den fastställda
 arbetsplanen skall verkställas å honom till-
 hörig jord, redublerade arbetsdriftens,
 arbetsman eller byggesman berättigade att,
 direkt berörda arbeten icke blifvit af re-
 dublerade jordägare inom den i oför-
 nämnda kontrakt förklarade tid behörigen
 utförda, för jordägarens beaktad utfrån de-
 namnen.

Årnestad den 21 april 1910.

A. P. Jönsson Axel Danielsson

Bevittnas:

J. M. Öhman
LinköpingE. A. Hansson
Linköping.

1695/10

På begäran af arbetsdirektionen för
läggning och odling af vattenregulerade marken,
tillhörande kommunen Årnestad, Åsken
och Kalsbärg i Skara socken samt Tin-
neri i S. L. Laro socken af Östergötlands
län, har underseende beviljats om
Kontorets nämnda tilläggs-
arbete, och får jag med anledning här-
af dels intyga:

att afslagsgruppen A-B-C å skiften

A-B befunnits, med någon mindre
ändring å linje, förståndigt rep-
tagen i enlighet med af Kungl.

Maj: i fastställt och utslut;

dels förstå:

att af det till nämnda grupp utfrände
af Kungl. Maj: beviljade beloppet
er statens odlingslåneford det må
tillåtas arbetsdirektionen att nu
genast få upptäna 2500 Kronor,
samt

att återstärkas delen af det beviljade
lånebeloppet må i Kungl. Stats-
Kontoret inrättas, intas den vatten-
aflednings- och afdelningsarbetet
i sin beskaffenhet blifvit redovisningen af-
synade och godkända.

Livsköping den 16 April 1910

H. Sylvan
Statens landbruksingenjör