

118-2

H a n d l i n g a r
rörande

Västra Rödja dikningsföretag år 1958
i Godegårds socken,
Östergötlands län,
upprättade vid syneförrättning enligt
vattenlagen åren 1957-58 av
Kurt Dahlgren
Lantbruksingenjör

Innehåller 24 pag.sidor.

Innehållsförteckning.

	Syneprotokoll	sid. 1 - 2
Bilaga 1	Ansökan	" 3 - 4
" 2 a-b	Förordnanden	" 5 - 6
" 3	Förteckning över kallelser	" 7
" 4	Förening	" 8 - 9
	Översiktskarta	" 10
	Utlåtande	" 11 - 14
Bilaga A	Arbetsföreskrifter jämte typritningar	" 15 - 18
" B	Värderingslängd	" 19 - 20
" C	Kostnadsförslag	" 21
" D	Sammanställning över företagets material- och arbetskostnader	" 22
" E	Kostnadsfördelningslängd	" 23
	Sammanställning av förrättningskostnader	" 24

Till handlingarna höra 2 blad ritningar.

Protokoll fört vid sammanträde under syneförrättning enligt vattenlagen för förbättrad avdikning av marker tillhörande Västra Rödja i Godegårds socken, Östergötlands län.

Den 10 mars 1958 klockan 10.00.

Sedan undertecknad förrättningsman på därom gjord ansökan, bilaga 1, av länsstyrelsen förordnats, bilaga 2, att handlägga denna syneförrättning hade sammanträde utsatts att hållas hos lantbrukaren Georg Andersson, Västra Rödja, Degerön, varom särskilda underrättelser blivit utsända enligt bifogade förteckning, bilaga 3.

Till sammanträdet hade infunnit sig,

såsom sökande:

Georg Andersson,

Helge Andersson,

Karl A. Johansson,

Evert Andersson såsom ombud för C.R. Carlssons sterbhus.

§ 1.

Ansökningsomgången om förrättningen samt det på grund härav utfärdade förordnandet upplästes.

§ 2.

Jämv mot förrättningsmannen anmälades ej, ej heller visste denne med sig något jävsförhållande till någon av sakägarna.

§ 3.

Förrättningsmannen framlade plankarta över avdikningsområdet och profilritningar över avloppen samt redogjorde för upprättat dikningsförslag, för beräknade dikningskostnader och förslag till fördelning av kostnaderna.

§ 4.

Beslutades att inga ersättningar för intrång i samband med företagets utförande skulle utgå.

§ 5.

Delägarna träffade överenskommelse angående bl.a. fördelningen av kostnaderna för företagets utförande och underhåll. Även den tidigare icke närvarande delägaren i C.R. Carlssons sterbhus infann sig och undertecknade överenskommelsen. Föreningen, bilaga 4, vitsordades av förrättningsmannen.

§ 6.

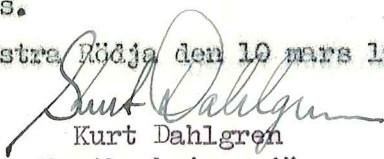
Till styresman för företaget valdes lantbrukaren Georg Andersson, Västra Rödja, Degerön, tel. Degerön 42. Styresmannen fick i uppdrag att mottaga och förvara till företaget hörande kartor och handlingar.

I enlighet med ovannämnda förening, bilaga 4, har styresmannen dessutom fått i uppdrag att söka statsbidrag till företaget, att underteckna de kontrakt och förbindelser, som med anledning av eventuellt beviljat statsunderstöd kunna erfordras, att utkvittera och på delägarna fördela beviljat statsunderstöd.

§ 7.

Sedan förrättningsmannen meddelat att förrättningen komme att avslutas den 15 mars 1958, då förrättningsmannens utlåtande komme att framläggas på lantbruksingenjörskontoret i Linköping, upplästes dagens protokoll, varefter sammanträdet avslutades.

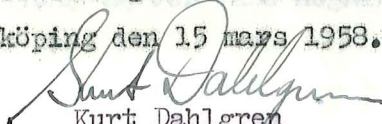
Västra Rödja den 10 mars 1958.


Kurt Dahlgren
Lantbruksingenjör

Den 15 mars 1958 framlades förrättningshandlingarna till påseende på lantbruksingenjörskontoret. Ingen av saktägarna infann sig nämnda dag.

Härmed vore symeförrättningen att betrakta som avslutad.

Linköping den 15 mars 1958.


Kurt Dahlgren

14/53

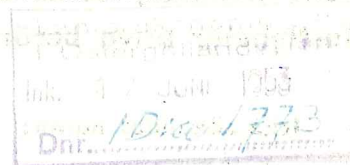
Länsstyrelsen i
Östergötlands län

Ink. - 3 JUL, 1953

Landskansliet

III M 30 03

Insändes till vederbörande lantbruksnämnd.

Till Länsstyrelsen i Östergötlands län.

Härmed anhålles om förordnande för behörig förrättningsman att handlägga syneförrättning enligt 10 kap. vattenlagen för torrläggning av mig tillhörig mark inom Västra Rödja

Gadegårds kommunen och socken(-nar) av Östergötlands län.

Förrättningen avser dikning

här uppgives så fullständigt som möjligt företags beskaffenhet (dikning, åreglering, sjösänkning, invallning e. d.), vidare

c:a 4 ha, avlopps längd c:a 600 m.

företags omfattning (areal som skall torrläggas, avlopps längd o. d.), om flotiled, damm, järnväg, landsväg e. d. beröres m. m.

Närmaste järnvägsstation DejerönMeddelanden om förrättningen ställas till Georg Andersson

Lantbrukare i Rödja Dejerön, Tel. Dejerön 42

titel, namn och fullständig adress samt telefon.

Västra Rödjaden 27 maj 1953

Sökandes namn:

Fastighet:

Georg Andersson för fastighetenVästra Rödja 17C. R. Carlssons stift »genom Evert Andersson »Västra Rödja 12Per JohanssonVästra Rödja 16

LÄNSSTYRELSEN

I

ÖSTERGÖTLANDS LÄN

LANDSKANSLIET

III M 30

1953

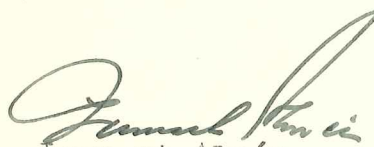
Till Lantbruksingenjören
E.A. Öfverholm

Linköping

På ansökning av lantbrukaren Georg Anders-
son, V. Rödja, Degerön, m.fl.
förrordnar länsstyrelsen härigenom Eder att
i laga ordning verkställa förrättning enligt
10 kap. vattenlagen beträffande ^{fast.} Västra Rödja¹⁷
m.fl./
/1 Godegårds kommun.

Ansökningshandlingen i ärendet bifogas.
Linköpings slott i landskansliet den 24 juli
1953.

På länsstyrelsens vägnar:


E. Hintze
Lennart Almén

Transumt.Bilaga 2 b.

Länsstyrelsen i
Östergötlands län
Ink. 24 JUL. 1957
Landskansliet
III M 25 57

Till

Lantbruksnämnden i Östergötlands län.

Härmed anhålles att lantbruksnämnden måtte föreslå länsstyrelsen att följande förrättningar enligt 10 kap. vattenlagen, för vilka undertecknad förordnats som förrättningsman, måtte överföras på lantbruksingenjören Kurt Dahlgren, Linköping.

Länsstyrelsens
diarienummer

Sökande

III M 30 53

Georg Andersson, V. Rödja, Degerön, m.fl.

Linköping den 25 juni 1957.

Ernst Öfverholm

Lantbruksingenjör

Lantbruksnämnden får till förrättningsman föreslå lantbruksingenjör Kurt Dahlgren i stället för lantbruksingenjör Ernst Öfverholm, Linköping.

Linköping den 25 juni 1957.

På lantbruksnämndens vägnar:

Gunnar Olsson

Bertil Nilsson

III M 25 57

Lantbruksingenjören Kurt Dahlgren

Syréngatan 5 B

LINKÖPING

Länsstyrelsen förordnar härigenom Eder att i laga ordning verkställa förrättning enligt 10 kap. vattenlagen beträffande Västra Rödja 1⁷ m.fl. fastigheter i Godegårds kommun.

För lantbruksingenjören Ernst Öfverholm i Linköping meddelade förordnanden att verkställa ifrågavarande förrättningar återkallas samtidigt härmed.

Ansökningshandlingarna bifogas. Linköping i landskansliet den 27 juli 1957.

På länsstyrelsens vägnar:

S.G. Odéen

Bengt Sjögren

Rätt avskrivet betygar:

....*Bertil Öfverholm*....

F ö r t e c k n i n g

över kallelser angående sammanträde hos lantbrukaren Georg Andersson, V. Rödja, Degerön, måndagen den 10 mars 1958 klockan 10.00, för handläggning av syneförrättning rörande avdikning av mark tillhörande Västra Rödja 1², 1⁶ och 1⁷ i Godegårds socken, vilka kallelser den 17 februari 1958 avsänts till:

Lantbrukaren Georg Andersson,	V. Rödja,	Degerön.
" Sven H. Andersson,	"	"
" Karl A. Johansson,	"	"
C.R. Carlssons stbh,	"	"

Linköping den 17 februari 1958.


Kurt Dahlgren
Lantbruksingenjör

F ö r e n i n g

Undertecknade markägare har denna dag överenskommit följande.

1. Förbinder vi oss att utföra och fullborda Västra Rödja dikningsföretag år 1958 i Godegårds socken i enlighet med ett av lantbruksingenjör K. Dahlgren åren 1957-58 upprättat förslag.
2. Kostnaderna för företagets utförande och underhåll skall fördelas efter följande procenttal.

<u>Fastighet, ägare</u>	<u>Procent</u>
Västra Rödja 1 ² , C.R. Karlssons stbh	24.66
" " 1 ⁶ , Karl Johansson	19.64
" " 1 ⁷ , Helge och Georg Andersson	55.70
	<u>Summa 100.00</u>

3. I enlighet med dessa procenttal upprättas av förrättningsmannen en kostnadsfördelningslängd, efter vilken jämväl förrättningskostnaderna skall fördelas.
4. Arbetet får påbörjas omedelbart och skall vara färdigt till avsyning senast under hösten år 1963.
5. Styresmannen befullmäktigar vi till följande uppdrag:
att söka statsbidrag till företaget,
att underteckna de kontrakt och förbindelser, som med anledning av eventuellt beviljat statsunderstöd, kan erfordras,
att utkvittera och på delägarna fördela beviljat statsunderstöd,
att föra räkenskaper över företagets medel,
att vidtaga alla lämpliga åtgärder för företagets förslagsenliga utförande inom ovan föreskriven tid.

Ovanstående förening godkännes, därest delaktigheten i företagets utförande för fastigheten Västra Rödja 1⁶ begränsas till 1172 kronor. 500 kronor av denna summa utbetalas, när företaget inköpt och betalat erforderliga rör, och resterande del av delaktigheten bestrides när företaget avsynats.

Västra Rödja, Degerön den 10 mars 1958.

..Georg Andersson.....
 ..Helge Andersson.....
 ..Karl Karlsson.....
 ..Karl Johansson.....
 ..Erik Johansson.....

Lämpligheten av ovanstående förening vitsordas:

Sten Carlsson

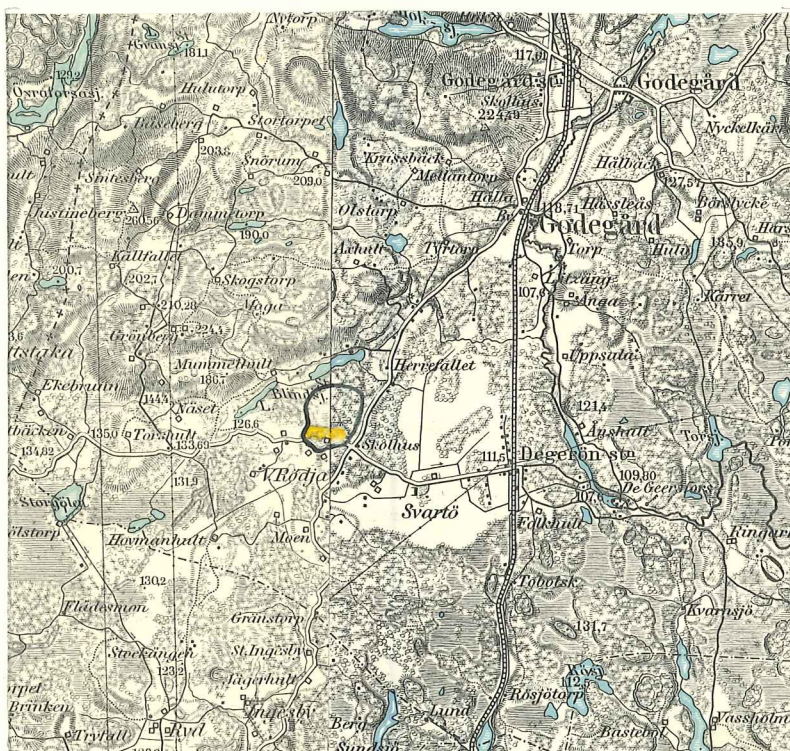


Kartblad: Karlsborg

Finspång

ÖVERSIKTSKARTA.



Skala 1:100000

U t l å t a n d e

angående Västra Rödja dikningsföretag år 1958 i Godegårds socken, Östergötlands län.

Ändamål, läge och omfattning.

Företaget, vars ändamål är att söka vinna bättre torrlägnings- och brukningsmöjligheter för åker- och betesmark, är att hänföra till dikning, varom stadgas i 7 kap. vattenlagen. Mot företagets utförande på sätt i detta utlåtande närmare finnes angivet möter enligt förrättningsmannens förmenande ej laga hinder.

Torrlägningsområdet är beläget inom Motalaströms nederbördsområde nr 67, ca 2.5 km väster om Degeröns järnvägsstation. Läget framgår av bifogad översiktskarta, på vilken torrlägningsområdet utmärks med gul färg, medan nederbördsområdets begränsning utmärks med en blå linje.

Synförrättningen, vilken handlagts utan biträde av godemän, har givits den utsträckning, som sökandena yrkat och som förefintliga fallförhållanden nödvändiggjort. Företaget omfattar sålunda dikessträckan A - B.

Plankarta, profilritningar och höjdsystem.

Över torrlägningsområdet har en plankarta upprättats genom nytmätning. Såsom av företaget beroende har ansetts all mark, som genom dess utförande torrläggas eller vinner möjlighet till förbättrad torrläggning eller brukning. Den mark, som ansetts beroende av företaget har å plankartan begränsats med en blå streckad kurva, inom vilken höjdsiffror anger markytans höjdläge. Rörledning betecknas med en röd linje och brunn med en röd ring. Över avloppen har upprättats profil- och sektionsritningar, som anger förhållandena vid undersökningstillfället och varå de föreskrivna arbetenas detaljer finns åskådliggjorda.

Till ledning vid företagets utförande och underhåll har en fixpunkt inhuggits och denna beskrivs å plan- och profilritningarna. Höjdsystemet har valts godtyckligt och är således icke anslutet till rikets allmänna höjdsystem. Fixpunkterna får icke utan tvingande skäl förstöras. Måste så ske, skall fixpunkten ifråga genom sakkunnig person ersättas med ny sådan.

Vattenmängd och dimensionering.

Dikenas dimensioner har bestämts under antagande av en avrinning av 1.0 l/s.ha. För ett område på ca 20 ha har emellertid beräknats att avrinningen blir endast 0.5 l/s.ha, enär marken kan betecknas såsom infiltrationsmark bestående till stor del av sand och grus. Avrinningen i olika punkter blir då:

Punkt	Nederbördsområdets storlek,	Beräknad normal hög- vattenavrinning,
	ha	l/s
1+58	55	45
3+11	28	28
3+71	23	23
5+15	18.5	18.5
6+14	15	15

Företagets planläggning.

Med anledning av att markerna delvis består av torvjord, vars yta beräknas sjunka i samband med den fortsatta odlingen av marken, har rörledningarna förlagts på relativt stort djup. Detta till trots torde markerna efter ett större antal år ha sjunkit, så att avvattningen enligt detta förslag blir ofullständig.

Broar och trummor.

Allmänna eller enskilda vägar berörs ej av syneförrättningen.

Allmänna intressen berörs icke av företaget.

Ersättningar.

Inga ersättningar skall utgå för intrång i samband med företagets utförande.

Kostnad.

Enligt kostnadsförslaget, bilaga C, har dikningskostnaderna, inberäknat tillägg för arbetets ledning, kontroll och oförutsedda utgifter, men med undantag av förrättningskostnaderna, beräknats till 7.150 kr.

Båtnad och kostnadsfördelning.

Den båtnad, som tillskyndas markerna genom dikningens utförande, har i enlighet med värderingslängden, bilaga B, uppskattats till 5.969 kr.

Dikningskostnaderna skall fördelas på delägarna efter de grunder, som bestämts i den mellan företagets intressenter ingånga föreningen, bilaga 4, vilken fastställles såsom del av detta utlåtande.

Kostnadsfördelningens längden, bilaga E, har upprättats med föreningen som grund och visar vars och ens deltagningsskyldighet såväl i de beräknade kostnaderna, uträknade i kronor (kolumn 5), som i de verkliga kostnaderna, angivna i procent (kolumn 6).

Såsom framgår av föreningen skall emellertid delaktigheten för Västra Rödja 1⁶ i företagets utförande begränsas till båtnadssumman 1.172 kr. Delaktigheten i förrättningskostnaderna berörs ej av denna begränsning. I föreningen har jämväl träffats avtal beträffande tidpunkten för gäldande av nämnda fastighets skuld till företaget.

Vattendomstolsavgift.

Avgift, varom förmäles i vattenlagen 11 kap. 95 §, skall ej erläggas.

Arbetets utförande.

Jämlikt föreskrifterna i vattenlagen 10 kap. 62 § bestämmes ifråga om företaget ytterligare:

att det skall, därest någon av sökandena önskar fullfölja detsamma, utföras i överensstämmelse med bestämmelserna i detta utlåtande med därtill hörande handlingar och ritningar,

att arbetena för företagets utförande bör genom entreprenad överlätas på därför lämplig person på de villkor, som befinner sig för delägarna mest gynnsamma och betryggande. Med entreprenören bör kontrakt i överensstämmelse med detta utlåtande upprättas,

att arbetsföreskrifterna, bilaga A, noga skall efterföljas,

att arbetena må begynna så snart detta utlåtande vunnit laga kraft samt bör vara slutförda senast den 31 december 1963 samt

att företaget skall anses fullbordat, när det avsynats och godkänts av inom länet tjänstgörande lantbruksingenjör.

Framtida underhåll.

Företaget skall underhållas.

Underhållskostnaderna skall fördelas efter samma grund som kostnaderna för företagets utförande. Kostnad för rensningsåtgärd, som föranletts av enskild sakkäres åverkan eller försummelse, uttages dock av denne.

Skötseln av i företaget ingående brunnar åvilar i varje särskilt fall brukaren av den mark, å vilken brunnen är belägen eller, om brunnen är belägen i gräns, brukaren av den mark från vilken vatten avrinner till brunnen.

Organisation.

Företagets angelägenheter skall handhas av en styrelse, som väljes på allmänt sammanträde med delägarna enligt föreskrifterna i vattenlagen 7 kap. 64 §.

Styrelsens åliggande är bl.a.:

att anskaffa lämplig entreprenör,

att själv och genom tillkallad sakkunnig person övervaka, att arbetena utförs i överensstämmelse med förslaget,

att verkställa behövliga utdebiteringar och fördelning av kostnaderna,

att föra räkenskaper över utgifter och handhavda medel,

att ombesörja dikenas vidmakthållande och upprrensning samt

att i övrigt vidtaga alla åtgärder, som kan befrämja arbetets verkställande och vidmakthållande.

Till företaget hörande kartor och handlingar skall förvaras av därtill särskilt utsedd person och av denne hållas tillgängliga för envar, som vill taga del av desamma eller göra avskrifter eller anteckningar.

Företagets namn.

Företaget skall benämnas "Västra Rödja dikningsföretag år 1958".

Besvärshänvisning.

Jämlikt bestämmelserna i vattenlagen 11 kap. 95 § har den, som önskar föra talan mot förrättningen att inom 60 dagar från denna dag ingiva sina till Söderbygdens vattendomstol, Stockholm ställda besvär i tre exemplar. I besvären skall fullständigt upptagas klagandens alla påståenden och skälen därtill. Vid besvären fogas de handlingar klaganden vill åberopa till stöd för ändringssökandet.

Utlåtandets verkställighet.

Därest talan icke anhängiggöres mot syneförrättningen inom föreskriven tid enligt ovan, kommer förrättningen, enär utlåtandet icke skall underställas vattendomstolens prövning, att i enlighet med vattenlagen 10 kap. 75 § vinna laga kraft.

Linköping den 15 mars 1958.


Kurt Dahlgren
Lantbruksingenjör

Arbetsföreskrifter.

Innan arbetet påbörjas, skall förnyad utsättning och avvägning verkställas och grävningstabell upprättas genom lantbruksingenjörens försorg.

Vid företagets utförande skall i tillämplig omfattning nedanstående iakttas:

att i grävningstabell angivna djupsiffror och dagbredder äro beräknade i förhållande till avvägningsnabbarna,

att med djup menas lodräta avståndet från övre kanten av nabben till öppet dikes botten, resp. rörets inre underkant,

att med dagbredd menas öppet dikes bredd i jämnhöjd med övre kanten av avvägningsnabben,

att uppschaktad jord skall läggas minst 1,0 m (vid maskingrävning 2,0 m) från blivande öppet avlopps kanter, med en lutning mot dessa icke överstigande 1:1, varjämte nödiga öppningar för ytvattnets framläppande skola anordnas,

att under byggnadstiden vatten ej får uppdämmas eller påsläppas på sätt, att onödig skada uppstår,

att ras eller förskjutningar, som till äventyrs inträffa, skola avhjälpas och nödiga förstärkningsåtgärder vidtagas,

att vägbana ej utan innehavarens medgivande må användas som upplagsplats för dikesjord,

att genomgrävd vägbana snarast möjligt skall återställas i fullgott skick,

att tegelrörsledning skall utföras av prima tegelrör,

att betongrören till företagets rörledningar godkännas först sedan de underkastats vederbörande lantbruksingenjörs kontroll och därvid befunnits uppfylla gällande bestämmelser ifråga om hållfasthet och täthet,

att rörläggning skall utföras av vid dylika arbeten van och fullt kompetent person,

att tegelrörsledning ej må läggas under sådan årstid, då frost kan befaras,

att betongrörsledning ej må läggas vintertid (under tiden 24/12 - 31/3) utom i undantagsfall efter medgivande av lantbruksingenjören,

att all ur diket upptagen jord skall återfyllas på rören. Där den återfyllda jorden ej räcker till att täcka rören med minst 0.50 m över deras överkant, skall sådan täckning verkställas genom nerskaktning från dikeskanterna,

att rören ej må täckas med jord, förrän avsyning av rörledningen verkställts,

att det första röret för de stammar, som beräknas komma att utnytna i en brunn, skall efter tillsägelse av vederbörande brukare inkopplas vid anläggandet av brunnen ifråga,

att tegelrörsledning skall kopplas i brunn medelst ett betongrör,

att brunnarna utföras i överensstämmelse med vederbörande ritning,
att förrättningens fixpunkter icke utan tvingande skäl må förstöras. Måste så
 ske, skall fixpunkten ifråga genom sakkunnig person ersättas med en ny sådan,
att den som åtagit sig att utföra företaget eller del därav ej må erhålla slut-
 likvid, förrän hans arbete i sin helhet godkänts,
att arbetena skola utföras i överensstämmelse med kontrollantens eventuella
 anvisningar,
att i övrigt arbetena skola utföras med minst den kvalitet som erfordras eller
 vanligen tillämpas för dylika arbeten,
att entreprenören ålägges att taga del av bestämmelserna i denna arbetsbeskriv-
 ning.

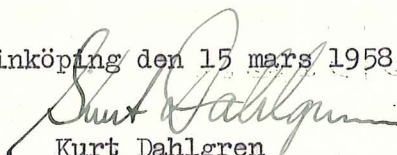
Före maskingrävning skall torrlägningsföretagets styrelse och vederbörande
 entreprenör förvissa sig om huruvida elkablar eller telekablar kunna komma att
 beröras av arbetet.

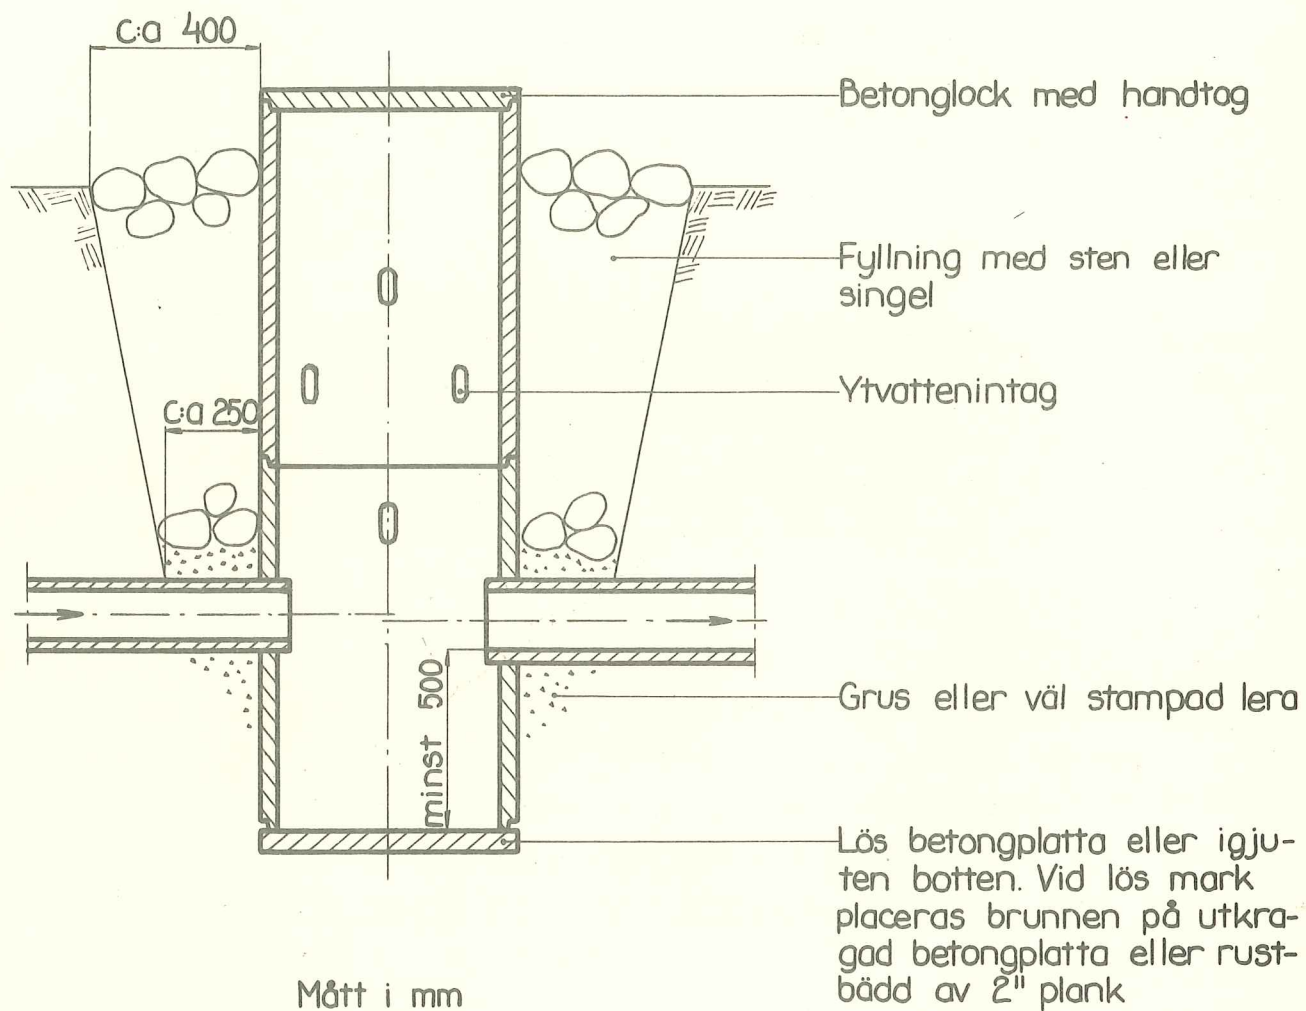
Televerket utmärker vid anmodan kostnadsfritt sina kablar. Hänvändelse sker
 enklast till närmaste telefonstation, som omgående meddelar vederbörande ingen-
 jörskontor.

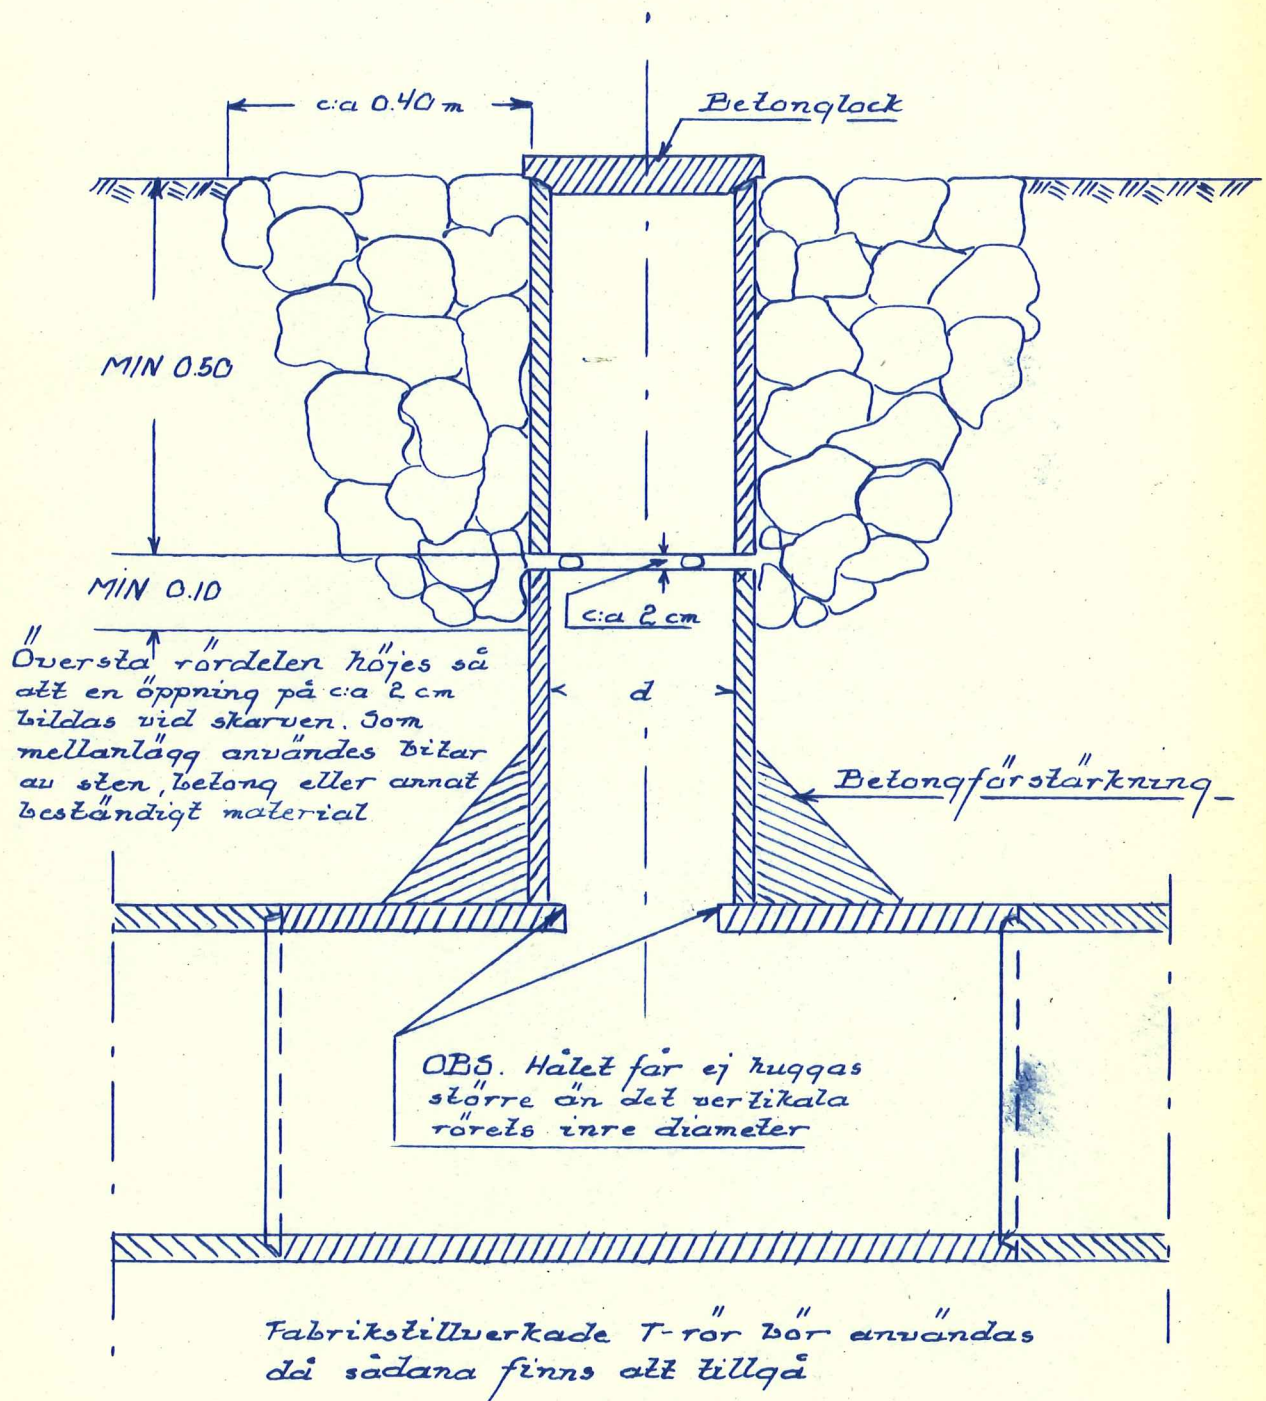
Rörledning skall genom entreprenörens försorg täckas för hand såväl vid
 sidorna om rören som upp till minst 20 cm över rören. Härvid skall försiktighet
 iakttagas så att ledningen icke rubbas ur sitt av kontrollanten godkända läge.
 Måttet 20 cm avser jorden i tilltrampat skick. Jorden får icke vara stenig. Täck-
 ningen, vilken skall utföras snarast möjligt efter det ledningens läggning god-
 känts, skall avsynas och godkännas av beställaren eller kontrollanten innan
 resterande påfyllning verkställles.

Om täckningen för hand icke utförts perfekt och påfyllningen likväl verk-
 ställts, äger beställaren vid slutlikviden - såsom säkerhet under en tid av tre
 år från avsyningen - innehålla 10 procent av den i kostnadsförslaget beräknade
 kostnaden för den rörledningssträcka varom osäkerhet om kvaliteten kan råda.

Linköping den 15 mars 1958.


 Kurt Dahlgren
 Lantbruksingenjör





VÄRDERINGSLÄNGD

Fastighet och ägare Ägobeskrivning	Ägo- figur- nr	Förbättrad mark		Värde pr ha		Båtnad	
		åker, tomt	annan	före	efter	pr ha	pr ägofigur
		hektar	hektar	kronor	kronor	kronor	kronor
<u>Godegårds socken.</u>							
<u>Västra Rödja 1²</u>							
C.R. Karlssons sterbhus							
Betesmark	1		0.08	950	1000	50	4
"	2		0.14	950	"	50	7
Odlingsmark	3		0.38	450	1800	1350	513
"	4		0.20	250	"	1550	310
"	5		0.50	1000	"	800	400
"	6		0.19	550	"	1250	238
Summa			1.49				1.472
<u>Västra Rödja 1⁶</u>							
Karl Johansson							
Betesmark	7		0.18	450	1000	550	99
Åker	8	0.65		550	2200	1650	1.073
Summa		0.65	0.18				1.172
<u>Västra Rödja 1⁷</u>							
Helge Andersson							
Georg Andersson							
Åker	9	0.93		400	2200	1800	1.675
"	10	0.10		700	"	1500	150
"	11	0.30		700	"	1500	450
"	12	0.70		700	"	1500	1.050
Summa		2.03					3.325
<u>Sammandrag.</u>							
<u>Västra Rödja 1²</u>							
C.R. Karlssons sterbhus							
			1.49				1.472
<u>Västra Rödja 1⁶</u>							
Karl Johansson							
		0.65	0.18				1.172
<u>Västra Rödja 1⁷</u>							
Helge Andersson							
Georg Andersson							
		2.03					3.325
Summa		2.68	1.67				5.969

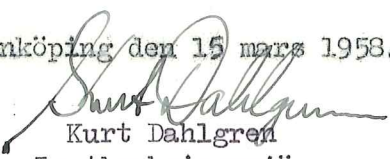

KOSTNADSFÖRSLAG

Läge	Längd m	Arbete, material e. d.	Antal	å-pris kr.	Kostnad kronor	Summa kronor
		<u>Dike A - B.</u>				
0+54 - 1+58	104	12" betongrör	m 104	6:60	687	
1+58 - 5+15	357	10" "	m 357	5:45	1.946	
5+15 - 6+14	99	8" "	m 99	3:50	347	2.980
0+54 - 2	146	Grävning, läggning av rören, samt återfyllning	m 146	4:50	657	
2 - 3+20	120	D:o d:o	m 120	6:-	720	
3+20 - 5+15	195	D:o d:o	m 195	5:-	975	
5+15 - 6+14	99	D:o d:o	m 99	4:-	396	2.748
0+54, 1+58, 2+72, 3+71, 5+15, 6+14		Brunn typ B-1, d = 0.60 m	st 6	140	840	
3+11		Brunn typ B-16, d = 0.20 m	st 1	50	50	890
						6.618
		Tillägges för arbetsledning, oförutsett m.m.				532
		Summa				7.150
Linköping den 15 mars 1958. <i>Kurt Dahlgren</i> Kurt Dahlgren Lantbruksingenjör						

[illegible]

KOSTNADSFÖRSLAG

Läge	Längd m	Arbete, material e. d.	Antal	å-pris kr.	Kostnad kronor	Summa kronor
<u>Sammanställning över företagets material- och arbetskostnader.</u>						
		<u>Dike A - B.</u>				
		12" betongrör	m	104	6:60	687
		10" "	m	357	5:45	1.946
		8" "	m	99	3:50	347
		Grävning, läggning av rören, samt återfyllning	m	560	2.748	2.748
		Brunn typ B-1, d = 0.60 m	st	6	140	840
		" typ B-16, d = 0.20 m	st	1	50	890
		Summa				6.618
Linköping den 15 mars 1958.  Kurt Dahlgren Lantbruksingenjör						

[illegible]

KOSTNADSFÖRDELNINGSLÄNGD

Fastighet Ägare m. m.	Sök. o. likst. = S	Båtnad kronor	Fastighets andel i			Samfällighets andel i gemensamma kostnader procent
			för särskild av- delning beräknad kostnad	för samfällig- heten beräknad kostnad	samfällig- hetens verkliga kostnad	
			kronor	kronor	procent	
1	2	3	4	5	6	7
<u>Godegårds socken</u>						
<u>Västra Rödja 1²</u>						
C.R. Karlssons sterbhus	S	1.472		1.763	24.66	
<u>Västra Rödja 1⁶</u>						
Karl Johansson	S	1.172		1.404	19.64	
<u>Västra Rödja 1⁷</u>						
Helge Andersson	S	3.325		3.983	55.70	
Georg Andersson						
Summa		5.969		7.150	100.00	

Anm.: Beträffande begränsning av delaktigheten stadgas under rubriken "båtnad och kostnadsfördelning" i utlåtandet.

Linköping den 15 mars 1958.


Kurt Dahlgren
Lantbruksingenjör

[illegible]

Sammanställning av förrättningskostnader till
Västra Rödja dikningsföretag år 1958 i Godegårds socken.

Ersättning till statsverket enligt

lantbruksnämndstaxan

266:-

Hantlangning Evert Andersson 9.0 tim.

Georg Andersson 6.5 tim.

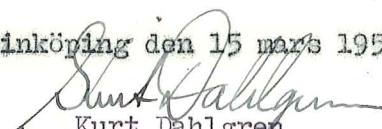
15.5 tim. å 3:50

54:-

Summa

320:-

Linköping den 15 mars 1958.


 Kurt Dahlgren
 Lantbruksingenjör













