

44-1

H a n d l i n g a r
rörande

Killyckans dikningsföretag år 1956
i Ljungs socken, Östergötlands län,
upprättade vid syneförrättning enligt
vattenlagen åren 1955-56 av
Ernst Öfverholm
Lantbruksingenjör

Innehåller 21 pag.sidor.

Innehållsförteckning.

	Syneprotokoll	sid. 1 - 2
Bilaga 1	Ansökan	" 3 - 4
" 2	Förordnande	" 5
" 3	Förteckning över kallelser	" 6
" 4	Fullmakt	" 7
" 5	Förening	" 8 - 9
" 6	Skrivelse till Vägförvaltningen	" 10
	Översiktskarta	" 11
	Utlåtande	" 12 - 14
Bilaga A	Arbets-fixpunktsbeskrivning jämte typritningar	" 15 - 18
" B	Kostnadsförslag	" 19
" C	Kostnadsfördelningslängd	" 20
	Sammanställning av förrättningskostnader	" 21

Till handlingarna höra 1 blad ritningar.

Protokoll fört vid sammanträde under syneförrätt-
ning enligt vattenlagen för förbättrad avdilning
av mark tillhörande

Slättmon, Gillerberga och Stackstorp
i Ljungs socken, Östergötlands län.

Den 24 februari 1956.

Sedan undertecknad förrättningsman på därom gjord ansökan, bilaga 1,
av länsstyrelsen förordnats, bilaga 2, att handlägga denna förrättning,
hade sammanträde utsatts att hållas fredagen den 24 februari 1956
klockan 11,30 hos lantbrukaren August Wigert, Kilen, varom särskilda under-
rättelser utsänts till sakägarna enligt bifogade förteckning, bilaga 3.

Till sammanträdet hade följande sakägare infunnit sig;

såsom sökande:

August Wigert,	ägare av Stackstorp 1 ⁵ (Kilen)
Birger Sääf,	ägare av Gillerberga 2 ⁴ (Killyckan)
Karl Karlsson,	arrendator av Slättmon 2 ¹ , såsom ombud för Gullbergs Häradsallmänning, som äger Slättmon 2 ¹ . Fullmakt, bilaga 4.

Godemän hade icke kallats att biträda vid förrättningen.

§ 1.

Ansökningsom förrättningen samt det på grund därav av länsstyrelsen
utfärdade förordnandet upplästes.

§ 2.

Jäv mot förrättningsmannen anfördes icke och något laga hinder mot
förrättningens handläggning eller mot företagets genomförande ansågs ej
förefinnas.

§ 3.

Förrättningsmannen framlade upprättad karta över de av förrättningen
berörda markerna och profilritning över avloppet, redogjorde för sitt dik-
ningsförslag, för de beräknade kostnaderna och för förslag till fördelning
av dikningskostnaderna.

§ 4.

Träffades överenskommelse angående företagets utförande och för för-
delningen av kostnaderna. Föreningen, bilaga 5, vitsordades av förrätt-
ningsmannen.

§ 5.

Till styresman och aktförvarare för företaget utsågs arrendator Karl Karlsson, Slättmon, Maspelösa.


§ 6.

Förrättningsmannen uppläste arbetsföreskrifter och avgav sitt utlåtande.

§ 7.

Då intet vidare förekom, upplästes dagens protokoll och avslutades syneförrättningen.

Kilen, Maspelösa den 24 februari 1956.

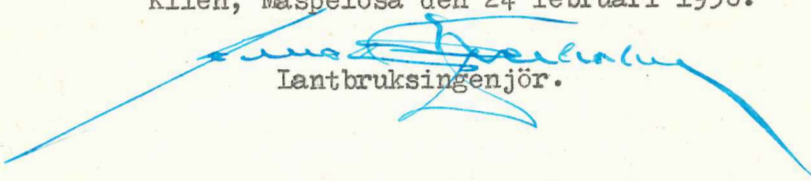

Lantbruksingenjör.

12/55

25/55

Länsstyrelsen i
Östergötlands län

Insändes till vederbörande lantbruksnämnd.

Ink. 15 FEB. 1955

Landskansliet

III M₂ 2 55Ink. 1 JAN. 1955
ID: a 21Till Länsstyrelsen i Östergötlands län.

Härmed anhålles om förordnande för behörig förrättningsman att handlägga syneförrättning enligt 10 kap. vattenlagen för torrläggning av ^{mig}_{oss} tillhörig mark inom Stackstorp, Slätmon och Silberga i socken(-nar) av Östergötlands län.

Förrättningen avser dikningAreal: 3 ha Dikeslängd 400 m.

här uppgives så fullständigt som möjligt företags beskaffenhet (dikning, åreglering, sjösänkning, invallning e. d.), vidare

företags omfattning (areal som skall torrläggas, avloppens längd o. d.), om flotled, damm, järnväg, landsväg e. d. beröres m. m.

Närmaste järnvägsstation MarneboMeddelanden om förrättningen ställes till August Wigert, NilenMarnebo Tel. Hågerås Råby 25

titel, namn och fullständig adress samt telefon.

Länköping 96025Nilen den 2 jan. 19 55

Sökandes namn:

Fastighet:

Aug Wigert för fastigheten Stackstorp 15 (Nilen)
A. Anckerörsen » » Silberga 2^a (Nilalpskan)
Karl Carlsson » » an. av Slätmon 2^a

19/55

LÄNSSTYRELSEN

I

ÖSTERGÖTLANDS LÄN

LANDSKANSLIET

III M 2 55.

Lantbruksingenjören

Ernst Öfverholm


L i n k ö p i n g

På ansökning av August Wigert, Kilen,
Maspelösa, m.fl.

förordnar länsstyrelsen härigenom Eder att
i laga ordning verkställa förrättning enligt
10 kap. vattenlagen beträffande Stackstorp
1⁵ m.fl. fastigheter i Ljungs socken av Vre-
ta klosters kommun.

Ansökningshandlingen i ärendet bifogas.
Linköping i landskansliet den 21 februari
1955.

På länsstyrelsens vägnar:

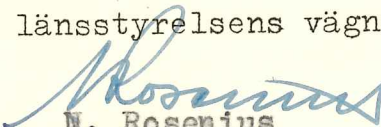
N. Rosenius
E. Hintze


Utan avgift.

Förteckning

över kallelser angående sammanträde hos lantbrukaren August Wigert, Kilen, Maspelösa, fredagen den 24 februari 1956 klockan 11.30 för handläggning av syneförrättning rörande avdikning av mark tillhörande Stackstorp 1⁵, Gillerberga 2⁴ och Slättmon 2¹ i Ljungs socken, vilka kallelser den 17 februari 1956 avsänts till:

lantbrukaren	August Wigert,	Kilen,	Maspelösa
"	Birger Sääf,	Killyckan,	"
Gullbergs Häradsallmänning,			
ordf.	Walfrid Eckers,	St. Sjögestad,	Gullberg
arrendator	Karl Karlsson,	Slättmon,	Maspelösa

Linköping den 17 februari 1956.

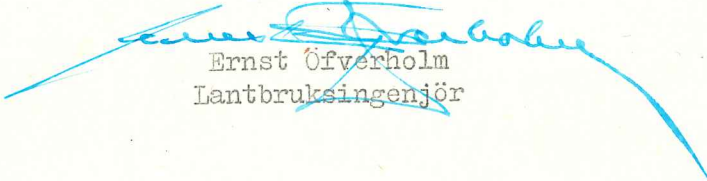
Ernst Öfverholm
Lantbruksingenjör



FULLMAKT

för arrendator Karl Karlsson, Skättuvon
(namn)

(adress)

eller den han i sitt ställe sätter att vid synförrättning enligt vattenlagen för torrläggning av
mark tillhörande Starkstorp 15, Gillerbergs 24
och Skättuvon 21

i Ljungs socken,
Peta Klosters kommun av Östergötlands län
häradsallmänningens

å vägnar föra talan samt ingå förening och göra yrkande, som i 10 kap. 58 §

vattenlagen omförmäles, ävensom att i förekommande fall träffa överenskommelse om fördelning

av kostnaderna för företaget. Ombudets laga åtgärder godkännas.

St. Sjögård den 6 mars februari 1956

Ways Rikens

Bevittnas:

(namn)

(namn)

(adress)

(adress)

TO THE SECRETARY OF THE ARMY

FROM THE SECRETARY OF THE ARMY

SUBJECT: [Illegible]

DATE: [Illegible]

REFERENCE: [Illegible]

REMARKS: [Illegible]

REMARKS: [Illegible]

Förening ingången under syneförrättning enligt vattenlagen för förbättrad avdikning av mark tillhörande Slättmon, Gillerberga och Stackstorp

i Ljungs socken, Östergötlands län.

Undertecknade ha denna dag överenskommit följande.

1. Förbinda vi oss att utföra ifrågavarande dikningsföretag i enlighet med ett av lantbruksingenjören Ernst Öfverholm år 1956 upprättat förslag.
2. Grunden för fördelningen av kostnaderna för företagets utförande och framtida underhåll skall vara följande:

		Fördelningstal
		procent
Slättmon 2 ¹ ,	Gullbergs Härads-allmanning	22,20
Gillerberga 2 ⁴ ,	Birger Sääf	43,49
Stackstorp 1 ⁵ ,	August Wigert	34,31
		100,00

3. Efter denna grund upprättas av förrättningsmannen en kostnadsfördelningslängd, efter vilkens procenttal även förrättningskostnaderna fördelas.
4. Arbetet skall vara färdigt till avsyning senast under hösten år 1960.
5. Företagets styresman befullmäktiga vi till följande uppdrag:
 - att hos lantbruksnämnden söka statsbidrag till företaget,
 - att, därest statsbidrag beviljas, underteckna kontrakt med lantbruksnämnden angående företagets utförande,
 - att utkvittera och på delägarna fördela eventuellt beviljat statsbidrag,
 - att verkställa erforderliga utdebiteringar,
 - att föra räkenskaper över företagets medel,
 - att vidtaga åtgärder för företagets förslagsenliga utförande inom ovan angivna tid.

Kilen, Maspelösa den 24 februari 1956.

..... *Paul Thorsen* för Gullbergs Häradsallmänning

..... *Ing. Wigert*

..... ~~*Ringer Linder*~~

..... *Ringer Linder*

Lämpligheten av förestående förening vitsordas.

..... *Paul Thorsen*

Avskr, E:11

Vägförvaltningen i Östergötlands län.

Vid syneförrättning enligt vattenlagen för torrläggning av mark inom Slättmon 2¹, Stackstorp 1⁵ och Gillerberga 2⁴ i Ljungs socken har befunnits, att dikningsföretaget berör en trumma genom allmänna vägen 1114 Ljung - Hjälmsätter.

Den berörda trumman är belägen c:a 1.100 m nordnordväst om vägskelet omedelbart norr om Råby gård och på sträckan 3+25 - 3+31 i företaget. Den är utförd av 0.50 m betongrör vilka delvis äro spräckta. Trumman ligger för grunt för ovanförliggande marks torrläggning, varför en fördjupning erfordras.


Den nya trumman föreslås att utföras av 12" betongrör i lutning 2:1000 och med bottenlägen nedströms = + 7.05 m och uppströms = + 7.06 m i företagets höjdsystem. Fixpunkt = + 10.99 m, kors i berg c:a 70 m öster om trumman. För anslutning till företagets rörledning föreslås två 0.75 m samlingsbrunnar av betongrör, en på varje sida om vägen.

Till- och avlopp från trumman utgöres av 10" betongrör i samma lutning som trumman.

Jag hemställer, att vägförvaltningen bekostar arbete och material för den nya trumman jämte brunnen nedströms vägen, medan företaget svarar för trumman uppströms vägen.

Anhålls om yttrande jämlikt vattenlagen 10:52.

Linköping den 19 december 1955.

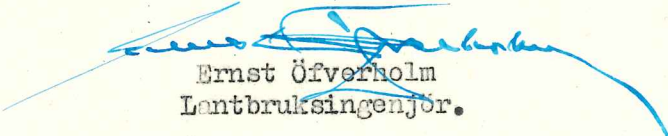
Ernst Öfverholm
Lantbruksingenjör.


Vägförvaltningens yttrande.


Mot ovanstående förslag har vägförvaltningen intet att invända.

Linköping den 2 januari 1956.

VÄGFÖRVALTNINGEN I ÖSTERGÖTLANDS LÄN


Enligt uppdrag:

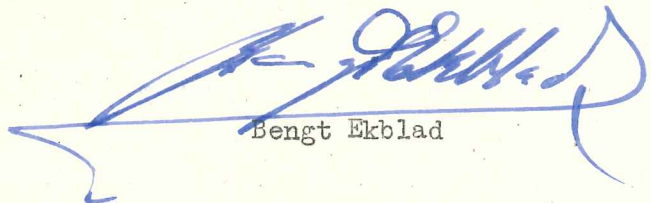
Bengt Ekblad

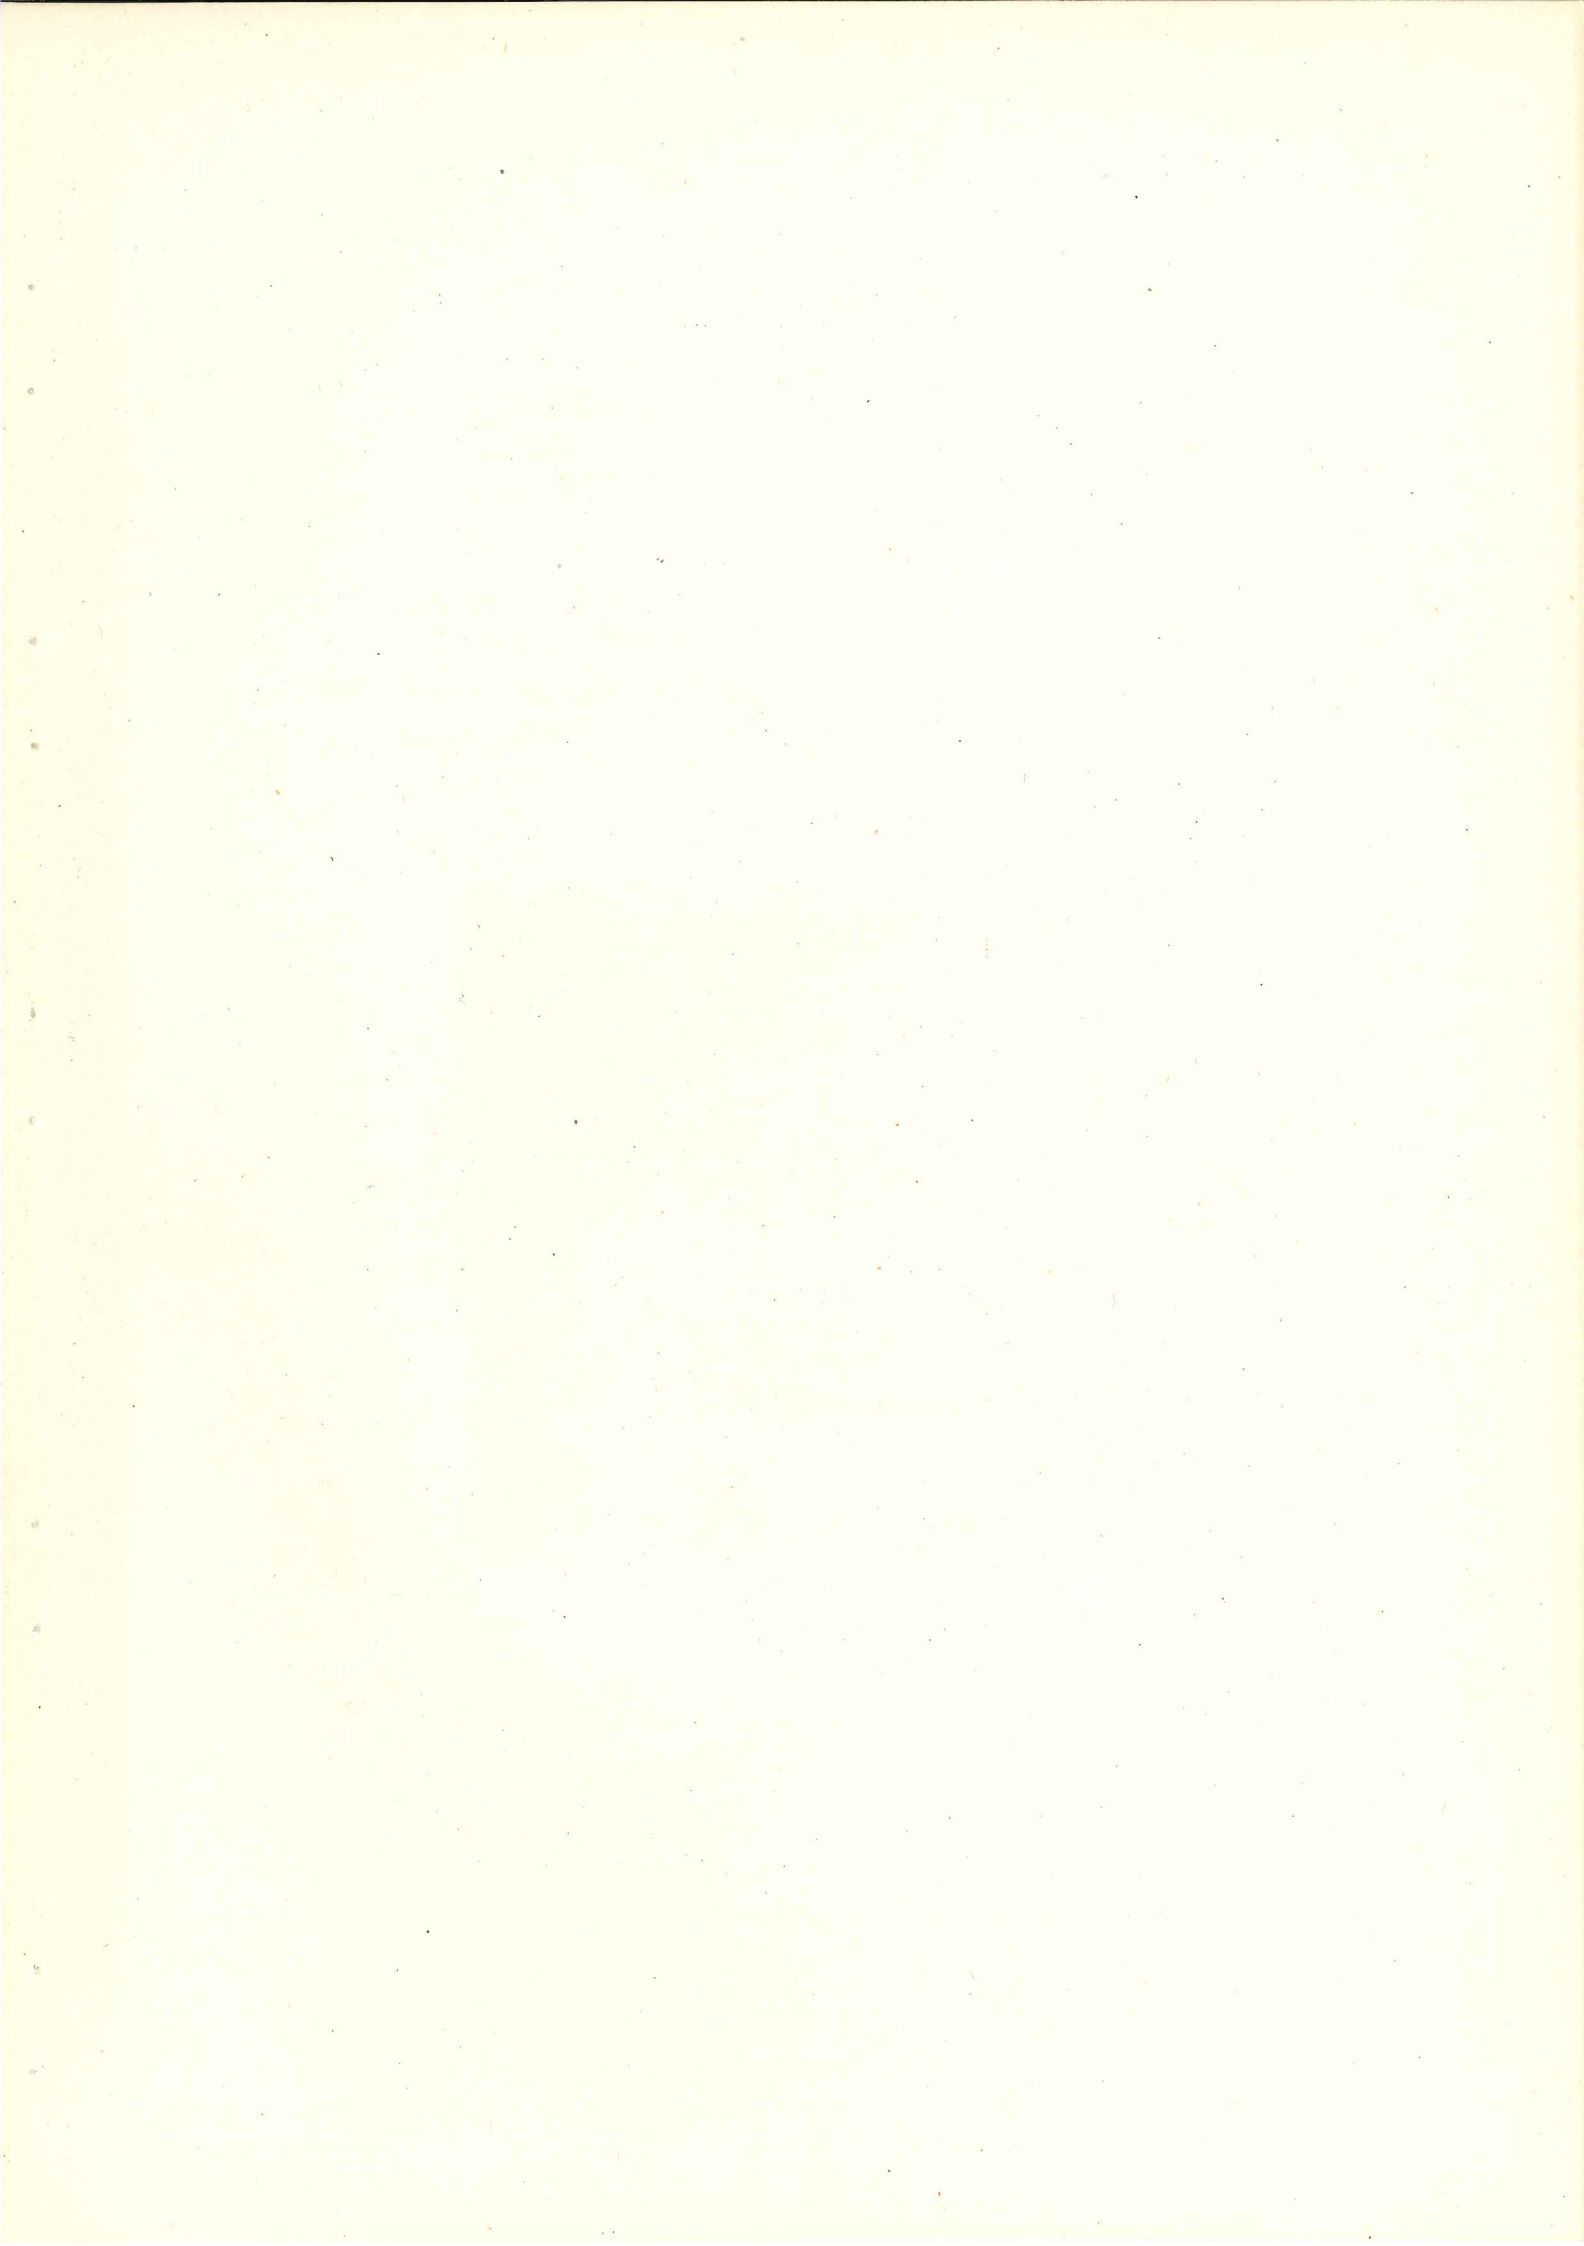

Kartblad: Finspång.

ÖVERSIKTSKARTA.

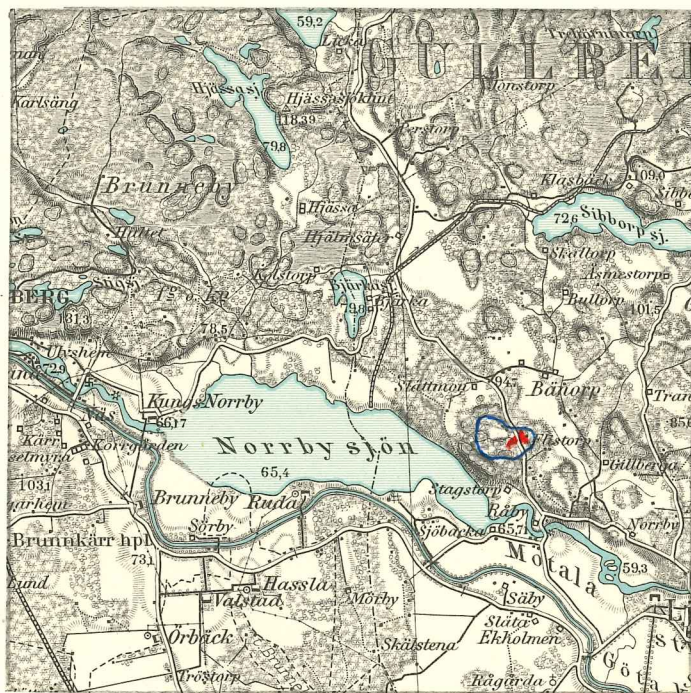

Skala 1:100000

Utlåtande vid syneförrättning enligt vattenlagen för förbättrad utdikning av mark tillhörande Slättmon, Gillerberga och Stackstorp i Ljunga socken, Östergötlands län.

1. Förordnande och handläggning.

Sedan länsstyrelsen i Östergötlands län den 21 februari 1955 förordnat mig att verkställa ifrågavarande syneförrättning, ha undersökningar företagits, varvid intet laga hinder mot förrättningen kunnat utrönas.

2. Läge och omfattning.

Avdikningsområdet är beläget inom Motalaströms nederbördsområde nr 67. Belägenheten framgår av motstående översiktskarta, där torrlägningsområdet utmärkts med röd färg. Företaget är att hänföra till "dikning", varom stadgas i 7 kap. vattenlagen.

3. Plankarta och profilritning.

Över torrlägningsområdet har plankarta upprättats i skala 1:10000. Såsom av dikningen beroende har ansetts all mark, som genom dess utförande torrläggas eller vinner möjlighet till förbättrad torrläggning. Rörledning betecknas med röd linje och brunn med röd ring. Över avloppet har upprättats profilritning, som angiver förhållandena vid undersökningstillfället och varå de föreskrivna arbetenas detaljer finnas åskådliggjorda. Till ledning vid arbetets utförande och underhåll hava fixpunkter inhuggits och beskrivas dessa på plan- och profilritningarna samt i fixpunktsbeskrivningen, bilaga A.

4. Vattenmängd och dimensionering.

Vid punkt	Vattensamlings- områdets storlek hektar	Antagen normal flodvattenavrinning sek.lit.
2+10	40	50
3+5	38	48
3+31	30	38
4+16	29	36
4+50	28	35

Rörledningarnas dimensioner ha beräknats medelst Hessles av Hallin omarbetade formel, varvid K^1 satts = 70 och under antagande av en avrinning av 1.25 sekundliter per hektar.

5. Allmänna intressen.

Av syneförrättningen beröres allmänna vägen 1114 Ljung-Hjälmsätter därigenom att en 12" betongrörsledning föreslagits genom vägen cirka 1100 m nordnordväst om vägskillet omedelbart norr om Råby gård. I skrivelse, bil. 6, till vägförvaltningen i länet ha närmare uppgifter lämnats härom. Vägförvaltningen har å skrivelsen antecknat, att den intet har att erinra mot förslaget. Vägförvaltningen skall sålunda utföra och bekosta rörledningen genom vägen samt

en samlingsbrunn av betongrör, $d = 0.75$ m, nedströms vägen. Det åligger dikningsföretagets styrelse att i god tid till vägmästaren i vägmästareområdet meddela när ledningen genom vägen lämpligen bör utföras.

6. Broar och trummor.

I företaget ingår anläggandet av en rörtrumma av 16" betongrör vid 2+70.

7. Ersättningar.

Inga ersättningar för intrång i samband med dikningsföretagets utförande skola utgå.

8. Kostnad.

Enligt kostnadsförslaget, bilaga B, uppgå kostnaderna för avloppets färdigställande till 4.900 kronor, inberäknat omkring 15 procents tillägg för arbetets tillsyn, oförutsedda utgifter m.m.

9. Kostnadsfördelning.

Kostnaden för dikningen, vilken omfattar dikessträckan A-B, skola fördelas efter de grunder som bestämts i den mellan företagets intressenter ingångna föreningen, bilaga 5, vilken fastställles såsom del av detta utlåtande. Kostnadsfördelningslängden, bilaga C, visar vars och ens deltagningsskyldighet såväl i de beräknade kostnaderna, uträknad i kronor, som i de verkliga kostnaderna angiven i procent.

Förrätningskostnaderna skola fördelas enligt procenttalen i kostnadsfördelningslängdens kolumn 5.

10. Vattendomstolsavgift.

Avgift, varom förmlles i 11 kap. 95 § vattenlagen, skall icke utgå.

11. Arbetets utförande.

Jämlikt bestämmelserna i 10 kap. 62 § vattenlagen bestämmes ifråga om företaget ytterligare:

att det skall, därest sökanden önskar fullfölja detsamma, utföras i noggrann överensstämmelse med bestämmelserna i detta utlåtande med därtill hörande handlingar och ritningar,

att arbetet skall utlämnas på entreprenad åt en eller flera därför lämpliga personer på de villkor, som befinnas för delägarna mest gynnsamma och betryggande.

Med entreprenören bör kontrakt i överensstämmelse med detta utlåtande upprättas,

att till rörledningar och brunnar skola användas rör av fullgod kvalitet,

att under arbetstiden vatten ej får uppdämmas eller påsläppas på sätt att onödigt skada uppstår,

att ras eller förskjutningar, som till äventyrs inträffa, omedelbart skola avhjälpas och nödiga förstärkningsåtgärder vidtagas,

att arbetet skall vara fullbordat senast under hösten år 1960,

att företaget skall anses fullbordat, när det avsynats och godkänts av inom

Länets tjänstgörande lantbruksingenjör samt

att de till ledning vid företagets utförande och underhåll anbragta fixpunkterna ej må rubbas.

12. Framtida underhåll.

För vidmakthållande av det genom företagets utförande ernådda torrläggningsresultatet skola avloppen för framtiden underhållas genom regelbundna rensningar. De till de täckta ledningarna hörande brunnarna skola sålunda rensas minst en gång om året. Underhållskostnaderna skola fördelas efter fördelningstalen i kostnadsfördelningslängdens kolumn 5.

13. Organisation.

Företagets angelägenheter skola handhas av en av intressenterna vald styresman, vilken det bl.a. åligger:

att anskaffa lämplig entreprenör,

att själv och genom tillkallad sakkunnig person övervaka, att arbetena utföras i överensstämmelse med förslaget,

att verkställa behövliga utdebiteringar och fördelning av kostnaderna,

att föra räkenskaper över utgifter och handhavda medel samt

att i övrigt vidtaga alla åtgärder, som kunna befrämja arbetets verkställande och vidmakthållande.

14. Företagets namn.

Företaget skall benämnas "Killyckans dikningsföretag år 1956".

15. Besvärshänvisning.


Jämlikt bestämmelserna i 11 kap. 85 § vattenlagen har den som önskar föra talan mot förrättningen, att inom 60 dagar från denna dag ingiva sina till Söderbygdens vattendomstol, Stockholm, ställda besvär i tre exemplar. I besvären skola fullständigt upptagas klagandens alla påståenden och skälen därtill. Vid besvären fogas de handlingar klaganden vill åberopa till stöd för ändringssökandet.

16. Utlåtandets verkställighet.

Därest inom föreskriven tid enligt mom. 15 talan icke anhängiggöres mot syneförrättningen, kommer den, enär utlåtandet icke skall underställas vattendomstolens prövning, att gå i verkställighet i den ordning, som för laga kraft ägande dom är stadgad.

Kilen pr Maspehösa den 24 februari 1956.

På tjänstens vägnar:

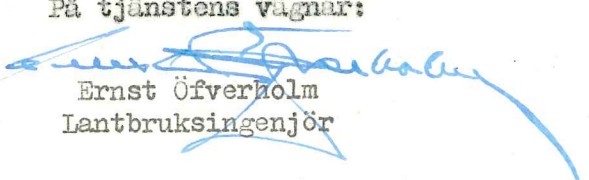
Ernst Öfverholm
Lantbruksingenjör

Arbetsbeskrivning

Innan arbetet påbörjas, skall förnyad utsättning och avvägning verkställas och grävningstabell upprättas genom lantbruksingenjörens försorg.

Vid företagets utförande skall i tillämplig omfattning nedanstående iakttagas:

att i grävningstabell angivna djupsiffror och dagbredder äro beräknade i förhållande till avvägningsnabbarna,

att med djup menas lodrätta avståndet från övre kanten av nabben till öppet dikes botten, resp. rörets inre underkant,

att med dagbredd menas öppet dikes bredd i jämnhöjd med övre kanten av avvägningsnabben,

att uppschaltnad jord skall läggas minst 1,0 m (vid maskingrävning 2,0 m) från blivande öppet avlopps kanter, med en lutning mot dessa icke överstigande 1:1, varjämte nödiga öppningar för ytvattnets framsläppande skola anordnas,

att under arbetstiden vatten ej får uppdämmas eller påsläppas på sätt, att onödig skada uppstår,

att ras eller förskjutningar, som till äventyrs inträffa, skola avhjälpas och nödiga förstärkningsåtgärder vidtagas,

att vägbana ej utan innehavarens medgivande må användas som upplagsplats för dikesjord,

att genomgrävd vägbana snarast möjligt skall återställas i fullgott skick,

att tegelrörsledning skall utföras av prima tegelrör,

att betongrören till företagets rörledningar godkännas först sedan de underkastats vederbörande lantbruksingenjörs kontroll och därvid befunnits uppfylla gillande bestämmelser ifråga om hållfasthet och täthet,

att rörläggning skall utföras av vid dylika arbeten van och fullt kompetent person,

att tegelrörsledning ej må läggas under sådan årstid, då frost kan befaras,

att betongrörsledning ej må läggas vintertid (under tiden 24/12 - 31/3) utom i undantagsfall efter medgivande av lantbruksingenjören,

att all ur diket upptagen jord skall återfyllas på rören. Där den återfyllda jorden ej räcker till att täcka rören med minst 0,50 m över deras överkant, skall sådan täckning verkställas genom nerschaktning från dikeskanterna,


att rören ej må täckas med jord, förrän avsyning av rörledningen verkställts,

att det första röret för de stammar, som beräknas komma att utnyttas i en brunn, skall efter tillsägelse av vederbörande brukare inkopplas vid anläggandet av brunnen ifråga,

att tegelrörsledning skall kopplas i brunn medelst ett betongrör,

att brunnarna utföras i överensstämmelse med vederbörande ritning,
att förrättningsens fixpunkter icke utan tvingande skäl må förstöras. Måste så
 ske, skall fixpunkten ifråga genom sakdunnig person ersättas med en ny sådan,
att den som åtagit sig att utföra företaget eller del därav ej må erhålla slut-
 likvid, förrän hans arbete i sin helhet godkänts,
att arbetena skola utföras i överensstämmelse med kontrollantens eventuella
 anvisningar,
att i övrigt arbetena skola utföras med minst den kvalitet som erfordras eller
 vanligen tillämpas för dylika arbeten,
att entreprenören ålägges att taga del av bestämmelserna i denna arbetsbeskriv-
 ning.


Kilen, Maspelösa den 24 februari 1956.

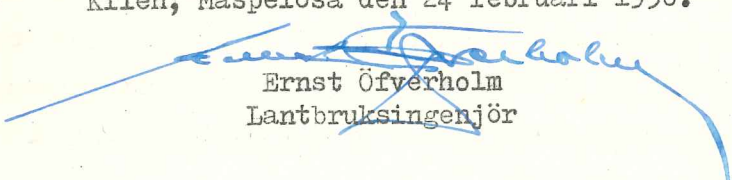
 Ernst Öfverholm
 Lantbruksingenjör


Fixpunktsbeskrivning.

Fixpunkt = + 8.00, kors inlugget i berg 70 m norr om punkt 1+20.

Fixpunkt = + 10.99, kors inlugget i berg 50 m norr om punkt 4+16.

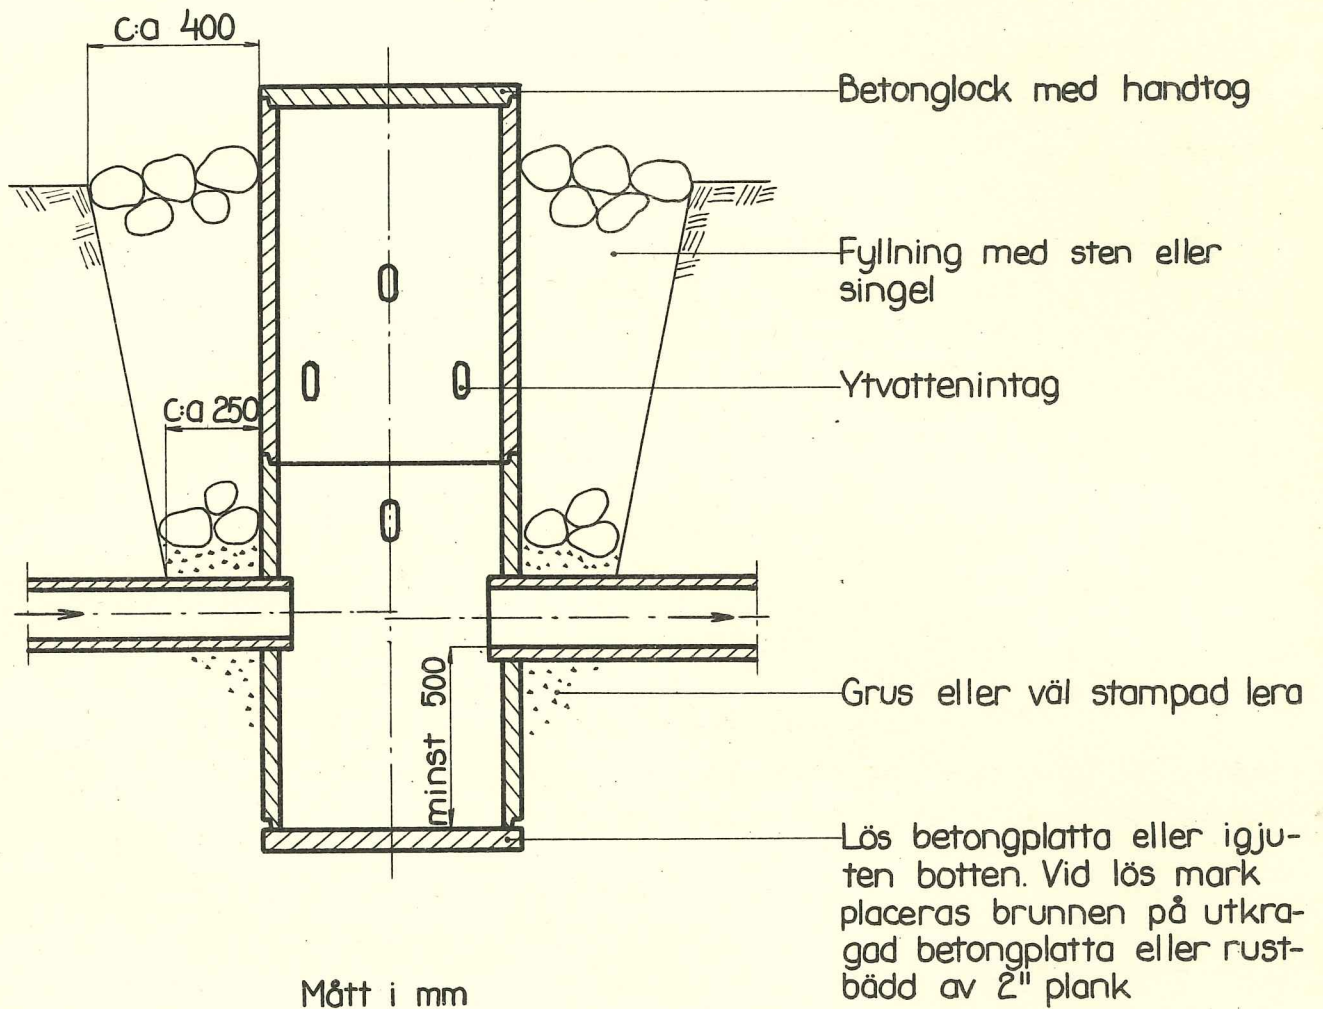

Handwritten text label located above the diagram.

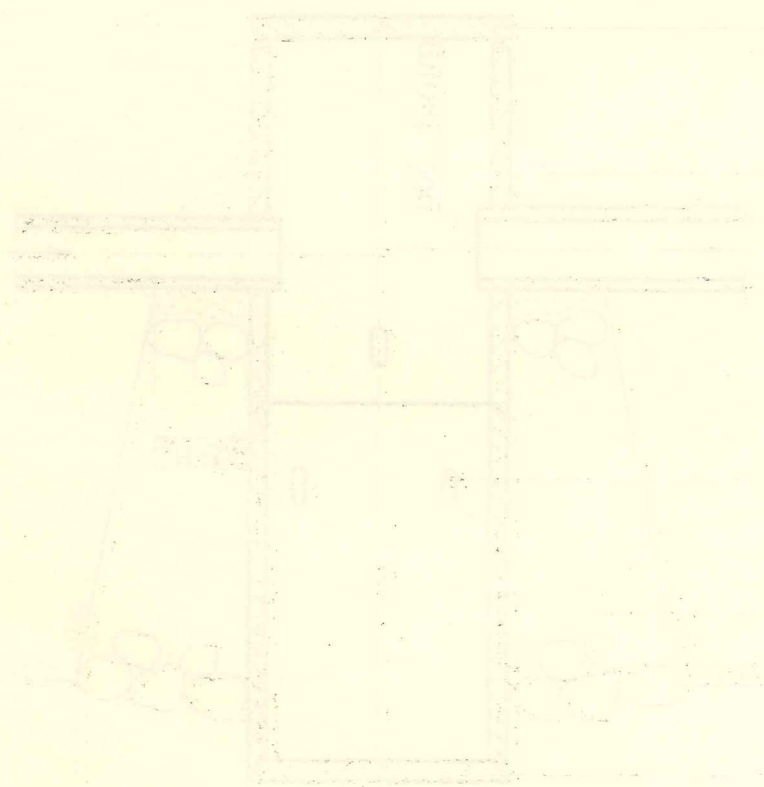

Handwritten text block on the right side of the page, containing several lines of notes or descriptions.

Handwritten text label located to the right of the diagram.

Handwritten text label located below the diagram.


Handwritten text block on the right side of the page, below the previous text.

Handwritten text label located at the bottom right of the diagram area.


Handwritten text label located at the bottom left of the diagram area.

Handwritten text in the first row of the table.
Handwritten text in the second row of the table.
Handwritten text in the third row of the table.
Handwritten text in the fourth row of the table.

Sektion A-A

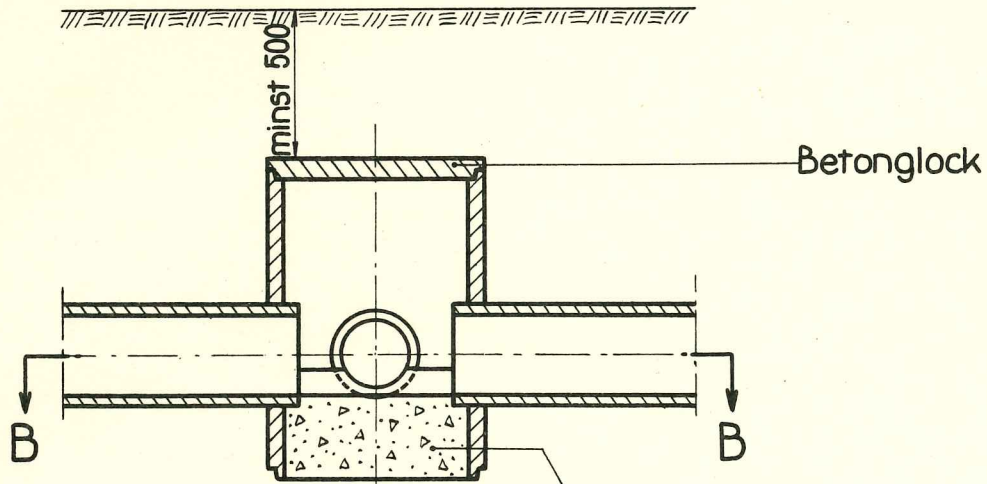

Sektion B-B

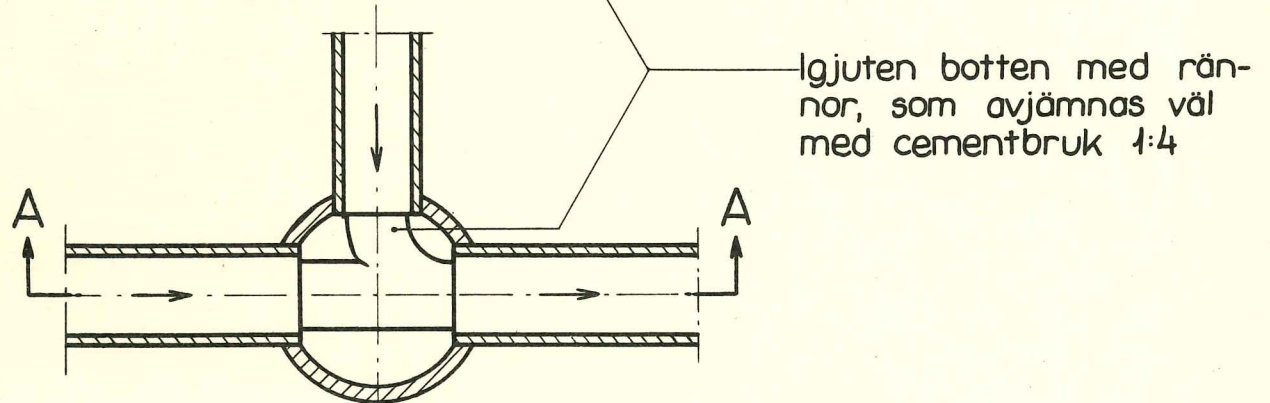


Mått i mm

BRUNN


Typritning B-3

Bilaga 1

Sektion A-A

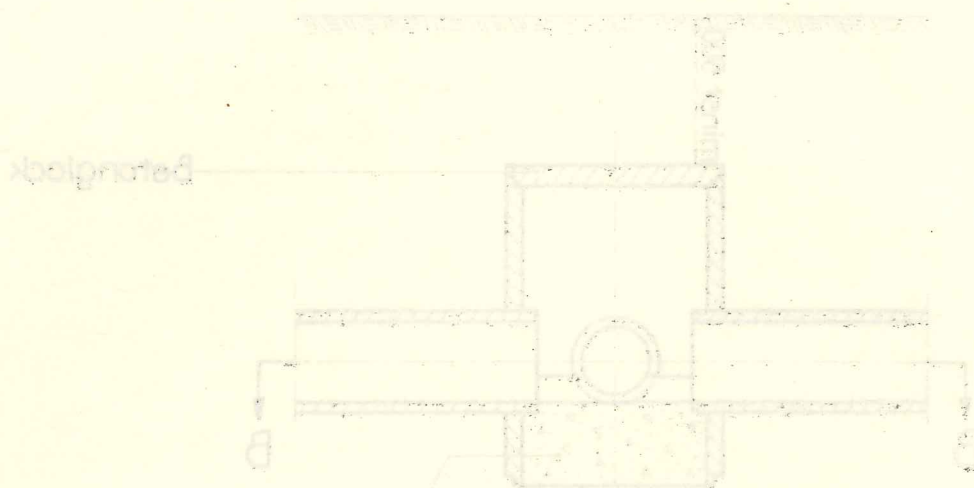


Sektion B-B

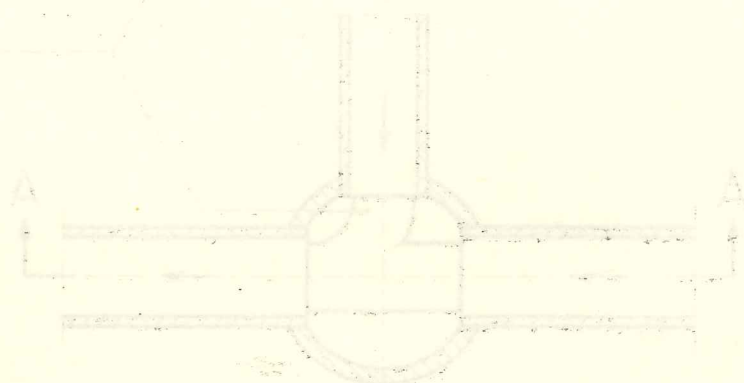


gluten potten med kån-
för som dykarnas väl
med cementbruk i A

Mått i mm

KOSTNADSFÖRSLAG

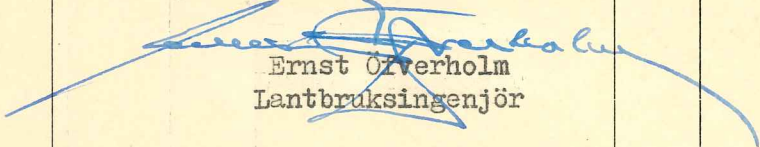Läge	Längd m.	Arbete, material e. d.	Antal	å-pris kr.	Kostnad	Summa
					kronor	kronor
0 - 4+50	450	<u>Diket A-B.</u>				
		10" betongrör m	139	5.50	765	
		8" " m	95	3.50	333	
		6" " m	210	3.-	630	1728
		Grävning för rörledning, rörens läggning, dikesjordens återfyll- ning samt iordningsställande av flödesränna m	210	3.-	630	
		d:o m	60	5.-	300	
		d:o m	24	4.-	96	
		Sprängning o.s.v. m	11	40.-	440	
		Grävning, läggning och återfyll- ning m	139	2.50	348	1814
2+10, 4+50		Brunnar, d = 0.60 m, typ B-3 st	2	70.-	140	
3+5, 4+16		" d = 0.60 m, typ B-1 st	2	140.-	280	
3+31		" d = 0.75 m " " st	1	160.-	160	580
2+70		Iordningsställ. av bro för ut- fartsväg genom läggning av 16" vägrör i flödesrännan				
		16" vägrör m	6	17.-	102	
		Läggning av rören, iordnings- ställande av körbana			100	202
						4324
		Tillägges för oförutsett				576
		Summa				4900
Kilen, Maspelösa den 24 februari 1956.						
 Ernst Överholm Lantbruksingenjör						

KOSTNADSFÖRDELNINGSLÄNGD

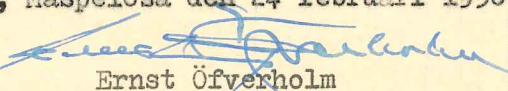Fastighet och ägare m. m. Arbete att utföra	Sök. o. likst. = S	Beräknad kostnad	Summa beräknad kostnad	Andel i för samfälligheten gemensamma kostnader	Samfällighets andel i gemensamma kostnader
		kronor	kronor	procent	procent
1	2	3	4	5	6
<u>Ljungs socken.</u>					
Slättmon 2 ¹ .					
Gullbergs Hårsadsallmänning	S	1088		22.20	
Gillerberga 2 ⁴ .					
Birger Sääf		2131		43.49	
Stackstorp 1 ⁵ .					
August Wigert	S	1681		34.31	
<u>Summa</u>		<u>4900</u>		<u>100.00</u>	
Kilen, Maspelösa den 24 februari 1956.					
 Ernst Öfverholm Lantbruksingenjör					

Fastighet och ägare m. m. Arbete att utföra	Sök. o. likst. = S	Beräknad kostnad	Summa beräknad kostnad	Andel i för samfälligheten gemensamma kostnader	Samfällighets andel i gemensamma kostnader
		kronor	kronor	procent	procent
1	2	3	4	5	6

Sammanställning av förrätningskostnader.

Arvode till statsverket


136

Hantlangning:

Aug. Wigert 13 tim. á 2:75

35:75Summa171:75

Kilen, Maspelösa den 24 februari 1956.

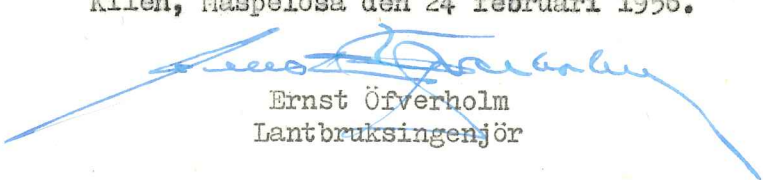
Ernst Öfverholm
Lantbruksingenjör

44-1

RAPPORT över verkställd besiktning

Företagets namn

Killyckans dikningsföretag år 1956

Socken

Ljung

Län

Östergötland

~~XXXXXXXXXX~~ Förtroendeman ~~XXXXXXXXXX~~

Lantbrukaren Karl Karlsson, Slättmon, Maspelösa

Statligt stöd bev. av lbrstn den

Bidrag till utförandet, kr

Bidrag till rensning, kr

Lån, kr

Statligt stöd bev. av lbrnämnden den

Bidrag till utförandet, kr

12 juni 1958

1.570

Arbetsid jml. V. L. 10:62

Förlängning jml. V. L. 7:58

Kontrakterad arbetsid

Kontrakterad arbetsid förlängd till

1.11 1960

Nu tillstyrkes
till utbetalning

av bidrag till utförandet, kr

av bidrag till rensning, kr

av lån, kr

1.570

Besiktning verkställd den

4 juli 1960

Besiktning verkställd av

lantbruksingenjör L. Gustaver

Företaget var utfört enligt det fastställda förslaget och godkännes.

Enligt företedda räkenskaper har företagets slutliga kostnader uppgått till de beräknade.

Linköping den 6 juli 1960.

Lars Gustaver
Lantbruksingenjör

