


Översiktskarta.

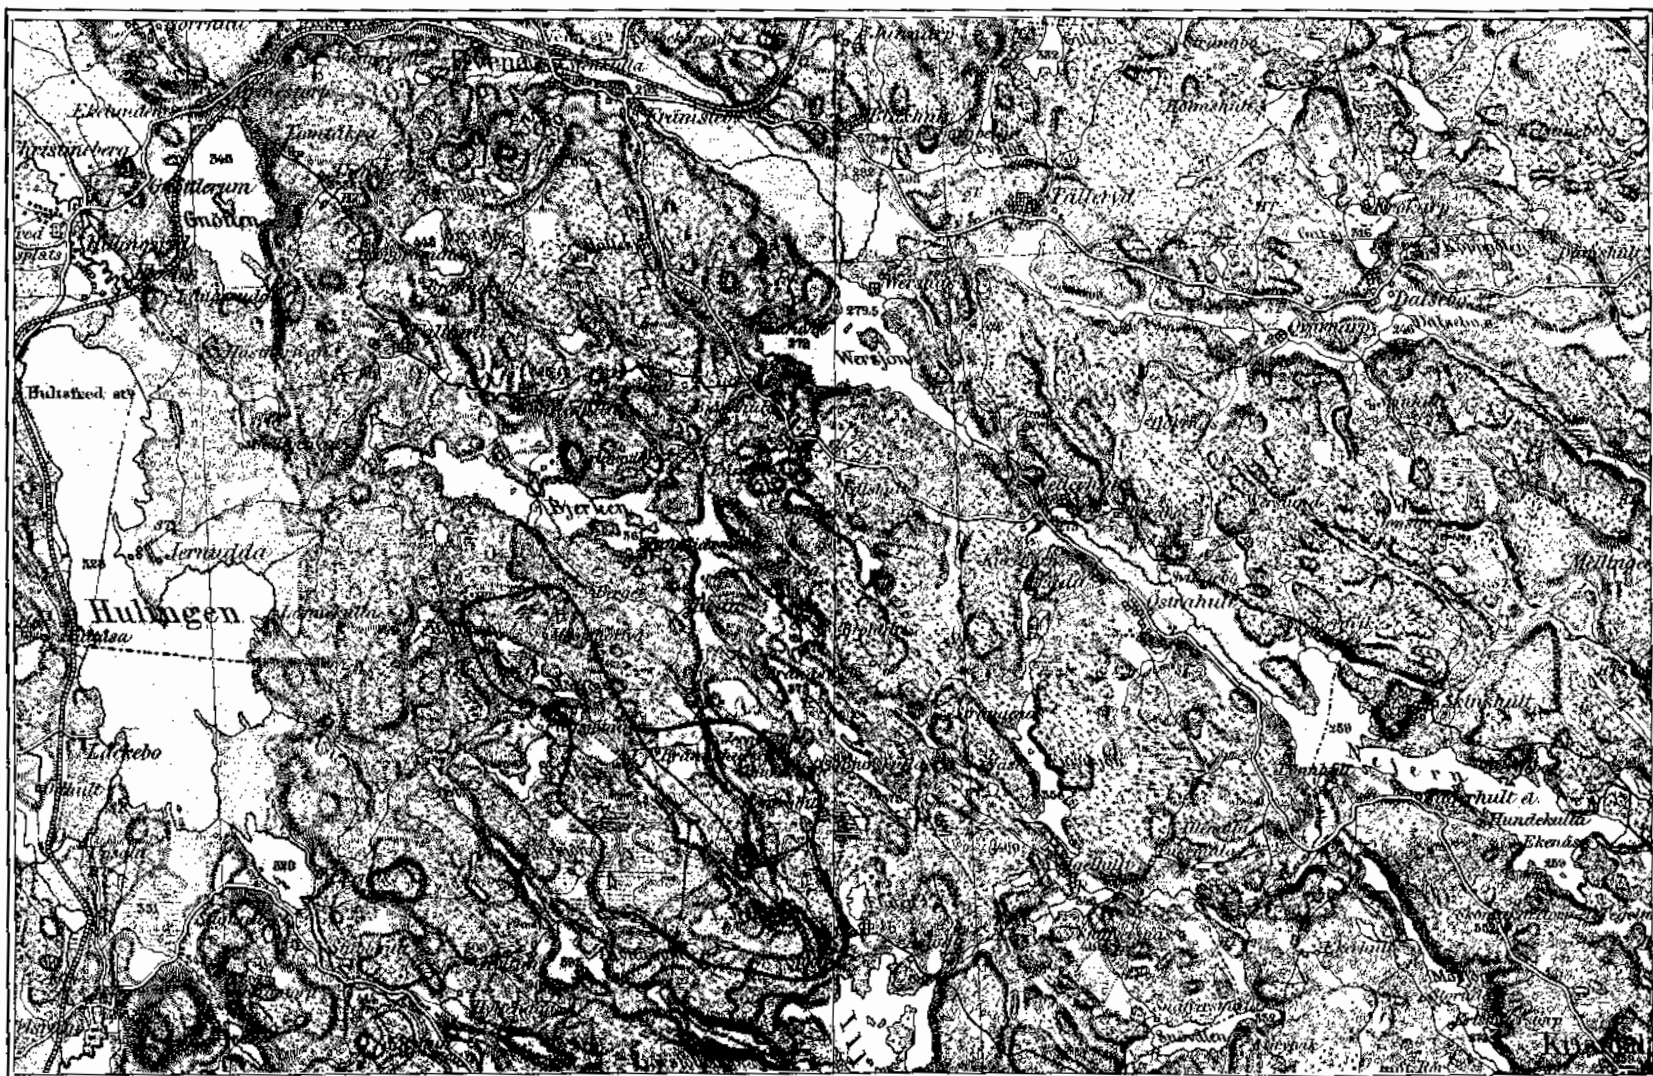

Skala: 1:100000

Kalmar i april 1907
C. J. Kling

Vidmaras
ex officio
C. J. Kling

Utlåtande

Med anledning af föreskrifterna uti senare delar af det för undertecknad den 15 juni 1903 utfärdade förordnandet om föräta syn i alllighet med bestämmelserna i gällande lag om dikning och annan afledning af vatten af den 20 juni 1879 för sänkning af Stora och Lilla Järnåsen samt Spetsjön för förläggning af vattenutskadad mark tillhörig byn Ösjoyle i Kristdala socken och byarna Bodla, Klänstebys och Bjurskulla i Kvenna socken samt byn Hyttan i Mälilla socken af Kalmar län, hvilken synförvärtning blifvit afslutad den 21 mars 1905, får jag afgifva det utlåtande, att ingenting finnes att erinra beträffande företaget i fråga om de i 3 § i Kungl. Kungörelsen af den 31 december 1879 angifna omständigheterna, emå hvarken järnväg eller annan större väg af företaget beröres, ej heller farled eller flötled i vattendraget förekommer ej heller någon sådan mark, som skulle kunna alltså fara för hälsotillståndet i öfren, genom sänkningen kommer i dagen, och ej heller fiske, som är af någon betydelse, genom sänkningen skadas, hvarom för öfrigt vid synförvärtningen icke heller någon erinran blifvit framställd, på grund hvaraf något hinder från det allmännas sida mot företags utförande icke torde kunna anses förekomma.

Kalmar den 10 juni 1907

C. J. Kling

Statens landbruksingenjör

1	2	3	4	5	6	7	8
	18	100	1.50	0.30	4.80	1:1.5	
	19	89	1.55	"	4.95	"	
	a	24	1.50	"	4.80	"	
	b	27	1.45	"	4.65	"	
	20	60	1.60	"	5.10	"	
	21	100	1.55	"	4.95	"	
	22	100	1.55	"	4.95	"	
	23	100	1.65	"	5.25	"	
	24	100	1.50	"	4.80	"	
	25	100	1.60	"	5.10	"	
	26	100	1.70	"	5.40	"	
	27	100	1.50	"	4.80	"	
	a	60	1.35	"	4.35	"	
	28	40	0.90	"	3.00	"	
	a	116	—	"			
<i>Resjägla den 21 mars. 1905</i> <i>C. J. Fehug.</i>							

Bilaga N.
Kostnadsfördelingslängd

Byns namn	Agarens namn	Ingående förbättningsvärde		Delaktighet procent		Skall betala enligt kostnadsförslaget	
		Kr.	öre	%	Kr.	öre	
1	2	3	4	5	6	7	
Boda	För lösen af vännverket						
	Johan Jonsson	107	50	1.62	28	84	
	återföres						

1	2	3	4	5	6	7
	öfverfördt					
Främskebys	Lars Danielsson	37	45	0.56		9 97
"	L. J. Dahlin	24	90	0.37		6 38
Bjurskulla	Karl Jonsson	40	80	0.62		11 04
"	Guðaf. Andersson	78	16	1.18		21 00
"	Iren Jonsson	53	65	0.81		14 42
"	Lampåldat till Bjurskulla	36	56	0.55		9 79
Asjögle	Aug. Johansson	130	244	19.66		349 95
"	N. J. Svensson	73	956	11.16		198 65
"	M. P. Karlsson	43	230	6.37		113 38
"	N. J. Svensson och					
"	M. P. Karlsson	13	1607	19.86		353 51
"	A. A. Johansson och					
"	J. A. Nilsson	59	865	9.04		160 91
"	J. A. Nilsson	75	697	11.43		203 45
"	Iren Karlsson	35	879	5.42		96 48
"	Johan Hyekman	44	073	6.65		118 37
"	Nils Larsson	25	79	0.39		6 94
"	Åxel Nilsson	29	53	0.45		8 01
	Lampåldat till Asjögle by	18	372	2.77		49 31
Höylta	N. J. Nilsson	18	96	0.29		5 16
"	A. F. Pettersson	3	75	0.06		1 07
"	Aug. Pettersson	41	63	0.63		11 21
"	Lampåldat till Höyl- ta by	7	19	0.11		1 96
	Summa	66	2510	100.00		1780 00
	Tot dikes F-H.					
Asjögle	Aug. Johansson	19	150	6.49		118 77
	N. J. Svensson	16	430	5.57		101 93
	A. P. Karlsson	4	50	0.15		2 75
	öfverföres					

1	2	3	4	5	6	7
	öfverföddt					
Asjögle	J. A. Nilsson	480 00	16.26	297 56		
"	Iren Karlsson	333 00	11.28	206 42		
"	Johan Wyckman	937 90	31.77	581 39		
"	Nils Larsson	102 00	3.45	63 14		
"	Neel Nilsson	117 00	3.96	72 47		
"	Lampfäldt till As- jögle by	337 20	11.42	208 98		
Høyta	N. J. Nilsson	75 50	2.56	46 85		
"	M. I. Pettersson	15 00	0.51	9 33		
"	Aug. Pettersson	165 30	5.60	102 48		
"	Lampfäldt till Høy- ta by	28 80	0.98	17 93		
"	Summa	2952 20	100.00	1830 00		
	Löi riket E - F - G.					
Asjögle	Aug. Johansson	910 73	24.16	147 38		
"	N. J. Larsson	618 37	16.41	100 10		
"	M. P. Karlsson	201 75	5.35	32 63		
"	N. P. Karlsson och					
"	N. J. Irensson	444 10	11.78	71 86		
"	J. A. Nilsson	182 44	4.84	29 52		
"	Iren Karlsson	427 98	11.36	69 30		
"	Johan Wyckman	664 31	17.62	107 48		
"	Nils Larsson	38 86	1.03	6 28		
"	Neel Nilsson	44 53	1.18	7 20		
"	Lampfäldt till As- jögle by	128 22	3.40	20 74		
Høyta	N. J. Nilsson	28 65	0.76	4 64		
"	M. I. Pettersson	5 67	0.15	9 1		
"	Aug. Pettersson	62 82	1.67	10 19		
	öfverföddt					

1	2	3	4	5	6	7
Hylta	öfverfördt Samsfärdat till Hyl- ta by	10 87	0.29			1 77
	Summa	3769 30	100.00			610 00
	<u>För diket C-D.</u>					
Asjögle	Aug. Johansson	1439 65	19.08			114 48
"	N. J. Svensson	828 37	10.98			65 88
"	N. P. Karlsson	533 62	7.07			42 42
"	N. P. Karlsson och					
"	N. J. Svensson	1662 74	22.03			132 18
"	N. J. Johansson och					
"	J. A. Nilsson	756 40	10.02			60 12
"	J. A. Nilsson	956 32	12.67			76 02
"	Lenn Karlsson	453 28	6.01			36 06
"	Johan Wyckman	536 83	7.38			44 28
"	Nils Larsson	32 58	0.43			2 58
"	Accl Nilsson	37 33	0.49			2 94
"	Samsfärdat till Å- sjögle by	199 48	2.64			15 84
Hylta	N. J. Nilsson	24 01	0.32			1 92
"	N. E. Pettersson	4 76	0.06			36
"	Aug. Pettersson	52 63	0.70			4 20
"	Samsfärdat till Hyl- ta by	9 10	0.12			72
	Summa	7547 10	100.00			600 00
	<u>För diket A-B.</u>					
Broda	Johan Jonsson	125 00	1.62			17 50
Främsby	Lars Danielsson	43 50	0.56			6 05
	L. J. Dahlén	29 00	0.38			4 10
	öfverföres					

1	2	3	4	5	6	7
	afverföad					
Främteby	Karl Jönsson	47	50	0.63		6 70
Bjurshälla	Gustaf Andersson	90	90	1.18		12 74
"	Iren Jönsson	62	42	0.81		8 75
"	Lampfärdt till Bjurshälla by	42	50	0.55		5 94
Sjögle	Aug. Johansson	151	4 77	19.66		212 33
"	N. J. Svensson	86	09	11.16		120 53
"	N. P. Karlsson	49	20	6.38		68 90
"	N. J. Svensson och					
"	N. P. Karlsson	15	30 56	19.86		214 49
"	L. A. Johansson och					
"	J. A. Nilsson	69	6 28	9.04		97 63
"	J. A. Nilsson	88	0 30	11.42		123 33
"	Iren Karlsson	41	7 22	5.41		58 43
"	Johan Ryckman	51	2 55	6.65		71 82
"	Nils Larsson	30	00	0.39		4 21
"	Beel Nilsson	34	39	0.45		4 86
"	Lampfärdt till Sjögle by	21	3 64	2.77		29 92
Hylta	N. J. Nilsson	22	09	0.29		3 13
"	N. L. Pettersson	4	40	0.06		65
"	Aug Pettersson	48	43	0.63		6 80
"	Lampfärdt till Hylta by	8	38	0.11		1 19
	Summa	770	5 10	100.00		1080 00
	En förärringskostnader m. m.					
Bröda	Johan Jönsson	12	5 00	1.16		6 09
Främteby	Lars Danielsson	43	50	0.40		2 10
"	L. J. Dahlén	29	00	0.27		1 42
	afverföres					

1	2	3	4	5	6	7
	öfrefördat					
Främstaby	Karl Jönsson	47 50		0.44		2 31
Bjurskulla	Gustaf Andersson	90 90		0.85		4 46
"	Iven Jönsson	62 40		0.58		3 05
"	Lampäldt till Bjurskulla	42 50		0.40		2 10
Asjögle	Aug. Johansson	1895 40		17.64		92 66
"	N. J. Jönsson	1128 00		10.50		55 15
"	N. P. Karlsson	569 00		5.50		27 84
"	N. J. Jönsson och					
"	N. P. Karlsson	1734 60		16.14		84 78
"	L. A. Johansson och					
"	J. A. Nilsson	756 40		7.04		36 98
"	J. A. Nilsson	1283 40		11.94		62 72
"	Iven Karlsson	729 00		6.79		35 67
"	Johan Wyckman	1245 70		11.59		60 88
"	Kils Larsson	102 00		0.95		4 99
"	Reel Nilsson	117 00		1.09		5 73
"	Lampäldt till Asjögle by	459 20		4.27		22 43
Heggeta	N. J. Nilsson	75 50		0.70		3 68
"	N. F. Pettersson	15 00		0.14		74
"	Aug. Pettersson	165 30		1.54		8 09
"	Lampäldt till Hyl-fa by	28 80		0.27		1 42
	<u>Summa</u>	10745 70		100.00		525 29

Asjögle den 21 mars 1905
C. J. Kling
A. L. Peterson J. A. Jönsson
A. R. Carlsson.

Bilaga O.
Utlåtande

afgifvet vid syneförättning afseende sankning af Stora och Lilla Jernsjön samt Sjötsjön för förläggning af vattenutskadad mark tillhörig byn Åsjögle i Kristdala socken och byarne Boda, Fråusteby och Bjurskulla i Harena socken samt byn Hylsta i Målilla socken af Kalmar län åren 1904 - 1905.

Ifrågavarande företag är på grund af bestämmelserna i §§ 12 och 13 af gällande lag om dikning och annan afledning af vatten af den 20 juni 1879 än ännu såsom vattenafledning och efter att genom nysgrävning och reglering af afloppet från ifrågavarande sjöar försläggat kringliggande vattendränkt mark tillhörig sökandena och de personer, som med sökandena gjort gemensamt sak, till det djup, lagen medgifver.

Under sommaren 1904 påbörjades förretningen, i det att för försläggets uppgående nödiga afvägringar, jordborrningar, grävningar och mätningar af förämningsmannen verkställdes. Härvid har nu den mark, som genom företaget utförande kommer att tillskyndas nytta, genom nymätning blifvit i särskild hänsyn bifogad plankarta affattad.

Begränsningskurvan är genom afvägning
 utsatt och så beräknad, att de nedom-
 nämnda kurva belägna jordområdena efter
 skedd sättnings och med afdrag för nödigt
 affall ej kunna förläggas till det lageli-
 ga djupet af 1.2 meter. Genom särskilda pe-
 lingar i spårre och vid desamma strän-
 der hafva de genom sänkning uppkom-
 mande landvinningarna så vidt möjligt
 varit blifvit uppmätta, och å plankartan
 finnes den blifvande sjöstranden beteck-
 nad med en blå linie.

Sedan flera af intressenterna i före-
 taget vid sammanträdet den 25 okto-
 ber 1904 genom särskild af synemännens
 utsordad förering (se protokollets bila-
 ga F) med sökandena gjort gemensam
 sak förefinnes den i § 13 af ofvannämnda
 dikningslag föreskrifna majoriteten för
 förättningen. När värdet af den jord-
 förbättring, som erhålles genom företaget in-
 utförande, stiger till mer än dubbelt
 mot fulla värdet af vattenverken, före-
 finnes ej heller sådant hinder, som i 17
 § af samma lag omnämnas.

Såsom förättningen afser sjösänkning
 hafva delägarna att beakta de härvid
 gällande föreskrifterna i afseende på
 skyldigheten att, innan arbetet påbörjas,
 vinna tillåtelse från det allmännas sida
 till dess verkställande.

Så att kunna förlägga den ifrågava-
 rande marken är det fört och framt
 nödvändigt, att en vid Stora Jernsjön be-

lågen hålldamm alldeles utrifves
samt att fallit för Broda bys vattenverk
förändras på sätt profileringens ut-
visar. Ägarne till ofvannämnde håll-
damm hafva sått att under vinter-
tid uppdamma vattnet i sjöarne och
efter behof använda detsamma.

Däremot skall dammen stå öppen
under hela vegetationsperioden. Som
vattentillgången för vattenverken ge-
nom hålldammens utrifning blifver
i hög grad försämrad och då vid vär-
deringen visat sig, att vattenverken
under nuvarande förhållanden en-
dast kunna ränta och amortera
de för desamma nedlagda anlägg-
ningskostnaderna, så bestämma
syndemånen, att dikningskyldige
skola lösa vattenverken i sin helhet,
och erinras de dikningskyldige om
den rätt, de enligt 19§ i gällande dik-
ningslag äga att lösa nödigt utmål,
för den handling de efter förtagets ut-
förande ämnat förändra vattenverken
och begagna sig af desamma. Detta
utmål finnes i karten och i ägobeskrif-
ningen utsatt och betecknad med
figur N:1 och utgöres af till den befint-
liga sågen nu hörande utmål.

Uppdämning vid ofvannämnde håll-
damm är såsom redan blifvit sagdt,
största hindret för utdikningsföretaget,
och alla de ågor, som i närliggande
flankarta finnas affstade, äro i mer

och mindre män för sin förläggning
beroende af denna damm. Att detta
är förhållandet synes af den i profilen
uppdragna linien för högvattenstän-
det, men kan äfven på följande sätt
bevisas.

Om nämligen vattenytan efter upp-
dämningen bildade så vågrät plan;
så kunde man låta genom en enkel
afvägning bestämma den s. k. hydrau-
tiska uppdämningslinien d. v. s. af-
ståndet till den punkt, där den genom
konst höjda vattenytan skulle sam-
manträffa med det ursprungliga vat-
tendraget, men då så ej är förhållan-
det utan den uppdämda vattenytan
bildar en kurva, som bestämmer den
den hydrauliska uppdämningshöj-
den, hvars ändpunkt ligger längre
uppstöms än den hydrostatiska, må-
ste särskilda beräkningar därför göras.

Om därvid användes den i Beckers
arbete: "Der Wasserbau in seinem ganzen
Umfange" förekommande formel:
$$a = \frac{2 \times H}{I}$$
 där H är uppdämningshöjden

öfver den ursprungliga vattenytan och
 I relativa fallet så blir, räknadt
från Lilla Jernsjön $a = \frac{2 \times 1.0}{0.00075} = 2666$ meter,

hvilket således är den hydrauliska
uppdämningslängden, räknad från
ofvannämnda sjö. Då afståndet mel-
lan Lilla Jernsjön och Spetsjön endast

år 1700 ^{måste} måtte det också vara bevisadt,
än äfven markerna kring Spetsjön
ej kunna förläggas med mindre ifrå-
gavarande härdam utlifres.

Verk och byggnader hafva af syns-
männen blifvit värderade i befint-
ligt skick och värdena finnas an-
gifna i det upprättade värderings-
instrumentet (bilaga K).

Lösesumman för vattenverken skall
af dikeeringskyldige betalas efter
följande beräkning.

Nedre verk (se värderingsinstrument) Kr.	810.00
50 % förhöjning	405.00
Öfre verk (se värderingsinstrument)	210.00
50 % förhöjning	105.00
För damm och runt af dammsätt	100.00
50 % förhöjning	50.00
För alfuket	100.00

Summa Kronor 1780.00

Vilja dikeeringskyldige lösa utmål
skola de dessutom för den å plan-
kartan med N:1 betecknade figuren
betala 40 kronor jämte 50 % förhöjning
därå: 20 kronor, eller hela lösesum-
man 1840 kronor.

Vid bestämmandet af de nya di-
kenas dimensioner hafva synsmän-
nen tagit hänsyn till såväl den
vattenmängd, som vid flöden fram-
rinner i diken, som och till mark-
ens affall och beskaffenhet i ofrigt
under iakttagande af att den vat-
tenskadade marken efter gräfning-

ens utförande bliver afdikad til an-
dammålsenligt och i lag med gifvet djup
samt an dikenna om möjligt icke för
framtiden komma an til sitt bestånd to-
tas

På grund af nederbødsforholdene i
denne trakt har afstrømmingen ved flod-
tid for afløppet mellem Spitsjøen og Lilla
Jærnsjøen beräknats til 80 liter i sekunden
per kvadratkilometer af vattensamlings-
området samt for afløppet fra Lilla og
Stora Jærnsjøen til 70 liter i sekunden per
kvadratkilometer af vattensamlingsom-
rådet.

Sidolutningen har på grund af markens
beskaffenhet blifvit bestånd til 1:1.5 med
undantag for de stæmme, der berg fore-
kommer, på hvilke strækker sidolutning-
en bliver 1:0.1. Den erforderlige botten-
bredden har som her nedan beräknats
med anvendende af hastighedsformelen
 $v = c \sqrt{RT}$, där v är vatnets medelha-
stighet, R är hydrauliska medeldjupet
och T är fallet på længdenhet samt $c =$
$$\frac{23 + \frac{0.00155}{J} + \frac{1}{n}}{1 + \left(23 + \frac{0.00155}{J}\right) \frac{n}{\sqrt{R}}}$$
, (friktionskoefficienten
 $n = 0.027$).

För diket A-B.

Vattensamlingsområde = 11.3 kvadratkilometer

Vattemängd an afföra = 0.80 kubikmeter i
sekunden

Högste tillåtna vattendjup = 0.8 meter

$J = 1.0 : 1000$.

Sidolutning = 1:1.5 | Sidolutning = 1:0.1

Bottenbredd = 0.6 meter | Bottenbredd = 1.5 meter.

För diket C - D.

Vattensamlingsområde = 9.4 kvadratkilometer.

Vattenmängd att afföra = 0.66 kubikmeter
i sekunden.

Högsta tillåtna vattendjup = 0.8 meter.

$I = 1.0 : 1000.$

Sidolutning = 1:1.5

Sidolutning = 1:0.1

Bottenbredd = 0.5 meter

Bottenbredd = 1.5 meter.

För diket E - F - G.

Vattensamlingsområde = 8.1 kvadratkilometer

Vattenmängd att afföra = 0.64 kubikmeter
i sekunden.

Högsta tillåtna vattendjup = 0.8 meter

$I = 2.0 : 1000.$

Sidolutning = 1:1.5

Bottenbredd = 0.3 meter

För diket F - H.

Vattensamlingsområde = 8.0 kvadratkilo-
meter

Vattenmängd att afföra = 0.64 kubikme-
ter i sekunden.

Högsta tillåtna vattendjup = 0.9 meter.

$I = 0.6 : 1000.$

Sidolutning = 1:1.5

Sidolutning = 1:0.1

Bottenbredd = 0.3 meter

Bottenbredd = 1.2 meter.

Dimensionerna för dikena finnas vid de olika afvägningspunkterna uti metermått angifna såväl på profilritningarna som i hithörande gräfningslista (Bilaga M).

De på plankartan upptagna åsområdena hafva af styremännen i enlighet med bestämmelserna i 40 och

4/ § 4 i gældende dikeeringslag blifvit
oppestakattende ikke bløt i site muva-
rende. Men och mindre vattenka-
dade tillstånd utan öfven samt-
ligt blifvit äsatta det värde, som vi
nu, nu desamma böra erhålla ef-
ter företaget utförande i enlighet med
nu uppsattade förslaget. Skulle den
nu af synnermarinen gjorda grade-
ringen af bandedningen efter före-
tagets utförande visa sig till magus
skada hafva blifvit riktigt beräknad,
erinnas delagarne om den sän, de
enligt § 6 i ofvannämnda dikeerings-
lag äga nu efter företaget utförande
erhålla ny uppskattning af godfö-
rättningsvärdet i dessa marker.

Med bedrning af den nu skeddä
uppskattningen, hafva synnermarinen
uppsattat en värderingslängd / bilaga
H/, hvilken för hvarje ägare uppta-
ger agofignurernas både nuvarande
och blifvande värde samt häraf be-
räknade förbättringsvärde.

Erstatning för jord, som ätgä till gräp-
ning af diken, är i särskild jorder-
statningslängd / bilaga G / angifven.
Erstatning för intäkt, som af den upp-
kastade dikesjorden förorsakas, skall af
dikeingskyldige, så länge dikesbank-
arne kvarligga, alligen gäldas med
6% af värdet i den jord, de upptaga.
Dessa värde skall af treerne ofärdige män
uppskattas inom ett år efter det före-

Taget blifvit fullbordadt. Dessa personer
skola utses: en af diknings skyldige,
en af den jordägare, som ersättning
fordrar och den tredje af de två för-
ut utsedde. Den uppskattning, som
tvänne af dessa personer biträda skan-
gålla. Med deras beslut skola jorda-
gare ovillkorligen låta sig röja och
saken får icke dragas inför domstol.
Vilja diknings skyldige hellre bort-
skaffa den uppskattade jorden, äga de
därtill rätt.

Kostnaden för upptagandet af af-
lappsdikerna samt för lösen af väten.
verken har fördelats på hvarje jordlä-
genhet efter den nytta, derma an-
ses kunna få af företaget och hvars
och ens betalningsskyldighet finnes
i enlighet med 2. och 3 §§ i gällan-
de dikningslag angifven i en sär-
skild bifogad kostnadsfördelnings-
längd (bilaga N), där repartitionstal
finnas utsatta, hvilka tal i procent
uttrycka med huru stor del hvar
och en jordägare skall ingå i de
olika kostnaderna för förväggnings-
arbetet.

I enlighet med § 43 i förut åberopade
dikningslag få synemännen i öf-
rigt bestämma:

1. att företaget i enlighet med förut
omtalade grunder skall utföras
i fullkomlig öfverensstämmelse
med det nu uppräntade förslaget

såväl med hänsyn till plan- som profi-
lritning;

1. att arbetet skall vara påbörjadt inom
två (2) år efter det denna förordning
vunnit laga kraft samt vara fullbör-
dad senast tre (3) år efter dess
början.

1. att den uppkastade dikesjorden
ej får laggas närmare diket än
än 1.2 meter och ej gifvas brau-
tare lutning mot diket än detsam-
mas egen sida;

1. att öppningar genom dikebankar-
ne vid kanalens sidor skola upp-
tagas på minst två feetionde me-
ter samt på alla ställen, där diken
utnytna, så att ytvattnet må kün-
na frut urinna;

1. att den uppkastade dikesjorden
får af jordägaren frut disponeras,
men skall, därest han detta ej
vill, på gemensam bekostnad bort-
föras eller utplaneras, såvida dik-
ningsstyldige ej föredraga att be-
tala afgäld för deusammes kvarlig-
gande.

1. att blifvande rensningar skola fö-
retagas, så ofta behöfvet det påkallas,
eller då någon af jordägarna det för-
drar och med tvemme ojäfrige män
styrker behöfvet däraf;

1. att kostnaderna för denna förord-
ning skola af delägarna gemen-
samt gäldas enligt kostnadsfödel-

ningelängden, men nu, om så skal-
le erfordras af sökanden och de
personer, som med honom hafva
gjort gemensam sak, genast förskju-
tas.

Asjögle den 21 mars 1905

C. J. Teling

A. L. Pettersson J. A. Ivarsson

A. R. Carlsson

Likheten med originalhandlingar-
ne intygas

ex officio

C. J. Teling

All någon missnöjesanmälan mot
ifrågavarande förättning ej blifvit
intill denna dag härstädes in-
gifven; intygas Kalmar i landskans-
liet den 20 september 1905

ex officio

Karl Massberg.

Förstämde afskriftens likhet med originalhandling-
arne intygas

ex officio

C. J. Teling

har kostnaden beräknats sålunda:

för vattenafledning m. m. kronor 7.155:29

" odling och tegdikning " 3.223:10

Summa kronor 10.378:39

egande intressenterna att, där de så önska, från odling
utesluta ägofiguren 246.

Stockholm den 9 februari 1909

P. H. Hillman