


Kopia

Översiktskarta

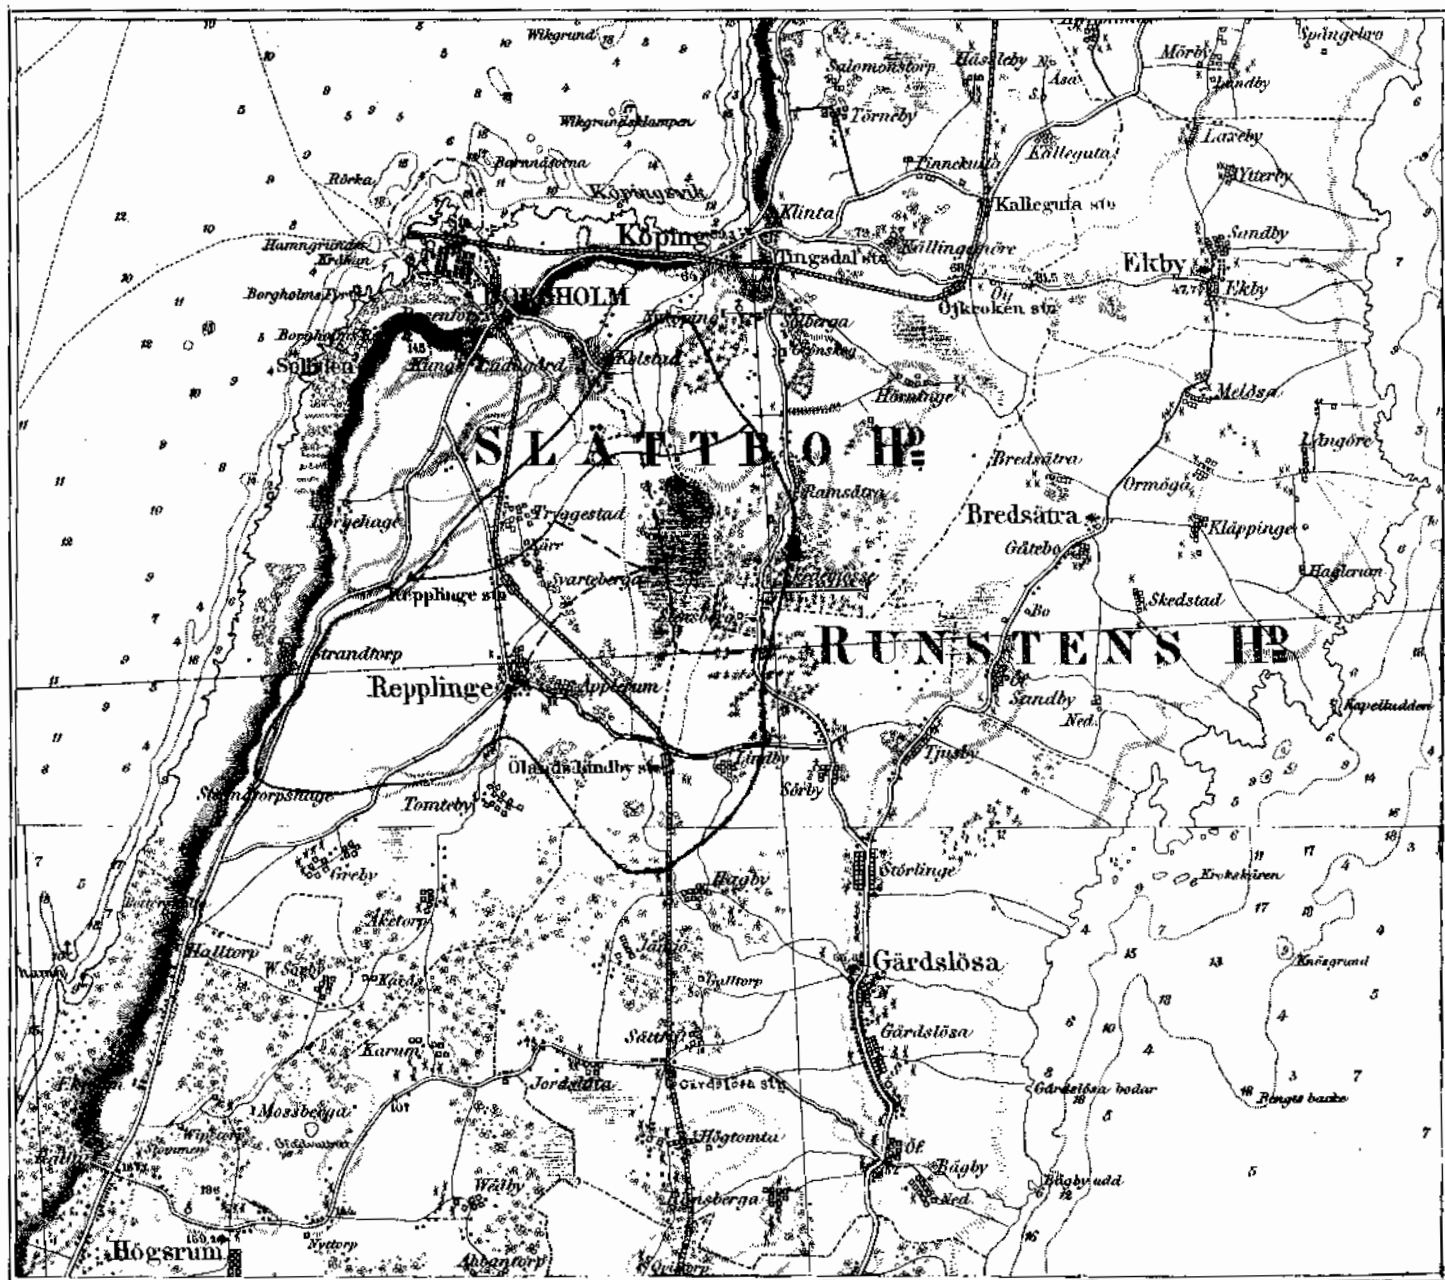

Skala 1:100000

Kalmar i februari 1909
O. J. Kling

Ordinarius
ex officio
O. J. Kling

Bitaga N.
Utlåtande

afgifvet vid synförsättning afseende upp-
gräfnings af utloppskanalen genom Lång-
bromsse m. m. i och för Förläggning af
vattenuskadad mark tillhörig byarne Hag-
by, Långby m. fl. i Gräddlösa socknen, Apple-
rum, Repplinge, Tryggstad och Skattberga
i Repplinge socknen samt Kolstad, Ram-
sätra m. fl. i Köpings socknen, Olands nor-
ra mat af Katmar län år 1907

Ifrågarörande förtag är på grund af
bestämmelserna i § 11 i gällande lag om
dikning och annan afledning af vatten
den 26 juni 1879 att äre såsom vatten-
afledning och afse en laglig utredning
för Förläggning af vattenuskadad mark
tillhörig sockandena och de personer, som
med sockandena gjort gemensam sak,
än det djup, lagen medgifver och råd-
ande förhållanden det tillåta.
Försättningen påbörjades af nuvarande

förättningsmannen innevarande ä
i det så för förslaget uppgörande nödi-
ga afväringar, jordbörningar, måtning-
ar m. m. verkstålles. Härvid har så den
mark, som genom företagets utförande kom-
mer att tillkyndas nyttja, genom nymät-
ning blifvit i särskild här bifogad plan-
karta affattad. Begränsningskurvan så
genom afväring utstått och så begränsad,
att de nedan denna kurva belägna
jordområdena efter skedd sätning och
afdrag för nödigt affall ej kunna under
nuvarande förhållanden förläggas
till det lagrulliga djupet af 1.2 meter.

För att kunna förslägga den till utdik-
ning ifrågasatta marken så det nödvän-
digt, att samtliga i förslaget upptagna
diken uppgrävas på så att de upprättade
plan- och profilkartorna angifva. De för-
slagna diken finnas i plankartan upp-
dragna med brune jämröfande rö-
da linier.

Vid bestämmandet af dikenas dimen-
sioner hafva synemånen tagit hän-
syn till såväl den vattummängd, som fram-
rinner i diken vid flöden som och till
markens affall och beskaffenhet i af-
rigt under iakttagande, af att marken
blifver afdikad till ändamålsenligt
och i lag medgifvet djup samt att di-
ken om möjligt icke för framtiden kom-
ma att till sitt bestånd hotas. På grund
af nederbödsförhållandena i denna

trakt har afgrænsningen ved flodtid beräk-
 nats till 70 sekunder per kvadratkil-
 ometer af dikeens vattenansamlingsom-
 rådet. Sidolutningen har på grund
 af markens beskaffenhet bestämts
 till 1:1.5 utom för trenne småre diken,
 där sidolutningen endast tagits till 1:1.
 Bottenbredden har som här nedan be-
 räknats med användande af hastig-
 hetsformeln $v = c \sqrt{R S}$, där v är vatt-
 nets medelhastighet, R är det hydrau-
 liska medeldjupet och S är fallet på längd-
 enhet beräknat $c = \frac{23 + \frac{0.00155}{S} + \frac{1}{n}}{1 + (23 + \frac{0.00155}{S}) \frac{n}{\sqrt{R}}}$.

För dikesträckan A-B.

Vattenansamlingsområde = 22.0 kvadratkil-
 ometer.

Vattenmängd = 1.5 kubikmeter i 24-
 timmen.

Vattendjup = 1.0 meter

$S = 0.3 : 1000$.

Bottenbredd = 2.50 meter

För dikesträckan B-C.

Vattenansamlingsområde = 19.0 kvadrat-
 kilometer

Vattenmängd = 1.3 kubikmeter i 24-
 timmen.

Vattendjup = 1.0 meter

$S = 0.3 : 1000$.

Bottenbredd = 2.00 meter

För dikesträckan C-D-E-F-G.

Vattenansamlingsområde = 9.3 kvadratkil-
 ometer.

Vattnemängd = 0.65 kubikmeter i se-
kunden.

Vattnedjup = 1.0 meter

$T = 0.3 : 1000$.

Bottenbredd = 0.5 meter

För alla öfriga diken är en botten-
bredd af 0.3 meter med en tillåtet hög-
sta vattnedjup af 1.0 meter tillräcklig för
att diken ska skola afföra det vid flöden
framrinnande vattnet.

Dimensionerna för diken finnes vid
de olika afvägningspunkterna uti me-
ternär angifna såväl i profilritning-
arne som i hithörande gräfningsplan
(bilaga L).

De i plankartan upptagna ägoområde-
na hafva af styrelserna i enlighet
med bestämmelserna i 40 och 41 §§ i
lag om dikning och annan afledning af
vatten af den 20 juni 1879 blifvit uppskät-
tade icke blott i sin nuvarande men
och mindre vattenrikadade tillstånd
utan äfven samtidigt blifvit uppsatta det
värde, som vi äro att desamma böra er-
hålla efter förslagets utförande i enlig-
het med nu upprättade förslaget. Med
ledning af den sålunda skeddade upp-
skattningen hafva styrelserna upp-
rättat en värderingslängd (bilaga H),
hvilken för hvarje ägare upptägar de oli-
ka ägofigureras både nuvarande och
blifvande värde samt härpå beräknade
förbättringsvärde.

ersättning för jord, som åtgår till gräfning af diken på en särskild jorderstättningsskuld (bilaga I) angifven: ersättning för intäkt, som af den uppkastade dikejorden förorsakas, skall af dikningsskyldige, så länge dikesbankarne kvarligga, årligen gäldas med 6% af värdet å den jord, de upptaga. Detta värde, jämte öfriga ersättningsfrågor, som kunna komma att framställas af någon intressent i företaget och ej finnas upptagna i det utlående, skola af tre eller fyra personer uppskattas inom ett år efter det företaget blivit fullbordadt. Dessa personer skola utses en af dikningsskyldige, en af den jordägare, som ersättning fordras och den tredje af de två först utredda. Den uppskattning som tre eller fyra af dessa personer biträda skall gälla och sakas får inte dröjas inför domstol. Tilika dikningsskyldige ha till att förskaffa den uppkastade jorden, äga de därtill rätta.

Kostnaden för de olika dikessträckornas upptagande har fördelats på hvarje jordlägenhet efter den nyttan denna anser kunna få af företaget och hvar och ens betalningsskyldighet firmer i enlighet med bestämmelserna i 2 och 3 § i gällande dikningslag angifven i en särskild bifogad kostnadsfördelningsskuld (bilaga II),

den repartitionstab finnas utbär, hvil-
ka tas i procent (delaktighetsprocent)
uttrycka med huru stor del hvar vren
en jordägare skall ingå i kostnaderna
för de olika dikesträckorna.

Underhållskostnaderna skola utgå
efter samma grunder som rygräfnings-
kostnaderna.

Vid de yrkanden, som blifvit fram-
stända dels af Adolf Andersson i Öj-
vren Ture Johansson i Kolstad i proto-
kollet § 12 och dels af Doktor J. P. Horn
i särskild skrifvelse (bilaga G) kunna
syndemännen ej fästa något afseende.

I enlighet med § 43 i förut åberopade
dikningslag få syndemännen i öfigt
bestämma:

1. att företaget i enlighet med förut
omtalade grunder skall utöfvas i
fullkomlig öfverensstämmelse med
det nu upprättade förslaget såväl
med hänsyn till plan- som profil-
ritning, dock med iakttagande af
de ändringar, som Kungl. Maj:ts
eller annan myndighet kunna kom-
ma att förskrifa.

1. att arbetet skall vara påbörjadt inom
tre (3) år efter det denna förordning
vunnit laga kraft samt vara fullbör-
dad senast tio (10) år efter dess bör-
jan;

1. att den uppkastade dikejorden ej
få läggas närmare dikets kanten än

- 1.2 metu ou e j gifras brantare lutning mot diket
au 1.1;
1. au oppningar genom diketbankene vid
kanalens sider skola oppstages på minst
hvar fentionde metu ou på alla stænen, dæ
dikene utnygna samt på ofrige læmplige
stænen, så au ytværet må kunna friu af-
rinna;
1. au den oppskatade dikesjorden fai af jord-
ägaren friu disponeras men skall dæret kan
dett e vii, på gemensam bekostnad bortfö-
ras eller utplaneras, såvida dikningskyl-
dige e föredraga au betala afgäld för de-
sammas hoarliggande.
1. au broar e få anbringas öfver dikena på
så sätt au desamma hindra vattnets
framrimande.
1. au blifvande reusningar skola företa-
gas, så ofta behöfvet det påkallar, men
då någon jordägare med tvenne ofävi-
ge man styrker behöfvet dæraf samt ras
ou friskjuttingar gæast bortlagas.
1. au kostnaderna för denna förättning sko-
la af delägarna gemensamt gäldas en-
ligt kostnadsfördelningstälngden men nu,
om så skulle erfordras, af såhanda de
de personer, som med dem gæst geme-
sam sak, gæast friskjutas.

Replikte den 21 oktober 1907.

C. J. Klug

Arkar Pettersen Gustaf Jansson;

Riksheten med originalhandlingarne uttygas

ex officio C. J. Klug.

Att kontraktprosten m. m. J. P. Horn
den 19 suttidne december hit ingifvit
missnöjesanmälän öfver i denna hand-
länges onformâlde förättning, hvilken
anmälän han dock återkallat uti hit
inkommen skrifvelse den 6 dennes, men
än i öfrigt någon missnöjesanmälän
mot förättningen icke blifvit hit ingif-
ven. betygas Kalmar i landshofvets
den 13 april 1708

ex Officio
J. L. Lagström

Lösa kr. 1.-

Stämpel " 0:50

Pa kr 1.50

(stämpel)

vidimaras

ex officio

C. J. Kling

1	2	3	4	5	6	7	8
<u>Diket y-z-a</u>	X a	49	1.35	0.30	4.35	1:1.5	
	y	28	1.35	0.3	3.00	1:1	
	z	760	1.35	"	3.00	"	
	a a	50	1.35	"	3.00	"	
Repplinge den 21 oktober 1907. C. J. Kling Statens landbruksingenjör							

Bilaga M.
Kostnadsfördelningelängd

Byns namn	Jordegarens namn	Ingarädel - med fä-aktig - bättnings värde		Del - aktig - hels - pro - cent	Be - talar	
		Fr	Öre		Fr.	Öre
1	2	3	4	5	6	7
<u>Södra afdelningssområdet</u>						
<u>För diketsträckan A-B-y-c</u>						
Lindby	Valfrid Pettersson	3292	50	2.729	619	48
	O. Larsson	2094	90	1.736	394	07
	Fredrik Nilsson	2073	85	1.719	390	21
	P. A. Jönsson	513	50	0.426	96	70
	August Floore	15	50	0.013	2	95
	Gustaf Roberg	1060	20	0.879	199	53
	Mias Larsson, N. P.					
	öfverföres					

1	2	3	4	5	6	7
	öfverfördt					
	Jousson m. pl.	1747	50	1.448	328	69
	Johan Gust. Johansson	2467	78	2.045	464	22
	Anna Andersson	1827	87	1.575	343	91
	August Johansson	807	40	0.669	151	86
Appellum N ^o	Emil Brynclum	1005	90	0.834	189	32
	O. D. Irlandsson	575	80	0.477	108	28
	Johan Lindström	1239	60	1.027	233	13
	A. P. Olsson	692	40	0.574	130	30
	Gustaf Jansson	2043	60	1.694	384	54
	Albert Olsson	778	90	0.646	146	64
	Anna Kemiker	611	20	0.507	115	09
Repplinge	A. P. Andersson	773	80	0.641	145	51
	O. D. Irlandsson	2414	53	2.001	454	23
	Kyrkoherdebostället					
	inneh. Teol. Doct. J. P. Horn	3817	70	3.164	718	23
	Repplinge sockens fattig- gård	3960	68	3.233	745	24
	Albert Pettersson	4159	32	3.448	782	70
	August Andersson					
	Gårdelösa	3532	30	2.928	664	66
	J. G. Anderssons stiftelse	234	90	0.195	44	26
	Rich. Andersson	2176	20	1.804	409	51
	L. P. Pettersson	2211	70	1.833	416	09
	Anna Irlandsson	1462	76	1.212	275	12
	Nils Johan Jansson	8455	82	7.009	1591	04
	Fredrik Kemiker	676	80	0.561	127	35
	Johan Nilsson	1441	75	1.195	271	27
	Samfundet Repplinge by	30.00		0.025	5	67
Svarteberga	V. Olsson	10764	91	8.923	2025	52
	öfverföres					

1	2	3	4	5	6	7
	öfverföddt					
	J. Lavett's sterbhus	1800	43	1.492	338	68
	Uno Olsson	2528	41	2.096	475	79
	Karl Joelsson	2758	42	2.286	578	92
	Alfred Brynielsson	2574	36	2.134	484	42
Kärn	Gustaf Pettersson	5200	53	4.311	978	60
Trygggestad	T. O. Trygg	526	25	0.436	98	97
	Arvid Gustafsson	3008	96	2.494	566	14
	Karl Kärnthorn	1202	74	0.997	226	32
	Karl Kärnthorn nu					
	Mrs. Gustafsson	1260	56	1.045	237	22
	Uno Olsson	1728	21	1.432	325	07
	Arvid Johansson	5734	35	4.753	1078	93
	Ermst Olsson	3331	19	2.761	626	75
	Johan Nilsson	1013	95	0.840	190	68
	Theodor Brynielsson	4036	17	3.386	757	54
	Emil Johansson's sterbhus	1481	88	1.229	278	98
Köpings Tau	Anders Brynielsson	86	36	0.072	16	35
	Johan Pettersson	149	31	0.124	28	15
	Kalfrid Nilsson	66	98	0.056	12	71
Ramsåtra	Olagus Pettersson	1138	85	0.944	214	29
	Samuel Eriksson	1287	02	1.647	373	87
	Olagus Johansson	706	95	0.586	133	02
	Emil Pettersson	1645	73	1.364	309	63
	Emil Eklundsson	3997	25	3.313	752	05
	Nils Johan Nilsson	859	91	0.713	161	85
	Gustaf Pettersson	881	60	0.731	165	94
	Anders Petter Nilsson	1699	35	1.409	319	84
Ramsåtra Tract	Fredrik Andersson	18	27	0.015	3	40
	Anders Jönsson	6	43	0.005	1	14

1	2	3	4	5	6	7
	öfverfördt					
	higgaid	3946 00		45.66		305 92
	Albert Pettersson	4000 00		46.28		310 08
	Aug. Andersson i	448 10		5.12		34 30
	Gårdslova	.				
	J. E. Anderssons storbhus	254 60		2.94		19 70
	Summa	8642 70		100.00		670 00
	Lvi skena C - N - D och U - O					
Repplinge	Nils Johan Jansson	1072 96		2.48		70 31
	O. S. Erlandsson	137 90		0.32		9 07
	Emma Erlandsson	483 60		1.12		31 75
	Johan Nilsson	497 00		1.15		32 60
Swarteberga	V. Olsson	5040 40		11.67		330 84
	J. Larus storbhus	852 40		1.97		55 85
	Ulla Olsson	1381 80		3.20		90 72
	Karl Joelsson	1921 30		4.45		126 16
	Alfred Brynildsson	1281 50		2.97		84 20
Kärn	Gustaf Pettersson	2700 36		6.25		177 19
Tryggvåla	F. O. Trygg	151 60		0.35		9 92
	Arvid Gustafsson	575 50		1.33		37 71
	Karl Karlsson	41 50		0.10		2 84
	Dr och					
	Arvid Gustafsson	1349 36		3.13		88 44
	Ulla Olsson	703 40		1.63		46 21
	Arvid Johansson	3201 90		7.41		210 07
	Erik Olsson	219 80		0.51		14 46
	Theodor Brynildsson	1916 90		4.44		125 87
	Emil Johansson storbhus	1461 80		3.39		96 11
Köpings Tau	And. Brynildsson	92 60		0.22		6 24
	öfverföres					

1	2	3	4	5	6	7
	öfverförde					
Ramsåkra	Johan Pettersson	159 80		0.37		10 49
	Kajfrid Nilsson	71 80		0.17		4 82
	Olagus Pettersson	1218 80		2.82		79 95
	Samuel Isaksson	2126 50		4.92		139 48
	Olagus Johansson	756 56		1.75		49 61
	Emil Pettersson	1761 40		4.08		115 67
	Emil Islandsson	4278 20		9.91		280 95
	Nils Johan Nilsson	920 30		2.13		60 39
	Gustaf Pettersson	943 40		2.18		61 80
	Anders Petter Nilsson	1818 70		4.21		119 35
Lindby	Johan Gust. Johansson	1040 30		2.41		68 32
	Anna Andersson	1956 30		4.53		128 43
	Aug. Johansson	864 10		2.00		56 70
Ramsåkra Tackst	Petri. Andersson	19 40		0.04		1 13
	Anders Jonsson	7 00		0.02		57
	Petter Andersson	19 60		0.04		1 13
	Joh. Andersson i Hvi-	52 00		0.12		3 40
	ningeby m. fl.					
	Joh. Pettersson	31 00		0.07		1 98
	August Karlsson	12 50		0.03		85
Stenborg N:2	Karl Sandström	10 60		0.02		57
	Robert Svensson	38 70		0.09		2 55
	Summa	43190 36		100.00		2835 00
	För dikensäckan C-E.					
Repplinge	Emma Islandsson	889 60		2.28		71 59
	Nils Joh. Jansson	5449 10		13.28		438 97
	O. S. Islandsson	1529 80		3.93		123 40
	Johan Nilsson	1044 50		2.68		84 15
	öfverfördes					

1	2	3	4	5	6	7
	öfverförad					
Svartberga	W. Olsson	6585	70	16.89	530	35
	J. Laxén storbhus	1091	80	2.80	87	92
	Uno Olsson	1345	66	3.45	108	33
	Karl Johansson	1047	75	2.69	84	47
	Alfred Brynolfsson	1497	63	3.84	120	57
Kär	Gust. Pettersson	2911	98	7.47	234	56
Fryggestad	I. O. Frygg	418	17	1.07	33	60
	Arid Gustafsson	2687	52	6.89	216	35
	Karl Karlsson	1266	13	3.25	102	05
	Uno Olsson	1164	90	2.99	93	88
	Arid Johansson	2982	73	7.65	240	21
	Gust Olsson	3399	66	8.72	273	81
	Johan Nilsson	1102	81	2.83	88	86
	Theodor Brynolfsson	2442	02	6.27	196	88
	Amil Johansson storbhus	126	24	0.32	10	05
	Summa	38983	70	100.00	3140	00

Löi dikesträckan B-F.

Svartberga	Uno Olsson	47	04	1.10	4	18
	Karl Johansson	143	56	3.37	12	81
	Alfred Brynolfsson	942	65	22.11	84	02
Kär	Gust. Pettersson	1733	88	40.66	154	51
Fryggestad	I. O. Frygg	237	90	5.58	21	20
	Arid Gustafsson	571	92	13.41	50	96
	Karl Karlsson	577	07	13.53	51	41
	Uno Olsson	10	28	0.24	9	1
	Summa	4264	30	100.00	380	00

Löi dikesträckan F-G.

1	2	3	4	5	6	7
Laraberga	Uno Olsson	93 20	8.71	46 16		
	Karl Johansson	284 60	26.61	141 04		
Kärn	Alfr. Brynclsson	404 20	37.84	200 55		
	Gust. Pettersson	287 10	26.84	142 25		
	Summa	1069 60	100.00	530 00		
<u>För dikenträcka I - R.</u>						
Kärn	Gust. Pettersson	905 20	36.56	102 37		
Trygggestad	F. O. Trygg	264 60	10.68	29 90		
	Arvid Gustafsson	644 80	26.03	72 88		
	Karl Kärstén	650 60	26.26	73 53		
	Uno Olsson	11 60	0.47	1 32		
	Summa	2477 50	100.00	280 00		
<u>För dikenträcka E - H - R.</u>						
Kärn	Gust. Pettersson	1536 00	8.51	203 39		
Trygggestad	F. O. Trygg	232 30	1.29	30 83		
	Arvid Gustafsson	2497 34	13.84	330 78		
	Karl Kärstén	853 52	4.73	113 05		
	Uno Olsson	1331 91	7.38	176 38		
	Arvid Johansson	3438 26	19.06	455 53		
	Eruet Olsson	3918 77	21.72	519 11		
	Johan Nilsson	1271 30	7.05	168 49		
	Theodor Brynclsson	2815 10	15.61	373 08		
	Emil Johansson sterb. } hus }	145 60	0.81	19 36		
	Summa	18040 10	100.00	2390 00		
<u>För diket M - H.</u>						
Trygggestad	Karl Kärstén	10 20	0.33	2 18		
	öfverföres					

1	2	3	4	5	6	7
	öfverfördt					
	Uno Olsson	188 50		6.18		40 79
	Arvid Johansson	2406 75		78.87		520 54
	Arvid Gustafsson	306 50		10.04		66 26
	Ermil Olsson	139 70		4.58		30 23
	Summa	3051 65		100.00		660 00

Norra afdikningsområdet

För riksstämman P - Q.

Tryggstad	Arvid Gustafsson	141 44		0.77		9 86
	Karl Kärstén	129 11		0.70		8 96
	Uno Olsson	127 21		0.69		8 83
	Arvid Johansson	1854 96		10.05		128 64
	Ermil Olsson	712 91		3.86		49 41
	Johan Nilsson	349 83		1.90		24 32
	Theodor Brynolfsson	597 14		3.24		41 47
	Ermil Johansson återbläs	1512 10		8.20		104 96
	Anders Nilsson	138 39		0.75		9 60
Kolstad	Axel Nilsson	1521 89		8.25		105 60
	Aug. Nilsson	1335 26		7.24		92 67
	Pare Johansson	600 84		3.26		41 73
	Anders Olsson euka	1313 70		7.12		91 14
	Karl Agren	1360 62		7.38		94 46
	Theodor Johansson	504 93		2.74		35 07
	Kantor C. M. Andersson	806 00		4.37		55 94
	Dirckter C. Sjögren	723 57		3.92		50 18
	Johan Persson	2246 90		12.18		155 90
	Waelfrid Johansson	2469 15		13.38		171 26
	Summa	18446 00		100.00		1280 00

För riksstämman Q - R.

Tryggstad	Arvid Gustafsson	153 58		1.07		12 09
	öfverföres					

1	2	3	4	5	6	7
	öfverfödt					
	Karl Kärstöm	140 07	0 97		10 96	
	Uno Olsson	138 06	0 95		10 85	
	Arvid Johansson	2012 94	13 98		157 98	
	Erik Olsson	773 57	5 37		60 68	
	Johan Nilsson	379 66	2 64		29 83	
	Theodor Brynielsson	647 99	4 50		50 85	
	Erik Johansson storbarn	1640 92	11 40		128 82	
	Anders Nilsson	150 14	1 04		11 75	
Kolstad	Reel Nilsson	1651 61	11 88		129 72	
	August Nilsson	1449 05	10 07		113 79	
	Ture Johansson	322 75	2 24		25 31	
	Anders Olssons euka	1401 76	9 74		110 06	
	Karl Ågren	868 76	6 03		68 14	
	Theodor Johansson	529 02	3 68		41 59	
	Karlén C. M. Andersson	874 70	6 08		68 70	
	Arvid C. Ågren	387 00	2 69		30 40	
	Johan Persson	504 70	3 51		39 66	
	Valfrid Johansson	366 70	2 55		28 82	
	Summa	14393 00	100 00		1130 00	
	Öfverfödt R - L					
Fryggestad	Joh. Nilsson	322 60	13 40		84 42	
	Theodor Brynielsson	275 60	11 45		72 14	
	Erik Olsson	606 30	25 19		158 70	
Kolstad	And. Olssons euka	811 40	33 71		212 37	
	Karl Ågren	391 10	16 25		103 37	
	Summa	2407 00	100 00		630 00	
	Öfverfödt G - T					
Kolstad	Ture Johansson	367 00	27 65		63 60	
	öfverfödt					

1	2	3	4	5	6	7
	öfverfödt					
	Johan Persson	236	20	17.80		40 94
	Dircktor C. Gjögren	443	90	33.45		76 93
	Kalfr. Johansson	280	00	21.10		48 53
	Summa	1327	10	100.00		230 00
	För diket R - U.					
Trygggestad	Arvid Gustafsson	191	60	1.96		38 02
	Karl Kärström	174	60	1.78		34 53
	Uno Olsson	172	20	1.76		34 14
	Arvid Johansson	2510	16	25.63		497 20
	Emil Olsson	406	50	4.15		80 51
	Johan Nilsson	176	40	1.80		34 92
	Theod. Brynclsson	305	06	3.12		60 53
	Emil Johansson					
	sterblus	2046	38	20.90		405 46
	Anders Nilsson	187	20	1.91		37 06
Kolstad	Axel Nilsson	328	20	3.35		64 99
	Aug. Nilsson	1101	70	11.25		218 25
	Ture Johansson	334	90	3.42		66 35
	Anders Olsson euka	1001	00	10.22		198 27
	Karl Agren	723	20	7.38		143 17
	Theodor Johansson	134	20	1.37		26 58
	Summa	9793	30	100.00		1940 00
	För diket träckan U - A					
Trygggestad	Emil Johansson					
	sterblus	903	00	66.77		273 76
	Arvid Johansson	449	50	33.23		136 24
	Summa	1352	50	100.00		410 00

1	2	3	4	5	6	7
	<u>För dikesträckan A-D.</u>					
Tryggstad	Theod. Brynclsson	134 80	14.11		110 06	
	Emil Johansson skrb.	633 80	66.35		577 53	
	Arvid Johansson	186 60	19.54		152 41	
	Summa	955 20	100.00		780 00	
	<u>För Diket U-X.</u>					
Tryggstad	Theod. Brynclsson	304 70	39.37		153 54	
	Emil Johansson skrbh.	469 20	60.63		236 46	
	Summa	773 90	100.00		390 00	
	<u>För förvätningskostnaderna</u>					
Kindby	Yasrid Pettersson	3292 50	2.111		60 81	
	O. Larsson	2094 90	1.343		38 68	
	Fredrik Nilsson	2073 85	1.329		38 28	
	S. A. Jonsson	513 50	0.329		9 48	
	August Hoover	15 50	0.010		29	
	Gustaf Roberg	1060 20	0.680		19 59	
	Elias Larsson, A. P. Jons son m. fl.	1747 50	1.120		32 26	
	Joh. Johansson	2536 10	1.626		46 84	
	Anna Andersson	1956 30	1.254		36 12	
	Aug. Johansson	864 10	0.554		15 96	
Stiby	Tau n:3 P. Persson i Stiby	4 80	0.003		08	
	Johan Olander	5 20	0.003		08	
	Nils Jonsson	2 80	0.002		06	
	O. F. Johansson	2 00	0.001		03	
	Karin Erlandsson	3 30	0.002		06	
	Nils Petter Persson	1 50	0.001		03	
	Adolf Lindström	1 80	0.001		03	
	öfverföras					

1	2	3	4	5	6	7
	öfverfördt					
	Arland Andersson	2 40	0.002			06
	Johan Danielsson	1 60	0.001			03
	O. P. Olsson a° N: 3	2 00	0.001			03
	Karl Alfr. Jönsson	2 40	0.002			06
	O. P. Olsson a° N: 4	4 60	0.003			08
	Erik Svensson	2 40	0.002			06
Rindby Tau	Anders Saktmudij	1 80	0.001			03
	Elias Larsson	4 00	0.003			08
	Alfred Nilsson	4 50	0.003			08
	O. F. Ekstrand	2 40	0.002			06
	Olof P. Olsson	2 40	0.002			06
	Risa Rindqvist	13 20	0.008			23
Applernum	Emil Brynclsson	1005 90	0.645			18 58
	O. D. Irlandsson	575 80	0.369			10 63
	Johan Rindström	1239 60	0.775			22 90
	A. P. Olsson	692 40	0.444			12 79
	Gustaf Jansson	2043 60	1.310			37 73
	Albert Olsson	778 90	0.499			14 37
	Anna Henniker	611 20	0.392			11 29
Repplinge	A. P. Andersson	773 80	0.496			14 28
	O. D. Irlandsson	2547 00	1.633			47 04
	Kyrkoherdeboistämnet					
	muck. Teol. Doktor J.					
	P. Horn	3817 70	2.448			70 51
	Repplinge sockens	4266 60	2.735			78 78
	fattiggård					
	Albert Pettersson	4469 40	2.865			82 52
	Aug. Andersson i					
	Gårdslösa	3566 60	2.287			65 88
	öfverföres					

1	2	3	4	5	6	7
	öfverfördt					
	J. G. Anderssons					
	sterbhus	254 60		0.163		4 70
	Rich. Andersson	2176 20		1.395		40 18
	L. P. Pettersen	2211 70		1.418		40 84
	Emma Erlandsson	1566 10		1.004		28 92
	Nils Johan Jansson	8965 10		5.748		165 57
	Fredrik Kemmike	676 80		0.434		12 50
	Johan Nilsson	1558 30		0.999		28 78
	Lampfälat till Repp- luize by	30 00		0.019		55
Swartberga	W. Olsson	11626 10		7.454		214 71
	J. Larsson Sterbhus	1944 20		1.246		35 89
	Uus Olsson	2777 80		1.781		51 30
	Karl Joelsson	3122 90		2.002		57 67
	Alfred Brynclsson	3063 70		1.964		56 57
Kär	Gustaf Pettersen	6215 30		3.985		114 79
Trygggestad	T. O. Trygg	651 70		0.418		12 04
	Arvid Gustafsson	3975 50		2.549		73 42
	Karl Karlström	1722 40		1.104		31 80
	Karl Karlström och					
	Arvid Gustafsson	1349 30		0.865		24 92
	Uus Olsson	2259 90		1.449		41 74
To	Arvid Johansson	9993 70		6.407		184 55
	Knut Olsson	5181 60		3.322		95 69
	Johan Nilsson	1770 30		1.135		32 69
	Theodor Brynclsson	6104 70		3.914		112 74
	Nut Johansson Sterb- hus	4807 80		3.082		88 78
	Anders Nilsson	187 20		0.120		3 46
	öfverföres					

1	2	3	4	5	6
	öfverfördt				
Kolista	Axel Nilsson	1716 60	1.101	31	71
	August Nilsson	1667 30	1.069	30	79
	Ture Johansson	756 10	0.485	13	97
	Anders Olsson euka	1834 40	1.176	33	87
	Karl Nygren	1674 30	1.074	30	94
	Theodor Johansson	573 10	0.367	10	57
	Kantor C. M. Au-				
	dersson	874 70	0.561	16	16
	Dirktor C. Gjögren	830 90	0.533	15	35
	Johan Persson	2327 50	1.492	42	98
	Halfrid Johansson	2546 50	1.633	47	04
Köpings Trall	Anders Brynclsson	92 60	0.059	1	70
	Johan Pettersson	157 80	0.103	2	97
	Halfrid Nilsson	71 80	0.046	1	33
Ramsåtra	Olagus Pettersson	1218 80	0.781	22	50
	Samuel Isaksson	2126 50	1.363	39	26
	Olagus Johansson	756 50	0.485	13	97
	Emil Pettersson	1761 40	1.129	32	52
	Emil Erlandsson	4278 20	2.743	79	01
	Nils Johan Nilsson	920 30	0.590	16	99
	Gustaf Pettersson	943 40	0.605	17	45
	Anders Petter Nilsson	1818 70	1.166	33	57
Ramsåtra Trall	Fredrik Andersson	19 40	0.013	3	7
	Anders Jousson	7 00	0.004	1	1
	Petter Andersson	19 60	0.013	3	7
	Johan Andersson i	52 00	0.033	9	5
	Hömingeby m. fl.				
	Johan Johansson	31 00	0.020	5	8
	August Karlsson	12 50	0.008	2	3
	öfverföres				

1	2	3	4	5	6	7
	åfverförd					
	Karl Sandström	10 60		0.007		20
Stensborg N:2	Robert Jonsson	73 90		0.047		1 35
	Summa	155 976 55		100.00		2880 45
Replikur den 21 oktober 1907 C. J. Kling Askar Pettersson Gustaf Jansson						