


Kopia

Översiktskarta

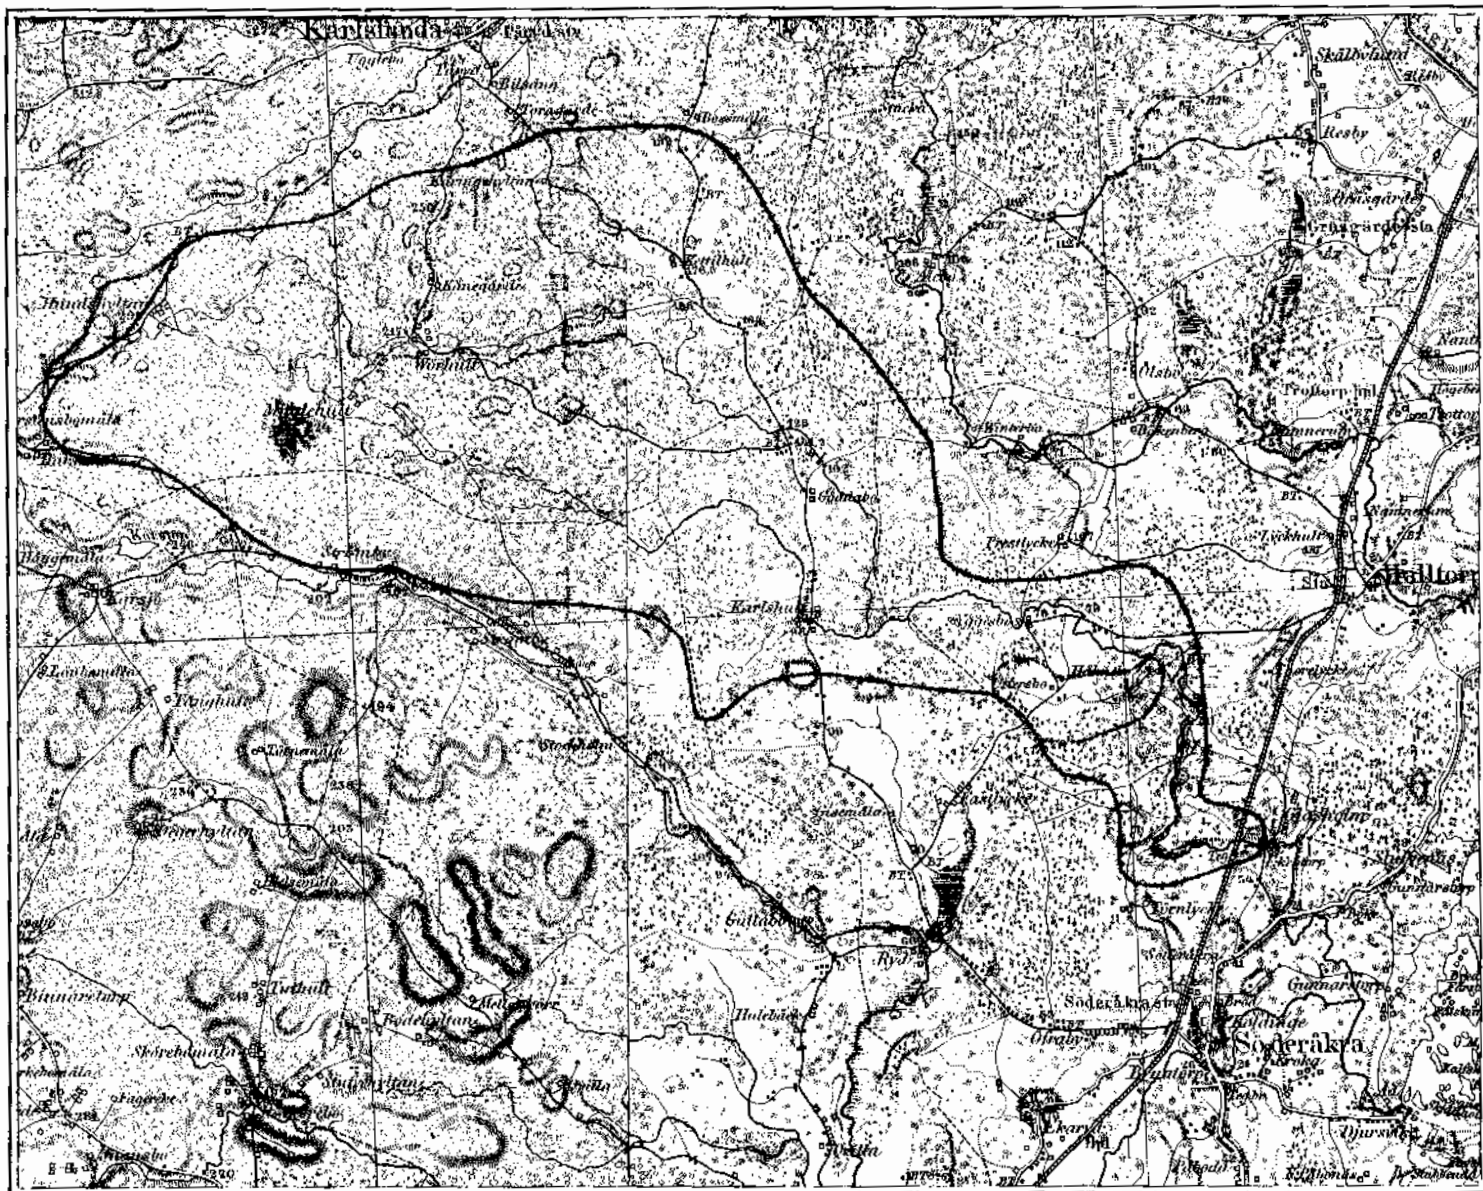

Skala: 1:100000

Kalmar i januari 1911
C. J. Kling

Vidimons
ex officio
C. J. Kling

Bilaga L.
Utlåtande

afgifvit ^{nu} synsförordning afseende reglering af Glasholmsån för torrläggning af vårenskadad mark tillhörig byarna Ekstorp, Söderåkra, Törellyske, Fastlyske, Glasholm, Törellyske, Kåknabo och Uttersbo uti Söderåkra och Halltorps socknar, Södra Nore härad af Kalmar län år 1909.

Frågarvande frötag är på grund af bestämmelserna i § 11 i gällande lag om dikning och annan afledning af vatten af den 20 juni 1879 så anse såsom vårenafledning och afse torrläggning af vårenskadad mark, tillhörig sökandena till det djup legen medgifver och rådande förhållande det tillstå.

Under år 1909 hafva alla för förslagets uppgörande nödiga undersökningsarbeten blifvit verkställda, Hävid har så den mark, som genom frötagets utförande kunna så tillskyndas nyttja genom utmätning blifvit å särskild här bifogad plankarta affattad. Begränsningskurvan är genom afvägning utsåa och så beräknad så de nedan denna kunna belägna jordområdena efter skedd sämning och med afdrag för nödigt affall i kurna torrläggas till det lagentliga djupet af 1.2 metern. För så kunna torrläggas den till utdikning föreslagna marken, är det nödvändigt så de föreslagna kanalerne upp-

gräfras på såu plan- och profilritningarne
närman angifva. De föreslagna diken
finnas på plankartan uppdragna med tvän-
ne jämntröjande röda linier.

Vid bestämmandet af de nya diken
dimensioner hafva synemännin tagit hän-
syn till såväl den vattenmängd, som vid
flottid framrinner i diken, som ock till
markens affall eller beskeffnhet i öfrigt un-
der iakttagande af så den vattenkadade mar-
ken efter gräfringens utförande blifva af-
diked till ändamålsenligt och i lag med gif-
vel djup, samt så diken om möjligt
icke för framtiden komma att till sitt
bestånd hotas. På grund af nederbördsför-
hållandena i denna trakt har afströmningen
vid flottid beräknats till 50 liter i sekun-
den pr. kvadratkilometer af vattenom-
rådet. Den erforderliga bottenbredden har,
som här nedan, beräknats med användan-
de af hastighetsformeln $V = C \sqrt{R \cdot I}$, där V är vatt-
nets medelhastighet, R är det hydrauliska
medeldjupet och I är fallut på längden-
het samt $C = 23 + \frac{0.00155}{\sqrt{R}} + \frac{1}{n}$ / friktionskoeff-

ficienten $n = 0.027$

För diket A-B-C-D-E-F

Nederbördsområde = 66 kvadratkilometer

Vattenmängd att afströma = 3.3 kubikmeter i sekunden

Längdritning = 1:1.5

Fallningsdjup = 1.2 meter

$I = 1:1000$

Bottenbudd = 1.5 meter

$I = 0.8/1000$

Bottenbudd = 1.8 meter

För dikt E. G.

Nedertidsområde - betydligt

Lidolutning = 1:1.

Bottenbudd = 0.30 meter

Dimensionserna för dikena finnas vid de olika afgräfningspunkterna uti metermått angifna såväl i profiliträngarna som i hithörande gräfningslista (bilaga F).

Till följd af olika höjdförhållanden har dikningsföretaget uppdelats i tommar af hvarandra oberoende företag.

De i plankarten upptecknade ägorvärdena hafva af synmännen i enlighet med bestämmelserna i 40 och 41 §§ i lagen om dikning och annan afledning af vatten den 20 juni 1879 blifvit uppskattade icke blott i sitt nuvarande men och mindre vattenskadade tillstånd utan äfven samtidigt blifvit äsatta det värde, som vi anse att desamma bör ha erhålla efter företagets utförande i enlighet med nu upprättade förslaget. Med ledning af den nu skedd uppskattningen hafva synmännen upprättat en värderingslängd (bilaga F) hvilken för hvarje ägare upptager ägorfigurernas både nuvarande och blifvande värde samt häraf beräknade förbättringsvärde.

Ersättning för jord som afgår till gräfvning af diket är särskild jordersättningslängd (bilaga G) angifven.

Ersättning för intäkt, som af den uppskattade dikesjorden förorsakas, skall af dikningskyldige, så länge dikesbankarna kon-

ligga, årligen gäldas med 6% af värdet i den jord, de upptaga. Detta värde skall af tre-
ne ojäfrige man uppskattas inom en månad efter
det företaget blifvit fullbordadt. Dessa perso-
rer skola utses: en af dikningsstyldige, en af
den jordägaren, som ersättning fordrar och den
 tredje af de två fört utsedda. Den uppskatt-
ning, som treum af dessa personer biträda
skall gälla. Med deras beslut skola jordäga-
ren ofvillkorligen låta sig nöja och saken
får icke dragas inför domstol. Vilja dik-
ningsstyldige helst bortskaffa den uppko-
stade dikesjorden äga de därtill rätt.

Kostnaderna för de olika dikessträck-
na upptagande har fördelats på hvarje
jordlagenhet efter den nytta denna anses
kunna få af företaget, och hvars och ens
betalningsskyldighet finnes i enlighet med
2 och 3 §§ i gällande dikningslag angifven
i en särskild bifogad kostnadsfördelnings-
längd (bilaga K), där repartitionstal finnes
utsatta, hvilka tal i procent (delaktighets-
procent) angifva med huru stor del hvar
och en jordägare skall ingå i kostnaderna
för de olika dikessträckorna.

Underhållskostnaderna skola utgå efter sam-
ma grunder som nygräfningskostnaderna.

För att ombesörja arbetets utförande utses
en arbetsstyrelse, hvilken är berättigad att,
så snart arbetet blifvit påbörjadt, af sina
medlemscenten uttara bidrag enligt gäl-
lande kostnadsfördelningslängd, för hvilka

bidrag förvaltning arbetsstyrelsens medlemmar
är gemensamt ansvariga. För öfrigt åligger
det arbetsstyrelsen att, när så erfordras, genom
kungörelse i sockenkyrkorna minst åtta da-
gar före sammankommet sammankalla delägar-
ne för att besluta i bolagets ärenden, hvarvid
röstas efter andel i företaget enligt ofrånkände
längd. Arbetsstyrelsen är sedermera skyldig
bringa stämmans beslut i verkställighet,
för så vida det ej strider mot allmän lag
eller detta utlåtandes bestämmelser.

I enlighet med paragraf 43 i ofvan åberop-
ade dikevingslag, få styrmännen i öfrigt be-
stämma:

1/ att företaget i enlighet med frunt oute-
lade grunder skall utföras i fullkom-
lig öfverensstämmelse med det nu upp-
rättade förslaget såväl med hänsyn
till plan- och profilritning; dock med
iakttagande af de ändringar, som Kungl.
Maj:st eller annan myndighet kan kom-
ma att förskriva.

2/ att arbetet skall vara påbörjadt inom två
(2) efter det denna förordning om-
nit laga kraft samt vara fullbör-
dad senast fem (5) år efter dess början;

3/ att den uppkastade dikebjorden ej får
läggas närmare diket än 1.0
meter och ej gifvas brantare lutning
mot detsamma än 1:1;

4/ att öppningar genom dikebankarne
vid dikernas sidor skola upptäckas

på minst två funktioner meter och på
alla ställen, där diken utnyttas samt
på öfriga lämpliga ställen, så att syvatt-
ret må kunna fritt afströma;

/ Ät på de ställen, där de till uppgräfnings-
förelagda diken skära nu befintliga
vägar, brunnar skola af dikningsskyldige
ombyggas till den storlek som finnes
angifven i kostnadsförslaget (se ritningarna)

/ Ät den uppkastade diketjorden får af jor-
dägaren fritt disponeras, men skall om han
detta ej vill, på gemensam bekostnad bort-
föras eller utplanteras, såvida icke diknings-
skyldige fördraga att betala ersättning för
dessa arbetenas kostnader;

/ Ät blifvande rensningar skola företagas,
så ofta behöfvet det påkallar, eller då
någon jordägare det fördragar och med
tre eller fyra män styrker behöfvet
därpå samt att dessa rensningar ge-
nom arbetsstyrelsens försorg skola för-
retagas å tid, då ingen skada genom
dem förorsakas å växande gröda, men
att om jorderas uppstår, detta genast
skall undanskaffas;

/ Ät jordägaren ej får anlägga vattnings-
platser i eller verkställa uppdamnings-
af diken så att skada å dessa
eller hinder för afdikningen kan upp-
stå; sker sådant ändock, skall jordäga-
ren här för bära ansvaret och diken
på hans bekostnad genom arbetsstyrelsens

- förord genast iordningställas;
 / att om någon jordägare det fordras arbetet skall
 på gemensam bekostnad afsynas och godkännas
 af den i länet tjänstgörande landtbruks-
 ingenjören eller hans tjänstbiträde;
 / att kostnaderna för denna förordning skola af
 delägarna gemensamt gäldas enligt kostnads-
 fördelningstänghen, men nu om så skulle er-
 fordras af sökandena genast friskjutas.

Glashten den 10 december 1909

C. J. Kling

C. Hunningsson J. Håkansson

Vidimeras

ex officio

C. J. Kling

Så anmälan om missnöje med ofrån
 nämnda förordning icke blifvit inom laga
 tid bit ingifren, betygga. Kalmar i lands-
 hovstiet den 18 januari 1911.

Ex officio

Karl Mosberg

Vidimeras

ex officio

C. J. Kling

Ashtabula den 10 december 1909
C. J. Kling

Pilaga H.
Höstnas födelstidslängd

Вино и вино

Agave name

Ingar med Delakt-
förbättrings tighet Betalar
värde procent

Kronen die

2
21

Kumova

22

2

3

5

4

3

Nedre förtägl.

Viktor Strachan A-B.

Söderåkra socken

1	2	3	4	5	6
Ekstorp	Oskar Sjöblom	1738	57	17.71	389
Öderåkra	Karl Johansson	858	25	8.74	192
	Erik Pettersson	186	19	1.90	418
	Oskar Ohlin	78	24	0.80	176
	A. Wimmerstedts stiftelse	71	34	0.72	15
Törnelycke	Ernst Törnkvist	786	54	8.01	176
	Öderåkra kommunistiska stämman				
	J. E. A. Sandgren	40	88	0.42	93
Halltorps socken					
Glasholm	Aug. Andersson	396	174	40.36	887
	Adolf Pettersson	209	465	2.134	469
	Summa	98	640	100.00	2200

Dikeshälsan B-C.

Öderåkra socken					
Ekstorp	Oskar Sjöblom	958	20	9.34	348
Öderåkra	Karl Johansson	1348	00	13.13	489
	Erik Pettersson	292	50	2.85	106
	Oskar Ohlin	123	00	1.20	44
	A. Wimmerstedts stiftelse	112	00	1.09	40
Törnelycke	Ernst Törnkvist	1236	00	12.05	449
	Öderåkra kommunistiska stämman				
	J. E. A. Sandgren	64	00	0.62	23
Halltorps socken					
Glasholm	Aug. Andersson	459	00	44.72	1668
D	Adolf Pettersson	1539	25	13.00	559
	Summa	10262	95	100.00	3730

1	2	3	4	5	6
	<u>Öre frätiget</u>				
	<u>Dikeshälsan D-E-F.</u>				
Halltorps socken					
Glasholm	Olaus Bengtsson	350	160	14.74	1577
	Johan Pettersson	1982	65	8.34	892
	Johan Persson	1062	50	4.47	478
Törnelycke	Majör Fr. Mannestam	3428	00	14.43	1544
Uttersbo	Karl Nygren	690	95	2.91	311
Häknabo	Manna Olsson	1305	61	5.50	588
	P. L. Fredriksson	631	724	26.58	2844
	Olof Pettersson	1290	00	5.34	571
	Karl Jönsson	634	50	2.67	285
Fastlycke	Johan Jönsson 1/2				
	Per Pettersson 1/4				
	Salomon Andersson 1/4	1225	25	5.16	552
	Salomon Andersson	1120	90	4.71	503
Öderåkra socken					
Örnsby	Karl A. Adrian	1225	00	5.15	551
	Summa	23735	0	100.00	10700

Dikeshälsan G-H.

Halltorps socken					
Häknabo	Manna Olsson	2417	65	61.78	1112
	P. L. Fredriksson	216	00	5.52	99
Uttersbo	Karl Nygren	1279	55	32.70	588
	Summa	3913	20	100.00	1800

För försättskostnader

Öderåkra socken

	2	3	4	5	6	7
Ekerö socken	Oskar Sjöblom	8086	95	5.34	46	81
Söderåkra	Karl Johansson	1348	00	3.45	30	24
	Erik Petersson	292	50	0.75	6	57
	Oskar Ohlin	123	00	0.31	2	71
	A. Wimmerstedts stufhus	112	00	0.28	2	46
Förneby	Ernst Förenhvit	1236	00	3.16	27	69
	Söderåkra kommunalt broställe					
	Tumskäppan kommunalt					
	J. E. A. Sandgren	64	00	0.16	1	40
Halltorps socken						
Glasholm	Aug. Andersson	5629	80	14.39	126	13
	Adolf Petersson	2634	15	6.79	59	51
	Olaus Bengtson	3501	60	8.95	78	44
	Johan Petersson	1982	65	5.07	44	43
	Johan Svensson	1062	50	2.72	23	87
Förneby	Majm. Fr. Maurer skantz	3428	00	8.77	76	86
Uttensbo	Karl Nygren	1279	55	3.27	28	66
Håknäs	Marna Olsson	2417	65	6.18	54	17
	P. L. Fredriksson	6416	60	16.41	143	83
	Olof Petersson	1270	10	3.25	28	49
	Karl Jönsson	634	50	1.62	14	19
Fästlycke	Johan Jönsson $\frac{1}{2}$					
	Per Petersson $\frac{1}{4}$					
	Salomon Andersson $\frac{1}{4}$	1225	25	3.13	27	44
	Salomon Andersson	1120	20	2.87	25	15
Söderåkra socken						
Öfverby	Karl A. Adrian	1225	00	3.13	27	44
	<u>Summa</u>	39109	90	100.00	876	47
Glasholm den 10 december 1909						
C. J. Kling						