


Generalkarta

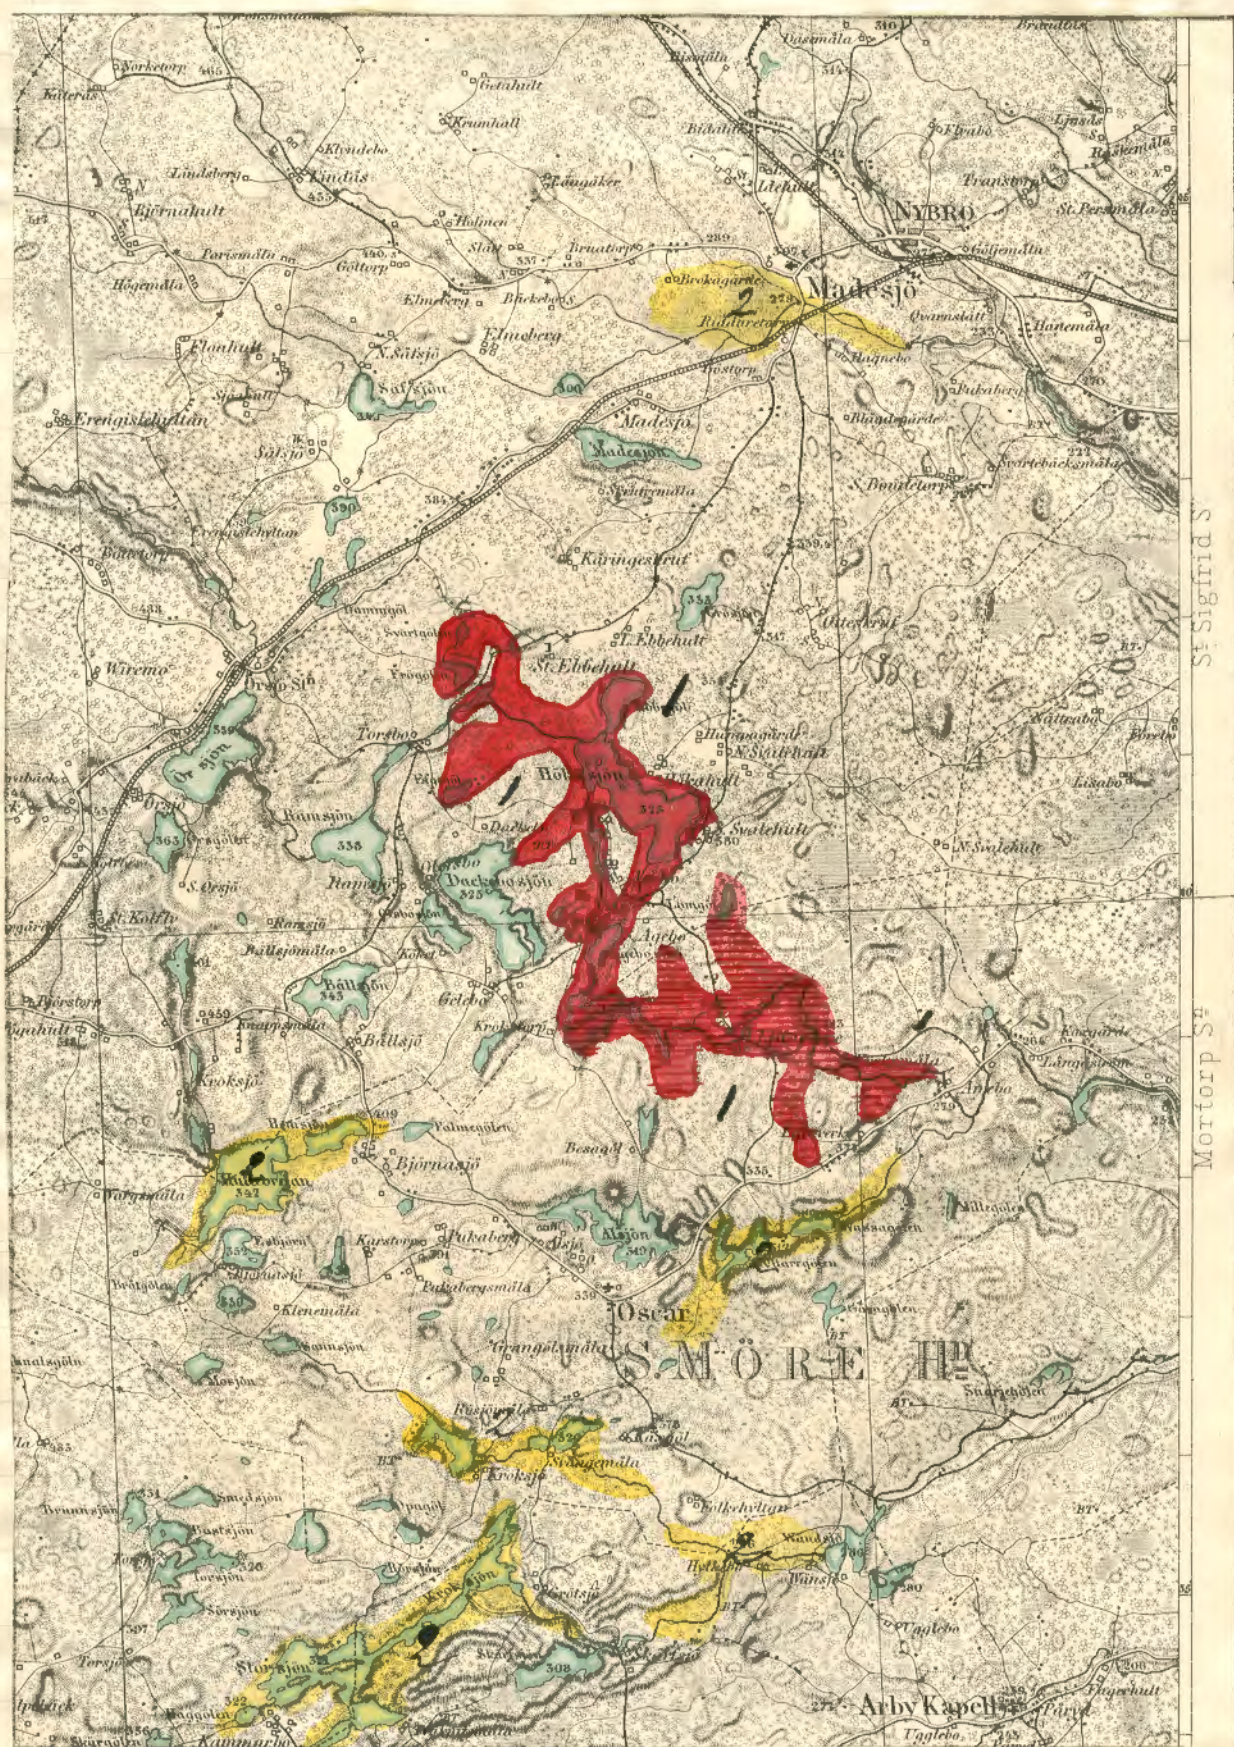

1. föreliggande förslag, deras med röd streckning den del som förut 1858 erhållit länseunderstödet
 2. med länseunderstödet af allmännas medel utförda vattenbyggnadsarbeten
- Malmar den 10 Februari 1887.
Daniel Wedbom

På grund af Kongl. Landtbruksakademiens
Förvaltnings Komités förordnande har undertecknad
under sommaren 1886 vid särskilda tillfällen verkställt
undersökningar rörande sänkning af Hökasjön, Åge-
bosjön och Krokstorpssjön genom Thorsboans regle-
ring, för torrläggning och odling af vattenkadade
marker till Stora, Södra, Västra och Mellan Ågebo
(Ågebo N:ris 4.2, 3 och 1), Thorsbo, Stora och Lilla Ebbekult,
Hultoby, Hökåkult, Södra Tralchult och Dackebo i
Madsjö socken, samt Krokstorp, Krokmalå,
Besagöl, Lillaverte N:ris 1 och 2 och Ånebo i Åskar
socken, Södra Möre härad och Kalmar län
och får med anledning af de verkställda under-
sökningarne afgifva följande

Beträffande

Föreliggande förslag är af mycket vidlyf-
tig omfattning och har till ändamål, att genom
sänkning af vattenytan i Hökasjön, Ågebosjön
och Krokstorpssjön torrlägga deromkring belägna
trakter. Dessa sjöar genomflytas af den s. k.
Thorsboan och afser förslaget all i detta vatten-
drag åstadskomma en kontinuerlig profil, hvars
genomsnittsliningsförmåga af den vid flod fram-
trädande vattenmängdens storlek.

För att ordna alla hithörande frågor,
såväl tekniska som juridiska har en syn-
förrättning, som lag om dikning och annan af-
ledning af vatten den 20 Juni 1879 föreskifves,
föregån, dervid alla dessa frågor blifvit ordna-
de. Förrättningshandlingarne afser denna
synförrättning bifogas i afskrift och deraf

synes, att en år 1884 af Landtbruksingeniören och Riddaren Hrn: Magnét upprättad profilritning med det hörande kostnadsförslag blifvit använd, samt sektionens areans storlek kontrollerad med ledning af vattensamlingsområdets storlek, nederbördsförhållandena, lutning och andra på ett vattendragssektionsarean inverkan omständigheter. På grund deraf och då afven en äldre, 1855 upprättad, plankarta öfver de vattenskadade markerna blifvit använd och kompletterad, samt denna varit upprättad i skala 1:8000 del, då de emot profilritningarne vara upprättade i skala 1:4000 del, har, sedan dessa kartor blifvit sammandragna, olika skalar uppkommit för plankartan och profilritningarne.

Under den laga synförrättningen har dessutom förening blifvit ingången mellan saken om dels Thorsboans reglering dels upptagandet af större aflapskanaler, som finnas i plan inlagda, dock att mellan lälarne 6 och 8 intet arbete utföres, enar kostnaderna för arbetets utförande blifva för stora i förhållande till jordförbättringsvärdet.

De vattenskadade markerna öfversvammes årligen af flödvattnet, såväl vid höst- och vårfloden som afven understundom af sommarflod, men det oaktadt halva en del blifvit odlade, ehuru i fullständigt förlagda. På har t. ex. en stor del af de till Stora Ebbshult hörande markerna odlats, sedan en vall blifvit lagd emot an och ett pumpverk uppfördt för att

afleda vattnet. Detta arbete misslyckades dock på grund af otillräcklig drifkraft och har ej ledt till åsyftadt resultat, skördar. De nedanför sjöarna inom Oskar socken belägna markerna hafva en gång fört blifvit torrlagda med länens derstöd af statsmedel, samt odlade, men sektiansarsan i vattendraget gjordes vid detta tillfälle mindre än som betingas af den frammanande vattenmassan, hvarför vattnet vid flöden skjuter öfver jordytan ända till 0.6 meter från sedan odlade och med statsmedel till vattenafledningen understödda markerna. Detta arbete är således otillräckligt, dels för de kring sjöarna belägna markerna, dels för de marker som vattenafledningen då gällde - de nedanför sjöarna i Oskar socken belägna markerna. För fullständig torrläggning af de kring sjöarna i Madesjö socken liggande fälten måste vattendraget göras bredare och något djupare öfver på den del som enligt ett den 27 Mars 1858 i näder gilladt förslag erhållit länunderstöd inom Krokstorps, Kroksmåla, Lillavärke samt Annsa i Oskar socken, emedan eljest, som ofran blifvit nämnt och af profilritningen inhemtas, de inom Madesjö socken belägna vattenstadade markerna ej kunna torrläggas.

Har torde böra anmärkas, att den del af detta företag, som är belägen inom Madesjö socken ej erhållit något som helst understöd af statsmedel, samt att tidigare endast smärre arbeten blifvit utförda i vattendraget och

vallnverk inlästa af jordägarna med egna medel.
Jordmanen är afseende godartad och
består af antingen väl multnad dyjord, uppkam-
men af fanerogama växter, eller ock af torfdy, be-
stående af växtrester af hufvudsakligast carices,
epilobium o. d. växter samt björk, på sand, grus
eller lerbotten, hvilket allt, afseende djup och
medeldjup, närmare utredes i bifogade ytavrids
beskrifning. Der den icke är odlad, utgöres
växtligheten af carices, epilobium, menyanthes
o. d. växter, samt delvis på åbräddarne af poa,
festuca, pedicularis o. d. i ångmarken, der
även triglochin förekommer, är här och hvar
något mossbelägen samt utan träd eller bu-
skar. Småre mossstrakter förekomma även
men af ringa omfång. Dessutom finnes en
del uppbredda massar, odugliga för all vi-
dare kultur. Ljåbotten i Hökarsjön och Åg-
bosjön blir till största delen torr och kam-
mer att efter lämplig behandling afverga till
ångmark, samt der den utgöres af sand
att beväxas med björkeskog.

Jordförbättringens belopp finnes i de hand-
lingar som vid laga synförrättningen upprä-
tades och uppgår till 96,493 kronor 9 öre, sjöarna
deri dock aräknade, ty deras värde är af
framtida uppskattning beroende.

Tejlingar äro verkställda i sjöarna och
tejlingens resultat insatt på plankartan. Bot-
ten består af dels gyttja dels sand.

Som afvan blifvit nämndt, torrläggas

gorden hufvudsakligt för odling af de odlade, odlings-
bara markerna samt för att förbättra de i sam-
ma mark liggande redan odlade markerna, så att
de kunna bära fulla skördar af våra kulturväxter.
Desse mark förbättringen ingen mark som förbättras
endast för förbättringens förbättring.

De skediken hafva enligt de lagarna
begjunnit blifvit intagna i odlingsskeden och
sa afven tillgodogjort för de mest stän-
sa delen af de odlade skeden kunna att fast-

likas
Dessa givas till de dimensionerna som
gräfningshöjden och plan utvisar.
Beträffande såväl för arbetets utforan
de hvaras till det vid den laga synsfor-
ställningen afgifna utlåtandet, dock förde har
båda tilläggen, att skedens utlåtanden till 1/2
meter höjd afvärtat der tillgång för sten järn,
att a dessa skedens utlåtanden utlåtanden att
hos 0.6 meter under botten för att
förbättra underförbättringen, samt att de-
se utlåtanden för skederna att 1/2.

Det för odlingsskeden utlåtanden gif-
va en generell regel att vid dessa förslag omg-
ligt för grund af den olika godmanen och
vattningsten för plan i skedens utlåtanden-
gar förde mycket kunna underlätta odling-
arbetet.

a) De skederna, der godmanen skedd att gifva
bländad tillföra, och der vattningsten ut-
gives af hvar, festiva, fästiva, sarses

enligt följande sättet möjligt tillkommit i områ-
det. I hufvudsaken var för hufvudsaken, mest man
med hufvudsaken ändringar och om möjligt var
dermed tillkommit.

b) Den ordningen utgöres af två miltmod dygna
kan samman förfäringar användas, om för-
tät y av beviset med bevisar eller någon för-
kan miltmod.

c) Den ordningen utgöres af följande och vattningstiden
af var och en d. d. vatten, samt vatten av miltmo-
difier, hufvudsaken följande turt och bevisar en
gang, hufvudsaken det bevis med hufvudsaken.

d) Hufvudsaken, den ordningen utgöres af miltmo-
difier och vattningstiden delo en vattningstiden delo
förs, vattningstiden, fall o. d. hufvudsaken och hufvudsaken
miltmod. Dessa miltmod bevisar en följande hufvudsaken
var eller bevisar.

Alla miltmod bevisar genom följande af hufvudsaken
hufvudsaken hufvudsaken, hufvudsaken hufvudsaken
eller samman och hufvudsaken för vara hufvudsaken
för, samt hufvudsaken hufvudsaken med hufvudsaken
och hufvudsaken eller hufvudsaken.

8
Ia de fall, der någon eller hufvudsaken
hängande areal till en egare möjligt an-
vändandet af vattningstiden, hufvudsaken
omfattar a hufvudsaken bevisar användas a den u-
den följande ordningen (hufvudsaken 8/4/5/6/2568/2569

nu icke odlade 1) Vallbräddshäpse 2) Rotfrukter göd-
lade med superfosfat och kalimagnesia samt
brunnen ladugårdsgödsel, de båda sednare ut-
förda på hästen 3) Häpse eller Korn 4) Häpse göd-
lad med bensmjöl 5/6) och 7) Gräs och får jag före-
slå följande kvantiteter och grässlåg pr hektar
10 kg. Timotej, 10 kg. Rödklöver 5 kg. Alsikeklöf-
ver, 1 kg. Hvitklöver och 8 kg. Ångskäpse.

De delar af sjöbotten, som blifva
torrlagda, komma hvarje år att öfverönnas
af höst- eller vårflödena och böra omdanas
till ång. För att åstadkomma denna om-
danning torde vara nödvändigt att bilda en
permanent vall af åtskilliga växter, ehuru
det tydligen visar sig att en förträfflig ve-
getation af carices o. d. på sank mark trefna
växter kommer att utan artificiell hjälp upp-
komma och får jag föreslå, att rotstocken af
Glyceria spectabilis (jättegröen) utsätts till
så stor myckenhet som kan anskaffas.

Andra trefna och lämpliga växter äro Man-
nagras, *Glyceria fluitans*, Strandvingel
(*Festuca arundinacea*) Rörvass (*Phragmites com-
munis*) och på vissa högre delar Ångskäpse
(*Alpecurus pratensis*) och hvilka dels utplan-
teras med rotstockar dels utsås med frön.

Arbetet torde ej kunna utföras på min-
dre än fem år och får jag föreslå följande

Arbetsplan

Under första året:

Nedanför Bräkstorpssjön mellan 28 och 72

ki: 17785,47

De större och två mindre broar	kr: 1550,-
Stodjemurar	681, 60
Tillägges för oförutsedda utgifter	<u>1982, 93</u> 22000, 00
<u>Under andra året:</u>	
Nedanför Krokstorpssjön mellan 8 och 28	23787, 13
En bro	350,-
Tillägges för oförutsedda utgifter	<u>2362, 87</u> 26400, 00
<u>Under tredje året</u>	
Nedanför Krokstorpssjön mellan 0 och 8	2691, 09
34a - 0	3974, 27
33 - 34a	15299, 27
En bro	350,-
Tillägges för oförutsedda utgifter	<u>2185, 37</u> 24500, 00
<u>Under fjärde året</u>	
32a - 33	2257, 68
9 - 32a	36767, 2
Tillägges för oförutsedda utgifter	665, 60
Alla diken jemte tillägg	<u>4900 -</u> 11500, 00
<u>Under femte året</u>	
Hela odlings- och tegdikningsarbetet	26000, 00
Summa kronor	110400, 00

Tillstånd från det allmännas sida att utföra vattenafledningsarbetet sökes i sammanhang med dessa förslags inlämnande och torde knappast vagras. Utredning rörande dessa förhållanden har blifvit gjord.

Här torde böra anmärkas, att jordförbättringens belopp afser endast den jordförbättring som erhålles genom vattenafledningen och att jordvärdet efter odlingen är betydligt

högare än jordvärdet efter vattenafledningens full-
bordan, enar vid bestämmandet af det sedna-
re värdet odlingskostnaden är frändragen och
upptäta salunda en vinst af 12223 kronor gör,
utgörande skilnaden mellan jordförbättringens
belopp och kostnaderna för vattenafledningen.
Enar arbetet salunda ar väl värdt alla de om-
kostnader, som dera komma att nedläggas
och da jordegarna komma att begära länun-
derstöd från odlingsfonden till arbetets utföran-
de, får jag föreslå detta arbete till erhållande
af understöd till det belopp som kan erfor-
dras för vattenafledningen och afdikningen, uppgående till 84400 kronor.

Snärheten hafva fört länun-
derstöd bekommit till sänkning af Krok-
sjön och Rödssjömalasjön i Oskar socken, till
sänkning af Ryttare- och Wassgölarne i Oskar
socken, till sänkning af Hultbredjan i
Oskar socken, vid Skärfsjö, Hylkebo mfl. i
Carlslunda socken, vid Förlängeö, Kammar-
bo mfl. i Wissefjärda, Carlslunda och Oskar
socknar, till "Fänets" afdikning i Wissefjär-
da, Carlslunda och Gullabo socknar, samt
enligt hvad fört blifvit omnämndt till Kroks-
torp, Krokomåla, Lillaverke och Ånebo i Oskar
socken och dessutom till Madessjö prest-
gård mfl. i Madessjö socken.

Kalmar den 10 Februari 1887

Daniel Wedblad.