

Kopia.

Blad I.

08088


DIARIE Nr.
K. LANTMÄSSIGET
S 1 NOV 1928

Förslag till "Utdikningsföretaget
Björkeryds gård" i Fridlevstads

socken av Blekinge län; upprättat vid syns-
förrättning enligt vattenlagen år 1928 av:

Magnus Wixell,

Statens landbruksingenjör.

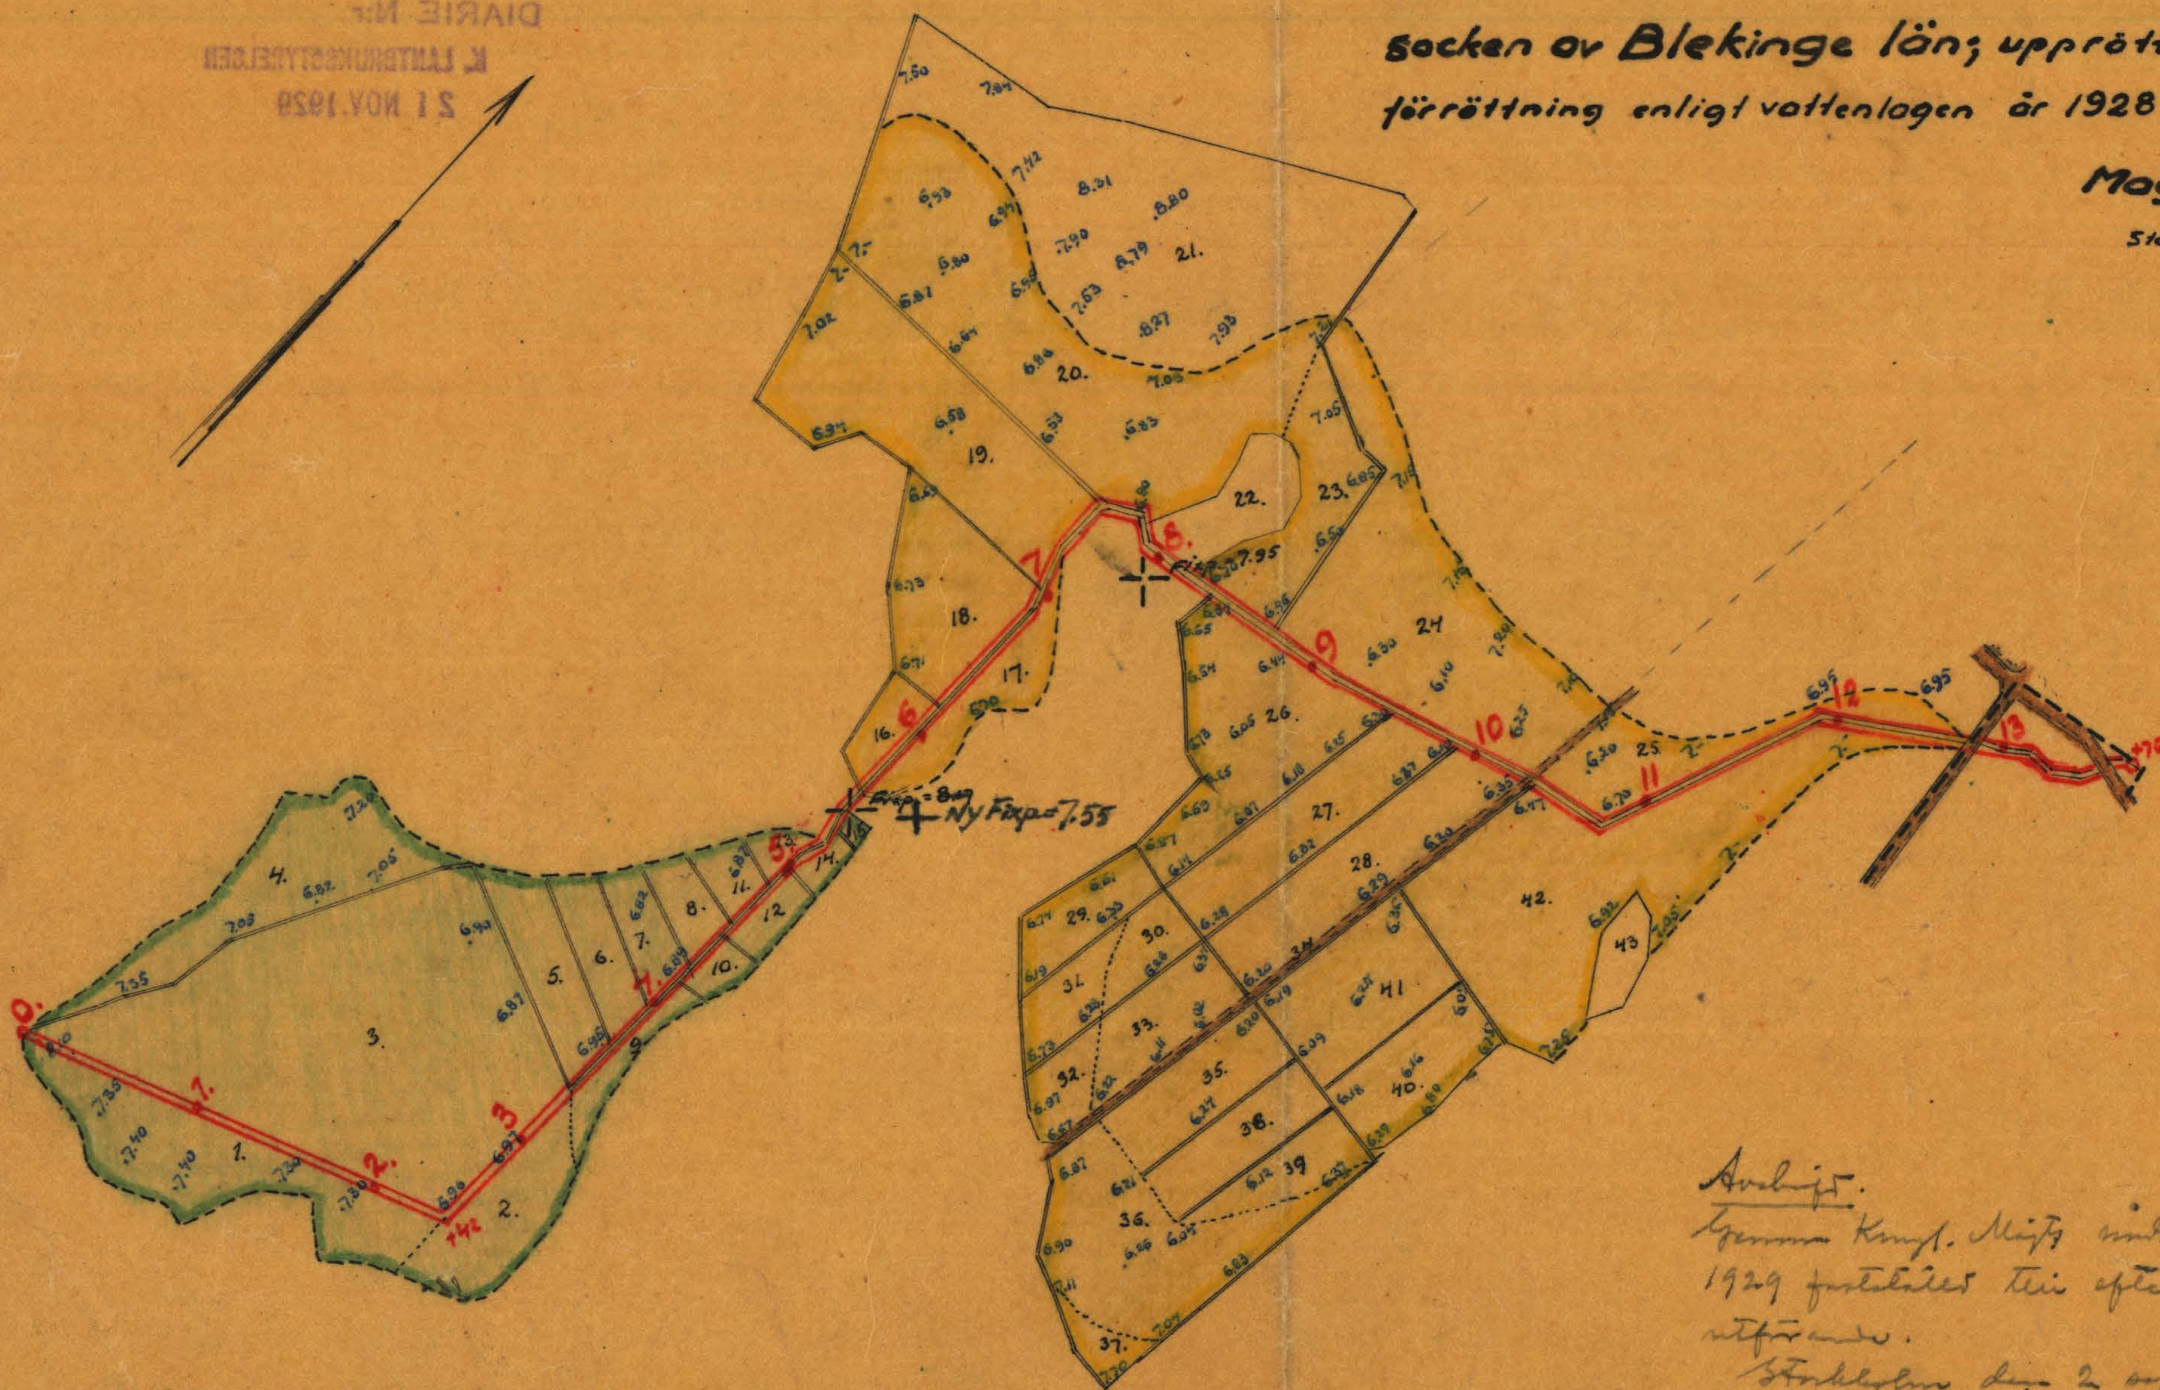

Likheten med originalet betygar:

Magnus Wixell

Arbets-

Gemens. Kungl. Mäts. indj. över den 20 juni
1929 fastställdes till efterutredning i samband
utförande.

Stockholm den 2 september 1929.

Pri. Kungl. Lantbruksstyrelsens ordförande.

Albert Jönsson.

Rätt anseende bevisar

Magnus Wixell

Skala.



RITN.Nr 001

K

2*0100

Nr 89 Blekinge 2 rth

08088

Användning

Stens Kungl. Maj:ts rådiga bevis den
20 juni 1929 fastställt till efterseende.
Se int. anbudets utförande.

Kopia.

Storhövden den 2 sept. 1929.

På Kungl. Lantbruksstyrelsens vägnar:
Albert Smitt.


Rättshandling betyg
Magnus Wixell.

Förslag till "utdikningsföretaget Björkeryds
gård" i Fridlevstads socken av Blekinge län; upprättat
vid synförrättning enligt vattenlagen år 1928 av:

Magnus Wixell.
Statens lantbruksingenjör.


Likheten med originalet betygat:

Magnus Wixell.

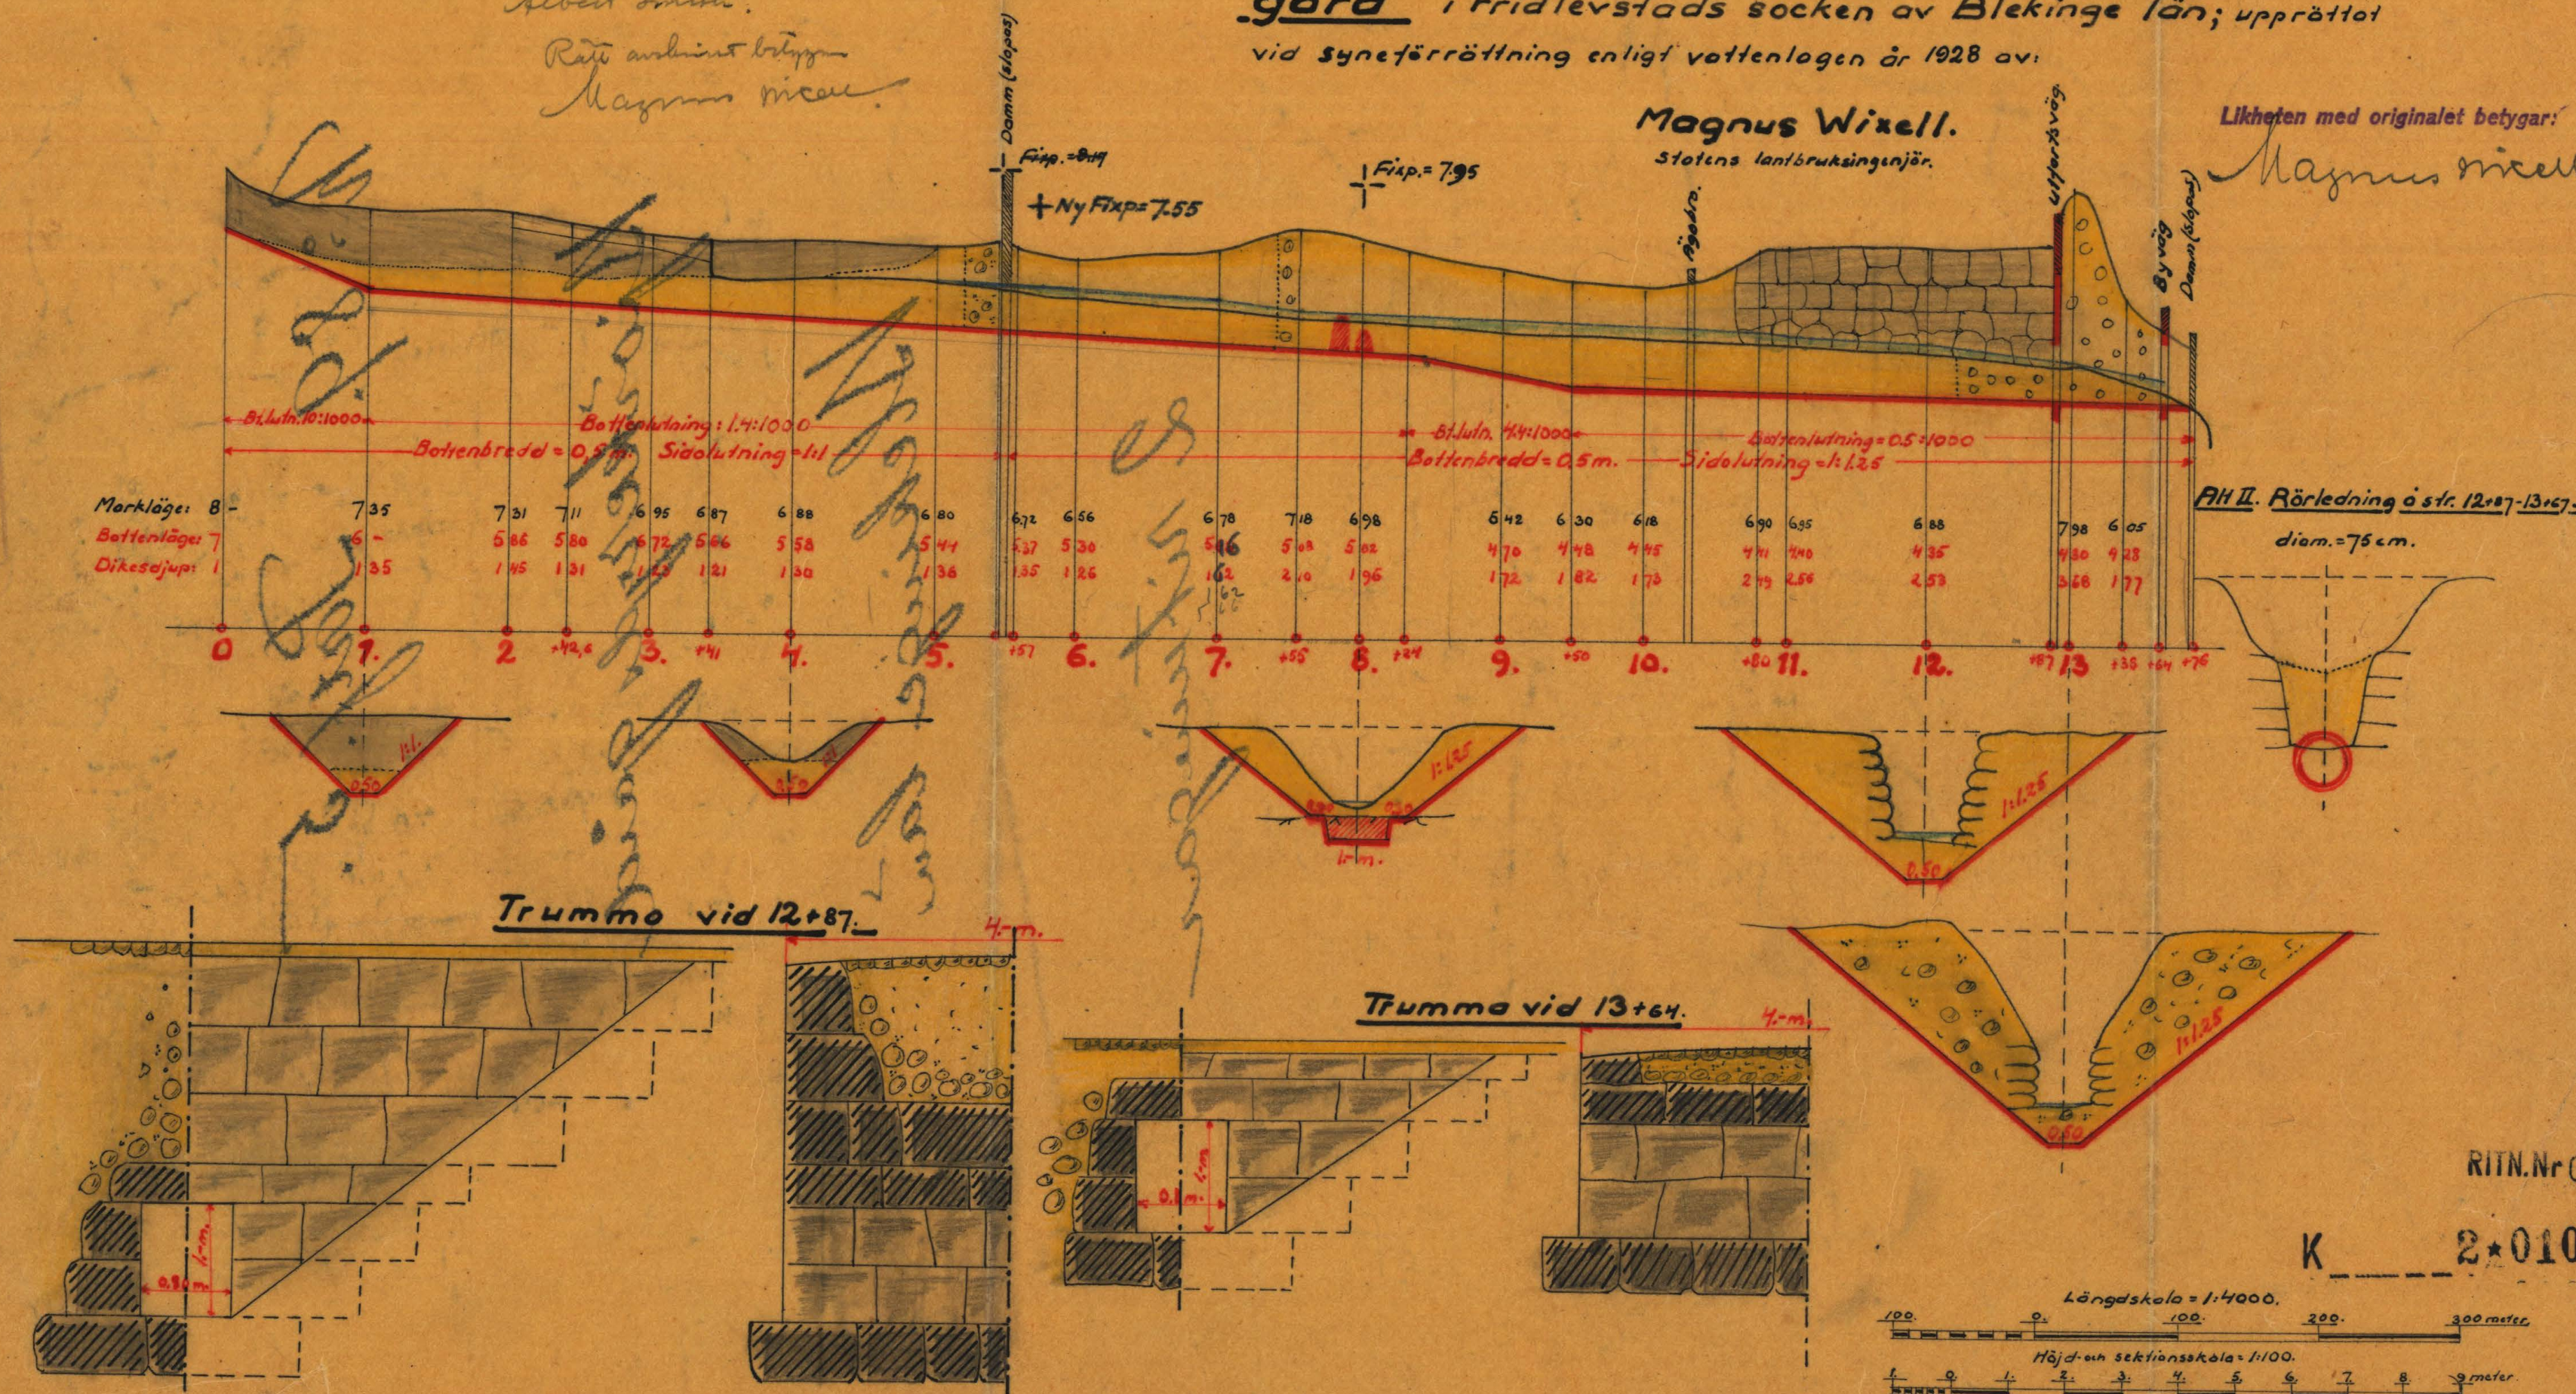


RITN.Nr 002

K 2*0100

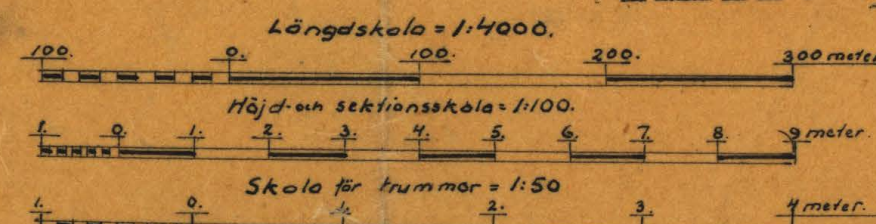

Nr 89 Blekinge 2 rit

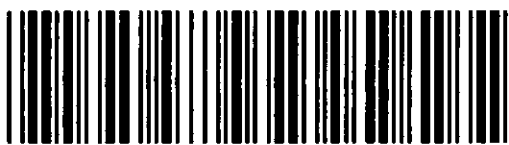

Akt nr:
A100

AU\$A100

Auskript.

Handlingar rörande förslag till "Utdiknings-
företaget Björkeryds gård" i Fridlev-
stads socken av Blekinge län; upprättade vid syneför-
rättning enligt vattenlagen år 1928 av:

Magnus Wixell.
Statens lantbruksingenjör.

Innehålla 21 skrivna sidor.

Protokoll, fört vid sammanträden rörande
syneförrättning enligt vattenlagen.

År 1928 den 7 aug. kl. 10 f. m. inställde sig under-
tecknad, statens lantbruksingenjör, hos agronomen Gunnar Nels-
son & B Jörkeryds gård för att på grund av vederbörligt för-
ordnande / bil. A/ handlägga syneförrättning för torrläggning
av vattenskadad mark, tillhörande hemmanet 3/4 mtl. n:r 2 Björ-
keryd i Fridlevstads socken av Blekinge län.

Vid sammanträdet hade enda intressenten i företaget, som
tillika var sökande till detsamma, inställt sig, jämte de till-
kallade godemännen, August Andersson i Askunga och Otto Sjö-
blom i Fridlevstad.

§ 1.

Det för undertecknad utfärdade förordnandet att hand-
lägga ifrågavarande förrättning upplästes.

§ 2.

Jäv emot synemännen kunde ej utrönas.

§ 3.

Laga hinder emot företaget förefanns ej.

§ 4.

Det i förväg av förrättningsmannen uppgjorda prelimi-
nära förslaget, vilket grundade sig på tidigare verkställda

fältundersökningar för företaget, förelades för intressenterna, ävensom upprättade kostnadsberäkningar över detsamma.

§ 5.

Synemännen hade före sammanträdets början å fältet verkställt nödiga jordundersökningar och värderingar och sedan den med ledning härav upprättade värderingslängden blivit uträknad föredrogs densamma för sökanden.

§ 6.

Det av synemännen angående företaget avgivna utlåtandet upplästes. / bil. B./

§ 7.

Då sökanden önskade eventuellt utföra nedre sträckan av det till uppgrävning ifrågasatta avloppsdiket såsom täckt ledning infördes bestämmelser härom i utlåtandet.

§ 8.

Sedan alla frågor rörande företaget nu voro behandlade förklarades förrättningen avslutad.

Ort och tid som ovan

Magnus Wixell.

Biträdande godemän: .

August Andersson Otto Sjöblom.

Bil. A.

Till

Konungens Befallningshavande i Blekinge län.

Undertecknad anhåller härmed vördsamt att vederbörlig
förrättningsman måtte förordnas att handlägga syneförrätt-
ning enligt vattenlagen för torrläggning av vattenskadad
mark, tillhörande $3/4$ mtl. n:r 2 Björkeryd i Fridlevstads
socken av Blekinge län.

Undertecknad är ensam intressent i företaget.

Björkeryds gård per Björkeryd den 27 febr. 1928.

Gunnar Nilsson.

R E S O L U T I O N.

Överlämnas till lantbruksingenjören Magnus Wixell, som
härigenom förordnas att lagligen verkställa ifrågavarande
förrättning.

Karlskrona å landskansliet den 1 mars 1928.

På länsstyrelsens vägnar:

Gustaf Gyllenkrok

Magnus Falck.

Bil. B.

U T L Å T Å N D E

avgivet av synmännen rörande "utdikningsföretaget Björkeryds gård" i Fridlevstads socken av Blekinge län.

F ö r e t a g e t s Å n d a m å l.

Företaget avser torrläggning av vattenskadade marker, tillhörande hemmanet 3/4 mtl. nr 2 Björkeryd, och erfordras härför, att ett genom dessa marker ledande avloppsdike upptages till större dimensioner, än detta för närvarande innehär. Företaget berör endast det nämnda hemmanet, och har markägaren för avsikt att till utförandet av detsamma söka ~~stats~~understöd av statsmedel.

N e d e r b ö r d s o m r å d e.

Det ifrågavarande området tillhör Hättraby nederbördsområde / nr 81/.

F ö r b e r e d a n d e u n d e r s ö k n i n g, a r e a l o c h d y l.

De till torrläggning ifrågasatta markerna hava blivit å marken inmätta och avvägda, och finnes plankarta med insatta höjdsiffror över desamma bifogad detta utlåtande. Arealen av markerna uppgår till 14,65 hektar åker och 6,40

hektar ängsmarker. I den detta utlåtande bifogade beskrivningen samt arealuträknings- och värderingslängden finnas områdena närmare beskrivna.

Över det till uppgrävning föreslagna avloppsdiket har efter verkställda avvägningar och jordundersökningar profil blivit uppgjord, av vilken fallförhållanden och dyl. framgår.

Hydrografiska undersökningar.

Nederbördsområdet för det ifrågavarande avloppsdiket uppgår till omkring 250 hektar, vadan några särskilda hydrografiska beräkningar för bestämmande av avloppets dimensioner ej varit erforderliga, utan hava dessa bestämts uteslutande med hänsyn till markernas torrlägningsbehov. Bottenbredden har bestämts till 0,50 meter och dikets sidolutning till å nedre sträckan 1 : 1,25 och å övre sträckan 1 : 1.

B r o a r. Bland de föreslagna arbetena ingår ombyggnad av 21 st. trummor, båda för enskilda vägar och finnas för dessa särskilda ritningar uppgjorda.

K o s t n a d e r.

I den för företaget upprättade, utlåtandet bifogade kostnadsberäkningen äro alla de nu föreslagna arbetena närmare specificerade. Enligt denna beräkning uppgå kostnaderna ~~888~~

för företaget till ett belopp av 7300 kronor.

Båtnad genom företaget.

Jämlikt bestämmelserna i 7 kap. 22 § och 10 kap. 60 § vattenlagen hava synmännen verkställt uppskattning av den genom företaget uppkommande båtnaden och återfinnas ~~enligt~~ de särskilda ägofigurernas ~~xxxxxxx~~ värden före och efter den föreslagna avdikningen, liksom båtnadsvärdena i den förut angivna beskrivningen samt arealuträknings- och värderingslängden. Enligt denna längd utgör markens värde före torrläggningen 10023,40 kronor och efter torrläggningen 21434,-- kronor, vadan värdeökningen genom företaget skulle komma att uppgå till 11410,60 kronor.

Beträffande tillvägagångssättet vid uppskattningen av den genom företaget uppkommande båtnaden torde böra anföras, att vid värderingen av mark, vars nytta genom torrläggningen består i höjningen av dess altringsförmåga, hänsyn tagits till såväl jordens naturliga boskaffenhet och lutningsförhållanden, belägenhet med avseende på avdikningsmöjlighet, och andra förhållanden, som härvid kunnat inverka. De i beskrivningen för de särskilda ägofigurerna angivna höjdläges-

graderna hava bestämts med ledning av särskilt upprättad
gradtabell.

S ä r s k i l d a b e s t ä m m e l s e r.

Synemännen få i övrigt bestämma:

att företaget skall utföras i enlighet med det nu upprättade förslaget;

att avloppsdiket skall för all framtid underhållas till sina nu bestämda dimensioner;

att företaget skall vara påbörjat inom ett år efter det denna förrättning vunnit laga kraft och vara bragt till fullbordan innan den 31 dec. 1930;

att företaget skall benämnas "utdikningsföretaget Björkerydsgård".

B e s v ä r s h ä n v i s n i n g:

Synemännen få meddela, att besvär emot denna förrättning må ingivas till Söderbygdens vattendomstol, adress Stockholm, inom sextio dagar efter nedanstående dag.

I besvären, som skola ingivas i tre exemplar, skola fullständigt upptagas klagandens alla påståenden och skälen därtill och skola till besvären fogas de handlingar klaganden vill åberopa till stöd för ändringsökandet. I övrigt hän-

visas till 11 kap. 85 § vattenlagen beträffande besvär-
ingivande.

A v g i f t e r.

På grund av bestämmelserna i 11 kap. 95 och 96 §§
vattenlagen, jämföras med kungl. Kungöresen angående
indrivningen och användningen av vissa enligt vattenla-
gen utgående avgifter / 280/ den 11 juni 1920, ligger
det förrättningsökandena att, innan arbetet påbörjas, till
konungens befallningshavande i Blekinge län inbetala ett
belopp av 11 kronor 11 öre. ✓

A l t e r n a t i v t f ö r s l a g.

Om sökanden det önskar må han utföra sträckan 12+87 -
13+67 såsom täckt ledning medelst 75 cm:s cementkulvert.
Kringmurning skall i så fall ske vid ledningens in- och
utlopp medelst väl kilad sten. Utföres nämnda sträcka såsom
täckt ledning utgå de båda här belägna vägtrumorna ur för-
slaget.

J o r d e r s ä t t n i n g.

Om sträckan 12+87 - 13+67 utföres såsom öppet dike skall
såsom jordersättning till jordägaren å södra sidan av dikes-
sträckan utgå ett belopp av 25 kronor.

Björ-

keryd den 7 aug. 1928

Magnus Wixell.

August Andersson

Otto Sjöblom.

144

Beskrivning samt **arealuträknings-** och **värderings-**
längd över vattenskadad mark tillhörande *"utdikningsförelaget*
Björkeryds gård" i Fridhustads socken av Blekinge län;

upprättade vid syneförrättning enligt vattenlagen år 1928.

F a s t i g h e t e r n a s				Ägofigurernas nummer & plankartan	Ägarnas namn, samt ägoslag m. m.
littera & plankartan	mantal	nummer	n a m n		
	3/4	2	Björkeryd		Gunnar Nelson sök.
				1	äng
				2	"
				3	"
				4	"
				5	"
				6	"
				7	"
				8	"
				9	"
				10	"
				11	"
				12	"
				13	"
				14	"
				15	"
				16	äker
				17	"
				18	"
				19	"
				20	"
				21	backe
				22	"
				23	äker
				24	"
				25	"
				26	"

Överföras

A - r - e - a - l								Jordvärde per hektar vid fullständig torr- läggning	Före torrläggningen				Efter torrläggningen				Jordförbättring genom torrläggningen		
Åker, tomt o. dyl.		Äng och odlings- mark		Annan mark och landvinning		Impediment	Höjdlägesgrad		Jordvärde per hektar	Jordvärde per ägofigur	Höjdlägesgrad	Jordvärde per hektar	Jordvärde per ägofigur						
har	ar	har	ar	har	ar									har	ar	kr.			kr.
			89					800	0.25	280	249	20	1-	800	712	-			
			45					800	0.30	240	108	-	1-	800	360	-			
			283					800	0.25	200	566	-	1-	800	2264	-			
			73					800	0.25	200	146	-	1-	800	584	-			
			37					800	0.40	320	118	40	1-	800	296	-			
			25					800	0.40	320	80	-	1-	800	200	-			
			18					800	0.40	320	57	60	1-	800	144	-			
			15					800	0.40	320	48	-	1-	800	120	-			
			17					800	0.45	360	61	20	1-	800	136	-			
			06					800	0.40	320	19	20	1-	800	48	-			
			10					800	0.40	320	32	-	1-	800	80	-			
			10					800	0.40	320	32	-	1-	800	80	-			
			05					800	0.45	360	18	-	1-	800	40	-			
			05					800	0.40	320	16	-	1-	800	40	-			
			02					800	0.45	360	7	20	1-	800	16	-			
16								1000	0.50	500	80	-	1-	1000	160	-			
31								1200	0.50	600	186	-	1-	1200	372	-			
61								1200	0.40	480	292	80	1-	1200	732	-			
201								1200	0.40	480	576	-	1-	1200	1440	-			
204								1200	0.65	780	1591	20	1-	1200	2448	-			
							227												
							31												
50								1200	0.60	720	360	-	1-	1200	600	-			
153								1200	0.40	480	729	60	1-	1200	1824	-			
48								1200	0.90	1080	518	40	1-	1200	576	-			
92								1000	0.30	300	276	-	1-	1000	920	-			
774		640					258				6168	80			14192	-			

Fastigheternas				Ägofigurernas nummer å plankartan	Ägarnas namn, samt ägoslag m. m.
littera å plankartan	mantal	nummer	n a m n		
					<i>Ömfäst</i>
	- 217	000	000 000	2700	åker
	- 000	000	001 000	2800	"
	- 000	000	002 000	2900	"
	- 000	000	003 000	3000	"
	- 000	000	004 000	3100	"
	- 000	000	005 000	3200	"
	- 000	000	006 000	3300	"
	- 000	000	007 000	3400	våg
	- 000	000	008 000	3500	åker
	- 000	000	009 000	3600	"
	- 000	000	010 000	3700	"
	- 000	000	011 000	3800	"
	- 000	000	012 000	3900	"
	- 000	000	013 000	4000	"
	- 000	000	014 000	4100	"
	- 000	000	015 000	4200	"
	- 000	000	016 000	4300	backe
	- 000	000	017 000	4400	"
	- 000	000	018 000	4500	
	- 000	000	019 000	4600	
	- 000	000	020 000	4700	
	- 000	000	229 000	25600	
	- 000</				

A - r - e - a - l								Jordvärde per hektar vid fullständig torr- läggning kr.	Före torrläggningen				Efter torrläggningen				Jordförbättring genom torrläggningen kr. öre	
Åker, tomt o. dyl.		Äng och odlings- mark		Annan mark och landvinning		Impediment			Höjdlägesgrad	Jordvärde per hektar kr.	Jordvärde per ågöfigur kr. öre		Höjdlägesgrad	Jordvärde per hektar kr.	Jordvärde per ågöfigur kr. öre			
774											6168	80						
60								1000	0.40	400	240	-	1-	1000	600	-		
64								1000	0.40	400	256	-	1-	1000	640	-		
27								1000	0.50	500	135	-	1-	1000	270	-		
17								1000	0.40	400	68	-	1-	1000	170	-		
21								1000	0.50	500	105	-	1-	1000	210	-		
15								1000	0.50	500	75	-	1-	1000	150	-		
33								1000	0.40	400	132	-	1-	1000	330	-		
						16												
37								1000	0.40	400	148	-	1-	1000	370	-		
86								1000	0.45	450	387	-	1-	1000	860	-		
11								1000	0.90	900	99	-	1-	1000	110	-		
34								1000	0.40	400	136	-	1-	1000	340	-		
24								1000	0.40	400	96	-	1-	1000	240	-		
39								1000	0.40	400	156	-	1-	1000	390	-		
57								1000	0.40	400	228	-	1-	1000	570	-		
166								1200	0.80	960	1593	60	1-	1200	1992	-		
						14												
						12												
1465		640				3-					10023	40			21434	-	11410	60

Björknyd den 7 aug. 1928.
Magne Wiell.
August Andersson Olof Sjölund.

Sammandrag av förestående areal-

[illegible]

1.

1.

Kostnadsberäkning över "Utdikningsförelaget Björ-
kryds gård" i Fridlevstads socken av Blekinge län;

upprättad vid syneförrättning enligt vattenlagen år 19.28.

Dagsverkspris: 5.- kronor.

Läge	Längd i meter	Arbete, jordmån, materialier m. m.	Antal	å kronor	Kostnad		Summa	
					kr.	öre	kr.	öre
		<u>Alternativ I.</u>						
0-5+45	545	grävning av dygjed	1000	0.50	500	-		
		de . lera	200	1.-	200	-		
		de . de ingt sten	70	1.50	105	-		
5+45-12+87	742	de . lera	3100	1.-	3100	-		
		de . de ingt sten	200	1.75	350	-		
		Spjängning och inbaktning av skingrt berg	15	15.-	225	-	1180	-
12+87-13+76	895	grävning av dubbl. lera	500	2.50	1250	-		
12+87	6.3	Primum för utfarteräg ent. special-förslag			573	4		
		de för byråg ent. de			600	-		
13+64					280	-	6610	-
		Byggnad för jord till dikets utvidgning						25 -
		För oförutsedda arbeten, skivning av redskap samt ledning och tillsej						
		under arbetets utförande till-läggas omkring 10% av förestående						
		arbetskostnader						665 -
		Summa					7300	-

Läge	Längd i meter	Arbete, jordmån, materialier m. m.	Antal	à kronor	Kostnad		Summa	
					kr.	öre	kr.	öre
		<u>Specialförslag för kunnormar</u>						
		<u>Trummor vid 12+87, vattenregning -</u>						
		= 0.8 x 1.- meter.						
		Schaktning utöver dikschaktningar m ³	12	2.-	24	-		
		Täckbatter, längd minst 1.3 m. höjlek						
		minst 0.35 m. m ³	2	15.-	30	-		
		Sidommar	3	12.-	36	-		
		Frontommar	86	12.-	432	-		
		Grundskift	4	10.-	40	-		
		Vägarbens inordningsställande m. m.			38	-		
		<u>Summa</u>			600	-		
		<u>Trummor vid 13+64, vattenregning</u>						
		= 0.8 x 1.- meter						
		Schaktning utöver dikschaktningar m ³	10	2.-	20	-		
		Täckbatter, längd minst 1.3 m. höjlek						
		lek minst 0.35 m. m ³	2	15.-	30	-		
		Sidommar	3	12.-	36	-		
		Frontommar	10	12.-	120	-		
		Grundskift	4	10.-	40	-		
		Vägarbens inordningsställande			34	-		
		<u>Summa</u>			280	-		
		<u>Alternativ II</u>						
0-12+87	1287	Grävning och schaktning (se alt. I)			4480	-		
12+87-13+67	80	d. för nedläggning av						
		kulvert m.	80	2.50	200	-		
		bemannat kulvert med 75 cm inre						
		diameter (frakt inkluderad)	80	20.-	1600	-		
		Nedlägg och fyllning	80	1.50	120	-		
		<u>Översikt</u>			6400	-		

Läge.	Längd i meter	Arbete, jordmån, materialier m. m.	Antal	å kronor	Kostnad		Summa	
					kr.	öre	kr.	öre
		Överfört			6400	-		
		Gränsgrävning vid kulverkens in- om utlopp, 200.- + 50.-			250	-		
13.67-13.10	13	Grävning av öppna diket till 10 cm. större djup än kul- avledningen	13	1.-	13	-	6663	-
		För oförutredda arbeten etc. tilläggs omkring 10%					637	-
		Summa					7300	-
		Björkeryd den 7 aug. 1928 Magnus Wiesel.						

[illegible]

Avloppskanalens benämning eller littera	Avvägningspunkt	Avstånd från före- gående avvägnings- punkt	Avloppskanalens				Anmärkningar
			djup	bottenbredd	dagbredd	sidolutning	
Grävningstabell över "utdikningsföreläget Björkeryds gård" i Fridlevads socken av Blåkings län; uppmätt vid synförrättning enligt vattenlagen år 1928.							
	13+80	-		0.50		1:1.25	Grävningsarbetet börjar.
	13+28	42	1.77	.	4.9	.	Käglrunnen vid 13+24 om-
	13.	38	3.68	.	9.7	.	byggs enligt förslag.
	12+87	13		.		.	Käglrunnen vid 12+87 om-
	12.	87	2.53	.	6.9	.	byggs enligt förslag.
	11.	100	2.55	.	6.9	.	
	10+80	20	2.49	.	6.7	.	
	10.	80	1.73	.	4.8	.	
	9+50	50	1.82	.	5.-	.	
	9.	50	1.72	.	4.8	.	
	8.	100	1.96	.	5.4	.	Förp. plantäga: se kartan, höjd-
	7+50	50	2.10	.	5.7	.	läge = +7.95 m.
	7.	50	1.62	.	4.5	.	ändrad sidolutning vid 5+50.
	6.	100	1.26	.	3.6	.	
	5.	100	1.36	.	3.9	1:1	Förp. plantäga: se kartan, höjd-
	4.	100	1.30	.	3.8	.	läge = 8.17 m.
	3.	100	1.23	.	3.6	.	
	2+42	58	1.31	.	3.8	.	
	2.	42	1.45	.	4.1	.	
	1.	100	1.35	.	3.9	.	
	0.	100	1.-	.	3.-	.	Grävningsarbetet slutar.
För skivkan 13+67 - 12+87 alternativt förslag med lång ledning av cementkylrör av 75 cm:s (30°)							

Att, såvitt framgår av härstädes fört vederbörligt diarium, besvär icke inom laga tid anförts mot förestående syneförrättning; det varder härmed till bevis meddelat. Stockholm i Söderbygdens vattendomstols kansli den 25 oktober 1928.

Ex officio.

G. Lidbom.

7. Lösen redov. gm stpl. 0,50

Stämpel

1.

Summa kronor 1.50

Förstående anskrifterns likhet med originalen
betygna: *Magnus Mell*

1929 den 28 nov.

Uppgift jämlikt stadgandet 1 1 §, 1 st. av lag om kronans förmins-
rätt för avdikningelån den 14 juni 1929 (nr 164).

Företagets namn: "Utdikningsföretaget Björkeryds gård" i Fridlov-
stads socken av Blekinge län.

Lån 5.720 kronor från statens avdikningelånefond enligt Kungl.
Maj:ts beslut den 20 juni 1929.

Lånet har beviljats för nedanstående, i utredningen angående
detsamma upptagna fastigheter.

Mantal	Nummer	Namn	Ägares namn
3/8	25	Björkeryd	Gunnar Nilsson
3/8	26	"	D:ne

Stockholm den 28 november 1929.

På Kungl. Lantbruksstyrelsens vägnar

Olof Fredholm

A 100
K _____ 2-0100

Avskrift.

23080

DIARIE Nr

K. LANTBRUKSSTYRELSEN

21 NOV. 1929

Betänkande rörande "Utdikningsföretaget Björkeryds gård" i Fridlevstads socken av Blekinge län; upprättat för sökande av statsunderstöd är

Magnus Wixell.
Statens lantbruksingenjör

Innehålla 9 skrivna sidor.

Auskift

Gennem Kungl. Majts nådige brev den 20
juni 1929 forestået den efterrettede
er arbejdet udført.

Stockholm den 2 september 1929.

På Kungl. Landtmålingsstyrelsens vegne.

Albert Smith.

Råd anlindt bygge
Magnus Nielsen.

Översiktskarta.



1:1000.

B E T Ä N K A N D E

avgivet för sökande av statsunderstöd till "utdikningsföretaget Björkeryds gård" i Fridlevstads socken av Blekinge län.

Företagets Företaget är beläget omkring 2 km. väster
läge. om Fridlevstads kyrka och omkring 7 km.

norr om Nättraby järnvägsstation å Blekinge kustbanor.

De av företaget berörda markerna äro å
den betänkandet bifogade översiktskartan till sin
ungefärliga utsträckning angivna medelst gul färg.

Föregående Genom syneförrättning enligt vattenlagen,
rättslig handlagd av undertecknad och avslutad den
utredning. 7 aug. 1928, hava alla rättsliga frågor
rörande företaget blivit utredda. Denna syneförrätt-
ning har sedermera, enligt vad av å synehandlingarna
tecknat bevis framgår, tagit åt sig laga kraft.

Efterföljande utredning grundar sig på
vid nämnda syneförrättning gjorda undersökningar
och härvid upprättade kartor, ritningar och hand-

lingar samt av synemännen avgivet utlåtande. Dessa ritningar och handlingar bifogas detta betänkande.

Låne- och an-
slagssökande.

Endast fönödelägare förekommer i företaget och har han hos förslagsställaren begärt utredning för sökande av statsunderstöd i form av såväl statsbidrag utan återbetalningsskyldighet som lån från statens avdikningslånefond till företagets utförande.

Allmän beskriv-
ning över avdik-
ningsområdet.

Avdikningsområdet omfattar i sin helhet en areal av 21,05 hektar. Härav utgöres 14,65 hektar av åker och 6,40 hektar av ängs- och betesmark. Jordmånen utgöres av dyblandad mylla på botten av lerbladad sand.

Vegetationen å området utgöres å de odlade markerna av våra vanliga kulturväxter och å övriga marker huvudsakligen av s. k. sura grässlåg.

Hydrografiska
förhållanden.

För de hydrografiska förhållandena finnas närmare redogörelser intagna i det i synhandlingarna intagna utlåtande, och hänvisas beträffande dessa förhållanden till detta.

Enskild dik- Några diken utöver de vid syneförrättning-
ning. en bestämda, till vilkas statsunderstöd
sökes, finnas ej intagna i den föreliggande avdiknings-
planen.

Odling- samt De nu oodlade områdena komma att efter
teg- eller avdikningsföretagets utförande omvandlas
täckdikning. till åker. Markerna böra efter avdikning-
en täckdikas för ernående av lämplig fuktighetsgrad.

Arbetets ut- Jämlikt bestämmelserna i det i synehand-
förande. lingarna intagna utlåtandet skall arbetet
vara påbörjat inom ett år efter det syneförrättning-
en vunnit laga kraft och vara bragt till fullbordan
före den 31 dec. 1931.

Företag av Enligt lämnad uppgift hava ett flertal
liknande be- företag av liknande beskaffenhet i or-
skaffenhet. ten blivit utförda med understöd av stats-
medel. - Det nu föreliggande förslaget har ej tidi-
gare varit föremål för myndighets prövning beträf-
fande frågan om statsunderstöd.

Båtnad genom Av synehandlingarna framgår, att de i
företaget. i sitt
företaget ingående markerna före företa-

gets utförande befintliga tillstånd blivit värderade

till 10023,40 kr.

och att samma marker efter företagets

utförande uppskattats till 21434.- "

Båtnaden genom företaget

skulle således komma att uppgå till 11410,60 "

Kostnader.

Vid syneförrättningen har

kostnaden för företagets utförande bli-

vit beräknad till 7300.- "

Övriga kostnader, såsom synekostna-

der, betänkande m. m. utgöra 415,77 "

vadan samtliga med företaget före-

nade utgifter uppgå till 7715,77 "

Relativ kost-

Vid jämförelse mellan den båtnad, som be-

nad.

räknats uppkomma genom företaget, och de

med företaget förenade kostnaderna befinnes att re-

lativa kostnaden utgör 0,68.

Tillstyrkan.

På grund av vad sålunda framhållits får

jag tillstyrka att största möjliga statsunderstöd i

form av såväl statsbidrag utan återbetalningsskyldig-

het som lån från avdiktningsslånefonden måtte till fö-

5

retaget beviljas.

Bilagor.

Till detta betänkande äro fogade:

- 1:o/ översiktskarta;
- 2:o/ tabell a, angivande avdikningsområdets beskaffenhet och värde före och efter företagets utförande;
- 3:o/ tabell b, angivande låne- och anslagssökandenas andel i kostnader samt låne- och anslagsbelopp;
- 4:o/ kostnadsberäkning;
- 5:o/ avskrifter av synehandlingarna och
- 6:o/ plankarta och andra ritningar rörande företaget / 2 blad/.

Vedeby, Torsfors 1 nov. 1928.

Magnus Wixell.

Taholl a

	Hela torrläggingsområdet								Länesäkendes andel													
	Värde								Värde													
	Areal		före		efter		Bötnad		Areal		före		efter		Bötnad							
	torrläggningen								torrläggningen													
	Mar	er	Kr.	öre	Kr.	öre	Kr.	öre	Mar	er	Kr.	öre	Kr.	öre	Kr.	öre						
Åker	14	65							14	65												
Annan mark	6	40							6	40												
Summa	21	05	10	023	40	21	434	-	11	410	60	21	05	10	023	40	21	434	-	11	410	60
Vadslöv, Torsåkers i m.m. 1928 Magnus Wicell.																						

[illegible]

4

Keddy, Torshov i nov. 1928.
Magnus Wiell.

K O S T N A D S B E R Ä K N I N G.

Vattenavledningskostnad / enl. synehandl./ kr. 7300.-

Synekostnader kr. 306,45

Betänkande m. m. " 109,32 " 415,77

Summa kronor 7715,77

Vedeby, Torskors i nov. 1928.

Magnus Nixell.

Förestående arkivföres libbet med original
betyg: Magnus Nixell.

Arkiv.

Vid arbetsplanens förestående kan belånen för förelagt
beräknas till 7715 kronor 77 öre.

Stadskontor den 2 september 1929

På Kungl. Landtmästarernas vägnar
Albert Smith.

Rätt arkivbetyg
Magnus Nixell.

Godkännt 28 nov 1929

B E V I S över verkställd avsyning av

utdikningsföretag enligt rekvisition av

vederbörande jordägare.

Företagets namn: "utdikningsföretaget Björkeryds gård", i

Frilevstads socken av Blekinge län.

Planen fastställd till den 20 juni 1929.

Statsbidrag av statens avdikningsanlag 1990.- kr.

Lån från statens avdikningslånefond 5720.- "

Fastställd arbetstid till den 1 september 1932

Ensam intressent i företaget: agronom Gunnar Nelsson, Björkeryd.

Avsyningen verkställdes av undertecknade den 1 nov. 1929.

Företaget befanns därvid vara i sin helhet utfört i överensstämmelse med alternativ II av den fastställda arbetsplanen och tillstyrkes till godkännande.

Vedeby, Torsfors den 2 nov. 1929.

Gunnar Nelsson

Statens lantbruksingenjör.

STATENS LANTBRUKSINGENJÖR



Stpl. 1.- kr.

119

264

29

K

2*6100

23080

DIARIE Nr

KONTRAKT.

K. LANTBRUKSSTYRELSEN

21 NOV. 1929

Sedan Kungl. Maj:t den

20 juni 1929

för

"utdikningsföretaget Björkeryds gård" i Fridlevstads socken av

BLEKINGE LÄN

ej mindre fastställt en av statens lantbruksingenjör M. Wixell
vid syneförrättning år 1928 upprättad arbetsplan med därtill hörande kostnadsförslag, än
även beviljat *dels lån* med *femtusensjuhundratjugo* (5.720)

kronor att utgå från *statens avdikningslånefond* och *dels statsbidrag* utan återbetalnings-
skyldighet med *ettusenniohundranittio* (1.990) kronor att utgå från

statens avdikningsanslag, ha^u undertecknad^u, som av vederbörande intressenter enligt
~~företett protokoll utsetts till styrelse~~ ~~förtroendeman~~ ~~för företaget,~~ *ensam*

intressent i företaget med Kungl. Lantbruksstyrelsen, å Kungl. Maj:ts

och Kronans vägnar, avslutat följande kontrakt, varigenom ~~jag~~ ^{vi} ~~för egen del samt å veder-~~
~~börande intressenters i företaget vägnar åtager~~ och förbinda^{oss} mig:

1:o) att utföra företaget i noggrann överensstämmelse med den av Kungl. Maj:t fast-
ställda arbetsplanen med de ändringar däri, varom vederbörande myndighet må efter fram-
ställning besluta,

att fullborda arbetet senast den 1 september 1932,

att vid företagets utförande iakttaga de föreskrifter, som av Kungl. Maj:t eller Lantbruksstyrelsen må hava meddelats,

att bestrida vad utöver beviljade statsmedel kan erfordras för företagets fullbordande,

att gälda vederbörande förrättningsman tillkommande gottgörelse enligt taxa även i fråga om av Lantbruksstyrelsen beordrad avsyning av företaget,

att underhålla det utförda arbetet intill dess sådan underhållsskyldighet kan varda andra i laga ordning ålagd eller vederbörande från underhållsskyldigheten befriats, samt

att vid arbetets utförande ävensom i fråga om underhållsskyldighetens fullgörande underkasta ~~oss~~ mig Lantbruksstyrelsens inseende och kontroll;

2:o) att för tjänsteman, som av Lantbruksstyrelsen eller Väg- och Vattenbyggnadsstyrelsen förordnas att verkställa besiktning eller avsyning av arbetet eller inspektion av underhållsarbetet, uppvisa den för företaget fastställda arbetsplanen med därtill hörande handlingar och ritningar;

3:o) att i händelse avvikelse, utan därtill erhållet vederbörligt tillstånd, skett från den fastställda arbetsplanen, eller arbetet icke blivit fullbordat inom därför bestämd tid, och Lantbruksstyrelsen ej heller meddelat anstånd med dess utförande, eller Kungl. Statskontoret skulle finna den säkerhet, som blivit ställd för till Statskontoret avgiven skuldförbindelse angående lånets återbetalning, icke vidare nöjaktig, och ny säkerhet, som av Statskontoret godkännes, icke varder inom bestämd tid avlämnad, eller den bestämda annuiteten icke varder i behörig tid erlagd, låta det ankomma på Kungl. Maj:t att inställa all vidare utbetalning av statsmedel samt att återfordra vad därav uppburits, beträffande lånet dock endast därest icke beslut om detsammas återbetalning och fördelning blivit meddelat, att inom viss angiven tid på en gång eller efter hand inbetalas till Statskontoret, ävensom att å sålunda lyftade och återburna medel erlägga fem procent årlig ränta från lyftningsdagen till dess återbetalning sker;

4:o) att ifråga om tid för lyftande av statsmedlen i mån av arbetets fortgång låta gälla vad Lantbruksstyrelsen därutinnan bestämmer; och skall, därest icke Kungl. Maj:t med avseende å särskilda förhållanden prövar skäligt annorlunda förordna, någon del av statsmedlen innestå i Statskontoret intill dess arbetet blivit vederbörligen avsynat och av Lantbruksstyrelsen godkänt;

5:o) att vid avslutandet av detta kontrakt för förvaring i Lantbruksstyrelsens arkiv till Styrelsen överlämna bestyrkt avskrift och kopia av de till den fastställda arbetsplanen hörande handlingar och ritningar, ävensom att, innan sista delen av statsmedlen lyftes, till Lantbruksstyrelsen överlämna fullständig beskrivning jämte ritning över sådan avvikelse från den fastställda planen, vartill vederbörligt tillstånd meddelats;

6:o) att bestrida eller gottgöra alla kostnader av vad beskaffenhet de vara må, som i följd av erhållna statsmedel föranledas för Statskontoret;

7:o) att för fullgörande av detta kontrakt ävensom, därest mot kontraktet brytes, för återbäring av lyftade statsmedel jämte därå upplupen ränta, ställa sådan säkerhet, som av Lantbruksstyrelsen godkännes;

8:o) att till Statskontoret avgiva med behörig borgen eller annan säkerhet försedd skuldförbindelse angående lånets återbetalning; samt

9:o) att fullgöra de övriga åtaganden, som enligt gällande författningar i ämnet åligga mottagare av ifrågavarande statsmedel.

Härav äro två lika lydande exemplar upprättade, av vilka vardera kontrahenten tagit ett.

Byörkeryd den *1. november* 19*29*
Arthur Nilsson

Att *agrum Gunnar Nilsson*

i bägges vår närvaro egenhändigt undertecknat förestående kontrakt, intyga:

Maymun Nilsson

Adress

Torslöv

Edvin Olafsson

Adress

Byörkeryd

Med stöd av Kungl. brevet den 20 juni
1929 antager Kungl. Lantbruksstyrelsen,
å Kungl. Maj:ts och Kronans vägnar, detta
kontrakt.

Stockholm den 28 november 1929.

Carl Medelmark

Oluf Westberg

Kopia.

Blad I.

08088


DIARIE Nr.
K. LANTBRUKSSTYRELSEN
S 1 NOV 1928

Förslag till "Utdikningsföretaget
Björkeryds gård" i Fridlevstads

socken av Blekinge län; upprättat vid syns-
förrättning enligt vattenlagen år 1928 av:

Magnus Wixell,

Statens landbruksingenjör.

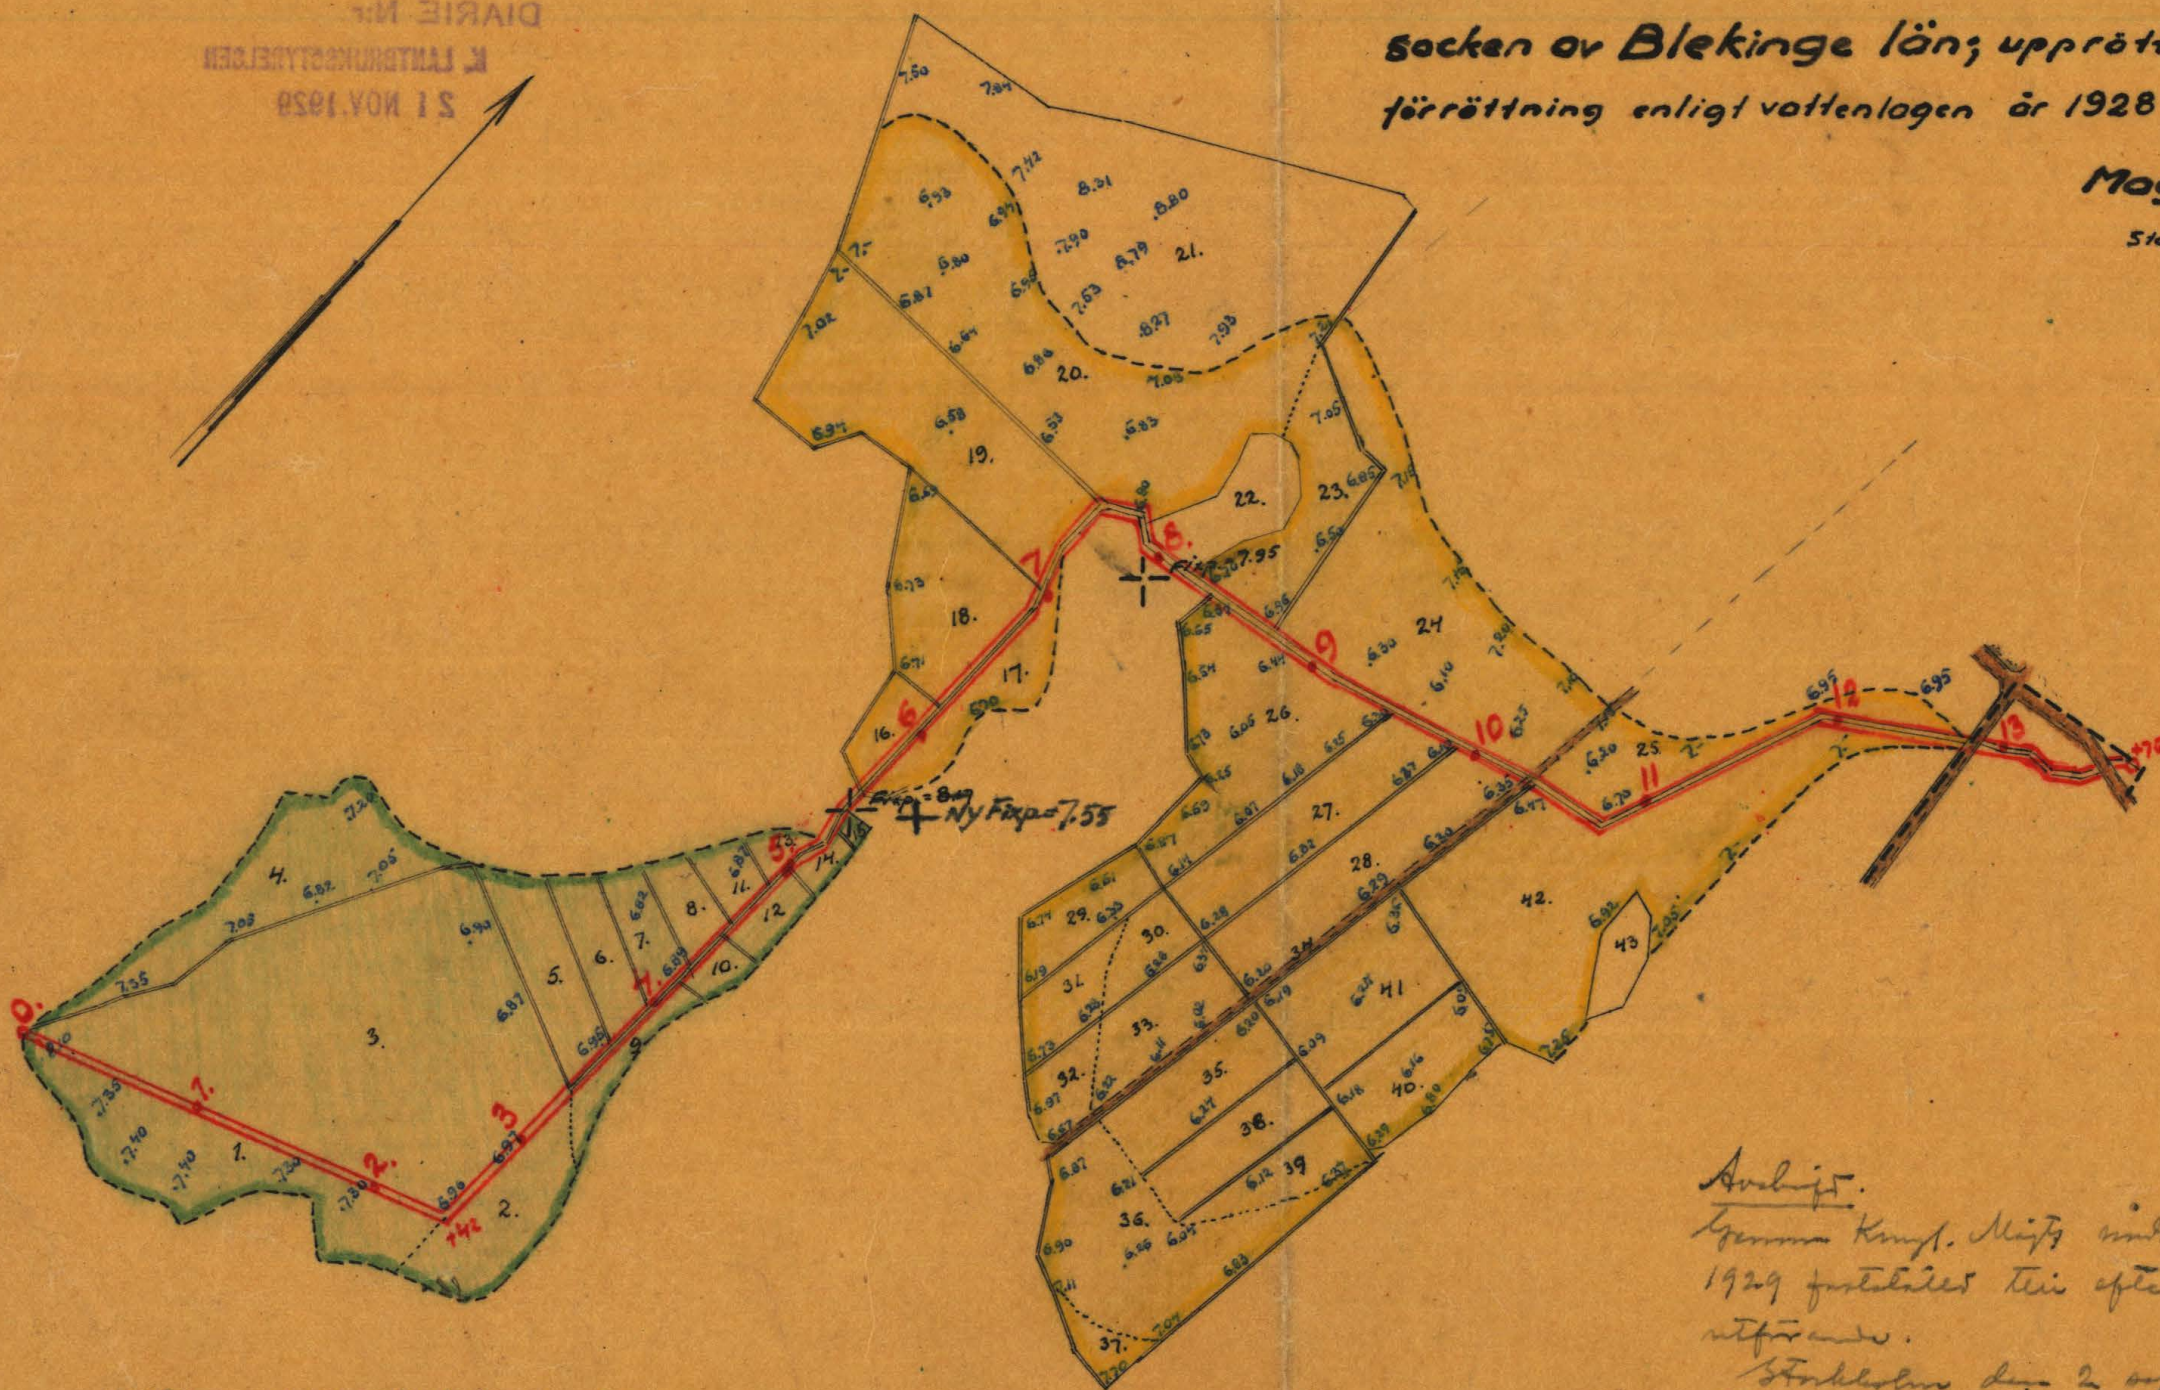

Likheten med originalet betygar:

Magnus Wixell

Arbets-

Gemens. Kungl. Maj:ts underrättelse den 20 juni
1929 fastställdes till efterutredning i samband
med förändring.

Stockholm den 2 september 1929.

Pri Kungl. Landbruksstyrelsens ordförande
Albert Jönsson.

Rätt anseende bevisar
Magnus Wixell

Skala.



RITN.Nr 001

K 2*0100

Nr 89 Blekinge 2 rth