

Kopia.

Kungl. Lantbruksstyrelsen
Stockholm

Förslag till "utdikningsföretaget Hölaböck år 1928"

i Gammalstorps socken av Blekinge län; upprättat vid synförrättning
enligt vattenlagen år 1928 av:

Magnus Wixell
Storens lantbruksingenjör.

Avskrift




Genom Kungl. Maj:ts nådiga brev den
20 juni 1929 fastställes här efterrättelsen
av det arbetets utförande.

Stockholm den 2 september 1929
På Kungl. Lantbruksstyrelsens vägnar:
Albert Smith.

Rätt avslutad betyg
Magnus Wixell


Likheten med originalet betygar:

Magnus Wixell

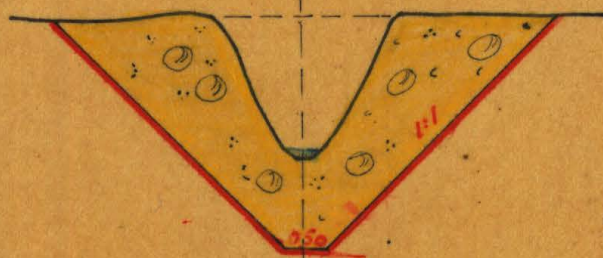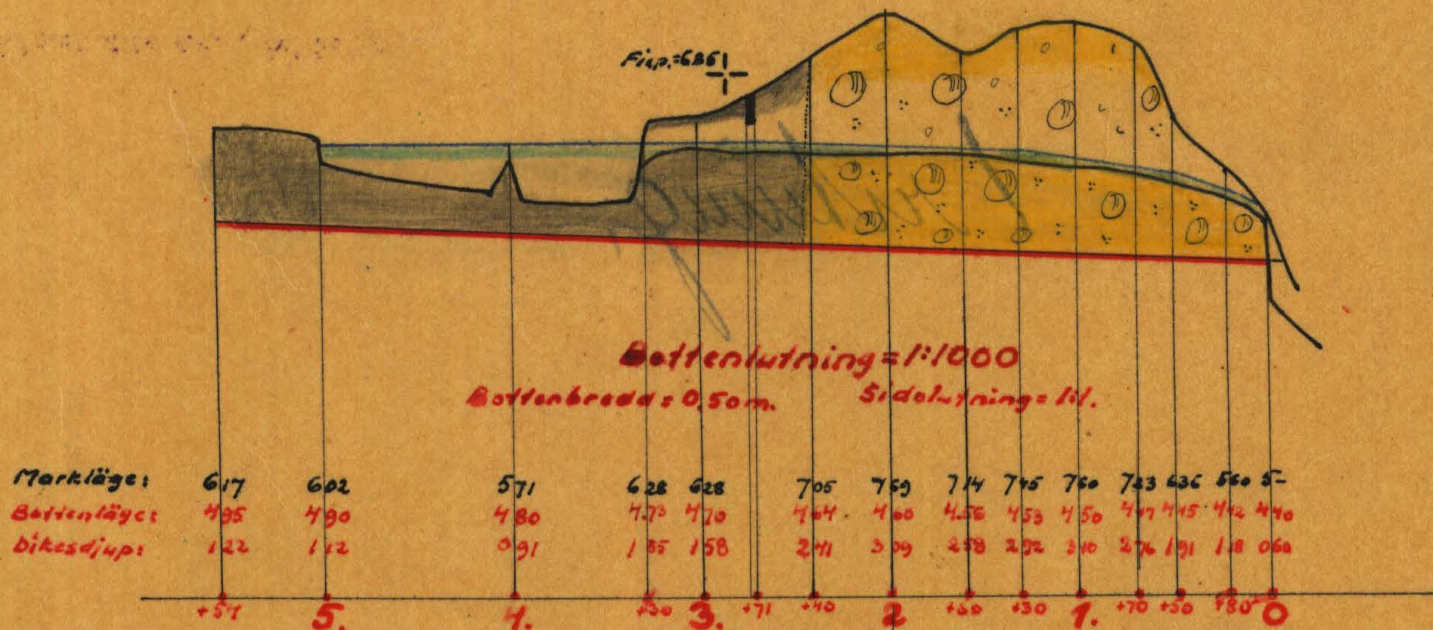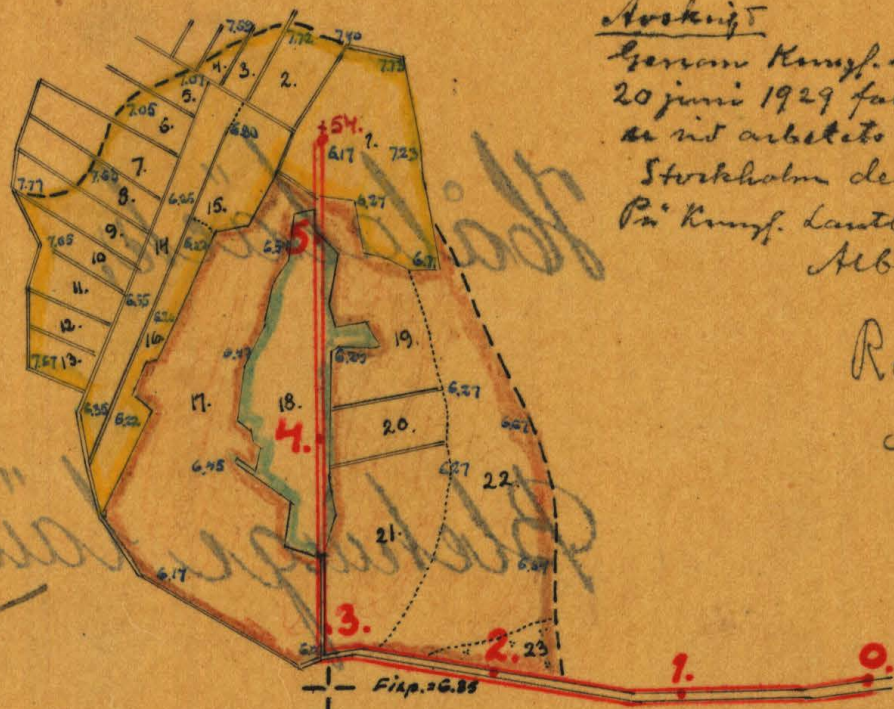

RITN.Nr 001

K 1.0105

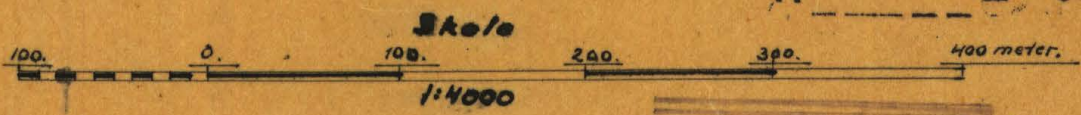

Ar 87 Blökinge län



Akt nr:
A105

AU\$A105

Avskrift.

Handlingar rörande "Utdikningsföretaget
Hälabäck år 1928" i Gammalstorps soc-
ken av Blekinge län; upprättade vid synförrättning
enligt vattenlagen år 1928 av:

Magnus Wixell
Statens lantbruksingenjör.

Innehålla 12 skrivna sidor.
Härtill hör 1 blad ritningar.

1.

Protokoll, fört vid syneförrättning
rörande vattenavledning i Hålabäck.

År 1928 den 15 aug. kl. 3 e. m. inställde sig undertecknad, statens lantbruksingenjör, hos lantbrukaren Nils Mattsson i Hålabäck, för att på grund av vederbörande förordnande / bil. A/ handlägga syneförrättning enligt 7 kap. vattenlagen för torrläggning av vattenskadad mark, tillhörande hemmanet 7/20 mtl. n:r 1 Hålabäck i Gammalstorps socken av Blekinge län.

Förrättnings sökanden, som var ensam intressent i företaget, hade vid sammanträdet tillstädeskommit och hade därjämte de tillkallade godemännen, Ernst Jönsson i Gammalstorp och Einar Larsson i Norje inställt sig.

§ 1.

Det för undertecknad utfärdade förordnandet att handlägga ifrågavarande förrättning upplästes.

§ 2.

Jäv emot synemännen förekom ej.

§ 3.

Laga hinder emot företaget förefanns ej.

§ 4.

Förrättningsmannen hade i förväg låtit verkställa

nödiga förundersökningar för företaget och med ledning av dessa uppgjort preliminärt förslag för detsamma, vilket nu förelades för de närvarande. . . .

§ 5.

Synemännen verkställde nu å fältet för uppskattning av båtnaden genom företaget nödiga jordvärderingar.

§ 6.

Det av synemännen angående företaget avgivna utlåtandet upplästes. /bil. B/.

§ 7.

Synemännen meddelade att utlåtandet med därtill hörande handlingar under besvärstiden skulle förvaras hos lantbrukaren Nils Mattsson i Hålabäck.

§ 8.

Sedan alla frågor rörande företaget nu blivit behandlade förklarades förrättningen avslutad.

Ort och tid som ovan.

Magnus Wixell.

Biträdande godemän:

Ernst Jönsson Einar Larsson.

Bil. A.

Till

Konungens Befallningshavande i Blekinge län.

Anhålles vördsamt att därtill behörig person måtte förordnas att handlägga syneförrättning enligt 7 kap. vattenlagen för torrläggning av vattenskadad mark, tillhörande hemmanet H å l a b ä c k i Gammalstorps socken.

Undertecknad är ensam intressent i företaget.

Hålabäck per Gammalstorp den 10 aug. 1927.

Nils Mattsson.

R E S O L U T I O N.

Överlämnas till lantbruksingenjören Magnus Wixell, som härigenom förordnas att lagligen verkställa ifrågasvarande förrättning.

Karlskrona å landskansliet den 17 augusti 1927.

På länsstyrelsens vägnar:

Gunnar Nilsson Erik Sandmark.

concl. g. 14

U T L Å T A N D E

avgivet av synemännen rörande "utdikningsföretaget Hålabäck år 1928" i Gammelstorps socken av Blekinge län.

F ö r e t a g e t s ä n d a m å l.

Företaget avser torrläggning av vattenskadade marker, tillhörande hemmanet 7/20 mtl. nr 1 Hålabäck, och erfordras härför, att ett genom dessa marker ledande avloppsdike upptages till större dimensioner, än detta för närvarande innehar. Företaget berör endast det nämnda hemmanet, och har markägaren för avsikt att till utförandet av detsamma söka understöd av statsmedel.

N e d e r b ö r d s o m r å d e.

Det ifrågavarande området ingår ej i något av de i kungl. kungörelsen den 13 april 1922 intagna nederbördsområdena.

F ö r b e r e d a n d e u n d e r s ö k n i n g a r, a -
r e a l o c h d y l.

De till torrläggning ifrågasatta markerna hava blivit å marken inmätta och avvägda, och finnes plankartan med insatta höjdsiffror över desamma bifogad detta utlåtande. Arealen av markerna uppgår till 2,43 hektar åker och 4,45 hektar an-

nan mark. I den utlåtandet bifogade beskrivningen samt arealuträknings- och värderingslängden finnas områdena närmare beskrivna.

Över det till uppgrävning föreslagna avloppsdiket har efter verkställda avvägningar och jordundersökningar profil blivit uppgjord, av vilken fallförhållandena och dyl. framgår.

Hydrografiska undersökningar.

Nederbördsområdet för det ifrågasatta avloppsdiket uppgår till omkring 260 hektar, vadan några särskilda hydrografiska beräkningar för bestämmande av avloppets dimensioner ej varit erforderliga, utan hava dessa bestämts uteslutande med hänsyn till markernas torrlägningsbehov. Bottenbredden har bestämts till 0,50 meter och dikets sidolutning till 1 : 1.

Kostnader.

I den för företaget upprättade, utlåtandet bifogade kostnadsberäkningen äro alla de nu föreslagna arbetena närmare specificerade. Enligt denna beräkning uppgå kostnaderna för företaget till ett belopp av 4350:- kronor.

Båtnadsgenomsnitt för företaget.

Jämligt bestämmelserna i 7 kap. 22 § och 10 kap. 60 §

6.

-vattenlagen hava synemännen verkställt uppskattning av den genom företaget uppkommande båtnaden och återfinnas de särskilda ägofigurernas värden före och efter den föreslagna avdikningen, ävensom båtnadsvärdena i den förut angivna beskrivningen samt arealuträknings- och värderingslängden. Enligt denna längd utgör markens värde före torrläggningen 3813,80 kronor och efter torrläggningen 8640.- kronor, vadan värdeökningen genom företaget skulle komma att uppgå till 4826,20 kronor.

Beträffande tillvägagångssättet vid uppskattningen av den genom företaget uppkommande båtnaden torde böra anföras, att vid värderingen av mark, hänsyn tagit till såväl jordens naturliga beskaffenhet som lutningsförhållanden, belägenhet med avseende på avdikningsmöjlighet, och andra förhållanden, som härvid kunnat inverka. De i beskrivningen för de särskilda ägofigurerna angivna höjdlägesgraderna hava bestämts med ledning av särskilt upprättad gradtabell.

S ä r s k i l d a . b e s t ä m m e l s e r .

Synemännen få i övrigt bestämma:
att företaget skall utföras i enlighet med det nu upprättade förslaget;

att avloppsdiket skall för all framtid underhållas till sina nu bestämda dimensioner;

att företaget skall vara påbörjat inom ett år efter det

denna förrättning vunnit laga kraft och vara bragt till

fullbordan innan den 31 dec. 1931;

att företaget skall benämnas "utdikningsföretaget Hålabäck år 1928".

B e s v ä r s h ä n v i s n i n g .

Synemännen få meddela, att besvär emot denna förrätt-

ning må ingivas till Söderbygdens vattendomstol; adress

Stockholm, inom sextio dagar efter nedanstående dag. I

besvären, som skola ingivas i tre exemplar, skola full-

ständigt upptagas klagandens alla påståenden och skälen

därtill och skola till besvären fogas de handlingar kla-

ganden vill åberopa till stöd för ändringssökandet. I

öfrigt hänvisas till 11 kap. 85 § vattenlagen beträffande

besvårs ingivande.

Hålabäck den 15 aug. 1928.

Magnus Wixell

Biträdande godemän:

Ernst Jönsson Einar Larsson.

Skilabäck

Skilabäck

31

03/17

med

1

2

3

4

**Beskrivning samt arealuträknings- och värderings-
längd** över vattenskadad mark tillhörande "utdikningsföretaget

Skilabäck år 1928 i *Gunnarstorpens socken* av *Ble-
kinge län;*

5

6

7

8

9

upprättade vid synförrättning enligt vattenlagen år 1928.

10

11

12

13

14

15

16

17

18

19

20

Skilabäck

[illegible]

[illegible]

Grävningstabell över "utdikringsföretaget Hilabäck
år 1928" i Gammalutungs socken av Blekinge län;

upprättad vid syneförrättning enligt vattenlagen år 1928.

Avloppskanalens benämning eller littera	Avvägningspunkt	Avstånd från föregående avvägningspunkt	Avloppskanalens				Anmärkningar
			djup	bottenbredd	dagbredd	sidolutning	
	0.	—	0.60	0.50	1.7	1:1	Grävningsarbetet börjar.
	+20	20	1.18	•	2.9	•	
	+50	30	1.91	•	4.3	•	
	+70	20	2.76	•	6.5	•	
	1°	30	3.10	•	6.7	•	
	+30	30	2.92	•	6.3	•	
	+60	30	2.58	•	5.7	•	
	2°	40	3.09	•	6.7	•	Fixp. belägen 15 m. söder
	+40	40	2.41	•	5.3	•	om krök i diket, med
	3°	60	1.58	•	3.7	•	höjdläge = 6.85 m. över
	+30	30	1.55	•	3.6	•	0-planet. Årsobero vid
	4°	70	0.91	•	2.3	•	3+70 ingår ej i fördel-
	5°	100	1.12	•	2.7	•	get.
	+54	54	1.22	•	2.9	•	Grävningen slutar.
Kilabäck den 15 aug. 1928							
Wagners Wredl.							
Att, såvitt frångår av härstädes fört vederbör-							
ligt diarium, besvär icke inom laga tid anförts mot före-							

Avloppskanalens benämning eller littera	Avvägningspunkt	Avstånd från, före- gående avvägnings- punkt	Avloppskanalens				Anmärkingar
			djup	bottenbredd	dagbredd	sidolutning	
			m.	m — e — t — e — r			
stående syneförrättning; det varder härmed till bevis med- delat. Stockholm i Söderbygdens vattendomstols kansli den 31 oktober 1928. Ex officio: G. Lidbom Lösen och stpl. 1:50. Förestående avskriftens likhet med originalen bevisas Magnus Nissen							

Avskrift.

DIARIE Nr 18927

K. LANTLIG SVITELSEN

27 SEP. 1929

Betänkande rörande "utdikningsföretaget
Hålabäck år 1928" i Gammelstorps socken av Ble-
kinge län; upprättat för sökande av statsunderstöd år 1928 av:

Magnus Wixell.
Statens lantbruksingenjör.

Innehålla 9 skrivna sidor.

Härtill hör 1 blad ritningar.

Stockings


Genom Kungl. Majts nådiga brev den
20 juni 1929 fastställas till oflördadhet
i arbetets utövande.

Stockholm den 2 september 1929.

På Kungl. Landtmåsterämbets vägnar:
Albert Smith.

Rätt undantaget bevis
Kazins men?

Översiktskarta.

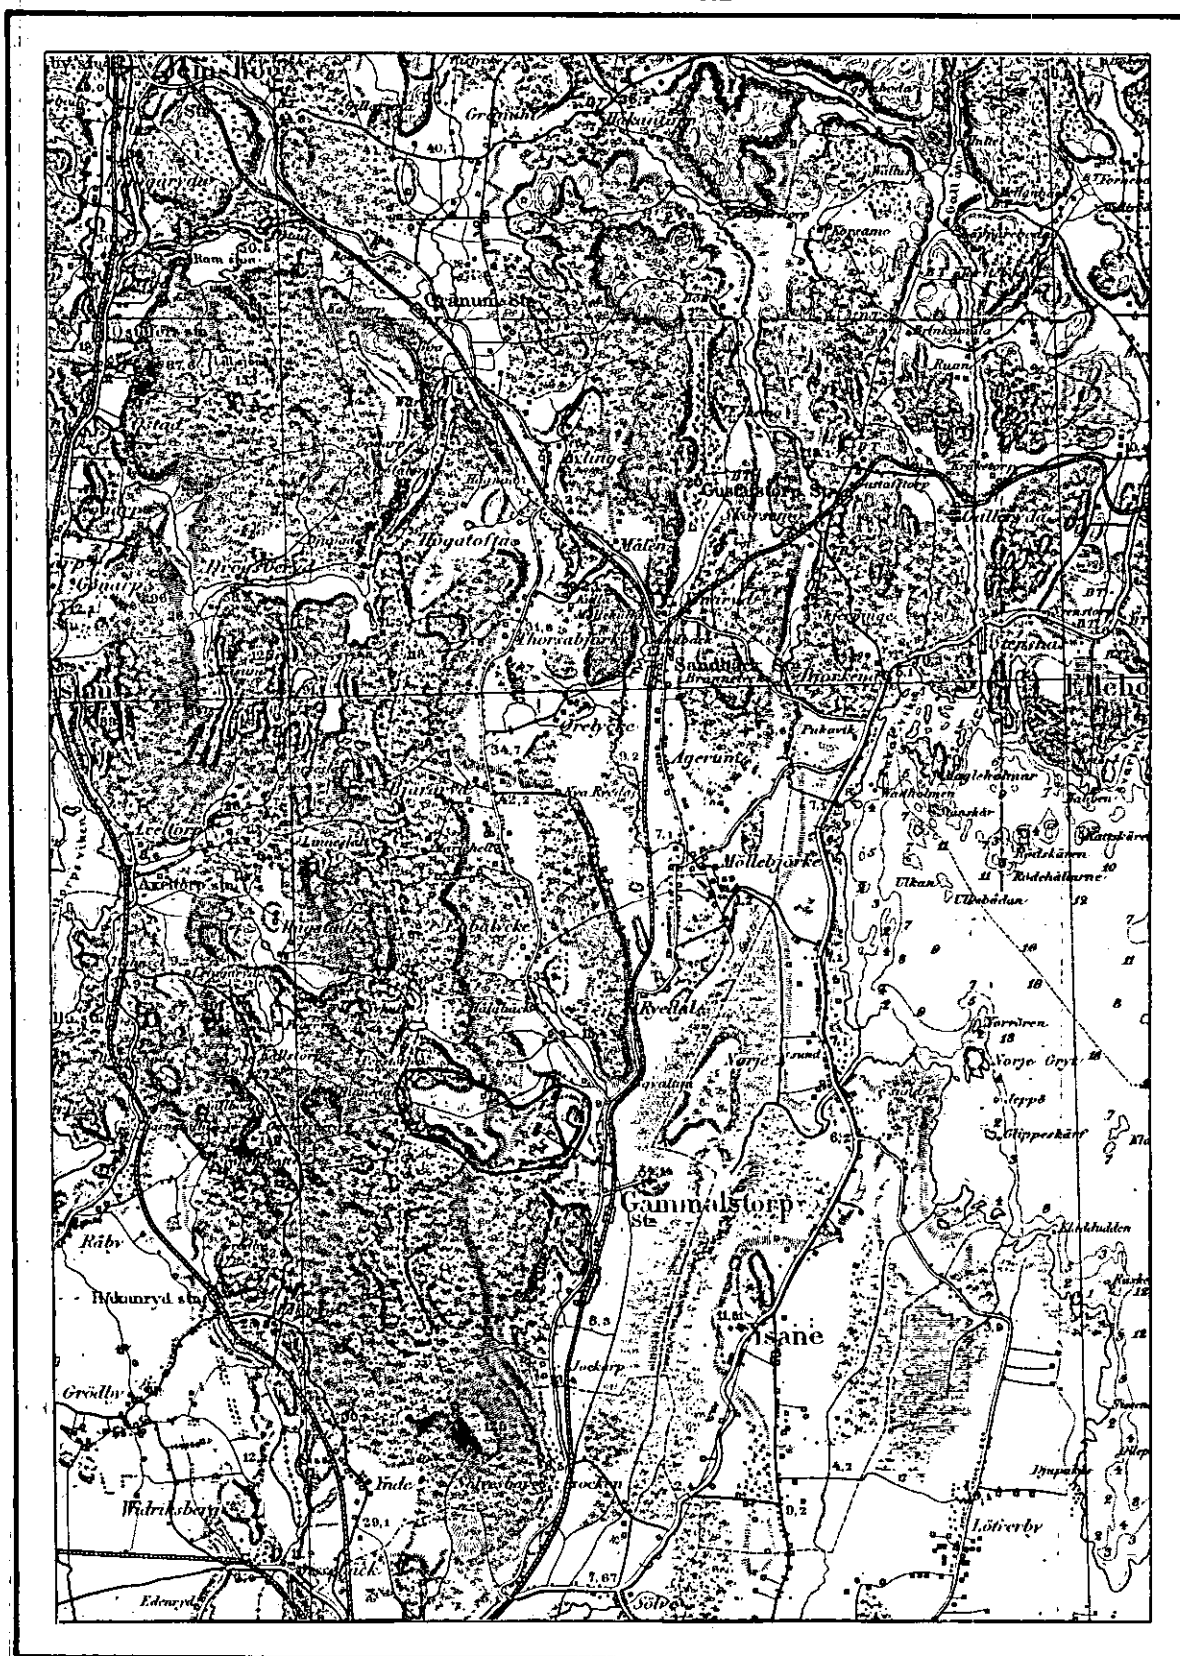

1:100000.

1.

B E T Ä N K A N D E

avgivet för sökande av statsunderstöd till "utdikningsföretaget Hålabäck år 1928" i Gammelstorps socken av Blekinge län.

Företagets Företaget är beläget omkring 3 km. norr
läge. om Gammelstorps kyrka och järnvägsstation
å Blekinge Kustbanor.

De av företaget berörda markerna äro å
den betänkandet bifogade översiktskartan till sin
ungefärliga utsträckning angivna medelst gul färg.

Föregående Genom syneförrättning enligt vattenlagen,
rättslig ut- handlagd av undertecknad och avslutad den
redning. 15 aug. 1928 hava alla rättsliga frågor
rörande företaget blivit utredda. Denna syneförrätt-
ning har sedermera, enligt vad av å synehandlingarna
tecknat bevis framgår, tagit åt sig laga kraft.

Efterföljande utredning grundar sig på
vid nämnda syneförrättning gjorda undersökningar och
härvid upprättade kartor, ritningar och handlingar

samt av synemännen avgivet utlåtande. Dessa ritningar och handlingar bifogas detta betänkande.

Låne- och an-

Endast en delägare förekommer i företaget

slagssökande.

och har han hos förslagsställaren begärt

utredning för sökande av statsunderstöd i form av såväl statsbidrag utan återbetalningsskyldighet som lån från statens avdikningslånefond till företagets utförande.

Allmän beskriv-

Avdikningsområdet omfattar i sin helhet

ning över avdik-

en areal av 6,78 hektar. Härav utgöres

ningsområdet.

2,43 hektar av åker och 4,35 hektar av

ängs- och betesmark. Jordmänen utgöres av dyblandad mylla på botten av sandblandad lera.

Vegetationen å området utgöres å de odlade markerna av våra vanliga kulturväxter och å övriga marker huvudsakligen av s. k. sura grässlåg samt buskar och träd.

Hydrografiska

För de hydrografiska förhållandena finnas

förhållanden.

närmare redogörelser intagna i det i syne-

handlingarna intagna utlåtandet, och hänvisas beträff-

fande dessa förhållanden till detta.

Enskild Några diken utöver det vid syneförrätt-
dikning. ningen bestämda, till vilkas upptagande
statsunderstöd sökes, finnas ej intagna i den före-
liggande avdikningsplanen.

Odling- samt De nu oodlade områdena äro avsedda att
teg- eller efter avdikningsföretagets utförande om-
täckdikning. vandlas till åker. Markerna böra efter
odlingen och avdikningen täckdikas för ernående av
lämplig fuktighetsgrad.

Arbetets ut- Jämligt bestämmelserna i det i synehand-
förande. lingarna intagna utlåtandet skall arbetet
vara påbörjat inom ett år efter det syneförrättning-
en vunnit laga kraft och vara bragt till fullbordan
före den 31 dec. 1931.

Företag av Enligt lämnad uppgift hava ett flertal
liknande be- företag av liknande beskaffenhet i orten
skaffenhet. blivit utförda med understöd av statsme-
del. - Det nu föreliggande förslaget har ej tidiga-
re varit föremål för myndighets prövning beträffande

frågan om statsunderstöd.

Båtnad genom Av synehandlingarna framgår, att de i
företaget. företaget ingående markerna i sitt före
företagets utförande befintliga tillstånd blivt
värderade till 3813,80 kr.

och att samma marker efter företagets
utförande uppskattats till 8640.- "

Båtnaden genom företaget
skulle således komma att uppgå till 4826,20 "

Kostnader. Vid syneförrättningen har
kostnaden för företagets utförande
blivit beräknad till 4350.- "

Övriga kostnader, såsom synekost-
nader, betänkande m. m. utgöra 247,63 "
vadan samtliga med företagets
genomförande förenade utgif-
ter uppgå till 4597,63 "

Relativ kost- Vid jämförelse mellan den båtnad, som be-
nad. räknats uppkomma genom företaget, och de
med företaget förenade kostnaderna befinnes att re-

5.
lativa kostnaden utgör: 0,95.

Tillstyrkan.

På grund av vad sålunda framhållits får

jag tillstyrka att största möjliga statsunderstöd i form av såväl statsbidrag utan återbetalningsskyldighet som lån från avdiktningsslånefonden måtte till företaget beviljas.

Bilagor.

Till detta betänkande äro fogade:

- 1:o/ översiktskarta;
- 2:o/ tabell a, angivande avdiktningssområdets beskaffenhet och värde före och efter företagets utförande;
- 3:o/ tabell b, angivande låne- och anslagssökandenas andel i kostnader samt låne- och anslagsbelopp;
- 4:o/ kostnadsberäkning;
- 5:o/ avskrifter av synehandlingarna och
- 6:o/ plankarta och andra ritningar rörande företaget/ 1 blad/.

Vedeby, Forskors 1 nov. 1928.

Magnus Wixell.

[illegible]

K O S T N A D S B E R Ä K N I N G.

Vattenavledningsarbetet /enl. synehandl./ kr. 4350.-

Synekostnader kr. 166,34

Betänkande m. m. " 81,29 " 247.-

Summa kronor 4597,63

Vedeby, Torsfors 1 nov. 1928.

Magnus Wixell.

Vid arbetsplanens fastställande har kostnaden
för företaget beräknats till 4597 kronor 63 öre.

Stockholm den 2 september 1929
På Kungl. Lantbruksstyrelsens vägnar.

Albert Smith.

Likheten med originalet bezeugar:

Magnus Wixell.

1929 den 4 okt.

Uppgift jämlikt stadgandet i 1 §. 1 stycket av lag om kronans förmånerätt för avdikningslån den 14 juni 1929 (nr 164).

Företagets namn: "Utdikningsföretaget Hålabäck År 1928" i Gammalstorps socken av Blekinge län.

Lån 2.380 kronor från statens avdikningslånefond enligt Kungl. Maj:ts beslut den 20 juni 1929.

Lånet har beviljats för nedanstående, i utredningen angående detsamma upptagna fastighet.

Fastighetens		Ägarens namn	
mental	nummer	namn	
7/20	1	Hålabäck	Nils Mattsson

Stockholm den 4 oktober 1929.

På Kungl. Lantbruksstyrelsens vägnar

Olof Fredholm

f

Godk. Yolt. 1929

18928

STATENS LANTBRUKSINGENJÖR
I BLEKINGE LÄN

DIARIE N:r

K. LANTBRUKSSTYRELSEN

27 SEP. 1929

264/29

B E V I S över verkställd avsyning av torrlägningsföretag enligt ansökning av vederbörande intressenter.

Företagets namn: "utdikningsföretaget Hålabäck år 1928" i Gammalstorp socken, av Blekinge län.

Planen upprättad vid år 1928 handlagd syneförrättning enligt vattenlagen.

Statsunderstöd sökt, men ännu ej beviljat.

Ensam intressent: lantbrukaren Nils Mattsson, Hålabäck per Gammalstorp.

Avsyningen verkställdes av undertecknad den 5 juli 1929.

Företaget befanns härvid vara i sin helhet utfört i överensstämmelse med den upprättade och sedermera laga kraftvunna arbetsplanen och tillstyrkes till godkännande.

Vedeby, Torskors den 9 juli 1929.

Nils Mattsson

STATENS LANTBRUKSINGENJÖR



Staten lantbruksingenjör.

Stpl. 1.- kr.

124

gask

K 1-0105

264/29

DIARIE Nr 18827

K. LANTBRUKSSTYRELSEN

27 SEP. 1929

KONTRAKT.

Sedan Kungl. Maj:t den 20 juni 1929

för

"utdikningsföretaget Hålabäck år 1928" i Gammalstorps socken av

BLEKINGE LÄN

ej mindre fastställt en av statens lantbruksingenjör M. Wixell vid syneförrättning år 1928 upprättad arbetsplan med därtill hörande kostnadsförslag, än även beviljat *dels lån* med tvåtusentrehundraåttio (2.380) kronor att utgå från *statens avdikningslånefond* och *dels statsbidrag* utan återbetalnings-skyldighet med tvåtusentvåhundratio (2.210) kronor att utgå från *statens avdikningsanslag*; har undertecknad, som av vederbörande intressenter enligt företett protokoll utsetts till styrelse ~~förtroendeman~~ för företaget, *ende intes.* *sent i företaget,* med Kungl. Lantbruksstyrelsen, å Kungl. Maj:ts och Kronans vägnar, avslutat följande kontrakt, varigenom ~~jag för egen del samt å vederbörande intressenters i företaget vägnar åtager~~ och förbinder ^{oss} mig:

1:o) att utföra företaget i noggrann överensstämmelse med den av Kungl. Maj:t fastställda arbetsplanen med de ändringar däri, varom vederbörande myndighet må efter framställning besluta,

att fullborda arbetet senast den 1 september 1931,

att vid företagets utförande iakttaga de föreskrifter, som av Kungl. Maj:t eller Lantbruksstyrelsen må hava meddelats,

att bestrida vad utöver beviljade statsmedel kan erfordras för företagets fullbordande,

att gälda vederbörande förrättningsman tillkommande gottgörelse enligt taxa även i fråga om av Lantbruksstyrelsen beordrad avsyning av företaget,

att underhålla det utförda arbetet, intill dess sådan underhållsskyldighet kan varda andra i laga ordning ålagd eller vederbörande från underhållsskyldigheten befriats, samt

att vid arbetets utförande ävensom i fråga om underhållsskyldighetens fullgörande underkasta ^{oss} mig Lantbruksstyrelsens inseende och kontroll;

2:o) att för tjänsteman, som av Lantbruksstyrelsen eller Väg- och Vattenbyggnadsstyrelsen förordnas att verkställa besiktning eller avsyning av arbetet eller inspektion av underhållsarbetet, uppvisa den för företaget fastställda arbetsplanen med därtill hörande handlingar och ritningar;

3:o) att i händelse avvikelse, utan därtill erhållet vederbörligt tillstånd, skett från den fastställda arbetsplanen, eller arbetet icke blivit fullbordat inom därför bestämd tid, och Lantbruksstyrelsen ej heller meddelat anstånd med dess utförande, eller Kungl. Statskontoret skulle finna den säkerhet, som blivit ställd för till Statskontoret avgiven skuldförbindelse angående lånets återbetalning, icke vidare nöjaktig, och ny säkerhet, som av Statskontoret godkännes, icke varder inom bestämd tid avlämnad, eller den bestämda annuiteten icke varder i behörig tid erlagd, låta det ankomma på Kungl. Maj:t att inställa all vidare utbetalning av statsmedel samt att återfordra vad därav uppburits, beträffande lånet dock endast därest icke beslut om detsammas återbetalning och fördelning blivit meddelat, att inom viss angiven tid på en gång eller efter hand inbetalas till Statskontoret, ävensom att å sålunda lyftade och återburna medel erlägga fem procent årlig ränta från lyftningsdagen till dess återbetalning sker;

4:o) att ifråga om tid för lyftande av statsmedlen i mån av arbetets fortgång låta gälla vad Lantbruksstyrelsen därutinnan bestämmer; och skall, därest icke Kungl. Maj:t med avseende å särskilda förhållanden prövar skäligt annorlunda förordna, någon del av statsmedlen innestå i Statskontoret intill dess arbetet blivit vederbörligen avsynat och av Lantbruksstyrelsen godkänt;

5:o) att vid avslutandet av detta kontrakt för förvaring i Lantbruksstyrelsens arkiv till Styrelsen överlämna bestyrkt avskrift och kopia av de till den fastställda arbetsplanen hörande handlingar och ritningar, ävensom att, innan sista delen av statsmedlen lyftes, till Lantbruksstyrelsen överlämna fullständig beskrivning jämte ritning över sådan avvikelse från den fastställda planen, vartill vederbörligt tillstånd meddelats;

6:o) att bestrida eller gottgöra alla kostnader av vad beskaffenhet de vara må, som i följd av erhållna statsmedel föranledas för Statskontoret;

7:o) att för fullgörande av detta kontrakt ävensom, därest mot kontraktet brytes, för återbäring av lyftade statsmedel jämte därå upplupen ränta, ställa sådan säkerhet, som av Lantbruksstyrelsen godkännes;

8:o) att till Statskontoret avgiva med behörig borgen eller annan säkerhet försedd skuldförbindelse angående lånets återbetalning; samt

9:o) att fullgöra de övriga åtaganden, som enligt gällande författningar i ämnet åligga mottagare av ifrågavarande statsmedel.

Härav äro två lika lydande exemplar upprättade, av vilka vardera kontrahenten tagit ett.

Hälsbäck pr Gammalsten 21 September 1929
Nils Mattsson

Att Nils Mattsson

i bägges vår närvaro egenmändigt undertecknat förestående kontrakt, intyga:

Adress

Gammalsten

Adress

Kommunaltorp

Med stöd av Kungl. brevet den 20 juni
1929 antager Kungl. Lantbruksstyrelsen,
å Kungl. Maj:ts och Kronans vägnar, detta
kontrakt.

Stockholm den 4 oktober 1929.

Art. Mealand

Art. Sjöberg

Vederbörandes uppmärksamhet fästes å bestämmelserna i 13 kap. 17 § vattenlagen, vari stadgas att, därest det framtida underhållet försummas, Konungens Befallningshavande eller annan myndighet Konungen bestämmer äger själv bota bristen på den försumliges bekostnad.