

Kopia.

Kungl. Lantbruksstyrelsens
Ritningsarkiv.

Förslag till "utdikningsföretaget Skönevik -
Saxemora år 1929", i Ronneby socken av Blekinge


län; upprättat vid synförrättning enligt vattenlagen år 1929 av:

Magnus Wixell.

Statens lantbruksingenjör.

Likheten med originalet betygar:


Magnus Wixell.

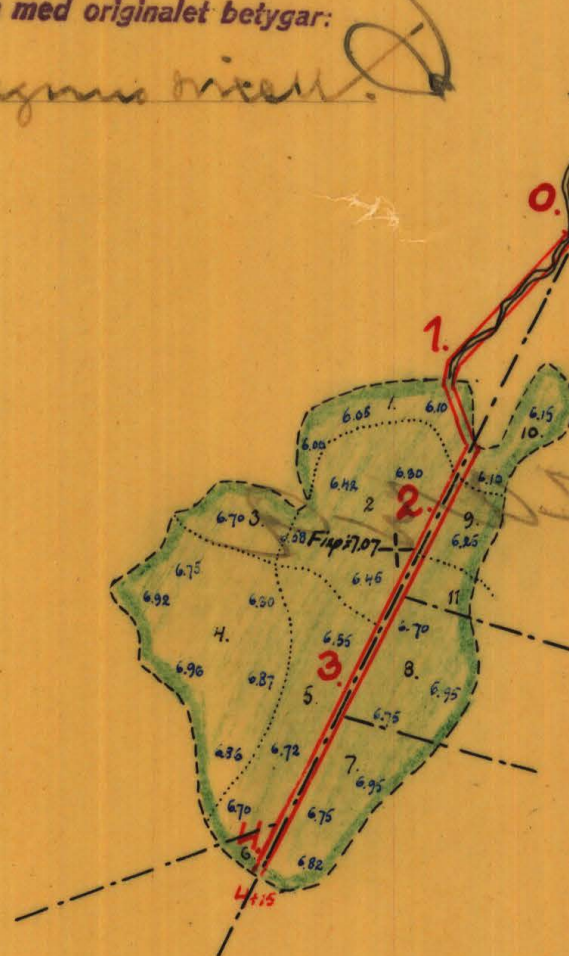



Genom Kungl. Majts nådiga brev den
29 maj 1931 fastställd till efterrättelse
vid arbetets utförande.

Stockholm den 4 juli 1931.

På Kungl. Lantbruksstyrelsens vägnar.
T. Wallin.

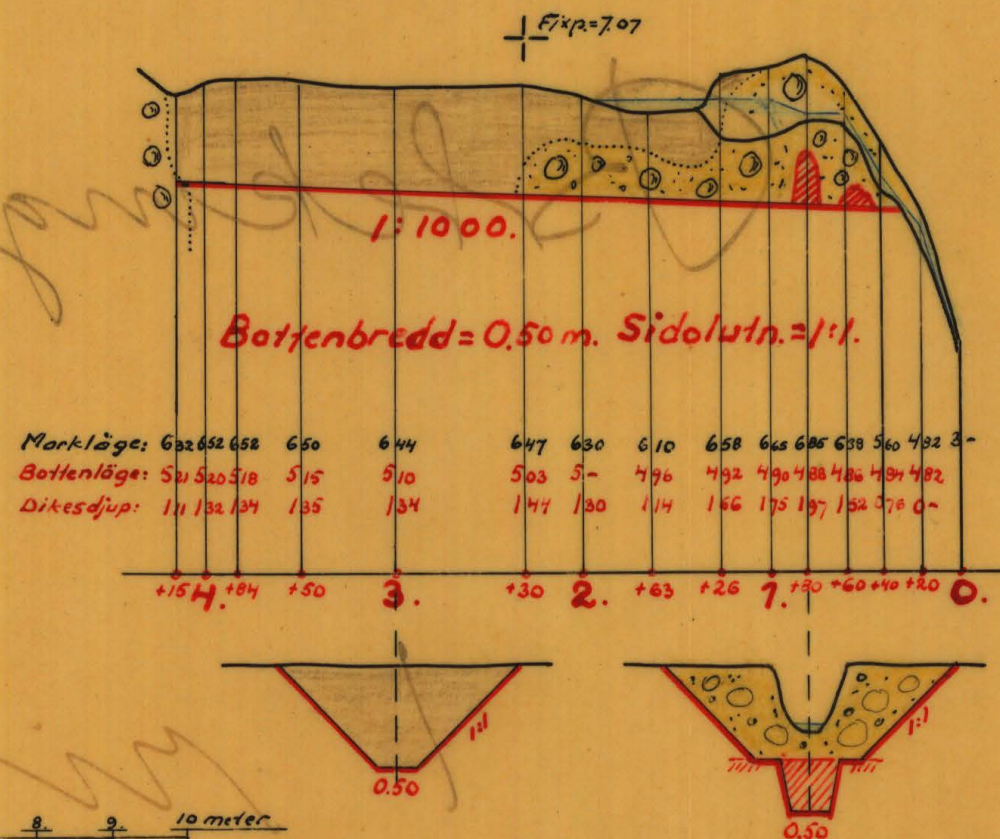

K 120 Blekinge län

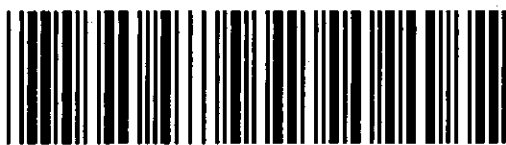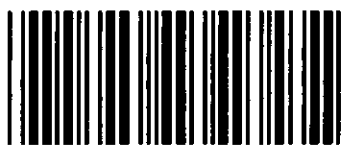

Akt nr:
A126

AU\$A126

K _____ 1•0126
29221

Avskrift.

DIARIE Nr
K. LANTRUKSSTYRELSEN
16 NOV. 1933



Handlingar rörande Utdikningsföretaget
Skönevik-Soxemaro år 1929, i Ronneby
socken av Blekinge län; upprättade vid synförrättning en-
ligt vattenlagen år 1929 av:

Magnus Wixell.

Statsens lantbruksingenjör.



Innehålla 20 skrivna sidor.
Härtill hör 1 blad ritningar.

Protokoll, fört vid sammanträden rörande
de syneförrättningar i Skönevik-Saxemara.

År 1929 den 7 okt. kl. 11 f.m. inställde sig under-
tecknad, statens lantbruksingenjör, hos lantbrukaren Adolf
Olofsson, Skönevik, för att på grund av vederbörligt förord-
nande /bil. A/ handlägga syneförrättningar enligt 7 kap. vat-
tenlagen för torrläggning av vattenskadad mark, tillhörande
hemmanen Skönevik n:r 1 och Saxemara n:r 1 i Ronneby socken
av Blekinge län.

Delägarna i företaget hade i den för stämning stadgade
ordning blivit kallade till sammanträdet och hade på grund
härav följande personer tillstädeskommit, nämligen:

förrättningsökanden: Adolf Olofsson för 1/8 mtl. n:r 1⁶ Skönevik,
samt övriga sakägare:

Hjalmar Jönsson för 1/16 mtl. n:r 1⁷ Skönevik

Edvard Karlsson " 35/228 " " 1¹³ Saxemara

Anton Karlsson " 35/192 " " 1¹⁰ d:o och

35/576 " " 1¹¹ d:o

Såsom godmän hade tillstädeskommit Gottfrid Håkansson,
Påtorp och Emil Svensson, Kalleberga.

Det för undertecknad utfärdade förordnandet att handlägga ifrågavarande förrättning upplästes.

§ 2.

Jäv emot synemännen kunde ej, vare sig av dessa eller av delägarna i företaget, utrönas.

§ 3.

Laga hinder emot företaget förefanns, enligt synemännens åsikt ej.

§ 4.

Förrättningsmannen hade i förväg låtit verkställa nödiga undersökningar för företaget och med ledning av dessa upprättat preliminärt förslag för detsamma. Detta förelades nu delägarna, vilka funno detsamma lämpligt.

§ 5.

Förrättningsmannen meddelade, att synemännen omedelbart efter sammanträdet skulle å fältet verkställa nödiga jordundersökningar och graderingar, samt att, sedan härpå grundade längder och utredningar hunnit upprättas, nytt sammanträde skulle hållas. Detta skulle äga rum på samma plats som dagens sammanträde onsdagen den 16 innevarande okt. kl. 11 f.m. då delägare och godemän hade att tillstädeskomma utan annan kal-

lelse än detta tillkännagivande.

Skönevik den 7 okt. 1929.

Magnus Wixell.

Biträdande godemän:

Emil Svemsson Gottfr. Håkansson.

År 1929 den 16 oktober kl. 11 f.m.

På 1 föregående § bestämd tid och plats sammanträdde ånyo förut angivna synemän för fortsatt behandling av det ifrågavarande utdikningsföretaget, och hade därjämte följande delägare tillstädeskommit, nämligen:

Adolf Olofsson, Skönevik

Hjalmar Jönsson, d:o

Edvard Karlsson, Saxemara och

Anton Karlsson, d:o

§ 6.

Förrättningsmannen hade sedan föregående sammanträde upprättat fullständigt förslag för företaget ifråga samt uppgjort värderingslängd över de av företaget berörda, vattenskadade markerna, och föredrogos såväl förslag som längder nu för delägarna, varvid såväl den beräknade båtnaden

som delaktigheten i kostnaden för varje fastighet angavs.

§ 7.

Det av förrättningsmannen angående företaget avgivna utlåtandet upplästes /bil.B/.

§ 8.

Synemännen uppdrogo åt Adolf Olofsson, Skönevik, att, på sätt i vattenlagen stadgas, utfärda kallelse för val av styrelse för företaget.

§ 9.

Adolf Olofsson, Skönevik, erhöll i uppdrag att under besvärstiden förvara det angående företaget avgivna utlåtandet med därtill hörande handlingar och ritningar och skola dessa under nämnda tid hos honom vara tillgängliga för envar, som åstundar att granska dem eller taga avskrift därav.

§ 10.

Förrättningsmannen uppläste 7 kap. 63 - 65 §§ vattenlagen samt i nämnda §§ åberopade lagrum, samt lämnade i övrigt upplysningar rörande de med företaget förenade angelägenheterna.

§ 11.

5.

Sedan alla frågor rörande företaget nu voro behandlade
förklarades förrättningen avslutad.

Skönevik den 16 oktober 1929.

Magnus Wikell.

Biträdande godemän:

Gottfr. Håkansson och Emil Håkansson.

Bil. A.

Till

Konungens Befallningshavande i Blekinge län.

Undertecknad anhåller härmed vördsamt, att därtill
behörig person måtte förordnas att handlägga synförrätt-
ning enligt 7 kap.. vattenlagen för torrläggning av vat-
tenskadad mark, tillhörande hemmanen S K Ö N E V I K, 1
Ronneby socken av Blekinge län.

Följande fastigheter förmenas komma att beröras av
företaget, nämligen:

Skönevik n:r 1, ägare Adolf Olofsson,

d:o n:r 1, " Hjalmar Jönsson,

Saxemara n:r 1, " Antons Karlsson och

d:o n:r 1, " Edvard Karlsson

Skönevik och Saxemara per Ronneby den 15 mars 1929.

Adolf Olofsson.

R E S O L U T I O N .

Översändes till statens lantbruksingenjör Magnus Wixell,
som härigenom förordnas att lagligen verkställa ifrågavarande
förrättning.

Karlskrona å landskansliet den 26 mars 1929.

På länsstyrelsens vägnar:

Gustaf Gyllenkrok

J. G. Rundqvist.

7.
Bil. B.

U T L Å T A N D E

avgivet vid syneförrättning rörande "utdikningsföretaget
Skönevik - Saxemara år 1929", i Ronneby socken av Blekinge
län.

F ö r e t a g e t s ä n d a m å l.

Företaget avser torrläggning av en på ämse sidor av
rågången mellan byarna Skönevik och Saxemara belägen mosse,
avsedd att omvandlas till ångs- eller betesmark, och erfor-
dras härför att ett avloppsdike från mossen upptages.

N e d e r b ö r d s o m r å d e r.

Det ifrågavarande området ingår ej i något av de i
kungl. kung. den 13 april 1922 intagna nederbördsområdena.

F ö r b e t t a n d e u n d e r s ö k n i n g a r,
a r e a l o c h d y l.

Det till torrläggning ifrågasatta området har blivit
å marken inmätt och ytvägt, och finnes plankarta med in-
satta höjdsiffror över detsamma bifogad detta utlåtande.
Arealen av området uppgår till 3,51 hektar och utgöres
detsamma uteslutande av oodlad mark. I den detta utlåtande

bifogade beskrivningen samt arealuträknings- och värderingslängden finnes området närmare beskrivet.

Över det till uppgrävning föreslagna avloppsdiket har efter verkställda avvägningar och jordundersökningar profil blivit uppgjord, av vilken fallförhållanden och dyl. framgår.

Hydrografiska utredningar.

Nederbördsområdet för det ifrågavarande avloppsdiket uppgår till endast omkring 25 hektar. Dimensionerna för detsamma hava bestämts med hänsyn till mossens torrlägningsbehov och har detsamma givits ett djup av omkring 1,3 á 1,4 meter och en bottenbredd av 0,50 meter. Sidolutningen har bestämts till 1 : 1.

Kostnader.

I den för företaget upprättade, utlåtandet bifogade kostnadsberäkningen äro alla de nu föreslagna arbetena närmare specificerade. Enligt denna beräkning uppgå kostnaderna för företaget till ett belopp av 1440.- kronor. I företaget ingå ej byggandet av några broar.

Ersättningar.

Några ersättningar för jord till dikets utvidgning sko-

la ej utgå, enär gjorda utredningar hava visat, att eventuella ersättningsbelopp skulle komma att stå i ungefärlig proportion till delägarnas delaktighet i kostnaderna för företaget.

B å t n a d g e n o m f ö r e t a g e t .

Jämlikt bestämmelserna i 7 kap. 22 § och 10 kap 60 § vattenlagen hava synemännen verkställt uppskattning av den genom företaget uppkommande båtnaden och återfinnas de särskilda ägofigurernas värden före och efter den föreslagna avdikningen, ävensom båtnadsvärdena i den förut angivna beskrivningen samt arealuträknings- och värderingslängden. Enligt denna längd utgör markens värde före torrläggningen 571,20 kronor och efter torrläggningen 2569.- kronor, vadan värdeökningen genom företaget skulle komma att uppgå till 1997,80 kronor.

Beträffande tillvägagångssättet vid uppskattningen av den genom företaget uppkommande båtnaden borde böra anföras, att härvid hänsyn tagits till såväl jordens naturliga beskaffenhet som lutningsförhållanden, belägenhet med avseende på avdikningsmöjlighet, sättningar och andra förhållanden, som härvid kunnat inverka. De i beskrivningen

för de särskilda ägofigurerna angivna höjdlägesgraderna hava bestämts med ledning av särskilt upprättad gradtabell.

Delaktighet i kostnaderna för företaget.

Kostnaderna för såväl dikningsarbetet som alla andra med företaget förenade utgifter skola fördelas mellan dikningsintressenterna i mån av värdet av vars och ens båtnad genom företaget. Särskild kostnadsfördelningslängd finnes bifogad utlåtandet.

Särskilda bestämmelser.

Synemännen få i övrigt bestämma:

att företaget skall utföras i enlighet med det nu upprättade förslaget;

att jord, som uppkastas ur diket, skall, där ej jordägaren vill tillgodogöra sig densamma, fördelas på ömse sidor om diket och uppläggas minst 1 meter från dikeskanten samt givas samma sidolutning, som blivit bestämd för intilliggande dike;

att avloppsdiket skall för all framtid underhållas till sina nu bestämda dimensioner;

att företaget skall vara påbörjat inom ett år efter det

denna förrättning vunnit laga kraft och vara bragt till

fullbordan innan den 31 dec. 1932 samt

att företaget skall benämnas "utdikningsföretaget Sköne-
vik - Saxemara år 1929".

Förrättningskostnader.

Kostnaderna för denna förrättning skola jämlikt
bestämmelserna i 10 kap. 79 och 80 §§ vattenlagen, för-
skjutas av sökandena och sedermera fördelas mellan del-
ägarna i företaget i enlighet med den för var och en be-
räknade kostnaden för företagets utförande sådan denna åter-
finnes i kostnadsfördelningslängden.

Besvärshänvisning.

Slutligen få synemännen meddela, att besvär emot
denna förrättning må ingivas till Söderbygdens vatten-
domstol, adress Stockholm, inom sextio dagar efter nedan-
stående dag. I besvären, som skola ingivas i tre exemplar,
skola fullständigt upptagas klagandens alla påstående och
skälen därtill och skola till besvären fogas de handlingar,
klaganden vill åberopa till stöd för ändringssökandet. I
övrigt hänvisas till 11 kap. 85 § vattenlagen beträffan-
de besvär ingivande.

Sköne-

vik den 16 oktober 1929.

Magnus Wixell.

Biträdande godemän:

Gottfr. Håkansson . Emil Svensson

Att, såvitt framgår av härstädes fört, vederbörligt
diarium, besvär icke inom laga tid anförts mot föreståen-
de förrättning; det varder härmed till bevis meddelat.

Stockholm i Söderbygdens vattendomstols kansli den 10
april 1930.

Ex officio:

Sven Nordlund.

Lösen redov. gm. atpl. 0:50

<u>Stämpel</u>	<u>1:-</u>
----------------	------------

Summa kronor	1:50
--------------	------

Beskrivning samt arealuträknings- och värderings-

längd över vattenskadad märk tillhörande "utdikningsföretaget

Skönvik - Laxnare år 1929, i Pernby socken

av Blåkings län.

upprättade vid syneförrättning enligt vattenlagen år 1929.

F a s t i g h e t e r n a s				Ägofigureras nummer å plankartan	Ägarnas namn, samt ägoslag m. m.
littera å plankartan	mantal	nummer	n a m n		
	1/8	16	Skönvick		<u>Ottolf Olofsson.</u> öik.
				1	ängmark
				2	äng
				3	"
				4	"
				5	"
					<u>Summa</u>
	1/16	17	Skönvick		<u>Hjalmar Jönsson.</u>
				6	äng <u>Summa</u>
	35/228	113	Laxmara		<u>Edvard Karlsson.</u>
				7	äng <u>Summa</u>
	35/576	111	Laxmara		<u>Anders Karlsson.</u>
				8	äng <u>Summa</u>
	35/192	110	Laxmara		<u>Anders Karlsson.</u>
				9	äng
				10	ängmark
				11	äng
					<u>Summa</u>

[illegible]

[illegible]

Sammandrag av förestående areal-

[illegible]

uträknings- och värderingslängd.

	A - r - e - a - l								Jordvärde				Jordförbättring		Motsvarande procenttal
	Åker, tomt o. dyl.		Äng och odlingsmark		Annan mark och landvinning		Impedimenter		före torrläggningen		efter torrläggningen				
	har	ar	har	ar	har	ar	har	ar	kr.	öre	kr.	öre	kr.	öre	
• rök.			207		24				379	10	1718	-	1338	90	67.02
			04						2	40	8	-	5	60	0.28
			39						81	90	273	-	191	10	9.57
			38						79	80	266	-	186	20	9.32
			22		17				28	-	304	-	276	-	13.81
Summa			310		41				571	20	2569	-	1997	80	100.-
Skönvik den 16 oktober 1929															
Magnus Wicell.															
Bekräftande gäddmän:															
Gottfr. Håkansson Emil Svensson															

[illegible]

[illegible]

Kostnadsfördelningslängd för "utdik-
ningsföretaget Skönvik - Saxemara år 1929"
i Rönneby socken av Blekinge län; upprättad vid exp.
reförhandling enligt vattenlagen år 1929.

Fastigheternas				Ägarnas namn	Delaktighetsfol.	Vattenavled- ningskostnad.		Förrätnings- kostnad.	
littera ö korten	marktal	nummer	namn			kr.	öre	kr.	öre
					%				
	1/8	16	Skönvik	Otholf Olofsson	sök.	67.02	965 09	140	04
	1/6	7	d.	Hjelmars Jönsson		0.28	4 03	-	58
	35/228	13	Saxemara	Edvard Karlsson		9.57	137 81	20	-
	35/576	1"	d.	Anten Karlsson		9.32	134 21	19	47
	35/192	10	d.	d.		13.81	198 86	28	86
				Summa	100.-	1440	-	208	95
				Skönvik den 16 oktober 1929					
				Magnus Wicell.					
				Biträdande godemän:					
				hrtfr. Håkansson Emil Svensson.					
				Förestående avskriftens likhet med originalen be- tygas:					
				Magnus Wicell.					

K_____1*0126

29221

Avskrift.

Betönkonde rörande "utdikningsföre-
taget Skönevik - Saxemara år 1929"

i Renneby socken av Blekinge län; upprättat för sökande
av statsunderstöd år 1930 av:

Magnus Wixell.
Statens lantbruksingenjör.

Innehåller 9 skrivna sidor.

Auskiing

Genom Kungl. Maj:ts nådiga brevden 29 maj:
1931 fastställt till efterrättelse ut arbe-
tets utfrående.

Stockholm den 4 juli 1931.


På Kungl. Landtmåterådets vägnar:

T. Wallin.

Rätt avskrivet bezeugar:

Nagorniceu.

Översiktskarta.

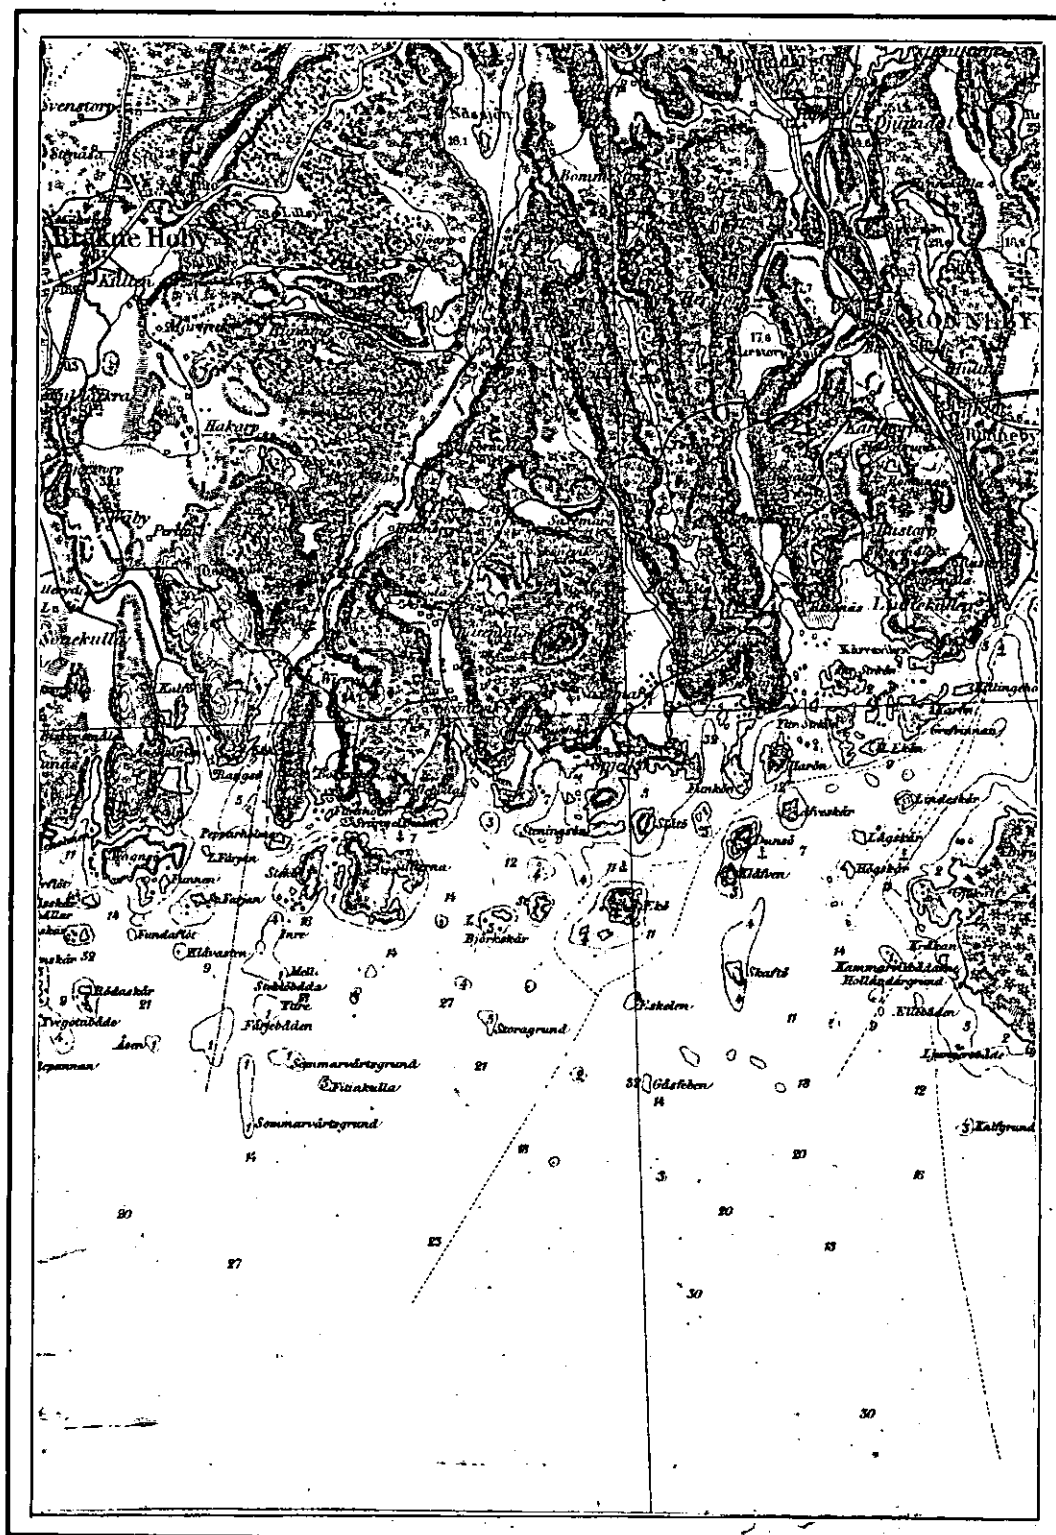

1 : 100000.

B E T Ä N K A N D E

avgivet för sökande av statsunderstöd till "utdikningsföretaget Skönevik - Saxemara år 1929", i Ronneby socken av Blekinge län.

Företagets
läge.

Företaget är beläget omkring 1 mil. sydväst om Ronneby stad.

De av företaget berörda markerna äro å den betänkandet bifogade översiktskartan till sin ungefärliga utsträckning angivna medelst gul färg.

Föregående
rättslig ut-
redning.

Genom syneförrättning enligt vattenlagen, handlagd av undertecknad, och avslutad den 16 oktober 1929, hava alla rättsliga frågor rörande företaget blivit utredda. Denna syneförrättning har sedermera, enligt vad av å synehandlingarna tecknat bevis framgår, tagit åt sig laga kraft.

Efterföljande utredning grundar sig på vid nämnda syneförrättning gjorda undersökningar och härvid upprättade kartor, ritningar och handlingar samt av synemännen avgivet utlåtande. Dessa ritningar och handlingar bifogas detta betänkande.

Låne- och anslags-

Genom förening av den 16 okt. 1929 hava

sökande.

samtliga delägare i företaget överens-

kommit att till utförande av detsamma söka statsun-

derstöd i form av såväl statsbidrag utan återbetal-

ningsskyldighet som lån från statens avdikningslåne-

fond.

Allmän beskriv-

Avdikningsområdet omfattar i sin helhet

ning över avdik-

en areal av 3,51 hektar och utgöres hela

ningsområdet.

denna areal av ängsmark.

Jordmån.

Jordmänen utgöres å hela området av 1,5

till 2 meter kärrtorvjord av synnerligen god beskaf-

fenhet.

Växtlighet.

Växtligheten å området utgöres huvudsak-

ligen av s.k. halvgräs.

Hydrografiska

För de hydrografiska förhållandena finnas

förhållanden.

närmare redogörelser intagna i det i sy-

nehandlingarna intagna utlåtandet, och hänvisas be-

träffande dessa förhållanden till detta.

Arbetets ut-

Jämlikt bestämmelserna i det i synehand-

förande.

lingarna intagna utlåtandet skall arbetet

vara påbörjat inom ett år efter det syneförrättningen

3.
i livnisskraft och vara bragt till fullbordan
före den 31 dec. 1932.

Båtnad genom Av synehandlingarna framgår, att de i
företaget. företaget ingående markerna i sitt före-
företagets utförande befintliga tillstånd blivt
värderade till 571,20 kr.
och att samma marker efter företagets
utförande uppskattats till 2569.- "

Båtnaden genom företaget
skulle således komma att uppgå till 1997,80 "

Kostnader. Vid syneförrättningen har
kostnaden för företagets utförande blivt
beräknad till 1440.- "
Övriga kostnader, såsom synekostnader,
betänkande m. m. utgöra 282,62 "
vadan samtliga med företagets genom-
förande förenade utgifter uppgå till 1722,62 "

Relativ Vid jämförelse mellan den båtnad, som
kostnad. beräknats upptomma genom företaget, och
de med företaget förenade kostnaderna befinnes att
relativa kostnaden utgör 0,86.

Tillstyrkan. På grund av vad sålunda framhållits
får jag tillstyrka att största möjliga statsun-
derstöd i form av såväl statsbidrag utan återbe-

4.
talningsskyldighet som lån från avdikningslåne-
fonden måtte till företaget beviljas.

Bilagor.

Till detta betänkande äro fogade:

- 1:o/ översiktskarta;
- 2:o/ tabell a, angivande avdikningsområdets beskaf-
fenhet och värde före och efter företags ut-
förande;
- 3:o/ tabell b, angivande låne- och anslagssökande-
nas andel i kostnader samt låne- och anslagsbelopp;
- 4:o/ kostnadsberäkning;
- 5:o/ förening för sökande av statsunderstöd;
- 6:o/ avskrifter av synehandlingarna och
- 7:o/ plankarta och andra ritningar rörande före-
taget / 1 blad/.

Vedeby, Forskors 1 maj 1930.

Magnus Wixell.

Tabell a.

Sida A		Hela torrläggingsområdet								Lånesökandes andel							
	Areol	Värde				Bätnad	Areol	Värde				Bätnad					
		före		efter				före		efter							
		torrläggningen						torrläggningen									
		Har	ar	Kr.	öre			Kr.	öre	Kr.	öre		Har	ar	Kr.	öre	Kr.
Innan mark	351						351										
Summa	351	571	20	2569	-	1997	80	351	571	20	2569	-	1997	80			
Vedely. Förskrift i maj 1900																	
Magnus Wicksell																	

Tabell

Fastigheternas				Ägarnas namn	Ägare	Areor						
Litterala korten	mått	nummer	namn			Åker	Andon mark		Summa			
							Har	ar	Har	ar		Har
	1/8	16	Skönvik	Adolf Olofsson	1-5			2	31	2	31	
	1/16	17	d.	Hjalmar Jönsson	6				04		04	
	35/228	113	Laxemora	Edvard Karlsson ✓	7				39		39	
	35/576	111	d.	Anten Karlsson ✓	8				38		38	
	35/192	110	d.	d. V	9-11				39		39	
				Summa					3	51	3	51

K O S T N A D S B E R Ä K N I N G.

Vattenavledningskostnad /enl. synhandlingarna//		1440.-
Synkostnader	208,95	
Betänkande	<u>73,67</u>	282,62
	Summa kronor	1722,62

Vedeby, Torsfors 1 maj. 1930.

Magnus Wixell.

Vid arbetsplanens fastställande har kostnaden för
företaget beräknats till 1722 kronor 62 öre.

Stockholm den 4 juli 1931.

P^o Kungl. Landbruksstyrelsens vägnar:
T. Wallin.

Undertecknade, delägare i "utdikningsföretaget Sköne-
vik - Saxemara år 1929" i Ronneby socken av Blekinge län,
till vilket företag förslag blivit upprättat av statens
lantbruksingenjör Magnus Mixel vid under år 1929 enligt
vattenlagen handlagd syneförrättning, hava beslutat att
ingå till Kungl. Maj:t med underdånig ansökning om dels
statsbidrag från statens avdikningsanslag och dels lån
från statens avdikningslånefond till ifrågavarande före-
tags utförande, och uppdraga vi åt den för företaget val-
da styrelsen att vidtaga alla de åtgärder och underskri-
va alla de handlingar, som för erhållande och utbekomman-
de av statsbidrag och avdikningslån kunna vara erforder-
liga, ävensom att utknittera och på respektive delägare
enligt fastställda grunder fördela utfallande anslags-
och lånebelopp.

Skönevik den 16 oktober 1929.

Adolf Olofsson

Anton Karlsson

Edvard Karlsson

Hjalmar Jönsson

Egenhändiga underskrifterna bevittna:

Gottfrid Håkansson

Emil Svensson.

Förställande anskrifterns likhet med originalen
betygna: *Magnus Mixel*

1933 den 18 nov.

Uppgift jämlikt stadganget 1 1 5, 1 stycket, av lag om kronans för-
månsrätt för avdikningelån den 14 juni 1929 (nr 164).

Företagets namn: "Utdikningsföretaget Skönevik - Saxemara år 1929" i
Ronneby socken av Blekinge län.

Lån 950 kronor från statens avdikningelånefond enligt Kungl. Maj:ts
beslut den 29 maj 1931.

Lånet har beviljats för nedanstående, i utredningen angående detta
upptagna fastigheter.

Socken, by och hemman	Kontal	Register- nummer	Ägare
<u>Ronneby socken.</u>			
Skönevik	1/8	7 6 1 (1 ?)	Adolf Olofsson
"	1/16	6 7 1 (1 ?)	Hjalmar Jönsson
Saxemara	35/192	10 1	Anton Karlsson
"	35/576	11 1	Dennisson
"	35/228	13 1	Edvard Karlsson

Stockholm den 18 november 1933.

På Kungl. Lantbruksstyrelsens vägnar

Olof Fredholm



Säkerhet för fullgörande av kontrakt.

För fullgörande av alla de skyldigheter och förbindelser, som

*Johan Olsson, och
Gösta Törnqvist i Skövde samt Axel Karlsson
och Johan Karlsson i Sala*

genom ett av *Joh* den *30 april 1932* undertecknat kontrakt
med Kungl. Lantbruksstyrelsen, å Kungl. Maj:ts och Kronans vägnar, åtagit sig beträffande
"utdikningsföretaget Skönevik - Saxemara år 1929" i Ronneby socken
av

BLEKINGE LÄN

vartill Kungl. Maj:t den 29 maj 1931 beviljat dels lån
med 950 kronor att utgå från statens avdikningslånefond och dels statsbidrag
utan återbetalningsskyldighet med 770 kronor att utgå från statens avdik-
ningsanslag, gå undertecknade en för ~~båda~~_{alla} och ~~båda~~_{alla} för en i full borgen såsom för
egen skuld.

Denna förbindelse gäller intill dess arbetet blivit av Kungl. Lantbruksstyrelsen godkänt
eller, därest mot kontraktet brytes och inbetalning till Kungl. Statskontoret av lyftade stats-
medel jämte därå upplupen ränta skall ske, intill dess sådan inbetalning fullgjorts.

Skövde den *30 april* 19*32*.

Karl Olsson

Ägare av 1/4 mantal Skövde nr 1 och

av 1/28 mantal Skövde nr 2

Herbert Peterson

*ägare av 19/840 H 19/840 B mantal nr 1 Spjälkrö
samt fastigheten 1/2 45 br. Ronneby*

Att *Karl Olsson och Herbert Peterson*

i bägges vår närvaro egenhändigt undertecknat förestående säkerhetsförbindelse; intyga:

Karl Olsson *Sina Hansson*
Adress *Kulta, Ronneby* Adress *Ronneby*

Vederhäftighetsintyg:

Att hemmansägaren Karl Olsson i Skönevik anses vederhäftig för den borgen, han å omstående sida tecknat, betygas. Ronneby den 3. maj 1932.

Lösen en krona.

H. Winge
Landsfiskal.

Att handlanden Herbert Petersson i Ronneby anses vederhäftig för den borgen, han å omstående sida tecknat, betygas. Ronneby i stadsfiskals- och stadsfogdekontoret den 3 maj 1932.

Ulf Norman

Lösen en krona.

Med stöd av Kungl. brevet den

..... godkänner Kungl. Lantbruksstyrelsen denna borgensförbindelse.

Stockholm den 19

Obs! Vederhäftighetsbevis för borgensmännen, avgiivet av vederbörande länsstyrelse, domare, landsfogde eller landsfiskal erfordras och bör om möjligt vara infört å detta ark.

Sockh. 18/11 1933

222/31

29222

STATENS LANTBRUKSINGENJÖR
I BLEKINGE LÄN

DIARIE Nr
K LANTBRUKSSTYRELSEN
16 NOV. 1933

B e v i s över verkställd avsyning av utdiknings-
företag enligt rekvisition av vederbörande intressen-
ter.

Företagets namn: "utdikningsföretaget Skönevik-Saxemara år 1929," i
Ronneby socken av Blekinge län.

Planen fastställd den 29 maj 1931.

Statsbidrag från statens avdikningsanslag 770.- kr.

Lån från statens avdikningslånefond 950.- "

Fastställd arbetstid till den 1 sept. 1933.

Arbetsstyrelsens ordförande: lantbrukaren John Olsson Skönevik,
Ronneby.

Avsyning verkställdes av undertecknad senast den 4 oktober 1933.
Företaget befanns härvid vara utfört i noggrann överensstämmelse med
den fastställda arbetsplanen och förordas till godkännande.

Vedeby, Torskors den 10 nov. 1933.

John Olsson



Stpl. 1.- kr.

163
1 hnt 222/31
K 1-0126

29221

DIARIE Nr
K. LANTBRUKSSTYRELSEN
16 NOV. 1933

KONTRAKT.

Sedan Kungl. Maj:t den 29 maj 1931 för
"utdikningsföretaget Skönevik - Saxemara år 1929" i Ronneby socken
av

BLEKINGE LÄN

beviljat dels ett lån av niohundrafemtio (950)

kronor att utgå från *statens avdikningslånefond* och dels ett statsbidrag utan återbetalningsskyldighet av *sjuhundrasjuttio* (770) kronor att

utgå från *statens avdikningsanslag*, ävensom fastställt en av *statens lantbruks-*

ingenjör M. Wixell vid syneförrättning år 1929 upprättad arbetsplan med

därtill hörande kostnadsförslag, ha ~~ha~~ undertecknat ~~e~~, ~~som av vederbörande intressenter ut-~~
~~setts till styrelse-förtroendeman-för-företaget,~~ *företagets samtliga intressenter*

med Kungl. Lantbruksstyrelsen, å Kungl. Maj:ts och Kronans vägnar, avslutat följande kon-

trakt, varigenom ~~vi~~ ^{vi} ~~för egen del samt å vederbörande intressenters i företaget vägnar-~~
~~åtaga~~ och förbinda ^{oss} ~~mig~~

1:o) att utföra företaget i noggrann överensstämmelse med den av Kungl. Maj:t fastställda arbetsplanen med de eventuella ändringar däri, varom vederbörande myndighet må efter framställning besluta,

att fullborda arbetet till den 1 september 1933,

att vid företagets utförande iakttaga de föreskrifter, som av Kungl. Maj:t eller Lantbruksstyrelsen må hava meddelats,

att bestrida vad utöver beviljade statsmedel kan erfordras för företagets fullbordande,

att gälda vederbörande förrättningsman tillkommande gottgörelse enligt taxa även i fråga om av Lantbruksstyrelsen beordrad avsyning av företaget,

att underhålla det utförda arbetet intill dess sådan underhållsskyldighet kan varda andra i laga ordning ålagd eller vederbörande från underhållsskyldigheten befriats, samt

att vid arbetets utförande ävensom i fråga om underhållsskyldighetens fullgörande underkasta ^{oss} mig Lantbruksstyrelsens inseende och kontroll;

2:o) att för tjänsteman, som av Lantbruksstyrelsen eller Väg- och Vattenbyggnadsstyrelsen förordnas att verkställa besiktning eller avsyning av arbetet eller inspektion av underhållsarbetet, tillhandahålla den för företaget fastställda arbetsplanen med därtill hörande handlingar och ritningar;

3:o) att i händelse avvikelse utan därtill i vederbörlig ordning erhållet tillstånd skett från den fastställda arbetsplanen, eller arbetet icke blivit fullbordat inom därför bestämd tid och Lantbruksstyrelsen ej heller meddelat anstånd med dess utförande, eller Kungl. Statskontoret skulle finna den säkerhet, som blivit ställd för till Statskontoret avgiven skuldförbindelse angående lånets återbetalning, icke vidare nöjaktig, och ny säkerhet, som av Statskontoret godkännes, icke varder inom bestämd tid avlämnad eller den bestämda annuiteten icke varder i behörig tid erlagd, låta det ankomma på Kungl. Maj:t att inställa all vidare utbetalning av statsmedel samt att återfordra vad därav uppburits, beträffande lånet dock endast därest icke beslut om detsammes återbetalning och fördelning blivit meddelat, att inom viss angiven tid på en gång eller efter hand inbetalas till Statskontoret, ävensom att å sålunda lyftade och återburna medel erlägga fem procent årlig ränta från lyftningsdagen till dess återbetalning sker;

4:o) att ifråga om tid för lyftande av statsmedlen i mån av arbetets fortgång låta gälla vad Lantbruksstyrelsen därutinnan bestämmer; och skall, därest icke Kungl. Maj:t med avseende å särskilda förhållanden prövar skäligt annorlunda förordna, någon del av statsmedlen innestå i Statskontoret intill dess arbetet blivit vederbörligen avsynat och av Lantbruksstyrelsen godkänt;

5:o) att vid avslutandet av detta kontrakt för förvaring i Lantbruksstyrelsens arkiv till Styrelsen överlämna bestyrkt avskrift och kopia av de till den fastställda arbetsplanen hörande handlingar och ritningar, ävensom att, innan sista delen av statsmedlen lyftes, till Lantbruksstyrelsen överlämna fullständig beskrivning jämte ritning över sådan avvikelse från den fastställda planen, vartill vederbörligt tillstånd meddelats;

6:o) att bestrida eller gottgöra alla kostnader av vad beskaffenhet de vara må, som i följd av erhållna statsmedel föranledas för Statskontoret;

7:o) att för fullgörande av detta kontrakt ävensom, därest mot kontraktet brytes, för återbäring av lyftade statsmedel jämte därå upplupen ränta, ställa sådan säkerhet, som av Lantbruksstyrelsen godkännes;

8:o) att till Statskontoret avgiva med behörig borgen eller annan säkerhet försedd skuldförbindelse angående lånets återbetalning; samt

9:o) att fullgöra de övriga åtaganden, som enligt gällande författningar i ämnet åligga mottagare av ifrågavarande statsmedel.

Härav äro två lika lydande exemplar upprättade, av vilka vardera kontrahenten tagit ett.

Laxemar och Skönvik den 30 april 1932.
Johan Olsson Edvard Karlsson
äg. nr. 2 Skönvik äg. No 1. Laxemara
Hjalmar Jönsson Anton Karlsson Laxemara
äg. nr. 1 Skönvik äg. No 1. Laxemara

Att Johan Olsson, Hjalmar Jönsson, Edvard Karlsson
och Anton Karlsson

i bägges vår närvaro egenhändigt undertecknat förestående kontrakt, intyga:

Harry Engstedt

Stina Hansson

Adress

Kulten, Rönneby

Adress

Rönneby

Med stöd av Kungl. brevet den 29 maj
1931 antager Kungl. Lantbruksstyrelsen,
å Kungl. Maj:ts och Kronans vägnar, detta
kontrakt.

Stockholm den 18 november 1933

Erik Wennerberg

Carl Gustaf

Vederbörandes uppmärksamhet fästes å bestämmelserna i 13 kap. 17 § vattenlagen, vari stadgas att, därest det framtida underhållet försummas, Konungens Befallningshavande eller annan myndighet Konungen bestämmer äger själv bota bristen på den försumliges bekostnad.