

Kopia.

Förslag till "utdikningsföretaget Horsaryd
(Skogstorpet)", i Jämjö och Kristianopels socknar
av Blekinge län; upprättat vid synförrättning enligt vatten-
lagen år 1930 av:


Magnus Wixell.

Statsens lantbruksingenjör.

Likheten med originalet betygar:

Magnus Wixell.

Kungl. Lantbruksstyrelsens
Riktlinjer




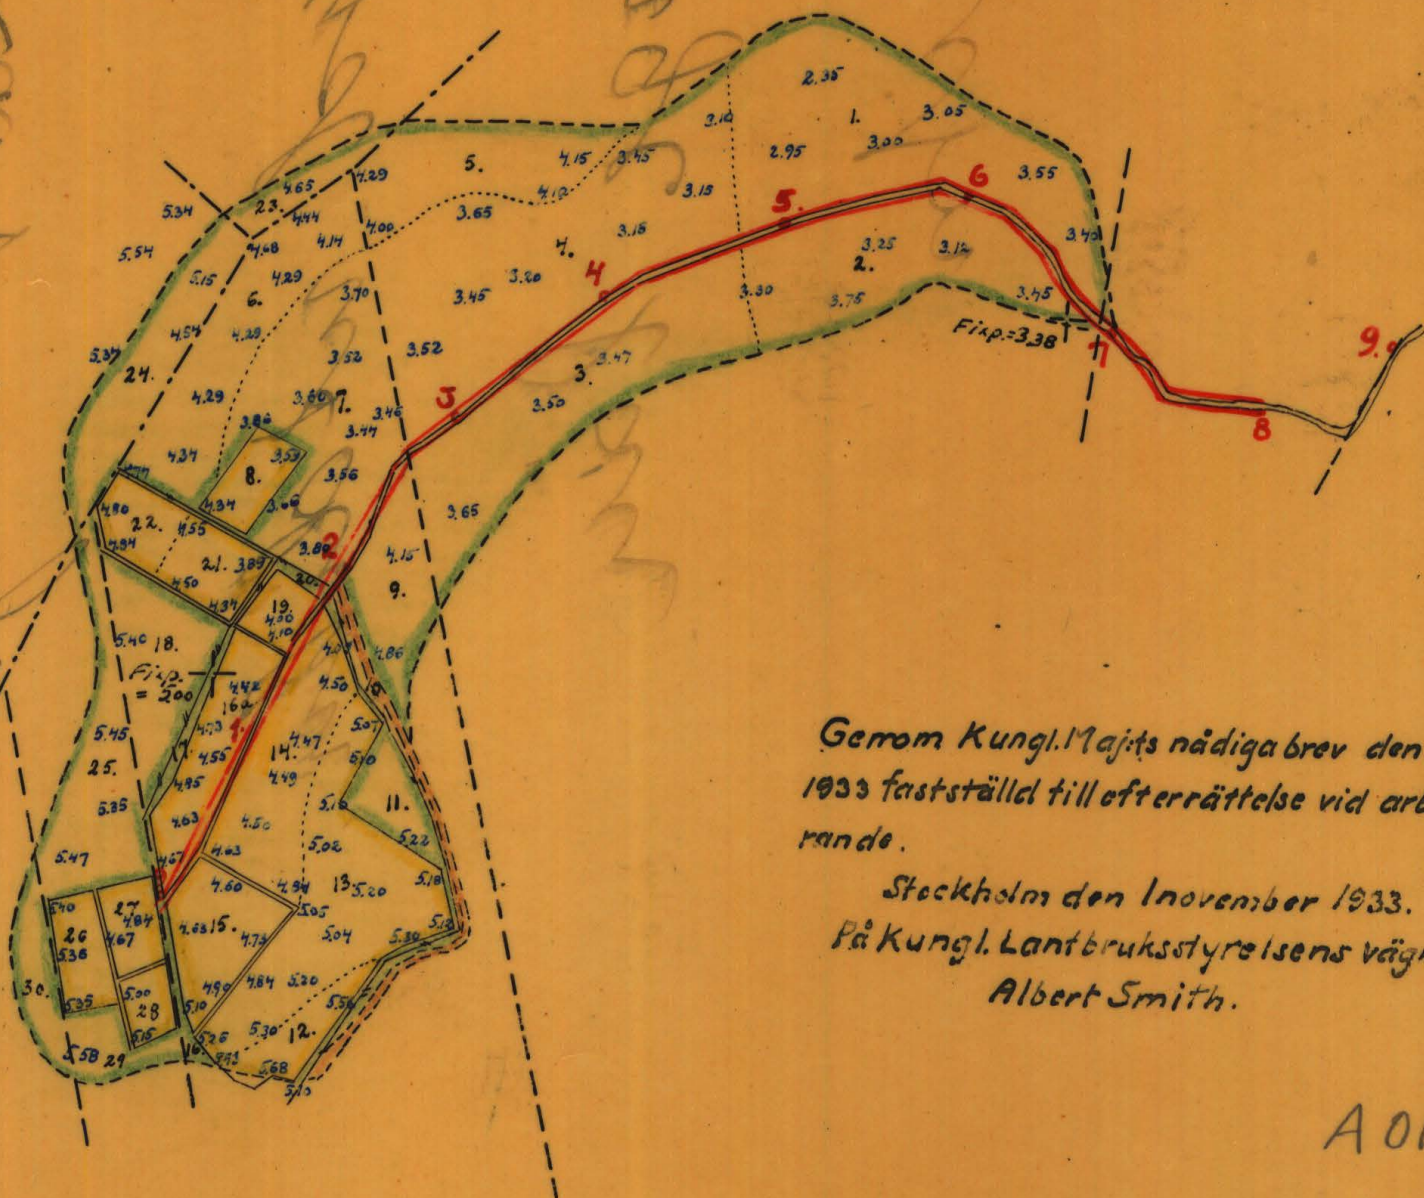


Genom Kungl. Maj:ts nådiga brev den 27 oktober
1933 fastställt till efterrättelse vid arbetets utfö-
rande.

Stockholm den 1 november 1933.

På Kungl. Lantbruksstyrelsens vägnar:
Albert Smith.

A 0137

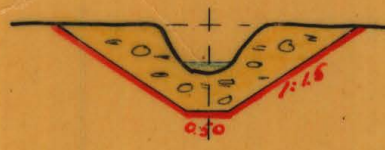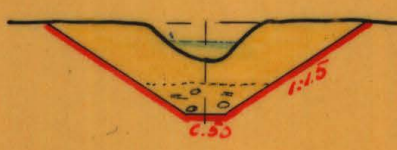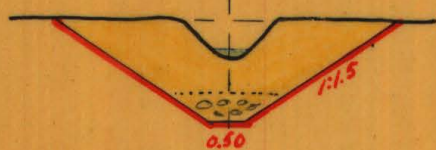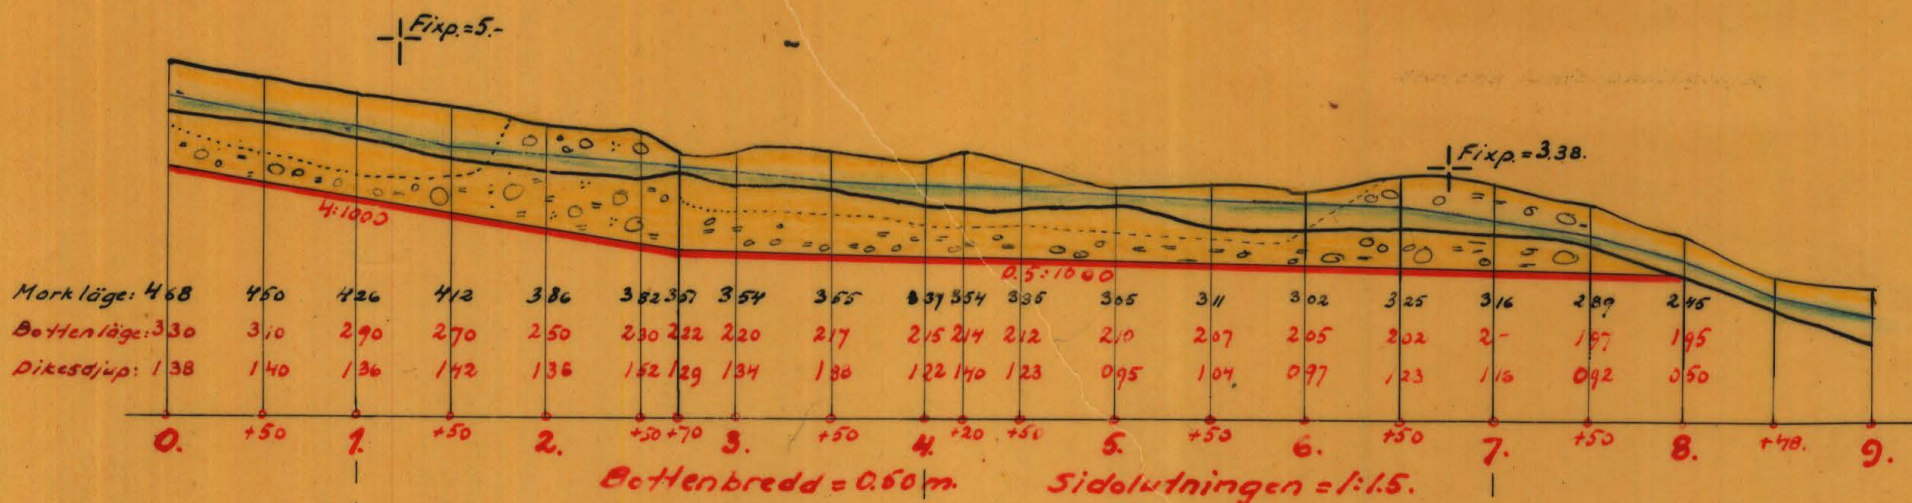

Längdskala
100 0 100 200 300 meter
1:4000

Höjd-och sektionsskala
10 0 10 meter
1:100

KIN.Nr 001

1-0137

Ar 122 Blekinge
Lith



Akt nr:
A137

AU\$A137

Avskrift.

K 1-0137

DIARIE Nr 1426
LANTBRUKSSTYRELSEN
19 JAN. 1934



Handlingar rörande "utdikningsföretaget
Horsaryd (skogstorpet)" i Jämjö och Kristia-
nopols socknor av Blekinge län; upprättade vid syne-
förrättning enligt vattenlagen år 1930 av:

Magnus Wixell.
Statens lantbruksingenjör



Innehålla 23 skrivna sidor.

1.
Protokoll, fört vid sammanträden rörande

syneförrättning i Horsaryd m. fl.

År 1930 den 20 oktober kl 10 f. m. inställde sig underteck-

nad statens lantbruksingenjör, hos lantbrukaren Johan Åkes-
son i Skogstorpet, Horsaryd, för att på grund av vederbörligt
förordnande / bil. A/ handlägga syneförrättning enligt 7 kap.
vattenlagen i och för utdikning av vattenskadad mark, tillhö-
rande fastigheter inom hemmanen Horsaryd och Klakebäck, i
Jämjö och Kristianopels socknar av Blekinge län.

Delägarna i företaget hade i den för stämning stadgade
ordning blivit kallade till sammanträdet och hade på grund
härav följande personer tillstädeskommit; nämligen:

förrättningsökanden: Johan Åkesson för avsöndringen n:r

¹⁰
1, Skogstorpet, avsöndrad från n:r

1 Horsaryd,

och av övriga delägare: Valfrid Johansson för 1/8 mtl. n:r

⁷
1 Horsaryd,

Emma Abrahamsson för från hemmanen

⁵ ⁶
n:r 1 och 1 Klakebäck avsöndrade

lägenheter och

August Olsson för 1/4 mtl. n:r 1⁶ Horsaryd,

Som godemän hade inställt sig Gottfrid Hansson, Hammarby
och Gustaf Åkesson, Törnåkra.

§ 1.

Det för undertecknad utfärdade förordnandet att handlägga ifrågavarande förrättning upplästes.

§ 2.

Jäv emot synemännen kunde ej, vare sig av dessa eller av delägarna i företaget utrönas.

§ 3.

Laga hinder emot företaget förefanns ej.

§ 4.

Förrättningsmannen hade i förväg låtit verkställa förundersökningar för företaget och med ledning av dessa upprättat preliminärt förslag för detsamma. Detta förelades nu för delägarna och yrkade härför förrättningsökanden, att diket skulle upptagas till sådana dimensioner, att hans av detsamma beroende marker erhöles möjlighet att bliva nöjaktigt torrlagda.

§ 5.

Delägarna överenskommo, att några broar ej skulle ingå i företaget, utan skulle varje jordägare utföra och bekosta den eller de broar, som han ansåg sig behöva för jordens brukning.

§ 6.

Synemännen hade vid början av sammanträdet å fältet verkställt för delaktighetens bestämmande nödiga graderingar och jordvärderingar.

§ 7.

Sedan alla de förhållanden, som kunde ifrågakomma, blivit behandlade, avslutades sammanträdet med tillkännagivande, att nytt sammanträde komne att äga rum å samma plats måndagen den 10 instundande november kl. 10 f.m., då delägare och godemän hade att tillstädeskomma utan annan kallelse än detta tillkännagivande.

Skogstorpet den 20 oktober 1930.

Magnus Wixell.

Biträdande godemän:

Gottfrid Hansson

Gustaf Åkesson.

År 1930 den 10 november kl. 10 f.m.

På i föregående § bestämd tid och plats sammanträdde ånyo förut angivna synemän för fortsatt behandling av det ifrågavarande utdikningsföretaget och hade därjämte följande personer tillstädeskommit, nämligen:

Johan Åkesson, Skogstorpet.

§ 8.

Förrättningsmannen hade till dagens sammanträde uppgjort fullständigt förslag till utdikningsföretaget i fråga och genomgicks nu detta jämte till detsamma hörande längder.

§ 9.

Det av synemännen angående företaget avgivna utlåtandet upplästes/ bil. B/.

§ 10.

På grund av bestämmelserna i 7 kap. 61 § vattenlagen skulle för handhavande av de med företaget förenade angelägenheterna utses styrelse och uppdrogo synemännen åt Johan Åkesson, Skogstorpet, att utfärda kallelse för val av styrelse.

57

§ 11.

Synemännen uppdrogo åt Johan Åkesson, Skogstorpet, att emottaga och förvara avskrifter av utlåtandet med därtill hörande handlingar och ritningar och skola dessa under besvärstiden vara hos honom tillgängliga för envar, som åstundar att granska dem eller taga avskrift därav.

§ 12.

Sedan alla frågor rörande företaget nu voro behandlade förklarades förrättningen avslutad.

Skogstorpet den 10 november 1930.

Magnus Wixell.

Biträdande godemän:

Gustaf Åkesson Gottfrid Hansson.

Bil. A.

Till

Konungens Befallningshavande i Blekinge län.

Undertecknad anhåller härmed att därtill behörig person måtte förordnas att handlägga syneförrättning enligt 7 kap. vattenlagen för torrläggning av vattenskadad mark, tillhörande

hemmanet n: r 1 H O R S A R Y D, i Jämjö socken av Elekinge
län.

För utom undertecknads fastighet förmenas jämväl ne-
danstående fastigheter komma att beröras av företaget, näm-
ligen

Horsaryd n: r 1, avsöndr., ägare Johan Hölgersson

Binga " 6 " Karl Holgersson

Horsaryd " 1 " Olaus Olsson

Klakebäck " 1, avsöndr. " änkan Emma Abrahamsson

Horsaryd per Törnåkra den 29 juni 1927.

Johan Åkesson.

R E S O L U T I O N.

Översändes till lantbruksingenjören Magnus Wixell, som
härigenom förordnas att lagligen verkställa ifrågavarande
förrättning.

Karlskrona & landskansliet den 13 juli 1927.

Sven Hagströmer

Gustaf Gyllekrok.

Bil. B.U T L Å T A N D E

avgivet vid syneförrättning rörande "utdikningsföretaget
Horsaryd /Skogstorpet/" i Jämjö och Kristianopels socknar
av Blekinge län.

F ö r e t a g e t s ä n d a m å l.

Företaget avser torrläggning av vattenskadade marker,
tillhörande fastigheterna inom byarna Horsaryd och Klakebäck
och erfordras härför, att ett genom dessa marker ledande
avloppsdike upptages till större dimensioner, än detta för
närvarande innehar.

N e d e r b ö r d s o m r å d e.

Det ifrågavarande området ingår ej i något av de i
kungl. kungörelsen den 13 april 1922 intagna nederbörds-
områdena. Det till uppgrävning ifrågasatta avloppet ut-
mynnar i Östersjön mellan byarna Klakebäck och Orranäs.

F ö r b e r e d a n d e ü n d e r s ö k n i n g a r,a r e a l o c h d y l.

De till torrläggning ifrågasatta markerna hava bli-

vit å marken inmätta och avvägda, ^{och} finnes plankarta med insatta höjdsiffror över desamma bifogad detta utlåfande.

Arealen av markerna uppgår till 12,80 hektar, varav 3,38 hektar utgöres av åker och 9,42 hektar av oodlad mark. I den detta utlåtande bifogade beskrivningen samt arealuträknings- och värderingslängden finnas områdena närmare beskrivna.

Överdet till uppgrävning föreslagna avloppsdiket har efter verkställda avvägningar och jordundersökningar profil blivit uppgjord, av vilken fallförhållanden och dyl. framgår.

Hydrografiska undersökningar
och dimensionsberäkningar m. m.

Nederbördsområdet för det ifrågavarande avloppsdiket uppgår till endast omkring 160 hektar, vadan några särskilda hydrografiska beräkningar för bestämmande av avloppets dimensioner ej varit erforderliga, utan hava dessa bestämts utslutande med hänsyn till markernas torrlägningsbehov. Botenbredden har bestämts till 0,50 meter och dikets sidolutning till 1 : 1,5.

Kostnader.

I den för företaget upprättade, utlåtandet bifogade kostnadsberäkningen äro kostnaderna för det nu föreslagna arbetet närmare specificerade. Enligt denna beräkning uppgå kostnaderna för företaget till ett belopp av 3450.- kronor.

B r o a r .

På grund av delägarnas uttalde önskan hava byggandet av broar över avloppsdiket ej upptagits i de föreslagna arbetena, utan har varje delägare att utföra och bekosta de broar, han anser sig behöva. - Om dylika utföras såsom trummor skola de förse med vattenöppningar av minst 0,8 meters bredd och 0,6 meters höjd.

E r s ä t t n i n g a r .

Ersättningar för jord till avloppets utvidgning skola utgå i enlighet med en härför upprättad, synhandlingarna bifogad jordersättningslängd.

B å t n a d g e n o m f ö r e t a g e t .

Jämlikt bestämmelserna i 7. kap. 22 § och 10. kap. 60 § vattenlagen hava synemännen verkställt uppskattning av den genom företaget uppkommande båtnaden och återfinnas såväl de särskilda ägofigurernas som de på de särskilda fastig-

heterna belöpande andelarnas värden före och efter den föreslagna utdikningen, ävensom båtnadsvärdena i den förut angivna beskrivningen samt arealuträknings- och värderingslängden. Enligt denna längd utgör markens värde före torrläggningen 2709,78 kronor och efter torrläggningen 6485.- kronor, vadan värdeökningen genom företaget skulle komma att uppgå till 3775,22 kronor.

Beträffande tillvägagångssättet vid uppskattningen av den genom företaget uppkommande båtnaden torde böra anföras, att vid markvärderingen hänsyn tagits till såväl jordens naturliga beskaffenhet som lutningsförhållanden, belägenhet med avseende på avdikningsmöjlighet och andra förhållanden, som härvid kunnat inverka. De i beskrivningen för de särskilda ägofigurerna angivna höjdlägesgraderna hava bestämts med ledning av särskilt upprättad gradtabell.

Delaktighet i kostnaderna för företaget.

Kostnaderna för företaget skola jämlikt bestämmelserna i 7 kap. 23 § vattenlagen fördelas å delägarna i mån av

11.

vars och ens båtnad, sådan denna återfinnes i den förut angivna värderingslängden. En särskild kostnadsfördelningslängd har därjämte blivit uppgjord enligt här anförda grunder.

S ä r s k i l l d a b e s t ä m m e l s e r .

Synemännen få i övrigt bestämma:

att företaget skall utföras i enlighet med det nu upprättade förslaget;

att avloppsdiket skall för all framtid underhållas till sina nu bestämda dimensioner och skall för underhållskostnadernas fördelning gälla samma grunder, som blivit bestämda för avloppsdikets upptagande;

att företaget skall vara påbörjat inom ett år efter det denna förrättning vunnit laga kraft och vara bragt till fullbordan innan den 31 dec. 1933;

att företaget skall benämnas "utdikningsföretaget Horsaryd / Skogstorpet/".

F ö r r ä t t n i n g s k o s t n a d e r .

Kostnaderna för denna förrättning skola jämlikt bestämmelserna i 30, 79 och 80 §§ vattenlagen förskjutas av

sökanden och fördelas mellan delägarna i företaget i
enlighet med den för var och en beräknade båtnaden.

B e s v ä r s h ä n v i s n i n g.

Synemännen få meddela, att besvär emot denna för-
rättning må ingivas till Söderbygdens vattendomstol, a-
dress Stockholm, inom sextio dagar efter nedanstående
dag. I besvären, som skola ingivas i tre exemplar, sko-
la fullständigt upptagas klagandens alla påståenden och
skälen därtill och skola till besvären fogas de handling-
ar klaganden vill åberopa till stöd för ändringssökandet.
I övrigt hänvisas till 11 kap. 85 § vattenlagen beträffande
besvårs ingivande.

Skogstorpet den 10 november 1930.

Magnus Wixell.

Biträdande godemän:

Gustaf Åkesson. Gottfrid Hansson.

Att, såvitt framgår av härstädes fört vederbörligt dia-
rium, besvär icke inom laga tid anförts mot förestående syne-
förrättning; det varder härmed till bevis meddelat. Stockholm
i Söderbygdens vattendomstols kansli den 22 oktober 1931.

Ex officio:

Folke Höljer.

Lösen redov. gm stpl. 0,50
Stämpel 1:-
Summa kronor 1:50

Beskrivning samt arealuträknings- och värderings-
längd över vattenskadad mark tillhörande "Wdikeringsföretaget
Horsavärd (Skogstorp)", i Jönköpings och Kristianstads län-
nar av Bläkinge län;

upprättade vid syneförrättning enligt vattenlagen år 1930.

F a s t i g h e t e r n a s				Ägöfigurenas nummer å plankartan	Ägarnas namn, samt ägoslag m. m.
littera å plankartan	mantal	nummer	n a m n		
	1/4	16	Hörsaröd		August Olsson.
				1	betesmark, 0.3 m. mullek sand på mullsand
				2	" 0.3 " " "
				3	" 0.3 " " "
				4	" 0.3 " " "
				5	" 0.3 " " "
					Summa
avseende		10	Hörsaröd (Stugbygd)		Johan Ekström. öst.
				6	betesmark 0.2 m. mullek sand på mullsand
				7	" 0.3 " " "
				8	äker 0.3 " " "
				9	betesmark 0.15 " " "
				10	väg.
				11	betesmark 0.10 m. mullek sand på stengjord
				12	äker 0.3 " " "
				13	" 0.3 " " "
				14	" 0.3 " " "
				15	" 0.3 " " "
				16	betesmark, stengjord
				16 a	äker 0.3 m. mullek sand på mullsand
				17	betesmark, stengjord
				18	" 0.15 m. mullek sand på stengjord
				19	äker 0.2 " " mullerand
				20	betesmark, stengjord
				21	äker 0.3 m. mullek sand på mullerand
				22	" 0.3 m. " " "
					Summa

A — r — e — a — l								Jordvärde per hektar vid fullständig torr- läggning	Före torrläggningen				Efter torrläggningen				Jordförbättring genom torrläggningen	
Åker, tomt o. dyl.		Äng och odlings- mark		Annan mark och landvinning		Impediment			Höjdlägesgrad	Jordvärde per hektar		Jordvärde per ågofigur	Höjdlägesgrad	Jordvärde per hektar		Jordvärde per ågofigur		
										kr.	kr.			kr.	öre			
har	ar	har	ar	har	ar	har	ar	kr.		kr.	kr.	öre		kr.	kr.	öre	kr.	öre
			1	46				400	0.10	40	58	40	0.60	240	350	40		
			93					400	0.20	80	74	40	0.80	320	297	60		
			1	13				500	0.25	125	141	25	0.90	450	508	50		
			1	72				500	0.10	50	86	-	0.80	400	688	-		
			53					400	0.80	320	169	60	1.-	400	212	-		
			5	77							529	65			2056	50	1526	85
				68				500	0.70	350	238	-	1.-	500	340	-		
			1	-				500	0.20	100	100	-	1.-	500	500	-		
15								1000	0.35	350	52	50	1.-	1000	150	-		
				39				150	0.75	112.50	43	88	1.-	150	58	50		
							13											
				22				100	0.85	85	18	70	1.-	100	22	-		
17								900	0.80	720	122	40	1.-	900	153	-		
88								1000	0.60	600	528	-	1.-	1000	880	-		
60								1000	0.35	350	210	-	1.-	1000	600	-		
34								1000	0.35	350	119	-	1.-	1000	340	-		
				06				-										
				39				1000	0.40	400	156	-	1.-	1000	390	-		
				06				-										
				44				150	0.85	127.50	56	10	1.-	150	66	-		
10								900	0.25	225	22	50	0.90	810	81	-		
				03				-										
18								1000	0.40	400	72	-	1.-	1000	180	-		
16								1000	0.70	700	112	-	1.-	1000	160	-		
2	97		2	88			13				1851	08			3920	50	2069	42

F a s t i g h e t e r n a s				Ägarens nummer & plankarta	Ägarnas namn, samt ägoslag m. m.
littera & plankarta	mantal	nummer	n a m n		
	5/48	6 ²	Binga		<u>Johann Gustafsson.</u>
				23	betesmark Summa
	avändr.	fr. 6 ⁶	Binga		<u>Karl Holgersson.</u>
				24	betesmark Summa
	avändr.	fr. 1 ⁶	Hlaketäck		<u>Emma Abrahamsson.</u>
				25	betesmark, 0.15 m. multrik and pi djuprd
				26	äker 0.2
				27	. 0.25
				28	. 0.25
				29	betesmark 0.2
					Summa
	avändr.	fr. 1 ⁶	Hlaketäck		<u>Emma Abrahamsson.</u>
				30	betesmark, 0.2 m. multrik and pi djuprd Summa

Sammandrag av förestående areal-

[illegible]

14

uträknings- och värderingslängd.															
	A - r - e - a - l								Jordvärde				Jordförbättring		Motsvarande procenttal
	Åker, tomt o. dyl.		Äng och odlingsmark		Annat mark och landvinning		Impedimenter		före torrläggningen		efter torrläggningen				
	har	ar	har	ar	har	ar	har	ar	kr.	öre	kr.	öre	kr.	öre	
				5 77					529 65	2056 50	1526 85	40.44			
Örk.	2 97		2 88				13		1851 08	3920 50	2069 42	54.82			
			15						-	-	-	-			
			47						-	-	-	-			
	41		72						291 05	468 -	176 95	4.69			
			20						38 -	40 -	2 -	0.05			
Summa	3 38		10 19				13								
Skogsstyrelsen den 10 november 1930.															
Magnus Wiell.															
Biträdande godsmän:															
Gustaf Ahlsson Gottfrid Ahlsson.															

[illegible]

Avloppskanalens benämning eller littera	Avvägningspunkt	Avstånd från föregående avvägningspunkt	Avloppskanalens				Anmärkningar
			djup	bottenbredd	dagbredd	sidolutning	
<u>Grävningstabell för 'stodiknings-</u> <u>företaget Harsaröd (Skogsbygd) i Jämjö och</u> <u>Kristianopols socknar av Blekinge län; uppmätt</u> <u>vid synföreläggning enligt vattenlagen år 1930.</u>							
	8+20	-	-	0.50	-	1:15	Upprensning och breddning av det befintliga diket. Fördjupningarna börjar vid 8'.
	8.	20	0.50	.	1.5	.	
	7+50	50	0.92	.	3.3	.	
	7.	50	1.16	.	4.-	.	Förp. planläge: se kartan, höjdläge = +3.38 m. - Jordbrottsmåls skola förläggas minst 1 meter från diketts kantar.
	6+50	50	1.23	.	4.2	.	
	6.	50	0.97	.	3.4	.	
	5+50	50	1.04	.	3.6	.	
	5.	50	0.98	.	3.4	.	
	4+50	50	1.23	.	4.2	.	
	4+20	30	1.40	.	4.7	.	
	4.	20	1.22	.	4.2	.	
	3+50	50	1.38	.	4.6	.	
	3.	50	1.34	.	4.5	.	
	2+70	30	1.29	.	4.4	.	Rigging.
	2+50	20	1.52	.	5.1	.	
	2.	50	1.36	.	4.6	.	
	1+50	50	1.42	.	4.8	.	Förp. planläge: se kartan; höjdläge = +5.-m.
	1.	50	1.36	.	4.6	.	
	0+50	50	1.40	.	4.7	.	
	0.	50	1.38	.	4.6	.	Rigging. Grävningen slutar.
Skogsbygd den 10 november 1930. Magnus Wiell.							

[illegible]

Kostnadsförklaringslängd för Utförnings-
företaget Hörsnys (Skogsbygd); i Jämsjö och Kri-
stianstads socknar av Blekinge län; upprättad vid sym-
förrättning enligt vattenlagen år 1930.

Fastigheternas				Ägarnas namn	Delaktighetstotal	Vattenavledningskostnad.		Förretningskostnad.	
littera o korten	antal	nummer	namn		%	Kr.	öre	Kr.	öre
1/4	16	Horsavärd	August Oleson	40.44	1395	18	117	32	
ans.	10	de. (Skogstorpst)	Johan Skerison	54.82	1891	29	159	04	
ans. fr.	15	Klekstuck	Emma Abrahamsson	4.69	161	81	15	61	
ans. fr.	16	de	de	0.05	1	72	-	15	
				Summa	100.-	3450	-	290 13	
Skogstorpst den 10 november 1930. Magnus Wiell. Biträdande godsmän: Gottfrid Skerison - Gottfrid Hansson. Förställande avskrifteus lihet med originalen tecken Magnus Wiell.									

A
K 1-0137


DIARIE Nr 1426
K LANTBRUKSSTYRELSEN
19 JAN. 1934

Avskrift.



Betänkonde rörande "Utdikningsföretaget Horsaryd (Skogstorpet)", i Jämjö och Kristionopels socknar av Blekinge län; upprättat för sökande av statsunderstöd år 1931 av:

Magnus Wixell.
Statens lantbruksingenjör.

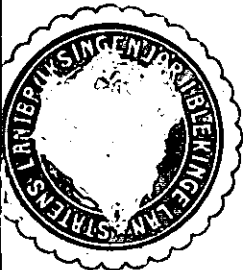

Innehåller 9 skrivna sidor.

Auskraft.

Genom Kungl. Maj:ts nådiga brev den 27 oktober
1933 fastsläts till eftermiddagen vid arbetets
utgående.

Stockholm den 7 november 1933.

På Kungl. Landhushållningens vägnar:

Albert Smith.

På arkivet bekräftar:

Rayner Mæll.

Översiktskarta



1:100'000.

B E T Ä N K A N D E

avgivet för sökande av statsunderstöd till "utdikningsföretaget Horsaryd /Skogstorpet/" i Jämjö och Kristianopels socknar av Blekinge län.

Företagets

Företaget är beläget omkring 6 km.

läge.

nordost om Jämjöslätts järnvägsstation
på Östra Blekinge järnväg.

De av företaget berörda markerna äro å
den betänkandet bifogade översiktskartan till sin
ungefärliga utsträckning angivna medelst gul färg.

Föregående

Genom syneförrättning enligt vatten-

rättslig

lagen, handlagd av undertecknad och av-

utredning.

slutad den 10 nov. 1950 hava alla rätts-

liga frågor rörande företaget blivit utredda. Den-
na syneförrättning har sedermera enligt vad av å
synehandlingarna tecknat bevis framgår, tagit åt
sig laga kraft.

Efterföljande utredning grundar sig på

vid

vid nämnda syneförrättning gjorda undersökningar

och härvid upprättade kartor, ritningar och hand-
lingar samt av synemännen avgivet utlåtande. Dessa

ritningar och handlingar bifogad detta betänkande.

Låne- och an-

Genom förening av den 8 dec. 1930

slagssökande.

hava samtliga delägare i företaget

överenskommit att till utförande av detsamma söka statsunderstöd i form av såväl statsbidrag utan återbetalningsskyldighet som lån från statens avdikningslånefond.

Allmän beskriv-

Avdikningsområdet omfattar i sin helhet

ning över avdik-

en areal av 12,80 hektar. Härav utgöres

ningsområdet.

3,38 hektar av åker och 9,42 hektar av

ängs- och betesmark.

Jordmån.

Jordmånen utgöres huvudsakligen av mull-

rik sand på sandbotten.

I den till synehandlingarna hörande beskrivningen finnas jordmånsförhållandena för de särskilda ägoområdena närmare angivna.

Växtlighet.

Växtligheten å området utgöres å de od-

lade markerna av våra vanliga kulturväxter och å övriga marker huvudsakligen av s.k. sura grässlåg samt träd och buskar.

Hydrografiska

För de hydrografiska förhållandena finnas

förhållanden.

närmare redogörelser intagna i det i synehandlingarna intagna utlåtandet och hänvisas beträffande dessa förhållanden till detta.

Enskild dik-

Några enskilda diken, till vilkas uppta-

ning.

gande statsunderstöd sökes, finnas ej intagna i den föreliggande avdiktningens plan.

Arbetets

Jämlikt bestämmelserna i det i synehand-

utförande.

lingarna intagna utlåtandet skall arbetet vara påbörjat inom ett år efter det syneförrättningen vunnit laga kraft och vara bragt till fullbordan före den 31 dec. 1933.

Båtnad genom

Av synehandlingarna framgår, att de i

företaget.

företaget ingående markerna i sitt före företagets utförande befintliga tillstånd blivit

värderade till

2709,78 kr.

och att samma marker efter företagets

utförande uppskattats till

6485.- "

Båtnaden genom företaget

skulle således komma att uppgå till

3775,22 "

Kostnader.

Vid syneförrättningen har kostnaden för företagets utförande blivit beräknad till 3450.- kr.

Övriga kostnader, såsom synekostnader, betänkande m. m. utgöra 382,67 "

vadan samtliga med företagets genomförande förenade utgifter uppgå till 3832,67 "

Relativ

Vid jämförelse mellan den båtnad, som

kostnad.

beräknats uppkomma genom företaget och de med företaget förenade kostnaderna befinnes att relativa kostnaden utgör 1,01 om förrättningskostnaderna medräknas och 0,91 om endast arbetskostnaderna medräknas.

Tillstyrkan.

På grund av vad sålunda framhållits får jag tillstyrka att största möjliga statsunderstöd i form av såväl statsbidrag utan återbetalningsskyldighet som lån från avdikningslånefonden måtte till företaget beviljas.

Bilagor.

Till detta betänkande äro fogade:

1:o/ översiktskarta;

- 2:o/ tabell, angivande låne- och anslagssökandenas
andel i kostnader samt låne- och anslagsbelopp;
- 3:o/ kostnadsberäkning;
- 4:o/ förening för sökande av statsunderstöd;
- 5:o/ avskrifter av synehandlingarna och
- 6:o/ plankarta och andra ritningar rörande företaget / 2 blad/.

Vedeby, Torsfors 1 okt. 1931.

Magnus Wixell.

Tabell, angivande låne- och anslagssökandenas

Fastigheternas			Ägarnas namn.	Ägofigurerens n:o	Areol					
manta/	nummer	namn			Äker	Annan mark		Summa		
1/4	1	Horsaryd	August Olsson	1 - 5			5	77	5	77
avs.	1 ¹⁰	d:o /Horsaryd/	Johan Åkesson	6 --22	2	97	2	88	5	85
avs.	fr.1 ⁵	Klakebäck	Emma Abramsson	25-29.		41		72	1	13
avs.	fr.1 ⁶	d:o	d:o	30				20		20
			Summa		3	38	9	57	12	95

K O S T N A D S B E R Ä K N I N G .

Utdelningskostnad enl. synehandlingarna 3392.50 1)
kr. ~~3450.-~~

Härtill kommer:

syneförrättningskostnader " 290,12

betänkande m.m. för sökande av

statsunderstöd " 92,55

3775.17
Summa kronor 3832,67

Vedeby, Torskors 1 okt. 1931.

Magnus Wixell.

1)
Ministerrådet vidtagit av Kungl. Lantbrukstypalsen
med stöd av förklarade räkenskaper angående före-
taget.

Vid arbetsplanens frutställande har kostnaden
för företaget beräknats till 3775 kronor 17 öre;
varav å länssökandens andel 3773 kronor 17 öre,
sedan därav från delaktighet i länets utskutits
förligheten Kluckabäck fr. 1^o.

Stockholm den 7 november 1933.

Albert Smith.

7

Undertecknade, delägare i "utdikningsföretaget Horsaryd /Skogstorpet/", i Jämjö och Kristianopels socknar av Blekinge län, till vilket företag förslag blivit upprättat av statens lantbruksingenjör Magnus Wixell vid under år 1930 enligt vattenlagen handlagd syneförrättning, hava beslutat att ingå till Kungl. Maj:t med underdånig ansökning av dels statsbidrag från statens avdikningsanslag och dels lånfrån statens avdikningslånefond till ifrågavarande företags utförande, och uppdraga vi åt den för företaget valda styrelsen att vidtaga alla de åtgärder och underskriva alla de handlingar, som för erhållande och utbekommande av statsbidrag och avdikningslån kunna vara erforderliga, ävensom att utkvittera och på respektive delägare enligt fastställda grunder fördela utfallande anslags- och lånebelopp.

Horsaryd per Törnåkra den 8/12 1930

Johan Åkesson

Joh. Aug. Olsson

Emma Abramsson.

Egenhändiga underskrifterna bevittna:

Manfrid Gustafsson

Bror Johansson.

Förestående anskriften billes med originalen be-
tyg

Magnus Wixell

FÖRTECKNING över fastigheter, som söka lån- och
anslag till "utdikningsföretaget Horsaryd /Skogstorpet/" i
Jämjö och Kristianopels socknar av Blekinge län.

1/4 mtl. nr 1⁶ Horsaryd äg. August Olsson

avs. " 1¹⁰ d:o/Skogstorpet/" Johan Åkesson

avs. fr. 1⁵ Klakebäck " Emma Abramsson

~~avs. fr. 1⁶ d:o " d:o~~

Vedeby, Torskors 1 okt. 1931.

Magnus Wixell.

1934 den 1 febr.

Uppgift jämlikt stadgandet i 1 §, 1 stycket, av lag om kronans för-
månsrätt för avdikningolån den 14 juni 1929 (nr 164).

Företagets namn: "utdikningsföretaget Horearyd (Skogetorpet)" i Jämjö
och Kristianopels socknar av Blekinge län.

Lån 1.890 kronor från statens avdikningolånefond enligt Kungl. Maj:ts
beslut den 27 oktober 1933.

Lånet har beviljats för nedanstående, i utredningen angående det samma
upptagna fastigheter.

Socken, by och hamn	Mantal	Register- nummer	Ägare
<u>Jämjö socken.</u>			
Horearyd	1/4	6 1	August Olsson
" (Skogetorpet) avs.		10 1	Johan Åkesson
<u>Kristianopels socken.</u>			
Klakebäck	avs.	5 1	Emma Abrahamson
~~—~~	~~avs.~~	~~6 1~~	~~—~~

Stockholm den 1 februari 1934.

På Kungl. Lantbruksstyrelsens vägnar

Olof Fredholm



Manuskript.

Protokoll hållet vid sammankom-
träde med delägarna i ut-
dikningsföretaget Honsaryd
(Skogstorp) Jernja och Kristian-
naryds socknar Blekinge län/1931

1426
DIARIE Nr
K. LANTBRUKSSTYRELSEN
19 JAN. 1934

§ 1.

Samtliga delägare voro vid sammankom-
trädet.

§ 2.

Till att leda dagens förhandlingar utsågs
Johan Mattson.

§ 3.

Till arbetsutredelse för företaget valdes
Johan Mattson.

Som ordförande.
Johan Mattson.

Justerat.

Aug. Olsson Emma Abrahamsson.

rätt utdraget bezeugen

Gustaf Mattson
Törnåkra

Gothfrid Olsson
Nackala för Törnåkra

Duplett.

B E V I S över verkställd avsyning av
utdikningsföretag enligt rekvisition av
vederbörande intressenter.

Företagets namn: utdikningsföretaget Horsaryd /Skogstorpet/
i Jämjö och Kristianopels socknar av Ble-
kinge län.

Syneförrättning rörande företaget avslutad den 10 nov. 1930
och sedermera laga kraftvunnen.

Statsbidrag och lån från avdikningslånefonden sökes till fö-
retaget.

Tiden för arbetets fullbordande vid syneförrättningen bestämd
till den 31 dec. 1933.

Arbetsstyrelsens ordförande: lanbrukaren Johan Åkesson, Skogs-
torpet, Horsaryd per Törnåkra.

Slutavsyning verkställdes av förste assistenten Åke Norling
den 5 sept. 1931.

Företaget befanns härvid vara i sin helhet utfört i ö-
verensstämmelse med den fastställda arbetsplanen och tillstyr-
kes till godkännande.

Vedeby, Torsfors den 20 sept. 1931.

Layman mieu.

Stpl. 1.- kr.
/å originalet/.

Godk. 1 febr 1934

STATENS LANTBRUKSINGENJÖR
I BLEKINGE LÄN

DIARIE Nr 4131
K. LANTBRUKSSTYRELSEN
9 FEB. 1932

B E V I S över verkställd avsyning av
utdikningsföretag enligt rekvisition av
vederbörande intressenter.

Företagets namn: utdikningsföretaget Horsaryd /Skogstorpet/
i Jämjö och Kristianopels socknar av Ble-
kinge län.

Syneförrättning rörande företaget avslutad den 10 nov. 1930
och sedermera laga kraftvunnen.

Statsbidrag och lån från avdikningslånefonden sökes till fö-
retaget.

Tiden för arbetets fullbordande vid syneförrättningen bestämd
till den 31 dec. 1933.

Arbetsstyrelsens ordförande: lanbrukaren Johan Åkesson, Skogs-
torpet, Horsaryd per Törnåkra.

Slutavsyning verkställdes av förste assistenten Åke Norling
den 5 sept. 1931.

Företaget befanns härvid vara i sin helhet utfört i ö-
verensstämmelse med den fastställda arbetsplanen och tillstyr-
kes till godkännande.

Vedeby, Torsfors den 20 sept. 1931.

Kaym. Nicell



Stpl. 1.- kr.

godk.
af

293
33

199

K 1-0137
DIARIE Nr 1426
K. LANTBRUKSSTYRELSEN
19 JAN. 1934

KONTRAKT.

Sedan Kungl. Maj:t den 27 oktober 1933 för
"utdikningsföretaget Horsaryd (Skogstorpet)" i Jämjö och Kristiano-
pels socknar av

BLEKINGE LÄN

2 k. kronor. 1 Riksd.

under föreskrift, att understödstagare skall vara skyldig underkasta sig den granskning från
Riksdagens revisorers sida rörande statsunderstödet användning, som Kungl. Maj:t kan
komma att föreskriva, beviljat dels ett lån av ettusenåttahundranittio (1.890)

kronor att utgå från *statens avdikningslånefond*

och dels ett *statsbidrag* utan återbetalningsskyldighet av ettusenåttahundraåttio
(1.880) kronor att utgå från *statens avdikningsanslag*,

ävensom fastställt en av Statens lantbruksingenjör M. Wixell

vid syneförrättning år 1930 upprättad arbetsplan med därtill hörande kostnadsförslag,

hans undertecknade, som av vederbörande intressenter utsetts till styrelse förtroende-

man för företaget, _____ med

Kungl. Lantbruksstyrelsen, å Kungl. Maj:ts och Kronans vägnar, avslutat följande kontrakt,

varigenom jag för egen del samt å vederbörande intressenters i företaget vägnar åtaga

och förbinda oss
mig:

1:o) att utföra företaget i noggrann överensstämmelse med den av Kungl. Maj:t fast-
ställda arbetsplanen med de eventuella ändringar däri, varom vederbörande myndighet må
efter framställning besluta,

att fullborda arbetet till den 1 september 1934,

att, när så av Lantbruksstyrelsen påfordras, efter företagets fullbordande förete behörigen
verifierade räkenskaper över de med företaget förenade utgifterna och att vidkännas sådan
minskning av till företaget beviljade statsmedel, som Lantbruksstyrelsen efter granskning av
sagda räkenskaper finner sig böra föreskriva,

att vid företagets utförande iakttaga de föreskrifter, som av Kungl. Maj:t eller Lantbruksstyrelsen må hava meddelats,

att bestrida vad utöver beviljade statsmedel kan erfordras för företagets fullbordande,

att gälda vederbörande förrättningsman tillkommande gottgörelse enligt taxa även i fråga om av Lantbruksstyrelsen beordrad avsyning av företaget,

att underhålla det utförda arbetet intill dess sådan underhållsskyldighet kan varda andra i laga ordning ålagd eller vederbörande från underhållsskyldigheten befriats, samt

att vid arbetets utförande ävensom i fråga om underhållsskyldighetens fullgörande underkasta ^{OSS} ~~sig~~ Lantbruksstyrelsens inseende och kontroll;

2:o) att för tjänsteman, som av Lantbruksstyrelsen eller Väg- och Vattenbyggnadsstyrelsen förordnas att verkställa besiktning eller avsyning av arbetet eller inspektion av underhållsarbetet, tillhandahålla den för företaget fastställda arbetsplanen med därtill hörande handlingar och ritningar;

3:o) att i händelse avvikelse utan därtill i vederbörlig ordning erhållet tillstånd skett från den fastställda arbetsplanen, eller arbetet icke blivit fullbordat inom därför bestämd tid och Lantbruksstyrelsen ej heller meddelat anstånd med dess utförande, eller Kungl. Statskontoret skulle finna den säkerhet, som blivit ställd för till Statskontoret avgiven skuldförbindelse angående lånets återbetalning, icke vidare nöjaktig, och ny säkerhet, som av Statskontoret godkännes, icke varder inom bestämd tid avlämnad, eller den bestämda annuiteten icke varder i behörig tid erlagd, låta det ankomma på Kungl. Maj:t att inställa all vidare utbetalning av statsmedel samt att återfordra vad därav uppburits, beträffande lånet dock endast därest icke beslut om detsammas återbetalning och fördelning blivit meddelat, att inom viss angiven tid på en gång eller efter hand inbetalas till Statskontoret, ävensom att å sålunda lyftade och återburna medel erlagga fem procent årlig ränta från lyftningsdagen till dess återbetalning sker;

4:o) att ifråga om tid för lyftande av statsmedlen i mån av arbetets fortgång låta gälla vad Lantbruksstyrelsen därutinnan bestämmer; och skall, därest icke Kungl. Maj:t med avseende å särskilda förhållanden prövar skäligt annorlunda förordna, någon del av statsmedlen innestå i Statskontoret, intill dess arbetet blivit vederbörligen avsynat och av Lantbruksstyrelsen godkänt;

5:o) att vid avslutandet av detta kontrakt för förvaring i Lantbruksstyrelsens arkiv till Styrelsen överlämna bestyrkt avskrift och kopia av de till den fastställda arbetsplanen hörande handlingar och ritningar, ävensom att, innan sista delen av statsmedlen lyftes, till Lantbruksstyrelsen överlämna fullständig beskrivning jämte ritning över sådan avvikelse från den fastställda planen, vartill vederbörligt tillstånd meddelats;

6:o) att bestrida eller gottgöra alla kostnader av vad beskaffenhet de vara må, som i följd av erhållna statsmedel föranledas för Statskontoret;

7:o) att för fullgörande av detta kontrakt ävensom, därest mot kontraktet brytes, för återbäring av lyftade statsmedel jämte därå upplupen ränta, ställa sådan säkerhet, som av Lantbruksstyrelsen godkännes;

8:o) att till Statskontoret avgiva med behörig borgen eller annan säkerhet försedd skuldförbindelse angående lånets återbetalning; samt

9:o) att fullgöra de övriga åtaganden, som enligt gällande författningar i ämnet åligga mottagare av ifrågavarande statsmedel.

Härav äro två lika lydande exemplar upprättade, av vilka vardera kontrahenten tagit ett.

Körsmyd den 27 Nov. 1933

Johann Adolf Skessan
ägare till ejer hemmet Skogstorp

Att

Johan Adolf Skessan

i bägges vår närvaro egenhändigt undertecknat förestående kontrakt, intyga:

Adress

Goffriod Olsson
Nackullen nr. 10 Möckle

Adress

Amanda Skessan
Möckle

Med stöd av Kungl. brevet den 27 oktober
1933 antager Kungl. Lantbruksstyrelsen,
å Kungl. Maj:ts och Kronans vägnar, detta
kontrakt.

Stockholm den 1 februari 1934

på Kungl. Lantbruksstyrelsens vägnar

Carl Fredrik