

Likheten med originalet betygar:

Magnus Wixell.

Förslag till "Utdikningsföretaget Lillån genom Alnaryd", i Tvings socken av Blekinge län; upprättat vid synförrättning enligt vattenlagen år 1932 av:

Magnus Wixell.
Statens lantbruksingenjör.

Genom Kungl. Maj:ts nådiga brev den 16 november 1934 fastställt till efterrättelse vid arbetets utförande.
Stockholm den 30 november 1934.
På Kungl. Lantbruksstyrelsens vägnar:
Albert Smith.


12 Alnaryd.
11 Brinkeboda.

14 Alnaryd.

Befintlig bygdevägsbro.

Längdskala
0 100 200 300 meter
1:4000

Höjd och sektionsskala
0 1 2 3 4 5 6 meter
1:100

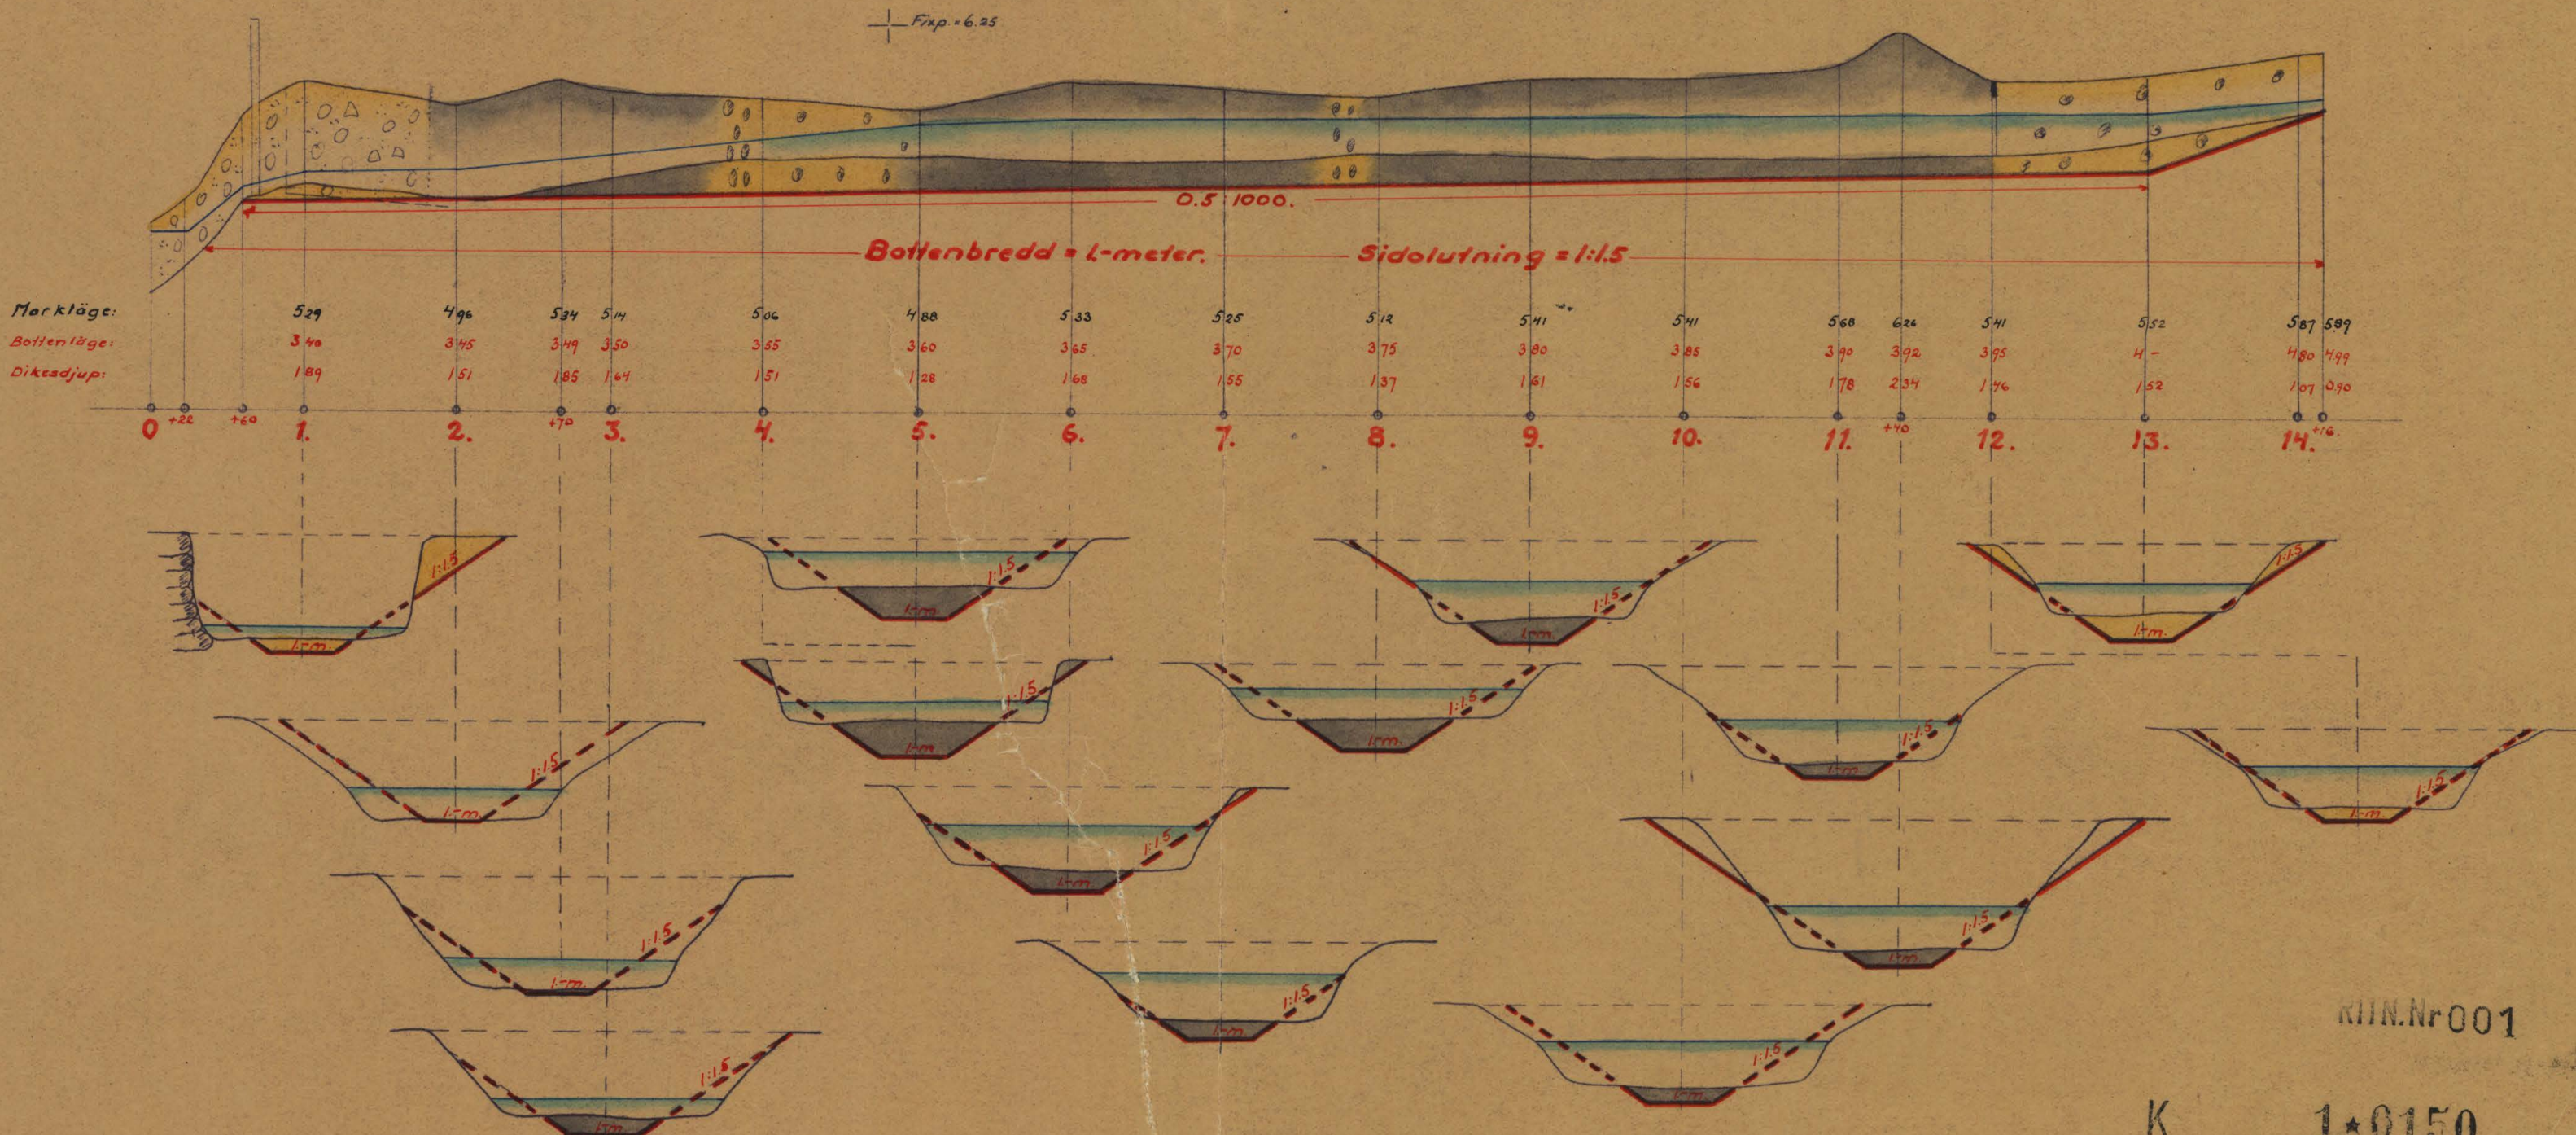

KLN.Nr001

K 1*0150

An 134 Blekinge län



Akt nr:
A150

AU\$A150

DIARIET 26605

K. 1

1932

27 DEC. 1932

Avskrift.

K. _____

1*0150

Handlingar rörande "utdikningsföretaget
Lillån genom Alnaryd," i Tvings socken
av Blekinge län; upprättade vid syneförrättning - enligt
vattenlagen år 1932 - av:

Magnus Wixell

- Statens lantbruksingenjör.

Innehålla skrivna sidor.

Avskrift.

Protokoll, fört vid sammanträde angående syneförrätthing angående vattenavledning i Alnaryd.

År 1932 den 30 juni kl. 10 f. m. inställde sig under-
tecknad, statens lantbruksingenjör, hos lantbrukaren Fr. Aug.
Nilsson i Alnaryd, för att på grund av vederbörligt förord-
nande /bil. A./ handlägga syneförrättning rörande torrlägg-
ning av vattenskadade marker, tillhörande hemmanet Alnaryd,
i Tvingssöcken av Blekinge län.

Delägarna i det ifrågasatta företaget hade i den för-
stämning stadgade ordning blivit kallade att tillstädeskom-
ma och hade på grund härav följande personer infunnit sig,
nämligen:

förrättnings sökandena:

Fr. Aug. Nilsson	för 541/2048 mtl. n:r	1 ⁴	Alnaryd och
Sven Edv. Möller	" 1/8	" " 1 ²	d:o och
	1/8	" " 1 ¹	Brinkeboda

samt av övriga delägare:

fil.kand. G. Thörnefors för lägenheterna Alnaryd n:r

8 27
1 och 1 genom handlanden Per Svensson

enl. fullmakt/bil. B/ och

fabrikören Tor Brunberg, ägare av lagenheten Bruket.

Såsom godemän hade inställt sig Olof Olsson, Blåningsmäla och Albert Karlsson, Måstad.

§ 1.

Det för undertecknad utfärdade förordnandet att handlägga ifrågavarande förrättning upplästes.

§ 2.

Jäv emot synemännen kunde ej vare sig av dessa eller av delägarna utrönas.

§ 3.

Laga hinder emot företaget kunde ej, vare sig av delägarna eller ägarna av nedanför liggande vattenverk anföras.

§ 4.

Förrättningsmannen hade i förväg låtit verkställa undersökningar för det ifrågavarande företaget och med ledning härav upprättat preliminärt förslag till detsamma. Detta förelades nu de närvarande och dryftades av dessa. - Härvid anförde fabrikör Brunberg att han förbehöll sig den rätt beträffande

fande det lägenheten Bruket tillhörande vattenrätten, som han genom köp av lägenheten blivit tillförsäkrad. - Det upplystes av förrättningsmannen, att skibordet för det ifrågavarande fället, vilket är beläget 60 meter nedom den över det till uppgrävning föreslagna avloppet, den s. k. Lillån, ledande bygdevägen, intager höjdläget 3.- meter över det för avvägningen omnämnda nollplanet, och att bottenläget för omnämnda bygdevägs bro över ån är 3,40 meter. Företaget kan således ej hava någon som helst inverkan på ifrågavarande fall, sådant detta nu befinnes vara.

§ 5.

Synemänne begåvo sig nu ut på fältet för att verkställa nödiga jordvärderingar och övriga uppskattningar rörande företaget, och skulle sammanträdet fortsätta efter hemkomsten.

§ 6.

Efter återkomsten från fältet uträknades båtnaden för de marker, som skulle komma att förbättras genom utdikningsföretaget och justerades jämväl kostnadsberäkningen för det samma. Resultatet av utredningarna delgavs nu delägarna.

§ 7.

Då delägarna i företaget endast äro två erfordras ej

styrelse för företaget.

§ 8.

Synemännen utsågo landstingsmannen Fr. Aug. Nilsson, Alnaryd till aktförvarare och skola till företaget hörande handlingar och ritningar under besvärstiden vara hos honom tillgängliga för envar, som önskar granska dem eller taga avskrift därav.

§ 9.

Sedan förekommande frågor nu voro genomgångna uppläste förrättningsmannen det av synemännen avgivna utlåtandet /bil. c/.

§ 10.

Förrättningen förklarades nu avslutad.

Alnaryd den 30 juni 1932.

Magnus Wixell.

Biträdande godemän:

Olof Olsson

Albert Carlsson.

Bil. A.

Till Konungens Befallningshavande i Blekinge län.

Undertecknade få härmed vördsamt anhålla att behörig person måtte förordnas att handlägga syneförrättning enligt 7 kap. vattenlagen för torrläggning av vattenskadad mark, tillhörande Alnaryds by, i Tvings socken av Blekinge län.

Följande fastigheter förmanas komma att beröras av företaget, nämligen:

Alnaryd n:r 1, 1/3 mtl., ägare Sven Möller,

" " 541/2048 " " Fr. Aug. Nilsson,

" " , avsöndr. Fridhem, M. Joh. Petterssons sterbhus och Alnaryds kraftstation, " Tor Brunberg.

Alnaryd den 6 juni 1931.

Fr. Aug. Nilsson. Sven Edv. Möller.

R E S O L U T I O N.

Översändes till statens lantbruksingenjör Magnus Wikell, som härigenom förordnas att lagligen verkställa ifrågavarande förrättning.

Karlskrona å landskansliet den 15 juni 1931.

Gunnar Nilsson

J. G. Rundquist.

Bil. C. Lillån

U T L Å T A N D E

avgivet vid syneförrättning enligt vattenlagen rörande

"utdikningsföretaget Lillån genom Alnaryd" i Tvings

socken av Blekinge län.

F ö r e t a g e t s ä n d a m å l.

Det ifrågavarande företaget avser torrläggning av en del till hemmanet Alnaryd i Tvings socken hörande vattenskadade marker. För ernående av det avsedda ändamålet erfordras att den genom och från sankmarksområdet ledande s. k. Lillån gives större djup än detta vattendrag för närvarande innehar.

N e d e r b ö r d s o m r å d e.

Sankmarksområdet ingår i Nättrabyåns nederbördsområde, vilket i kungl. kungörelsen den 13 april 1922 /n:r 191/ finnes intaget under n:r 81.

F ö r b e r e d a n d e u n d e r s ö k n i n g a r,

a r e a l o c h d e d y l i k t.

De vattenskadade markerna hava tidigare blivit av dåvarande lantbruksingenjören E. W. Ewe å marken inmätta och

innefattar den av honom upprättade plankartan alla de områden, som med nu under vegetationstiden rådande vattenstånd i avloppet ej kunna torrläggas till 1,2 meters djup. Denna plankarta har nu blivit kompletterad och markerna ytavvägda, varefter densamma kunnat läggas till grund för denna synförrättning.

I den utlåtandet bifogade beskrivningen samt arealuträknings- och värderingslängden finnas de särskilda ägofigurerna inom det vattenskadade området närmare angivna. Av denna längd framgår, att arealen av de vattenskadade marker, som röna förbättring genom det ifrågasatta företaget, uppgår till 9,17 hektar. Desamma utgöras uteslutande av åker.

Över den genom sankmarksområdet ledande sträckan av Lillån, som nu blivit föreslagen till uppgrävning, har efter verkställda avvägningar och jordundersökningar profil blivit uppgjord, av vilken fallförhållanden m. m. efter åsträckningen framgå.

Hydrografiska utredningar och
dimensionsberäkningar m. m.

Nederbördsområdet för den ifrågavarande sträckan av

Lillån uppgår till omkring 50 km² och ingår i detsamma den betydande sjön Alljungen, vars areal utgör omkring 160 hektar. Hela sjöarealen inom nederbördsområdet utgör 7,2 % av detsamma. Flodavrinningen i Lillån har aldrig överstigit 40 sek. lit. per km² och uppgår således flodvattenmängden till högst 2.- m³/sek. - Med ledning härav har åns dimensioner bestämts till: bottenbredden = 1.- meter och sidolutningen = 1:1,5. Djupet har bestämts dels med hänsyn till de vattenskadade markernas torrlägningsbehov och dels med hänsyn till flodvattenavrinningen och framgår detsamma av profilen över åsträckan. - Med de angivna dimensionerna kommer vattendjupet i ån ej att överstiga 1,25 meter. - Om broar anordnas över vattendraget böra vattenöppningarna för dessa, om desamma utföras med lodräta sidor, givas en bredd av minst 2,4 meter och en höjd av minst 1,3 meter.

K o s t n a d e r .

I den för företaget upprättade, utlåtandet bifogade kostnadsberäkningen äro alla de arbeten, som vid denna syneförrättning blivit bestämda att utföras, närmare spe-

rättade, nu föreliggande förslaget;

att jord, som uppkastas ur ån, skall, där jordägaren ej vill tillgodogöra sig densamma, fördelas på ömse sidor om vattendraget och uppläggas minst 1 meter från kanten samt givas samma sidolutning, som blivit bestämd för intilliggande avlopp.

För jordupplag må respektive jordägare, där de så fordra, jämlikt 7 kap. 5 § vattenlagen åtnjuta ersättning och skall, i brist av åsämjande, ersättningen bestämmas enligt lagen om skiljemän;

att samtliga med företaget förenade arbeten skola utbjudas till utförande antingen å offentlig entreprenadauktion eller genom infordrande av anbud, såvida ej överenskommelse träffas om utförandet på annat sätt;

att rensningar av ån skola företagas så ofta detta visar sig behöfligt och behöfligheten av dylik åtgärd styrkes genom två ojäviga personers utsago; dock skola rensningar verkställas minst vart tredje år;

att företaget skall vara påbörjat inom ett år efter det denna förrättning vunnit laga kraft och vara bragt till

fullbordan före den 31 december 1934;
att alla i detta utlåtande intagna bestämmelser angående
utförande, delaktighet, ersättningar m. m. skola lända till
efterrättelse för företaget, samt
att företaget skall benämnas "utdikningsföretaget Lillån
genom Alnaryd".

Förrättningskostnaderna.

Kostnaderna för denna förrättning skola jämlikt 10
kap. 30, 79 och 80 §§ vattenlagen erläggas av sökandena
och fördelas mellan dessa i proportion till den för var och
en beräknade delaktigheten i kostnaderna för företaget.

Besvärshänvisning.

Slutligen få synemännen meddela, att besvär emot den-
na förrättning må ingivas till Söderbygdens vattendomstol,
adress Stockholm, inom sextio dagar efter dedanstående dag.
I besvären, som skola ingivas i tre exemplar, skola full-
ständigt upptagas klagandens alla påståenden och skälen
därtill och skola till besvären fogas de handlingar, kla-
ganden vill åberopa till stöd för ändringssökandet. - I
övrigt hänvisas till 11 kap. 85 § vattenlagen beträffande

cificerade. Kostnaderna för dessa arbeten hava blivit beräknade till ett belopp av 1470.- kronor.

Ersättningar.

För jordupplåtelse till Åsträckans utvidgning skola ersättningar utgå i enlighet med en särskild, utlåtet bifogad jordersättningslängd. Då åns dagbredd i allmänhet i befintligt skick är tillräcklig utgör sammanlagda beloppet av dessa jordersättningar endast 24.- kronor.

Båtnad genom företaget.

Jämlikt bestämmelserna i 7 kap. 22 § och 10 kap 60 § vattenlagen hava synmännen verkställt uppskattning av den genom företaget uppkommande båtnaden, och återfinnas såväl de särskilda ägofigurernas som de på de särskilda fastigheterna belöpande andelarnas värden före och efter den föreslagna utdikningen, ävensom båtnadsvärdena i den förut angivna beskrivningen samt arealuträknings- och värderingslängden. Enligt denna längd utgör markernas värde före torrläggningen 6474,40 kronor och efter torrläggningen 8912.- kronor, vadan värdeökningen genom företaget skulle komma att uppgå till 2437,60 kronor.

Beträffande tillvägagångssättet vid uppskattningen av den genom företaget uppkommande båtnaden torde böra anföras, att härvid hänsyn tagits till såväl jordens naturliga beskaffenhet, som lutningsförhållanden, belägenhet med avseende på avdikningsmöjligheter, höjdläge och andra förhållanden, som härvid kunnat inverka. De i beskrivningen för de särskilda ägofigurerna angivna höjdlägesgraderna hava bestämts med ledning av särskilt upprättad grädtabell.

Delaktighet i kostnaderna för
företagets utförande.

Kostnaderna för företaget skola jämlikt bestämmelserna i 7 kap. 23 § vattenlagen fördelas mellan delägarna i mån av värdet å vars och ens båtnad, sådan denna återfinnes i den förut angivna värderingslängden. En särskild kostnadsfördelningslängd har därjämte blivit uppgjord enligt här anförda grunder.

Särskilda bestämmelser.

Beträffande företaget då synemännen i övrigt, jämlikt 10 kap. 62 och 67 §§ vattenlagen bestämma:
att företaget skall utföras i överensstämmelse med det upp-

besvär's ingivande.

Alnaryd den 30 juni 1932.

Magnus Wixell.

Biträdande godemän:

Olof Olsson

Albert Carlsson.

Att, såvitt framgår av härstäves fört vederbörligt
diarium, besvär icke inom laga tid anförts mot
förestående synförrätning, det varden härmed
till bevis meddelat. Stockholm i Söderbygdens
vårdendomstols kansli den 26 juni 1933.

Ex officio

Iven Norlund.

Beskrivning *samt arealuträknings- och värderings-*
längd över vattenskadad mark tillhörande "utdikningsföretaget L i l l å n
genom Alnaryd," i Tvings socken av Blekinge län;

upprättade vid syneförrättning enligt vattenlagen år 1932....

F a s t i g h e t e r n a s				Ägofigureras nummer å plankartan	Ägaras namn, samt ägoslag m. m.
littera å plankartan	mantal	nummer	n a m n		
	541/2048	1 ⁴	Alnaryd		Frans Aug. Nilsson sök.
				1	åker, kärrtorvjord på moränbotten
				2	" " "
				3	" " "
				4	" " "
				5	" " " stenig
				6	" " " "
				7	" " "
				8	" " "
				9	" " "
				10	" " "
				11	" " "
				12	" " "
				13	" " "
					S u m m a
	1/8	1 ²	Alnaryd och		Sven Möller sök.
	1/8	1 ¹	Brinkeboda	14	åker, kärrtorvjord på moränbotten
				15	" " "
				16	" " "
				17	" " "
				18	" " "
				19	" " "
				20	" " "
				21	" " "
				22	" " "
					S u m m a

A - r - e - a - l								Jordvärde per hektar vid fullständig torr- läggning	Före torrläggningen				Efter torrläggningen				Jordförbättring genom torrläggningen	
Åker, tomt o. dyl.		Äng- och odlings- mark		Annan mark och landvinning		Impediment			Höjdlägesgrad	Jordvärde per hektar		Jordvärde per ägofigur	Höjdlägesgrad	Jordvärde per hektar		Jordvärde per ägofigur		
										kr.	kr.			öre	kr.		kr.	öre
har	ar	har	ar	har	ar	har	ar	kr.		kr.	kr.	öre		kr.	kr.	öre	kr.	öre
	45							1000	0,8	800	360	-	1.-	1000	450	-		
	50							1000	0,9	900	450	-	1.-	1000	500	-		
	18							1000	0,7	700	126	-	1.-	1000	180	-		
	40							1000	0,7	700	280	-	1.-	1000	400	-		
	15							400	0,6	240	36	-	1.-	400	60	-		
	28							400	0,7	280	78	40	1.-	400	112	-		
	55							1000	0,6	600	330	-	1.-	1000	550	-		
	35							1000	0,7	700	245	-	1.-	1000	350	-		
	59							1000	0,8	800	472	-	1.-	1000	590	-		
	07							1000	0,7	700	49	-	1.-	1000	70	-		
	43							1000	0,6	600	258	-	1.-	1000	430	-		
	43							1000	0,7	700	301	-	1.-	1000	430	-		
	59							1000	0,6	600	354	-	1.-	1000	590	-		
4	97										3339	40			4712	-	1372	60
	17							1000	0,7	700	119	-	1.-	1000	170	-		
	24							1000	0,7	700	168	-	1.-	1000	240	-		
	49							1000	0,7	700	343	-	1.-	1000	490	-		
	44							1000	0,7	700	308	-	1.-	1000	440	-		
	43							1000	0,8	800	344	-	1.-	1000	430	-		
	47							1000	0,7	700	329	-	1.-	1000	470	-		
1	20							1000	0,7	700	840	-	1.-	1000	1200	-		
	37							1000	0,9	900	333	-	1.-	1000	370	-		
	39							1000	0,9	900	351	-	1.-	1000	390	-		
4	20										3135	-			4200	-	1065	-

[illegible]

[illegible]

Sammandrag av förestående areal-

[illegible]

uträknings- och värderingslängd.

	A - r - e - a - l								Jordvärde				Jordförbättring		Motsvarande procenttal
	Åker, tomt o. dyl.		Äng- och odlingsmark		Annan mark och landvinning		Impedimenter		före torrläggningen		efter torrläggningen				
	har	ar	har	ar	har	ar	har	ar	kr.	öre	kr.	öre	kr.	öre	
sök.	4	97							3339	40	4712	-	1372	60	56,31
sök.	4	20							3135	-	4200	-	1065	-	43,69
	9	17							66474	40	8912	-	2437	60	100.-
Alnaryd den 30 juni 1932. Magnus Wixell. Biträdande godemän. Olof Olsson Albert Carlsson.															

Kostnadsberäkning över "utdikningsföretaget L i l l å n genom Alnaryd," i Tvings socken av Blekinge län;

upprättad vid syneförrättning enligt vattenlagen år 1932...

Dagsverkspris: 5.- kronor.

Läge	Längd i meter	Arbete, jordmån, materialier m. m.	Antal	å kronor	Kostnad		Summa	
					kr.	öre	kr.	öre
0+60-14+16	1356	Grävning och schaktning av dy och sand, här och var lera, samt stenar å enstaka ställen, inber. buskar, m ³	750	1,75	1312	50	1312	50
		Ersättning för jord till vattendragets utvidgning, enligt särskild jordersätt- ningslängd					24	-
		För oförutsedda arbeten, ledning och tillsyn under arbetets utförande samt fördämningar tilläggas omkring 10 % av forestående arbetskostnad.					133	50
		S u m m a					1470	-
		Alnaryd den 30 juni 1932.						
		Magnus Wixell.						

[illegible]

Avloppskanalens benämning eller littera	Avvägningpunkt	Avstånd från fö- gående avvägning- punkt	Avloppskanalens				Anmärkningar
			djup	bottenbredd	dagbredd	sidolutning	
		m.	m - e - t - e - r				
G R Ä V N I N G S T A B E L L över "utdikningsföretaget L I L L Å N genom Alnaryd," i Tvings socken av Blekinge län; upprättad vid syneför- rättning enligt vattenlagen år 1932.							
	0+60	-					Rensning till bron..
	+65	5	1,60	1.-		1:1,5	Byvägsbro, 3.6 m. bred vatten-
	1	35	1,89	"	5,3	"	öppning; bibehålles oförändrad
	+80	80	1,60	"	4,5	"	Rågång; å sträckan mellan bron och 1+80 bibehålles den befint-
							liga stensättningen i vatten-
							dragets vänstra kant; utvidg-
							ning i högra kanten.
	2	20	1,51	"	5,5	"	De angivna dagbredder äro mi-
	+70	70	1,85	"	6,6	"	nimibredder.
	3	30	1,64	"	5,9	"	
	4	100	1,51	"	5,5	"	
	+60	60	1,40	"	5,2	"	Krök. Fixpunkt, belägen 12 m.
	5	40	1,28	"	4,9	"	till vänster från diket vid
	6	100	1,68	"	6,1	"	4+80, ligger 6,35 m. över jäm-
	7	100	1,55	"	5,7	"	förelseplanet.
	8	100	1,37	"	5,1	"	
	9	100	1,61	"	5,8	"	
	10	100	1,56	"	5,7	"	
	11	100	1,78	"	6,3	"	Rågång vid 10+80.
	+40	40	2,34	"	8.-	"	
	12	60	1,46	"	5,4	"	
	13	100	1,52	"	5,6	"	Brytning i bottenlinjen.
	14	100	1,07	"	4,2	"	
	+16	16	0,90	"	3,7	"	

Avloppskanalens benämning eller littera	Avvagningspunkt	Avstånd från före- gående avvagnings- punkt	Avloppskanalens				Anmärkningar
			djup	bottenbredd	dagbredd	sidolutning	
		m.					
Nedanför byvägsbron borttages en del stenar. Vattendragets dagbredd är i allmänhet tillräcklig; det framgår av di- dessektionerna där densamma behöver utvidgas. Dikesjorden fördelas på ömse sidor om diket och upplägges minst 1 meter från vattendragets kant. Vid uppläggningsen gives jordvallarna samma slänt som blivit bestämd för intilliggande vattendrag, d.v.s. 1:1,5.- Det anmär- kes att i grävningsarbetet är inberäknat bortagande av buskar i åns kanter. Alnaryd den 30 juni 1932. Magnus Wixell.							

J o r d e r s ä t t n i n g s l ä n g d för "utdikningsföretaget

L i l l å n genom Alnaryd," i Tvings socken av Blekinge län, upprättad

vid syneförrättning enligt vattenlagen år 1932.

Fastigheternas			Ägarnas namn	Areal	å kronor.	Ersättning.		Summa.	
antal	nummer.	namn.		an.		kn.	öre.	kn.	öre.
avs. 1	27	Alnaryd	<u>Gunnar Thörnefors:</u> å str. 0+69 - 1+12	0,6	20.-	12	-	12	-
avs. 1	8	Alnaryd	<u>Gunnar Thörnefors:</u> å str. 1+12 - 1+80	0,6	20.	12	-	12	-
			Summa.					24	-
			Alnaryd den 30 juni 1932.						
			Magnus Wixell.						
			Biträdande godemän.						
			Olof Olsson Albert Carlsson.						

K o s t n a d s f ö r d e l n i n g s l ä n g d för "utdiknings-

företaget L i l l å n genom Alnaryd," i Tvings socken av Blekinge län;

upprättat vid syneförrättning enligt vattenlagen år 1932.

Fastigheternas			Agarnas namn.	Delaktighetstal.	Vattenavledningskostnad.		Förrättningskostnad.	
antal	nummer.	namn.			%	kr.	öre	kr.
541/2048	41	Alnaryd	Frans Aug. Nilsson sök.	56,31	827	76	126	19
1/8	21	d:o	Sven Möller sök.	43,69	642	24	97	91
1/8	11	Brinkeboda	S u m m a	100.-	1470	-	224	10
			Alnaryd den 30 juni 1932.					
			Magnus Wixell.					
			Biträdande godmän:					
			Olof Olsson Albert Carlsson.					
			Förrestående arkivflens liksom med originalen betyg.					
			Magnus Wixell.					

A
K 1*0150

Avskrift.

26695
LANTBRUKSSTYRELSEN
27 DEC. 1934

Betänkande rörande "utdikningsföretaget Lillån genom Alnaryd," i Tvingsocken av Blekinge län; upprättat för sökande av statsunderstöd år 1933 av:

Magnus Wixell.

Statens lantbruksingenjör.

Aviskrif

Genom Kungl. Maj:ts nådiga brev den
16 november 1934 fastställdt till efter-
rättelse vid arbetets utförande.

Stockholm den 30 november 1934.


På Kungl. Lantbruksstyrelsens vägnar:

Albert Smith

Rätt avskrivet bezeugar:

Kayman vice.

Oversiktskarta.

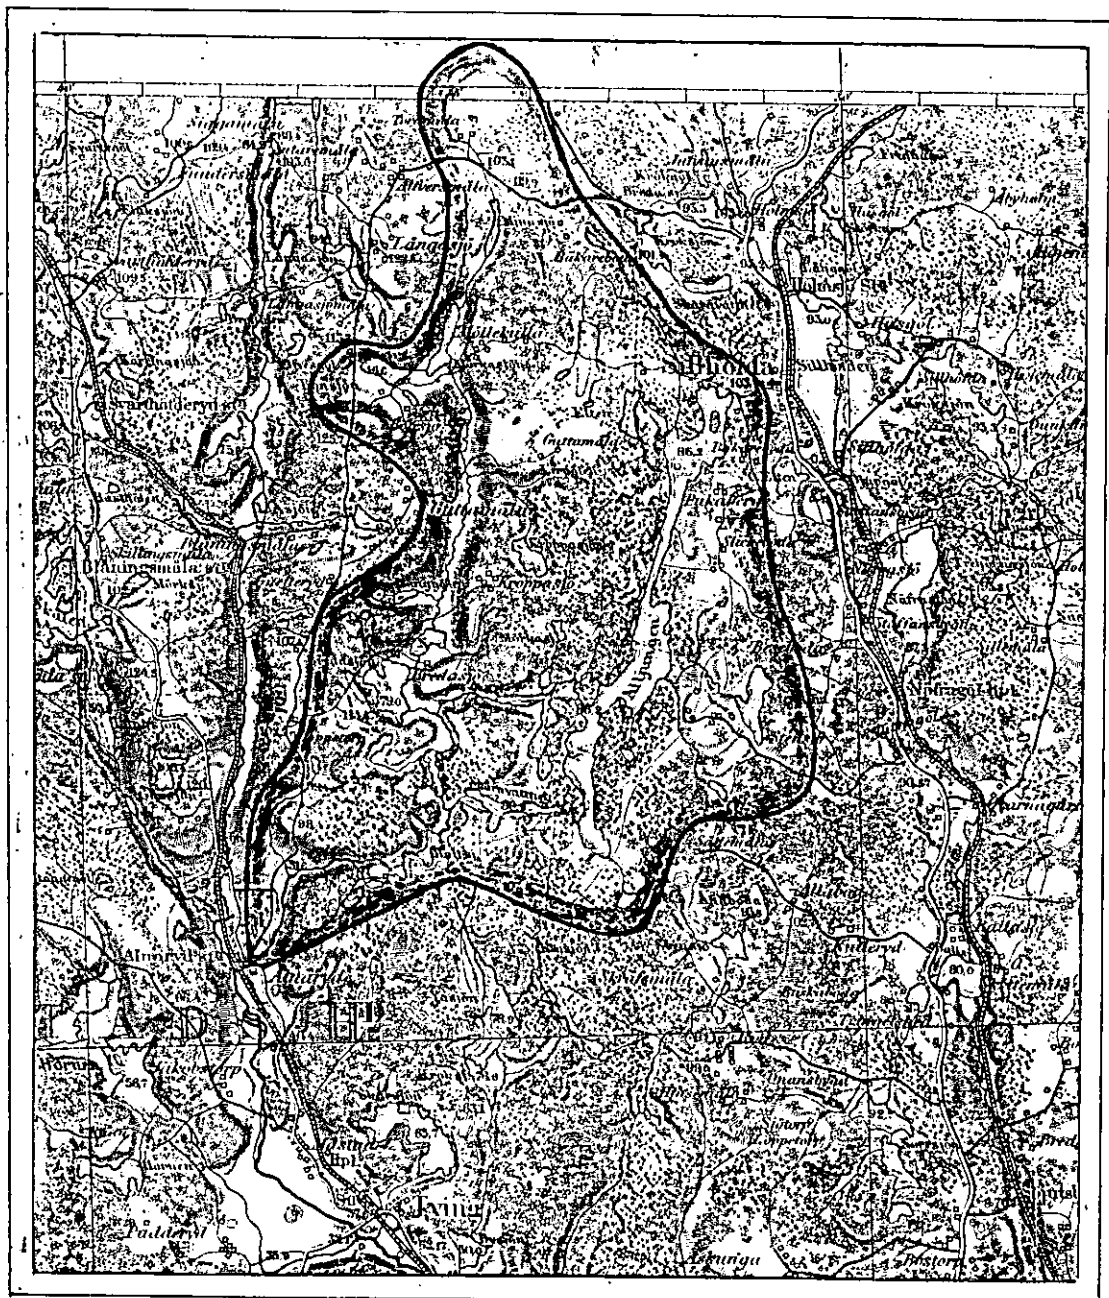

B E T Ä N K A N D E

avgivet för sökande av statsunderstöd till "utdiknings-
företaget Lillån genom Alnaryd", i Tvings socken av
Blekinge län.

Företagets läge.

Företaget är beläget omedelbart in-
till Alnaryds järnvägsstation å Nättraby -
Alnaryds - Älmehoda järnväg.

De av företaget berörda markerna
äro å den betänkandet bifogade översiktskartan
till sin ungefärliga utsträckning angivna me-
delst gul färg.

Föregående rätts-
lig utredning.

Genom syneförrättning enligt vat-
tenlagen, handlagd av undertecknad
och avslutad den 30 juni 1932 hava alla rätts-
liga frågor rörande företaget blivit behand-
lade. Denna syneförrättning har sedermera,
enligt vad av å synehandlingarna teckant be-
vis framgår tagit åt sig laga kraft.

Efterföljande utredning grundar sig
på vid nämnda syneförrättning gjorda undersök-

ningar och upprättade kartor, ritningar och handlingar samt av synemännen avgivet utlåtande. Dessa ritningar och handlingar bifogas detta betänkande.

Låne- och an- Genom förening av den 5 oktober
slagssökande. 1932 hava båda delägarna i företaget överenskommit att till utförande av detsamma söka statsunderstöd i form av såväl statsbidrag utan återbetalningsskyldighet som lån från statens avdikningslånefond.

Allmän beskrivning De i företaget ingående markerna
över avdikningsom- utgöras uteslutande av odlad jord
rådet. /stenfria och välbelägna fält/.

Jordmån. Jordmånen utgöres i allmänhet av
kärrtorvjord på moränbotten.

I den till handlingarna hörande beskrivningen finnas jordmånsförhållandena för de särskilda ägofigurerna närmare angivna.

Växtlighet. Växtligheten å områdena utgöres

av våra vanliga kulturväxter.

Hydrografiska
förhållanden.

För de hydrografiska förhållandena
finnas närmare redogörelser inför-
da i det i synehandlingarna intagna utlåtandet
och hänvisas beträffande dessa förhållanden till
detsamma.

Tid för arbetets
utförande.

Enligt vid syneförrättningen givna
bestämmelser skall arbetet vara på-
börjat inom ett år efter det syneförrättningen
vunnit laga kraft samt vara bragt till full-
bordan före den 31 december 1934.

Areal.

Arealen av de marker, som genom
företaget komma att förbättras, uppgår
till

9,17 har.

Båtnad.

Av synehandlingarna framgår,
att de i företaget ingående markerna i
sitt före företagets utförande befintliga
tillstånd blivit värderade till
och att samma marker efter företagets
utförande uppskattats till

6474,40 kr.

8912.- "

Båtnaden genom företaget

skulle således komma att uppgå till

2437,60 "

Kostnad.

Vid syneförrättningen har

kostnaden för företagets utförande bli-

vit beräknad till

1470.- kr.

övriga kostnader, såsom syne-

kostnader m. m. utgöra

313.- "

vadan samtliga med företagets genomfö-

rande förenade utgifter uppgå till

1783.- "

Relativ kostnad.

Vid jämförelse mellan den

båtnad, som beräknats uppkomma genom

företaget och de med företagets ~~fu~~-

förande förenade kostnaderna befinnes,

att relativa kostnaden utgör

0,73.

Anslags- och låne-

Enligt gällande bestämmelser

belopp.

skulle anslags- och lånebe-

loppen kunna uppgå till:

anslag /avrundat/

720.- kr.

och lån till återstående del av kost-

naden eller

1060.- "

Förteckning över

De lånesökandes namn samt uppgift

lånesökandena.

å de fastigheter, för vilka lån

sökes, finnas upptagna i särskild bifogad förteckning.

Tillstyrkan.

På grund av vad sålunda framhållits får jag tillstyrka att största möjliga statsunderstöd i form av såväl statsbidrag utan återbetalningsskyldighet som lån från statens avdkningslånefond måtte till företaget beviljas.

Bilagor.

Till detta betänkande äro fö-

gäde:

- 1:o/ förteckning över lånesökandena;
- 2:o/ kostnadsberäkning;
- 3:o/ förening för sökande av statsunderstöd;
- 4:o/ översikt-karta;
- 5:o/ avskrifter av synehandlingarna rörande företaget och
- 6:o/ plankarta och andra ritningar rörande detsamma /1 bl./

Vedeby, Torskors 1 april 1933

Magnus Wixell.

FASTIGHETSFÖRTECKNING över lånesökandena i "utdikningsföretaget

Lillån genom Alnaryd", i Tvings socken av Blekingelän."

Mantal.	Registrernummer.	Fastighetens namn.	Ägarens namn.
541/2048	1 ⁴	Alnaryd.	Frans Arvid Carlson.
1/8	1 ²	D:o	Gemensam ägovald, Sven Edvart Möller,
1/8	1 ¹	Brinkeboda. }	

Vedeby, Torskors i april 1933.

Magnus Wixell.

K O S T N A D S B E R Ä K N I N G.

Utdelningskostnad /enl. synehandl./		1405.- ^{*)}	
		~~1470.-~~	kr.
Synekostnader	224,10		
Betänkandet m. m.	88,90	313.-	"
		1718 -	
Summa kronor		<u>1783.-</u>	"

Vedeby, Torskors 1 april 1933.

Magnus Wixell.

*) Minuteringen vidtagen av Kungf. Landbruksstyrelsen med stöd av förtädda räkenskaper angående företaget.

Vår arbetsplanens förtällande har bestyrkts för företaget beräknat till 1718.- kronor
Stockholm den 30 november 1934.

På Kungf. Landbruksstyrelsens vägnar:
Albert Smith.

Undertecknade, delägare i "utdikningsföretaget Lillån genom Alnaryd" i Tvings socken av Blekinge län, till vilket företag förslag blivit upprättat av statens lantbruksingenjör Magnus Wixell vid under år 1932 enligt vattenlagen handlagd syneförrättning, hava beslutat ingå till Kungl. Maj:t med underdånig ansökning om dels statsbidrag från statens avdikningsanslag och dels lån från statens avdikningslånefond till ifrågavarande företags utförande.

Alnaryd den 5 oktober 1932.

Sven, Edvart, Möller

Frans Arvid Carlsson

Egenhändiga underskrifterna bevittna:

Elisabeth Strid.

Einar Nilsson.

Förstående avskriftens likhet med originalen bezeugat.

Magnus Wixell

Duplett.

B e v i s över verkställd avsyning av
utdikningsföretag enligt ansökning av veder-
börande intressenter.

Företagets namn: "utdikningsföretaget Lillån genom Alnaryd," i
Tvings socken av Blekinge län.

Planen upprättad vid syneförrättning enligt vattenlagen, som se-
demera tagit åt sig laga kraft.

Statsbidrag från statens avdikningsanslag och lån från statens
avdikningslånefond sökta till företaget.

Företagets förtroendeman: lantbrukaren Sven Möller, Alnaryd.

Slutavsyning verkställdes av förste assistenten Åke Norling
den 8 oktober 1932 och befanns härvid företaget vara utfört i nog-
grann överensstämmelse med det laga kraftvunna förslaget, varför
detsamma förordas till godkännande.

Vedeby, Torsfors den 22 juni 1933.

Raym. Misen

Statens lantbruksingenjör.

Stpl. 1.- kr.
/å originalet./

Behålles på Alnaryd.

16/11 34

FASTIGHETSFÖRTECKNING öfver länssökandena i "utdikningsföretaget
Lillån genom Alnaryd", i Tvings socken av Blekinge län.

Mantal. Registernummer. Fastighetens namn. Ägarens namn.

541/2048 ✓ 1⁴ Alnaryd. ✓ Frans Arvid Carlson.

1/8 ✓ 1² D:o } ~~Gemensam ägo~~vidd, 2
1/8 ✓ 1¹ Brinkeboda. } ✓ Sven Edvart Möller,

Vedeby, Torskors 1 april 1933.

*holl/
m.*

Kaym. Sjöell.

1935 den 3 jan.

Uppgift jämlikt stadgandet i 1 §, 1 stycket, av lag om kronans för-
månsrätt för avdikningolån den 14 juni 1929 (nr 164).

Företagets namn: "Utdikningsföretaget Lillån" genom Alnaryd i Tvings
socken av Blekinge län.

Lån 1.020 kronor från statens avdikningolånefond enligt Kungl.Maj:ts
beslut den 16 november 1934.

Lånet har beviljats för nedanstående, i utredningen angående dotsamma
upptagna fastigheter.

Socken, by
och hemman

Kantol

Register-
nummer

Ägare

Tvings socken:

Alnaryd

541/2048

4

1

Frans Arvid Carlsson

"

1/8

2

1

Sven Edvart Möller

Brinkoboda

1/8

1

Stockholm den 3 januari 1935.

På Kungl.Lantbrukstyrelorens vägnar

Olof Fredholm

Godk. 3/1 1935

STATENS LANTBRUKSINGENJÖR
I BLEKINGE LÄN

DIARIE Nr 21848

K. LANTBRUKSSTYRELSEN

11 JUL. 1933

ei bet 22
2 34

B e v i s över verkställd avsyning av
utdikningsföretag enligt ansökning av veder-
börande intressenter.

Företagets namn: "utdikningsföretaget Lillån genom Alnaryd," i
Tvings socken av Blekinge län.

Planen upprättad vid syneförrättning enligt vattenlagen, som se-
demera tagit åt sig laga kraft.

Statsbidrag från statens avdikningsanslag och lån från statens
avdikningslånefond sökta till företaget.

Företagets förtroendeman: lantbrukaren Sven Möller, Alnaryd.

Slutavsyning verkställdes av förste assistenten Åke Norling
den 8 oktober 1932 och befanns härvid företaget vara utfört i nog-
grann överensstämmelse med det laga kraftvunna förslaget, varför
detsamma förordas till godkännande.

Vedeby, Torsfors den 22 juni 1933.

Rayn. M. M.

Statens lantbruksingenjör.

STATENS LANTBRUKSINGENJÖR
I BLEKINGE LÄN



Stpl. 1.- kr.

71-9000
246

K 1.0150
26605
DIARIE Nr
K. LANTBRUKSSTYRELSEN
27 DEC. 1934

KONTRAKT.

Sedan Kungl. Maj:t den 16 november 1934 för
"utdikningsföretaget Lillån" genom Alnaryd i Tvings socken av
BLEKINGE LÄN

2 h. h. h. h.

under föreskrift, att understödstagare skall vara skyldig underkasta sig den granskning från Riksdagens revisorers sida rörande statsunderstödet användning, som Kungl. Maj:t kan komma att föreskriva, beviljat dels ett lån av ettusentjugo (1.020)

kronor att utgå från *statens avdikningslånefond* och dels ett *statsbidrag* utan återbetalningsskyldighet av sexhundranittio (690)

kronor att utgå från *statens avdikningsanslag*, ävensom fastställt en av statens lantbruksingenjör M. Wixell

vid syneförrättning år 1932 upprättad arbetsplan med därtill hörande kostnadsförslag, han undertecknade, som av vederbörande intressenter utsetts till styrelse förtroende-
man för företaget, *enda intressenter i företaget* med

Kungl. Lantbruksstyrelsen, å Kungl. Maj:ts och Kronans vägnar, avslutat följande kontrakt, varigenom vi jag för egen del samt å vederbörande intressenters i företaget vägnar åtaga oss mig och förbinda oss mig

- 1:o) att utföra företaget i noggrann överensstämmelse med den av Kungl. Maj:t fastställda arbetsplanen med de eventuella ändringar däri, varom vederbörande myndighet må efter framställning besluta,
- att fullborda arbetet till den 1 september 1936,
- att vid företagets utförande iakttaga de föreskrifter, som av Kungl. Maj:t eller Lantbruksstyrelsen må hava meddelats,
- att bestrida vad utöver beviljade statsmedel kan erfordras för företagets fullbordande,

att gälda vederbörande förrättningsman tillkommande gottgörelse enligt taxa även i fråga om av Lantbruksstyrelsen beordrad avsyning av företaget,

att, när sådant av Lantbruksstyrelsen påfordras, förete behörigen verifierade räkenskaper för företaget ävensom att, därest det skulle visa sig, att torrläggningskostnad, varför statsmedel beviljats, beräknats till högre belopp än den verkliga kostnaden, vidkännas motsvarande minskning av lånet och statsbidraget;

att underhålla det utförda arbetet intill dess sådan underhållsskyldighet kan varda andra i laga ordning ålagd eller vederbörande från underhållsskyldigheten befriats, samt

att vid arbetets utförande ävensom i fråga om underhållsskyldighetens fullgörande underkasta ^{oss} ~~amig~~ Lantbruksstyrelsens inseende och kontroll;

2:o) att för tjänsteman, som av Lantbruksstyrelsen eller Väg- och Vattenbyggnadsstyrelsen förordnas att verkställa besiktning eller avsyning av arbetet eller inspektion av underhållsarbetet, tillhandahålla den för företaget fastställda arbetsplanen med därtill hörande handlingar och ritningar;

3:o) att i händelse avvikelse utan därtill i vederbörlig ordning erhållet tillstånd skett från den fastställda arbetsplanen, eller arbetet icke blivit fullbordat inom därför bestämd tid och Lantbruksstyrelsen ej heller meddelat anstånd med dess utförande, eller Kungl. Statskontoret skulle finna den säkerhet, som blivit ställd för till Statskontoret avgiven skuldförbindelse angående lånets återbetalning, icke vidare nöjaktig, och ny säkerhet, som av Statskontoret godkännes, icke varder inom bestämd tid avlämnad, eller den bestämda annuiteten icke varder i behörig tid erlagd, låta det ankomma på Kungl. Maj:t att inställa all vidare utbetalning av statsmedel samt att återfordra vad därav uppburits, beträffande lånet dock endast därest icke beslut om detsammas återbetalning och fördelning blivit meddelat, att inom viss angiven tid på en gång eller efter hand inbetalas till Statskontoret, ävensom att å sålunda lyftade och återburna medel erlägga fem procent årlig ränta från lyftningsdagen till dess återbetalning sker;

4:o) att ifråga om tid för lyftande av statsmedlen i mån av arbetets fortgång låta gälla vad Lantbruksstyrelsen därutinnan bestämmer; och skall, därest icke Kungl. Maj:t med avseende å särskilda förhållanden prövar skäligt annorlunda förordna, någon del av statsmedlen inestå i Statskontoret, intill dess arbetet blivit vederbörligen avsynat och av Lantbruksstyrelsen godkänt;

5:o) att vid avslutandet av detta kontrakt för förvaring i Lantbruksstyrelsens arkiv till Styrelsen överlämna bestyrkt avskrift och kopia av de till den fastställda arbetsplanen hörande handlingar och ritningar, ävensom att, innan sista delen av statsmedlen lyftes, till Lantbruksstyrelsen överlämna fullständig beskrivning jämte ritning över sådan avvikelse från den fastställda planen, vartill vederbörligt tillstånd meddelats;

6:o) att bestrida eller gottgöra alla kostnader av vad beskaffenhet de vara må, som i följd av erhållna statsmedel föranledas för Statskontoret;

7:o) att för fullgörande av detta kontrakt ävensom, därest mot kontraktet brytes, för återbäring av lyftade statsmedel jämte därå upplupen ränta, ställa sådan säkerhet, som av Lantbruksstyrelsen godkännes;

8:o) att till Statskontoret avgiva med behörig borgen eller annan säkerhet försedd skuldförbindelse angående lånets återbetalning; samt

9:o) att fullgöra de övriga åtaganden, som enligt gällande författningar i ämnet åligga mottagare av ifrågavarande statsmedel.

Härav äro två lika lydande exemplar upprättade, av vilka vardera kontrahenten tagit ett.

Skrydd den *7 december* 1934
Ven Ernst Höner *Frans David Carlsson*

Att

Ven Ernst Höner *Frans David Carlsson*
Skrydd *Skrydd*

i bägges vår närvaro egenhändigt undertecknat förestående kontrakt, intyga:

Harald Petersson
Adress *Jakobstorp*

Willeman
Adress *Jämsunda*

Med stöd av Kungl. brevet den 16 november
1934 antager Kungl. Lantbruksstyrelsen,
å Kungl. Maj:ts och Kronans vägnar, detta
kontrakt.

Stockholm den 3 januari 1935.

På Kungl. Lantbruksstyrelsens vägnar

Carl Eriksson

Vederbörandes uppmärksamhet fästes å bestämmelserna i 13 kap. 17 § vattenlagen, vari stadgas att, därest det framtida underhållet försummas, Konungens Befallningshavande eller annan myndighet Konungen bestämmer äger själv bota bristen på den försumliges bekostnad.