

Likheten med originalet betygar:

Haynes mcd.

i Årjys sockern av Blekinge län; upprättat vid syneförrättning enligt vattenlagen år 1930.

Magnus Wixell.




Statens lantbruksingenjör.

Genom Kungl. Maj:ts nådiga brev den 25 oktober
1935 fastställd till efterrättelse vid arbetets utförande.

Stockholm den 19 november 1935.

På Kungl. Landbruksstyrelsens vägnar
Albert Smith.

Kungl. Lantbruksstyrelsens
Ritningsarkiv.

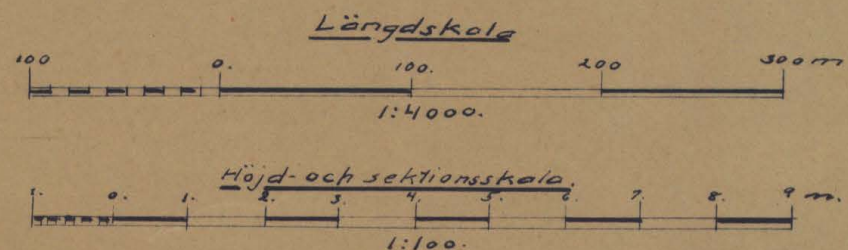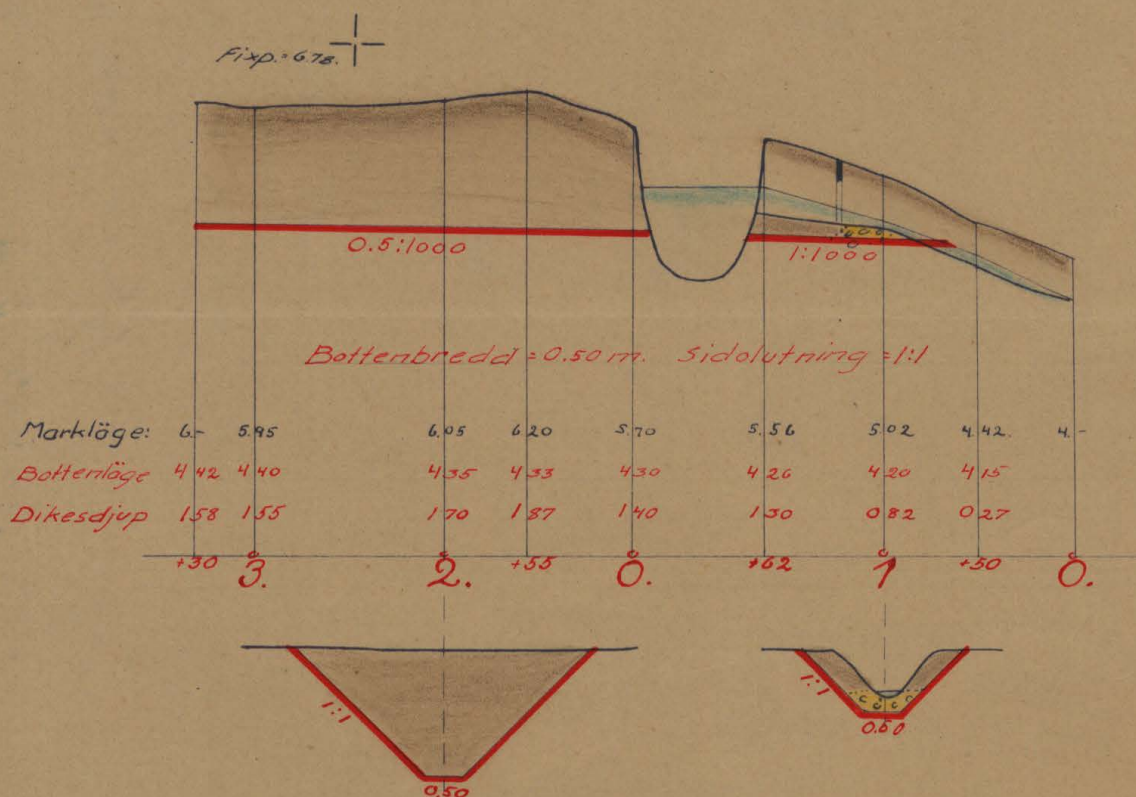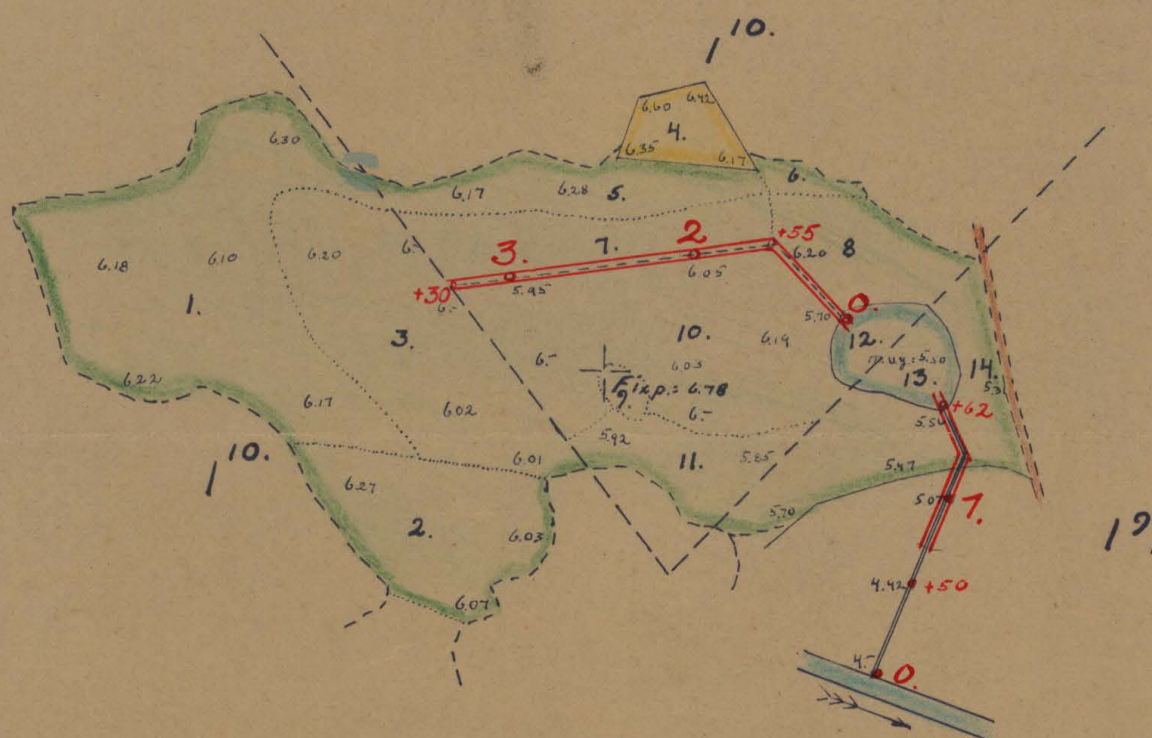


RIIN.Nr 001

K

1★0155

No 156 Blauze Tritu

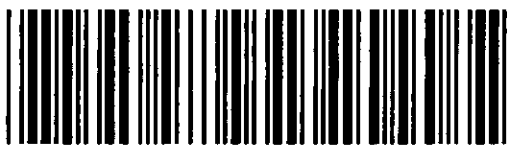

Akt nr:
A155

AU\$A155

Arkiv

OK. I Nr 6287

K. LANTBRUKSSTYRELSEN

7 APR. 1936

Flvskrift.

A
K _____ 1*0155



Handlingar rörande "utdikningsföretaget Bökernåla år 1934" i Åryds

socken av Blekinge län; upprättade vid synförrättning enligt vattenlagen år 1934 av:

Magnus Wixell
Statens lantbruksingenjör.



Innehåller 20 skrivna sidor.

Avskrift.

Protokoll, fört vid syneför-
rättning enligt vattenlagen i Bö-
kemåla år 1934.

År 1934 den 7 mars kl. 9,30 f.m. inställde sig undertecknad,
statens lantbruksingenjör, hos lantbrukaren Julius Augustsson i
Bökemåla, för att, på grund av vederbörligt förordnande /bil. A/
handlägga syneförrättning enligt 7 kap. vattenlagen, rörande ut-
dikning av vattenskadad mark, tillhörande hemmanen n:r 1⁹ och 1¹⁰
Bökemåla. Delägarna i företaget hade i den för stämning stadgade
ordning blivit kallade att inställa sig och hade på grund härav
följande personer tillstädeskommit, nämligen:

Julius Augustsson för 1/120 mtl. av 1¹⁰ Bökemåla

Axel Nilsson " 1/120 " av 1¹⁰ "

vilka båda voro sökande till syneförrättningen samt

John Jönsson för 1/15 mtl. n:r 1⁹ Bökemåla.

Såsom godmän hade tillstädeskommit Bror Nilsson, Tockarp
och August Olsson, Stengölsmåla.

§ 1.

Det för undertecknad utfärdade förordnandet att handlägga

ifrågavarande förrättning upplästes.

§ 2.

Jäv emot synemännen kunde ej, vare sig av dessa eller av delägarna i företaget utrönas.

§ 3.

Laga hinder emot företaget förefanns, enligt synemännens åsikt ej.

§ 4.

Förrättningsmannen hade i förväg låtit verkställa förundersökningar för företaget och hade med ledning av dessa undersökningar uppgjort preliminärt förslag till företaget, vilket förslag nu förelades de närvarande.

§ 5.

Julius Augustsson yrkade nu, att det uppgjorda förslaget skulle läggas till grund för företaget. Axel Nilsson yrkade däremot att företaget ej skulle komma till utförande och begärde han därjämte att få avgå såsom förrättningssökande. Som skäl härfor angav han att han hade andra avdikningsmöjligheter, som lågo lämpligare till för honom. Då emellertid den andra sökanden, Julius Augustsson, ej lämnade sitt medgivande till att Axel Nils-

sons återkallelse, kunde densamma ej upptagas till prövning, då det är uppenbart, att sadana omständigheter, som omnämnas i 10 kap. 48 § andra stycket vattenlagen, ej äro för handen.

§ 6.

Synemännen hade före sammanträdet början å fältet verkställt nödiga jordvärderingar och uppskattningar och blevo nu med ledning av dessa båtnadsvärdena uträknade och genomgickes den upprättade värderingslängden för de närvarande. Även den nu upprättade kostnadsfördelningslängden samt jordersättningslängden upplästes.

§ 7.

Det av synemännen angående företaget avgivna utlåtandet upplästes /bil. B./

§ 8.

Synemännen uppdrogo åt Julius Augustsson att utfärda kallelse för val av styrelse för företaget.

§ 9.

Julius Augustsson utsågs jämväl till aktförvarare för företaget och skola de till företaget hörande handlingarna och ritningarna vara hos honom tillgängliga under besvärstiden för envar, som åstundar att taga del av desamma.

§ 10.

Sedan alla frågor, som kunde ifrågakomma rörande det ifrågavarande företaget nu voro behandlade förklarades förrättningen avslutad.

Bökenåla den 7 mars 1934.

Magnus Wixell.

Biträdande godmän:

B. Nilsson Aug. Olsson.

B i l. A.

Till Konungens Befallningshavande i Blekinge län.

Undertecknad får härmed vördsamt anhålla att vederbörlig person måtte förordnas att hanläggga syneförrättning enom Bökenåla by i Åryds socken av Blekinge län för torrläggning av vattenskadad mark.

Företaget förmenas komma att beöra följande fastigheter och personer, nämligen;

51
Bökmåla n:r 1, 1/120 mtl., ägare Axel Nilsson

d:o " 1/120 " " Julius Augustsson och

d:o " 1/15 " " Martin Karlsson

Bökmåla per Halasjö den 11/4 1931.

Joh. Julius Augustsson

Axel.F. Nilsson.

R E S O L U T I O N.

Översändes till statens lantbruksingenjör Magnus Wixell,
som härigenom förordnas att lagligen verkställa ifrågavarande
förrättning.

Karlskrona å landskansliet den 14 april 1931.

På Länsstyrelsens vägnar.

Josef Fröberg

J. G. Rundquist.

6,
Bil. B.

U T L Å T A N D E

avgiivet avssynemännen rörande "utdikningsföretaget Bökemåla år 1934," i Åryds socken av Blekinge län.

F ö r e t a g e t s ä n d a m å l .

Företaget avser torrläggning av vattenskadade marker, tillhörande hemmanen ⁹ n:r 1 och ¹⁰ l Bökemåla och erfordras härför att att avloppsdike upptages från dessa marker för boredande av nöjaktigt avlopp från desamma.

N e d e r b ö r d s o m r å d e .

Det ifrågavarande området ingår ej i något av de i kungl. kungörelsen den 13 april 1922 /n:r 191/ upptagna nederbördsområdena.

Huvudavloppet för detsamma leder till de s.k. Öllesjöarna, vilka avbörda sitt vatten i Östersjön, dels vid Åryd och dels vid Matvik.

F ö r b e r e d a n d e u n d e r s ö k n i n g a r , a r e a l
o c h d y l .

De till torrläggning ifrågasatta markerna hava blivit å marken inmätta och avvägda, och finnes plankarta med insatta höjdsiffror över desamma bifogad detta utlåtande. Arealen av markerna, uppgår till 8,35 hektar, därav 0,21 hektar åker samt 8,14 hektar ängs- och

betesmark. I den detta utlåtande bifogade beskrivningen, samt a-
realuträknings- och värderingslängden finnas områdena närmare be-
skrivna.

Över det till uppgrävning föreslagna avloppsdiket har efter
verkställda avvägningar och jordundersökningar profil blivit upp-
gjord, av vilken fallförhållanden och dyl. framgår.

Hydrografiska utredningar, m. m.

Nederbördsområdet för det ifrågavarande avloppsdiket uppgår
till högst 30 hektar. På grund härav bliva de vattenmassor, som
genom diket komma att avbördas, högst obetydliga. Vid dimensione-
ringen av detsamma har därför huvudsakligen hänsyn tagits till
markernas torrlägningsbehov, varvid sättningen av desse även bli-
vit beräknade. Bottenbredden har bestämts till 0,5 meter och si-
dolutningen kan, på grund av jordmånens beskaffenhet, göras så
brant som 1:1. - Dikets bottenlutning har å nedre delen bestämts
till 1:1000 och å övre delen till 0,5:1000.

Broar.

Några broar hava ej föreslagits att byggas i samband med den
nu föreslagna utdikningen. Istället hava synemännen bestämt, att
ersättningar för försvårad överkörsel skola utgå till de jordäga-

re. vars marker sönderskäras av det föreslagna avloppsdiket. Dessa ersättningar skola utgöra, för ägaren av hemmanet 1/120 mtl. av
n:r 1¹⁰ Bökemåla, Julius Augustsson, 50 kronor och för ägaren av
1/15⁹ mtl. n:r 1, Jon Jönsson 25 kronor.

K o s t n a d e r .

I den för företaget upprättade, utlåtandet bifogade kostnadsberäkningen äro alla de nu föreslagna arbetena närmare specificerade. Enligt denna beräkning uppgå kostnaderna för dessa arbeten till ett belopp av 730.- kronor.

E r s ä t t n i n g a r .

För jord, som åtgår till avloppsdikets nygrävning och utvidgning, skall ersättning utgå å enlighet med en särskilt upprättad jordersättningslängd. Sammanlagda beloppet av dessa ersättningar utgör 11 kronor 75öre.-

B å t n a d g e n o m f ö r e t a g e t .

Jämlikt bestämmelserna i 7 kap. 22 § och 10 kap. 60 § vattenlagen hava synemännen verkställt uppskattning av den genom företaget uppkommande båtnaden och återfinnas såväl de särskilda ägofigurernas som de på de särskilda fastigheterna belöpande andelarnas värden före och efter den föreslagna avdikningen, ävensom båtnads-

1
2
värdena i den förut angivna beskrivningen samt arealuträknings-
och värderingslängden. Enligt denna längd utgör markens värde fö-
re torrläggningen 544,75 kronor och efter torrläggningen 2016,50
kronor, vadan värdeökningen genom företaget skulle komma att upp-
gå till 1471,75 kronor.

Beträffande tillvägagångssättet vid uppskattningen av den
genom företaget uppkommande båtnaden torde böra anföras, att vid
markvärderingen hänsyn tagits till såväl jordens naturliga be-
skaffenhet som lutningsförhållanden, belägenhet med avseende på
avdikningsmöjlighet sättningar och andra förhållanden, som här-
vid kunnat inverka. De i beskrivningen för de särskilda ägofigu-
rerna angivna höjdlägesgraderna hava bestämts med ledning av sär-
skilt upprättad gradtabell.

Delaktighet i kostnaderna för fö- retaget.

Kostnaderna för företaget skola jämlikt bestämmelserna i 7
kap.23 § vattenlagen fördelas å delägarna i mån av värdet å vars
och ens båtnad, sådan denna återfinnes i den förut angivna värde-
ringslängden. En särskild kostnadsfördelningslängd har därjämte
blivit uppgjord enligt här anförda grunder.

Beträffande delaktigheten i kostnaderna hänvisas därjämte till bestämmelserna i 7 kap. 27 § vattenlagen.

S ä r s k i l d a b e s t ä m m e l s e r .

Synemännen få i övrigt rörande företaget bestämma:

att detsamma skall utföras i enlighet med det nu upprättade förslaget;

att avloppsdiket skall för all framtid underhållas och skall för underhållskostnadernas fördelning gälla samma grunder, som blivit bestämda för avloppsdikets upptagande;

att företaget skall vara påbörjat inom ett år efter det denna förrättning vunnit laga kraft och vara bragt till fullbordan innan den 31 dec. 1936;

att företaget skall benämnas "utdikningsföretaget Bökenåla år 1934."

F ö r r ä t t n i n g s k o s t n a d e r n a .

Kostnaderna för denna förrättning skola jämlikt bestämmelserna i 10 kap. 30, 79 och 80 §§ vattenlagen förskjutas av förrättningssökandena och fördelas mellan delägarna i företaget i enlighet med den för var och en beräknade delaktigheten i kostnaderna för detsamma.

B e s v ä r s h ä n v i s n i n g.

Synemännen få meddela, att besvär emot denna förrättning må ingivas till Söderbygdens vattendomstol, adress Stockholm, inom sextio dagar efter nedanstående dag. I besvären, som skola ingivas i tre exemplar, skola fullständigt upptagas klagandens alla påståenden och skälen därtill och skola till besvären fogas de handlingar klaganden vill åberopa till stöd för ändringssökandet. I övrigt hänvisas till 11 kap. 85 § vattenlagen beträffande besvärs ingivande.

Bökesåla den 7 mars 1934.

Magnus Wixell.:

Biträdande godemän:

*Att, såvitt framgår av härstädes fört verbörligt diarium, besvär icke inom laga tid anförts öfver förestående synförrättning; det var-
des härmed till beris meddelat. Stockholm i Sö-
derbygdens vattendomstols kansli den 28 februari 1935*

Ex officio

Eren Nordlund.

Beskrivning samt arealuträknings- och värderings-
längd över vattenskadad mark tillhörande "utskickningsföretaget
Brommala år 1934", i frejds rätten
av Blomings län;

upprättade vid syneförrättning enligt vattenlagen år 1934.

Fastigheternas				Ägarens nummer å plankartan	Ägarnas namn, samt ägoslag m. m.
littera å plankartan	mantal	nummer	n a m n		
	1/20	nr 10	Böhemsåla		<u>Axel F. Nilsson:</u> röd.
				1	odlingsmark, djupa mossstängsel
				2	" "
				3	" "
					Summa
	1/20	nr 110	Böhemsåla		<u>Julius Augustsson</u> röd.
				4	äker
				5	odlingsmark
				6	"
				7	" djupa mossstängsel
				8	" "
				9	stening mark
				10	odlingsmark, djupa mossstängsel
				11	" "
				12	göl.
					Summa
	1/15	19	Böhemsåla		<u>Jon Jönsson:</u>
				13	göl
				14	odlingsmark, djupa mossstängsel
				15	" "
					Summa

[illegible]

[illegible]

Sammandrag av förestående areal-

[illegible]

[illegible]

Avloppskanalens benämning eller littera	Avvägningspunkt	Avstånd från före- gående avvägnings- punkt	Avloppskanalens				Anmärkningar
			djup	bottenbredd	dagbredd	sidolutning	
GRÄVNINGS TABELL över "utdikningsföretaget Böke- måla år 1934," i Åryds socken av Blekinge län, upprättad vid syneförrättning enligt vattenlagen år 1934.							
	0+70	-	0.60	0.50	1.7	1:1	Gränsgarvst vägen
	1.	30	0.82	"	2.2	"	
	+62	62	1.30	"	3.1	"	Viel gäl
	0.	-	1.40	0.50	3.3	1:1	Viel gäl
	+55	55	1.87	"	4.3	"	Thvåst på dike
	2.	45	1.70	"	3.9	"	
	3.	100	1.55	"	3.6	"	
	+30	30	1.58	"	3.7	"	Dike slutar med röjning
							Fixpunkt, belägen 52 meter väder om punkt 2+50, har höjdläget +6.78 m.
							Böhemåla den 7 mars 1934 Magnar Wixell

[illegible]

J O R D E R S Ä T T N I N G S L Ä N G D för "utdikningsföre-

taget Bökemåla år 1934," i Åryds socken av Blekinge län; upp-

rättad vid syneförrättning enligt vattenlagen år 1934:

Fastigheternas			Ägarernas namn	Areol	ö. kronor	Engeltning		Summa engeltning	
motal	nummer	namn				kr	öre	kr	öre
1/15	19	Böhemåla	Jon Jönsson ä rtr. 0+80-1+20 av ägare 14 ö 15	1.- 1.-	5.- 0.40	5.- - 40		5 40	
1/120	av 1 ¹⁰	"	Julius Augustsson av ägare 7 " " 8 " " 10 Summa	3.4 1.- 4.4	0.75 0.50 0.75	2 55 - 50 3 30		11 75	
Böhemåla den 7 mars 1934									
Magnus Wixell									
Pröjande godemän:									
P. Nilsson hug Alsson									

Arkivet.

DIARIE Nr 6287
K. LANTBRUKSSTYRELSEN
7 APR. 1936

Avskrift.

K _____ 1*0155

Betänkande rörande "utdikningsföretaget Bökernåla år 1934", i Åryds socken av Blekinge län; upprättat för sökande av statsunderstöd år 1935 av:

Magnus Wixell.
statens lantbruksingenjör.


Genom Kungl. Maj:ts nådiga brev den 25 oktober
1935 fastställa till efterrättelse vid arbetets utförande.

Stockholm den 19 november 1935.

På Kungl. Lantbrukssstyrelsens vägnar.

Albert Smith.

Översiktskarta.

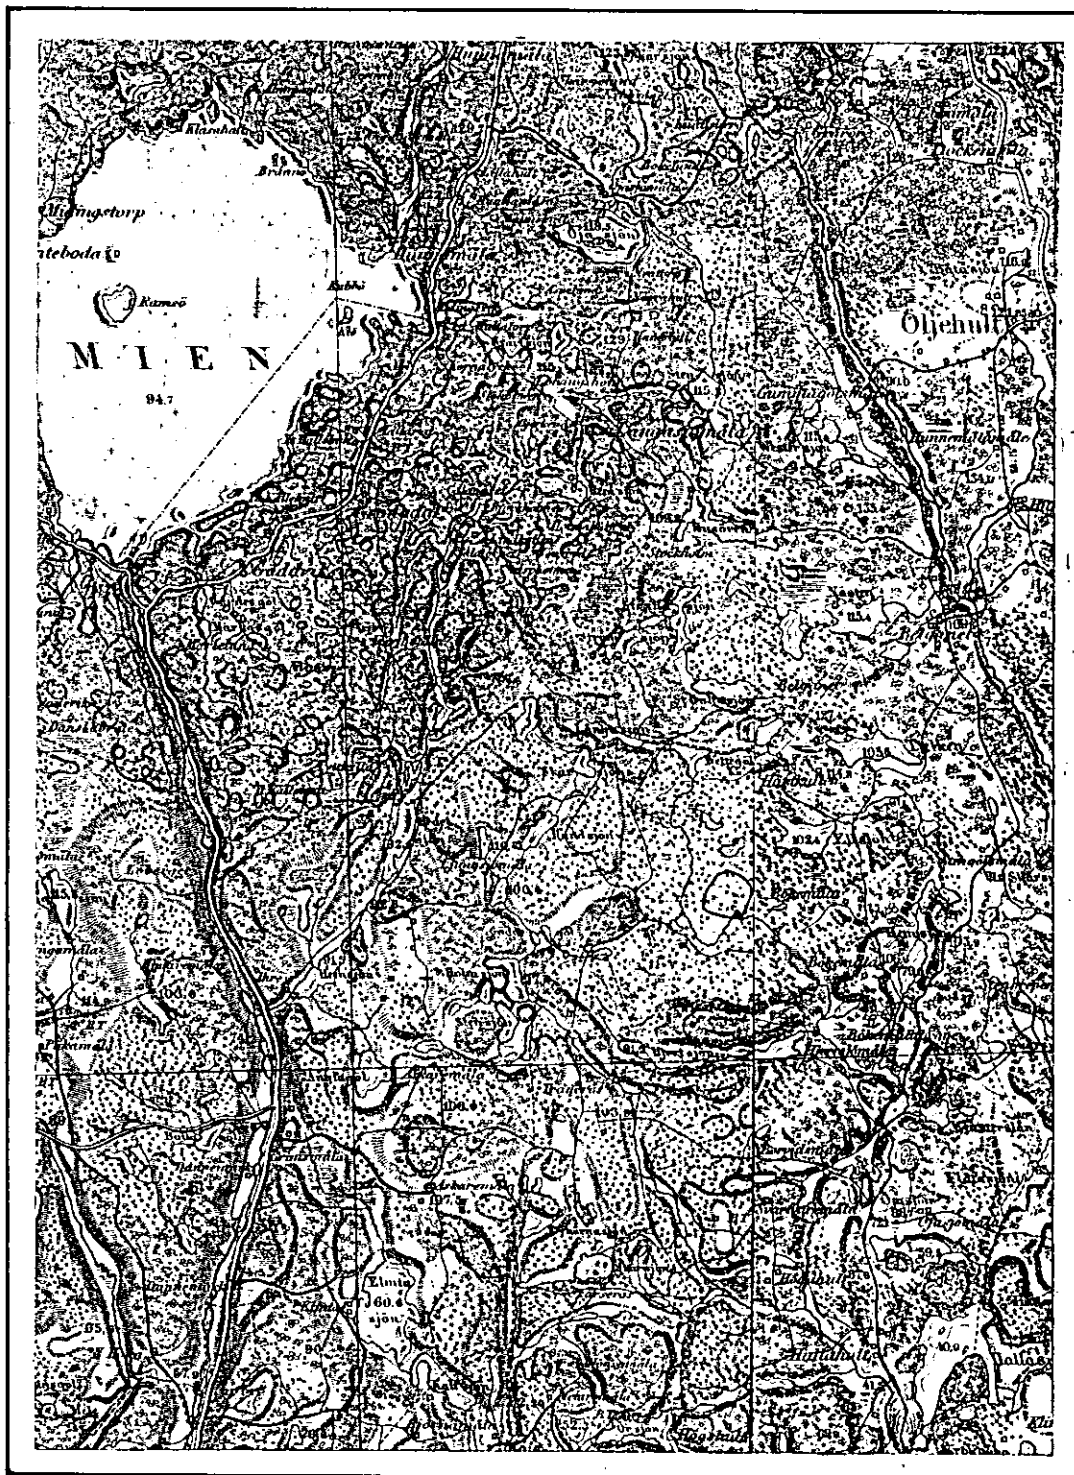

Skala: 1:100000.

B E T Ä N K A N D E.

avgivet för sökande av statsunderstöd till "utdikningsföretaget Bökemåla år 1934," i Åryds socken av Elekinge län.

Företagets

Företaget är beläget omkring 15 km. norr

läge.

om Åryds sockens kyrka samt omkring 3 km.

väster allmänna vägen Märserum-Belganet.

De av företaget berörda markerna äro å den betänkandet bifogade översiktskartan till sin ungefärliga utsträckning angivna medelst gul färg.

Föregående

Genom syneförrättning enligt vattenlagen,

rättslig

handlagd av undertecknad och avslutad den

utredning.

7 mars 1934 hava alla rättsliga frågor rörande företaget blivit behandlade. Denna syneförrättning har sedermera, enligt vad av å synehandlingar tecknat bevis framgår, tagit åt sig laga kraft.

Efterföljande utredning grundar sig på vid nämnda syneförrättning gjorda undersökningar och upprättade kartor, ritningar och handlingar samt av synemännen avgivet utlåtande. Dessa rit-

ningar och handlingar bifogas detta betänkande.

Låne- och an-
slagssökande.

Genom förening av den 6 april 1954 ha-
va de båda delägarna i företaget över-
enskommit att till utförande av detsamma söka stats-
understöd i form av statsbidrag utan återbetalnings-
skyldighet ävensom beträffande den ene delägaren,
lån från statens avdikningslånefond. Lånesökandens
delaktighet i företaget uppgår till 49 %.

Allmän beskriv-
ning över avdik-
ningsområdet.

De i företaget ingående markerna utgö-
ras till allra största delen av ängs-
eller betesmark.

Jordmån.

Jordmänen utgöres i allmänhet av djup
mosstorvjord.

I den till synehandlingarna hörande be-
skrivningen finnas jordmånsförhållandena för de
särskilda ägofigurerna närmast angivna.

Växtlighet.

Växtligheten å området utgöres å de od-
lade områdena av våra vanliga kulturväxter samt å
övriga marker huvudsakligen av s.k. sura grässlag.

Hydrografiska
förhållanden.

För de hydrografiska förhållandens fin-
nas närmare redogörelser införda i det

3.
i synhandlingarna intagna utlåtandet och hänvisas

beträffande dessa förhållanden till detsamma.

Tid för arbetets

Enligt vid syneförrättningen givna be-

utförande.

stämmelser skall arbetet vara påbörjat

änom ett år efter det syneförrättningen vunnit la-

ga kraft och vara bragt till fullbordan före den

31 dec. 1936.

Areal.

Arealen av de marker, som genom

företaget komma att förbättras, uppgår till 8,35 hektar

Lånesökandens andel härav utgör 3,55 "

Båtnad.

Av synhandlingarna framgår,

att de i företaget ingående markerna i

sitt före företagets utförande befintli-

ga tillstånd blivit värderade till 544,75 kr.

och att samma marker efter företagets ut-

förande uppskattats till 2016,50 "

Båtnaden genom företaget skulle

således komma att uppgå till 1471,75 "

Härav komma på lånesökandenas

andel respektive: /värde före/ 300,25 "

	/värde efter/	1026,50 kr.
	och /båtnad/	726,25 "
<u>Kostnad.</u>	Vid syneförrättning har kostnaden	
	för företagets utförande blivit beräknad till 730.-	"
	Övriga kostnader, såsom synekost-	
	nader, betänkande m.m. utgöra	268,61 "
	vadan samtliga med företagets genomförande	
	förenade utgifter uppgå till	998,60 "
	Lånesökanens andel härav utgör	498,32 "
<u>Relativ</u>	Vid jämförelse mellan den båtnad,	
<u>kostnad.</u>	som beräknats uppkomma genom fö-	
	retaget och de med företagets utförande före-	
	nade kostnaderna befinnes, att relativa kost-	
	naden utgör <u>0,68.</u>	
<u>Anslags- och</u>	Enligt gällande bestämmelser skul-	
<u>lånebelopp.</u>	le anslags- och lånebeloppen till	
	företaget kunna uppgå till:	
	anslag /avrundat/	380.- "
	och lån till återstående del av kostnaden	
	eller /avrundat/	300.- "

Förteckning över

lånesökandena.

De lånesökandes namn samt uppgift å den fastighet, för vilka lån sökes, finnas

upptagna i särskild, bifogad förteckning.

Tillstyrkan.

På grund av vad sålunda framhållits får

jag tillstyrka att största möjliga statsunderstöd

i form av såväl statsbidrag från statens avdiknings-

anslag som lån från statens avdikningslånefond måt-

te till företaget beviljas.

Bilagor.

Till detta betänkande äro fogade:

1:o/ ovan angivna förteckning över lånesökandena;

2:o/ kostnadsberäkning;

3:o/ förering rörande sökande av statsunderstöd;

4:o/ översiktskarta;

5:o/ avskrifter av synhandlingarna rörande företaget och

6:o/ plankarta och andra ritningar rörande detsam-

ma / 1 bl. /

Vedeby, Torsfors 1 febr. 1935.

Magnus Wixell. .

F A S T I G H E T S F Ö R T E C K N I N G :

1/120 mtl. av n:r 1 ¹⁰ Bökemåla Julius Augustsson

Vedeby, Torskors 1 febr. 1935.

Magnus Wixell.

KOSTNADSFÖRÄKNING.

Vattenavledningskostnad /enl. synehandl./	730.-	kr.
Synekostnader	kr. 190,14	
Betänkande m.m.	" 78,47	268,61 "
Summa kronor	998,61	

Vedoby, Torsfors 1 febr. 1935.

Magnus Wixell.

Vid arbetsplanens fastställande har kostnaderna för förtärgat beräknats till 998 kronor 61 öre, varav å lantbrukarens andel 489 kronor 32 öre.

Stockholm den 19 november 1935.

På Hingst. Lantbruksskyddens vägnar.
Albert Smith.

Undertecknade, delägare i "utdikningsföretaget Bökemåla år 1934,"
i Åryds socken av Blekinge län, till vilket företag förslag blivit upp-
rättat av statens lantbruksingenjör Magnus Wixell vid under år 1934
enligt vattenlagen handlagd syneförrättning, hava beslutat att ingå
till Kungl. Maj:t med underdånig ansökning om dels statsbidrag från
statens avdikningsanslag och dels lån från statens avdikningslånefond
till ifrågavarande företags utförande, och uppdraga vi åt den för fö-
retaget valda styrelsen att vidtaga alla de åtgärder och underskriva
alla de handlingar, som för erhållande och utbekommande av statsbidrag
och avdikningslåne kunna vara erforderliga, ävensom att utkvittera och
på respektive delägare enligt fastställda grunder fördela utfallande
anslags- och lånebelopp.

Bökemåla, Halasjö den 6 april 1934.

Julius Augustsson

Axel Nilsson

Jag Axel Nilsson önskar endast Bidrag.

Egenhändiga underskrifterna bevittna:

Karl Joh. Månsson

Axel G. Karlsson

Bökemåla, Halasjö.

Bökemåla, Halasjö.

På begäran af henneg. Joh. Jul. Ruggström
i Räkenskapa för undersökningad händena inlygga
att cirka halften arbetet i dikningföreläggat
Räkenskapa av år 1934 numera utförts

Postkarte Mäuserum den 27. März 1936

Phonon

Groß: Kupfer sackens Korn. nimm

25/10 35

F A S T I G H E T S F Ö R T E C K N I N G.

1/120 mtl. av nr 1¹⁰ Bökemåla ✓ Julius Augustsson

Vedeby, Torskors 1 febr. 1935.

Raynns Nicu

1936 den 29 maj

Uppgift jämlikt stadgandet i 1 §, 1 stycket, av lag om kronans förmånerätt för avdikningslån den 14 juni 1929 (nr 104).

Företagets namn: "Utdikningsföretaget Bökenåla år 1934" i Årveda socken av Blekinge län.

Lån 300 kronor från statens avdikningslånefond enligt Kungl. Maj:te beslut den 25 oktober 1935.

Lånet har beviljats för nedanstående, i utredningen angående motsamma upptagen fastighet.

Socken, by och hemman	Kantal	Register- nummer	Ägare
<u>Årveda socken</u>			
Bökenåla	1/120	¹⁰ 1	Julius Augustsson

Stockholm den 29 maj 1936.

På Kungl. Lantbruksstyrelsens vägnar

Albert Smith

MAGNUS WIXELL

STATENS LANTBRUKSINGENJÖR

I BLEKINGE LÄN

TEL. LYCKEBY 8

VEDEBY, TORSKORS

Till

Kungl. Lantbruksstyrelsen.

Sedan bryggfärdigheten varit utgjord av "st-
bryggfärdigt Biskumid i 1934", i Brygg boken
av Blekinge län nu blivit kompletterad för
i händelse vidt utvärderade den.

Vedby, Torsås den 26 maj 1936.

Magnus Wixell

Godkänt den 9 febr 1937

STATENS LANTBRUKSINGENJÖR
I BLEKINGE LÄN

Duplett.

B e v i s över verkställd avsyning
av utdikningsföretag enligt ansökning av
vederbörande intressenter.

Företagets namn: "utdikningsföretaget Bökemåla år 1934," i Åryds
socken av Blekinge län.

Planen fastställd den 25 oktober 1935.

Bidrag från statens avdikningsanslag kr. 380.-

Lån från statens avdikningslånefond " 300.-

Kontrakt om arbetets utförande antaget den 29 maj 1936.

Fastställ arbetstid till den 1 sept. 1937.

Arbetsstyrelsens ordförande: lantbrukaren Julius Augustsson, Bökemåla, Halasjö.

Slutavsyningen verkställdes av förste assistenten Åke Norling
den 16 september 1936.

Företaget befanns därvid vara i sin helhet utfört i överens-
stämmelse med den fastställda arbetsplanen och tillstyrkes till
godkännande.

Vedeby, Torskörs den 30 sept. 1936.

Augustinsson

Stpl. 1.- kr.
/å originalet./

Godkänt av J. Augustsson

Godkänt den 9 febr 1937

STATENS LANTBRUKSINGENJÖR
I BLEKINGE LÄN

DIARIE N: 2101

K. LANTBRUKSSTYRELSEN
1 FEB. 1937

333/55

B e v i s över verkställd avsyning
av utdikningsföretag enligt ansökning av
vederbörande intressenter.

Företagets namn: "utdikningsföretaget Bökemåla år 1934," i Åryds
socken av Blekinge län.

Planen fastställd den 25 oktober 1935.

Bidrag från statens avdikningsanslag kr. 380.-

Lån från statens avdikningslånefond " 300.-

Kontrakt om arbetets utförande antaget den 29 maj 1936.

Fastställ arbetstid till den 1 sept. 1937.

Arbetsstyrelsens ordförande: lantbrukaren Julius Augustsson, Bökemåla, Halasjö.

Slutavsyningen verkställdes av förste assistenten Åke Nörling
den 16 september 1936.

Företaget befanns därvid vara i sin helhet utfört i överens-
stämmelse med den fastställda arbetsplanen och tillstyrkes till
godkännande.

Vedeby, Torsfors den 30 sept. 1936.

Raym. Mäkelä

STATENS LANTBRUKSINGENJÖR



Stpl. 1.- kr.

new vederb.

1980

333/35

K

1.0155

DIARIE Nr 6297

K. LANTBRUKSSTYRELSEN

7 APR. 1936

2 handl.
1 ritu

KONTRAKT.

Sedan Kungl. Maj:t den 25 oktober 1935 för
"utdikningsföretaget Bökemåla år 1934" i Åryds socken av
BLEKINGE LÄN

under föreskrift, dels att vid sådana betongarbeten, som kunna ifrågakomma vid företaget, material av inhemsk tillverkning bör användas, då icke särskilda omständigheter till annat föranleda, dels ock ~~under föreskrift~~, att understödstagare skall vara skyldig underkasta sig den granskning från Riksdagens revisorers sida rörande statsunderstödet användning, som Kungl. Maj:t kan komma att föreskriva, beviljat dels ett lån av trehundra (300)

kronor att utgå från statens avdikningslånefond och dels ett statsbidrag utan återbetalningsskyldighet av trehundraåttio (380)

kronor att utgå från statens avdikningsanslag, ävensom fastställt en av statens lantbruksingenjör M. Wixell vid syneförrättning år 1934 upprättad arbetsplan med därtill hörande kostnadsförslag, han undertecknad, som av vederbörande intressenter utsetts till styrelse ~~förtroende~~ man för företaget, med Kungl. Lantbruksstyrelsen, å Kungl. Maj:ts och Kronans vägnar, avslutat följande kontrakt, varigenom jag för egen del samt å vederbörande intressenters i företaget vägnar åtag och förbinda oss mig

- 1:o) att utföra företaget i noggrann överensstämmelse med den av Kungl. Maj:t fastställda arbetsplanen med de eventuella ändringar däri, varom vederbörande myndighet må efter framställning besluta,
- att fullborda arbetet till den 1 september 1937,
- att vid företagets utförande iakttaga de föreskrifter, som av Kungl. Maj:t eller Lantbruksstyrelsen må hava meddelats,
- att bestrida vad utöver beviljade statsmedel kan erfordras för företagets fullbordande.

att gälda vederbörande förrättningsman tillkommande gottgörelse enligt taxa även i fråga om av Lantbruksstyrelsen beordrad avsyning av företaget,

att, när sådant av Lantbruksstyrelsen påfordras, förete behörigen verifierade räkenskaper för företaget ävensom att, därest det skulle visa sig, att torrlägningskostnad, varför statsmedel beviljats, beräknats till högre belopp än den verkliga kostnaden, vidkännas motsvarande minskning av lånet och statsbidraget,

att underhålla det utförda arbetet intill dess sådan underhållsskyldighet kan varda andra i laga ordning ålagd eller vederbörande från underhållsskyldigheten befriats, samt

att vid arbetets utförande ävensom i fråga om underhållsskyldighetens fullgörande underkasta ^{OSS} ~~sig~~ Lantbruksstyrelsens inseende och kontroll;

2:o) att för tjänsteman, som av Lantbruksstyrelsen eller Väg- och Vattenbyggnadsstyrelsen förordnas att verkställa besiktning eller avsyning av arbetet eller inspektion av underhållsarbetet, tillhandahålla den för företaget fastställda arbetsplanen med därtill hörande handlingar och ritningar;

3:o) att i händelse avvikelse utan därtill i vederbörlig ordning erhållet tillstånd skett från den fastställda arbetsplanen, eller arbetet icke blivit fullbordat inom därför bestämd tid och Lantbruksstyrelsen ej heller meddelat anstånd med dess utförande, eller Kungl. Statskontoret skulle finna den säkerhet, som blivit ställd för till Statskontoret avgiven skuldförbindelse angående lånets återbetalning, icke vidare nöjaktig, och ny säkerhet, som av Statskontoret godkännes, icke varder inom bestämd tid avlämnad, eller den bestämda annuiteten icke varder i behörig tid erlagd, låta det ankomma på Kungl. Maj:t att inställa all vidare utbetalning av statsmedel samt att återfordra vad därav uppburits, beträffande lånet dock endast därest icke beslut om detsammās återbetalning och fördelning blivit meddelat, att inom viss angiven tid på en gång eller efter hand inbetalas till Statskontoret, ävensom att å sålunda lyftade och återburna medel erlägga fem procent årlig ränta från lyftningsdagen till dess återbetalning sker;

4:o) att ifråga om tid för lyftande av statsmedlen i mån av arbetets fortgång låta gälla vad Lantbruksstyrelsen därutinnan bestämmer; och skall, därest icke Kungl. Maj:t med avseende å särskilda förhållanden prövar skäligt annorlunda förordna, någon del av statsmedlen innestå i Statskontoret intill dess arbetet blivit vederbörligen avsynat och av Lantbruksstyrelsen godkänt;

5:o) att vid avslutandet av detta kontrakt för förvaring i Lantbruksstyrelsens arkiv till Styrelsen överlämna bestyrkt avskrift och kopia av de till den fastställda arbetsplanen hörande handlingar och ritningar, ävensom att, innan sista delen av statsmedlen lyftes, till Lantbruksstyrelsen överlämna fullständig beskrivning jämte ritning över sådan avvikelse från den fastställda planen, vartill vederbörligt tillstånd meddelats;

6:o) att bestrida eller gottgöra alla kostnader av vad beskaffenhet de vara må, som i följd av erhållna statsmedel föranledas för Statskontoret;

7:o) att för fullgörande av detta kontrakt ävensom, därest mot kontraktet brytes, för återbäring av lyftade statsmedel jämte därå upplupen ränta, ställa sådan säkerhet, som av Lantbruksstyrelsen godkännes;

8:o) att till Statskontoret avgiva med behörig borgen eller annan säkerhet försedd skuldförbindelse angående lånets återbetalning; samt

9:o) att fullgöra de övriga åtaganden, som enligt gällande författningar i ämnet åligga mottagare av ifrågavarande statsmedel.

Härav äro två lika lydande exemplar upprättade, av vilka vardera kontrahenten tagit ett.

Bohemila den *19/2* 19*36*.
Julius Augustsson *John Jönsson*
ägare av 1/120 mät. Bohemilast 1/10 *ägare av 1/15 mät. Bohemilast 1/9*
Axel Nilsson
ägare av 1/120 mät. Bohemilast 1/10

Att förestående hemmansägare Julius Augustsson, John Jönsson och Axel Nilsson äro fullt vederhäftiga för fullgörandet av detta kontrakt; betygar

Karlshamn i landsfiskalskontoret den 22 febr. 1936.

Carl Jönsson

Att *Julius Augustsson John Jönsson och Axel Nilsson*

i bägges vår närvaro egenhändigt undertecknat förestående kontrakt, intyga:

Eloy Kåhansson *Karl Joh. Olsson*
Adress *Görtyöinåla Kalajoki* Adress *Bohemila Hattusjä*

Med stöd av Kungl. brevet den 25 oktober
1935 antager Kungl. Lantbruksstyrelsen,
å Kungl. Maj:ts och Kronans vägnar, detta
kontrakt.

Stockholm den 29 maj 1936.

På Kungl. Lantbruksstyrelsens vägnar

[Signature]

Vederbörandes uppmärksamhet fästes å bestämmelserna i 13 kap. 17 § vattenlagen, vari stadgas att, därest det framtida underhållet försummas, Konungens Befallningshavande eller annan myndighet Konungen bestämmer äger själv bota bristen på den försumliges bekostnad.