

Kopia.

Blad 1.

Förslag till "utdikningsföretaget Göljehult
nr 1^e år 1934;" i Eringsboda socken av Blekinge

län; upprättat vid synförrättning enligt vattenlagen år 1934 av:

Magnus Wixell.

Stolens lantbruksingenjör.

Genom Kungl. Maj:ts nådiga brev den 25 oktober
1935 testställd till efterrättelse vid arbetets utförande.

Stockholm den 19 november 1935


På Kungl. Lantbruksstyrelsens vägnar
Albert Smith.

Likheten med originalet betygar:

Magnus Wixell.

Kungl. Lantbruksstyrelsens
Ritningsarkiv.

Kungl. Lantbruksstyrelsens
Ritningsarkiv.

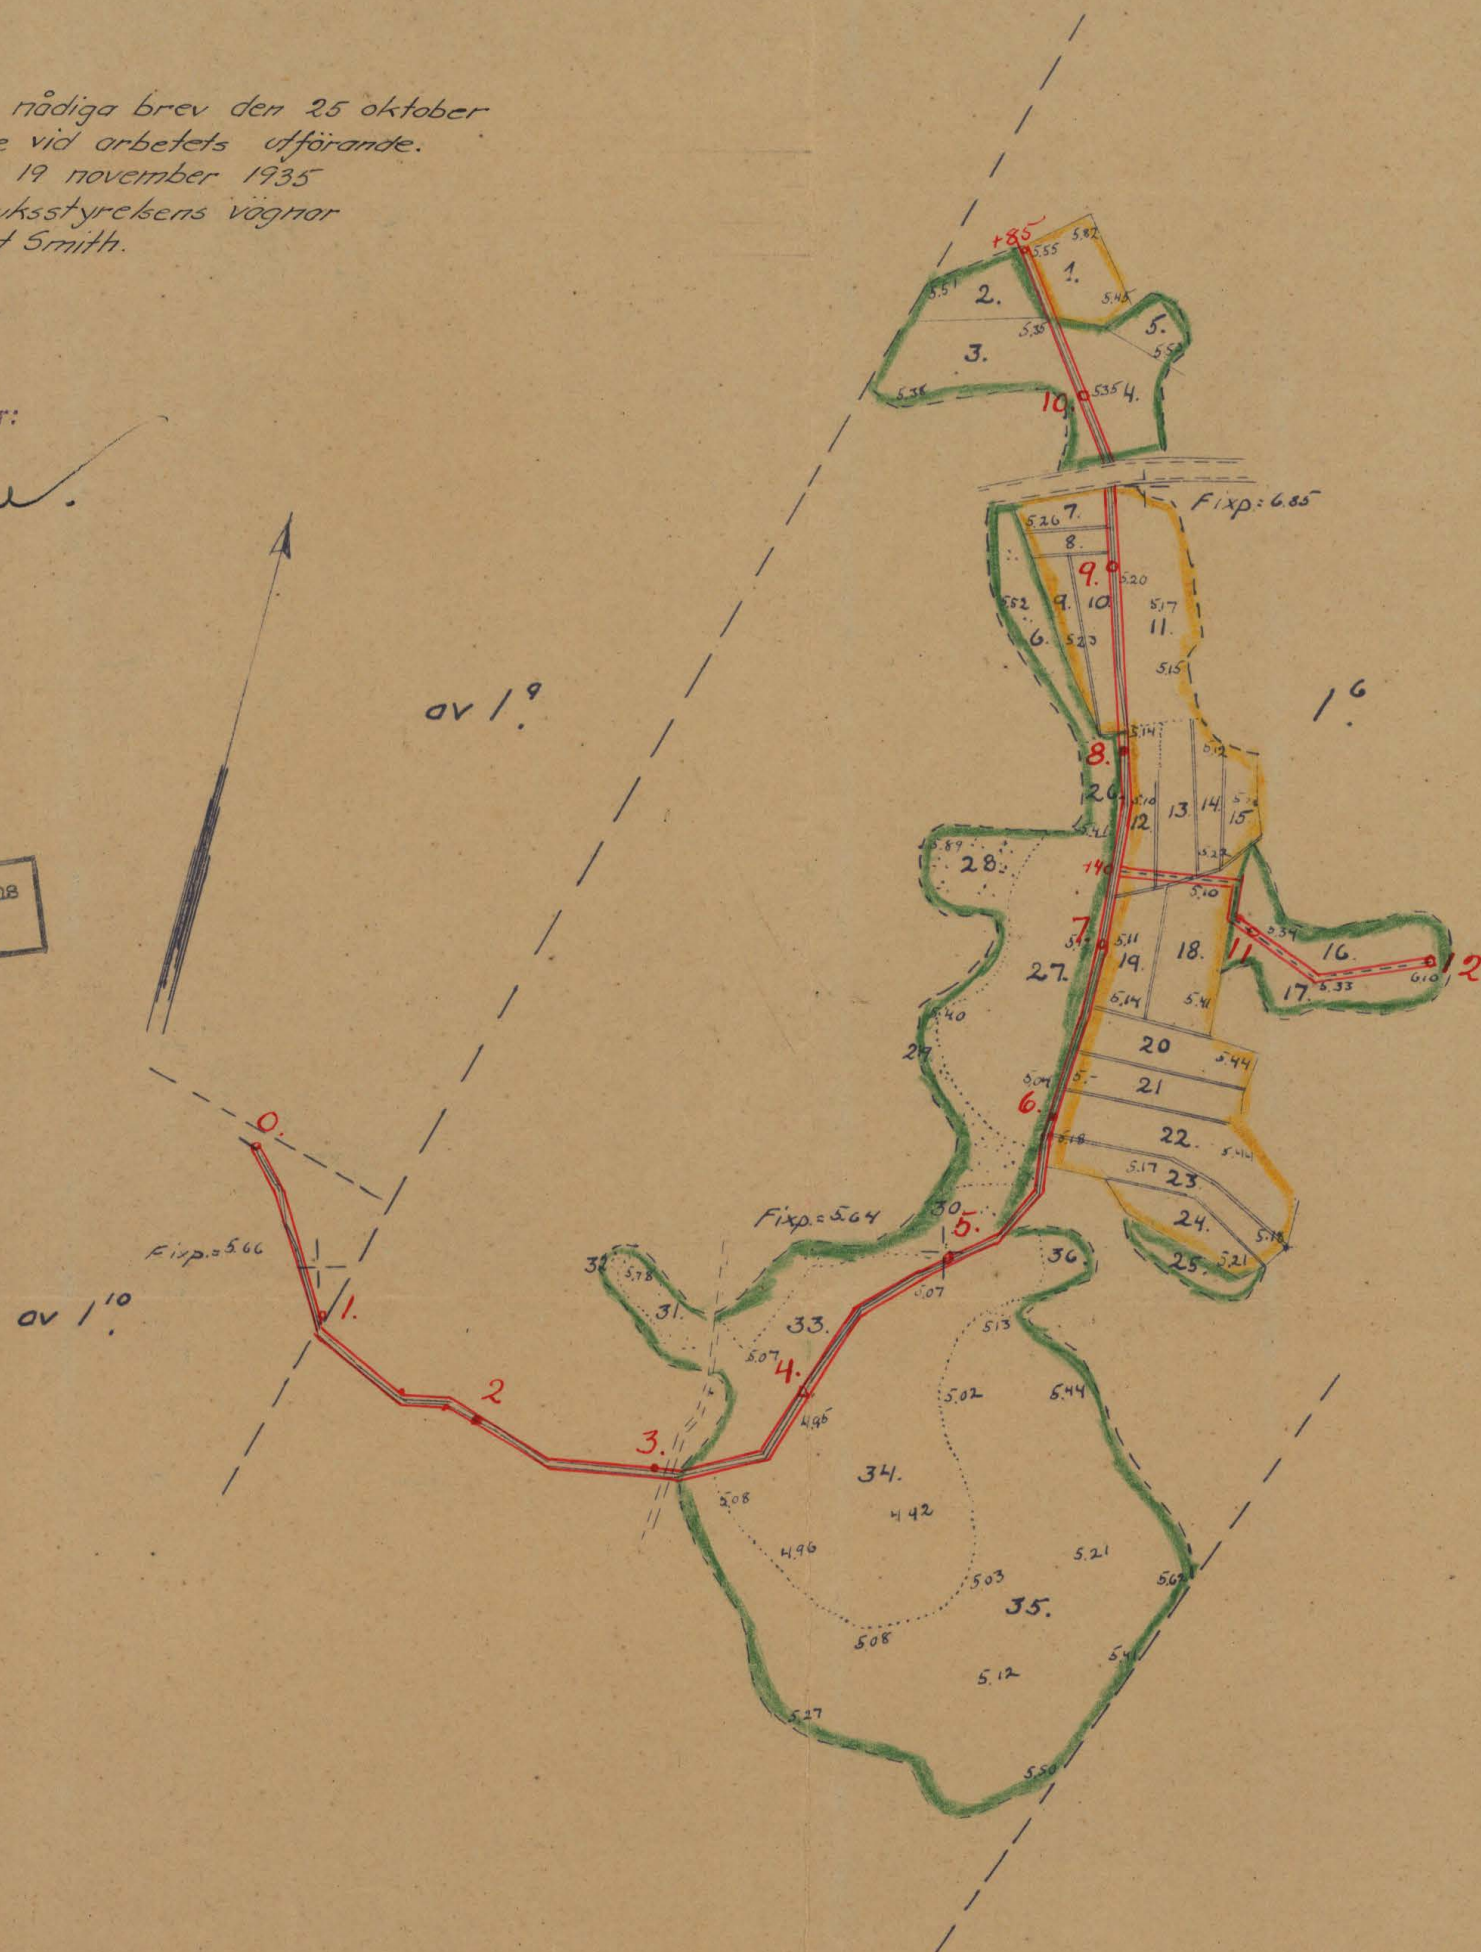

Längdskala.

RIIN.Nr001

K

2*0156

Nr 153 Blekinge 2 rit

Kopia.

Blad 2.

Förslag till "utdikningsföretaget Göljehult
nr 1^e år 1934," i Eringsboda socken av Blekinge
län; upprättat vid synförrättning enligt vattenlagen år 1934 av:

Magnus Wixell.
Statens lantbruksingenjör.

Genom Kungl. Maj:ts nådiga brev den
26 oktober 1935 fastställd till efterrät-
telse vid arbetets utförande.





Stockholm den 19 november 1935.
På Kungl. Lantbruksstyrelsens vägnar
Albert Smith.

Likheten med originalet betyder:



Magnus Wixell.

Kungl. Lantbruksstyrelsens
Ritningsarkiv.

Kungl. Lantbruksstyrelsens
Ritningsarkiv.

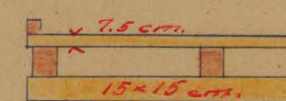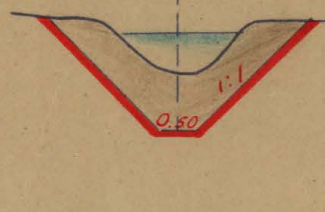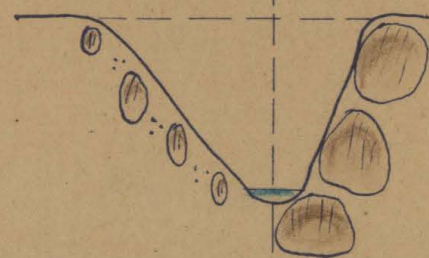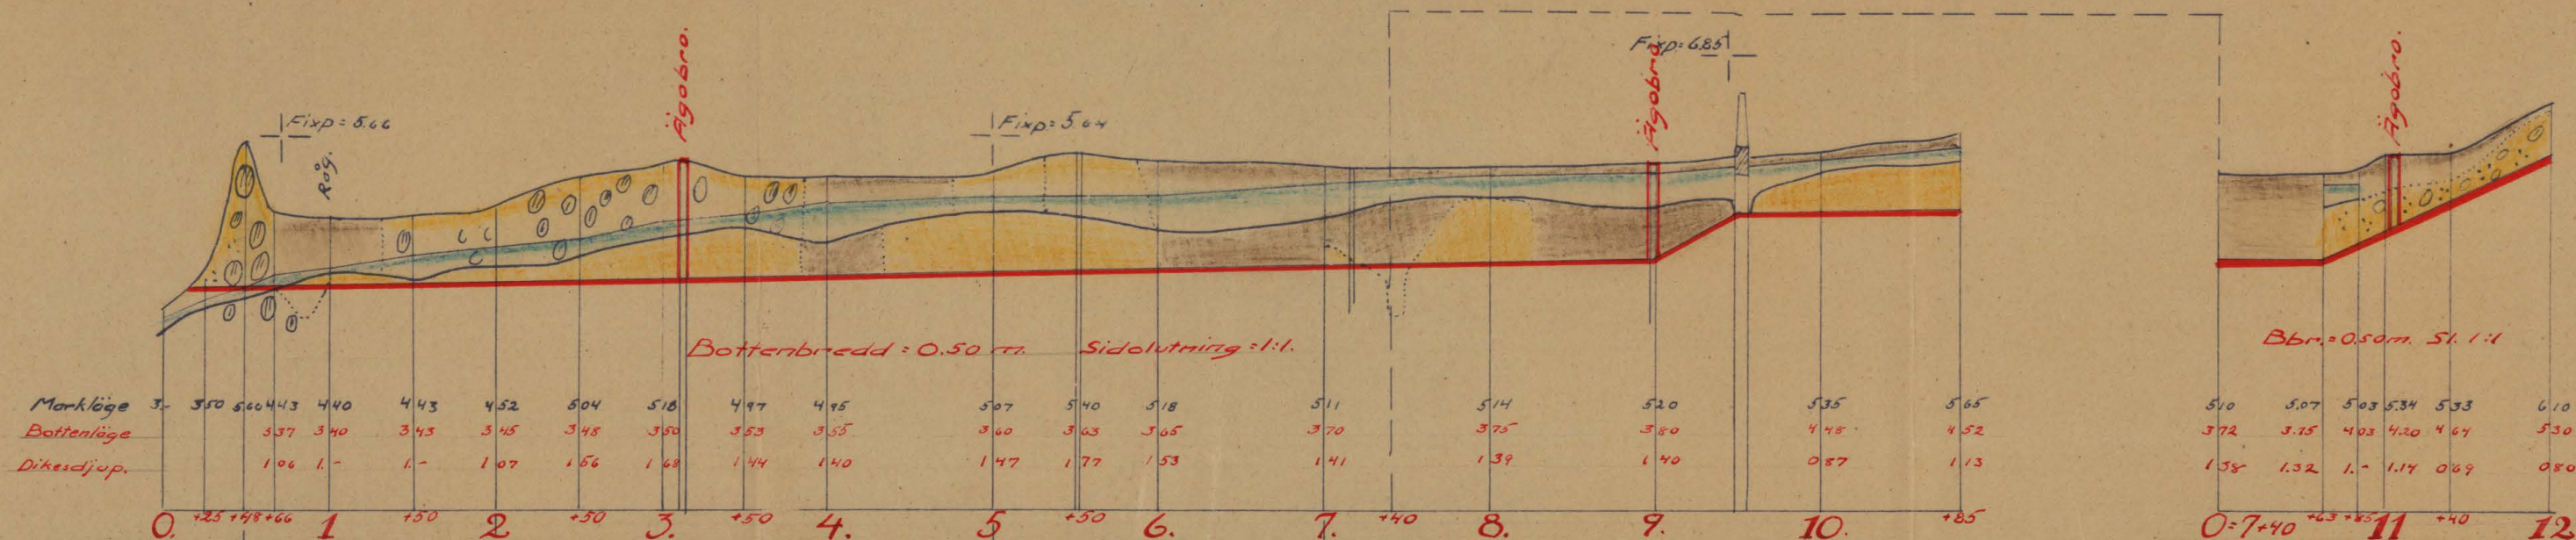

Typ för ägövägsbro.

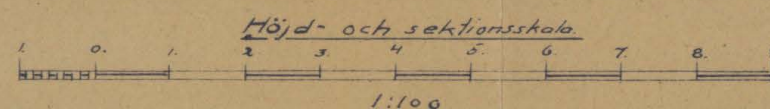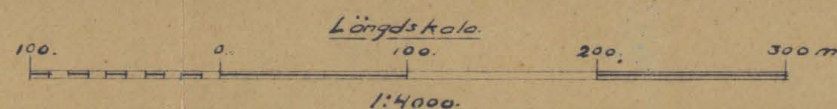

RIN.Nr 002

K 2*0156

Nr 153 Blekinge 2 rit



Akt nr:
A156

AU\$A156

Arkiv

A -

K _____ 2*0156

Avskrift.

5408

DIARIE N^o 7
K. LANTBRUKSSTYRELSEN
24 MRS. 1936



Handlingar rörande "utdikningsföretaget Göljehult nr 1^e år 1934";

Eringsboda socken av Blekinge län; upprättade vid syneförrättning enligt vattenlagen år 1934 av:

Magnus Wixell.
Statens lantbruksingenjör.



Innehålla 19 skrivna sider.

Avskrift.

Protokoll, fört vid sammanträde rörande syneförrättning enligt vattenlagen i Göljehult år 1934.

År 1934 den 12 februari kl. 10 f.m. inställde sig undertecknad, statens lantbruksingenjör, hos lantbrukaren Verner Svensson i Göljehult för att på grund av vederbörligt förordnande /bil. A/ handlägga syneförrättning enligt 7 kap. vattenlagen rörande torrläggning av vattenskadad mark, tillhörande hemmanet 1/12 mtl. n:r 6 i Göljehult, i Eringsboda socken av Blekinge län.

Till sammanträdet hade delägaren i företaget, nämligen ägaren av ovannämnda hemman Verner Svensson samt styrelsen för Medelsta härads väghållningsdistrikt blivit kallade att inställa sig, ävensom ägaren av den nedanför liggande fastigheten 17/552 mtl. av n:r 10 i Göljehult, Karl Olofsson.

Följande personer voro närvarande:

Verner Svensson för 1/12 mtl. n:r 6 i Göljehult
Karl Olofsson " 17/552 " " 10 " " 1 "

samt ordföranden i styrelsen för Medelsta härads väghållningsdistrikt Alfred Petersson, ävensom vägingenjören W. Mannerfelt samt

civilingenjören G. Lye.

Såsom godemän hade tillstädeskommit Edv. Petersson, Eringsboda och J. G. Berggren, Spikahult.

§ 1.

Det för undertecknad utfärdade förordnandet att handlägga 17 frågavarande förrättning upplästes.

§ 2.

Jäv emot synemännen kunde ej, vare sig av dessa eller av delägarna i företaget utrönas.

§ 3.

Laga hinder emot företaget förefanns, enligt synemännens åsikt ej.

§ 4.

Förrättningsmannen hade i förväg låtit verkställa förundersökningar för företaget och hade med ledning av dessa upprättat förslag till det ifrågasatta företaget. Detta förelades de närvarande och dryftades av dessa. - Det hade visat sig att en å allmänna vägen Eringsboda - Backaryd nyss byggd vägtrumma blivit förlagd på sådant djup, att ovanför densamma belägna marker ej kunde torrläggas till mer än i medeltal 0,8 meters djup. Detta

framhölls för de närvarande och föreslog förrättningsmannen härvid att, då det föreföll som om den skada, som uppstod genom att trumman erhållit för grunt läge vore mindre än de kostnader en ombyggnad av trumman skulle draga, bestämmelserna i 7 kap. 17 § vatnenlagen skulle tillämpas. Efter diskussion överenskommo de närvarande att saken skulle ordnas på detta sätt.

§ 5.

Föresammanträdet började synemännen å fältet verkställt och sedan den med ledning av dessa värderingar nödiga jorduppskattningar och andra värderingar upprättade jordvärderingslängden blivit uträknad föredrogs densamma. - I samband härmed hade även uträknats den skada å ovanför belägen mark, som åstadkoms genom den å Backarydsvägen belägna trumman och angavs jämväl detta belopp.

Även uppgift å de kostnader företaget beräknats komma att draga lämnades.

§ 6.

Det av synemännen angående företaget avgivna utlåtandet upplästes. /bil. B./

§ 7.

Förrättningsmannen meddelade, att de till företaget hörande

handlingarna skulle under besvärstiden vara tillgängliga hos Verner Svensson, Göljehult för envar, som önskade taga del av dem.

§ 8.

Sedan alla frågor rörande företaget nu voro behandlade förklarades förrättningen avslutad.

Göljehult den 12 februari 1934.

Magnus Wixell.

Biträdande godemän:

Edv. Petersson J. G. Berggren.

Bil. A.

Till Konungens Befallningshavande i Blekinge län.

Undertecknad får härmed vördsamt anhålla, att behörig person måtte förordnas att handlägga syneförrättning enligt 7 kap. vattenlagen för utdikning av vattendrömd mark, tillhörande Göljehults by, i Ringsboda socken av Blekinge län.

Följande fastigheter och personer förmenas komma att röna inverkan av företaget, nämligen:

Göljehult n:r 1, 1/12 mtl., ägare Verner Svansson,

" " " Karl Olofsson,

Stångsmåla n:r 1 " Karl Sandberg,

" " " Ernst Nilsson och

" " " Gustafssons sterbhus.

Göljahult per Eringsboden den 7 nov. 1930.-

Verner Svansson.

R E S O L U T I O N ?

Översändes till statens lantbruksingenjör Magnus Wixell,
som härigenom förordnas att lagligen verkställa ifrågavaande
förrättning.

Karlskrona å landskansliet den 17 december 1930.

På länsstyrelsens vägnar.

Gustaf Gyllenkrok

J. G. Rundquist.

Bil. B.

U T L Å T A N D E

avgivet av synemännen rörande "utdikningsföretaget Göljehult n:r
1⁶, år 1934," i Eringsboda socken av Blekinge län.

F ö r e t a g e t s ä n d a m å l.

Företaget avser torrläggning av vattenskadade marker, till-
hörande hemmanet 1/12 mtl. n:r 1⁶ Göljehult och erfordras härför,
att dels ett genom dessa marker ledande avloppsdike och dels ett
kortare sidodike upptagas till större dimensioner, än dessa för
närvarande innehava.

N e d e r b ö r d s o m r å d e.

Det ifrågavarande området ingår i Ronnebyåns nederbördsområde,
som i kungl. kungörelsen den 13 april 1922 /n:r 191/ finnes inta-
get under n:r 82.

F ö r b e r e d a n d e u n d e r s ö k n i n g a r , a r e a l
o c h d y l.

De till torrläggning ifrågasatta markerna hava blivit å mar-
ken inmätta och avvägda, och finnes plankarta med insatta höjdsiff-
ror över desamma bifogad detta utlåtande. Arealen av markerna, upp-
går till 13,30 hektar, varav 3,45 hektar åker och 9,85 hektar ängs-

och betesmark. I den detta utlåtande bifogade beskrivningen-
samt arealuträknings- och värderingslängden finnas områdena närmare beskrivna.

Över de till uppgrävning föreslagna avloppsdikena hava efter verkställda avvägningar och jordundersökningar profiler blivit uppgjorda, av vilka fallförhållanden och dyl. framgår.

Hydrografiska utredningar, m. m.

Nederbördsområdet för det ifrågakommande huvudavloppet är obetydligt och överstiger ej 150 hektar. Flodavrinningen för denna trakt uppgår till omkring 0,6 sek.lit per hektar, vådastörsta flodvattenmängden utgör omkring 90 sek.lit. Avloppet föreslås att upptagas med en bottenbredd av 0,5 meter och kan detsamma, på grund av jordmånens beskaffenhet, givas en sidolutning av 1:1. Dikesdjupet har bestämts med hänsyn till markens torrlägningsbehov. - Bottenlutningen har föreslagits till 0,5:1000. - För sidodiket har jämväl föreslagits en bottenbredd av 0,5 meter och sidolutningen 1:1. -

Broar.

För samfärdeeln mellan de olika ägoområdena erfordras att 3 st. ägobroar byggas, nämligen 2 st. å huvudavloppet och 1 st.

å sidodiket. För dessa hava specialförslag blivit uppgjorda.

Över huvudavloppet leder den nybyggda allmänna vägen mellan Eringsboda och Backaryd, och har för avloppet byggts en trumma av 1.- meters bredd och 0,6 meters höjd. Dessa dimensioner äro fullt tillräckliga för avledande av det här framrinnande vatnet. Trumman har dock givitssådant bottenläge, att de närmast ovanför densamma belägna åker- och ängsområdena ej kunna torrhängas till mer än omkring 0,8 meter djup. Då emellertid kostnaden för trummans ombyggnad och fördjupning skulle bliva avsevärt större än beloppet av den skada, som uppstår därigenom att densamma icke fördjupas hava synemännen bestämt, att trumman skall behållas i befintligt skick och skall istället skadan ersättas jämlikt bestämmelserna i 7 kap. 17 § vattenlagen.

K o s t n a d e r.

I den för företaget upprättade, utlåtandet bifogade kostnadsberäkningen äro alla de nu föreslagna arbetena närmare specificerade. Enligt denna beräkning uppgå kostnaderna för dessa arbeten till ett belopp av 3020.- kronor.

B å t n a d g e n o m f ö r e t a g e t.

Jämlikt bestämmelserna i 7 kap. 22 § och 10 kap. 60 § vat-

tenlagen hava synemännen verkställt uppskattning av den genom företaget uppkommande båtnaden och återfinnas såväl de särskilda ägofigurernas som de på de särskilda fastigheterna belöpande andelarnas värden före och efter den föreslagna avdikningen, ävensom båtnadsvärdena i den förut angivna beskrivningen samt arealuträknings- och värderingslängden. Enligt denna längd utgör markens värde före torrläggningen 1307,10 kronor och efter torrläggningen 5192,60 kronor, vadan värdeökningen genom företaget skulle komma att uppgå till 3885,50 kronor.

Beträffande tillvägagångssättet vid uppskattningen av den genom företaget uppkommande båtnaden torde böra anföras, att vid markvärderingen hänsyn tagits till såväl jordens naturliga beskaffenhet som lutningsförhållanden, belägenhet med avseende på avdikningsmöjlighet och andra förhållanden, som härvid kunnat inverka. De i beskrivningen för de särskilda ägofigurerna angivna höjdlägesgraderna hava bestämts med ledning av särskilt upprättad gradtabell.

E r s ä t t n i n g a r .

Som ovan nämnts har ägaren av allmänna vägen Eringsbodå -
Backaryd, d.v.s. styrelsen för Medelsta Härads Vaghållningsdi-

strikt, att till vederbörande jordägare erlægga ersättning för skada genom ofullständig torrläggning. Denna skada har av synemännen beräknats efter samma grunder, som varit bestämmande för båtnadsuppskattningen och uppgår densamma till ett belopp av 70 kr. 40 öre. Denna ersättning skall erläggas sedan arbetet blivit avsynat och godkänt.

I övrigt hava några ersättningar ej ansetts böra utgå.

Delaktighet i kostnaderna för företaget.

Då all genom företaget uppkommande jordförbättring tillfaller hemmanet 1/12 mtl. nr 1⁶ Göljehult har ägaren av detta hemman att ensam vidkännas de med utdikningsföretaget förenade kostnaderna.

Särskilda bestämmelser.

Synemännen få i övrigt rörande företaget bestämma:

att avloppsdikena skola för alla framtid underhållas till sina nu bestämda dimensioner;

att företaget skall vara påbörjat inom ett år efter det denna förrättning vunnit laga kraft och vara bragt till fullbordan innan den 31 dec. 1937.

att företaget skall benämnas "utdikningsföretaget Göljehult nr

⁶
1, år 1934."

Förrättningskostnaderna.

Kostnaderna för denna förrättning skola jämlikt bestämmelserna i vattenlagen erläggas av förrättningssökanden.

Besvärshänvisning.

Synemännen få meddela, att besvär emot denna förrättning må ingivas till Söderbygdens vattendomstol, adress Stockholm, inom sextio dagar efter nedanstående dag. I besvären, som skola ingivas i tre exemplar, skola fullständigt upptagas klagandens alla påståenden och skälen därtill och skola till besvären fogas de handlingar klaganden vill åberopa till stöd för ändringssökandet. I övrigt hänvisas till 11 kap. 85 § vattenlagen beträffande besvärsgivande.

Göljehult den 12 februari 1934.

Magnus Wixell.

Biträdande godemän:

Edv. Petersson. J. G. Berggren.

Att, såvitt framgår av härstädes för vederbärligt diarium, besvär inte inom laga tid anförts öfver förståendes ägreförrättning, det varde härmed till beris meddelat. Stockholm i Söderbygdens vattendomstols kansli den 28 februari 1935.

Et officio

Sven Nordlund

Beskrivning samt **arealuträknings- och värderings-**
längd över vattenskadad mark tillhörande "utdikningsföretaget Göljehult n:r 1⁶
år 1934," i Eringsboda socken av Blekinge län;

.....

.....

.....

.....

upprättade vid syneförrättning enligt vattenlagen år 1934.

F a s t i g h e t e r n a s				Ägarens nummer på plankartan	Ägarnas namn, samt ägoslag m. m.
littera å plankartan	mantal	nummer	n a m n		
	1/12	6 1	Göljehult		<u>Verner Svensson:</u> sök.
				1	åker, 0,3 mylla på grusbotten
				2	betesmark
				3	"
				4	"
				5	" /stenig/
				6	" / " /
				7	åker
				8	"
				9	"
				10	"
				11	"
				12	"
				13	"
				14	"
				15	"
				16	betesmark
				17	"
				18	åker
				19	"
				20	"
				21	"
				22	"
				23	"
				24	"
				25	betesmark
				26	"
					Överföres

A - r - e - a - l								Jordvärde per hektar vid fullständig torr- läggning	Före torrläggningen				Efter torrläggningen				Jordförbättring genom torrläggningen	
Åker, tomt o. dyl.		Äng- och odlings- mark		Annan mark och landvinning		Impediment			Höjdlägesgrad	Jordvärde per hektar	Jordvärde per ägofigur	Höjdlägesgrad	Jordvärde per hektar	Jordvärde per ägofigur				
har	ar	har	ar	har	ar	har	ar	kr.		kr.	kr.	öre		kr.	kr.	öre	kr.	öre
	21							700	0,1	210	44	100,9	630	132	30		88	20
			19					500	0,2	100	19	-	0,9	450	85	50	66	50
			47					300	0,1	30	14	100,8	240	112	80		98	70
			30					300	0,1	30	9	-	0,8	240	72	-	63	-
			10					200	0,15	30	3	-	1.-	200	20	-	17	-
			29					200	0,6	120	34	801.-	200	58	-		23	20
	09							800	0,1	80	7	201.-	800	72	-		64	80
	06							800	0,1	80	4	801.-	800	48	-		43	20
	12							800	0,1	80	9	601.-	800	96	-		86	40
	18							800	0,1	80	14	401.-	800	144	-		129	60
	50							800	0,1	80	40	-	1.-	800	400	-	360	-
	17							800	0,1	80	13	601.-	800	136	-		122	40
	18							800	0,1	80	14	401.-	800	144	-		129	60
	12							800	0,1	80	9	601.-	800	96	-		86	40
	09							800	0,1	80	7	201.-	800	72	-		64	80
			33					400	0,1	40	13	201.-	400	132	-		118	80
			30					400	0,1	40	12	-	1.-	400	120	-	108	-
	31							800	0,1	80	24	801.-	800	248	-		223	20
	21							800	0,1	80	16	801.-	800	168	-		151	20
	23							800	0,1	80	18	401.-	800	184	-		165	60
	21							800	0,1	80	16	801.-	800	168	-		151	20
	39							800	0,1	80	31	201.-	800	312	-		280	80
	20							800	0,1	80	16	-	1.-	800	160	-	144	-
	18							800	0,1	80	14	401.-	800	144	-		129	60
			11					500	0,2	100	11	-	1.-	500	55	-	44	-
			12					400	0,1	40	4	801.-	400	48	-		43	20
345		2	21								424	20		3427	60		3003	40

F a s t i g h e t e r n a s				Ägarens nummer å plankarta	Ägarnas namn, samt ägoslag m. m.
littera å plankarta	mantal	nummer	n a m n		
					Överfört
				27	odlingsmark
				28	betesmark /stenig/
				29	" /stenig/
				30	" "
				31	" "
				32	" /stenig/
				33	" "
				34	" "
				35	" "
				36	" "
					S u m m a

[illegible]

[illegible]

Avloppskanalens benämning eller littera	Avvägningspunkt	Avstånd från fö- regående avvägnings- punkt	Avloppskanalens				Anmärkningar
			djup	bottenbredd	dagbredd	sidolutning	
GRÄVNINGSTABELL över "utdikningsföretaget Göljehult nr 1 år 1934," i Eringsboda socken av Blekinge län; upprättad vid syne- förrättning enligt vattenlagen år 1934.							
HUVUDDIKET.							
	0.	-	0,40	0,50	1,30	1:1	Rensning.
	+25	25	0,60	"	1,7	"	"
	+48	23	2,50	"	3,7	"	"
	+66	18	1,06	"	2,6	"	Grävningen börjar.
							Fixp. med höjdläge 5,66 m.
	1.	34	1.-	"	2,5	"	Rågång.
	+50	50	1.-	"	2,5	"	
	2.	50	1,07	"	2,6	"	
	+50	50	1,54	"	3,6	"	
	3.	50	1,68	"	3,9	"	
	+10	10	1,70	"	3,9	"	Ägobro enl. ritning.
	+50	40	1,44	"	3,4	"	
	4.	50	1,40	"	3,3	"	
	5.	100	1,47	"	3,4	"	Fixp. med höjdläge 5,64 m.
	+50	50	1,77	"	4.-	"	
	6.	50	1,53	"	3,6	"	
	7.	100	1,41	"	3,3	"	
	8.	100	1,39	"	3,3	"	
	9.	100	1,40	"	3,3	"	Ägobro enl. ritning.
	+48	48					Landsväg.
	10.	52	0,87	"	2,2	"	
	+85	85	1,13	"	2,8	"	Grävningen slutar.
SIDODIKET.							
	7+40=0	-	1,38	0,50	3,2	1:1	Grävningen börjar.

Arkiv

K 2*0156

Avskrift.

DIARIE Nr 5408
K. LANTBRUKSSTYRELSEN
24 MRS. 1936

Betänkande rörande "utdikningsföretaget
Göljehult n:r 1⁶ år 1934," i Eringsboda socken
av Blekinge län; upprättat för sökande av statsunderstöd år 1935 av:

Magnus Wixell.
Statens lantbruksingenjör

Genom Kungl. Maj:ts nådiga brev den 25 oktober
1935 fastställd till efterrättelse vid arbetets utförande

Stockholm den 19 november 1935.

På Kungl. Lantbruksstyrelsens vägnar

Albert Smith.

Översiktskarta.



Skala: 1:100000.

B E T Ä N K A N D E.

avgivet för sökande av statsunderstöd till "utdikningsföretaget Göljehult n:r 1⁶ år 1934," i Eringsboda socken av Blekinge län.

Företagets

Företaget är beläget å ömse sidor om

läge.

allmänna vägen Eringsboda-Backaryd samt omkring 8 km. väster om Eringsboda stationssamhälle.

De av företaget berörda markerna äro å den betänkandet bifogade översiktskartan till sin ungefärliga utsträckning angivna medelst gul färg.

Föregående

Genom syneförrättning enligt vattenlagen,

rättslig

handlagd av undertecknad och avslutad den

utredning.

12 febr. 1934 hava alla rättsliga frågor rörande företaget blivit behandlade. Denna syneförrättning har sedormera, enligt vad av å synehandlingarna tecknat bevis framgår, tagit åt sig laga kraft.

Efterföljande utredning grundar sig på vid nämnda syneförrättning gjorda undersökningar och upprättade kartor, ritningar och handlingar samt av synemännen avgivet utlåtande. Dessa rit-

ningar och handlingar bifogas detta betänkande.

Låne- och an-

Företagets ende delägare önskar komma

slagssökande.

i åtnjutande av statsunderstöd och har

beslutat att söka statsbidrag utan återbetalnings-

skyldighet samt lån från statens avdikningslånefond..

Allmän beskriv-

De i företaget ingående markerna utgö-

ning över avdik-

ras av till omkring 25 % odlad jord.

ningsområdet.

Övriga områden utgöres huvudsakligen

av ängs- eller betesmarker.

Jordmån.

Jordmånen utgöres i allmänhet av kärr-

torrvjord och moastorvjord av växlande djup på mo-
ränbotten.

I den till synhandlingarna hörande be-
skrivningen finnas jordmånsförhållandena för de sär-
skilda ägofigurerna närmare angivna.

Växtlighet.

Växtligheten å området utgöres å de od-

lade områdena av våra vanliga kulturväxter samt å

övriga marker huvudsakligen av s.k. sura grässlåg.

Hydrografiska

För de hydrografiska förhållandena

förhållanden.

finnas närmare ~~beskriv~~ görelser införda i

det i synehandlingarna intagna utlåtaget och hän-
visas beträffande dessa förhållanden till detsamma.

Tid för arbetets

Enligt vid syneförrättningen givna be-

utförande.

stämmelser skall arbetet vara påbörjat

inom ett år efter det syneförrättningen vunnit la-
ga kraft och vara bragt till fullbordan före den
31 dec. 1937.

Areal.

Arealen av de marker, som genom

företaget komma att förbättras, uppgår till 13,30 hektar.

Båtnad.

Av synehandlingarna framgår,

att de i företaget ingående markerna i

sitt före företagets utförande befintli-

ga tillstånd blivit värderade till 1307,10 kr.

och att samma marker efter företagets ut-

förande uppskattats till 5192,60 "

Båtnaden genom företaget skul-

le således komma att uppgå till 3885,50 "

Kostnad.

Vid syneförrättning har kostnaden

för företagets utförande blivit beräknat till 3020.- "

Övriga kostnader, såsom synekost-

nader, betänkande m.m. utgöra 358,08 kr.

vadan samtliga med företagets genomförande

förenade utgifter uppgå till 3378,08 "

Relativ

Vid jämförelse mellan den båt-

kostnad.

nad, som beräknats uppkomma ge-

nom företaget och de med företagets utfö-

rande förenade kostnaderna befinnes, att

relativa kostnaden utgör 0,87.

Anslags- och

Enligt gällande bestämmelser skul-

lånebelopp.

le anslags-och lånebeloppen till

företaget kunna uppgå till:

anslag /avrundat/ 1530.- "

och lån till återstående del av kostnaden

eller /avrundat/ 1840.- "

Förteckning över

De lånesökandes namn samt uppgift å de

lånesökandena.

fastigheter, för vilka lån sökes, fin-

nas upptagna i särskild, bifogad förteckning.

Tillstyrkan.

På grund av vad sålunda framhållits får

jag tillstyrka att största möjliga statsunderstöd i

form av såväl statsbidrag från statens avdikningsan-

5.
slag som lån från statens avdikningslånefond måtte till företaget beviljas.

Bilagor.

Till detta betänkande äro fogade:

1:o/ ovan angivna förteckning överllånesökandena;

2:o/ kostnadsberäkning

3:o/ översiktskarta;

4:o/ avskrifter av synehandlingarna rörande företaget och

5:o/ plankarta och andra ritningar rörande detsamma

ma / 2 bl. /

Vodeby, Torsfors 1 febr. 1935.

Magnus Wixell.

F A S T I G H E T E F Ö R T E C K N I N G .

1/12 mtl. nr 1⁶ Göljehult Verner Svensson

Vedeby, Torsköra 1 febr. 1935.

K O S T N A D S B E R Ä K N I N G.

Vattenavledningskostnad /enl. synehandl./ 3020.- kr.

Synekostnader kr. 270,71

Betänkandet m.m. " 87,37 358,08 "

Summa kronor 3378,08

Vedeby, Torskors 1 febr. 1935.

Vid arbetsplanens fastställande har kostnaden
för företaget beräknats till 3378 kronor 8 öre.

Stockholm den 19 november 1935.

På Kungl. Landbruksstyrelsens vägnar

Albert Smith.

Förstående innehållens likhet med originalen bezeugar:

Kazimir Nicell.

25/10 35

FASTIGHETSFÖRTECKNING.

1/12 mtl. nr 1⁶ Göljehult Verner Svensson

Vedeby, Torskors 1 febr. 1935.

Magnus Wixell.

1936 den 28 mars

Uppgift jämlikt stadgandet i 1 §, 1 stycket, av lag om kronans förmånerätt för avdikningelån den 14 juni 1929 (nr 164).

Företagets namn: "Utdikningsföretaget Göljehult nr 1⁶ år 1934" i Bringsboda socken av Blekinge län.

Lån 1.840 kronor från statens avdikningelånefond enligt Kungl. Maj:ts beslut den 25 oktober 1935.

Lånet har beviljats för nedanstående, i utredningen angående detsamma upptingen fastighet.

Socken, by
och kommun

Mantal

Register-
nummer

Ägare

Bringsboda
socken.

Göljehult

1/12

6
1

Verner Svensson

Stockholm den 28 mars 1936.

På Kungl. Lantbruksstyrelsens vägnar

Olof Fredholm

Solle. 28/3 1936 331
35

5409

DIARIE Nr
K. LANTBRUKSSTYRELSEN
24 MRS. 1936

B e v i s över verkställd avsyning av
utdikningsföretag enligt rekvisition av Vede-
börande intressent.

Företagets namn: "utdikningsföretaget Göljehult n:r 1⁶ år 1934,"
i Eringsboda socken av Blekinge län.

Planen fastställd den 25 okt. 1935.

Bidrag från statens avdikningsanslag 1530.- kr.

Lån " " avdikningslånefond 1840.- "

Fastställd arbetstid till den 1 sept. 1938.

Ensam intressent: lantbrukaren Verner Svensson, Göljehult,
Eringsboda.

Avsyningen verkställdes den 2 nov. 1935 av förste assisten-
ten Åke Norling. - Företaget befanns härvid vara fullständigt
utfört i överensstämmelse med den fastställda arbetsplanen och
tillstyrkes till godkännande.

Vedeby, Torsfors den 30 dec. 1935.

Magnus Nicu



Stpl. 1.- kr.

gr. 20-25
187

331
35

K 2-0156

DIARIE Nr 5408
K. LANTBRUKSSTYRELSEN

KONTRAKT. 24 MRS. 1936

Sedan Kungl. Maj:t den 25 oktober 1935 för
6
"utdikningsföretaget Göljehult nr 1 år 1934" i Eringsboda socken av
BLEKINGE LÄN

L. v. 2 h. 2

Under föreskrift, dels att vid sådana betongarbeten, som kunna ifrågakomma vid företaget, material av inhemsk tillverkning bör användas, då icke särskilda omständigheter till annat föranleda, dels ock ~~under föreskrift~~, att understödstagare skall vara skyldig underkasta sig den granskning från Riksdagens revisorers sida rörande statsunderstödet användning, som Kungl. Maj:t kan komma att föreskriva, beviljat dels ett lån av ettusenåttahundrafyrtio (1.840) kronor att utgå från statens avdikningslånefond och dels ett statsbidrag utan återbetalningsskyldighet av ettusenfemhundratrettio (1.530) kronor att utgå från statens avdikningsanslag, ävensom fastställt en av statens lantbruksingenjör M. Wixell vid syneförrättning år 1934 upprättad arbetsplan med därtill hörande kostnadsförslag, ha. v. undertecknad....., ~~som av vederbörande intressenter utsatts till styrelse~~ ~~förtroende-~~ ~~man för företaget,~~ *enorm intressent i företaget* med Kungl. Lantbruksstyrelsen, å Kungl. Maj:ts och Kronans vägnar, avslutat följande kontrakt, varigenom ~~jag för egen del samt å vederbörande intressenters i företaget vägnar åtager~~ och förbinda ~~oss~~ mig:

- 1:o att utföra företaget i noggrann överensstämmelse med den av Kungl. Maj:t fastställda arbetsplanen med de eventuella ändringar däri, varom vederbörande myndighet må efter framställning besluta,
- att fullborda arbetet till den 1 september 1938,
- att vid företagens utförande iakttaga de föreskrifter, som av Kungl. Maj:t eller Lantbruksstyrelsen må hava meddelats,
- att bestrida vad utöver beviljade statsmedel kan erfordras för företagens fullbordande,

att gälda vederbörande förrättningsman tillkommande gottgörelse enligt taxa även i fråga om av Lantbruksstyrelsen beordrad avsyning av företaget,

att, när sådant av Lantbruksstyrelsen påfordras, förete behörigen verifierade räkenskaper för företaget ävensom att, därest det skulle visa sig, att torrlägningskostnad, varför statsmedel beviljats, beräknats till högre belopp än den verkliga kostnaden, vidkännas motsvarande minskning av lånet och statsbidraget,

att underhålla det utförda arbetet intill dess sådan underhållsskyldighet kan varda andra i laga ordning ålagd eller vederbörande från underhållsskyldigheten befriats, samt

att vid arbetets utförande ävensom i fråga om underhållsskyldighetens fullgörande underkasta ~~oss~~ mig Lantbruksstyrelsens inseende och kontroll;

2:o) att för tjänsteman, som av Lantbruksstyrelsen eller Väg- och Vattenbyggnadsstyrelsen förordnas att verkställa besiktning eller avsyning av arbetet eller inspektion av underhållsarbetet, tillhandahålla den för företaget fastställda arbetsplanen med därtill hörande handlingar och ritningar;

3:o) att i händelse avvikelse utan därtill i vederbörlig ordning erhållet tillstånd skett från den fastställda arbetsplanen, eller arbetet icke blivit fullbordat inom därför bestämd tid och Lantbruksstyrelsen ej heller meddelat anstånd med dess utförande, eller Kungl. Statskontoret skulle finna den säkerhet, som blivit ställd för till Statskontoret avgiven skuldförbindelse angående lånets återbetalning, icke vidare nöjaktig, och ny säkerhet, som av Statskontoret godkännes, icke varder inom bestämd tid avlämnad, eller den bestämda annuiteten icke varder i behörig tid erlagd, låta det ankomma på Kungl. Maj:t att inställa all vidare utbetalning av statsmedel samt att återfordra vad därav uppburits, beträffande lånet dock endast därest icke beslut om detsammans återbetalning och fördelning blivit meddelat, att inom viss angiven tid på en gång eller efter hand inbetalas till Statskontoret, ävensom att å sålunda lyftade och återburna medel erlägga fem procent årlig ränta från lyftningsdagen till dess återbetalning sker;

4:o) att ifråga om tid för lyftande av statsmedlen i mån av arbetets fortgång låta gälla vad Lantbruksstyrelsen därutinnan bestämmer; och skall, därest icke Kungl. Maj:t med avseende å särskilda förhållanden prövar skäligt annorlunda förordna, någon del av statsmedlen inestå i Statskontoret intill dess arbetet blivit vederbörligen avsynat och av Lantbruksstyrelsen godkänt;

5:o) att vid avslutandet av detta kontrakt för förvaring i Lantbruksstyrelsens arkiv till Styrelsen överlämna bestyrkt avskrift och kopia av de till den fastställda arbetsplanen hörande handlingar och ritningar, ävensom att, innan sista delen av statsmedlen lyftes, till Lantbruksstyrelsen överlämna fullständig beskrivning jämte ritning över sådan avvikelse från den fastställda planen, vartill vederbörligt tillstånd meddelats;

6:o) att bestrida eller gottgöra alla kostnader av vad beskaffenhet de vara må, som i följd av erhållna statsmedel föranledas för Statskontoret;

7:o) att för fullgörande av detta kontrakt ävensom, därest mot kontraktet brytes, för återbäring av lyftade statsmedel jämte därå upplupen ränta, ställa sådan säkerhet, som av Lantbruksstyrelsen godkännes;

8:o) att till Statskontoret avgiva med behörig borgen eller annan säkerhet försedd skuldförbindelse angående lånets återbetalning; samt

9:o) att fullgöra de övriga åtaganden, som enligt gällande författningar i ämnet åligga mottagare av ifrågavarande statsmedel.

Härav äro två lika lydande exemplar upprättade, av vilka vardera kontrahenten tagit ett.

Göteborg den *27/* 19 *36*
Kerner Svensson

Att *Kerner Svensson*

i bägges vår närvaro egenhändigt undertecknat förestående kontrakt, intyga:

Gustav Backman *Einar Gustavsson*
Adress *Långgata 11, Tringsboda* Adress *Påskmåla, Tringsboda*

Med stöd av Kungl. brevet den 25 oktober
1935 antager Kungl. Lantbruksstyrelsen,
å Kungl. Maj:ts och Kronans vägnar, detta
kontrakt.

Stockholm den 28 mars 1936

På Kungl. Lantbruksstyrelsens vägnar

Carl S. Sjöberg

Vederbörandes uppmärksamhet fästes å bestämmelserna i 13 kap. 17 § vattenlagen, vari stadgas att, därest det framtida underhållet försummas, Konungens Befallningshavande eller annan myndighet Konungen bestämmer äger själv bota bristen på den försumliges bekostnad.