

Kopia.

Kungl. Lantbruksstyrelsens
Ritningsarkiv.


Förslag till "utdikningsföretaget Järnshög år
1934," i Järnshögs socken av Blekinge län; upp-
rättat vid synförrättning enligt vattenlagen år 1734 av:

Magnus Wixell.
Statsens lantbruksingenjör.

Likheten med originalet betygar:



Magnus Wixell.

Genom Kungl. Maj:ts nådiga brev den 26 oktober 1935
fastställt till ofterrättelse vid arbetets utförande.
Stockholm den 19 november 1935.
På Kungl. Lantbruksstyrelsens vägnar
Albert Smith.

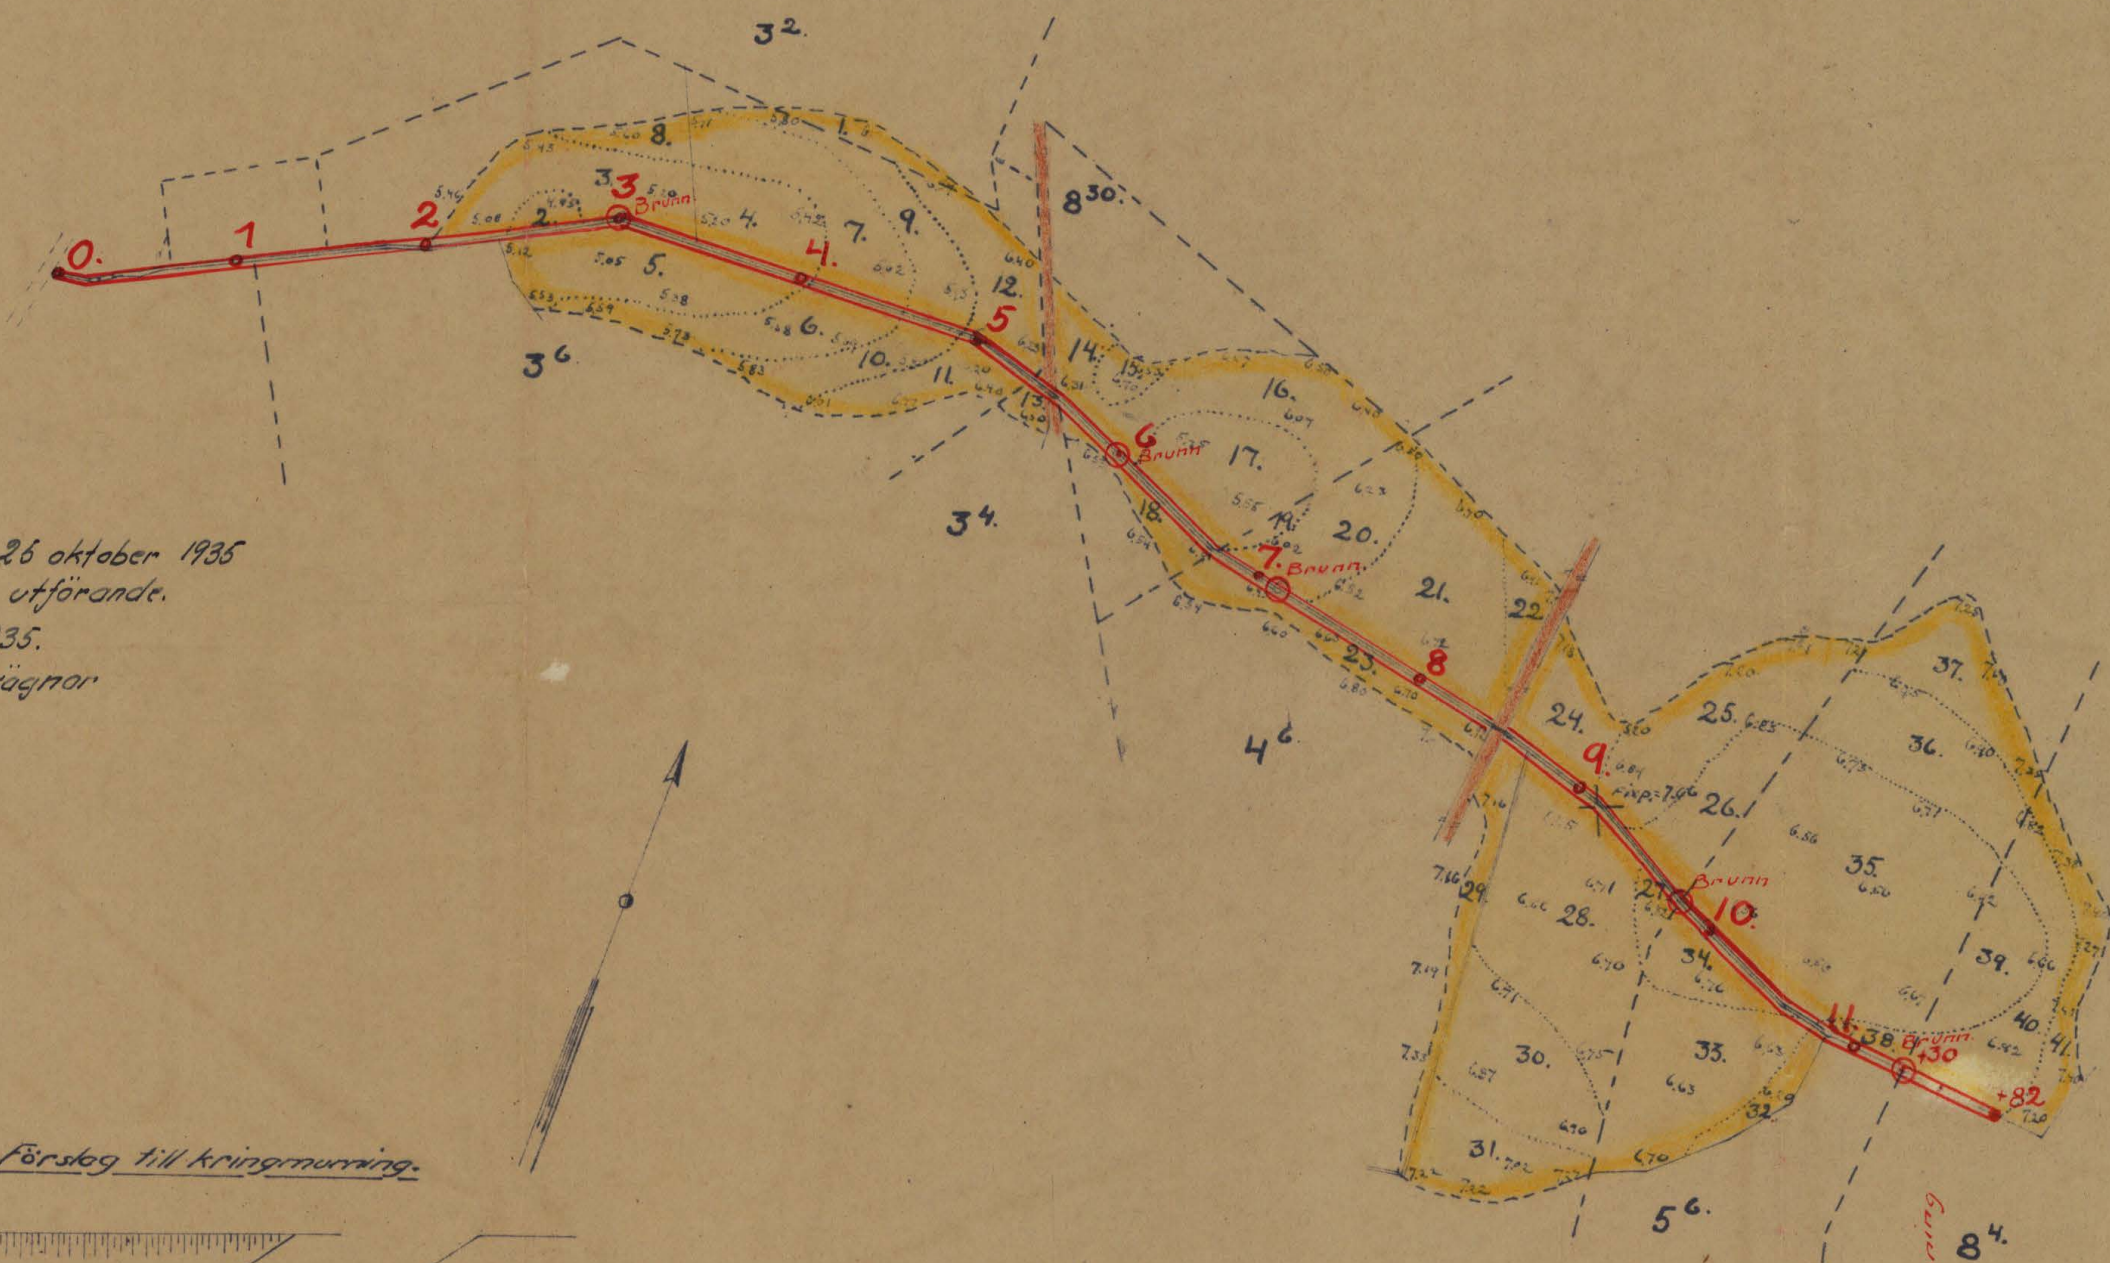

Förslag till brunn.

Förslag till kringmurning.

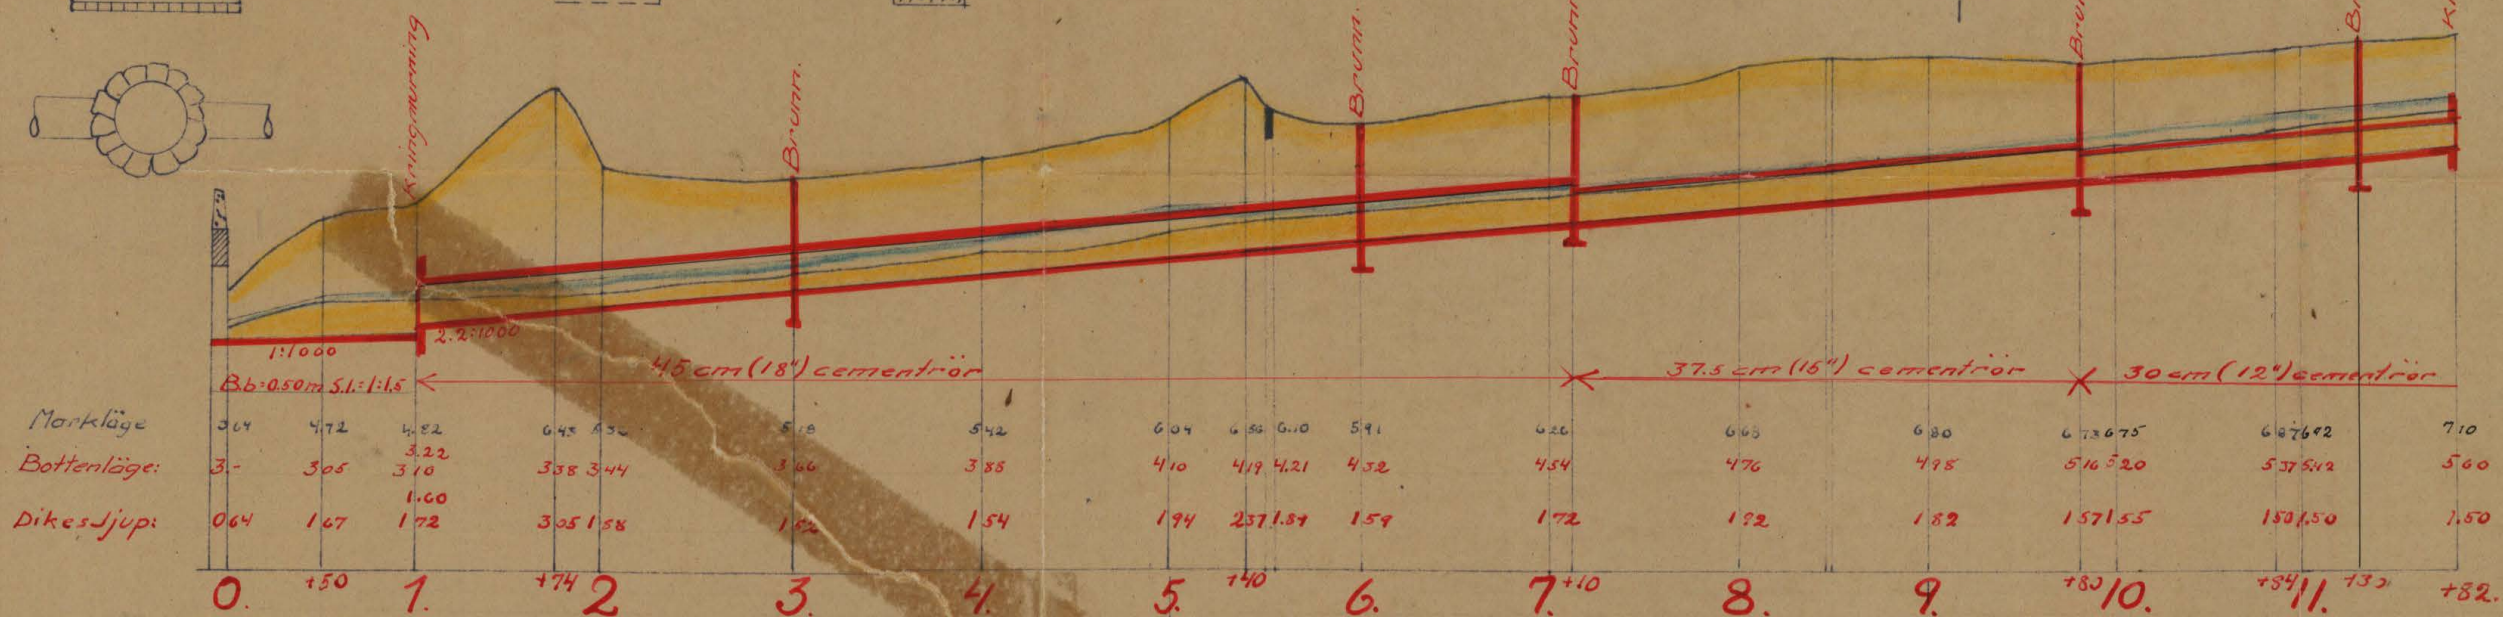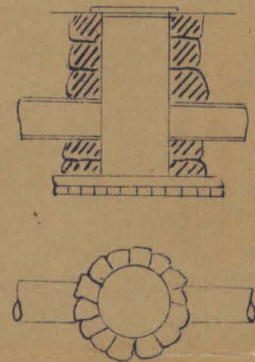

Längdskala.

Höjdskala.

RIN.Nr 001

1*0158

K

Ar 145 Blekinge län



Akt nr:
A158

AU\$A158

Arkivet

K _____ 1*0158

Avskrift.



DIARIE NR 5414
K LANTBRUKSTYRELSSEN
24 MRS. 1936

Handlingar rörande "utdikningsföretaget Jämshög år 1934" i Jämshögs socken av Blekinge län; upprätlade vid synförrättning enligt vattenlagen år 1934 av:

Magnus Wixell.
Statens lantbruksingenjör.



Innehåller 22 skrivna sidor.

Avskrift.

Protokoll, fört vid sammanträde
rörande syneförrättning enligt 7 kap.
vattenlagen, i Jämshög år 1934.

År 1934 den 5 mars kl. 2 em. inställde sig undertecknad,
statens lantbruksingenjör, hos lantbrukaren Ola Svensson i Jäms-
hög, för att på grund av vederbörligt förordnande /bil. A./ hand-
lägga syneförrättning enligt 7 kap. vattenlagen rörande utdikning
av vattenskadad mark, tillhörande hemmanen n:r ²3, ⁶3, ³⁰8, ⁶4,
⁶5 och ⁴8 Jämshög, i Jämshögs socken av Blekinge län.

Delägarna i företaget hade i den för stämning stadgade ord-
ning blivit kallade att inställa sig, och hade med anledning här-
av följande personer vid sammanträdet tillstädeskommit, nämligen:

Ola Svensson	för	3/8	mtl. n:r	² 3	Jämshög och
		1/8	"	" ⁶ 3	"
Knut Carlsson	"	39/160	"	" ⁶ 4	" och
		27/640	"	" ³⁰ 8	" samt
Sven Björnsson		7/32	"	" ⁶ 5	" och
		5/16	"	" ⁴ 8	"

Såsom godmän hade tillstädeskommit Elov Nilsson,

och Carl Jönsson, Holje.

§ 1.

Det för undertecknad utfärdade förordnandet att handlägga ifrågavarande förrättning upplästes.

§ 2.

Jäv emot synemännen kunde ej vare sig av dessa eller av deläarna i företaget utrönas.

§ 3.

Laga hinder emot företaget förefanns, enligt synemännens åsikt ej.

§ 4.

Förrättningsmannen hade i förväg låtit verkställa förundersökningar för det ifrågasatta utdikningsföretaget och förelades detta nu för de närvarande. - Värdering av markerna hade därjämte av synemännen blivit verkställt före sammanträdet och värderingslängd över de vattenskadade markerna med ledning härav blivit upprättad. Jämväl denna längd blev nu föredragen.

§ 5.

Delägaren Sven Björnsson hade i särskild skrivelse /bil. B/ yrkat att företaget skulle utsträckas jämväl över hans i företa-

get ingående marker. Detta yrkande blev nu av synemännen vitsordat.

§ 6.

I övrigt yrkade delägarna att företaget skulle utföras i enlighet med den nu förelagda planen.

§ 7.

Förrättningsmannen genomgick härafter övriga rörande företaget upprättade längder.

§ 8.

Det av synemännen angående företaget avgivna utlåtandet upplästes /bil. C/

§ 9.

Synemännen uppdrogo åt Ola Svensson, Jämshög att utfärda kallelse för val av styrelse för företaget.

§ 10.

Ola Svensson, Jämshög, utsågs av synemännen till aktförvarare och skola de till företaget hörande ritningarna och handlingarna hos honom under besvärstiden vara tillgängliga för envar, som åstundar att taga del av desamma.

§ 11.

Sedan alla frågor rörande företaget nu voro behandlade förklarades förrättningen avslutad.

Jämshög den 5 mars 1934.

Magnus Wixell.

Biträdande godmän:

Carl Jönsson Elov Nilsson.

Bil. A.

Till Konungens Befallningshavande i Blekinge län.

Undertecknade få härmed vördsamt anhålla att behörig person måtte förordnas att handlägga syneförrättning enligt 7 kap. vattenlagen för torrläggning av vattenskadad mark, tillhörande Jämshögs by, i Jämshögs socken av Blekinge län.

Följande fastigheter och personer förmenas komma att röna inverkan av företaget, nämligen:

Jämshög Nr 3 ägare Ola Svensson,

Jämshög n:r 4 ägare Knut Karlsson
" " " doktor Holsts sgerbhus
" " " Sven Björnsson och
" " " Sigfrid Svensson.

Jämshög den 8 juni 1929.

Ola Svensson Knut Carlsson.

R E S O L U T I O N.

Översändes till statens lantbruksingenjör Magnus Wixell,
som härigenom förordnas att lagligen verkställa ifrågavarende
förrättning.

Karlskrona å landskansliet den 20 juni 1929.

Sven Hagströmer.

Gunnar Nilsson.

Bil. B.

Undertecknad gör härmed det yrkandet, att den rörledning,
som föreslagits att utgöras genom ägorna till hemmanen n:r 3,
8 och 4 Jämshög, i Jämshögs socken av Blekinge län, utsträcker
till den punkt å hemmanet n:r 8 Jämshögs ägor, där ett från sö-

der ledande avloppsdike inmynnar.

Jämshög den 28 febr. 1934.

Sven Björnsson.

Förestående yrkande vitsordas:

Jämshög den 5 mars 1934.

Magnus Wixell.

Carl Jönsson Elov Nilsson.

Bil. C.

U T L Å T A N D E

avgivet av synemännen rörande "utdikningsföretaget Jämshög år 1934,"

i Jämshögs socken av Blekinge län.

F ö r e t a g e t s ä n d a m å l .

Företaget avser torrläggning av vattenskadade marker, till-
härande hemmanen n:r ^{2 6 6 6 4 30} 3, 3, 4, 5, 8 och 8 Jämshög och erford-
ras härför, att ett genom dessa marker ledande avloppsdike uppta-
ges till större djup än detsamma för närvarande innehar.

N e d e r b ö r d s o m r å d e .

Det ifrågavarande området ingår i Skräboåns nederbördsområde,
som i kungl. kungörelsen den 13 april 1922 /n:r 191/ finnes inta-
got under n:r 87.

F ö r b e r e d a n d e u n d e r s ö k n i n g a r , a r e a l
o c h d y l .

De till torrläggning ifrågasatta markerna hava blivit å mar-
ken inmätta och avvägda, och finnes plankarta med insatta höjdsiff-
ror över desamma bifogad detta utlåtande. Arealen av markerna, uppgår
till 15,05 hektar, och utgöres hela denna areal av åker. I den det-
ta utlåtande bifogade beskrivningen- samt arealuträknings- och vär-

deringslängden finnas områdena närmare beskrivna.

Över det till uppgrävning föreslagna avloppsdiket har efter verkställda avvägningar och jordundersökningar profil blivit uppgjord, av vilken fallförhållanden och dyl. framgår.

Hydrografiska utredningar, m. m.

Nederbördsområdet för det ifrågavarande avloppsdiket utgör omkring 40 hektar vid avvägningspunkt 11+82, omkring 60 hektar vid avvägningspunkt 7+10 och omkring 100 hektar för nedersta sträckan av avloppsdiket. Exceptionella flodvattenavrinningen utgör å denna trakt omkring 1.- sek.lit. per hektar. Avloppet föreslås som täckt ledning med en bottenlutning av 2,2:1000, utom å de nederst belägna 100 meterna, där detsamma på särskild begäran föreslagits att utföras såsom öppet dike. Bottenlutningen är här 1:1000 och diket har föreslagits att erhålla en bottenbredd av 0,5 meter och en sidolutning av 1:1,5.-

Enligt vanliga beräkningsgrunder har rördimensionen för sträckan 1 - 7+10 föreslagits till 45 cm. /18"/, för sträckan 7+10 - 9+80 till 37,5 cm. /15"/ och för sträckan 9+80 - 11+82 till 30 cm. /12"/. Nedanför rörmynningen iakttages, att botten i öppna delen förläggas 12 cm. lägre än i täckta diket.

Vid avvägningspunkterna 3,6, 7+10, 9+80 och 11+30 föreslås brunnar samt vid täckdikets in- och utlopp kringmurning enligt å den bifogade planen gjorda detaljritningar.

K o s t n a d e r.

I den för företaget upprättade, utlåtandet bifogade kostnadsberäkningen äro alla de nu föreslagna arbetena närmare specificerade. Enligt denna beräkning uppgå kostnaderna för dessa arbeten till ett belopp av 8760.- kronor.

B å t n a d g e n o m f ö r e t a g e t.

Jämligt bestämmelserna i 7 kap. 22 § och 10 kap. 60 § vattenlagen hava synemännen verkställt uppskattning av den genom företaget uppkommande båtnaden och återfinnas såväl de särskilda ~~ägoförhållanden~~ ^{ägarförhållanden} som de på de särskilda fastigheterna belöpande andelarnas värden före och efter den föreslagna ~~avvikningen~~ ^{värdeökningen}, ävensom båtnadsvärdena i den förut angivna beskrivningen samt arealuträknings- och värderingslängden. Enligt denna längd utgör markens värde före torrläggning 12675, 75 kronor och efter torrläggningen 22575.- kronor, vadan värdeökningen genom företaget skulle komma att uppgå till 9899,25 kronor.

Beträffande tillvägagångssättet vid uppskattningen av den

genom företaget uppkommande båtnaden torde böra anföras, att härvid hänsyn tagits till såväl jordens naturliga beskaffenhet som lutningsförhållanden, belägenhet med avseende på avdikningsmöjlighet och andra förhållanden, som härvid kunnat inverka. De i beskrivningen för de särskilda ågofigurerna angivna höjdlägesgraderna hava bestämts med ledning av särskilt upprättad gradtabell.

Delaktighet i kostnaderna för företaget.

Kostnaderna för företaget skola jämlikt bestämmelserna i 7 kap. 23 § vattenlagen fördelas å delägarna i mån av värdet å vars och ens båtnad, sådan denna återfinnes i den förut angivna värderingslängden. En särskild kostnadsfördelningslängd har därjämte blivit uppgjord enligt här anförda grunder.

Beträffande delaktigheten i kostnaderna hänvisas därjämte till bestämmelserna i 7 kap. 27 § vattenlagen.

Särskilda bestämmelser.

Synemännen få i öfrigt rörande företaget bestämma:

att detsamma skall utföras i enlighet med det nu upprättade förslaget;

11,
att avloppet skall för all framtid underhållas och skall för underhållskostnadernas fördelning gälla samma grunder, som blivit bestämda för avloppets upptagande;

att företaget skall vara påbörjat inom ett år efter det denna förrättning vunnit laga kraft och vara bragt ill fullbordan innan den 31 dec. 1936;

att företaget skall benämnas "utdikningsföretaget Jämshög år 1934."

F ö r r ä t t n i n g s k o s t n a d e r n a .

Kostnaderna för denna förrättning skola jämlikt bestämmelserna i 10. kap. 80 § vattenlagen fördelas mellan delägarna i företaget i enlighet med den för var och en beräknade delaktigheten i kostnaderna för detsamma.

B e s v ä r s h ä n v i s n i n g .

Synemännen få meddela, att besvär emot denna förrättning må ingivas till Söderbygdens vattendomstol, adress Stockholm, inom sextio dagar efter nedanstående dag. I besvären, som skola ingävas i tre exemplar, skola fullständigt upptagas klagandens alla påståenden och skälen därtill och skola till besvären fogas de handlingar klaganden vill åberopa till stöd för ändringssökandet. I övrigt hänvisas till 11 kap. 85 § vattenlagen beträffande be-

-svärs ingivande.

Jämshög den 5 mars 1934.

Magnus Wixell.

Biträdande godemän:

Carl Jönsson

Elov Nilsson.

Att, såvitt framgår av härstädes fört re-
derbörligt diarium, besvär icke inom laga tid
anförts öfver förestående synföraktning; det
värdes härmed till bevis meddelat. Stockholm
i Söderbygdens rättshörsdoms hals kansli den 28 feb. 1935

Ex officio

Sven Vörcklund

Beskrivning samt arealuträknings- och värderings-
längd över vattenskadad mark tillhörande "utdelningsfästighet
Jämsböj år 1934" i Jämsböjs socken
av Blekinge län;

upprättade vid syneförrättning enligt vattenlagen år 1934.

Fastigheternas				Ägarens nummer å plankartan	Ägarnas namn, samt ägoslag m. m.
littera å plankartan	mantal	nummer	n a m n		
	3/8	32	Järnstög		Ola Svensson. söh.
				1	äker, lermuggla på mjöla. <u>Sma</u>
	1/8	36	Järnstög		Ola Svensson. söh.
				2	äker, lermuggla på mjöla
				3	" " "
				4	" " "
				5	" " "
				6	" " "
				7	" " "
				8	" " "
				9	" " "
				10	" " "
				11	" " "
				12	" " "
					Summa
	1/8	34	Järnstög		Fröken Hanna Holst.
				13	äker, lermuggla på mjöla. <u>Sma</u>
	27/640	830	Järnstög		<u>Thunt Carlsson</u>
				14	äker, lermuggla på mjöla
				15	" " "
				16	" " "
				17	" " "
				18	" " "
					Summa
	39/160	46	Järnstög		<u>Thunt Carlsson</u> . söh.
				19	äker, lermuggla på mjöla
				20	" " "
					Överför

A - r - e - a - l								Jordvärde per hektar vid fullständig torr- läggning	Före torrläggningen				Efter torrläggningen				Jordförbättring genom torrläggningen	
Åker, tomt o. dyl.		Äng- och odlings- mark		Annat mark och landvinning		Impediment			Höjdlägesgrad	Jordvärde per hektar	Jordvärde per ägofigur	Höjdlägesgrad	Jordvärde per hektar	Jordvärde per ägofigur				
har	ar	har	ar	har	ar	har	ar	kr.		kr.	kr.	öre		kr.	kr.	öre	kr.	öre
	10							1500	0.95	1425	142 50	1.-	1500	150	-		7 50	
	07							1500	0.45	675	47 25	1.-	1500	105	-		57 75	
	47							1500	0.55	825	387 75	1.-	1500	705	-		317 25	
	30							1500	0.55	825	247 50	1.-	1500	450	-		202 50	
	53							1500	0.55	825	437 25	1.-	1500	795	-		357 75	
	38							1500	0.70	1050	399	- 1.-	1500	570	-		171	-
	48							1500	0.70	1050	504	- 1.-	1500	720	-		216	-
	12							1500	0.80	1200	144	- 1.-	1500	180	-		36	-
	33							1500	0.80	1200	396	- 1.-	1500	495	-		99	-
	27							1500	0.80	1200	324	- 1.-	1500	405	-		81	-
	24							1500	0.90	1350	324	- 1.-	1500	360	-		36	-
	35							1500	0.90	1350	472 50	1.-	1500	525	-		52 50	
	3 54										3683 25			5310	-		1626 75	
	05							1500	1.-	-		1.-	1500					
	24							1500	0.80	1200	288	- 1.-	1500	360	-		72	-
	08							1500	0.95	1425	114	- 1.-	1500	120	-		0	-
	51							1500	0.60	900	459	- 1.-	1500	765	-		306	-
	46							1500	0.35	525	241 50	1.-	1500	690	-		448 50	
	15							1500	0.75	1125	168 75	1.-	1500	225	-		56 25	
	1 44										1271 25			2160	-		888 75	
	05							1500	0.35	525	26 25	1.-	1500	75	-		48 75	
	40							1500	0.55	825	330	- 1.-	1500	600	-		270	-
	45										356 25			675	-		318 75	

Fastigheternas				Ägöfurens nummer å plankartan	Ägarans namn, samt ägoslag m. m.
littera å plankartan	mantal	nummer	n a m n		
					Summa
				21	äker, lervalla på mjåla
				22	" " "
				23	" " "
				24	" " "
				25	" " "
				26	" " "
				27	" " "
				28	" " "
				29	" " "
				30	" " "
				31	" " "
					Summa
	7/32	56	Jämshög		Sven Björnsen, råd.
				32	äker, lervalla på mjåla
				33	" " "
				34	" " "
				35	" " "
				36	" " "
				37	" " "
				38	" " "
					Summa
	5/16	84	Jämshög		Sven Björnsen, råd.
				39	äker, lervalla på mjåla
				40	" " "
				41	" " "
					Summa

A - r - e - a - l								Jordvärde per hektar vid fullständig torr- läggning	Före torrläggningen				Efter torrläggningen				Jordförbättring genom torrläggningen	
Åker, tomt o. dyl.		Äng- och odlings- mark		Annat mark och landvinning		Impediment			Höjdlägesgrad	Jordvärde per hektar		Jordvärde per ägofigur	Höjdlägesgrad	Jordvärde per hektar		Jordvärde per ägofigur		
										kr.	kr.			öre	kr.		kr.	öre
har	ar	har	ar	har	ar	har	ar	kr.		kr.	kr.	öre		kr.	kr.	öre	kr.	öre
45											356 20			675 -			318 75	
78								1500	0.70	1050	819 -	1.-	1500	1170 -			351 -	
15								1500	0.80	1275	191 25	1.-	1500	225 -			33 75	
35								1500	0.75	1125	393 75	1.-	1500	525 -			131 25	
29								1500	0.65	975	282 75	1.-	1500	435 -			152 25	
64								1500	0.60	900	576 -	1.-	1500	960 -			384 -	
33								1500	0.40	600	198 -	1.-	1500	495 -			297 -	
07								1500	0.60	900	63 -	1.-	1500	105 -			42 -	
101								1500	0.50	750	757 50	1.-	1500	1515 -			757 50	
24								1500	0.75	1125	370 -	1.-	1500	360 -			90 -	
54								1500	0.60	900	486 -	1.-	1500	810 -			324 -	
35								1500	0.70	1050	367 50	1.-	1500	525 -			157 50	
520											4761 -			7800 -			3039 -	
12								1500	0.45	675	81 -	1.-	1500	180 -			99 -	
66								1500	0.30	450	297 -	1.-	1500	990 -			693 -	
22								1500	0.40	600	132 -	1.-	1500	330 -			198 -	
162								1500	0.30	450	729 -	1.-	1500	2430 -			1701 -	
53								1500	0.35	525	278 25	1.-	1500	795 -			516 75	
41								1500	0.75	1125	461 25	1.-	1500	615 -			153 75	
08								1500	0.40	600	48 -	1.-	1500	120 -			72 -	
364											2026 50			5460 -			3433 50	
33								1500	0.30	450	148 50	1.-	1500	495 -			346 50	
47								1500	0.35	525	246 75	1.-	1500	705 -			458 25	
23								1500	0.80	1200	396 -	1.-	1500	495 -			99 -	
113											791 25			1695 -			909 75	

Sammandrag av förestående areal-

Fastigheternas				Ägarens namn
littera å plankartan	mantal	nummer	namn	
	3/8	32	Järnstög	Ala Svensson
	1/8	36	"	"
	1/8	34	"	fröken Hanna Holst
	27/640	830	"	Thint Carlsson
	39/160	46	"	"
	7/32	56	"	Sven Björnsson
	5/16	84	"	"
				Summa

Kostnadsberäkning över "utdikningsföretaget Jämshög år 1934," 1

Jämshögs socken av Blekinge län,

upprättad vid syneförrättning enligt vattenlagen år 1934.

Dagsverkspris: 5.- kronor.

Läge	Längd i meter	Arbete, jordmån, materialier m. m.	Antal	å kronor	Kostnad		Summa	
					kr.	öre	kr.	öre
0 - 1	100	Grävning och schaktning av lera och sand m. ³	250	1,50	375	-		
1-11+82	1082	Grävning för nedläggning av rör, m.	1082	0,25	270	50		
1-7+10	610	Cementrör med 45 cm s 18"/ diam. "	610	6.-	3660	-		
7+10-9+80	270	" " 37,5 " /15"/ " "	270	4,75	1282	50		
9+80-11+82	202	" " 30 " /12"/ " "	202	3,60	727	20		
		Kringmurning vid in- och utloppet st.	2	25.-	50	-		
		Brunnar vid 3,6,7+10,9+80 och 11+30 st.	5	60.-	300	-		
		Frakt för rören och hemkörning av dessa 150 ton			750	-		
		Rörens läggning och dikets igenfyllning med uppschaktad massa m.	1082	0,50	541	-	7956	20
		Ersättning för jord till dikets breddning å sträckan 0 - 1 samt för jordupplag					8	-
		För oförutsedda arbeten samt för ledning och tillsyn under arbetets utförande tilläggas omkring 10 %.					795	80
		Summa					8760	-
		Jämshög den 5 mars 1934.						
		Magnus Wixell.						
		Biträdande godemän:						
		Carl Jönsson Elov Nilsson.						

[illegible]

[illegible]

Arbets

A

K

1*0158

Fuskrist.

DIARIE Nr 5414

K LANTBRUKSSTYRELSEN

24 MRS. 1936

Betänkande rörande "utdikningsföreta-
get Järnshög år 1934," i Järnshögs soc-

keri av Blekinge län; upprättat för sökande av statsunderstöd år 1935 av:

Magnus Wixell.

Statens lantbruksingenjör.

Innehåller 8 skrivna sidor.

Genom Kungl. Maj:ts nådiga brev den 25 oktober
1935 fastställd till efterrättelse vid arbetets utförande.

Stockholm den 19 november 1935.

På Kungl. Lantbruksstyrelsens vägnar

Albert Smith.

Översiktskarta.



Skala: 1:100000.

B E T Ä N K A N D E

avgivet för sökande av statsunderstöd till "utdikningsföretaget Jämshög år 1934," i Jämshögs socken av Blekinge län.

Företagets

Företaget är beläget omedelbart söder

läge.

om Jämshögs stationssamhälle.

De av företaget berörda markerna är å

den betänkandet bifogade översiktskartan till sin ungefärliga utsträckning angivna medelst gul färg.

Föregående

Genom syneförrättning enligt vattenlagen,

rättslig

handlagd av undertecknad och avslutad den

utredning.

5 mars 1934 hava alla rättsliga frågor rör-

rande företaget blivit behandlade. Denna syneförrättning har sedermera, enligt vad av å synehandlingarna tecknat bevis framgår, tagit åt sig laga kraft

Efterföljande utredning grundar sig på vid nämnda syneförrättning gjorda undersökningar och upprättade kartor, ritningar och handlingar samt av synemännen avgivet utlåtande. Dessa ritningar och handlingar bifogas detta betänkande.

Låne- och an-slagssökande.

Genom förening av den 3 april 1934 hava flertalet delägare i företaget överenskommit att till utförande av detsamma söka statsunderstöd i form av såväl statsbidrag utan återbetalningsskyldighet som lån från statens avdikningslånefond. En av de i företaget ingående fastigheterna ingår emellertid med så obetydlig andel, att låneunderstöd till densamma ej bör ifrågakomma. Denna fastighet är $\frac{3}{8}$ mtl. n:r 3² Jämshög med 0,08 % delaktighetstal.

Lånesökandenas delaktighet i företaget uppgår till 99,92 %.

Allmän beskrivning ö- De i företaget ingående markerna utgö-
ver avdikningsområdet. ras av odlad jord.

Jordmån.

Jordmånen utgöres i allmänhet av lermylla på mjåla.

I den till synehandlingarna hörande beskrivningen finnas jordmånsförhållandena för de särskilda ägofigurerna närmare angivna.

Växtlighet.

Växtligheten å området utgöres av våra vanliga kulturväxter.

Hydrografiska

För de hydrografiska förhållandena fin-

förhållanden.

nas närmare redogörelser införda i det

i synehandlingarna intagna utlåtandet och hänvisas

beträffande dessa förhållanden till detsamma.

Tid för arbetets

Enligt vid syneförrättningen givna be-

utförande.

stämmelser skall arbetet vara påbörjat

inom ett år efter det syneförrättningen vunnit la-

ga kraft och vara bragt till fullbordan före den

31 dec. 1936.

Areal.

Arealen av de marker, som genom

företaget komma att förbättras, uppgår till 15,05 hektar

Lånesökandenas andel härav utgör 14,95 "

Båtnad.

Av synehandlingarna framgår,

att de i företaget ingående markerna i

sitt före företagets utförande befintliga

till

tillstånd blivit värderade till 12675,75 kr.

och att samma marker efter företagets ut-

förande uppskattats till 22575.- "

Båtnaden genom företaget skulle

således komma att uppgå till 9899,25 "

Härav komma på lånesökandenas an-

del respektive: /värde före/	12533,25 kr.
/ " efter/	22425.- "
och /båtnad/	9891,25 "

Kostnad.

Vid syneförrättning har kostnaden

för företagets utförande blivit beräknad till	8760.-	"
---	--------	---

Övriga kostnader, såsom synekost-

nader, betänkande m.m. utgöra	415,79	"
-------------------------------	--------	---

vadan samtliga med företagets genomförande

förenade utgifter uppgå till	9175,79	"
------------------------------	---------	---

Lånesökandenas andel härav utgör	9168,45	"
----------------------------------	---------	---

Relativ

Vid jämförelse mellan den båtnad,

kostnad.

som beräknats uppkomma genom före-

taget och de med företagets utförande förena-

de kostnaderna befinnes, att relativa kost-

naden utgör 0,93:

Anslags- och

Enligt gällande bestämmelser skulle

lånebelopp.

anslags- och lånebeloppen till före-

taget kunna uppgå till: anslag /avrundat/	4360.-	"
---	--------	---

och lån till återstående del av kostnaden

eller /avrundat/	4810.-	"
------------------	--------	---

Förteckning över

De lånesökandes namn samt uppgift å de

lånesökandena.

fastigheter, för vilka lån sökes, fin-

nas upptagna i särskild, bifogad förteckning.

Tillstyrkan.

På grund av vad sålunda framhållits får

jag tillstyrka att största möjliga statsunderstöd

i form av såväl statsbidrag från statens avdiknings-

lånefond måtte till företaget beviljas.

Bilagor.

Till detta betänkande äro fogade:

1:o/ ovan angivna förteckning över lånesökandena;

2:o/ kostnadsberäkning;

3:o/ förening rörande sökande av statsunderstöd;

4:o/ översiktskarta;

5:o/ avskrifter av synehandlingarna rörande före-
taget och

6:o/ plankarta och andra ritningar rörande detsam-

ma / 1 bl. /

Vedeby, Torskors i febr. 1935.

Magnus Wixell.

FASTIGHETSFÖRTECKNING.

1/8	mtl.	n:r 3 ⁶	Jämsnög	Ola Svensson
39/160	"	" 4 ⁶	"	Knut Carlsson
7/32	"	" 5 ⁶	"	Sven Björnsson
5/16	"	" 8 ⁴	"	"
27/640	"	" 8 ³⁰	"	Knut Carlsson.

Vedeby, Torskors i febr. 1935.

Magnus Wixell.

K O S T N A D S B E R Ä K N I N G.

Vattenavledningskostnad /enl. synehandl./ 8760.- kr.

Synekostnader kr. 322,25

Betänkandet m.m. " 93,54 415,79 "

Summa kronor 9175,79

Vedeby, Torbkors 1 febr. 1935.

Magnus Wixell.

Vid arbetsglansens fastställande har kost-
naden för företaget beräknats till 9175 kronor
79 öre, varav ä lämnarens andel 9168 kronor
45 öre, sedan från delaktighet i lämnarens utslu-
kts fastigheten $\frac{3}{8}$ mantal Järnstög 32.

Stockholm den 19 november 1935
På Huvud. Landbruksstyrelsens vägnar
Albert Smith.

Undertecknade, delägare i "utdikningsföretaget Jämshög år 1934,"
i Jämshögs socken av Blekinge län, till vilket företag förslag blivit
upprättat av statens lantbruksingenjör Magnus Wixell vid under år 1934
enligt vattenlagen handlagd syneförvärtning, hava beslutat att ingå
till Kungl. Maj:t med underdånig ansökning om dels statsbidrag från
statens avdikningsanslag och dels lån från statens avdikningslånefond
till ifrågavarande företags utförande, och uppdraga vi åt den för fö-
retaget valda styrelsen att vidtaga alla de åtgärder och underskriva
alla de handlingar, som för erhållande och utbekommande av statsbidrag
och avdikningslån kunna vara erforderliga, ävensom att utkvittera och
på respektive delägare enligt fastställda grunder fördela utfallande
anslags- och lånebelopp.

Jämshög den 3 april 1934.

Knut Carlsson

Ola Svensson.

Sven Björnsson.

Egenhändiga underskrifterna bevittna:

Hilding Sjölin

Signe Berndtsson.

Föreståndare ansökningen tillstat med originalen beviljade.
Magnus Wixell.

329
35

KLANTBOKSSTYRELSEN

25 APR. 1936

Räkenskaper öfver
"utdikningsföretaget järnshög år 1934"
i järnshögs socken av Blekinge län.

Cement enligt räk. Sv Svensson 828 sk. å kr. 2.65

Entreprenör Vof Plombvirst för grävning och
nedläggning av rören

C. H. Henriksson Ålmhult för tillhandas-
hållandet med gjutformer samt verktyg
arbetsledning och arbetare

Arlöning till rörarbetare

Knut Carlsson enligt räkning

Helmer Björnsson enligt räkning

Ola Svensson enligt räkning

Förrättningskostnad

Betänkande

Summa Kronor

1 2194 20 ✓

2 1343 08 ✓

3 1350 - ✓

4 498 - ✓

5 1480 - ✓

6 715 - ✓

7 1215 - ✓

322 25 ✓

93 54 ✓

9211 07

✓

järnshög den 21 april 1936

Knut Carlsson Ola Svensson

Hen Björnsson

Samtliga styrelseledamöter

Bevittnas

Helmer Björnsson Ester Mattsson

Järnshög Farabohl

27 36

"Jernsman."

Kungl. Lantbrukstyreken
Stockholm

Härmed översändes de begärda
räkenskaper och behöriga verifikationen
för "utdikningsföretaget Jämsböj år 1934"
i Jämsböj socken av Blekinge län.

Då delägrne i företaget snärt anlita län
för bestridande av kostnaden för arbetets
utförande äro vi synnerligen tacksamma
att fortast möjligt utgå såväl län som
statsbidrag.

Jämsböj den 2/ april 1936
Ola Svensson

25/10 35

PASTORHETS FÖRTECKNING.

1/8	mtl.	n:r 3 ⁶	Jämshög	Ola Svensson
39/160	"	" 4 ⁶	"	Knut Carlsson
7/32	"	" 5 ⁶	"	Sven Björnsson
5/16	"	" 8 ⁴	"	"
27/640	"	" 8 ³⁰	"	Knut Carlsson.

Vodeby, Torskörs 1 febr. 1935.

Kayman Nicell

1936 den 27 april

Uppgift jämlikt stadgandet i 1 §, 1 stycket, av lag om kronans förmånsrätt för avdikningelån den 14 juni 1929 (nr 164).

Företagets namn: "Utdikningsföretaget Jämshög År 1934" i Jämshögs socken av Blokinge län.

Lån 4.810 kronor från statens avdikningelånefond enligt Kungl. Maj:ts beslut den 25 oktober 1935.


Lånet har beviljats för nedanstående, i utredningen angående dotterns upptagna fastigheter.

Socken, by och hemman	Mantal	Register- nummer	Ägare
<u>Jämshögs socken.</u>			
Jämshög	1/8	6	Ola Svensson
"	39/160	3 6	Knut Carlsson
"	7/32	4 6	Sven Björnsen
"	5/16	5 4	Densamme
"	27/640	8 30	Knut Carlsson

Stockholm den 27 april 1936.

På Kungl. Lantbruksstyrelsens vägnar

Olof Fredholm

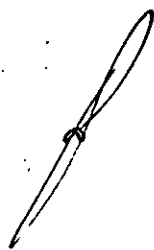

329
35
Göck. 27/4 1936

5415
DIARIE Nr
K. LANTBRUKSSTYRELSEN
24 MRS. 1936

B e v i s över verkställd avsyning av
utdikningsföretag, enligt rekvisition av ve-
derbörande intressenter.

Företagets namn: "utdikningsföretaget Jämshög år 1934," i Jäms-
högs socken av Blekinge län.

Planen fastställd den 25 okt. 1935.

Bidrag från statens avdikningsanslag 4360.- kr.

Lån " " avdikningslånefond 4810.- "

Fastställd arbetstid till den 1 sept. 1938.

Styrelsens ordförande: lantbrukaren Ola Svensson, Jämshög.

Efter verkställda besiktningar å de vid företaget använda
cementrören företogs slutavsyning av företaget den 21 juni 1935
av förste assistenten Åke Norling. Detsamma befanns härvid va-
ra utfört i överensstämmelse med den fastställda arbetsplanen
och hade tidigare /år 1934/ utrönts, att de använda cementrören
voro av god beskaffenhet och tillverkade av inhemskt material.
Företaget i sin helhet förordas till godkännande.

Vedeby, Torsfors den 31 jan. 1936.

Kaym nien



Stpl. 1.- kr.

arr-godk.

32,9
35

189

K 1-0158

DIARIE Nr 5414
K. LANTBRUKSSTYRELSEN
24 MRS. 1936

KONTRAKT.

Sedan Kungl. Maj:t den 25 oktober 1935 för
"utdikningsföretaget Jämshög år 1934" i Jämshögs socken av
BLEKINGE LÄN

24. 11. 1935

under föreskrift, dels att vid sådana betongarbeten, som kunna ifrågakomma vid företaget, material av inhemsk tillverkning bör användas, då icke särskilda omständigheter till annat föranleda, dels ock ~~under föreskrift~~, att understödstagare skall vara skyldig underkasta sig den granskning från Riksdagens revisorers sida rörande statsunderstödet användning, som Kungl. Maj:t kan komma att föreskriva, beviljat dels ett lån av fyratusenåttahundratio (4.810) kronor att utgå från *statens avdikningslånefond* och dels ett statsbidrag utan återbetalningsskyldighet av fyratusentrehundrasextio (4.360) kronor att utgå från *statens avdikningsanslag*, ävensom fastställt en av *statens lantbruksingenjör M. Wixell* vid syneförrättning år 1934 upprättad arbetsplan med därtill hörande kostnadsförslag, ~~hava undertecknade, som av vederbörande intressenter utsetts till styrelse --- förtröende-~~
~~man --- för företaget,~~ företagets samtliga intressenter med Kungl. Lantbruksstyrelsen, å Kungl. Maj:ts och Kronans vägnar, avslutat följande kontrakt, varigenom vi jag ~~för egen del samt å vederbörande intressenters i företaget vägnar åta~~ oss och förbinda mig

- 1:o) att utföra företaget i noggrann överensstämmelse med den av Kungl. Maj:t fastställda arbetsplanen med de eventuella ändringar däri, varom vederbörande myndighet må efter framställning besluta,
- att fullborda arbetet till den 1 september 1935,
- att vid företagets utförande iakttaga de föreskrifter, som av Kungl. Maj:t eller Lantbruksstyrelsen må hava meddelats,
- att bestrida vad utöver beviljade statsmedel kan erfordras för företagets fullbordande.

att gälta vederbörande förrättningsman tillkommande gottgörelse enligt taxa även i fråga om av Lantbruksstyrelsen beordrad avsyning av företaget,

att, när sådant av Lantbruksstyrelsen påfordras, förete behörigen verifierade räkenskaper för företaget ävensom att, därest det skulle visa sig, att torrlägningskostnad, varför statsmedel beviljats, beräknats till högre belopp än den verkliga kostnaden, vidkännas motsvarande minskning av lånet och statsbidraget,

att underhålla det utförda arbetet intill dess sådan underhållsskyldighet kan varda andra i laga ordning ålagd eller vederbörande från underhållsskyldigheten befriats, samt

att vid arbetets utförande ävensom i fråga om underhållsskyldighetens fullgörande underkasta ^{oss} ~~me~~ Lantbruksstyrelsens inseende och kontroll;

2:o) att för tjänsteman, som av Lantbruksstyrelsen eller Väg- och Vattenbyggnadsstyrelsen förordnas att verkställa besiktning eller avsyning av arbetet eller inspektion av underhållsarbetet, tillhandahålla den för företaget fastställda arbetsplanen med därtill hörande handlingar och ritningar;

3:o) att i händelse avvikelse utan därtill i vederbörlig ordning erhållet tillstånd skett från den fastställda arbetsplanen, eller arbetet icke blivit fullbordat inom därför bestämd tid och Lantbruksstyrelsen ej heller meddelat anstånd med dess utförande, eller Kungl. Statskontoret skulle finna den säkerhet, som blivit ställd för till Statskontoret avgiven skuldförbindelse angående lånets återbetalning, icke vidare nöjaktig, och ny säkerhet, som av Statskontoret godkännes, icke varder inom bestämd tid avlämnad, eller den bestämda annuiteten icke varder i behörig tid erlagd, låta det ankomma på Kungl. Maj:t att inställa all vidare utbetalning av statsmedel samt att återfordra vad därav uppburits, beträffande lånet dock endast därest icke beslut om detsammas återbetalning och fördelning blivit meddelat, att inom viss angiven tid på en gång eller efter hand inbetalas till Statskontoret, ävensom att å sålunda lyftade och återburna medel erlagga fem procent årlig ränta från lyftningsdagen till dess återbetalning sker;

4:o) att ifråga om tid för lyftande av statsmedlen i mån av arbetets fortgång låta gälla vad Lantbruksstyrelsen därutinnan bestämmer; och skall, därest icke Kungl. Maj:t med avseende å särskilda förhållanden prövar skäligt annorlunda förordna, någon del av statsmedlen innestå i Statskontoret intill dess arbetet blivit vederbörligen avsynat och av Lantbruksstyrelsen godkänt;

5:o) att vid avslutandet av detta kontrakt för förvaring i Lantbruksstyrelsens arkiv till Styrelsen överlämna bestyrkt avskrift och kopia av de till den fastställda arbetsplanen hörande handlingar och ritningar, ävensom att, innan sista delen av statsmedlen lyftes, till Lantbruksstyrelsen överlämna fullständig beskrivning jämte ritning över sådan avvikelse från den fastställda planen, vartill vederbörligt tillstånd meddelats;

6:o) att bestrida eller gottgöra alla kostnader av vad beskaffenhet de vara må, som i följd av erhållna statsmedel föranledas för Statskontoret;

7:o) att för fullgörande av detta kontrakt ävensom, därest mot kontraktet brytes, för återbäring av lyftade statsmedel jämte därå upplupen ränta, ställa sådan säkerhet, som av Lantbruksstyrelsen godkännes;

8:o) att till Statskontoret avgiva med behörig borgen eller annan säkerhet försedd skuldförbindelse angående lånets återbetalning; samt

9:o) att fullgöra de övriga åtaganden, som enligt gällande författningar i ämnet åligga mottagare av ifrågavarande statsmedel.

Härav äro två lika lydande exemplar upprättade, av vilka vardera kontrahenten tagit ett.

Jämskog den 4 februari 1936.
Knut Carlsson Ola Svensson

Jämskog N:4 Jämskog N:3
Hemmansägare Hemmansägare

En Björnsen
Jämskog N:8
Hemmansägare

Att Knut Carlsson, Ola Svensson & En
Björnsen

i bägges vår närvaro egenhändigt undertecknat förestående kontrakt, intyga:

Olof Blomquist
Adress Jämskogby.

Signe Berndtsson
Adress Jämskog

Med stöd av Kungl. brevet den 25 oktober
1935 antager Kungl. Lantbruksstyrelsen,
å Kungl. Maj:ts och Kronans vägnar, detta
kontrakt.

Stockholm den 27 april 1936

På Kungl. Lantbruksstyrelsens vägnar

Carl Gustaf

Vederbörandes uppmärksamhet fästes å bestämmelserna i 13 kap. 17 § vattenlagen, vari stadgas att, därest det framtida underhållet försummas, Konungens Befallningshavande eller annan myndighet Konungen bestämmer äger själv bota bristen på den försumliges bekostnad.