

Kopia.

Blad 1.

Likheten med originalet betygar:

Magnus Wixell.

Sibbaboða.

Förslag till "Utdikningsföretaget  
Längenabben - Sibbaboða år  
1934" i Torhamns socken av Blekinge

län; upprättat vid synförrättning enligt vattenlagen år  
1934 av:

Magnus Wixell.

Statens lantbruksingenjör.

Genom Kungl. Maj:ts nådiga brev den 26 oktober  
1935 fastställt till efterrättelse vid arbetets utförande.

Stockholm den 19 november 1935.

På Kungl. Lantbruksstyrelsens vägnar  
Albert Smith.

Längenabben.

Kungl. Lantbruksstyrelsens  
Ritningsarkiv.

Längdskala.  
100. 0. 100. 200. 300 m.  
1:4000.

RITN.Nr 001

K 2\*0161

Ar 154 Blekinge 2 rit

K 2\*0161

Ar 154 Blekinge 2 rit

Kopia.

Blad 2.

Förslag till "utdikningsföretaget Långe-  
nabben-Sibbaboda år 1934," i Torkhamns

Likheten med originalet betygar:

Magnus Wixell.

socken av Blekinge län; upprättat vid synförrättning  
enligt vattenlagen år 1934 av:


Magnus Wixell.

Statens lantbruksingenjör.

Genom Kungl. Maj:ts nådiga brev den 25 oktober  
1935 fastställt till efterrättelse vid arbetets utförande.  
Stockholm den 19 november 1935  
På Kungl. Lantbruksstyrelsens vägnar  
Albert Smith.

Kungl. Lantbruksstyrelsens  
Ritningsarkiv.


Kungl. Lantbruksstyrelsens  
Ritningsarkiv.

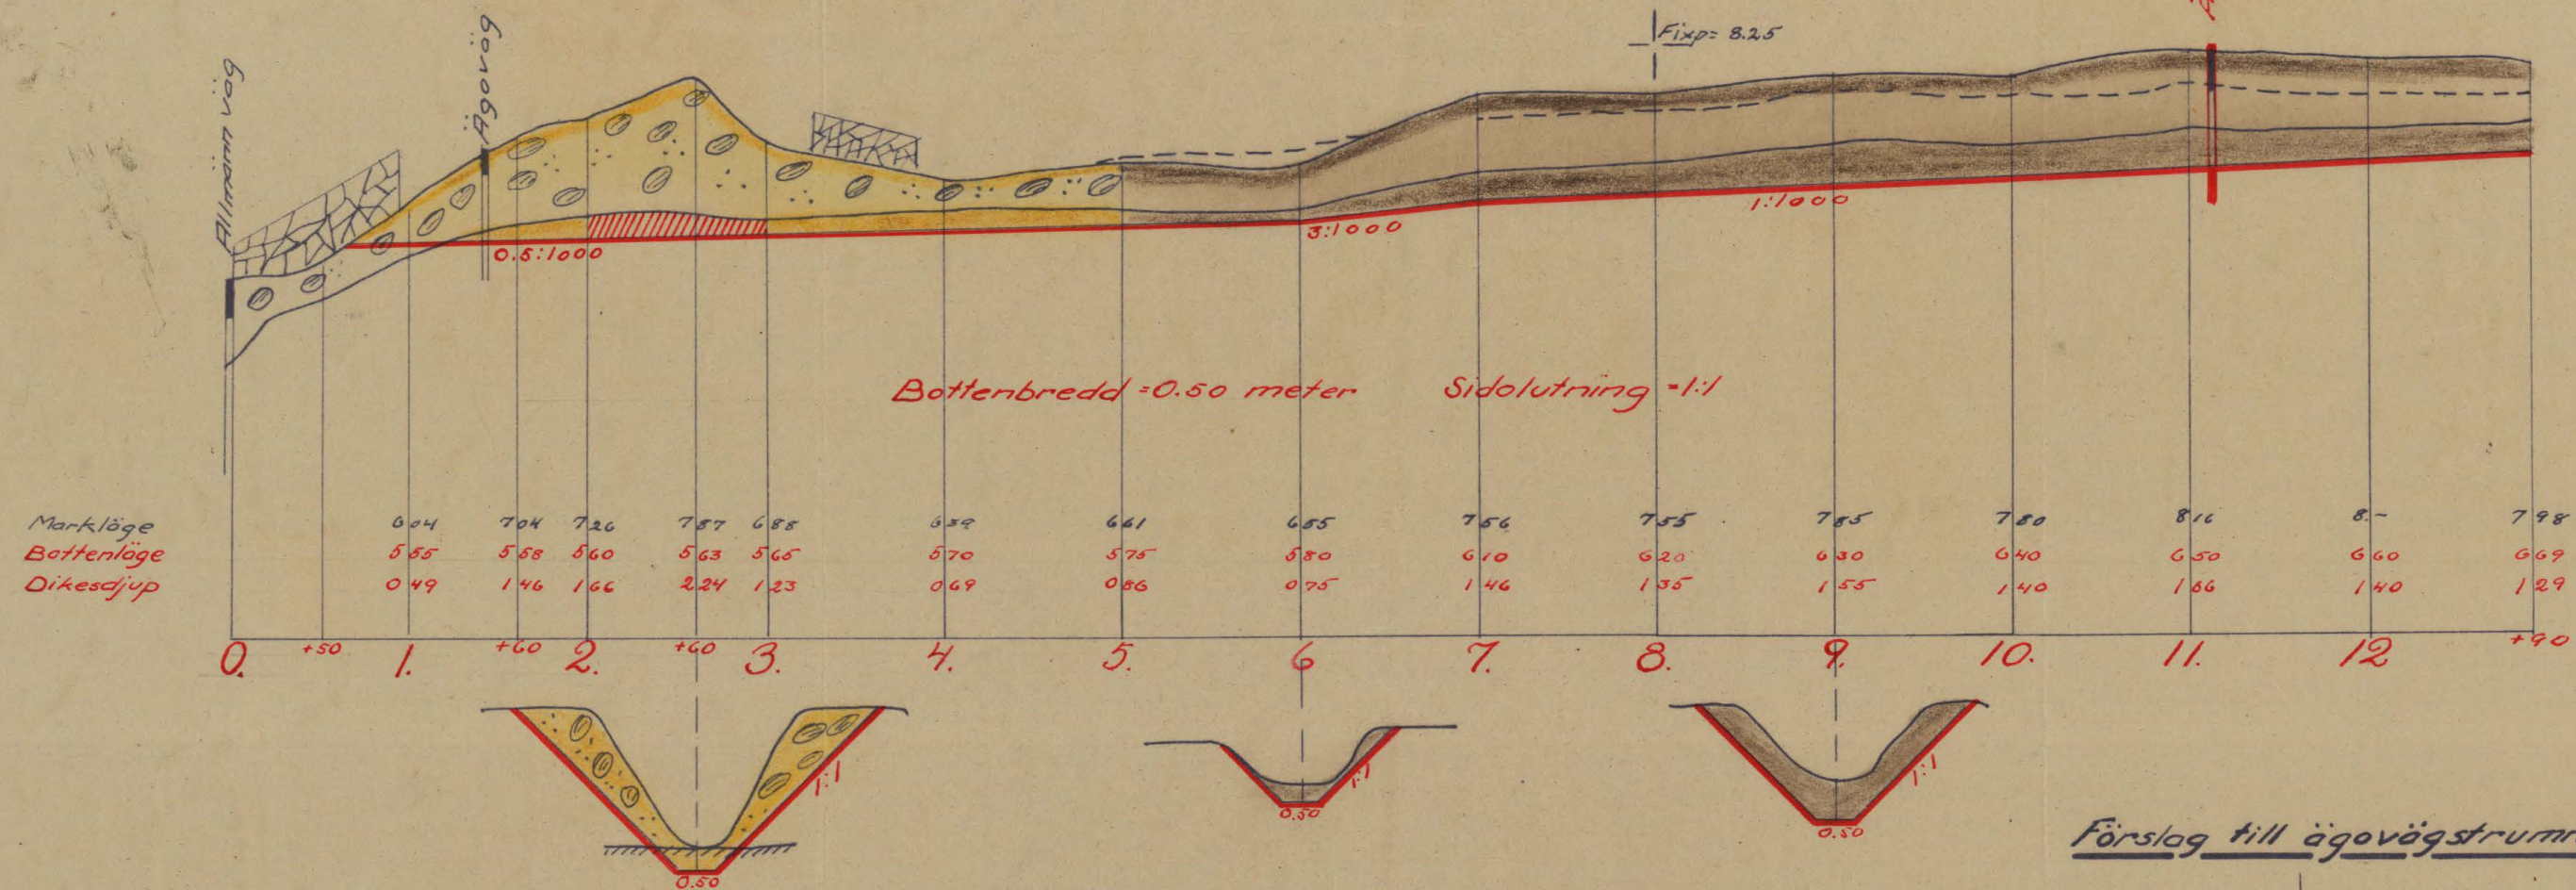

Längdskala  
1:4000

Höjd- och sektionsskala  
1:100

Förslag till ägovägstrumma vid 11+15.

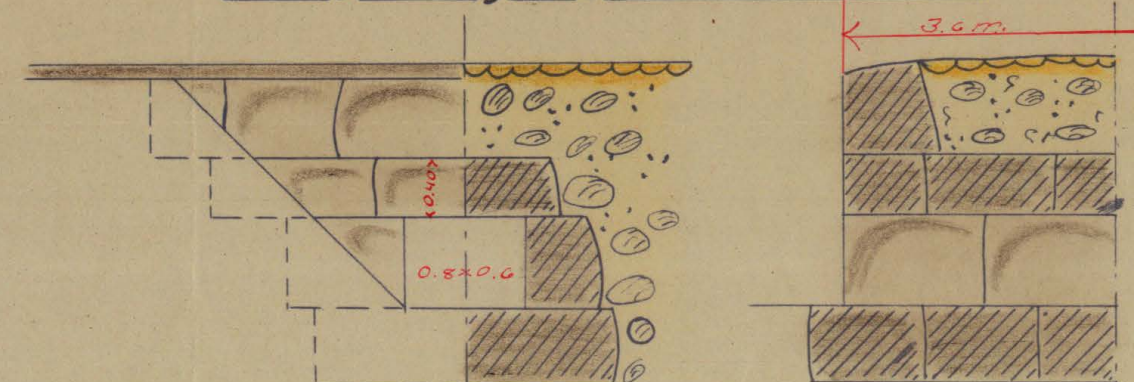

Skala: 1:50. K

2\*0161

Ar 154 Blekinge 2 rit

RIN.Nr 002

2



**Akt nr:**  
**A161**

**\*AU\$A161\***

DIARIE Nr 5416  
K LANTBRUKSSTYRELSEN  
24 MRS. 1936



Handlingar rörande "utdikningsföretaget  
Längenabben - Sibbaboda år 1934,"  
i Torhamns socken av Blekinge län; upp-  
rättade vid synförrättning enligt vattenlagen år 1934 av:

Magnus Wixell.

Statens lantbruksingenjör.



Innehålla 24 skrivna sider.

Avskrift.

Protokoll, fört vid sammanträde

rörande syneförrättning i Längenabben  
år 1934.

År 1934 den 4 april kl. 12 midd. inställde sig undertecknad, statens lantbruksingenjör, hos lantbrukaren Alfred Andersson, Längenabben, för att, på grund av vederbörligt förordnande /bil. A./ handlägga syneförrättning rörande utdikning av vattenskadad mark, tillhörande hemmanen Längenabben och Sibbaboda i Torhamns socken av Blekinge län.

Delägarna i företaget hade i den för stämning stadgade ordning blivit kallade att inställa sig vid sammanträdet och hade med anledning härav tillstädeskommit följande personer, nämligen: förrättningssökanden:

|                  |               |                     |                 |
|------------------|---------------|---------------------|-----------------|
| Alfred Andersson | för 1/18 mtl. | n:r 1 <sup>13</sup> | Längenabben och |
|                  | 1/32 "        | " 1 <sup>5</sup>    | Sibbaboda       |

samt övriga delägare:

|                        |                  |                     |               |
|------------------------|------------------|---------------------|---------------|
| Hilding Olsson         | för 169/504 mtl. | n:r 1 <sup>11</sup> | Längenabben   |
| Edvin Andersson        | " 1/64 "         | " 1 <sup>6</sup>    | Sibbaboda och |
| Nils Magnus Pettersson | " 1/8 "          | " 2                 | "             |

Såsom godemän hade tillstädeskommit Albert Petersson, Torhamn och Henrik Andersson, Svanhalla.

§ 1.

Det för undertecknad utfärdade förordnandet att handlägga ifrågavarande förrättning upplästes.

§ 2.

Jäv emot synemännen kunde ej vare sig av dessa eller av delägarna i företaget utrönas.

§ 3.

Laga hinder emot företaget förefanns, enligt synemännens åsikt ej.

§ 4.

Förrättningsmannen hade i förväg låtit verkställa förundersökningar för företaget och hade meddelning av dessa uppgjort preliminärt förslag för detsamma. Detta förelades nu de närvarande och dryftades av dessa. - Förrättningssökanden yrkade härvid, att det avloppsdike, som syneförrättningen avsåge, skulle uppgrävas till sådana dimensioner, att hans av detta avloppsdike beroende marker erhöles möjlighet att bliva nöjaktigt tobblagda. Ingen av de övriga delägarna framställde någ-

ra yrkanden rörande det ifrågasatta företaget.

§ 5.

Synemännen skulle nu å fältet verkställa nödiga jordvärderingar och andra uppskattningar, vilket tillkännagavs för de närvarande.

§ 6.

För dagen förekommo ej flera frågor att behandla, varför sammanträdet avslutades med tillkännagivande, att syneförrättningen komme att avslutas vid sammanträde å samma plats fredagen den 27 innevarande april kl. 11 f.m., då delägare och godemän hade att tillstädeskomma utan annan kallelse än detta tillkännagivande.

Längenabben den 4 april 1934.

Magnus Wixell.

Biträdande godemän:

Albert Petersson      Henrik Andersson.

År 1934 den 27 april kl. 11 f.m.

På i föregående § bestämd tid och plats sammanträdde ånyo förut angivna synemän för fortsatt behandling av det ifrågavarande utdikningsföretaget och hade därvid jämväl

tillstädeskommit följande personer, nämligen:

Alfred Andersson, Längenabben

Hilding Olsson,

Edvin Andersson, Sibbaboda

Nils Magnus Pettersson,

§ 7.

Det nu fullständigt uppgjorda utdikningsförslaget genomgicks för de närvarande, och angavs härvid såväl den för varje fastighet beräkande båtnaden genom företaget som delaktigheten i kostnaderna för detsamma genomförande.

§ 8.

Det av synemännen angående företaget avgivna utlåtandet upplästes /bil. B./

§ 9.

Synemännen uppdrogo åt Alfred Andersson, Längenabben, att utfärda kallelse för sammanträde angående val av styrelse för företaget.

§ 10.

Till aktförvarare för företaget utsågs Alfred Andersson, Längenabben och skola de till företaget hörande handlingarna

5.

under besvärstiden vara hos honom tillgängliga för envar,  
som åstundar att taga del av desamma.

§ 11.

Sedan alla frågor rörande det ifrågavarande företaget  
nu voro behandlade förklarades syneförrättningen avslutad.

Längenabben den 27 april 1934.

Magnus Wixell.

Biträdande godemän:

Albert Petersson      Henrik Andersson.

---

Bil. A.

Till Konungens Befallningshavande i Blekinge län.

Undertecknad får härmed vördsamt anhålla att behörig  
person måtte förordnas att handlägga syneförrättning enligt  
7 kap. vattenlagen för torrläggning av vattenskadad mark,  
tillhörande hemmanen Längenabben n:r 1 och Sibbaboda n:r  
1 och 2, i Torhamns socken av Blekinge län.

Någon annan än undertecknad torde ej komma att beröras

av företaget.

Nygård, Långhabben per Bredäng den 1 dec. 1930.

Alfred Andersson.

R e s o l u t i o n .

Översändes till statens lantbruksingenjör Magnus Wixell,  
som härigenom förordnas att lagligen verkställa ifrågavarande  
förrättning.

Karlskrona å landskansliet den 19 december 1930.

På länsstyrelsens vägnar:

Gustaf Gyllenkrok

Erik Westerlund.

---

U T L Å T A N D E

avgiivet vid syneförrättning enligt vattenlagen rörande "utdikningsföretaget Längenabben - Sibbaboda år 1954," i Torhamns socken av Blekinge län.

F ö r e t a g e t s   ä n d a m å l .

Det ifrågavarande företaget avser torrläggning av en del till hemmanen Längenabben och Sibbaboda i Torhamns socken hörande, i hög grad vattenskadade marker. För ernående av det avsedda ändamålet erfordras, att ett genom sankmarksområdet ledande avloppsdike avsevärt fördjupas och i övrigt gives efter djupet lämpade dimensioner.

N e d e r b ö r d s o m r å d e .

Sankmarksområdet ingår ej i något av de i kungl. kungörelsen den 13 april 1922 /nr 191/ intagna nederbördsområdena. Avloppet för detsamma utmynnar i Östersjön vid Längenabben.

F ö r b e r e d a n d e   u n d e r s ö k n i n g a r ,   a -  
r c a l   o c h   d y l .

De vattenskadade markerna hava blivit å marken inmätta och avvägda och innefattar den plankarta, som bifogas detta

utlåtande, alla de områden, som med nu under vegetationstiden rådande vattenstånd i avloppet ej kunnat torrläggas till 1,2 meters djup.

I den utlåtandet bifogade beskrivningen samt arealuträknings- och värderingslängden finnas de särskilda ägofigurerna inom det vattenskadade området närmare angivna. Av denna längd framgår, att arealen av de vattenskadade marker, som ingå i detta företag, uppgår till 11,09 hektar, varav 10,14 hektar utgöres av åker och 0,95 hektar av ängs- eller betesmark.

Över det till uppgrävning föreslagna avloppet har efter å marken verkställda avvägningar, sektioneringar och jordundersökningar profil blivit uppgjord, av vilken avloppets fallförhållanden, jordmån efter sträckningen samt nuvarande dimensioner framgå. De dimensioner, till vilka avloppet vid denna syneförrättning blivit bestämda att upptagas, finnas även angivna å denna profilritning.

#### Hydrografiska utredningar och dimensionsberäkningar.

Avloppsdikets nederbördsområde, uppgår till mindre än 100 hektar, och bliver på grund härav flodvattenmängden ringa. Di-

ket har därför dimensionerats uteslutande med hänsyn till sankmarksområdets torrlägningsbehov, d.v.s. diket har givits sådana dimensioner, att de av detsamma beroende markerna erhålla möjlighet att täckdikas till ändamålsenligt djup. Dikets bottenbredd har bestämts till 0,50 meter och sidolutningen har, med hänsyn till jordmånen, som utgöress av dels mulljord på moränbotten eller lerblandad sand och dels ganska fast morän blivit bestämd till 1:1

#### K o s t n a d e r .

I den för företaget upprättade, utlåtandet bifogade kostnadsberäkningen äro alla de arbeten, som vid denna syneförrättning blivit bestämda att utföras, närmare specificerade. Kostnaderna för dessa arbeten hava blivit beräknade till ett sammanlagt belopp av 2700.- kronor.

#### E r s ä t t n i n g a r .

För jordupplåtelse till avloppsdikets utvidgning samt för jordupplag skall utgå ersättning till lägarna av hemmanet Svanhalla n:r <sup>2</sup>1 och <sup>3</sup>1, Mårten Olsson och Frank Andersson med ett belopp av 8.- kronor. I övrigt skola några jordersättningar ej utgå.

### Båtnad genom företaget.

Jämlikt bestämmelserna i 7 kap. 22 § och 10 kap. 60 § vattenlagen hava synemännen verkställt uppskattning av den genom företaget uppkommande båtnaden och återfinnas såväl de särskilda ägofigurernas, som de på de särskilda fastigheterna belöpan- de andelarnas värden före och efter den föreslagna utdikningen, ävensom båtnadsvärdena i den förut angivna beskrivningen samt arealuträknings- och värderingslängden. Enligt denna längd utgör markens värde före torrläggningen 6117,40 kronor och efter torrläggningen 10110.- kronor, vadan värdeökningen genom företaget skulle komma att uppgå till 3992,60 kronor.

Beträffande tillvägagångssättet vid uppskattningen av den genom företaget uppkommande båtnaden torde böra anföras, att härvid hänsyn tagits till såväl jordens naturliga beskaffenhet, som lättningsförhållanden, belägenhet med avseende på avdiknings- möjlighet, höjdläge och andra förhållanden, som härvid kunnat inverka. De i beskrivningen för de särskilda ägofigurerna angivna höjdlägesgraderna hava bestämts med ledning av särskild gradtabell.

### Delaktighet i kostnaderna för företagets utförande.

Kostnaderna för företaget skola jämlikt bestämmelserna 1-7 kap. 23 § vattenlagen fördelas mellan delägarna i mån av värdet å vars och ens båtnad, sådan denna återfinnes i den förut angivna värderingslängden.

En särskild kostnadsfördelningslängd har därjämte blivit uppgjord enligt här anförda grunder.

#### S ä r s k i l d a b e s t ä m m e l s e r .

Beträffande företaget få synemännen i övrigt jämlikt 10 kap. 62 och 67 §§ vattenlagen bestämma;

att företaget skall utföras i överensstämmelse med det upprättade, nu föreliggande förslaget;

att jord, som uppkastas ur dike, skall, där jordägaren ej vill tillgödögra sig densamma, fördelas på ömse sidor om diket och uppläggas minst 1 meter från kanten samt givas samma sidolutning, som blivit bestämd för intilliggande dike.

att diket å sträckan 3+25 - 3+85 skall upptagas invid den här befintliga stemuren, så att denna ej skadas.

att samtliga med företaget förenade arbeten skola utbjudas till utförande antingen å offentlig entreprenadauktion eller genom infordrande av anbud, såvida ej överenskommelse träffas

om utförande på annat sätt;

att rensningar av avloppet skola företagas så ofta detta vi-

sar sig behöfligt och behöfligheten av dylik åtgärd styrkes

genom två ojäviga personers utsago, dock skola rensningar verk-

ställas minst vart tredje år;

att företaget skall för all framtid underhållas i förslagsen-

ligt skick och skola underhållskostnaderna gäldas enligt sam-

ma grunder, som nu blivit bestämda för avloppens utförande;

att företaget skall vara påbörjat inom ett år efter det den-

na förrättning vunnit laga kraft och vara bragt till fullbor-

dan före den 31 dec. 1937;

att alla i detta utlåtandet intagna bestämmelser angående ut-

förande, delaktighet, ersättningar m.m. skola lända till ef-

terrättelse för företaget, samt

att företaget skall benämnas "utdikningsföretaget Längenabben-

Sibbaboda år 1934."

#### F ö r r ä t t n i n g s k o s t n a d e r .

Kostnaderna för denna förrättning skola jämlikt 10 kap.

30, 79 och 80 §§ vattenlagen förskjutas av sökanden och förde-

las mellan delägarna i företaget i enlighet med den för var

och en beräknade delaktigheten i kostnaderna för detsamma.

B e s v ä r s h ä n v i s n i n g.

Slutligen få synemännen meddela, att besvär emot denna förrättning må ingivas till Söderbygdens vattendomstol, adress Stockholm, inom sextio dagar efter nedanstående dag. I besvären, som skola ingivas i tre exemplar, skola fullständigt upptagas klagandens alla påståenden och skälen därtill och skola till besvären fogas de handlingar, klaganden vill åberopa till stöd för ändringssökandet. - I övrigt hänvisas till 11 kap. 85 § vattenlagen beträffande besvärs ingivande.

Långenabben den 27 april 1934.

Magnus Wixell.

Biträdande godemän:

Albert Petersson

Henrik Andersson.

Att, såvitt framgår av härstädes fört vederbörligt diarium, besvär icke inom laga tid anförts över förestående synför-  
rättning; det vorder härmed till bevis med-  
delat! Stockholm i Söderbygdens vattendom-  
stols hämli den 26 juli 1934.

Ex officio:  
Ivan Nordlund

**Beskrivning** samt arealuträknings- och värderings-  
**längd** över vattenskadad mark tillhörande "utdelningsföretaget  
 Långmallen - Lillaboda år 1934" i Tor-  
 hamns socken av Blekinge län;

upprättade vid syneförrättning enligt vattenlagen år 1904.

| Fastigheternas          |         |                 |             | Ägofigurernas nummer<br>å plankartan | Ägarnas namn, samt ägoslag m. m. |
|-------------------------|---------|-----------------|-------------|--------------------------------------|----------------------------------|
| littera å<br>plankartan | mantal  | nummer          | n a m n     |                                      |                                  |
|                         | 169/504 | 1 <sup>11</sup> | Långsmallen |                                      | <u>Hilding Olsson</u>            |
|                         |         |                 |             | 1                                    | äker                             |
|                         |         |                 |             | 2                                    | "                                |
|                         |         |                 |             |                                      | Summa                            |
|                         | 1/18    | 1 <sup>13</sup> | Långsmallen |                                      | <u>Alfred Andersson</u>          |
|                         |         |                 |             | 3                                    | betesmark                        |
|                         |         |                 |             | 4                                    | "                                |
|                         |         |                 |             | 5                                    | äker                             |
|                         |         |                 |             | 6                                    | "                                |
|                         |         |                 |             | 7                                    | "                                |
|                         |         |                 |             | 8                                    | "                                |
|                         |         |                 |             | 9                                    | "                                |
|                         |         |                 |             | 10                                   | "                                |
|                         |         |                 |             | 11                                   | "                                |
|                         |         |                 |             | 12                                   | "                                |
|                         |         |                 |             | 13                                   | "                                |
|                         |         |                 |             | 14                                   | "                                |
|                         |         |                 |             | 15                                   | "                                |
|                         |         |                 |             | 16                                   | "                                |
|                         |         |                 |             |                                      | Summa                            |
|                         | 1/32    | 1 <sup>15</sup> | Liljeboda   |                                      | <u>Alfred Andersson</u>          |
|                         |         |                 |             | 17                                   | äker                             |
|                         |         |                 |             | 18                                   | "                                |
|                         |         |                 |             | 19                                   | "                                |
|                         |         |                 |             | 20                                   | "                                |
|                         |         |                 |             | 21                                   | "                                |
|                         |         |                 |             | 22                                   | "                                |
|                         |         |                 |             |                                      | Överför                          |

| A - r - e - a - l  |     |                           |    |                               |    |            |    | Jordvärde per hektar<br>vid fullständig torr-<br>läggning | Före torrläggningen |            |              |               | Efter torrläggningen |              |      |     | Jordförbättring genom<br>torrläggningen |     |
|--------------------|-----|---------------------------|----|-------------------------------|----|------------|----|-----------------------------------------------------------|---------------------|------------|--------------|---------------|----------------------|--------------|------|-----|-----------------------------------------|-----|
| Åker, tomt o. dyl. |     | Äng- och odlings-<br>mark |    | Annan mark och<br>landvinning |    | Impediment |    |                                                           | Höjdlägesgrad       | Jordvärde  |              | Höjdlägesgrad | Jordvärde            |              |      |     |                                         |     |
|                    |     |                           |    |                               |    |            |    |                                                           |                     | per hektar | per ägofigur |               | per hektar           | per ägofigur |      |     |                                         |     |
| har                | ar  | har                       | ar | har                           | ar | har        | ar | kr.                                                       |                     | kr.        | kr.          | öre           |                      | kr.          | kr.  | öre | kr.                                     | öre |
|                    |     |                           |    |                               |    |            |    |                                                           |                     |            |              |               |                      |              |      |     |                                         |     |
|                    | 34  |                           |    |                               |    |            |    | 1000                                                      | 0.90                | 900        | 306          | -             | 1.-                  | 1000         | 340  | -   | 34                                      | -   |
|                    | 14  |                           |    |                               |    |            |    | 1000                                                      | 0.80                | 800        | 112          | -             | 1.-                  | 1000         | 140  | -   | 28                                      | -   |
|                    | 48  |                           |    |                               |    |            |    |                                                           |                     |            | 418          | -             |                      |              | 2180 | -   | 62                                      | -   |
|                    |     |                           |    |                               |    |            |    |                                                           |                     |            |              |               |                      |              |      |     |                                         |     |
|                    |     |                           |    | 07                            |    |            |    | 200                                                       | 0.-                 | -          | -            | -             | 0.60                 | 120          | 8    | 40  | 8                                       | 40  |
|                    |     |                           |    | 31                            |    |            |    | 200                                                       | 0.-                 | -          | -            | -             | 0.60                 | 120          | 37   | 20  | 37                                      | 20  |
|                    | 38  |                           |    |                               |    |            |    | 600                                                       | 0.50                | 300        | 114          | -             | 1.-                  | 600          | 228  | -   | 114                                     | -   |
|                    | 63  |                           |    |                               |    |            |    | 1000                                                      | 0.60                | 600        | 378          | -             | 1.-                  | 1000         | 630  | -   | 252                                     | -   |
|                    | 36  |                           |    |                               |    |            |    | 1000                                                      | 0.60                | 600        | 216          | -             | 1.-                  | 1000         | 360  | -   | 144                                     | -   |
|                    | 43  |                           |    |                               |    |            |    | 1000                                                      | 0.60                | 600        | 258          | -             | 1.-                  | 1000         | 430  | -   | 172                                     | -   |
|                    | 126 |                           |    |                               |    |            |    | 1000                                                      | 0.60                | 600        | 756          | -             | 1.-                  | 1000         | 1260 | -   | 504                                     | -   |
|                    | 31  |                           |    |                               |    |            |    | 1000                                                      | 0.60                | 600        | 186          | -             | 1.-                  | 1000         | 310  | -   | 124                                     | -   |
|                    | 83  |                           |    |                               |    |            |    | 1000                                                      | 0.70                | 700        | 581          | -             | 1.-                  | 1000         | 830  | -   | 249                                     | -   |
|                    | 50  |                           |    |                               |    |            |    | 1000                                                      | 0.60                | 600        | 300          | -             | 1.-                  | 1000         | 500  | -   | 200                                     | -   |
|                    | 30  |                           |    |                               |    |            |    | 1200                                                      | 0.60                | 720        | 216          | -             | 1.-                  | 1200         | 360  | -   | 144                                     | -   |
|                    | 41  |                           |    |                               |    |            |    | 1200                                                      | 0.60                | 720        | 295          | 20            | 1.-                  | 1200         | 412  | -   | 196                                     | 80  |
|                    | 16  |                           |    |                               |    |            |    | 1200                                                      | 0.70                | 840        | 134          | 40            | 1.-                  | 1200         | 192  | -   | 57                                      | 60  |
|                    | 06  |                           |    |                               |    |            |    | 1200                                                      | 0.70                | 840        | 60           | 40            | 1.-                  | 1200         | 72   | -   | 21                                      | 60  |
|                    | 563 |                           |    | 38                            |    |            |    |                                                           |                     |            | 3485         | -             |                      |              | 5709 | 60  | 2224                                    | 60  |
|                    |     |                           |    |                               |    |            |    |                                                           |                     |            |              |               |                      |              |      |     |                                         |     |
|                    | 32  |                           |    |                               |    |            |    | 1000                                                      | 0.60                | 600        | 192          | -             | 1.-                  | 1000         | 320  | -   | 128                                     | -   |
|                    | 50  |                           |    |                               |    |            |    |                                                           |                     |            |              |               |                      |              |      |     |                                         |     |
|                    | 108 |                           |    |                               |    |            |    |                                                           |                     |            |              |               |                      |              |      |     |                                         |     |
|                    | 18  |                           |    |                               |    |            |    | 1000                                                      | 0.70                | 700        | 126          | -             | 1.-                  | 1000         | 180  | -   | 54                                      | -   |
|                    | 109 |                           |    |                               |    |            |    | 1000                                                      | 0.60                | 600        | 654          | -             | 1.-                  | 1000         | 1090 | -   | 436                                     | -   |
|                    | 49  |                           |    |                               |    |            |    | 1000                                                      | 0.60                | 600        | 294          | -             | 1.-                  | 1000         | 490  | -   | 196                                     | -   |
|                    | 266 |                           |    |                               |    |            |    |                                                           |                     |            | 1266         | -             |                      |              | 2080 | -   | 814                                     | -   |

| F a s t i g h e t e r n a s |        |        |          | Ägofigurernas nummer<br>å plankartan | Ägarnas namn, samt ägoslag m. m. |
|-----------------------------|--------|--------|----------|--------------------------------------|----------------------------------|
| littera å<br>plankartan     | mantal | nummer | n a m n  |                                      |                                  |
|                             |        |        |          |                                      | Överför                          |
|                             |        |        |          | 23                                   | åker                             |
|                             |        |        |          | 24                                   | "                                |
|                             |        |        |          | 25                                   | "                                |
|                             |        |        |          | 26                                   | "                                |
|                             |        |        |          | 27                                   | "                                |
|                             |        |        |          |                                      | Summa                            |
|                             | 1/64   | 16     | Sivaboda |                                      | Edvin Anderson                   |
|                             |        |        |          | 28                                   | inbärmark                        |
|                             |        |        |          | 29                                   | "                                |
|                             |        |        |          | 30                                   | åker                             |
|                             |        |        |          |                                      | Summa                            |
|                             | 1/8    | 21     | Sivaboda |                                      | Nils Magnus Pettersson           |
|                             |        |        |          | 31                                   | åker                             |
|                             |        |        |          | 32                                   | äng                              |
|                             |        |        |          |                                      | Summa                            |

| A - r - e - a - l                 |    |                                     |    |                                         |  |                      |               | Jordvärde per hektar<br>vid fullständig torr-<br>läggning<br>kr. | Före torrläggningen            |                                      |               |                                | Efter torrläggningen                 |        |        |       | Jordförbättring genom<br>torrläggningen<br>kr. öre |  |
|-----------------------------------|----|-------------------------------------|----|-----------------------------------------|--|----------------------|---------------|------------------------------------------------------------------|--------------------------------|--------------------------------------|---------------|--------------------------------|--------------------------------------|--------|--------|-------|----------------------------------------------------|--|
| Åker, tomt o. dyli.<br>har ar     |    | Äng- och odlings-<br>mark<br>har ar |    | Annan mark och<br>landvinning<br>har ar |  | Impediment<br>har ar | Höjdlägesgrad |                                                                  | Jordvärde<br>per hektar<br>kr. | Jordvärde<br>per ägofigur<br>kr. öre | Höjdlägesgrad | Jordvärde<br>per hektar<br>kr. | Jordvärde<br>per ägofigur<br>kr. öre |        |        |       |                                                    |  |
|                                   |    |                                     |    |                                         |  |                      |               |                                                                  |                                |                                      |               |                                |                                      |        |        |       |                                                    |  |
| 2                                 | 66 |                                     |    |                                         |  |                      |               |                                                                  |                                |                                      |               | 1266 -                         |                                      |        | 2080 - | 814 - |                                                    |  |
| 13                                |    |                                     |    |                                         |  |                      |               | 1000                                                             | 0.90                           | 900                                  | 117 -         | 1 -                            | 1000                                 | 130 -  | 13 -   |       |                                                    |  |
| 42                                |    |                                     |    |                                         |  |                      |               | 1000                                                             | 0.60                           | 600                                  | 262 -         | 1 -                            | 1000                                 | 420 -  | 108 -  |       |                                                    |  |
| 27                                |    |                                     |    |                                         |  |                      |               | 1000                                                             | 0.50                           | 500                                  | 135 -         | 1 -                            | 1000                                 | 270 -  | 135 -  |       |                                                    |  |
| 31                                |    |                                     |    |                                         |  |                      |               | 1000                                                             | 0.40                           | 400                                  | 124 -         | 1 -                            | 1000                                 | 310 -  | 180 -  |       |                                                    |  |
| 36                                |    |                                     |    |                                         |  |                      |               | 1000                                                             | 0.40                           | 400                                  | 144 -         | 1 -                            | 1000                                 | 360 -  | 216 -  |       |                                                    |  |
| 4                                 | 15 |                                     |    |                                         |  |                      |               |                                                                  |                                |                                      | 2038 -        |                                |                                      | 3570 - | 1532 - |       |                                                    |  |
|                                   |    |                                     |    | 27                                      |  |                      |               | 200                                                              | 0 -                            | -                                    | -             | 0.60                           | 120                                  | 3240   | 3240   |       |                                                    |  |
|                                   |    |                                     |    | 23                                      |  |                      |               | 200                                                              | 0 -                            | -                                    | -             | 0.60                           | 120                                  | 2760   | 2760   |       |                                                    |  |
| 25                                |    |                                     |    |                                         |  |                      |               | 400                                                              | 0.70                           | 280                                  | 70 -          | 1 -                            | 400                                  | 100 -  | 30 -   |       |                                                    |  |
| 25                                |    |                                     | 50 |                                         |  |                      |               |                                                                  |                                |                                      | 70 -          |                                |                                      | 160 -  | 90 -   |       |                                                    |  |
| 21                                |    |                                     |    |                                         |  |                      |               | 800                                                              | 0.60                           | 480                                  | 100 80        | 1 -                            | 800                                  | 168 -  | 67 20  |       |                                                    |  |
|                                   |    |                                     |    | 07                                      |  |                      |               | 400                                                              | 0.80                           | 80                                   | 560           | 0.80                           | 320                                  | 2240   | 16 80  |       |                                                    |  |
| 21                                |    |                                     |    | 07                                      |  |                      |               |                                                                  |                                |                                      | 10640         |                                |                                      | 19040  | 84 -   |       |                                                    |  |
| Långsälben den 27 april 1934      |    |                                     |    |                                         |  |                      |               |                                                                  |                                |                                      |               |                                |                                      |        |        |       |                                                    |  |
| Olagnus Wixell.                   |    |                                     |    |                                         |  |                      |               |                                                                  |                                |                                      |               |                                |                                      |        |        |       |                                                    |  |
| Biträdande godkända:              |    |                                     |    |                                         |  |                      |               |                                                                  |                                |                                      |               |                                |                                      |        |        |       |                                                    |  |
| Albert Petersson Henrik Andersson |    |                                     |    |                                         |  |                      |               |                                                                  |                                |                                      |               |                                |                                      |        |        |       |                                                    |  |

## Sammandrag av förestående areal-

[illegible]

**uträknings- och värderingslängd.**

|                                                        | A - r - e - a - l  |    |                      |    |                            |    |              |    | Jordvärde           |         |                      |     | Jordförbättring |      | Motsvarande procenttal |
|--------------------------------------------------------|--------------------|----|----------------------|----|----------------------------|----|--------------|----|---------------------|---------|----------------------|-----|-----------------|------|------------------------|
|                                                        | Åker, tomt o. dyl. |    | Äng- och odlingsmark |    | Annän mark och landvinning |    | Impedimenter |    | före torrläggningen |         | efter torrläggningen |     |                 |      |                        |
|                                                        | har                | ar | har                  | ar | har                        | ar | har          | ar | kr.                 | öre     | kr.                  | öre | kr.             | öre  |                        |
|                                                        |                    | 48 |                      |    |                            |    |              |    | 418 -               | 480 -   |                      |     | 62 -            | 1.55 |                        |
| rot                                                    | 563                |    | 38                   |    |                            |    |              |    | 3485 -              | 570960  | 222460               |     | 55.72           |      |                        |
| rots.                                                  | 415                |    |                      |    |                            |    |              |    | 2038 -              | 3570 -  | 1532 -               |     | 38.37           |      |                        |
|                                                        | 25                 |    | 50                   |    |                            |    |              |    | 70 -                | 160 -   | 90 -                 |     | 2.25            |      |                        |
|                                                        | 21                 |    | 07                   |    |                            |    |              |    | 10640               | 19040   | 84 -                 |     | 2.11            |      |                        |
|                                                        | 1072               |    | 95                   |    |                            |    |              |    | 611740              | 10110 - | 399260               |     | 100.-           |      |                        |
| Längsmåttet den 27 april 1934                          |                    |    |                      |    |                            |    |              |    |                     |         |                      |     |                 |      |                        |
| Ulagas Wisell.                                         |                    |    |                      |    |                            |    |              |    |                     |         |                      |     |                 |      |                        |
| Behörande godkänna                                     |                    |    |                      |    |                            |    |              |    |                     |         |                      |     |                 |      |                        |
| Albert Petersson                      Henrik Andersson |                    |    |                      |    |                            |    |              |    |                     |         |                      |     |                 |      |                        |

**Kostnadsberäkning** över "utdikningsföretaget Längenabben år 1934,"

i Torhamns socken av Blekinge län,

upprättad vid syneförrättning enligt vattenlagen år 1934.

Dagsverkspris: 5.- kronor.

| Läge     | Längd<br>i meter | Arbete, jordmån, materialier m. m.   | Antal | å kronor | Kostnad |     | Summa |     |
|----------|------------------|---|-------|----------|---------|-----|-------|-----|
|          |                  |   |       |          | kr.     | öre | kr.   | öre |
| 11-1+60  |                  | Rensning av gamla diket m.   | 60    | 0,25     | 15      | -   |       |     |
| 1+60 - 6 | 440              | Sprängning och schaktning av skörigt berg m. <sup>3</sup>                                                                                           | 400   | 10.-     | 400     | -   |       |     |
|          |                  | Grävning och schaktning av sten och grus m. <sup>3</sup>                                                                                            | 380   | 2.-      | 760     | -   |       |     |
|          |                  | Grävning och schaktning av dy " "   | 100   | 0,60     | 60      | -   |       |     |
| 6-12+90  | 690              | " " " " sten och grus m. <sup>3</sup>   | 430   | 2.-      | 860     | -   |       |     |
|          |                  | Grävning och schaktning av mulljord "   | 300   | 0,60     | 180     | -   | 1040  | -   |
| 11+15    |                  | Ägovägstrumma enligt ritning och specialförslag   |       |          |         |     | 200   | -   |
|          |                  | För jordupplåtelse samt ersättning för jordupplag till hemmanet Svanhalla nr 1 <sup>2</sup> och 1 <sup>3</sup>                                      |       |          |         |     | 8     | -   |
|          |                  | För oförutsedda arbeten, slitning av redskap samt ledning och tillsyn under arbetets utförande, tilläggas omkring 10 % av förestående arbetskostnad |       |          |         |     | 217   | -   |
|          |                  | <u>S u m m a -</u>   |       |          |         |     | 2700  | -   |

| Läge | Längd<br>i meter | Arbete, jordmån, materialier m. m.                 | Antal             | ä kronor | Kostnad |     | Summa |     |
|------|------------------|----------------------------------------------------|-------------------|----------|---------|-----|-------|-----|
|      |                  |                                                    |                   |          | kr.     | öre | kr.   | öre |
|      |                  | <u>Specialförslag för ägovägstrumman vid 11+15</u> |                   |          |         |     |       |     |
|      |                  | Grävning utöver dikessektionen                     | m <sup>3</sup> 12 | 2.-      | 24      | -   |       |     |
|      |                  | Grundskift                                         | " 4               | 8.-      | 32      | -   |       |     |
|      |                  | Sidomurar                                          | " 2               | 10.-     | 20      | -   |       |     |
|      |                  | Täckhallar                                         | " 2               | 12.-     | 24      | -   |       |     |
|      |                  | Frotmurar                                          | " 8               | 10.-     | 80      | -   |       |     |
|      |                  | Vägbansans iordningställande m.m.                  | "                 |          | 20      | -   |       |     |
|      |                  | Summa kronor                                       |                   |          | 200     | -   |       |     |
|      |                  | Längenabben den 27 april 1934.                     |                   |          |         |     |       |     |
|      |                  | Magnus Wixell.                                     |                   |          |         |     |       |     |



[illegible]

Kostnadsfördelningsslagd över "utdiknings-  
företaget Långenabben-Sibbaboda år 1934," i Torhamns socken av Ble-  
kinge län, upprättad vid syneförrättning enligt vattenlagen år 1934.

| Fastigheternas                                       |                 |             |                        | Delaktighetsdel | Utdikningskostnad |    | Förrättningskostnad |    |
|------------------------------------------------------|-----------------|-------------|------------------------|-----------------|-------------------|----|---------------------|----|
| markal                                               | nummer          | namn        | Ägarnas namn           |                 |                   |    |                     |    |
|                                                      |                 |             |                        | %               | Kr.               | ör | Kr.                 | ör |
| 169/1504                                             | 1"              | Långenabben | Hilding Olsson         | 1.55            | 41                | 85 | 3                   | 84 |
| 1/18                                                 | 1 <sup>13</sup> | "           | Alfred Andersson       | 58.72           | 1504              | 44 | 138                 | 01 |
| 1/32                                                 | 15              | Sibbaboda   | "                      | 94.09           | 38                | 37 | 1035                | 99 |
| 1/64                                                 | 16              | "           | Edvin Andersson        | 2.25            | 60                | 75 | 5                   | 57 |
| 1/8                                                  | 2 <sup>12</sup> | "           | Nils Magnus Pettersson | 2.11            | 56                | 97 | 5                   | 23 |
| Summa                                                |                 |             |                        | 100.-           | 2700              | -  | 247                 | 69 |
| Långenabben den 27 april 1934                        |                 |             |                        |                 |                   |    |                     |    |
| Magnus Wixell                                        |                 |             |                        |                 |                   |    |                     |    |
| Biträdande godsmän:                                  |                 |             |                        |                 |                   |    |                     |    |
| Albert Pettersson Henrik Andersson                   |                 |             |                        |                 |                   |    |                     |    |
| Föreståndare arkivens tillstånd med originalen betyg |                 |             |                        |                 |                   |    |                     |    |
| Magnus Wixell                                        |                 |             |                        |                 |                   |    |                     |    |

25/10 35

Länesökande.

FASTIGHETS FÖRTECKNING.

|           |                     |             |                  |   |
|-----------|---------------------|-------------|------------------|---|
| 1/18 mtl. | n:r 1 <sup>13</sup> | Långenabben | Alfred Andersson | ✓ |
| 1/32 "    | " 1 <sup>5</sup>    | Sibbaboda   | "                | ✓ |

Vedeby, Torskors 1 jan. 1935.

*Kaym. nisse.*

1936 den 28 mars

Uppgift jämlikt stadgandet i 1 §. 1 stycket, av lag om kronans förmins-  
rätt för avdikningelån den 14 juni 1929 (nr 164).

Företagets namn: "Utdikningsföretaget Längenabben - Sibbåboda år 1934"  
i Torhamns socken av Blekinge län.

Lån 1.670 kronor från statens avdikningelånefond enligt Kungl.Maj:ts  
beslut den 25 oktober 1935.

Lånet har beviljats för nedanstående, i utredningen angående desamma  
upptagna fastigheter.

| Socken, by<br>och hemman | Mental | Registrera<br>nummer | Ägare |
|--------------------------|--------|----------------------|-------|
|--------------------------|--------|----------------------|-------|


Torhamns socken.

|             |      |                      |                  |
|-------------|------|----------------------|------------------|
| Längenabben | 1/18 | 1 <sup>13</sup><br>5 | Alfred Andersson |
| Sibbåboda   | 1/32 | 1                    | Desamme          |

Stockholm den 28 mars 1936.

PA Kungl.Lantbruksstyrelsens vägnar

Olof Fredholm

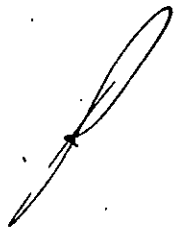

Avskrift.

A  
K \_\_\_\_\_ 2\*0161

DIARIE Nr 5416  
K. LANTBRUKSSTYRELSEN  
24 MRS. 1936

Befärankande rörande "utdikningsföreta-  
get Längenabben - Sibbaboda år 1934,"

i Torhamns socken av Blekinge län; upprättat för sökan-  
de av statsunderstöd år 1935 av:

Magnus Wixell.  
Statens lantbruksingenjör.

Innehåller 8 skrivna sidor.

Avskrift

Honors Kungl. Majts underteckna den 25  
Oktober 1905 fastslått till efterrättelse  
mit arbetets utgående.

Stockholm den 19 november 1905.


På Kungl. Landtmåsterstyrelsens vägnar:

Albert Smith

Rätt avskrift bevisat.

Maymun Nielsen.

Översiktskarta:

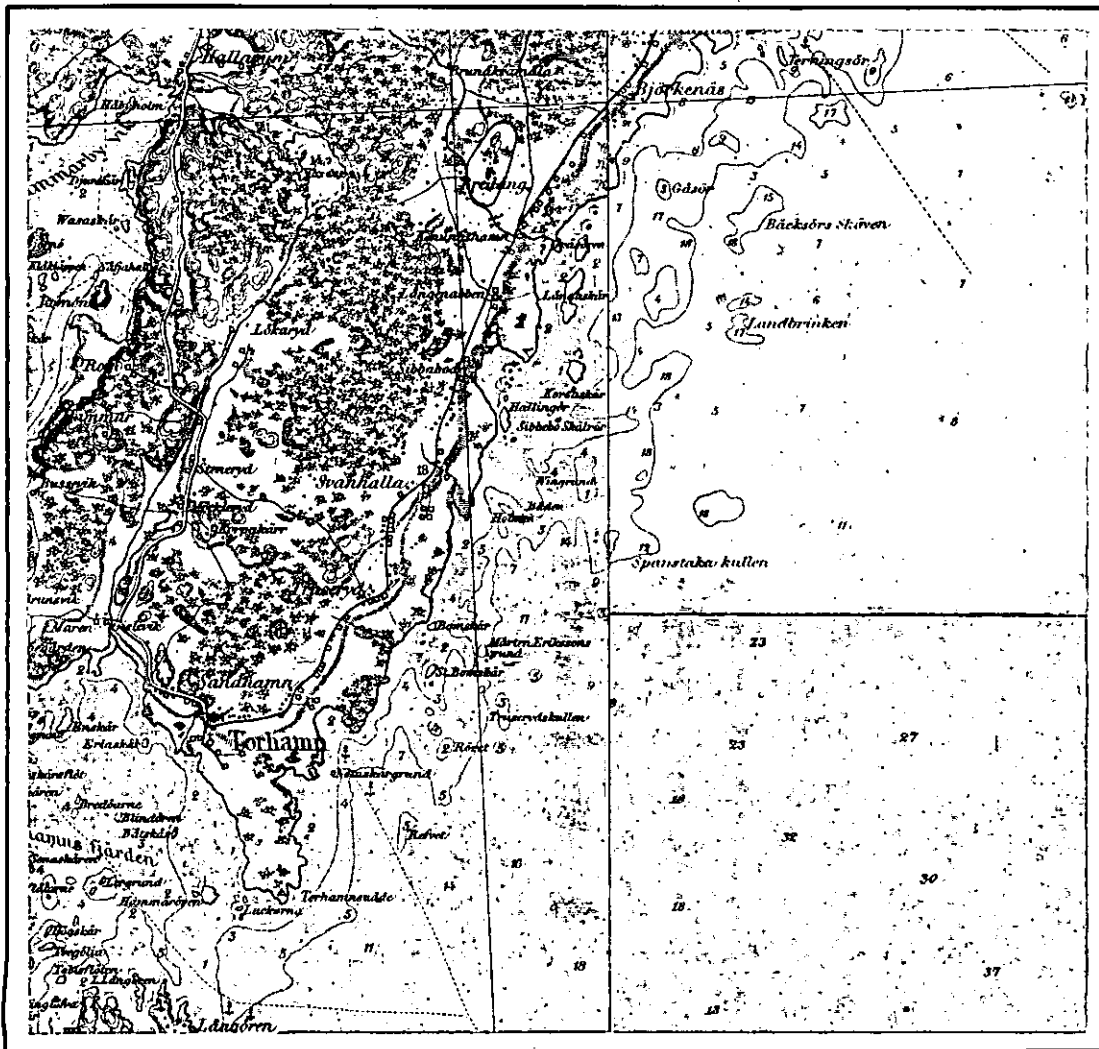

Skala: 1:100000.

1

B E T Ä N K A N D E

avgivet för sökande av statsunderstöd till "utdikningsföretaget Långenabben-Sibbaboda år 1934," i Torhamns socken av Blekinge län.

---

Företagets

Företaget är beläget omkring 8 km. norr

läge.

Torhamns sockens kyrka samt omedelbart väster om kustlandsvägen.

De av företaget berörda markerna äro å den betänkandet bifogade översiktskartan till sin ungefärliga utsträckning angivna medelst gul färg.

Föregående

Genom syneförrättning enligt vattenlagen,

rättslig

handlagd av undertecknad och avslutad den

utredning.

27 april 1934 hava alla rättsliga frågor rörande företaget blivit behandlade. Denna syneförrättning har sedermera, enligt vad av å synehandlingarna tecknat bevis framgår, tagit åt sig laga kraft.

Efterföljande utredning grundar sig på vid nämnda syneförrättning gjorda undersökningar och upprättade kartor, ritningar och handlingar samt av synemännen avgivet utlåtande. Dessa ritningar och

handlingar bifogas detta betänkande.

Låne- och an-

Företagets ende delägare, som önskar

slagssökande.

komma i åtnjutande av låneunderstöd har

bed utat att söka statsunderstöd i form av såväl statsbidrag utan återbetalningsskyldighet som lån från statens avdikningslånefond. Lånesökandens delaktighet i företaget uppgår till 94,09 %.

Tre av de i företaget ingående fastigheterna ingå emellertid med så obetydliga andelar i företaget, att låneunderstöd till desamma ej bör ifrågakomma. Dessa fastigheter äro 169/504 mtl. n:r 11 Långenabben, 1/64 mtl. n:r 1<sup>6</sup> ovh 1/8 mtl. n:r 12 Sibbaboda. Deras sammanlagda delaktighet utgör 5,91 %.

Allmän beskriv-

De i företaget ingående markerna utgö-

ning över avdik-

ras av till omkring 90 % av odlad jord.

ningsområdet.

Övriga områden utgöres huvudsakligen

av ängs- eller betesmarker.

Jordmån.

Jordmånen utgöres i allmänhet av kärr-  
torvjord av växlande djup på moränbotten.

I den till synehandlingarna hörande be-  
skrivningen finnas jordmånsförhållandena för de sär-  
skilda ägofigurerna närmare angivna.

Växtlighet.

Växtligheten å området utgöres å de od-  
lade områdena av våra vanliga kulturväxter samt å  
övriga marker huvudsakligen av s.k. sura grässlåg.

Hydrografiskaförhållanden.

För de hydrografiska förhållandena fin-  
nas närmare redogörelser införda i det i  
synehandlingarna intagna utlåtandet och hänvisas  
beträffande dessa förhållanden till detsamma.

Tid för arbetetsutförande.

Enligt vid syneförrättningen givna be-  
stämmelser skall arbetet vara påbörjat  
inom ett år efter det syneförrättningen vunnit la-  
ga kraft och vara bragt till fullbordan före den  
31 dec. 1937.

Areal.

Arealen av de marker, som genom  
företaget komma att förbättras, uppgår till 11,09 hektar  
Lånesökandens andel härav utgör 10,16 "

Båtnad.

Av synehandlingarna framgår,

att de i företaget ingående markerna i  
 sitt före företagets utförande befintliga  
 tillstånd blivit värderade till 6117,40 kr.  
 och att samma marker efter företagets ut-  
 förande uppskattats till 10110,-- "

Båtnaden genom företaget skulle

således komma att uppgå till 3992,60 "

Härav komma på lånesökandens an-

del respektive: /värde före/ 5523,-- "

/ " efter/ 9279,60 "

och /båtnad/ 3756,60 "

Kostnad.

Vid syneförrättning har kostnaden

för företagets utförande blivit beräknad till 2700.- "

Övriga kostnader, såsom synekost-

nader, betänkande m.m. utgöra 334,94 "

vadan samtliga<sup>1</sup> med företagets genomförande

förenade utgifter uppgå till 3034,94 "

Lånesökandenas andel härav utgör 2855,58 "

Relativ

Vid jämförelse mellan den båtnad,

Kostnad.

som beräknats uppkomma genom före-

taget och de med företagets utförande förena-

de kostnaderna befinnes, att relativa kostna-

den utgör 0,76.

Anslags- och

Enligt gällanden bestämmelser skul-

lånebelopp.

le anslags- och lånebeloppen till

företaget kunna uppgå till:

anslag /avrundat/:

1260.- kr.

och lån till återstående del av kostnaden

eller /avrundat/

1670.- "

Förteckning över

De lånesökandes namn samt uppgift å de

lånesökandena.

fastigheter, för vilka lån sökes, fin-

nas upptagna i särskild, bifogad förteckning.

Tillstyrkan.

På grund av vad sålunda framhållits får

jag tillstyrka att största möjliga statsunderstöd

i form av såväl statsbidrag från statens avdiknings-

anslag som lån från statens avdikningslånefond måt-

te till företaget beviljas.

Bilagor.

Till detta betänkande äro fogade;

1:o/ ovan angivna förteckning öfver lånesökanden;

2:o/ kostnadsberäkning;

3:o/ översiktskarta;

4:o/ avskrifter av synhandlingarna rörande företaget och

5:o/ plankarta och andra ritningar rörande detsamma

ma / 2 bl. /

Vedeby, Torsfors 1 jan. 1935.

Magnus Wixell.

F A S T I G H E T S F Ö R T E C K N I N G .

|           |                     |             |                  |
|-----------|---------------------|-------------|------------------|
| 1/18 mtl. | n:r 1 <sup>13</sup> | Längenabben | Alfred Andersson |
| 1/32 "    | " 1 <sup>5</sup>    | Sibbaboda   | "                |

Vedeby, Torskors 1 jan. 1935.

Magnus Wixell.

K O S T N A D S B E R Ä K N I N G.

Vattenavledningskostnad /enl. synehandl./ 2700.- kr.

Synekostnader kr. 247,69

Betänkandet m.m. " 87,25 334,94 "

Summa kronor 3034,94

Vedeby, Torsdags 1 jun. 1935.

Magnus Wixell.

Vid arbetsplanens friställande har kostnaden för friställt  
beräknats till 3034 kronor 94 öre, varav i lantbrukens  
andel 2855 kronor 58 öre, sedan från delaktighet i lant-  
brukets friställningen  $\frac{1}{64}$  mer till 334,94.

Stockholm den 19 november 1935.

På Kungl. Lantbruksstyrelsens vägnar:  
Albert Smith.

Friställningsansökan bifogas med originalen betyg.

Magnus Wixell.

B e v i s över verkställd  
avsynning av utdikningsföretag, en-  
ligt rekvisition av vederbörande  
intressenter.

Företagets namn: "utdikningsföretaget Längenabben - Sibbaboda år  
1934," i Torhamns socken av Blekinge län.

Planen upprättad vid syneförrättning enligt vattenlagen, vilken  
avslutades den 27 april 1934 och sedemera tagit åt sig  
laga kraft.

Statsunderstöd i form av såväl bidrag utan återbetalningsskyldig-  
het som lån från statens avdikningslånefond till företa-  
get har sökts.

Fastställd arbetstid enligt syneförrättningen: den 31 dec. 1937.

Styrelsens ordförande: lantbrukaren Alfred Andersson, Nygård,  
Längenabben per Bredäng.

Avsynningen verkställdes av förste assistenten Åke Norling  
den 26 augusti 1935.

Företaget befanns härvid vara i sin helhet utfört i över-  
ensstämmelse med den laga kraftvunna arbetsplanen och tillstyr-  
kes till godkännande.

Vedeby, Torsfors den 2 sept. 1935.

*Raymond Nicell*

Statens lantbruksingenjör.

STATENS LANTBRUKSINGENJÖR



Stpl. 1.- kr.

gr. goer

192

331  
35

K 2\*0161

DIARIE Nr 5416  
K. LANTBRUKSSTYRELSEN

KONTRAKT. 24 MRS. 1936

Sedan Kungl. Maj:t den 25 oktober 1935 för  
"utdikningsföretaget Längenabben - Sibbaboda år 1934" i Torhamns soc-  
ken av

BLEKINGE LÄN

L. W. H. G. S.

under föreskrift, dels att vid sådana betongarbeten, som kunna ifrå-  
gakomma vid företaget, material av inhemsk tillverkning bör användas,  
då icke särskilda omständigheter till annat föranleda, dels ock  
~~under föreskrift~~, att understödstagare skall vara skyldig underkasta sig den granskning från

Riksdagens revisorers sida rörande statsunderstödet användning, som Kungl. Maj:t kan  
komma att föreskriva, beviljat dels ett lån av ettusensexhundrasjuttio (1.670)

kronor att utgå från statens avdikningslånefond  
och dels ett statsbidrag utan återbetalningsskyldighet av ettusentvåhundrasextio  
(1.260) kronor att utgå från statens avdikningsanslag,

ävensom fastställt en av statens lantbruksingenjör M. Wixell

vid syneförrättning år 1934 upprättad arbetsplan med därtill hörande kostnadsförslag,  
hava undertecknade, som av vederbörande intressenter utsetts till styrelse förtroende-  
men för företaget, \_\_\_\_\_ med

Kungl. Lantbruksstyrelsen, å Kungl. Maj:ts och Kronans vägnar, avslutat följande kontrakt,  
varigenom vi jag för egen del samt å vederbörande intressenters i företaget vägnar åtaga  
och förbinda oss mig

1:o) att utföra företaget i noggrann överensstämmelse med den av Kungl. Maj:t fast-  
ställda arbetsplanen med de eventuella ändringar däri, varom vederbörande myndighet må  
efter framställning besluta,

att fullborda arbetet till den 1 september 1938,

att vid företagets utförande iakttaga de föreskrifter, som av Kungl. Maj:t eller Lantbruks-  
styrelsen må hava meddelats,

att bestrida vad utöver beviljade statsmedel kan erfordras för företagets fullbordande.

att gälda vederbörande förrättningsman tillkommande gottgörelse enligt taxa även i fråga om av Lantbruksstyrelsen beordrad avsyning av företaget,

att, när sådant av Lantbruksstyrelsen påfordras, förete behörigen verifierade räkenskaper för företaget ävensom att, därest det skulle visa sig, att torrläggningskostnad, varför statsmedel beviljats, beräknats till högre belopp än den verkliga kostnaden, vidkännas motsvarande minskning av lånet och statsbidraget,

att underhålla det utförda arbetet intill dess sådan underhållsskyldighet kan varda andra i laga ordning ålagd eller vederbörande från underhållsskyldigheten befriats, samt

att vid arbetets utförande ävensom i fråga om underhållsskyldighetens fullgörande underkasta<sup>oss</sup> mig Lantbruksstyrelsens inseende och kontroll;

2:o) att för tjänsteman, som av Lantbruksstyrelsen eller Väg- och Vattenbyggnadsstyrelsen förordnas att verkställa besiktning eller avsyning av arbetet eller inspektion av underhållsarbetet, tillhandahålla den för företaget fastställda arbetsplanen med därtill hörande handlingar och ritningar;

3:o) att i händelse avvikelse utan därtill i vederbörlig ordning erhållet tillstånd skett från den fastställda arbetsplanen, eller arbetet icke blivit fullbordat inom därför bestämd tid och Lantbruksstyrelsen ej heller meddelat anstånd med dess utförande, eller Kungl. Statskontoret skulle finna den säkerhet, som blivit ställd för till Statskontoret avgiven skuldförbindelse angående lånets återbetalning, icke vidare nöjaktig, och ny säkerhet, som av Statskontoret godkännes, icke varder inom bestämd tid avlämnad, eller den bestämda annuiteten icke varder i behörig tid erlagd, låta det ankomma på Kungl. Maj:t att inställa all vidare utbetalning av statsmedel samt att återfordra vad därav uppburits, beträffande lånet dock endast därest icke beslut om detsammas återbetalning och fördelning blivit meddelat, att inom viss angiven tid på en gång eller efter hand inbetalas till Statskontoret, ävensom att å sålunda lyftade och återburna medel erlägga fem procent årlig ränta från lyftningsdagen till dess återbetalning sker;

4:o) att ifråga om tid för lyftande av statsmedlen i mån av arbetets fortgång låta gälla vad Lantbruksstyrelsen därutinnan bestämmer; och skall, därest icke Kungl. Maj:t med avseende å särskilda förhållanden prövar skäligt annorlunda förordna, någon del av statsmedlen innestå i Statskontoret intill dess arbetet blivit vederbörligen avsynat och av Lantbruksstyrelsen godkänt;

5:o) att vid avslutandet av detta kontrakt för förvaring i Lantbruksstyrelsens arkiv till Styrelsen överlämna bestyrkt avskrift och kopia av de till den fastställda arbetsplanen hörande handlingar och ritningar, ävensom att, innan sista delen av statsmedlen lyftes, till Lantbruksstyrelsen överlämna fullständig beskrivning jämte ritning över sådan avvikelse från den fastställda planen, vartill vederbörligt tillstånd meddelats;

6:o) att bestrida eller gottgöra alla kostnader av vad beskaffenhet de vara må, som i följd av erhållna statsmedel föranledas för Statskontoret;

7:o) att för fullgörande av detta kontrakt ävensom, därest mot kontraktet brytes, för återbäring av lyftade statsmedel jämte därå upplupen ränta, ställa sådan säkerhet, som av Lantbruksstyrelsen godkännes;

8:o) att till Statskontoret avgiva med behörig borgen eller annan säkerhet försedd skuldförbindelse angående lånets återbetalning; samt

9:o) att fullgöra de övriga åtaganden, som enligt gällande författningar i ämnet åligga mottagare av ifrågavarande statsmedel.

Härav äro två lika lydande exemplar upprättade, av vilka vardera kontrahenten tagit ett.

Nyggår, Långanabben, Bredäng den 28/12 1935

Alfred Anderson

Edvin Andersson

Att

Alfred Anderson och Edvin Andersson

i bägges vår närvaro egenhändigt undertecknat förestående kontrakt, intyga:

Karl Mattsson

August Olsson

Adress

Koningshamn Bredäng


Adress

Långanabben Bredäng

Med stöd av Kungl. brevet den 25 oktober  
1935 antager Kungl. Lantbruksstyrelsen,  
å Kungl. Maj:ts och Kronans vägnar, detta  
kontrakt.

Stockholm den 28 mars 1936

På Kungl. Lantbruksstyrelsens vägnar

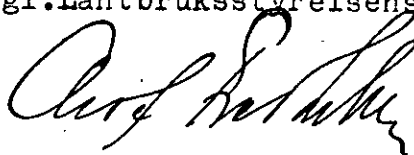

Vederbörandes uppmärksamhet fästes å bestämmelserna i 13 kap. 17 § vattenlagen, vari stadgas att, därest det framtida underhållet försummas, Konungens Befallningshavande eller annan myndighet Konungen bestämmer äger själv bota bristen på den försumliges bekostnad.