

Kopia.

Blad 1.

Förslag till "utdikningsföretaget Björkeryd  
nr 1 och 2 år 1935," i Fridlevstads socken

av Blekinge län; upprättat vid synförrättning enligt vattenlagen  
år 1935 av:

Magnus Wixell.


Statens lantbruksingenjör.

Likheten med originalet betygar:

Magnus Wixell.

Genom Kungl. Maj:ts nådiga brev den 15 januari 1937  
fastställd till efterrättelse vid arbetets utförande.

Stockholm den 29 januari 1937  
På Kungl. Lantbruksstyrelsens vägnar.  
Hjalmar Forsman.

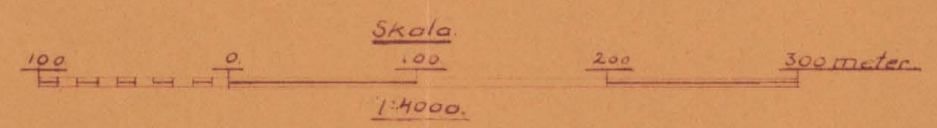

K 2\*0177

RITN.Nr 001

K 2\*0177

Nr 162 Blekinge Län

Kopia.

Blod 2.

Förslag till "utdikningsföretaget Björkeryd  
n:r 1 och 2 år 1935," i Fridlevstads socken av




Blekinge län; upprättat vid synförrättning enligt vattenlagen år 1935 av:

Magnus Wixell.  
Statens lantbruksingenjör.


Likheten med originalet betygar:

*Magnus Wixell.*

Genom Kungl. Maj:ts nådiga brev den 15 januari 1937 fast-  
ställt till efterrättelse vid arbetets utförande.  
Stockholm den 29 januari 1937.  
På Kungl. Lantbrukstyreleens vägnar  
Hjalmar Forsman.

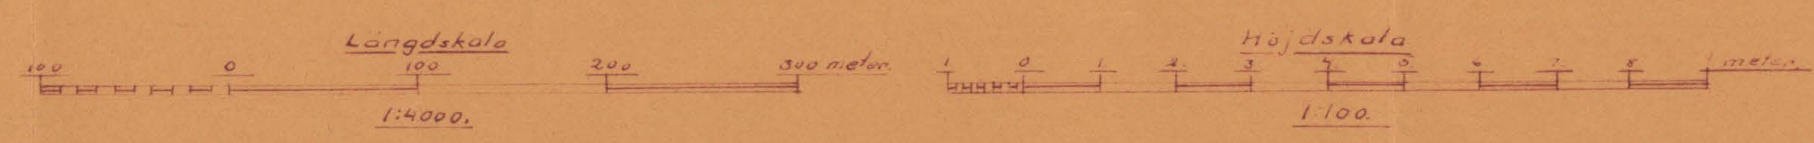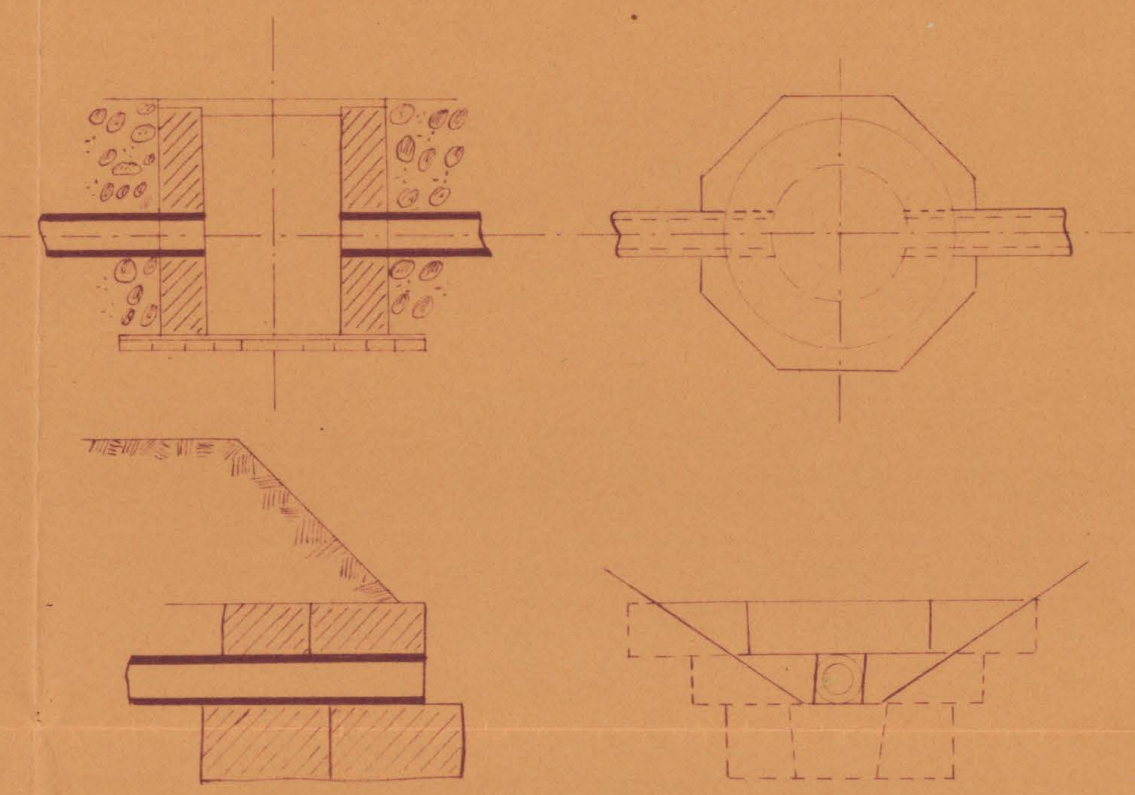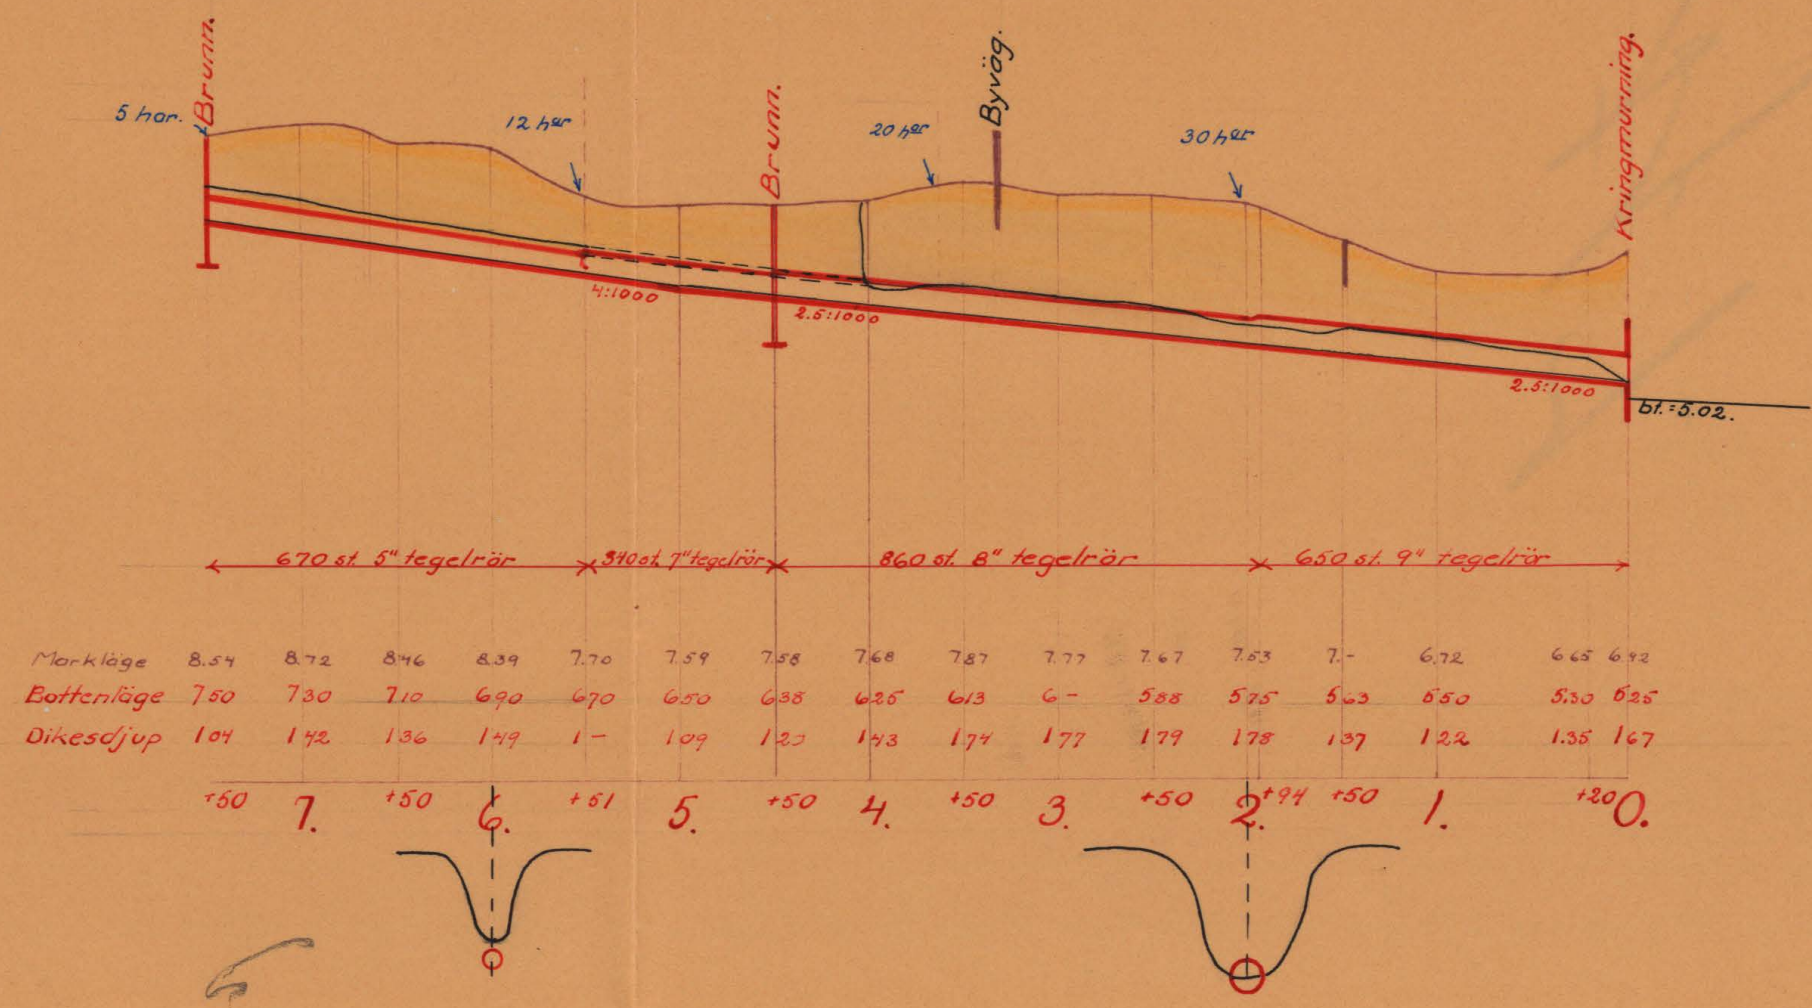

MIN.Nr 002  
2  
K 2-0177  
Nr 162 Blekinge 2 ritn

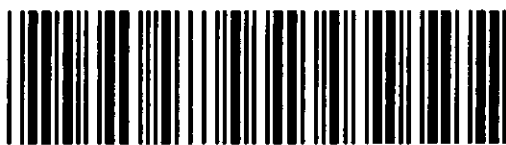


**Akt nr:**  
**A177**

**\*AU\$A177\***

*Arbetsplan*

Afskrift

*A*  
K \_\_\_\_\_ 2\*0177

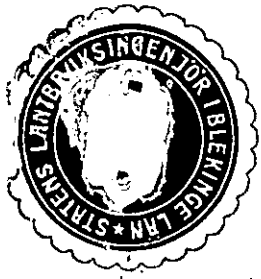

DIARIE Nr 2999  
K. LANTBRUKSSTYRELSEN  
10 FEB. 1937

Handlingar rörande "utdikningsföreta-  
get Björkeryd nr 1 och 2 år 1936,"

i Fridlevstads socken av Blekinge län;  
upprättade vid syneförrättning enligt vattenlagen år 1936 av:

*Magnus Wixell.*  
Statens lantbruksingenjör.



Innehålla 19 skrivna sidor.

Härtill hör 2 blad ritningar.

Avskrift.

Protokoll, fört vid sammanträde

rörande utdikningsföretag, behandlat

vid syneförrättning enligt vattenlagen.

---

År 1936 den 31 mars kl. 9 f.m. inställde sig undertecknad, statens lantbruksingenjör, hos agronom Gunnar Nelsson å Björkeryds gård, för att, på grund av vederbörligt förordnande, /bil. A./ handlägga syneförrättning enligt 7 kap. vattenlagen, rörande förbättrad torrläggning av marker, tillhörande hemmanen Björkeryd n:r 1 och 2, i Fridlevstads socken av Blekinge län.

Delägarna i företaget hade blivit vederbörligen underrättade om sammanträdet och hade på grund härav följande personer tillstädeskommit, nämligen:

|                        |                    |                  |               |
|------------------------|--------------------|------------------|---------------|
| agronom Gunnar Nelsson | för 1/8 mtl. n:r 1 | <sup>6</sup>     | Björkeryd och |
|                        | " 3/8 "            | " 2 <sup>5</sup> | "             |
| Karl Larsson           | " 1/4 "            | " 1 <sup>4</sup> | "             |
| Harry Karlsson         | " 1/8 "            | " 1 <sup>5</sup> | "             |

Som godemän hade tillstädeskommit Henrik Brunsberg, Emmeryd och Johan Andersson, Liatorp.

§ 1.

Det för undertecknad utfärdade förordnandet att handlägga

ifrågavarande förrättning upplästes /Bil. A./

§ 2.

Jäv emot godemännen kunde ej, vare sig av dessa eller av delägarna i företaget utrönas.

§ 3.

Laga hinder emot företaget förefanns, enligt synemännens åsikt ej.

§ 4.

Det av förrättningsmannen, med ledning av förut verkställda förundersökningar, uppgjorda utdikningsförslaget förelades för delägarna och dryftades av dessa. Härvid angavs även den kostnad, utdikningen blivit beräknad till.

§ 5.

Synemännen och delägarna begåvo sig därefter ut på fältet för verkställande av markvärderingar och andra uppskattningar. Efter återkomsten verkställdes uträkning av båtnadsvärderna för de särskilda fastigheterna och delgavs delägarna resultatet härav; därjämte erhöles de uppgifter å de på de särskilda fastigheterna beräknade kostnaderna.

§ 6.

Det av synemännen angående företaget avgivna utlåtandet

upplästes /bil. B./

§ 7.

Deå delägarna i företaget äro flera än två skall styrelse för detsamma utses och uppdrogo synemännen åt Karl Larsson, Björkeryd, att utfärde kallelse för val av styrelse för företaget.

§ 8.

Karl Larsson, Björkeryd, utsågs jämväl till aktförvarare för företaget och skola synehandlingarna hos honom under besvärstiden vara tillgängliga för envar, som åstundar att granska dem.

§ 9.

Sedan alla frågor rörande företaget nu voro behandlade förklarades förrättningen avslutad.

Björkeryd den 31 mars 1936.

Magnus Wixell.

Biträdande godemän:

Henrik Brunsberg      Johan Andersson.

---

Bil. A.

Till

Konungens Befallningshavande i Blekinge län.

Undertecknade få härmed vördsamt anhålla, att behörig person måtte förordnas att handlägga syneförrättning enligt 7 kap. vattenlagen rörande utdikning av vattenskadad mark, tillhörande Björkeryds by, i Fridlevstads socken, av Blekinge län.

Följande personer och fastigheter förmenas komma att beröras av företaget, nämligen:

|                |                |               |      |
|----------------|----------------|---------------|------|
| Gunnar Nilsson | 1/8 mtl. n:r 1 | Björkeryd och |      |
|                | 3/8 " "        | 2 "           |      |
| Harry Karlsson | 1/8 " "        | 1 "           | samt |
| Karl Larsson   | 1/4 " "        | 1 "           |      |

Björkeryd den 12 nov. 1934.

|                 |                 |
|-----------------|-----------------|
| Gunnar Nilsson  | Karl Larsson    |
| Adr. Björkeryd. | Harry Karlsson. |

R E S O L U T I O N.

Översändes till statens lantbruksingenjör Magnus Wixell, som härigenom förordnas att lagligen verkställa ifrågavarande förrättning.

Karlskrona å lantskansliet den 13 november 1934.

På länsstyrelsens vägnar:

|                   |              |
|-------------------|--------------|
| Gustaf Gyllenkrok | Magnus Falk. |
|-------------------|--------------|

5.  
Bil. B.

U T L Å T A N D E

avgivet av synemännen rörande "utdikningsföretaget Björkeryd  
n:r 1 och 2 år 1936," i Fridlevstads socken av Blekinge län.

F ö r e t a g e t s   ä n d a m å l .

Företaget avser torrläggning av vattenskadade marker, till-  
hörande hemmanen n:r 1 och 2 Björkeryd i Fridlevstads socken  
och erfordras härför, att ett genom dessa marker ledande avlopps-  
dike upptages till större djup än detta för närvarande innehar.

N e d e r b ö r d s o m r å d e .

Det ifrågavarande området ingår i Nättrabyåns nederbörds-  
område, vilket i Kungl. Kungörelsen den 13 april 1922 /n:r 191/  
finnes intaget under n:r 81.

F ö r b e r e d a n d e   u n d e r s ö k n i n g a r ,  
a r e a l   o c h   d y l .

De till torrläggning ifrågasatta markerna hava blivit å  
marken inmätta och avvägda, och finnes plankarta med insatta  
höjdsiffror över desamma bifogad detta utlåtande. Arealen av  
de marker, som genom företaget skulle röna förbättring och  
vilka utgöras av endast åker, uppgår till 5,54 hektar. I

den detta utlåtande bifogade beskrivningen samt arealuträknings- och värderingslängden finnas områdena närmare beskrivna.

Över det till uppgrävning föreslagna avloppsdiket har efter verkställda avvägningar och jordundersökningar profil blivit uppgjord, av vilken fallförhållanden och dyl. framgår.

#### Hydrografiska utredningar m.m.

Nederbördsområdet för det ifrågavarande avloppsdiket är obetydligt och uppgår vid övre ändan av detsamma till endast omkring 5 hektar, för att sedan så småningom öka, så att det för nedersta sträckan utgör omkring 30 hektar. Å profilritningen en finnas nederbördsområdena angivna för de särskilda dikessträckorna.

Avloppsdiket har föreslagits att igenläggas med tegolrör och hava rördimensionerna blivit bestämda enligt vanliga beräkningsgrunder /Hallins formel med  $k^1 = 50$ / Sålunda har för sträckan 0 - 1+94 föreslagits 22,5 cm:s /9"/ rör, för sträckan 1+94 - 4+50 : 20 cm:s /8"/ rör, för sträckan 4+50 - 5+51 : 17,5 cm:s /7"/ rör och för sträckan 5+51 - 7+50 : 12,5 cm:s /5"/ rör. - Bottenlutningen har kunnat bestämmas, för sträckan 0 - 5 till 2,5:1000 och för sträckan 5 - 7+50 till 4:1000.

### K o s t n a d e r .

I den för företaget upprättade, utlåtandet bifogade kost-  
nadsberäkningen äro alla de nu föreslagna arbetena närmare spe-  
cificerade. Enligt denna beräkning uppgå kostnaderna för före-  
taget till ett belopp av 1670.- kronor.

### B å t n a d   g e n o m   f ö r e t a g e t .

Jämlikt bestämmelserna i 7 kap. 22 § och 10 kap. 60 §  
vattenlagen hava synemännen verkställt uppskattning av den ge-  
nom företaget uppkommande båtnaden och återfinnas såväl de sär-  
skilda ägofigurernas som de på de särskilda fastigheterna be-  
löpande andelarnas värden före och efter den föreslagna avdik-  
ningen, ävensom båtnadsvärdena i den förut angivna beskrivning-  
en samt arealuträknings- och värderingslängden. Enligt denna  
längd utgör markens värde genom ökad alstringsförmåga: före  
torrläggningen 3944,40 kronor och efter torrläggningen 6648.-  
kronor, vadan, denna värdeökning genom företaget skulle komma  
att uppgå till 2703,60 kronor.

Beträffande tillvägagångssättet vid uppskattningen av den-  
na båtnad torde böra anföras, att härvid hänsyn tagits till så-  
väl jordens naturliga beskaffenhet som lutningsförhållanden,

belägenhet med avseende på avdickningsmöjlighet och andra förhållanden, som härvid kunnat inverka. De i beskrivningen för de särskilda ägofigurerna angivna höjdlägs<sup>e</sup>graderna hava bestämts med ledning av särskilt upprättad gradtabell.

Förutom denna båtnad har hemmanet Björkeryd n:r 2<sup>5</sup> ansetts röna förbättring genom igenläggandet av det öppna diket å sträckan 0 - 3+29, genom vilken åtgärd vissa lättnader i jordens brukning m.m. skulle uppstå. Denna fördel hava synemännen uppskattat till ett kapitaliserat värde av 150.- kronor, och skulle med tillägg av detta belopp, hela värdeökningen genom företaget uppgå till 2853,60 kronor.

Delaktighet i kostnaderna för företaget.

Kostnaderna för företaget skola jämlikt bestämmelserna i 7 kap. 23 § vattenlagen fördelas å delägarna i mån av värdet å vars och ens båtnad, sådan denna återfinnes i den förut angivna värderingslängden. En särskild kostnadsfördelningslängd har därjämte blivit uppgjord enligt här anförda grunder.

Särskilda bestämmelser.

Synemännen få i övrigt rörande företaget bestämma:

att detsamma skall utföras i enlighet med det nu upprättade förslaget.

att samtliga med företaget förenade arbeten skola utbjudas till utförande antingen å offentlig entreprenadauktion eller genom infordrande av anbud, såvida ej överenskommelse träffas om utförandet på annat sätt;

att avloppsledningen med brunnar skall för alla framtid underhållas och skall för underhållskostnadernas fördelning gälla samma grunder, som blivit bestämda för avloppsledningens anläggning;

att företaget skall vara påbörjat inom ett år efter det denna förrättning vunnit laga kraft och vara bragt till fullbordan innan den 31 dec. 1938;

att företaget skall benämnas "utdikningsföretaget Björkeryd n:r 1 och 2 år 1936."

F ö r r ä t t n i n g s k o s t n a d e r .

Kostnaderna för denna förrättning skola jämlikt 10 kap. 30, 79 och 80 §§ vattenlagen förskjutas av sökandena och fördelas mellan delägarna i företaget i enlighet med den för var och en beräknade delaktigheten i kostnaderna för detsamma.

B e s v ä r s h ä n v i s n i n g.

Slutligen få synemännen meddela, att besvär emot denna för-  
rättning må ingivas till Söderbygdens vattendomstol, adress Stock-  
holm, inom sextio dagar efter nedanstående dag. I besvären, som  
skola ingivas i tre exemplar, skola fullständigt upptagas klagan-  
dens alla påståenden och skälen därtill och skola till besvären fo-  
gas de handlingar, klaganden vill åberopa till stöd för ändrings-  
sökandet. - I övrigt hänvisas till 11 kap. 85 § vattenlagen beträffan-  
de besvårs ingivande.

Björkeryd den 31 mars 1936.

Magnus Wixell.

Biträdande godemän:

Henrik Brunsberg

Johan Andersson.

Att, såvitt framgår av härstä-  
des fört vederbärligt diarium, besvär  
icke inom lagen tid anförts öfver för-  
restående synförrättning; det vardes  
härmed till dess meddelat. Stock-  
holm i Söderbygdens vattendom-  
stols kansli den 9 juni 1936.

Ek officio  
Gösta Hamnelrot.

**Beskrivning** samt arealuträknings- och värderings-  
**längd** över vattenskadad mark tillhörande "utdikningsföretaget  
Björkeryd nr 1 och 2, år 1936," i Trälles-  
stads socken av Östlänings län;

upprättade vid syneförrättning enligt vattenlagen år 1936.

| F a s t i g h e t e r n a s |        |        |           | Ägofigurernas nummer<br>å plankartan | Ägarnas namn, samt ägoslag m. m. |
|-----------------------------|--------|--------|-----------|--------------------------------------|----------------------------------|
| littera å<br>plankartan     | mantal | nummer | n a m n   |                                      |                                  |
|                             | 1/4    | 14     | Björkhygd |                                      | Karl Larsson söh                 |
|                             |        |        |           | 1                                    | äker                             |
|                             |        |        |           | 2                                    | "                                |
|                             |        |        |           | 3                                    | "                                |
|                             |        |        |           | 4                                    | "                                |
|                             |        |        |           | 5                                    | "                                |
|                             |        |        |           | 6                                    | "                                |
|                             |        |        |           | 7                                    | "                                |
|                             |        |        |           | 8                                    | "                                |
|                             |        |        |           | 9                                    | "                                |
|                             |        |        |           | 10                                   | "                                |
|                             |        |        |           | 11                                   | "                                |
|                             |        |        |           | 12                                   | "                                |
|                             |        |        |           | 13                                   | "                                |
|                             |        |        |           | 14                                   | "                                |
|                             |        |        |           | 15                                   | "                                |
|                             |        |        |           |                                      | Summa                            |
|                             | 1/8    | 15     | Björkhygd |                                      | Harry Karlsson söh               |
|                             |        |        |           | 16                                   | äker                             |
|                             |        |        |           | 17                                   | "                                |
|                             |        |        |           | 18                                   | "                                |
|                             |        |        |           | 19                                   | "                                |
|                             |        |        |           |                                      | Summa                            |
|                             | ans.   | 17     | Björkhygd |                                      | Gren Mfr. Nilsson                |
|                             |        |        |           | 20                                   | homb                             |
|                             |        |        |           |                                      | Summa                            |



| F a s t i g h e t e r n a s |        |        |           | Ägofigurernas nummer<br>å plankartan | Ägarnas namn, samt ägoslag m. m.                        |
|-----------------------------|--------|--------|-----------|--------------------------------------|---------------------------------------------------------|
| littera å<br>plankartan     | mantal | nummer | n a m n   |                                      |                                                         |
|                             | 1/8    | 16     | Björkbygd |                                      | <u>Gunnar Nilsson</u> sök.                              |
|                             |        |        |           | 21                                   | äker                                                    |
|                             |        |        |           | 22                                   | "                                                       |
|                             |        |        |           |                                      | Summa                                                   |
|                             | 3/8    | 25     | Björkbygd |                                      | <u>Gunnar Nilsson</u> sök.                              |
|                             |        |        |           | 23                                   | äker                                                    |
|                             |        |        |           | 24                                   | "                                                       |
|                             |        |        |           |                                      | Tillkommer för minstakost-<br>beräkningsostraster m. m. |
|                             |        |        |           |                                      | Summa                                                   |

| A - r - e - a - l                                                                                                   |    |                      |    |                            |    |            |               | Jordvärde per hektar vid fullständig torrläggning<br>kr. | Före torrläggningen         |                               |     |               | Efter torrläggningen        |                               |     |     | Jordförbättring genom torrläggningen<br>kr.    öre |  |
|---|----|----------------------|----|----------------------------|----|------------|---------------|----------------------------------------------------------|-----------------------------|-------------------------------|-----|---------------|-----------------------------|-------------------------------|-----|-----|----------------------------------------------------|--|
| Åker, tom, o. dyl.                                                                                                  |    | Äng- och odlingsmark |    | Annat mark och landvinning |    | Impediment | Höjdlägesgrad |                                                          | Jordvärde per hektar<br>kr. | Jordvärde per ägofugur<br>kr. | öre | Höjdlägesgrad | Jordvärde per hektar<br>kr. | Jordvärde per ägofugur<br>kr. | öre |     |                                                    |  |
| har   | ar | har                  | ar | har                        | ar |            |               |                                                          |                             |                               |     |               |                             |                               |     | har |                                                    |  |
|   |    |                      |    |                            |    |            |               |                                                          |                             |                               |     |               |                             |                               |     |     |                                                    |  |
|   | 25 |                      |    |                            |    |            |               | 1200                                                     | 0.70                        | 840                           | 210 | -             | 1200                        | 300                           | -   | 90  | -                                                  |  |
|   | 10 |                      |    |                            |    |            |               | 1200                                                     | 0.80                        | 960                           | 96  | -             | "                           | 120                           | -   | 24  | -                                                  |  |
|   | 35 |                      |    |                            |    |            |               |                                                          |                             |                               | 306 | -             |                             | 420                           | -   | 114 | -                                                  |  |
|   |    |                      |    |                            |    |            |               |                                                          |                             |                               |     |               |                             |                               |     |     |                                                    |  |
|   | 23 |                      |    |                            |    |            |               | 1200                                                     | 0.70                        | 840                           | 193 | 20            | 1200                        | 276                           | -   | 82  | 80                                                 |  |
|   | 10 |                      |    |                            |    |            |               | 1200                                                     | 0.80                        | 960                           | 96  | -             | 1200                        | 120                           | -   | 24  | -                                                  |  |
|   |    |                      |    |                            |    |            |               |                                                          |                             |                               |     |               |                             |                               |     |     |                                                    |  |
|   |    |                      |    |                            |    |            |               |                                                          |                             |                               |     |               |                             |                               |     | 150 | -                                                  |  |
|   | 33 |                      |    |                            |    |            |               |                                                          |                             |                               | 289 | 20            |                             | 396                           | -   | 256 | 80                                                 |  |
| <p>Björkbygd den 31 mars 1936<br/>Magnus Wikell.<br/>Biträde och godsmän:<br/>Henrik Brunsberg Johan Andersson.</p> |    |                      |    |                            |    |            |               |                                                          |                             |                               |     |               |                             |                               |     |     |                                                    |  |

## Sammandrag av förestående areal-

| Fastigheternas          |               |        |           |                                             |
|-------------------------|---------------|--------|-----------|---------------------------------------------|
| littera å<br>plankartan | mantal        | nummer | n a m n   | Ä - g - a - r - n - a - s    n - a    m - n |
|                         | $\frac{1}{4}$ | 14     | Björkunge | Karl Larsson                                |
|                         | $\frac{1}{8}$ | 15     | "         | Larry Karlsson                              |
|                         | ans.          | 17     | "         | Sven Alf Nilsson                            |
|                         | $\frac{1}{8}$ | 16     | "         | Gunnar Nilsson                              |
|                         | $\frac{3}{8}$ | 25     | "         | "                  intjänad                 |
|                         |               |        |           | minstast brukning kostnader                 |
|                         |               |        |           | Summa                                       |

**uträknings- och värderingslängd.**

| D)                                 | A - r - e - a - l  |    |                      |    |                            |    |              |    | Jordvärde           |      |                      |        | Jordförbättring |     | Motsvarande procenttal |
|------------------------------------|--------------------|----|----------------------|----|----------------------------|----|--------------|----|---------------------|------|----------------------|--------|-----------------|-----|------------------------|
|                                    | Åker, tomt o. dyl. |    | Äng- och odlingsmark |    | Annat mark och landvinning |    | Impedimenter |    | före torrläggningen |      | efter torrläggningen |        |                 |     |                        |
|                                    | har                | ar | har                  | ar | har                        | ar | har          | ar | kr.                 | öre  | kr.                  | öre    | kr.             | öre |                        |
| sök.                               | 253                |    |                      |    |                            |    |              |    | 178560              | 3036 | -                    | 125040 | 43.82           |     |                        |
| sök.                               | 200                |    |                      |    |                            |    |              |    | 156360              | 2796 | -                    | 123240 | 43.18           |     |                        |
|                                    | 10                 |    |                      |    |                            |    |              |    |                     |      |                      |        |                 |     |                        |
| sök.                               | 35                 |    |                      |    |                            |    |              |    | 306                 | 420  | -                    | 114    | 4.-             |     |                        |
| sök.                               |                    |    |                      |    |                            |    |              |    |                     |      |                      |        |                 |     |                        |
|                                    | 33                 |    |                      |    |                            |    |              |    | 28920               | 396  | -                    | 25680  | 9.-             |     |                        |
|                                    | 564                |    |                      |    |                            |    |              |    | 394440              | 6648 | -                    | 285360 | 100.-           |     |                        |
| Björkhygd den 31 mars 1936         |                    |    |                      |    |                            |    |              |    |                     |      |                      |        |                 |     |                        |
| Magnus Wikell                      |                    |    |                      |    |                            |    |              |    |                     |      |                      |        |                 |     |                        |
| Biträdländs godsmän:               |                    |    |                      |    |                            |    |              |    |                     |      |                      |        |                 |     |                        |
| Henrik Brunsberg. Johan Andersson. |                    |    |                      |    |                            |    |              |    |                     |      |                      |        |                 |     |                        |

Kostnadsberäkning över "utdikningsföretaget Björk-  
herud nr 1 och 2 år 1936", i Trillenstads  
socken an Bölleinge län;

upprättad vid syneförrättning enligt vattenlagen år 1936.

Dagsverkspris: 4.50 kronor.

| Läge       | Längd<br>i meter | Arbete, jordmån, materialier m. m.                                                  | Antal | å<br>kronor  | Kostnad |     | Summa |     |
|------------|------------------|-------------------------------------------------------------------------------------|-------|--------------|---------|-----|-------|-----|
|            |                  |                                                                                     |       |              | kr.     | öre | kr.   | öre |
| 0-7+50     | 700              | Grävning för nedläggning av te-<br>gelrör (färdiggraving av dike) m.                | 750   | 0.25         | 187     | 50  |       |     |
|            |                  | 650 st. 9" tegelrör                                                                 |       | 500/<br>1000 | 325     | -   |       |     |
|            |                  | 860 " 8" "                                                                          |       | 400/<br>1000 | 344     | -   |       |     |
|            |                  | 340 " 7" "                                                                          |       | 300/<br>1000 | 102     | -   |       |     |
|            |                  | 670 " 5" "                                                                          |       | 175/<br>1000 | 117     | 25  |       |     |
|            |                  | Frakt och transport av rören, be-<br>räknat från Viborg tegelbruk, ~ 20 ton         |       |              | 170     | -   |       |     |
|            |                  | Schaktning genom vegetationen samt röj-<br>ningens iordningställande                |       |              | 40      | -   |       |     |
|            |                  | Rörrens läggning samt diktets ingre-<br>fyllning med vegetationshaltigt material m. | 750   | 0.15         | 112     | 50  |       |     |
| 4+50, 7+50 |                  | Brunnas last riktning st.                                                           | 2     | 50.-         | 100     | -   |       |     |
|            |                  | Kringgärning av rörmågnarna                                                         |       |              | 20      | -   | 1578  | 25  |
|            |                  | För afärdade arbeten samt för<br>bedning och tillaggs under arbets ut.              |       |              |         |     |       |     |
|            |                  | förändr. tillaggs omkring 10 %                                                      |       |              |         |     | 157   | 75  |
|            |                  | Summa                                                                               |       |              |         |     | 1670  | -   |
|            |                  | Björkherud den 31 mars 1936.<br>Magnus Wicell                                       |       |              |         |     |       |     |

[illegible]



Avskrift.

K \_\_\_\_\_ 2\*0177

DIARIE Nr 2999  
K. LANTBRUKSSTYRELSEN  
10 FEB. 1937

Betänkande rörande "utdikningsföreta-  
get Björkeryd nr 1 och 2 år 1936,"

i Fridlevstads socken av Blekinge län; upp-  
rättat för sökande av statsunderstöd år 1936 av:

Magnus Wixell.  
Statens lantbruksingenjör.


Avekrift.

Genom Kungl. Maj:ts nådiga brev den 15  
januari 1937 fastställd till efterrättelse vid  
arbetets utförande

Stockholm den 29 januari 1937.  
På Kungl. Lantbruksstyrelsens vägnar.  
Hjalmar Forsman.

Rätt anslutet belegg  
Lagmans medd.

Översiktskarta.

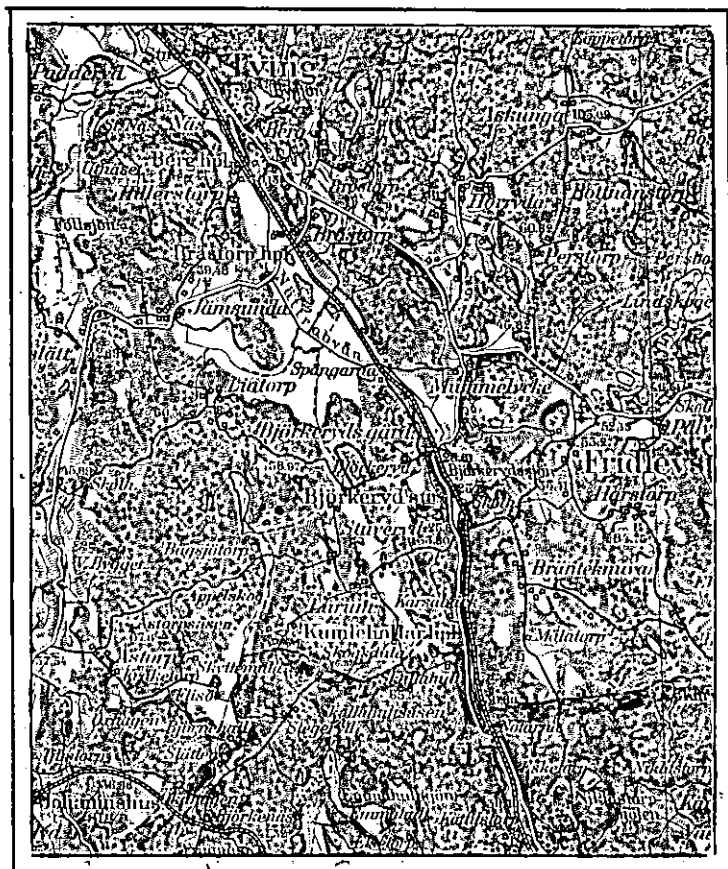

Skala: 1:100 000.

6.

B E T Ä N K A N D E

avgivet för sökande av statsunderstöd till "utdikningsföretaget Björkeryd n:r 1 och 2 år 1936," i Fridlevstads socken av Blekinge län.

---

Företagets

Företaget är beläget omkring 4 km.

läge.

väster om Fridlevstads kyrka och 2 km. från Björkeryds järnvägsstation.

De av företaget berörda markerna äro å den betänkandet bifogade översiktskartan till sin ungefärliga utsträckning angivna medelst gul färg.

Föregående

Genom syneförrättning enligt vatten-

rättslig

lagen, handlagd av undertecknad och

utredning.

avslutad den 31 mars 1936 hava alla rättsliga frågor rörande företaget blivit behandlade. Denna syneförrättning har sedermera, enligt vad av å synehandlingarna tecknat bevis, framgår, tagit åt sig laga kraft.

Efterföljande utredning grundar sig på

vid nämnda syneförrättning gjorda undersökningar och upprättade kartor, ritningar och handlingar samt av synemännen avgivet utlåtande. Dessa ritningar och handlingar bifogas detta betänkande.

Låne- och an-

Genom Förening av den 4 april 1936

slagssökande.

hava samtliga delägare i företaget

överenskommit att till utförande av detsamma

söka statsunderstöd i form av såväl statsbidrag

utan återbetalningsskyldighet som lån från sta-

tens avdikningslånefond.

Allmän beskrivning

De i företaget ingående markerna ut-

över avdikningsom-

göras uteslutande av odlad jord.

rådet.

Jordmån.

Jordmånen utgöres i allmänhet av myl-

la på botten av lera. Densamma är av synnerli-

gen god beskaffenhet.

I den till synehandlingarna hörande

beskrivningen finnas jordmånsförhållandena för

de särskilda ägofigurerna närmare angivna.

Växtlighet.

Växtligheten å området utgöres av vå-

ra vanliga kulturväxter.

Hydrografiska  
förhållanden.

För de hydrografiska förhållandena  
finnas närmre redogörelser införda i

det i synehandlingarna intagna utlåtandet och hän-  
visas beträffande dessa förhållanden till detsamma.

Tid för arbetets  
utförande.

Enligt vid syneförrättningen givna be-  
stämmelser skall arbetet vara påbörjat

inom ett år efter det syneförrättningen vunnit  
laga kraft och vara bragt till fullbordan före  
den 31 dec. 1938.

Areal.

Arealen av de marker, som genom  
företaget komma att förbättras, uppgår till 5,54 har.

Båtnad.

Av synehandlingarna framgår,  
att de i företaget ingående markerna i  
sitt före företagets utförande befintli-

ga tillstånd blivit värderade till 3944,40 kr.

och att samma marker, efter företagets

utförande uppskattats till 6648.- "

Båtnaden genom företaget skul-

le således komma att uppgå till 2853,60 "

härin inberäknat båtnad genom minskade brukningskostnader för hemmanet Björkeryd nr 2<sup>5</sup>.

|                 |                                                                                 |            |
|-----------------|---------------------------------------------------------------------------------|------------|
| <u>Kostnad.</u> | Vid syneförrättning har kostnaden för företagets utförande blivit beräknad till | 1670.- kr. |
|                 | Övriga kostnader, såsom synekostnader, betänkande m.m. utgöra                   | 284,05 "   |
|                 | vadan samtliga med företagets genomförande förenade utgifter beräknats till     | 1954,05 "  |

Relativ kostnad. Vid jämförelse mellan den båtnad, som beräknats uppkomma genom företaget och de med företagets utförande förenade kostnaderna befinnes, att relativa kostnaden utgör 0,68.

|                                 |                                                                                                |          |
|---------------------------------|------------------------------------------------------------------------------------------------|----------|
| <u>Anslags- och lånebelopp.</u> | Enligt gällande bestämmelser skulle anslags- och lånebeloppen till företaget kunna uppgå till: |          |
|                                 | anslag /avrundat/                                                                              | 750.- "  |
|                                 | och lån till återstående del av kostnader eller /avrundat/                                     | 1200.- " |

Förteckning över

lånesökandena.

De lånesökandes namn samt uppgift å  
de fastigheter, för vilka lån sökes,  
finnas upptagna i särskild, bifogad förteckning.

Tillstyrkan.

På grund av vad sålunda framhållits  
får jag tillstyrka att största möjliga statsun-  
derstöd i form av såväl statsbidrag från statens  
avdiktningssanslag som lån från statens avdiktningss-  
lånefond måtte till företaget beviljas.

Bilagor.

Till detta betänkande äro fogade:

- 1:o/ ovan angivna förteckning över lånesökandena;
- 2:o/ kostnadsberäkning;
- 3:o/ förening rörande sökande av statsunderstöd;
- 4:o/ översiktskarta;
- 5:o/ avskrifter av synehandlingarna rörande före-  
taget och
- 6:o/ plankarta och andra ritningar rörande det  
samma /2 bl./

Vedeby, Torskors i juni 1936.

Magnus Wixell.

F A S T I G H E T S F Ö R T E C K N I N G

öfver lånesökandena.

|          |                    |           |                |
|----------|--------------------|-----------|----------------|
| 1/4 mtl. | n:r 1 <sup>4</sup> | Björkeryd | Karl Larsson   |
| 1/8 "    | " 1 <sup>5</sup>   | "         | Harry Karlsson |
| 1/8 "    | " 1 <sup>6</sup>   | "         | Gunnar Nelsson |
| 3/8 "    | " 2 <sup>5</sup>   | "         | "              |

Vedeby, Torsfors 1 juni 1936.

Magnus Wixell.

K O S T N A D S B E R Ä K N I N G.

Utdikningskostnader /enl...synehandlingarna/ 1670.- kr.

Synekostnader 205,16 kr.

Betänkande m.m. 78,89 " 284,05 "

Summa kronor 1954,05

Vedeby, Torskors 18 juni 1936.

Magnus Wixell.

Vid arbetsglödanens fastställande har  
kostnaden för förslaget beräknats till  
1954 kronor 5 öre.

Stockholm den 29 januari 1937  
På Kungl. Lantbruksstyrelsens vägnar.  
Hjalmar Forsman.

Undertecknade, delägare i "utdikningsföretaget Björkeryd nr 1 och 2, år 1936," i Fridlevstads socken av Blekinge län, till vilket företag förslag blivit upprättat av statens lantbruksingenjör Magnus Wixell vid under år 1936 enligt vattenlagen handlagd syneförrättning, hava beslutat att ingå till Kungl. Maj:t med underdånig ansöknings om dels statsbidrag från statens avdikningsanslag och dels lån från statens avdikningslånefond till ifrågavarande företags utförande, och uppdraga vi åt den för företaget valda styrelsen att vidtaga alla de åtgärder och underskriva alla de handlingar, som för erhållande och utbekommande av statsbidrag och avdikningslån kunna vara efforderliga, ävensom att utkvittera och på respektive delägare enligt fastställda grunder fördela utfallande anslags- och lånebelopp.

Björkeryd den 4 april 1936.

Gunnar Nelsson

Karl Larsson

Harry Karlsson

Egenhändiga underskrifterna bevittna:

Julius Petersson

Iris Carlsson.

Företagets handlingar liksom med originalen bevisade.

Magnus Wixell

Godk. 16/2 1937

DIARIE Nr 3000

K. LANTBRUKSSTYRELSEN

10 FEB. 1937

B e v i s över verkställd avsyning  
av utdikningsföretag enligt ansökan av  
vederbörande intressenter.

Företagets namn: "utdikningsföretaget Björkeryd nr 1 och 2 år  
1936," i Fridlevstads socken av Blekinge län.

Planen upprättad vid syneförrättning avslutad den 31 mars 1936.

Bidrag från statens avdikningsanslag sökt.

Lån från statens avdikningslånefond sökt.

Arbetsstyrelsens ordförande: agronomen Gunnar Nelsson, Björkeryd.

Avsyningen verkställdes av förste assistenten Åke Norling  
den 15 juni 1936.

Företaget befanns därvid vara i sin helhet utfört i överens-  
stämmelse med det vid syneförrättningen upprättade förslaget och  
tillstyrkes till godkännande.

Vedeby, Torskors den 30 sept. 1936.

*Gunnar Nelsson*



Stpl. 1.- kr.

950ck  
180

308  
37

K 2\*0177

2999

DIARIE Nr  
K. LANTBRUKSSTYRELSEN  
10 FEB. 1937

# KONTRAKT.

Sedan Kungl. Maj:t den 15 januari 1937 för  
"utdikningsföretaget Björkeryd nr 1 och 2 år 1936" i Fridlevstads  
socken av

BLEKINGE LÄN

under föreskrift, dels att understödstagare skall vara skyldig underkasta sig den granskning från Riksdagens revisorers sida rörande statsunderstödet användning, som Kungl. Maj:t kan komma att föreskriva, dels ock att vid sådana betongarbeten, som kunna ifrågakomma vid företaget, material av inhemsk tillverkning bör användas, då icke särskilda omständigheter till annat föranleda, beviljat dels ett lån av ettusentvåhundra (1.200)

kronor att utgå från *statens avdikningslånefond*<sup>+</sup>  
och dels ett *statsbidrag* utan återbetalningsskyldighet av sjuhundrafemtio (750)

kronor att utgå från *statens avdikningsanslag*,  
ävensom fastställt en av statens lantbruksingenjör M. Wixell

vid syneförrättning år 1936 upprättad arbetsplan med därtill hörande kostnadsförslag,  
huru undertecknad, som av vederbörande intressenter utsetts till styrelse <sup>förtroende</sup>  
man för företaget, med

Kungl. Lantbruksstyrelsen, å Kungl. Maj:ts och Kronans vägnar, avslutat följande kontrakt,  
varigenom <sup>vi</sup> jag för egen del samt å vederbörande intressenters i företaget vägnar åtaga  
och förbinda <sup>oss</sup> mig

1:o) att utföra företaget i noggrann överensstämmelse med den av Kungl. Maj:t fastställda arbetsplanen med de eventuella ändringar däri, varom vederbörande myndighet må efter framställning besluta,  
att fullborda arbetet till den 1 september 1938,

+Lånet indraget enligt Kungl. Lantbruksstyrelsens beslut den 12 februari 1937

att vid företagets utförande iakttaga de föreskrifter, som av Kungl. Maj:t eller Lantbruksstyrelsen må hava meddelats,

att bestrida vad utöver beviljade statsmedel kan erfordras för företagets fullbordande,

att gälda vederbörande förrättningsman tillkommande gottgörelse enligt taxa även i fråga om av Lantbruksstyrelsen beordrad avsyning av företaget,

att, när sådant av Lantbruksstyrelsen påfordras, företaget behörigen verifierade räkenskaper för företaget ävensom att, därest det skulle visa sig, att torrläggningskostnad, varför statsmedel beviljats, beräknats till högre belopp än den verkliga kostnaden, vidkännas motsvarande minskning av lånet och statsbidraget,

att underhålla det utförda arbetet intill dess sådan underhållsskyldighet kan varda andra i laga ordning ålagd eller vederbörande från underhållsskyldigheten befriats, samt

att vid arbetets utförande ävensom i fråga om underhållsskyldighetens fullgörande underkasta <sup>oss</sup> ~~sig~~ Lantbruksstyrelsens inseende och kontroll;

2:o) att för tjänsteman, som av Lantbruksstyrelsen eller Väg- och Vattenbyggnadsstyrelsen förordnas att verkställa besiktning eller avsyning av arbetet eller inspektion av underhållsarbetet, tillhandahålla den för företaget fastställda arbetsplanen med därtill hörande handlingar och ritningar;

3:o) att i händelse avvikelse utan därtill i vederbörlig ordning erhållet tillstånd skett från den fastställda arbetsplanen, eller arbetet icke blivit fullbordat inom därför bestämd tid och Lantbruksstyrelsen ej heller meddelat anstånd med dess utförande, eller Kungl. Statskontoret skulle finna den säkerhet, som blivit ställd för till Statskontoret avgiven skuldförbindelse angående lånets återbetalning, icke vidare nöjaktig, och ny säkerhet, som av Statskontoret godkännes, icke varder inom bestämd tid avlämnad, eller den bestämda annuiteten icke varder i behörig tid erlagd, låta det ankomma på Kungl. Maj:t att inställa all vidare utbetalning av statsmedel samt att återfordra vad därav uppburits, beträffande lånet dock endast därest icke beslut om detsamma återbetalning och fördelning blivit meddelat, att inom viss angiven tid på en gång eller efter hand inbetalas till Statskontoret, ävensom att å sålunda lyftade och återburna medel erlagga fem procent årlig ränta från lyftningsdagen till dess återbetalning sker;

4:o) att ifråga om tid för lyftande av statsmedlen i mån av arbetets fortgång låta gälla vad Lantbruksstyrelsen därutinnan bestämmer, och skall, därest icke Kungl. Maj:t med avseende å särskilda förhållanden prövar skäligt annorlunda förordna, någon del av statsmedlen innestå i Statskontoret intill dess arbetet blivit vederbörligen avsynat och av Lantbruksstyrelsen godkänt;

5:o) att vid avslutandet av detta kontrakt för förvaring i Lantbruksstyrelsens arkiv till Styrelsen överlämna bestyrkt avskrift och kopia av de till den fastställda arbetsplanen hörande handlingar och ritningar, ävensom att, innan sista delen av statsmedlen lyftes, till Lantbruksstyrelsen överlämna fullständig beskrivning jämte ritning över sådan avvikelse från den fastställda planen, vartill vederbörligt tillstånd meddelats;

6:o) att bestrida eller gottgöra alla kostnader av vad beskaffenhet de vara må, som i följd av erhållna statsmedel föranledas för Statskontoret;

7:o) att för fullgörande av detta kontrakt ävensom, därest mot kontraktet brytes, för återbäring av lyftade statsmedel jämte därå upplupen ränta, ställa sådan säkerhet, som av Lantbruksstyrelsen godkännes;

8:o) att till Statskontoret avgiva med behörig borgen eller annan säkerhet försedd skuldförbindelse angående lånets återbetalning; samt

9:o). att fullgöra de övriga åtaganden, som enligt gällande författningar i ämnet åligga mottagare av ifrågavarande statsmedel.

Härav äro två lika lydande exemplar upprättade, av vilka vardera kontrahenten tagit ett.

Björkeryd den 2 februari 1937  
Antenor Nelson Karl Larsson  
Björkeryd Lantbr. Björkeryd

Att

Antenor Nelson och Karl Larsson

i bägges vår närvaro egenhändigt undertecknat förestående kontrakt, intyga:

Harry Karlsson  
Adress Björkeryd

Gullu Olsson  
Adress Björkeryd

Med stöd av Kungl. brevet den 15 januari  
1937 antager Kungl. Lantbruksstyrelsen,  
å Kungl. Maj:ts och Kronans vägnar, detta  
kontrakt.

Stockholm den 16 februari 1937

På Kungl. Lantbruksstyrelsens vägnar

Carl Gustaf

Vederbörandes uppmärksamhet fästes å bestämmelserna i 13 kap. 17 § vattenlagen, vari stadgas att, därest det framtida underhållet försummas, Konungens Befallningshavande eller annan myndighet Konungen bestämmer äger själv bota bristen på den försumliges bekostnad.