


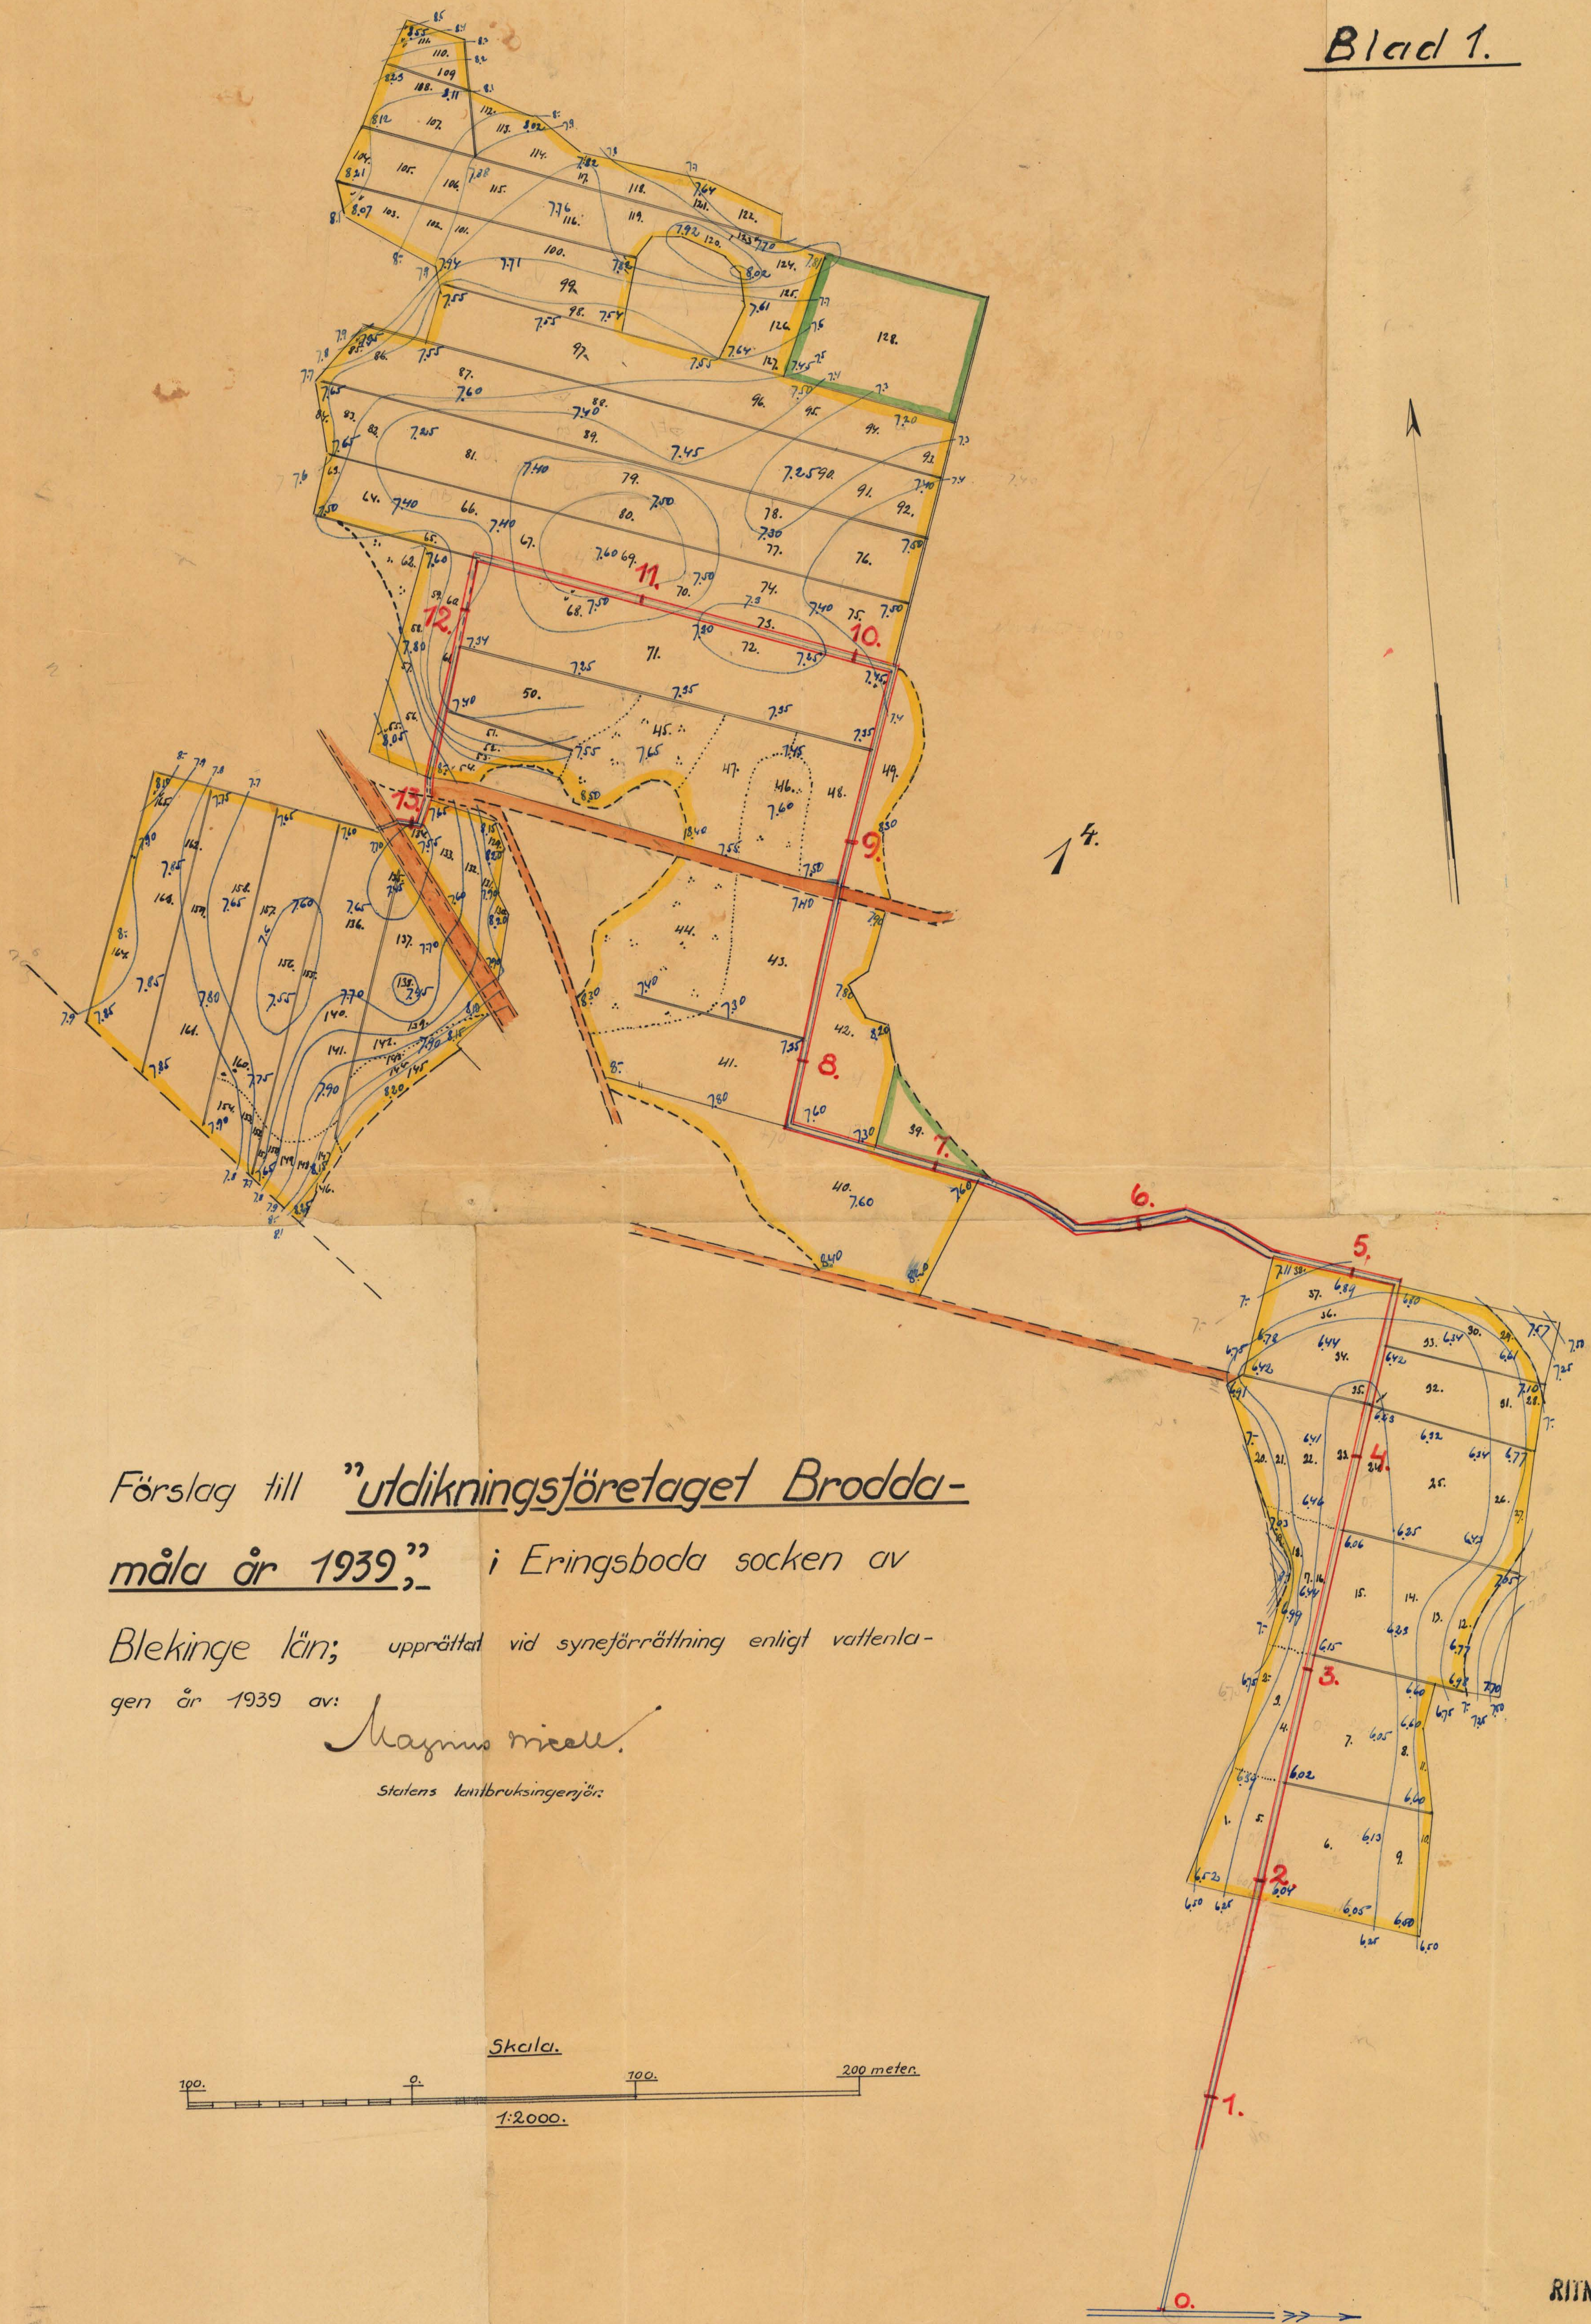


Förslag till "utdikningsföretaget Brodda-
måla år 1939" i Eringsboda socken av

Blekinge län; upprättat vid syneförrättning enligt vattenla-
gen år 1939 av:

Maximilian

Statens lantbruksingenjör.

Skala.

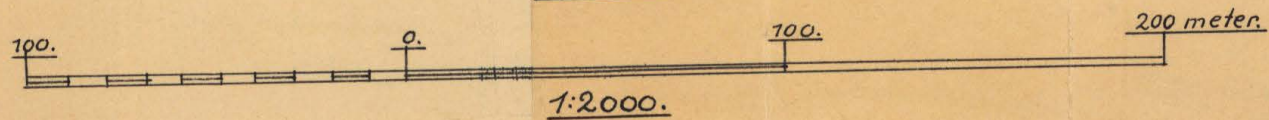

RIT.Nr 001

K 2*0205

Ar 261 Blekinge Län

K 2*0205







Ar 261 Blekinge Län

Förslag till "utdikningsföretaget Broddamåla år 1939," i Eringsboda socken av

Blekinge län; upprättat vid syneförrättning enligt vat-

tenlagen år 1939 av

Magnus Nicell.
Statens lantbruksingenjör.

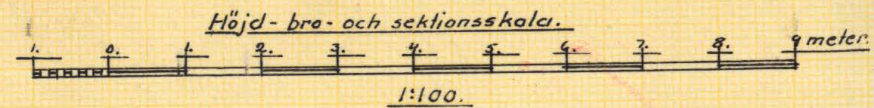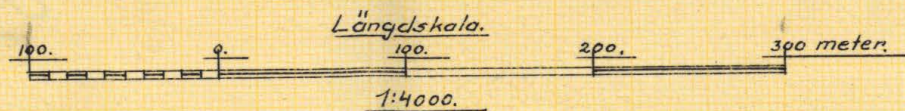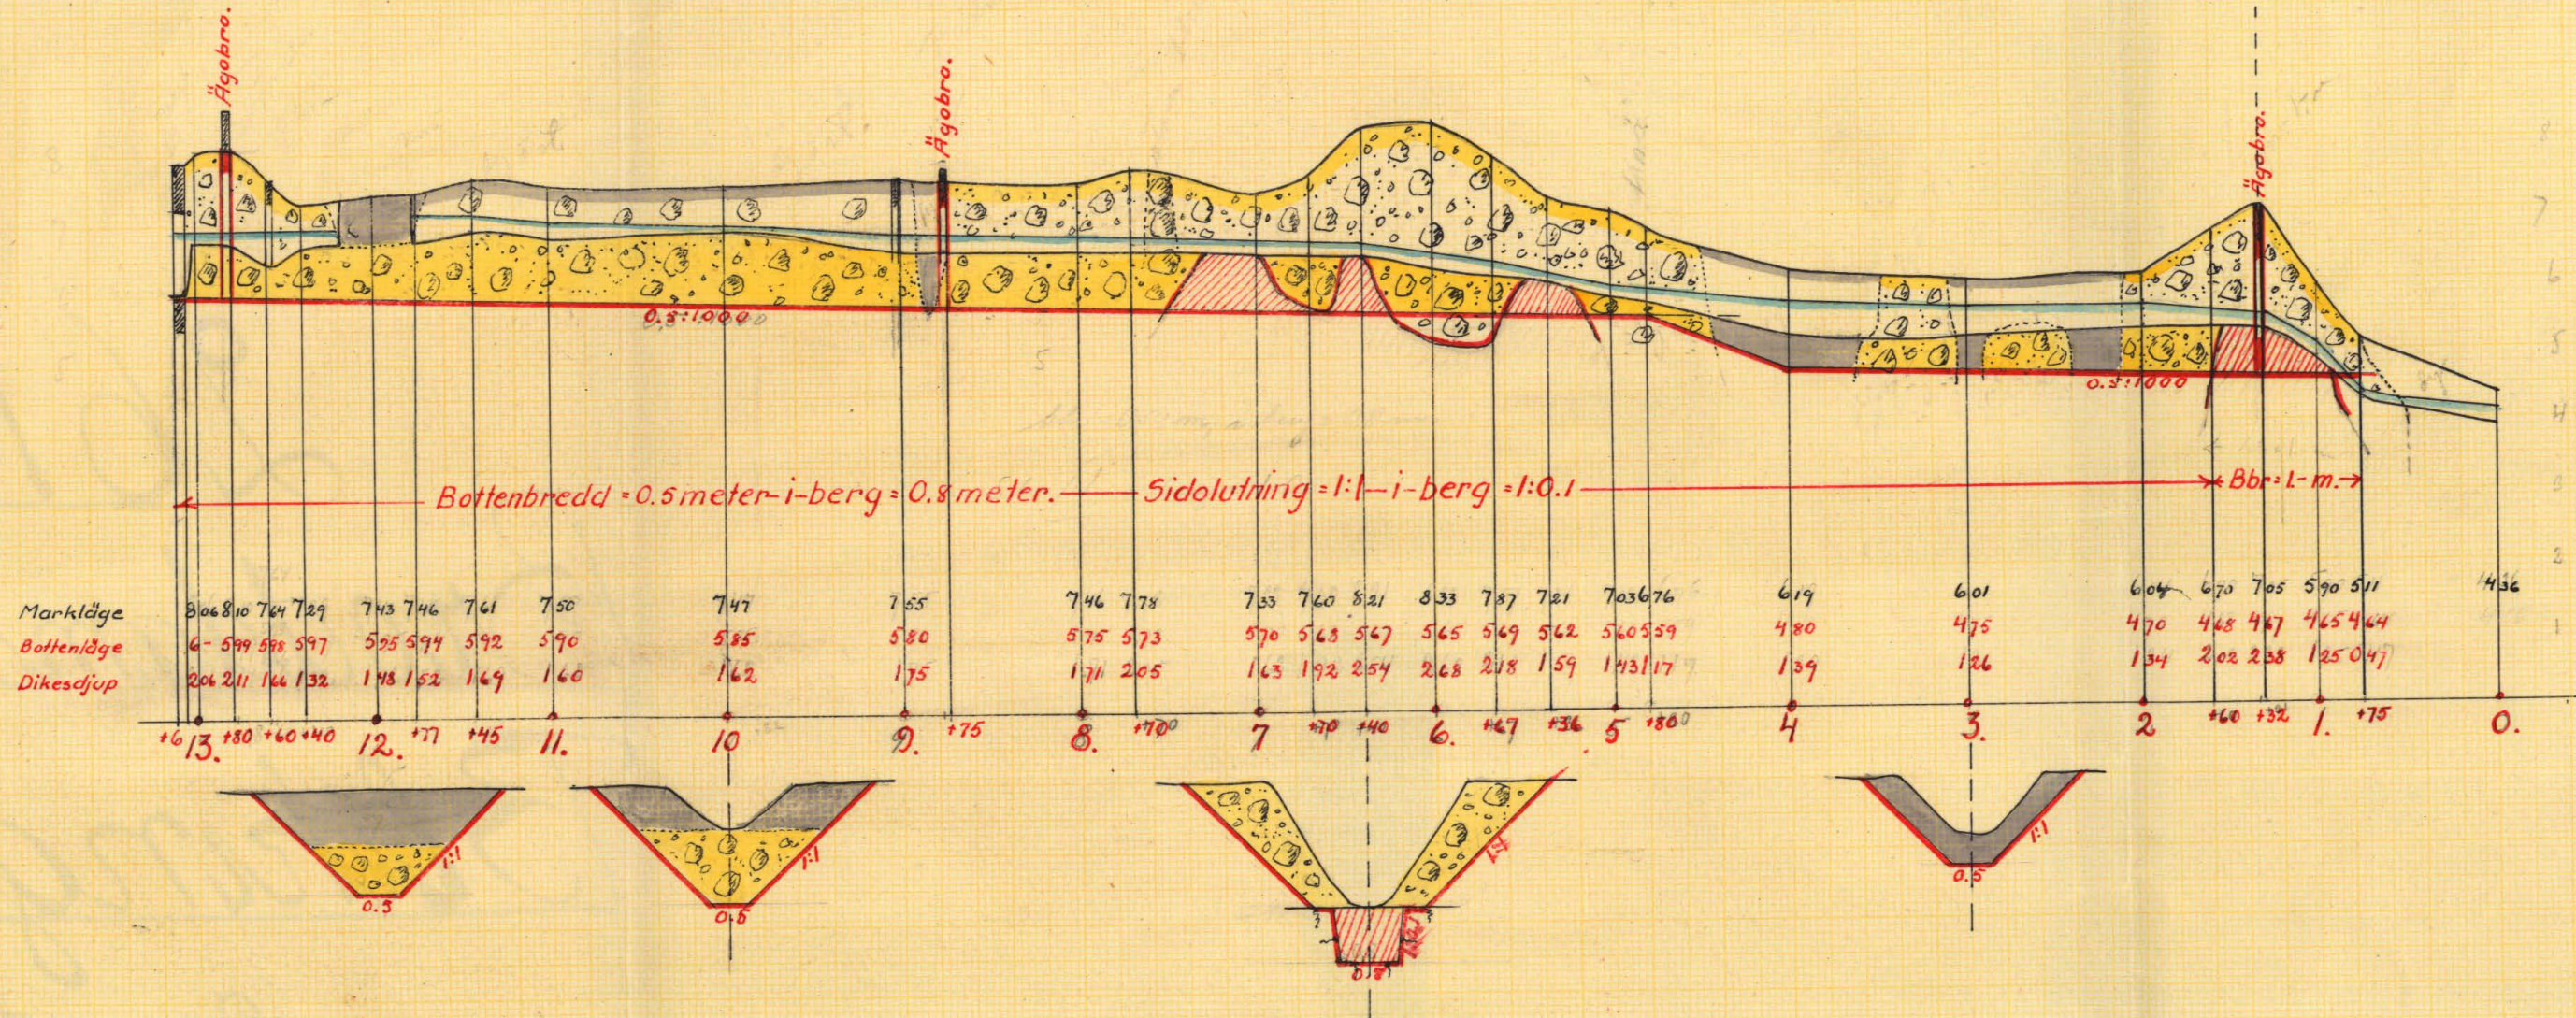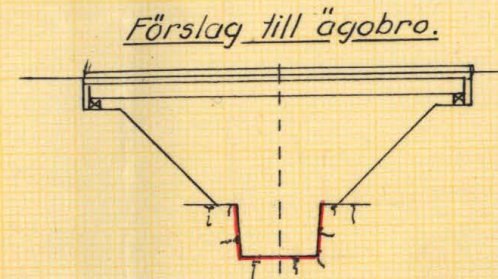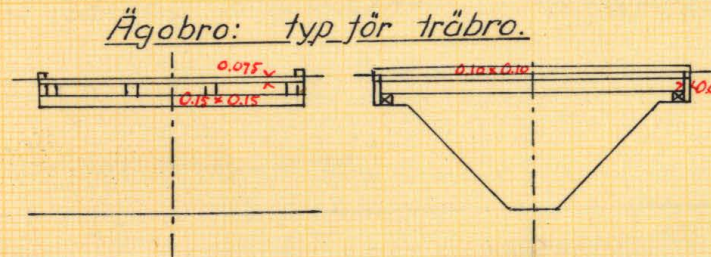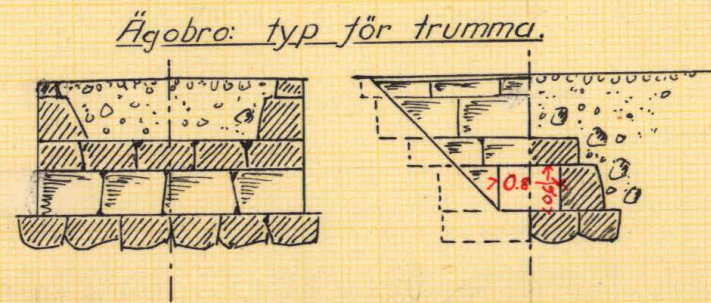

RIN.Nr 002

K 2*0205

2

An 261 Blekinge
L. ritn



Akt nr:
A205

AU\$A205

~~7183~~

DIARIE Nr 14889
K. LANTBRUKSSTYRELSEN
30 JUL. 1943

K 2*0205

Handlingar rörande "Utdikningsföretaget
Broddamåla år 1939" i Eringsboda soc-
ken av Blekinge län; upprättade vid syneför-
rättning enligt vattenlagen år 1939 av:

Magnus Wixell,
Statens lantbruksingenjör.

Kungl. Lantbruksstyrelsen
Kulturteknisk, övriga arkiv

Län

den

Innehåller 26 skrivna sidor.

Hä till hör 2 blad ritningar.

u

Protokoll för en sammantående nämde synföreläggning enligt vattenlagen, i Bräddamåla år 1939.

År 1939 den 11 augusti kl. 1 e. m. inställes sig under ledning, ståtens lantbruksgår, hos lantbrukaren Per Petersson i Bräddamåla, för att, på grund av vederbörande förordnade (bil. A) lantlagens synföreläggning enligt 7 kap. vattenlagen nämnde utlåtning av vattendrömmen och, tillhande förtärligheten $\frac{5}{24}$ m³ m³ = 14 Bräddamåla, i Eningsbrunn och av Bräddamåla län.

Vid sammanträdet hade föreläggningsskribenten, Per Petersson, ännu en annan förtärlighet av andra sakägare i förtärligheten, tillståndskommitté, jätte godemännan, Ivan Johansson i Bräddamåla, Adolf Olsson i Gårdsjö.

§ 1.

Det för underkastad utlåtande förordnades att lantlagens ifrågakända föreläggning upplätas.

§ 2.

Jär emot synföreläggningen, enligt dess och föreläggningsskribentens önske ej.

§ 3.

Lagen hinder emot förtärligheten kunde ej utlösas.

§ 4.

Föreläggningsskribenten hade i förväg tillit vidertälla förundersökningen för förtärligheten att hade med ledning av dess uttryckt preliminärt förslag för detom. Detta förklarades de nämnde att gynnigheten i detlag, samt sedan lantlagens tillförlitlighet att gynnigheten att upphävas.

§ 5.

Synsamman begjör sig därför att på nytt
för att verkställa förändringarna i de till utlåning
förelagda manuskripten och andra nödiga uppgifter.
migen.

§ 6.

Efter återkomsten följandes sammanträdet och att
arbetades nämnd längden och dyl. med behörighet
de gjorda förändringarna. Därefter föredragas
desser längder och andra berättelser.

§ 7.

Det av synsamman angående förslaget angående
utlåningen upplästes (bil. B).

§ 8.

Sedan alla frågor rörande förslaget in om be-
aktande följandes synsamman avslutades.

Beaktande den 11 aug. 1929.

Magnus Nicen.

Bildade godman:

Lars Johansson

Willy Olsson

KUNGL. MAJ:TS BEFALLNINGSHAVANDE

I

BLEKINGE LÄN.

LANDSKANSLIET

J.D. B 9.
1939.



R e s o l u t i o n .

Översändes till statens lantbruksingenjör Magnus Wixell, som härigenom förordnas att lagligen verkställa ifrågavarande förrättning.

A. Karlskrona & landskansliet den 24 maj 1939.

På länsstyrelsens vägnar:

Erik Axel Eriksson

Bil. A. 3.

J. O. B. 9 ar 1939.
Länsskärsket i Karlskrona

20 MAJ 1939

4.

Till

Länsstyrelsen, Karlskrona.

Undertecknad anhåller härmed vördsamt att behörig person måtte förordnas att verkställa syneförrättning enl. 7 kap. vattenlagen i och för utdikning av vattenskadade marker, tillhörande byn Bråddamåla i Eringsboda socken av Blekinge län.

Följande fastigheter förmenas komma att av företaget beröras, nämligen:

Bråddamåla nr 1⁴, 5/24 mtl. ägare Per Petersson.

Bråddamåla per Eringsboda den 23 mars 1939.

Per Petersson

U T L Å T A N D E

avgivet av synemännen rörande "utdikningsföretaget Broddamåla
år 1939," i Eringsboda socken av Blekinge län.

F ö r e t a g e t s ä n d a m å l .

Företaget avser torrläggning av vattenskadade marker, till-
hörande hemmanet n:r 1⁴ Broddamåla i Eringsboda socken och erford-
ras härför, att ett genom dessa marker ledande avloppsdiket uppta-
ges till större dimensioner, än detta för närvarande innehar.

N e d e r b ö r d s o m r å d e .

Det ifrågavarande området ingår i Nättrabyåns nederbördsom-
råde, vilket i kungl. kungörelsen den 13 april 1922 /n:r 191/
finnes intaget under n:r 81.

F ö r b e r e d a n d e u n d e r s ö k n i n g a r , a r e a l
o c h d y l .

De till torrläggning ifrågasatta markerna hava blivit å
marken inmätta och avvägda, och finnes plankarta med insatta höjd-
siffror över desamma bifogad detta utlåtande. Arealen av marker-
na, uppgår till 14,81 hektar, varav 14,19 hektar åker och 0,62
hektar äng. I den detta utlåtande bifogade beskrivningen samt a-

(

realuträknings- och värderingslängden finnas områdena närmare beskrivna.

Över det till uppgrävning föreslagna avloppsdiket har efter verkställda avvägningar och jordundersökningar profil blivit uppgjord, av vilken fallförhållanden och dyl. framgår.

Hydrografiska utredningar, m. m.

Nederbördsområdet för det ifrågavarande avloppsdiket uppgår till omkring 100 hektar. Flodavrinningen för denna trakt uppgår till omkring 60 sek.lit. per km.² och exceptionell flodavrinning till omkring 100 sek.lit. per km.². Avloppet kan givas en minsta bottenlutning av 0,5:1000 och föreslås att upptagas med en bottenbredd av 0,5 meter och en slänthlutning av 1:1. Även vid exceptionella flöden kommer vattendjupet med dessa dimensioner ej att överstiga 0,45 meter.

Broar.

I företaget ingå 3 st. ägobroar, för vilka särskilt förslag finnes upprättat.

Kostnader.

I den för företaget upprättade, utlåtandet bifogade kostnadsberäkningen äro alla de nu föreslagna arbetena närmare specific-

rade. Enligt denna beräkning uppgå kostnaderna för dessa arbeten till ett belopp av 9920.-kronor.

B å t n a d g e n o m f ö r e t a g e t .

Jämlikt bestämmelserna i 7 kap. 22 § och 10 kap. 60 § vattenlagen hava synemännen verkställt uppskattning av den genom företaget uppkommande båtnaden och återfinnas såväl de särskilda ägofigurernas som de på de särskilda fastigheterna belöpande andelarnas värden före och efter den föreslagna avdikningen, ävensom båtnadsvärdena i den förut angivna beskrivningen samt arealuträknings- och värderingslängden. Enligt denna längd utgör markens värde före torrläggningen 6437.- kronor och efter torrläggningen 16'956.- kronor, vadan värdeökningen genom företaget skulle komma att uppgå till 10'519.- kronor.

A v g i f t e r .

På grund av bestämmelserna i 11 kap. 95 och 96 §§ vattenlagen, jämförda med kungl. kungörelsen angående indrivningen och användning av vissa enligt vattenlagen utgående avgifter /nr 280/ den 11 juni 1920, åligger det sökanden att, innan arbetet påbörjas, till Konungens Befallningshavande i Blekinge län inbetala ett belopp av 15 kr. 78 öre.

S ä r s k i l d a b e s t ä m m e l s e r .

Synemännen få i övrigt rörande företaget bestämma:

att detsamma skall utföras i enlighet med det nu upprättade förslaget;

att avloppsdiket skall för all framtid underhållas i det skick detsamma nu föreslagits;

att jordägaren, om han så önskar, må utföra de föreslagna ägobroarna som stentrummor i enlighet med härför uppgjord ritning;

att företaget må taga sin början så snart denna förrättning vunnit lagakraft och vara bragt till fullbordan innan den 31 dec. 1947;

att företaget skall benämnas "utdikningsföretaget Broddamåla år 1939".

B e s v ä r s h ä n v i s n i n g .

Synemännen få meddela, att besvär emot denna förrättning må ingivas till Söderbygdens vattendomstol, adress Stockholm, inom sextio dagar efter nedanstående dag. I besvären, som skola ingivas i tre exemplar, skola fullständigt upptagas klagandens alla påståenden och skälen därtill och skola till besvären fogas de handlingar klaganden vill åberopa till stöd för ändringssökandet.

I övrigt hänvisas till 11 kap. 85 § vattenlagen beträffande besvärs ingivande.

Förrättningskostnaderna.

Kostnaderna för denna förrättning skola jämlikt bestämmelserna i vattenlagen erläggas av förrättningsökanden.

Broddamåla den 11 augusti 1939.

Kayrus Nicu

Biträdande godemän:

Tom Johansson *Stig Alsson*

Beskrivning samt arealuträknings- och värderings-
 längd över vattenskadad mark tillhörande *utdikningsföretaget*
Bröddavälsåden 1939/1940 Vringelbocker
av Blekinge län;

upprättade vid syneförrättning enligt vattenlagen år 1939.

F a s t i g h e t e r n a s				Agofigurernas nummer å plankartan	Ågarnas namn, samt ägoslag m. m.
littera å plankartan	mantal	nummer	n a m n		
	5/24	14	Brödtumla		Pär Petersen: Lok
				1	Älva, mylla på kark. smält
				2	
				3	
				4	
				5	
				6	
				7	
				8	
				9	
				10	
				11	
				12	
				13	
				14	
				15	
				16	
				17	
				18	
				19	
				20	
				21	
				22	
				23	
				24	
				25	
				26	
					Överfries

A - r - e - a - l								Jordvärde per hektar vid fullständig torrläggning	Före torrläggningen				Efter torrläggningen				Jordförbättring genom torrläggningen	
Åker, tomt o. dyl.		Ång och odlingsmark		Annat mark och landvinning		Impediment			Höjdlägesgrad	Jordvärde per hektar	Jordvärde per ågofigur	Höjdlägesgrad	Jordvärde per hektar	Jordvärde per ågofigur				
har	ar	har	ar	har	ar	har	ar	kr.		kr.	kr.	öre		kr.	kr.	öre	kr.	öre
08								1200	0.3	360	28 80	1	1200	96 =	67 20		340	
03								1200	0.4	480	14 40	1	1200	36 =	21 60		720	
05								1200	0.3	360	18 -	1	1200	60 =	42 -		840	
05								1200	0.2	240	12 -	1	1200	60 =	48 -		720	
07								1200	0.2	240	16 80	1	1200	84 =	67 20		2	
28								1200	0.2	240	67 20	1	1200	336 =	268 80		2	
26								1200	0.2	240	62 40	1	1200	312 =	249 60		2	
06								1200	0.3	360	21 60	1	1200	72 =	50 40		10	
10								1200	0.3	360	36 -	1	1200	120 =	84 -		340	
03								1200	0.4	480	14 40	1	1200	36 =	21 60		20	
04								1200	0.4	480	19 20	1	1200	48 =	28 80		720	
07								1200	0.6	720	50 40	1	1200	84 =	33 60		180	
07								1200	0.4	480	33 60	1	1200	84 =	50 40		720	
10								1200	0.3	360	36 -	1	1200	120 =	84 =		840	
17								1200	0.2	240	40 80	1	1200	204 =	163 20		960	
03								1200	0.2	240	7 20	1	1200	36 =	28 80		960	
05								1200	0.3	360	18 -	1	1200	60 =	42 -		840	
03								1200	0.4	480	14 40	1	1200	36 =	21 60		720	
02								1200	0.6	720	14 40	1	1200	24 =	9 60		420	
04								1200	0.6	720	28 80	1	1200	48 =	19 20		480	
04								1200	0.4	480	19 20	1	1200	48 =	28 80		720	
12								1200	0.3	360	43 20	1	1200	144 =	108 80		840	
09								1200	0.2	240	21 60	1	1200	108 =	86 40		960	
09								1200	0.2	240	21 60	1	1200	108 =	86 40		960	
26								1200	0.3	360	93 60	1	1200	312 =	218 40		840	
06								1200	0.4	480	28 80	1	1200	72 =	43 20		720	
229											782 40			2748 =	1965 60			

F a s t i g h e t e r n a s				Ägofigurnas nummer å plankartan	Ägarnas namn, samt ägoslag m. m.
littera å plankartan	mantal	nummer	n a m n		
					Överfins
				27	ägar, mylla på laby. smör
				28	
				29	
				30	
				31	
				32	
				33	
				34	
				35	
				36	
				37	
				38	
				39	ägar
				40	ägar, mylla på laby. smör
				41	
				42	
				43	
				44	störig
				45	
				46	
				47	
				48	
				49	
				50	
				51	
				52	
					Överfins

A - r - e - a - l								Jordvärde per hektar vid fullständig torr-läggning	Före torrläggningen				Efter torrläggningen				Jordförbättring genom torrläggningen	
Aker, tomt o. dyl.		Ang och odlingsmark		Annan mark och landvinning		Impediment			Höjdlägesgrad	Jordvärde per hektar	Jordvärde per ägofigur	Höjdlägesgrad	Jordvärde per hektar	Jordvärde per ägofigur				
har	ar	har	ar	har	ar	har	ar	kr.		kr.	kr.	öre		kr.	kr.	öre	kr.	öre
229											78240			2748		196560		
03								1200	0.6	720	2160	1	1200	36		1440	480	
02								1200	0.6	720	1440	1	1200	24		960	480	
05								1200	0.6	720	36	1	1200	60		24	480	
07								1200	0.4	480	3360	1	1200	84		5040	720	
05								1200	0.4	480	24	1	1200	60		36	720	
15								1200	0.3	360	54	1	1200	180		126	840	
05								1200	0.3	360	18	1	1200	60		42	840	
14								1200	0.3	360	5040	1	1200	168		11760	840	
02								1200	0.2	240	480	1	1200	24		1920	960	
07								1200	0.4	480	3360	1	1200	84		5040	720	
08								1200	0.6	720	5760	1	1200	96		3840	480	
02								1200	0.7	840	1680	1	1200	24		720	360	
			10					600	0.5	300	30	1	600	60		30	300	
60								1200	0.5	600	360	1	1200	720		360	600	
32								1200	0.4	480	15360	1	1200	384		23040	720	
52								1000	0.4	400	128	1	1000	320		192	600	
29								1200	0.3	360	10440	1	1200	348		24360	840	
59								800	0.5	400	156	1	800	312		156	400	
22								800	0.5	400	88	1	800	176		88	400	
15								800	0.4	320	48	1	800	120		72	180	
18								1200	0.4	480	8640	1	1200	216		12960	720	
15								1200	0.3	360	54	1	1200	180		126	840	
17								1000	0.4	400	68	1	1000	170		102	600	
23								1200	0.3	360	8280	1	1200	276		19320	840	
04								1200	0.3	360	1440	1	1200	48		3360	840	
03								1200	0.4	480	1440	1	1200	36		2160	720	
613			10								253520			7014		447880		

F a s t i g h e t e r n a s				Ägofigurernas nummer å plankartan	Ägarnas namn, samt ägoslag m. m.
littera å plankartan	mantal	nummer	n a m n		
					Överfört
				52	Älsar, mylla på luff. smärta
				53	"
				54	"
				55	"
				56	"
				57	"
				58	"
				59	"
				60	"
				61	"
				62	Älsar
				63	Älsar, mylla på luff. smärta
				64	"
				65	"
				66	"
				67	"
				68	"
				69	"
				70	"
				71	"
				72	"
				73	"
				74	"
				75	"
				76	"
				77	"
				78	"
					Överfört

A - r - e - a - l								Jordvärde per hektar vid fullständig torr- läggning	Före torrläggningen				Efter torrläggningen				Jordförbättring genom torrläggningen		
Aker, tomt o. dyl.		Äng och odlings- mark		Annan mark och landvinning		Impediment			Höjdlägesgrad	Jordvärde per hektar		Jordvärde per ägofigur	Höjdlägesgrad	Jordvärde per hektar		Jordvärde per ägofigur			
har	ar	har	ar	har	ar	har	ar	kr.		kr.	kr.	öre		kr.	kr.	öre	kr.	öre	
6 1/2		10										2535 20				7014 -		4478 80	
02								1200	0.5	600	12 -	1	1200	24 -		12 -		600	
04								1200	0.5	600	24 -	1	1200	48 -		24 -		600	
04								1200	0.7	840	33 60	1	1200	48 -		14 40		360	
04								1200	0.6	720	28 80	1	1200	48 -		19 20		480	
02								1200	0.5	600	12 -	1	1200	24 -		12 -		600	
05								1200	0.5	600	30 -	1	1200	60 -		30 -		600	
05								1200	0.4	480	14 40	1	1200	36 -		21 60		720	
06								1200	0.5	600	21 60	1	1200	72 -		50 40		840	
01								1200	0.5	600	3 60	1	1200	12 -		8 40		840	
		07						600	0.5	300	21 -	1	600	42 -		21 -		300	
02								1200	0.4	480	9 60	1	1200	24 -		14 40		720	
1/3								1200	0.3	360	46 80	1	1200	156 -		109 20		840	
01								1200	0.3	360	3 60	1	1200	12 -		8 40		840	
10								1200	0.3	360	36 -	1	1200	120 -		84 -		840	
05								1200	0.35	420	21 -	1	1200	60 -		39 -		780	
12								1200	0.35	420	50 40	1	1200	144 -		93 60		780	
16								1200	0.4	480	76 80	1	1200	192 -		115 20		720	
05								1200	0.35	420	21 -	1	1200	60 -		39 -		780	
57								1200	0.3	360	205 20	1	1200	684 -		478 80		840	
07								1200	0.2	240	16 80	1	1200	84 -		67 20		960	
06								1200	0.2	240	14 40	1	1200	72 -		57 60		960	
12								1200	0.3	360	43 20	1	1200	144 -		100 80		840	
10								1200	0.3	360	36 -	1	1200	120 -		84 -		840	
13								1200	0.3	360	46 80	1	1200	156 -		109 20		840	
15								1200	0.3	360	54 -	1	1200	180 -		126 -		840	
03								1200	0.2	240	7 20	1	1200	36 -		28 80		960	
8 3/4		17										3425 -				9672 -		6247 -	

Fastigheternas				Agofigurnas nummer å plankartan	Ägarnas namn, samt ägoslag m. m.
littera å plankartan	mantal	nummer	n a m n		
					<i>Överfins</i>
				79	<i>åker, myr, gr. luf. skog</i>
				80	
				81	
				82	
				83	
				84	
				85	
				86	
				87	
				88	
				89	
				90	
				91	
				92	
				93	
				94	
				95	
				96	
				97	
				98	
				99	
				100	
				101	
				102	
				103	
				104	
					<i>Överfins</i>

A - r - e - a - l								Jordvärde per hektar vid fullständig torrläggning	Före torrläggningen				Efter torrläggningen				Jordförbättring genom torrläggningen	
Åker, tomt o. dyl.		Ång och odlingsmark		Annat mark och landvinning		Impediment			Höjdlägesgrad	Jordvärde per hektar		Höjdlägesgrad	Jordvärde per hektar		Jordvärde per ågofigur			
										kr.	kr.		kr.	öre		kr.	kr.	öre
har	ar	har	ar	har	ar	har	ar	kr.		kr.	kr.	öre		kr.	kr.	öre	kr.	öre
831				17								3425-				9672-	6247-	
18								1200	0.55	420	75 60	1	1200	216 =		140 40	780	
07								1200	0.4	480	33 60	1	1200	84 =		50 40	720	
22								1200	0.3	360	29 20	1	1200	264 =		184 80	840	
04								1200	0.3	360	14 40	1	1200	48 =		33 60	840	
04								1200	0.4	480	19 20	1	1200	48 =		28 80	720	
02								1200	0.4	480	9 60	1	1200	24 =		14 40	720	
02								1200	0.5	600	12 -	1	1200	24 =		12 -	600	
03								1200	0.4	480	14 40	1	1200	36 =		21 60	720	
17								1200	0.4	480	81 60	1	1200	204 =		122 40	720	
19								1200	0.3	360	68 40	1	1200	228 =		159 60	840	
15								1200	0.3	360	54 -	1	1200	180 =		126 -	840	
10								1200	0.2	240	24 -	1	1200	120 =		96 -	960	
06								1200	0.3	360	21 60	1	1200	72 =		50 40	840	
06								1200	0.3	360	21 60	1	1200	72 =		50 40	840	
03								1200	0.3	360	10 80	1	1200	36 =		25 20	840	
12								1200	0.2	240	28 80	1	1200	144 =		115 20	960	
05								1200	0.3	360	18 -	1	1200	60 =		42 -	840	
13								1200	0.3	360	46 80	1	1200	156 =		109 20	840	
32								1200	0.4	480	153 60	1	1200	384 =		230 40	1720	
05								1200	0.4	480	24 -	1	1200	60 =		36 -	720	
12								1200	0.4	480	57 60	1	1200	144 =		86 40	720	
10								1200	0.4	480	48 -	1	1200	120 =		72 -	720	
03								1200	0.4	480	14 40	1	1200	36 =		21 60	720	
04								1200	0.5	600	24 -	1	1200	48 =		24 -	600	
07								1200	0.5	600	42 -	1	1200	84 =		42 -	600	
03								1200	0.6	720	21 60	1	1200	36 =		14 40	1480	
1075				17								4443 80				12600 =	8156 20	

Fastigheternas				Ägofigurernas nummer å plankartan	Ägarnas namn, samt ägoslag m. m.
littera å plankartan	mantal	nummer	n a m n		
					Överfjär
				105	äker, myr, gräs, lund, skog
				106	"
				107	"
				108	"
				109	"
				110	"
				111	"
				112	"
				113	"
				114	"
				115	"
				116	"
				117	"
				118	"
				119	"
				120	"
				121	"
				122	"
				123	"
				124	"
				125	"
				126	"
				127	"
				128	äng
				129	äker, myr, gräs, lund, skog
				130	"
					Överfjär

A - r - e - a - l								Jordvärde per hektar vid fullständig torrläggning	Före torrläggningen				Efter torrläggningen				Jordförbättring genom torrläggningen	
Åker, tomt o. dyl.		Äng och odlingsmark		Annan mark och landvinning		Impediment	Höjdlägesgrad		Jordvärde per hektar	Jordvärde per ägofigur	Höjdlägesgrad	Jordvärde per hektar	Jordvärde per ägofigur					
har	ar	har	ar	har	ar	har	ar	kr.		kr.	kr.	öre		kr.	kr.	öre	kr.	öre
1075		17									444380			12600	-		815620	
08								1200	0.5	600	48	=	1	1200	96	=	48	600
03								1200	0.5	600	18	=	1	1200	36	=	18	600
09								1200	0.5	600	54	=	1	1200	108	=	54	600
04								1200	0.6	720	2880		1	1200	48	=	1920	480
02								1200	0.6	720	1440		1	1200	24	=	960	480
02								1200	0.7	840	1680		1	1200	24	=	720	360
03								1200	0.8	960	2880		1	1200	36	=	720	240
02								1200	0.5	600	12	=	1	1200	24	=	12	600
03								1200	0.5	600	18	=	1	1200	36	=	18	600
06								1200	0.4	480	2880		1	1200	72	=	4320	720
07								1200	0.4	480	3360		1	1200	84	=	5040	720
10								1200	0.4	480	48	=	1	1200	120	=	720	720
02								1200	0.4	480	960		1	1200	24	=	1440	720
05								1200	0.4	480	24	=	1	1200	60	=	36	120
08								1200	0.4	480	3840		1	1200	96	=	5760	720
03								1200	0.5	600	18	=	1	1200	36	=	18	600
04								1200	0.4	480	1920		1	1200	48	=	2880	720
05								1200	0.5	600	20	=	1	1200	60	=	30	600
02								1200	0.4	480	960		1	1200	24	=	1440	720
05								1200	0.4	480	24	=	1	1200	60	=	36	120
02								1200	0.4	480	960		1	1200	24	=	1440	720
07								1200	0.4	480	3360		1	1200	84	=	5040	720
03								1200	0.4	480	1440		1	1200	36	=	2160	720
		45						600	0.4	240	108	=	1	600	270	=	162	360
02								1800	0.8	800	16	=	1	1000	20	=	4	200
02								1800	0.8	800	16	=	1	1000	20	=	4	200
1184		62									576346			14170	=		900660	

Fastigheternas				Ägofigurernas nummer å plankartan	Ägarnas namn, samt ägoslag m. m.
littera å plankartan	mantal	nummer	n a m n		
					Överför
				131	Älven, myller på lark. söder
				132	"
				133	"
				134	"
				135	"
				136	"
				137	"
				138	"
				139	"
				140	"
				141	"
				142	"
				143	"
				144	"
				145	"
				146	"
				147	"
				148	"
				149	"
				150	"
				151	"
				152	"
				153	"
				154	"
				155	"
				156	"
					Överför

A - r - e - a - l								Jordvärde per hektar vid fullständig torrläggning	Före torrläggningen				Efter torrläggningen				Jordförbättring genom torrläggningen	
Åker, tomt o. dyl.		Äng och odlingsmark		Annan mark och landvinning		Impediment			Höjdlägesgrad	Jordvärde per hektar	Jordvärde per ägofigur	Höjdlägesgrad	Jordvärde per hektar	Jordvärde per ägofigur				
har	ar	har	ar	har	ar	har	ar	kr.		kr.	kr.	öre		kr.	kr.	öre	kr.	öre
1184		62								5163	40			14170	-	9006	60	
04								1000	0.5	500	20	-	1	1000	40	-	20	500
05								1000	0.4	400	20	=	1	1000	50	-	30	600
06								1000	0.4	400	24	-	1	1000	60	-	36	600
02								1000	0.3	300	6	=	1	1000	20	=	14	700
05								1200	0.3	360	18	=	1	1200	60	-	42	840
22								1200	0.4	480	105	60	1	1200	264	-	15840	1720
12								1200	0.4	480	57	60	1	1200	144	-	8640	120
01								1200	0.3	360	36	=	1	1200	12	=	840	
05								1200	0.4	480	24	-	1	1200	60	=	36	
07								1200	0.4	480	33	60	1	1200	84	=	5040	120
06								1200	0.5	600	36	-	1	1200	72	=	36	
05								1200	0.5	600	30	-	1	1200	60	=	30	
09								1200	0.6	720	64	80	1	1200	108	-	4320	120
04								1200	0.7	840	33	60	1	1200	48	=	1440	120
06								1200	0.8	960	57	60	1	1200	72	-	1440	120
02								1200	0.8	960	19	20	1	1200	24	=	480	120
02								1200	0.7	840	16	80	1	1200	24	=	720	360
02								1200	0.6	720	14	40	1	1200	24	=	960	480
02								1200	0.5	600	12	=	1	1200	24	=	12	600
01								1200	0.4	480	4	80	1	1200	12	=	720	720
01								1200	0.4	480	4	80	1	1200	12	=	720	720
01								1200	0.4	480	4	80	1	1200	12	=	720	720
01								1200	0.4	480	4	80	1	1200	12	=	720	720
05								1200	0.5	600	30	-	1	1200	60	-	30	600
02								1200	0.3	360	7	20	1	1200	24	-	1680	840
11								1200	0.3	360	39	60	1	1200	102	-	9240	
1313		62								5856	20			15684	-	9827	80	

A - r - e - a - l								Jordvärde per hektar vid fullständig torrläggning	Före torrläggningen				Efter torrläggningen				Jordförbättring genom torrläggningen	
Åker, tomt o. dyl.		Äng och odlingsmark		Annan mark och landvinning		Impediment			Höjdlägesgrad	Jordvärde per hektar		Höjdlägesgrad	Jordvärde per hektar		Jordvärde per ägofigur			
										kr.	öre		kr.	öre		kr.	öre	kr.
har	ar	har	ar	har	ar	har	ar	kr.		kr.	öre		kr.	kr.	öre	kr.	öre	
13	13		62							5856	28		15684	-		982780		
	22							1200	0.4	480	105	60	1	1200	264	=	15840	720
	15							1200	0.4	480	72	-	1	1200	180	-	108	720
	13							1200	0.4	480	62	40	1	1200	156	=	9360	720
	03							1200	0.4	480	14	40	1	1200	36	-	2160	720
	17							1200	0.5	600	102	=	1	1200	204	-	102	600
	02							1200	0.4	480	9	60	1	1200	24	=	1440	720
	25							1200	0.5	600	150	-	1	1200	300	=	150	600
	06							1200	0.6	720	43	20	1	1200	72	=	2880	180
	03							1200	0.6	720	21	60	1	1200	36	-	1440	180
14	19		62							6437	=			16956	-	10519	-	

Brorssingla den 11 augusti 1929.
 c. Magnus Mæll.
 Biträdet givena:
 Lenn Johansson Adolf Andersson

162 14 19 09
 3 62 20
 165 14 81 09

[illegible]

Kostnadsberäkning över "utdikningsföretaget Bror Lamula år 1939", i Eringsboda socken av Blekinge län;

upprättad vid syneförrättning enligt vattenlagen år 1939.

Dagsverkspris: 6.- kronor.

Läge	Längd i meter	Arbete, jordmån, materialier m. m.	Antal	å kronor	Kostnad		Summa	
					kr.	öre	kr.	öre
0+80-4+80	400	Grävning av sten af guss m ³	350	3.-	1050	-		
		" " dygnet	200	0.60	120	-		
		" " mat sten	40	1.-	40	-		
		Sprängning av berg	30	10.-	300	-		
1+32		Arbete af specialförlag			190	-	1700	-
80-7+70	290	Grävning av sten af guss	900	3.50	3150	-		
		Sprängning av berg	70	10.-	700	-	3850	-
7+70-13+6	536	Grävning av dygnet	70	0.60	42	-		
		" " mat sten	430	1.-	430	-		
		" " sten af guss	900	3.-	2700	-		
8+75		Arbete af specialförlag			130	-		
12+80		" " " "			160	-	3462	-
		FS af företaget arbeten samt för ledning af tillagen under arbetets utfrämmande tilläggs omkring 10%					908	-
		Summa					9920	-
		<u>Specialförlag för åsbrunn</u>						
		Vid 1+32; spränkt = 4.7 m. brat = 3.5 m.						
		5 st. bultjärn: 0.20 x 0.20 x 5. = 1.- m ³	1.-	70.-	70	-		
		2" underlag: 0.15 x 0.15 x 3.5 = 0.16						
		Överfyll 0.16 m ³			70	-		

Läge	Längd i meter	Arbete, jordmån, materialier m. m.	Antal	å kronor	Kostnad		Summa	
					kr.	öre	kr.	öre
		Överfäst 0.16 m ²			70	-		
		bräbman: $0.075 \times 3.5 \times 5 = 1.31$ "						
		2 st. fjögare: $0.10 \times 0.10 \times 5 = 0.10$ "						
		2. ändstyck: $0.05 \times 0.35 \times 2.5 = 0.13$ "	1.70	50.-	85	-	155	-
		Arbete, spik, tjäna m. m.					35	-
		Summa					190	-
		Vis 8+75, spännmät = 3.7 m, bräN = 3.5 m.						
		4 st. bräbjälkar: $0.15 \times 0.20 \times 4 = 0.48$ m ²	0.48	60.-	28	80		
		2. ändstyck: $0.15 \times 0.15 \times 2.5 = 0.16$ "						
		bräbman: $0.075 \times 3.5 \times 4 = 1.05$ "						
		2 st. fjögare: $0.10 \times 0.10 \times 4 = 0.08$ "						
		2. ändstyck: $0.05 \times 0.35 \times 2.5 = 0.13$ "	1.42	50.-	71	-	99	80
		Arbete, spik, tjäna m. m.					20	20
		Summa					130	
		Vis 12+80, spännmät = 4.2 m, bräN = 3.5 m.						
		4 st. bräbjälkar: $0.20 \times 0.20 \times 4.5 = 0.72$ m ²	0.72	70.-	50	40		
		2. ändstyck: $0.15 \times 0.15 \times 2.5 = 0.16$ "						
		bräbman: $0.075 \times 3.5 \times 4.5 = 1.18$ "						
		2 st. fjögare: $0.10 \times 0.10 \times 4.5 = 0.09$ "						
		2. ändstyck: $0.05 \times 0.35 \times 2.5 = 0.13$ "	1.56	50.-	78	-	128	40
		Arbete, spik, tjäna m. m.					31	60
		Summa					160	-
		Bräddgräns den 11 augusti 1929.						
		Raymus vick.						

18. 1. 1912.

upprättad enligt nedanstående §§ i lantbruksingenjörstaxan av den 31 december 1920.

År och månad	Dag	A r b e t e	An- tal	å kr.				
					Kr.	öre	Kr.	öre
1	2	3	4	5	6		7	
		Kallelser och kungörelser, § 5, <i>här</i> st.	2	0,50			1	-
		Ägomätning: 1:4000, §§ 6—9,						
		a) för mättningsområdets gränser enl. tariff I,						
		1) i åker, raklinje km.		1,50				
		krokinje " 0,15		3,00	9	45		
		i annan mark, raklinje " 0,25		3,00				
		krokinje " 0,25		6,00	1	50		
		2) för strandsträckor utefter sjö o. vattendrag med bredd över 15 m.						
		i åker, raklinje km.		3,00				
		krokinje " 0,25		5,00				
		i annan mark, raklinje " 0,25		5,00				
		krokinje " 0,25		11,00				
		3) för strandsträckor utefter mindre vattendrag, bredd 10—15 meter						
		i åker, raklinje " 0,25		1,00				
		krokinje " 0,25		2,00				
		i annan mark, raklinje " 0,25		2,00				
		krokinje " 0,25		5,00				
		b) för mättningsområdets olika ägoslag, ägofigurer och areal enl. tariff II						
		åker, medelareal 9 ar st.	162	0,05	8	10		
		har 14,19	2,02	28	66			
		äng och odlingsmark, medelareal 21 ar st.	3	0,14	42			
		har 0,62	0,74	46				
		annan mark och impediment, medelareal ar st.						
		har						
		c) för vattenavlopp enl. tariff III med en medelbredd av $\frac{15}{10-15}$ m.						
		i åker o. d., raklinje km.						
		krokinje " 0,25		11,00	3	85		
		i annan mark, raklinje " 0,25		11,00	3	85		
		krokinje " 0,25		11,00	3	85		
		d) för textering, skala o. d., 1:sta regelarket			4	-		
		övriga regelark st.	1	1,00	1	-		
							57	44
		Överföres					58	44

1	2	3	4	5	6	7
		Överfört				58 44
		Avvägning:				
		a) avvägning, längdmätning o. d. § 44, mom. 4	1 1/2	12,00	18 -	
		b) ytaavvägning, § 11, mom. 1, tariff IV				
		i öppen mark, medelantal i 2 punkter pr har	14,19	0,50	7 10	
		avvägda punkter	16 7	0,00	5 01	
		i annan mark, medelantal punkter pr har				
		avvägda punkter				
		c) begränsningskurva, § 11, mom. 2:				
		i öppen mark	2,15	2,00	6 30	
		i annan mark	0,25	5,00	1 25	37 66
		Arealuträkning, § 13, tariff V, medelareal 9 ar, ...	165	0,05	8 25	
		 har 14,81	0,10	1 48	9 73	
		Ägobeskrivning, § 14, ägofigurer	165	0,00		6 60
		Markvärdering,				
		a) uppskattning och värdering, § 44, mom. 5				
		b) gradtabell eller kurva, § 17, mom. 1,				
		för första kilometern av avlopps längd			4 -	
		för övriga kilometer	0,3	1,50	45	
		c) uträkning därmed av värde pr ytenhet, § 17, mom. 2 värdetal	330	0,06	119 80	
		d) uträkning av förbättring eller försämring, § 18 ägofigurer	165	0,12	19 80	44 05
		Längdprofil § 20, längd skala 1:4000				
		a) uppritning enl. tariff VI, 1) nytt avlopp		3,00		
		2) befintligt belopp ell. vall	1,3	3,50	4 55	
		b) antal ritningar	1	3,00	3 -	7 55
		Tvårsektion § 22, 1:100,				
		vid uppritning av endast befintlig eller ny sektion		0,15		
		,, ,, ,, såväl ,, som ,, ,, ...	4	0,25	1 -	
		tillägg för m² av våta sektionsarean vid h. v. y. nämligen för				
		,, ,, ,, ,, ,, ,, ...				1 -
		Hydrografisk utredning, § 24, grundbelopp			2 --	
		för vattenområdets areal		0,02		2 -
		Dimensionsberäkning, § 25,				
		a) för öppet avlopp, utan särskild beräkning	1,3	3,50	4 55	
		tillägg för särskild beräkning av dimensionerna	1,3	1,00	1 30	
		,, ,, våta sektionsarean vid h. v. y, 0,50 kr. pr m²				
		nämligen m² sektion på				
		,, ,, ,, ,, ,, ...				
		,, ,, ,, ,, ,, ...				
		b) täckt ledning, 1) inre diameter intill 20 cm.		6,00		
		2) ,, ,, över ,, ,, ...		10,00		5 85
		Överföres				172 88
						5 2

1	2	3	4	5	6	7
		Överfört				172 88
		Inritning å kartan av avlopp och vallar, § 27, grundbelopp			1 —	
		tillägg för varje cm. verkligt mått å kartan cm.	65	0,03	1 95	2 95
		Arbetsbeskrivning, § 28, 1:sta sidan			3 —	
		tillägg för övriga sidor st.		2,00		
		Kostnadsberäkning, § 29, nyanläggning km.		2,50		
		därjämte 25 öre pr m ² av våta sektionsarean vid h. v. y.				
		nämligen m ² sektion på ..				
		b) vid förändring av befintligt avlopp ..	1,2	4,00	5 20	
		därjämte 50 öre pr m ² av våta sektionsarean vid h. v. y.				
		lika som tillägget för dimensionsberäkningar				
		c) av kostnadsförslagets slutsumma 0,1 % (broar inberäknat)			9 92	15 12
		Förslag till bro- och trummbyggnad, §§ 34 och 36				
		1) Enkel bro och trumma. a) för ritarbetet	2	2	6 —	
		b) för detaljerad kostnadsberäkning	3	3	9 —	
		c) för grundförstärkning				
		2) Annan bro i två projektioner, a) för dimensionsberäkning		8,00		
		b för ritarbetet, teoretisk spännvidd m.		1,00		
		och för särskilt konstruerat landfäste st.		4,00		
		c) för kostnadsberäkning, teor. sp. v. m.		0,50		
		och för särskilt konstruerade landfästen st.		4,00		15 —
		Införande av höjdsiffror å plankartan, § 39	167	0,01		1 67
		Ersättningslängd, § 42, grundbelopp			1 50	
		för varje ersättningsbelopp st.		0,25		
		Utlåtande och betänkande, § 43 sid.	5	3,00		15 —
		Sammanträden och upprättande av protokoll, § 44, mom. 1, dagar	1	12,00		12 —
		Särskild utredning, § 44, mom. 2		12,00		
		Kostnadsfördelningslängds upprättande, § 44, mom. 14		12,00		
		Utredning å länets lantmäterikontor rörande fastighetsgränser, jordregisternummer o. d. § 44, mom. 15 dagar		12,00		
		Summa kronor				254 62
		Lösen för:				
		Kopia av plankartan, § 49,				
		1) 1:sta regalarket			7 —	
		övriga regalark	1	1,75	1 75	
		2) efter kartans skala och ågofigurernas medelareal, tariff VII,				
		skalan 1:2000, medelareal 9 ar ågofigurer st.	165	0,10	16 50	
		har 1480 0,25			14 15	
		höjning för handkopia å ritpapper, 25 %				
		Överföres			29 40	

1	2	3	4	5	6	7
		Överfört			29 40	
		3) insättning av höjdlägestal..... st.	167	0,02	3 34	
		„ „ kanaler och diken, grundbelopp			1 75	
		tillägg för varje cm. verkligt mått å kartan, cm.	65	0,05	3 25	37 74
		Kopia av längdprofil, tvärsektioner samt förslag till broar och trummor å ritpapper, § 52,				
		1) enligt tariff VIII i skala 1:4000,				
		nytt avlopp km.		5,00		
		ändring av befintligt avlopp „	1,3	6,00	7 80	
		2) tvärsektioner, originalritningens belopp med 30 % förhöjning			1 -	
		3) broar och trummor, „ „ „ 30 % „			6 -	
		4) för varje med rubrik, skalor o. d. försett blad				
		längdprofilritningar st.	1	3,00	3 -	
		tvärsektions- och broritningar „		5,00		
					17 80	
		nedsättning för kopia å kalkerväv 25 %			4 45	13 25
		Avskrift av synehandlingarne, § 55 sid.	26	0,55		14 20
		<i>Möte i den stämman i K. B.</i>	1			55
		Summa kronor				65 94
		Övriga förrättningskostnader,				
		Lösen av förordnandet jämte kommissionärsarvode				
		Annonskostnader ang. sammanträden				
		Inbindning av förrättningshandlingarne				2 -
		Arvode till biträdande förrättningsmannen				
		„ „ „ gode männen enligt egna räkningar.....				19 60
		Ersättning för hantlangning, materialier o. d. 12 5 4 -				48 -
		Summa kronor				69 60
		Sammandrag.				
		Förrättningsmannens arvode				234 62
		Lösen för kopior och avskrift				65 94
		Övriga förrättningskostnader				69 60
		Summa kronor				370 16

Den, som icke åtnöjes med denna räkning äger, att inom tre månader från nedanstående dag klander därå anställa genom stämning till *Östra* häradsrätt.

Bror Emanuel den *11 aug* 19*29*.

Raymond Nicen
Statens lantbruksingenjör.

234.62
65.94
2.-
302.56

Att sakägarna erhållit en med denna lika lydande räkning betyga:

Kronor kvitteras:

den 19.....