


13030
K. LANTBRUKSSTYRELSEN
25 JUL 1939
Kopia.

Förslag till Hammarby-Binga norra dikeeringsföretag år 1939


Jämjö socken, Blekinge län,
upprättad vid synförrättning enligt vattenlagen år 1939 av:

Thore Möller
Statens e. lantbruksingenjör.




Genom Kungl. Lantbruksstyrelsens be-
slut denna dag fästställt till efterrättelse
vid arbetets utförande.
Stockholm den 16 maj 1941
På Kungl. Lantbruksstyrelsens vägnar
Hjalmar Forsman.

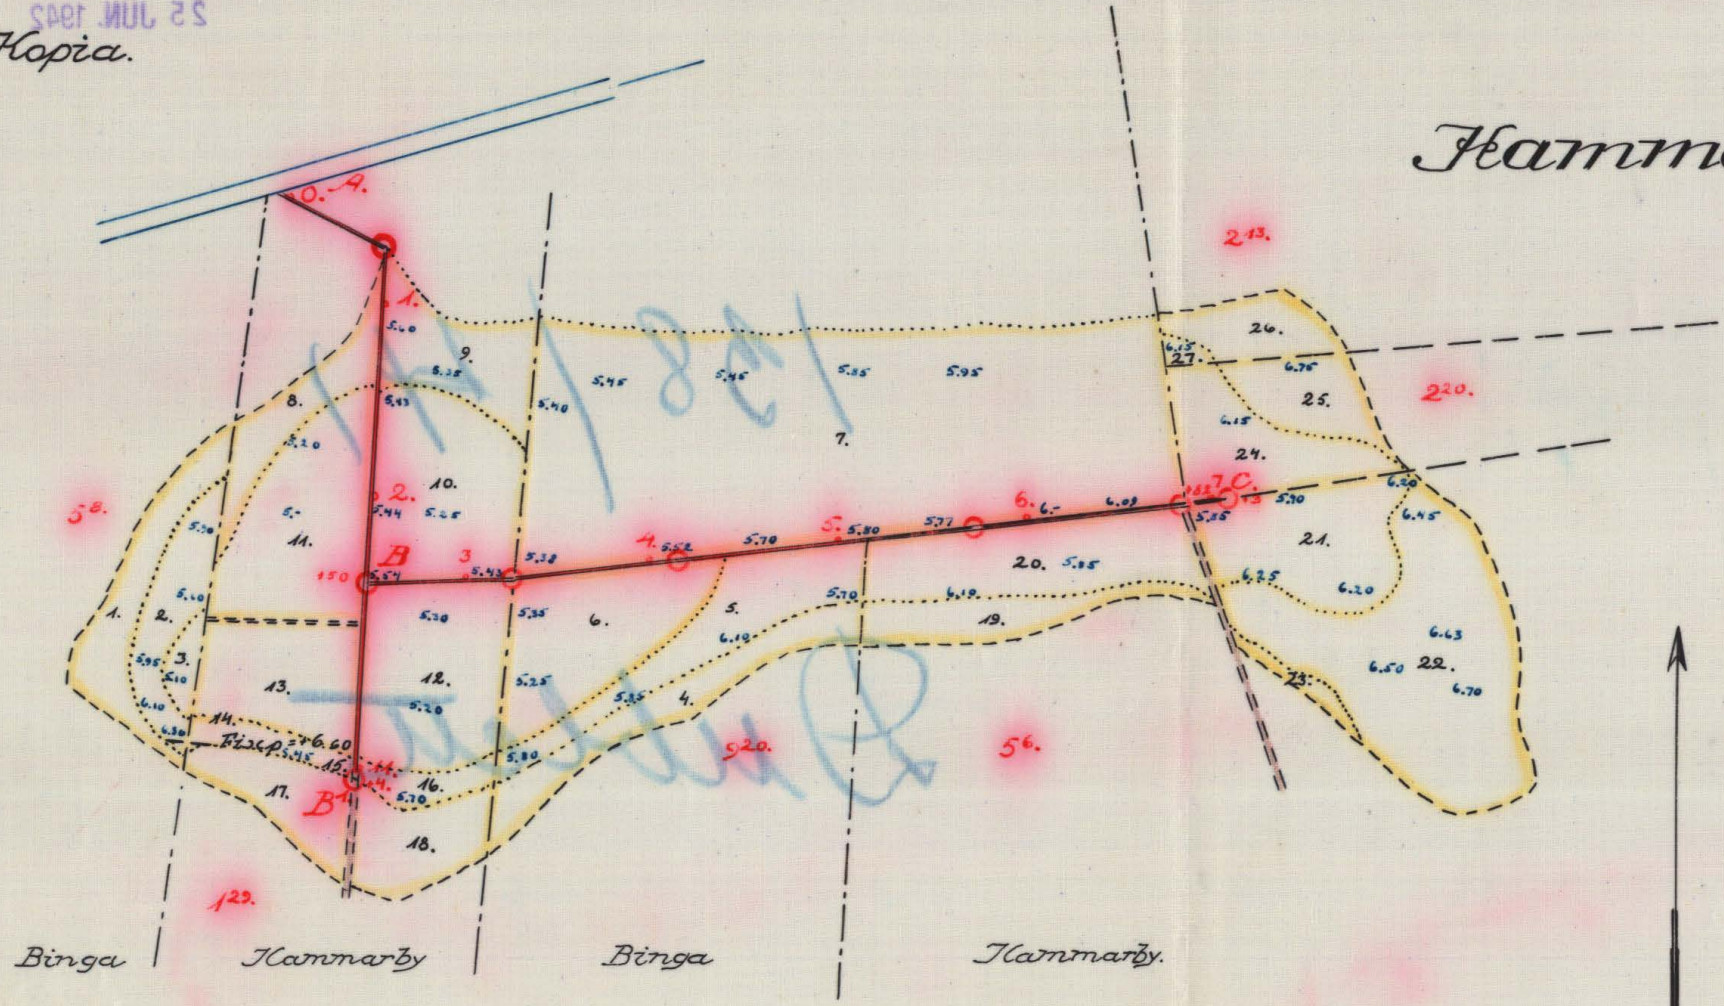

Typritning för brunnar

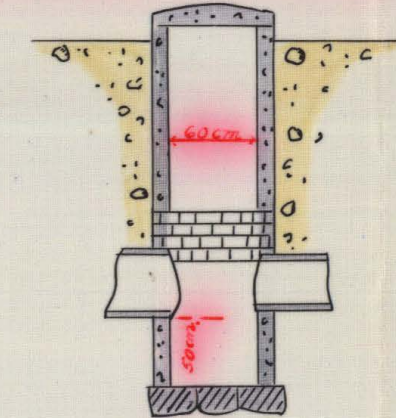

Förslag till rörutlopp vid A.

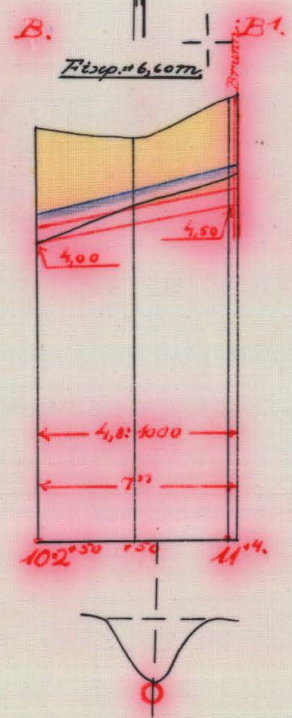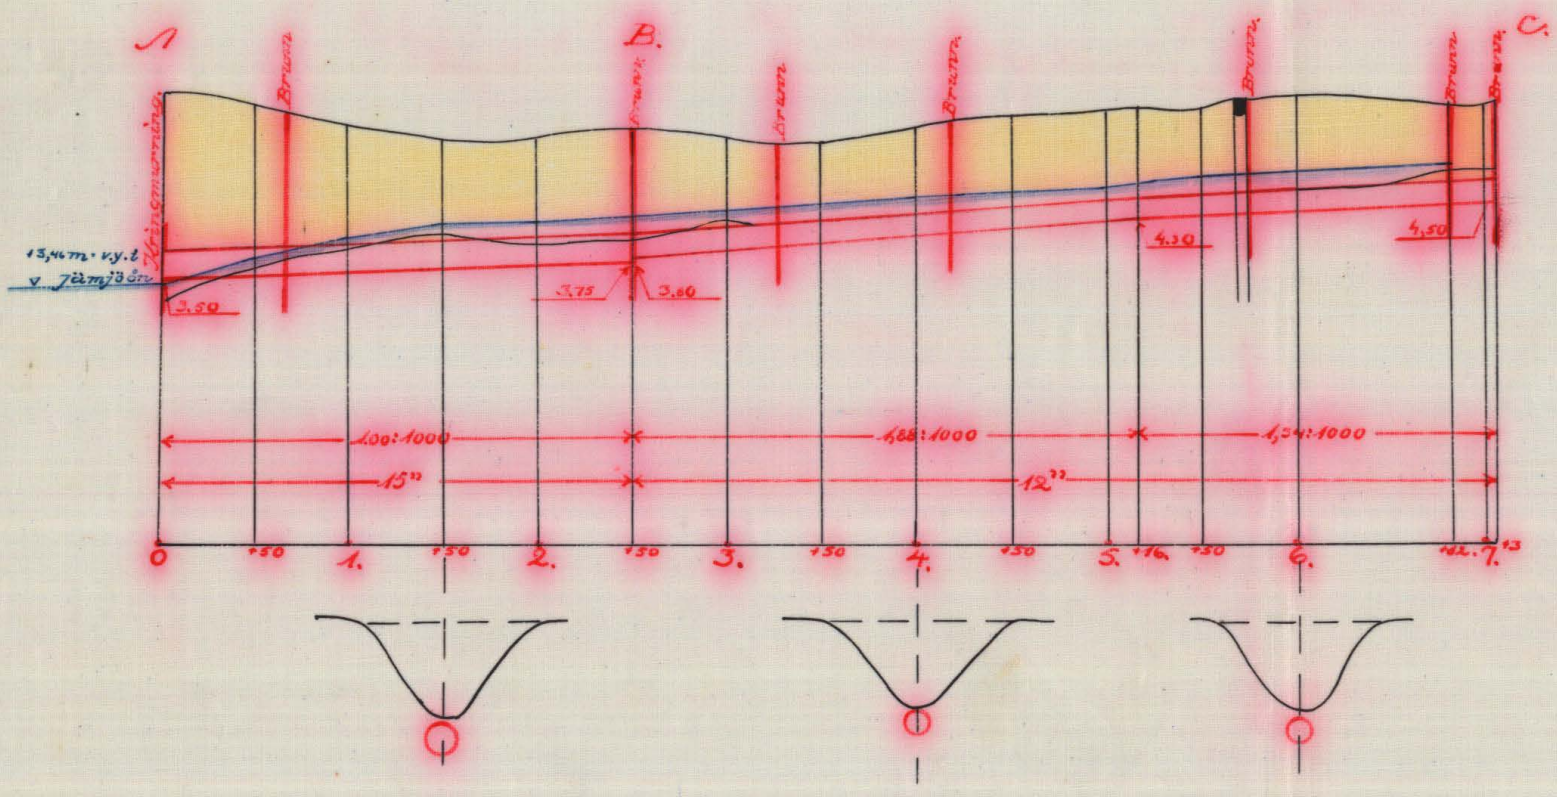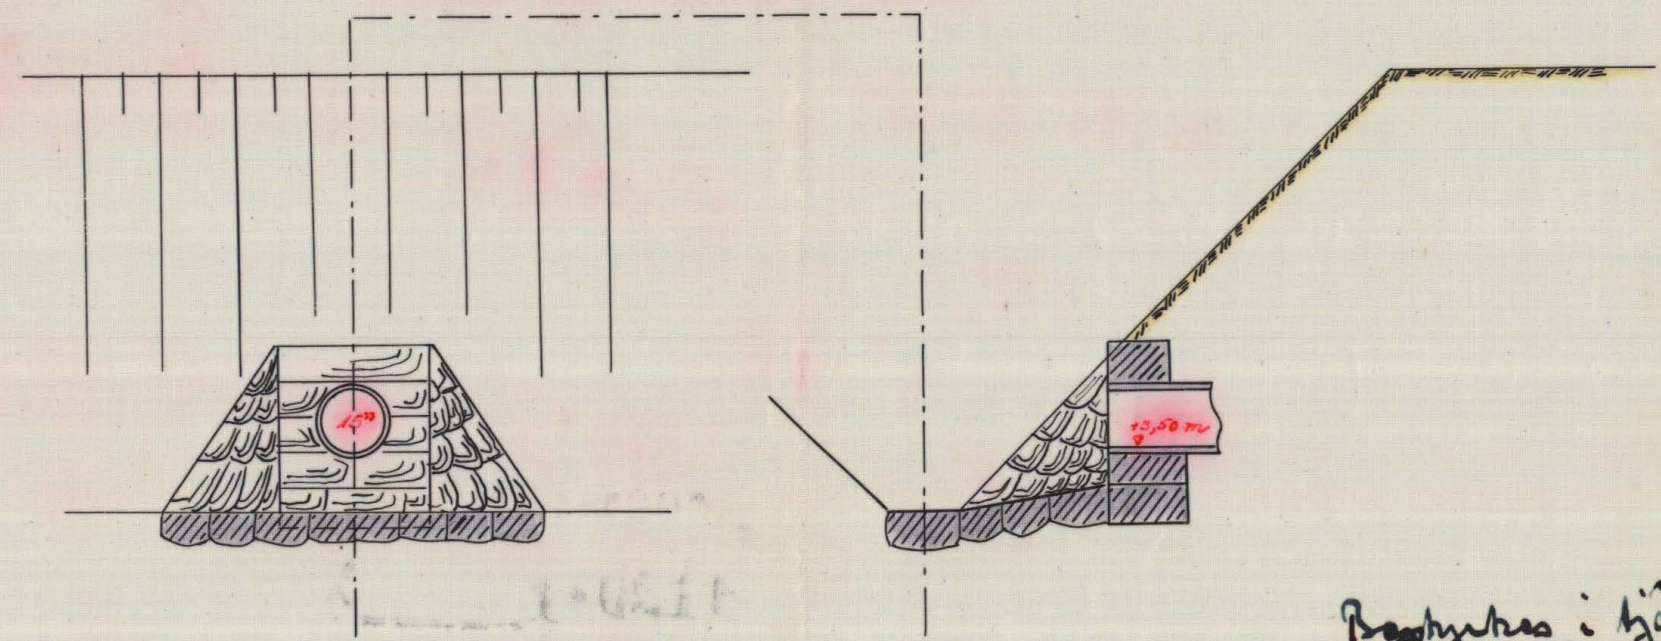

Längdskala.
0 100 200 300 m
1:1000

Förstärkningsskala.
0 1 2 3 4 5 6 7 8 m
1:100

Skala för rörutlopp och brunnar.
0 1 2 3 4 m
1:50

Redigerat i Jönköping:
Thore Möller
RITN. N° 001

K 10210



Akt nr:
A210

AU\$A210

K

0210

K


1.0210

12936

STATEN

K. LAR. BOKNIST. P. ELGAN

25 FEB. 1942

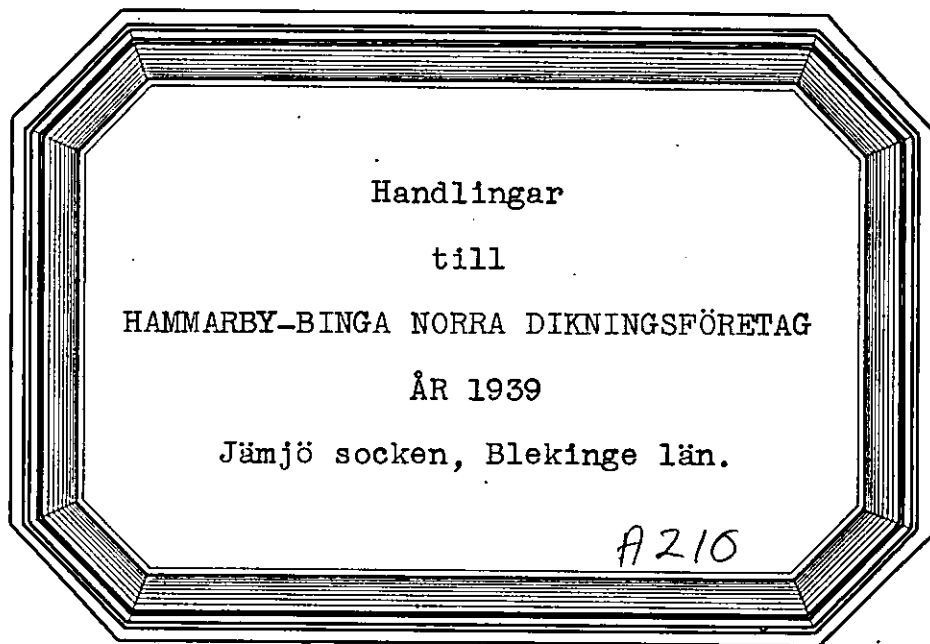

Utskrift

Genom Kungl. Landbruksstyrelsens beslut denna dag fastställt till efterrättelse vid arbetsutförande.

Stockholm den 15 maj 1941

På Kungl. Landbruksstyrelsens vägnar
Hjalmar Florsman.

Reshyske: tjänsten:
Shore Moller

Betänkande

angående

HAMMARBY-BINGA NORRA DIKNINGSFÖRETAG ÅR 1939

Jämjö socken, Blekinge län

[illegible]

Skala 1:100000

B e t ä n k a n d e

avgivet i och för sökande av statsunder-

stöd till Hammarby-Binga norra diknings-

företag år 1939 i Jämjö socken av Ble-

kinge län.

Företagets läge, beskaftenhet m.m.

Till avdikning föreslagna marker äro belägna omkr. 1 km sydväst Jämjö kyrka och angivas å bifogade översiktskarta till sitt ungefärliga läge med röd färgläggning. Till följd av befintliga avlopps allt för små dimensioner är området i hög grad besvärat av högt grundvattenstånd och delvis även av översvämningar. Nu föreslagna åtgärder avse att bereda möjlighet till ändamålsenlig torrläggning genom täckdikning av alla i företaget ingående marker.

Föregående rättslig utredning.

På framställning av en markägare, med vilken under förrättningen ytterligare ett par personer gjort gemensam sak, har undertecknad förordnats att handlägga syneförrättning angående ifrågavarande företag. Denna förrättning avslutades den 24 sistlidna november. Så snart förrättningen vunnit laga kraft kommer bevis härom att tillställas Kungl. Lantbruksstyrelsen. Av synehandlingarna, som i avskrift åtfölja detta betänkande, framgår, hur kostnaderna för företaget skola fördelas m.m.

Hydrografiska förhållanden.

För de särskilda avloppssträckornas nederbördsområden, beräknade vattenmängder, lutningsförhållanden m.m. och därav föranledda rördimen-

sioner samt för förslagets tekniska detaljer i övrigt redogöres i synehandlingarna. På översiktskartan har totala nederbördsområdet innesluts av en heldragen blå linje.

Företagets omfattning, båtnad, kostnad.

Genom de föreslagna arbetenas utförande beredes möjlighet till förbättrad torrläggning av en areal om 14,94 hektar åker. Vid syneförrättningen har värdet av den båtnad, som genom dikningen beredes angivna område, beräknats till 5.425:50 kronor och kostnaden för arbetenas utförande till 4.000:- kronor. Härtill komma kostnaderna för syneförrättningen och detta betänkande m.m., sammanlagt 301:76 kronor, varför totalkostnaden uppgår till 4.301:76 kronor, motsvarande 79 % av båtnaden.

Arbetstid.

I till synehandlingarna hörande utlåtande har tiden för arbetenas fullbordande bestämts till den 1 september 1945.

Bidrags- och lånebelopp.

Förutom bidrag utan återbetalningsskyldighet från statens avdikningsanslag, som genom styrelsens ordförande sökes av alla delägare, sökes lån från statens avdikningslånefond av två intressenter, representerande 91,59 % av företaget. Enligt gällande grunder torde, då kostnaden uppgår till 79 % av båtnaden, statsbidrag kunna påräknas av alla delägare till ett belopp/ motsvarande 42,65 % av kostnaden, eller med 1 avrundat tal 1.830:- kronor. Dessutom torde statslån kunna erhållas av de delägare, som ansökt härom, till ett belopp, motsvarande återstående del av å lånesökandenas fastigheter belöpande kostnad sedan bidraget frånräknats, eller med 1 likaledes

avrundat tal 2.260:- kronor.

Tillstyrkan av statsunderstöd.

På grund av vad sålunda anförts får jag tillstyrka bifall till intressenternas ansökan om statsunderstöd.

Bilagor m.m.

Till detta betänkande äro följande:

- 1/ Översiktskarta.
- 2/ Kostnadssammandrag.
- 3/ Föreningskrivelse.
- 4/ Förteckning å fastigheter, till vilkas andelar i kostnaderna för företaget avdikningslån sökes.
- 5/ Räkningar / 2 st./.
- 6/ Avskrift av synehandlingarna.
- 7/ Kopia av plan-, profil- m.fl. ritningar.

Karlskrona 1 december 1939.

Thore Möller

K o s t n a d s s a m m a n d r a g .

Dikningsarbetet	4.000:- kr.
Syneförrättningen	235:19 "
Betänkandet m.m.	<u>66:57 "</u>
Summa	<u>4.301:76 kr</u>

Karlskrona 1 december 1939.

Thore Möller

påsk. se nästa blad

F ö r e n i n g .

Undertecknade delägare i Hammarby-Binga norra dikningsföretag år
1939 i Jämjö socken, Blekinge län, förklara oss härmed vilja komma i åtnju-
tande av lån från till dylikt ändamål anvisade statsmedel och giva för
den skull styrelsens ordförande i uppdrag:
att göra framställning om största möjliga lån från statens avdiknings-
lånefond till företagets genomförande,
att, därest dylikt lån beviljas, för vår räkning med vederbörande myndig-
het uppgöra kontrakt om arbetenas utförande ävensom å våra vägnar
underteckna övriga i samband härmed erforderliga förbindelser och
handlingar,
att mottaga och utkvittera utanordnade lånebelopp, samt
att anlita sakkunnig person för uppgörande av för lånets sökande och ut-
bekommande erforderliga handlingar och ritningar.

Hammarby, Jämjöslätt, den 24 november 1939.

O. Svensson

Gustaf Hansson

Förestående namnteckningar bevittnas:

J. Sandström

Gustaf Åkesson

F ö r t e c k n i n g

å fastigheter, till vilkas andelar i kostnaderna för företaget avdiknings-
lån sökes.

Jämjö socken.

Hammarby	1 ²⁹	5/64	mtl	äg. Gustaf Hansson,	lagf. 19 januari 1938, § 37.
"	av 5 ⁶	7/16	"	}	" Ola Svensson, lagf. 4 maj 1931, § 181.
Binga	9 ²⁰	69/200	"		

Karlskrona 1 december 1939.

Thore Möller

Förestående avskrifters, sid. 1 - 6, likhet med originalet bestyr-

ker i tjänsten:

Thore Möller

Vid arbetsplanens fastställande har
kostnaden för företaget beräknats till
4301 kronor 76 öre, varav å läntagarnas andel
3939 kronor 98 öre.

Stockholm den 15 maj 1941
På Huvudf. Lantbruksskyddsbons namn
Styrelsens Förman.

ARVODESRÄKNING

för låga syneförrättning angående

Hammarby - Ringa nya dikeiningsföretag år 1939
Jämjö socken och Blekinge län,

upprättad enligt nedanstående §§ i lantbruksingenjörstaxan av den 27 juni 1930.

År och månad	Dag	A r b e t e	An- tal	å kr.				
					Kr.	öre	Kr.	öre
1	2	3	4	5	6		7	
		Kallelser och kungörelser, § 5, ...	8	0,50	4	-	4	-
		Ägomätning: i skala 1: 4000, §§ 6—10						
		a) för mätningssområdets gränser enl. tariff I, ...						
		1) i åker, raklinje		1,50				
		krokinje	20	3,00	6	-		
		i annan mark, raklinje		3,00				
		krokinje		6,00				
		2) för strandsträckor utefter sjö o. vattendrag med bredd över 15 m.						
		i åker, raklinje		3,00				
		krokinje		5,00				
		i annan mark, raklinje		5,00				
		krokinje		11,00				
		3) för strandsträckor utefter mindre vattendrag, bredd 10—15 meter						
		i åker, raklinje		1,00				
		krokinje		2,00				
		i annan mark, raklinje		2,00				
		krokinje		5,00				
		b) för mätningssområdets olika ägoslag, ägofigurer och areal enligt tariff II						
		åker, medelareal 55 ar	27	0,24	6	48		
		 har	14,94	0,78	11	65		
		äng och odlingsmark medelareal ar						
		 har						
		annan mark och impediment, medelareal ar						
		 har						
		Tillägg för mätning i skala 1:						
		c) för vattenavlopp enl. tariff III med en medelbredd av 10—15 m.						
		i åker o. d., raklinje						
		krokinje						
		i annan mark, raklinje						
		krokinje						
		d) för textning, skala o. d., 1:sta regalarcket			4	-		
		blad						
		övriga regalarblad					28	13
		Överföres					32	13

1	2	3	4	5	6	7
		Överfört				32 13
		Avvägning.				
a)	avvägning, längdmätning o. d., § 46 mom. 4	dagar	1	12,00	12 -	
b)	ytavvägning, § 11, mom. 1, tariff IV					
i öppen mark,	medelantal 54 punkter pr har	har	1494	0,30	4 48	
	avvägda punkter	st.	50	0,08	4 -	
i annan mark,	medelantal	punkter pr har	"			
	avvägda punkter	"				
c)	begränsningskurva, § 11, mom. 2:					
i öppen mark		km.	1,6	2,00	3 20	
i annan mark		"		5,00		23 68
Arealuträkning, § 13, tariff V, medelareal	56 ar,	st.	27	0,07	1 89	
		har	1494	0,06	90	2 79
Ägobeskrivning, § 14, ägofigurer		st.		0,04	1 50	1 50
	Markvärdering:					
a)	uppskattning och värdering, § 46, mom. 5	dagar		12,00		
b)	grädtabell eller kurva, § 16, mom. 1:					
för första kilometern av avlopps längd		km.			-	
för övriga kilometer		st.		1,50		
c)	uträkning därmed av värde pr ytenhet, § 16, mom. 2, värdetal	"	54	0,06	3 24	
d)	uträkning av förbältring eller försämring, § 17, ägofigurer	"	27	0,12	3 24	6 48
Längdprofil, § 19 längdskala 1:	4000					
a)	uppritning enl. tariff VI, 1) endast markyta	km.				
	2) befintligt avlopp ell. vall	"	0,78	3,50	2 73	2 73
Tvärsektioner §§ 21 och 22 i skala 1: 100,						
vid uppritning av endast befintlig eller ny sektion		st.				
		"				
vid uppritning av såväl befintlig som ny sektion		"	4	0,22	- 88	
		"				- 88
		"				
Antal profil- och sektionsritningar		"	1	3,00	3 -	3 -
Hydrografisk utredning, §§ 23 och 48, grundbelopp					2 -	
för vattenområdets areal		km. ²		0,02		
dagar			1/4	12,00	3 -	5 -
Dimensionsberäkning, § 24						
a)	för öppet avlopp, utan särskild beräkning	km.		3,50		
tillägg för särskild beräkning av dimensionerna		"		1,00		
" " våta sektionsarean vid h. v. y. 0,50 kr. pr m. ²		"				
nåmligen	m. ² sektion på	"				
" " "	" " "	"				
" " "	" " "	"				
" " "	" " "	"				
b)	täckt ledning, 1) inre diameter intill 20 cm.	"	1	6,00	6 -	
	2) " " över 20 " "	"	2	10,00	20 -	26 -
Inritning å kartan av avlopp och vallar, § 26 grundbelopp					1 -	
tillägg för varje cm. verkligt mått å kartan		cm.	20	0,03	60	1 60
	Överføres					105 79

1	2	3	4	5	6	7
		Överfört				105 79
		Arbetsbeskrivning, § 27, 1:a sidan			3 —	
		tillägg för övriga sidor	st.	2,00		
		Kostnadsberäkning, § 28, a) nyanläggning	km.	2,50		
		därjämte 25 öre pr m ² av våta sektionensarean vid h. v. y.				
		nämligen m ² sektion på	"			
		b) vid förändring av befintligt avlopp	"	0,78 4,00	3 12	
		därjämte 50 öre pr m ² av våta sektionensarean vid h. v. y.				
		nämligen m ² sektion på	"			
		c) av kostnadsförslagets slutsumma 0,1 % (broar och vallar inberäknade)			4 —	7 12
		Förslag till invallning, § 29				
		a) Konstruktion och dimensionering av vallar			6 —	
		b) Inläggning av vallkrön	km.	0,50		
		c) Uppritning av tvärsektioner	st.	0,25		
		d) Kostnadsberäkning	km.	3,00		
		§ 46 Förslag till pumpstation	dagar	12,00		
		Förslag till bro- och trumbyggnad, §§ 33—35 och 38				
		Dimensionsberäkning		8,00		
		Ritarbete				
		för särskilt konstruerat landfäste	st.	4,00		
		Kostnadsberäkning				
		för särskilt konstruerade landfästen	st.	4,00		
		Grundförstärkning	m ²	0,10		
		Antal särskilda ritningar		3,00		
		Införande av höjdsiffror å plankartan, § 39	50	0,01	— 50	— 50
		Översiktskarta, § 41				
		Ersättningslängd, § 42, grundbelopp			1 50	
		antal ersättningar	st.	0,25		
		Kostnadsfördelning, § 43, grundbelopp			2 —	
		antal fastigheter	st.	6 0,30	1 80	
		tillägg för fastigheter i olika avdelningar	"	0,20		3 80
		Utlåtande och betänkande, § 45	sid.	8 3,00	24 —	24 —
		Sammanträden o. upprättande av protokoll, § 46 mom. 1, dagar	1 12,00		6 —	6 —
		Särskild utredning, § 46, mom. 2	dagar	12,00		
		Utredning å länets lantmäterikontor rörande fastighetsgränser, jordregisternummer o. d., § 46, mom. 15	dagar	1 12,00	3 —	3 —
		Förslag enl. § 46 mom. 15, brunn	"	12,00		
		utlopp för täckt ledning	"	12,00	6 —	6 —
		slamficka	"	12,00		
		Lösen för:				
		Kopia av plankartan, § 51	Summa kronor			156 21
		1) 1:sta regalarbark			7 —	
		blad				
		övriga regalarbark	st.			
		blad				
		2) efter kartans skala och ägofigurernas medelareal, tariff VII,				
		skalan 1: 4000, medelareal 55 ar ägofigurer	st.	27 0,10	2 70	
			har	1494 0,08	1 20	
		Överföres			10 90	

1	2	3	4	5	6	7
		Överfört			10 90	
		höjning för handkopia å ritpapper, 25 0/0			97	
		3) insättning av höjdlägestal..... st.	50	0,02	1 -	
		kanaler och diken, grundbelopp			1 75	
		tillägg för varje cm. verkligt mått å kartan, cm.	20	0,05	1 -	15 62
		Kopia av profil-, sektion-, bro-, och trumritningar, § 54,				
		1) enligt tariff VIII, endast markyta..... km.				
		befintligt vattendrag ell. vall				
		nytt avlopp eller vall				
		ändring av befintligt avlopp	0 78	6 00	4 68	
		2) tvärsektioner, originalritningens belopp			88	
		3) broar och trummor, " "				
		4) för varje med rubrik, skalor o. d. försett blad..... st.		3,00		5 56
		nedsättning för kopia å kalkerväv 25 0/0				
		Kopia av annan ritning, § 46, pumpstation, dagar		12,00		
		brunn, rörutlopp och slamficka	1/2	12,00	6 -	6 -
		Avskrift av synehandlingarna, § 55 sid.	22	0,55	12 10	12 10
		Översiktskarta i d:o, § 41				
		Summa kronor				39 28
		Övriga förrättningskostnader.				
		Lösen av förordnandet jämte kommissionärsarvode				
		Annonskostnader ang. sammanträden			6 40	
		Inbindning av förrättningshandlingar o. uppklistring av ritningar			3 -	9 40
		Arvode till biträdande förrättningsmannen				
		Ersättning till gode männen enligt egna räkningar				11 30
		Kostnader för hantering, materialer o. d.				19 -
		Summa kronor				39 70
		Sammandrag.				
		Förrättningsmannens arvode				156 21
		Lösen för kopior och avskrifter				39 28
		Övriga förrättningskostnader				39 70
		Summa kronor				235 19

Den, som icke åtnöjes med denna räkning, äger att inom tre månader från nedanstående dag klander därå anställa genom stämning till Östra häradet häradsrätt.

Hammarby den 24 nov 1939

Sten Lövén
Statens lantbruksingenjör.

Att sakägare erhållit en med denna lika lydande räkning betyga:

Kronor kvitteras:

Bevisades i tjänsten:

Sten Lövén

Avskrift.

Handlingar

till

HAMMARBY-BINGA NORRA DIKNINGSFÖRETAG ÅR 1939

Jämjö socken, Blekinge län.

Protokoll, fört vid syneförrättning

jämlikt gällande vattenlag angående torr-

läggning av marker tillhörande Hammarby nr

1 m.fl. uti Jämjö socken av Blekinge län.

Fredagen den 24 november 1939 kl. 10 fm. inställde sig urden-

tecknad förrättningsman jämte skiftesgodemännen John Sandström i Binga

och Gustaf Åkesson i Törnåkra hos lantbrukaren Gustaf Hansson i Ham-

marby nr 1 för att på grund av länsstyrelsens för förrättningsmannen

utfärdade förordnande påbörja förrättningens handläggning. Genom

kungörelse / Bil. B /, uppläst i Jämjö sockens kyrka den 12 november

1939 och införd i Blekinge Läns Tidning den 6 samma månad samt genom

särskilda underrättelser, enligt förteckning / Bil. C /, hade sakägar-

na kallats till dagens sammanträde, i anledning varav följande perso-

ner jämte synemännen kommit tillstädes:

Sökande till förrättningen:

Gustaf Hansson, ägare till 5/64 mtl Hammarby 1²⁹

Övriga sakägare:

Sven Petter Svensson, " " 1/6 " Hammarby 5⁸

Ola Svensson, " " 7/16 " " av 5⁶ och

69/200 " Binga 9²⁰

Karl Håkansson, " " 1/42 " Hammarby 2¹³ och

3/32 " " 2²⁰

§ 1.

Ansökningsen till förrättningen och länsstyrelsens med anledning härav utfärdade förordnande upplästes och bilades handlingarna / bil. A¹⁻² /.

§ 2.

Mot synemännen anfördes intet jäv. Själva visste de ej om något jävförhållande till någon nu känd sakägare.

§ 3.

Framvisades nivåkarta över avdikningsområdet och profilritningar över undersökta avlopp. I samband härmed genomgicks hävden och godkändes.

§ 4.

Ola Svensson och Karl Håkansson förklarade sig önska göra gemensam sak med sökanden till förrättningen för att få företaget utsträckt så, att även deras ^{plott}marker kunde torrläggas på ändamålsenligt sätt, varom särskild föreningskrivelse / Bil. D. / blev uppsatt och undertecknad samt vitsordad genom synemännens påskrift.

§ 5.

Förrättningsmannen redogjorde för preliminärt upprättat förslag. Sökanden och de, som förenat sig med honom, förklarade sig önska företaget utfört i huvudsaklig överensstämmelse med förslaget.

§ 6.

Sven Petter Svensson framhöll, att han fördjupat rågångsdiket mellan hans och Hanssons fastigheter, varför hans marker icke vore i behov av ytterligare dikning och således ej kunde beräknas vinna någon båtnad genom det nu planerade företaget.

§ 7.

Synemän och sakägare begåvo sig därefter till torrlägningsområdet, varest synemännen besiktigade marker och avlopp samt företogo markvärdering.

§ 8.

Efter synegången fortsatte sammanträdet på samma ställe som förut, varvid synemännen, efter överläggning, avgåvo utlåtande /Bil. H./, vilket genom uppläsning delgavs de närvarande. I samband härmed redogjorde förrättningsmannen för den beräknade båtnaden, kostnadernas fördelning m.m.

§ 9.

Uträknades godemännens ersättningar och uppgingo till 4 kronor 60 öre för John Sandström samt 6 kronor 70 öre för Gustaf Åkesson, eller tillhopa 11 kronor 30 öre.

§ 10.

Antecknades, att förrättningsmannen debiterat dagarvode för följande antal dagar och förrättningsåtgärder:

Längdmätning, avvägning o.dyl.	1 dag
Orientering av nederbördsområdet	1/4 "
Sammanträde och markvärdering	1/2 "
Utredning på lantmäterikontoret	1/4 "
Upprättande av förslag till brunnar m.m.	1/2 "
Summa	2 1/2 dagar

§ 11.

Till styrelse för företaget utsågos Gustav Hansson, Sven Petter Svensson, Ola Svensson och Karl Håkansson, av vilka Hansson utsågs

till ordförande.

§ 12.

Tillsades, att avskrifter och kopior av handlingar och ritningar komme att inom trettio dagar tillställas styrelsens ordförande.

§ 13.

Förrättningen förklarades avslutad.

§ 14.

Som intet vidare till anteckning förekom, upplästes protokollet och sammanträdet avslutades.

Hammarby, Jämjöslätt, den 24 november 1939.

Thore Möller,

Gustaf Åkesson J. Sandström.

Bil. A¹.

J. D. B. 21 år 1939.

T111

Länsstyrelsen i Blekinge län.

Vördsamt anhålles om förordnande för behörig förrättningsman att jämlikt gällande vattenlag handlägga syneförrättning för torrläggning av marker tillhörande Hammarby n:r 1 uti Jämjö socken av Blekinge län. Av förrättningen torde jämväl komma att beröras marker tillhörande fastigheter, som nedan anföres, ävensom möjligen andra fastigheter, vilka först under förrättningens handläggande kunna närmare angivas.

Hammarby n:r 2 ägare Carl Valfred Håkansson Jämjöslätt

Hammarby n:r 5 ägare Ola Svensson

Jämjöslätt

Binga " 9 " Ola Svensson adr. Hammarby

"

Binga " 5 " Sven Peter Svensson adr. Duverum

"

Hammarby den 16 okt. 1939.

Gustaf Hansson.

Bil. A².

J. D. B 21 1939.

R E S O L U T I O N.

Översändes till statens lantbruksingenjör i Blekinge län, som härigenom förordnas att lagligen verkställa ifrågavarande förrättning.

Karlskrona & landskansliet den 19 oktober 1939.

Sven Hagströmer

Fritz Selmer.

Bil. B.

K U N G Ö R E L S E.

Sedan länsstyrelsen i Blekinge län förordnat undertecknad att med biträde av godo män handlägga syneförrättning jämlikt vattenlagen angående torrläggning av marker tillhörande dels Hammarby 1²⁹, 2¹³, 2²⁰ och 5⁶ samt Binga 5⁸ och 9²⁰, dels Hammarby 4⁶ och Binga 8⁵, allt i Jämjö socken, så har sammanträde utsatts att av synemännen hållas hos lantbrukaren Gustav Hansson i Hammarby, fredagen den 24 november 1939 kl. 10 fm.

Karlskrona den 1 november 1939.

Thore Möller

t.f. lantbruksingenjör.

Uppläst i Jämjö sockens kyrka söndagen den 12 nov. 1939 betygar:

Edvin Liedman

kom.

Införd i Blekinge Läns Tidning den 6 november 1939, betygar:

Thore Möller.

Bil. C.

F Ö R T E C K N I N G.

Över kungörelser, kallelser och underrättelser angående syneförrätt-
ning enligt vattenlagen rörande torrläggning av markor inom Jämjö soc-
ken, Blekinge län, avlämnade å posten nedanskrivna dag.

Den 1 november 1939 angående sammanträde hos lantbrukaren Gustav Hansson

i Hammarby fredagen den 24 november samma år.

Kungörelse till pastorsämbetet i Jämjö	<u>Jämjöslätt.</u>
--	--------------------

" " Blekinge Läns Tidning,	<u>Karlskrona.</u>
----------------------------	--------------------

Kallelse till skiftosgodemannen John Sandström, Binga	<u>Jämjöslätt.</u>
---	--------------------

" " Gustaf Åkesson,	<u>Törnåkra.</u>
---------------------	------------------

Underrättelse till lantbrukaren Gustav Hansson	<u>Jämjöslätt.</u>
--	--------------------

" " " Sven Petter Svensson	"
----------------------------	---

" " " Ola Svensson,	"
---------------------	---

" " " Karl Håkansson,	"
-----------------------	---

i tjänsten:

Thore Möller.

Bil. D.

F Ö R E N I N G.

Undertecknade, delägare i det företag, som avser torrläggning av
marker tillhörande Hammarby nr 1 i Jämjö socken, Blekinge län, göra
härmed gemensam sak med sökanden till förrättningen och påyrka, att
dikningen utsträcker till längdmätningsspunkt 7⁺⁰³.

Hammarby den 24 november 1939.

O. Svensson

Carl Håkansson.

Bevittnas:

Thore Möller Gustaf Åkesson J. Sandström.

Socken, by och hemman	Registernummer	Littera å kartan	Hemmanslät	Ägofigurens nummer	Delägarers namn, hemvist m. m. samt ägobeskrivning
1	2	3	4	5	6
<u>Jämsjö socken.</u> Bingå	58		1/6		Herr Petter Prussan, Jämsjö. 1. åker, bevägrad på sandst. lera 2. " " " " " " 3. " " " " " "
"	920		69/200		Summa Ola Prussan. 4. åker, bevägrad på sandst. lera 5. " " " " " " 6. " " " " " " 7. " " " " " "
Hummarby	129		5/64		Summa Gustaf Hultman. 8. åker, bevägrad på sandst. lera 9. " " " " " " 10. " " " " " " 11. " " " " " " 12. " " " " " " 13. " " " " " " 14. " " " " " " 15. " " " " " " 16. " " " " " " 17. " " " " " " 18. " " " " " "
					Summa

Areal								Nuvärande värde			Blivande värde			Förbättringsvärde		
Åker		Äng och odlingsmark		Annan duglig mark		Inpediment och högl. mark		pr har	pr ägofigur		pr har	pr ägofigur		pr har	pr ägofigur	
Har	ar	Har	ar	Har	ar	Har	ar	Kr.	Kr.	öre	Kr.	Kr.	öre	Kr.	Kr.	öre
7		8		9		10		11	12		13	14		15	16	
							</									

Socken, by och hemman	Registernummer	Littera å kartan	Hemmansal	Ägofigurens nummer	Delägares namn, hemvist m. m. samt ägobeskrivning
1	2	3	4	5	6
Hammarby	nr 5 ⁶		7/16		Ola Lruusson. äker, brunnfla på sandbl. lera 19 20 21 22 23
"	2 ²⁰		3/32		Karl Håkaussan äker, brunnfla, på sandbl. lera 24 25
"	2 ¹³		1/4		Karl Håkaussan. äker, brunnfla på sandbl. lera 26 27
Bringa	5 ⁸		1/6		Sven Petter Lruusson Ola Lruusson Gustav Lruusson Ola Lruusson Karl Håkaussan
Hammarby	1 ²⁹		5/64		Summa
"	nr 5 ⁶		7/16		
"	2 ²⁰		3/32		
"	2 ¹³		1/4		Summa

Areal								Nuvarande värde			Blivande värde			Förbättringsvärde		
Åker		Äng och odlingsmark		Annan duglig mark		Inpediment och högl. mark		pr har	pr ägofigur		pr har	pr ägofigur		pr har	pr ägofigur	
Har	ar	Har	ar	Har	ar	Har	ar	Kr.	Kr.	öre	Kr.	Kr.	öre	Kr.	Kr.	öre
7	8	9	10	11	12	13	14	15	16							
29								1400	406	-	1600	464	-	200	58	-
71								1200	852	-	"	1136	-	400	284	-
60								1250	750	-	"	960	-	350	210	-
1 47								1400	2058	-	"	2352	-	200	294	-
06								1500	90	-	"	96	-	100	6	-
3 13									4156	-		5008	-		852	-
48								1250	600	-	1600	768	-	350	168	-
31								1400	434	-	"	496	-	200	62	-
79									1034	-		1264	-		230	-
26								1400	364	-	1600	416	-	200	52	-
03								1250	3750		"	48	-	350	1050	
29									401 50			464	-			
78									1084	-		1248	-		164	-
5 53									6790	-		8848	-		2058	-
4 42									5013	-		7072	-		2059	-
3 13									4156	-		5008	-		852	-
79									1034	-		1264	-		230	-
29									401 50			464	-		6250	
14 94									18478 50			23904	-		5425 50	

Hammarby Jämsöslätt, den 24 november 1939.

Thore Skaller.

Erster Åkesson

J. Sandström.

Köstds förslag.

Bil. F.

L ä g e	Längd- m.	Arbete, jordmån m.m.	Antal	å pris	Kostnad		Kostnad		S u m m a	
					Kr.	öre	Kr.	öre	Kr.	öre
1	2	3	4	5	6		7		8	
0-2 ⁺⁵⁰ <										

KOSTNADSFÖRDELNINGSLÄNGD.

Söcken och hemman	Registreringsnummer	Littera	Hemmansdel	Ägare
<u>Jämsjö socken</u>				
Bringa	58		1/6	Pren Petter Prussan
"	920		9/200	Ola Prussan
Hammarby	129		5/64	Gustav Hansson
"	nr 56		7/16	Ola Prussan
"	220		3/32	Karl Håkansson
"	213		1/4	"
				Husma

Sök. eller icke sök.	Ägof. gus.	Markens						Andel i				
		nuvarande		blivande		förbättrings		Beräkn.		Verklig	Förrätt- nings- kostnad	
		värde		värde		värde		kostnad		kostnad		
		kr.	öre	kr.	öre	kr.	öre	kr.	öre	%	kr.	öre
—	1-3	1084	-	1248	-	164	-	120	91	3.02	7	10
sök.	4-7	6790	-	8848	-	2058	-	1517	28	37.93	89	21
sök.	8-18	5013	-	7072	-	2059	-	1518	02	37.95	89	25
sök.	19-23	4156	-	5008	-	852	-	628	14	15.71	36	95
sök.	24-25	1034	-	1264	-	230	-	169	57	4.24	9	97
sök.	26-27	401	50	464	-	62	50	46	08	1.15	2	71
		18'47	850	23'90	4	542	550	4000	-	100.00	235	19
Hammarby, Jämsjöslätt, den 24 november 1939												
Thore Müller												
Gustaf Ahlsson J. Lundström.												

U T L Å T A N D E

avgivet vid syneförrättning enligt
vattenlagen angående torrläggning av
marker, tillhörande Hammarby nr 1, 2
och 5 samt Binga nr 5 och 9 i Jämfö-
cken av Blekinge län.

Mom. 1. Företagets omfattning och ändamål.

I företaget ingående vattenbesvärade marker finnas upptagna
å den vid förrättningen genom nymätning åstadkomma nivåkartan och be-
skrivning över dem återfinnes i ägobeskrivningen /Bil.E./. Såsom av
företaget beroende hava ansetts de marker, som vid nu rådande vat-
tenstånd i avloppen icke kunna torrläggas till 1,2 m. djup. På nivå-
kartan äro markernashöjdläge över det för företaget antagna jämfö-
relseplanet angivna medelst små blå siffror.

Till följd av under förrättningen framkomna yrkanden kommer
företaget att omfatta utförandet av de avloppssträckor, som å hithö-
rande ritningar betecknas, huvudavloppet med A - B - C och sidodiket
med B - B¹. Båda avloppen skola göras täckta. På nivåkartan äro rör-
ledningarna utmärkta medelst heldragna röda linjer, på vilka dagvat-
tenbrunnarna markerats medelst röda ringar.

Företaget ligger mellan Halltorpsåns och Lyckebyåns neder-
bördsområden, vilka i Kungl. Maj:ts kungörelse den 13 april 1922 om
nummerbeteckning å nederbördsområden erhållit nr 79 resp. nr 80.

Mom. 2. Företagets beskaffenhet.

Synemännen anse företaget vara sådan dikning, som omförmäles i 7 kap. 1 § vattenlagen.

Mom. 3. Laga hinder, allmänna och enskilda intressen.

För handläggning av förrättningen, som grundar sig på länstyrelsens i Blekinge län förordnande den 19 oktober 1939, eller för företagets utförande i den omfattning, som ovan angivits, har något laga hinder ej anmälts eller kunnat utrönas. Några allmänna eller enskilda intressen synas ej av företaget komma att förnärmas.

Mom. 4. Fixpunkter.

På plan- och profilritningarna angivna höjdlägen hänföra sig till ett antaget jämförelseplan, som bestämmes av fixpunkt med höjdläge $=+6,60$ m, markerad såsom korsformat märke inhugget i sten i rågången mellan Hammarby 1²⁹ och Binga 5⁸, 290 m söder om Jämjöån och 85 m väster om punkt B¹. Fixpunkten, som är lagligen skyddad, får ej rubbas, förstöras eller övertäckas förrän den blivit av lantbruksingenjör ersatt med ny.

Mom. 5. Avloppens dimensioner.

Huvudavloppet mynnar vid punkt A i Jämjöån. I denna å rådande vattenstånd torde, åtminstone tidvis, vålla en viss uppdämning i nu föreslagna rörledningar. Dämningen blir dock av kort varaktighet och torde icke vålla nämnvärd olägenhet.

Avloppens nederbördsområden, som med ledning av ekonomiska kartverkets karta på marken noga uppgåtts, utgöras till övervägande del av odlade fält med delvis tämligen branta lutningar. Med hänsyn till områdenas

topografiska beskaffenhet och nederbörds mängden i trakten hava ledningarna dimensionerats så, att de förmå utan skadlig uppdrämning avbörda en vattenmängd av 1,0 lit/sek/har. Av efterföljande tabell framgår i detalj de särskilda avloppssträckornas nederbördsområden, beräknade vattenmängder, lutningsförhållanden, dimensioner och avbördningsförmåga under försättning, att uppdrämning icke förekommer.

Avloppssträcka	Nederb. område hektar	Vattenmängd lit/sek	Lutning	Dimension cm /tum/		Avbördn. förmåga lit/sek
A - B	60	60	1,00:1000	37,5	/15/	52
- 5 ⁺¹⁶	37	37	1,88:1000	30,0	/12/	37
- C	28	28	1,34:1000	30,0	/12/	30
B - B ¹	12	12	4,8:1000	37,5	/7/	13

Bottenlägen och lutningar samt rördimensioner finnas angivna å de över avloppen upprättade profilritningarna.

Mom. 6. Ersättningar.

Det obetydliga intrång, som förorsakas vid rörledningarnas utförande har ansetts kunna tålas utan ersättning. Skulle arbetet helt eller delvis komma att bedrivas vid tid, då gröda skadas, skall dock härför skälig ersättning utgå.

Mom. 7. Båtnad och kostnadsfördelning.

Båtnaden för i företaget ingående marker har uppskattats i den ordning, varom stadgas i 10 kap. 60 § vattenlagen, och med tillämpning av de grunder, som angivas i 7 kap. 22 § samma lag. Markvärdet vid full torrläggning har bestämts med hänsyn till jordart, läge m.m. Nuvarande värdet

har ansetts utgöra viss del av värdet vid full torrläggning och vara beroende av höjdläget i förhållande till de försumpande vattenytorna. Resultatet av uppskattningen har införts i värderingslängden. / Bil. E. / , i vilken såväl markens nuvarande och blivande värde som värdet av båtnaden finnes uträknat.

Verkställd utredning har givit till resultat, att skäl icke föreligger att hänföra marken inom samfälligheten till särskilda avdelningar. Varje markägare har därför att taga del i med företaget förenade kostnader direkt i mån av värdet å den båtnad, som beredes hans mark. I kostnadsfördelningslängden / Bil. G. / har varje fastighets andel i kostnaderna för företaget angivits såväl i kronor efter det upprättade kostnadsförslaget som i procenttal.

Kostnaderna för syneförrättningen skola, om företaget kommer till stånd, jämväl fördelas efter nyssnämnda andelstal, men skola vid förrättningens avslutande, om så erfordras, av sökanden omedelbart förskjutas.

Mom. 8. Företagets utförande.

Ifråga om företagets utförande bestämmes:

- 1/ Företagets utförande skall ombesörjas av en styrelse, som utses av delägarna vid allmänt sammanträde, därvid varje delägare har rösträtt efter det andelstal, som är bestämmande för hans skyldighet att taga del i kostnaderna för företaget; dock må ingen utöva rösträtt för mer än en femtedel av delägarnas sammanlagda vid sammanträdet företrädde andelstal. Angående styrelsens skyldigheter och befogenhet hänvisas till bestämmelserna i 3 kap. 15 och 17 - 21 §§ vattenlagen samt till i mom. 10

av detta utlåtande givna föreskrifter.

2/ Företaget skall utföras i enlighet med de upprättade förslagsritningarna.

3/ Under arbetet får vatten icke uppdämmas eller påsläppas så att skada sker.

4/ Rören till ledningar skola vara av så god kvalitet att desamma i vått tillstånd tåla en jämnt fördelad tryckbelastning av

för 37,5 cm /15"/ rör 16 kg

" 30,0 " /12"/ " 13 "

" 37,5 " /7"/ " 10 "

per centimeter av rörets längd vid anbringande av tryck längs den översta och understa generatrisen av ett horisontalt anbragt rör samt tillverkade av grus fritt från föroreningar och av lämplig sammansättning, fria från gjutfel, homogena i godset och så täta, att efter ett dygn vattenytan i ett fyllt rör ej sjunker mer än 1 m/m per timme.

5/ Till klenare ledningar må även användas fullgoda tegelrör.

6/ Rörläggningen skall utföras med särskild omsorg och arbetet kontrolleras innan rören höljas.

7/ Brunnarna skola försees med minst fyra lag tegel- eller cementsten och kringpackas med sten och skärv, så att dagvattnet kan tränga in i dem.

Brunnarna må även uppmuras av sten.

8/ Arbetet med företagets utförande bör utlämnas på entreprenad åt en eller flera därför lämpliga personer på de villkor, som befinnas för delägarna mest ändamålsenliga och betryggande.

9/ Arbetena må begynna omedelbart efter det detta utlåtande vunnit laga

kraft samt skola vara bragt till slut senast den 1 september 1945.

10/Avsyning jämlikt 13 kap. 1 § vattenlagen skall efter anmälan göras av lantbruksingenjör.

Mom.9. Framtida underhållet.

I företaget ingående avlopp skola omsorgsfullt underhållas genom regelbundna rensningar och har styrelsen att härom tillse och verkställa. Brunnarna böra rensas från slam så ofta, att avlagringarna stiga högst 3 å 4 dm över brunnens botten. Rensnings- och underhållsarbetena böra utföras på tider, då arbetet åstadkommer så ringa skada som möjligt. Av rensningsjord förorsakat intrång skall tålas utan ersättning. Kostnaderna fördelas efter samma grunder som gälla vid arbetets första utförande.

Kostnad för rensnings- eller underhållsät⁸ärd, som föranletts av enskild persons åverkan eller försummelse, må uttagas av denne.

Uppdämning eller annan åtgärd, som hindrar vattnets fria lopp, må på inga villkor tillåtas eller tålas.

Vid inkoppling av tückdiken skall största försiktighet iakttagas så att brunnar och övriga anläggningar ej skadas eller rubbas.

Mom.10. Organisation.

Av styrelsens medlemmar skall en vara ordförande och verkställande ledamot. Det åligger styrelsen:

att ombesörja arbetenas utförande och kontrollera desamma - i den mån så finnes nödigt med biträde av sakkunnig person -,

att i mån av arbetets fortgång verkställa utdebitering av för arbetenas bedrivande erforderliga medel,

att föra räkenskaper över handhavda medel, vilka räkenskaper skola minst en gång om året framläggas för delägarna i och för granskning, att för sistnämnda ändamål och då så eljest finnes nödigt kalla delägarna till sammanträde och därvid föra protokoll, samt att i övrigt vidtaga de åtgärder, som för företagets ändamålsenliga utförande och underhåll kunna finnas nödigt.

Mom. 11. Övriga yrkanden.

Yrkanden, vilka under förrättningen framkommit, men ej blivit behandlade i detta utlåtande, föranleda icke någon synemännens åtgärd.

Mom. 12. Företagets namn.

Företaget skall benämnas "Hammarby-Binga norra dikningsföretag år 1939".

Mom. 13. Domstolsavgift.

Avgift, varom förmåles i 11 kap. 95 § vattenlagen, skall icke utgå vid detta företag.

Mom. 14. Aktförvarare.

Avskrifter och kopior av vid denna förrättning upprättade handlingar och ritningar skola förvaras hos styrelsens ordförande.

Mom. 15. Besvärshänvisning.

Talan mot åtgärd eller beslut vid förrättningen eller mot detta utlåtande föres vid Söderbygdens Vattendomstol, adr. S t o c k h o l m , till vilken besvärerna för att komma under prövning skola vara ingivna inom sextio dagar från nedanskrivna dag.

I besvärerna, som skola ingivas i tre exemplar, skola fullständigt

upptagas klagandens alla påståenden och skälen därtill; och skola vid besvären fogas de handlingar klaganden vill åberopa till stöd för ändrings-sökandet.

Mom. 16. Verkställighet.

Då i denna sak underställning till vattendomstol icke skall ske, kommer detta utlåtande att gå i verkställighet i den ordning, som för laga kraft ägande dom är stadgat, för såvitt icke inom den i mom. 15 här ovan angivna tid besvär över förrättningen anföras och på grund härav ändring i detta utlåtande kommer till stånd.

Hammarby, Jämjöslätt, den 24 november 1939.

Thore Möller.

Gustaf Åkesson

J. Sandström.

Förestående avskrifter, sid. 1-24, likhet med originalet bestyrkes

i tjänsten

Thore Möller

308
41
Godkänd 18/9 1945

20066

DIARIE Nr

K. LANTBRUKSSTYRELSEN

12 SEP. 1945

R a p p o r t

Över verkställd avsyning av Hammarby-Binga norra dikningsföretag år 1939
i Jämjö socken av Blekinge län.

Planen fastställd den 15 maj 1941.

Statsbidrag : 1.830:- kr

Statslån : 2.260:- "

Kontrakt ej antaget.


Fastställd arbetstid till den 1 september 1945.

Styrelsens ordförande : Lantbrukaren Gustaf Hansson, Hammarby,

Jämjöslätt.

Vid av undertecknad den 6 denna månad företagen avsyning av ovan
angivna företag, befanns arbetet vara i sin helhet utfört i enlighet med
den fastställda planen och förordas till godkännande.

Karlskrona den 10 september 1945.

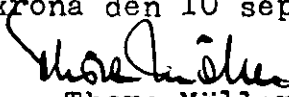
Thore Möller

Blekinge län

F ö r t e c k n i n g

å fastigheter, till vilkas andelar i kostnaderna för företaget avdiknings-
lån sökes.

Jämjö socken.

x Hammarby	1 ²⁹	5/64 mtl	äg. Gustaf Hansson, lagf. 19 januari 1938, § 37
x "	ay 5 ⁶	7/16 "	} " Ola Svensson, lagf. 4 maj 1931, § 181.
/ Binga	9 ²⁰	69/200 "	

Karlskrona i december 1939.

Wahlström

1945 den 18 sept.

Uppgift jämlikt stadgandet i 1 §, 1 stycket, av lag om kronans förmånerätt för avdömningslån den 14 juni 1929 (nr 164).

Företagets namn: Hammarby - Bings norra dömningsföretag år 1939 i Jämjö socken av Blekinge län.

Lån 2.260 kronor från statens avdömningslånefond enligt Kungl. Lantbruksstyrelsens beslut den 15 maj 1941.

Lånet har beviljats för nedanstående, i utredningen angående detsamma upptagna fastigheter.

Socken, by och hemman	Mantal	Register- nummer	Ä g a r e
<u>Höglunda socken</u>	5/64	1 ²⁹	Gustaf Hansson, lagf.
			19 januari 1938, § 37
Hammarby	7/16	av 5 ⁶	Ola Svensson, lagf. 4
Binga	69/200	920	
			maj 1931, § 181

Stockholm den 18 september 1945.

På Kungl. Lantbruksstyrelsens vägnar

Martin Hägglund

[Handwritten signature]


[Handwritten mark]

Skuldförklarande Överlämnad.
till Kungl. Statskontoret

den 7/7 1942
godkänd den 9/2 1942

308
41

K

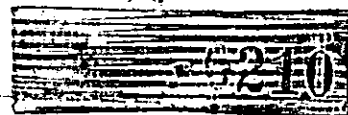

K

1.0210

DIARIE Nr 12936
K. LANTBRUKSSTYRELSEN
25 JUN. 1942

KONTRAKT.

Sedan Kungl. Lantbruksstyrelsen den 15 maj 1941 till
Hammarby - Binga norra dikningsföretag år 1939 i Jämjö socken av
BLEKINGE LÄN

16. handf.
1. utb.

under föreskrift att vid sådana betongarbeten, som kunna ifrågakomma vid företaget, material av inhämsk tillverkning bör användas, då icke särskilda omständigheter till annat föranleda, beviljat *dels statsbidrag* med ettusenåttahundratrettio (1.830)

kronor att utgå från *statens avdikningsanslag* och *dels lån* med tvåtusentvåhundrasextio (2.260)

kronor att utgå från *statens avdikningslånefond* ävensom fastställt en av statens lantbruksingenjör Th. Möller vid syneförrättning år 1939 för företaget upprättad arbetsplan med därtill hörande kostnadsförslag, har undertecknad, som av vederbörande intressenter utsetts till styrelsen för ~~troendeman~~ för företaget,

med Lantbruksstyrelsen avslutat följande kontrakt, varigenom jag för egen del samt å vederbörande intressenters i företaget vägnar åtager och förbinder mig

1:o) att utföra företaget i överensstämmelse med den fastställda arbetsplanen med de eventuella ändringar däri, varom Lantbruksstyrelsen må komma att efter framställning besluta,

att fullborda arbetet till den 1 september 1945,

att vid företagets utförande iakttaga de föreskrifter, som av Kungl. Maj:t eller Lantbruksstyrelsen må hava meddelats,

att bestrida vad utöver beviljade statsmedel kan erfordras för företagets fullbordande, att gälda vederbörande förrättningsman tillkommande gottgörelse för besiktning och avsyning av företaget,

att, när sådant av Lantbruksstyrelsen påfordras, företaget behörigen verifierade räkenskaper över de med företaget förenade utgifterna ävensom att, därest det skulle visa sig, att torrlägningskostnad, varför statsmedel beviljats, beräknats till högre belopp än den verkliga kostnaden, efter föreskrift av Lantbruksstyrelsen vidkännas motsvarande minskning av statsbidraget och lånet,

att underhålla det utförda arbetet intill dess sådan underhållsskyldighet kan varda andra i laga ordning ålagd eller vederbörande från underhållsskyldigheten befriats, samt

att vid arbetets utförande ävensom i fråga om underhållsskyldighetens fullgörande underkasta ~~oss~~ mig Lantbruksstyrelsens inseende och kontroll;

2:o) att för tjänsteman, som förordnats att verkställa besiktning eller avsyning av företaget eller inspektion av underhållsarbetet, tillhandahålla den för företaget fastställda arbetsplanen med därtill hörande handlingar och ritningar;

3:o) att i händelse avvikelse utan därtill i vederbörlig ordning erhållet tillstånd skett från den fastställda arbetsplanen, eller arbetet icke blivit fullbordat inom därför bestämd tid och Lantbruksstyrelsen ej heller medgivit anstånd med dess utförande, eller Kungl. Statskontoret skulle finna den säkerhet, som blivit ställd för till Statskontoret avgiven skuldförbindelse angående lånets återbetalning, icke vidare nöjaktig, och ny säkerhet, som av Statskontoret godkännes, icke varder inom bestämd tid avlämnad, eller den bestämda annuiteten icke varder i behörig tid erlagd, låta det ankomma på Lantbruksstyrelsen att inställa vidare utbetalning av statsmedlen samt att återfordra vad därav uppburits, beträffande lånet dock endast därest icke beslut om detsamma återbetalning och fördelning blivit meddelat, att inom viss angiven tid på en gång eller efter hand inbetalas, bidragsmedlen till Lantbruksstyrelsen och lånemedlen till Statskontoret, ävensom att å sålunda lyftade och återburna medel erlægga fem procent årlig ränta från lyftningsdagen till dess återbetalning sker;

4:o) att i fråga om tid för lyftande av statsmedlen låta gälla vad Lantbruksstyrelsen därutinnan bestämmer, och skall någon del av statsbidraget och lånet inestå i Lantbruksstyrelsen intill dess arbetet blivit vederbörligen avsynat och av Lantbruksstyrelsen godkänt;

5:o) att vid avslutandet av detta kontrakt för förvaring i Lantbruksstyrelsens arkiv till Styrelsen överlämna ett exemplar av till ärendet hörande förslag och utredning, dock med undantag för sådana förrättningsakter, som enligt gällande bestämmelser i fråga om redovisning av akter rörande företag enligt 7 kap. vattenlagen må vid nämnda tidpunkt hava överlämnats till Lantbruksstyrelsen, ävensom att, innan sista delen av statsmedlen lyftes, till Lantbruksstyrelsen överlämna fullständig beskrivning jämte ritning över sådan avvikelse från den fastställda planen, vartill vederbörligt tillstånd må hava meddelats;

6:o) att bestrida eller gottgöra kostnader, som i följd av erhållna statsbidrag och lån kunna föranledas för Lantbruksstyrelsen eller Statskontoret;

7:o) att för fullgörande av detta kontrakt ävensom, därest mot kontraktet brytes, för återbäring av lyftade statsmedel jämte därå upplupen ränta, ställa säkerhet, som av Lantbruksstyrelsen godkännes;

8:o) att till Statskontoret avgiva med behörig borgen eller annan säkerhet försedd skuldförbindelse angående lånets återbetalning; samt

9:o) att fullgöra de övriga åtaganden, som enligt gällande bestämmelser åligga mottagare av ifrågavarande statsmedel.

Härav äro två lika lydande exemplar upprättade, av vilka vardera kontrahenten tagit ett.

Hammarby den *25 jan* 19*42*

Gustaf Hansson

Att lantbrukaren Gustaf Hansson

i bägges vår närvaro egenhändigt undertecknat förestående kontrakt, intyga:

Erik Eriksson
Adress *Hammarby*

Gustaf Eriksson
Adress *Hammarby*

Kungl. Lantbruksstyrelsen antager detta kontrakt.

Stockholm den 18 september 1945.

På Kungl. Lantbruksstyrelsens vägnar

Martin Höpken

Vederbörandes uppmärksamhet fästes å bestämmelserna i 13 kap. 17 § vattenlagen, vari stadgas, att, därest det framtida underhållet försummas, Konungens Befallningshavande eller annan myndighet Konungen bestämmer äger själv bota bristen på den försumliges bekostnad.