




DIARIE Nr. 15087
K. LANTBRUKSSTYRELSEN
22 JUN 1939
Kopia.

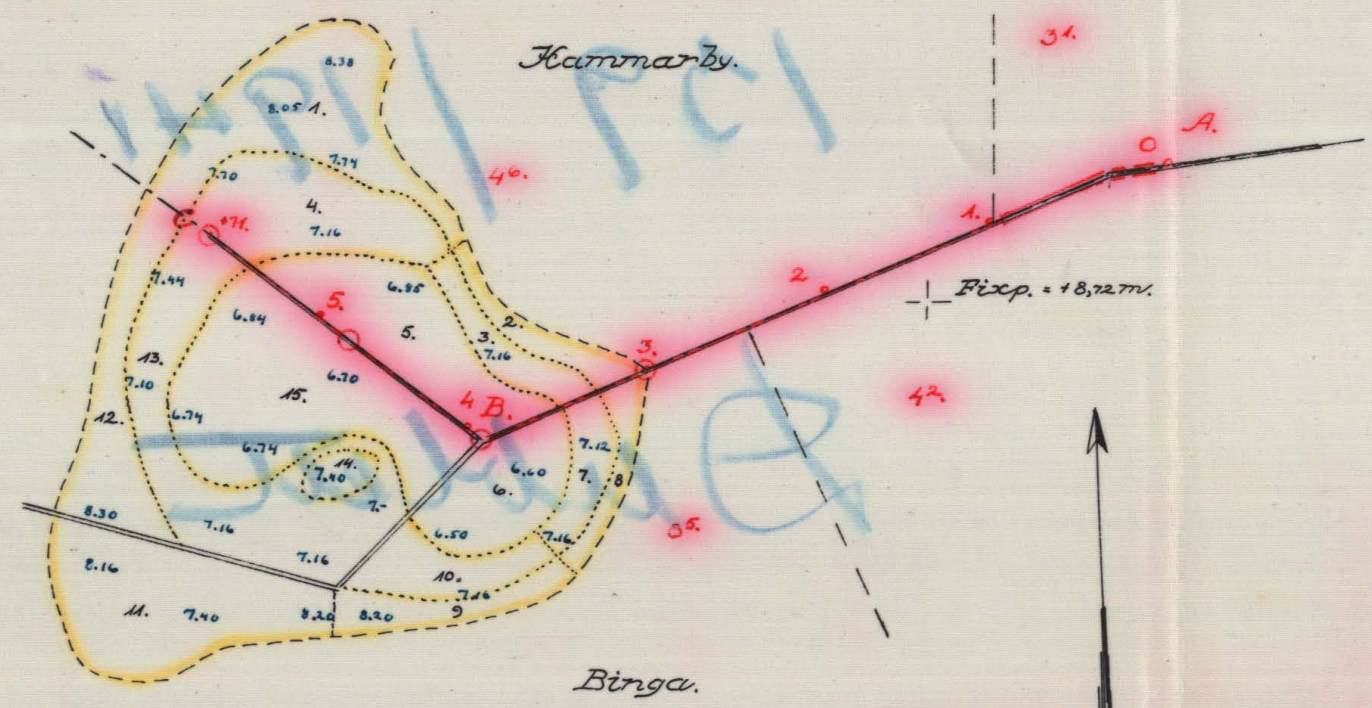




Förslag till Hammarby-Binga södra dikeninsföretag år 1939

Jönjö socken, Blekinge län,
upprättat vid synförrättning enligt vattenlagen år 1939 av:
Thore Möller
statens c. lantbrukssingör

Genom Kungl. Lantbruksstyrelsens beslut
den 15 maj 1941
På Kungl. Lantbruksstyrelsens vägnar
Hjalmar Forsman.

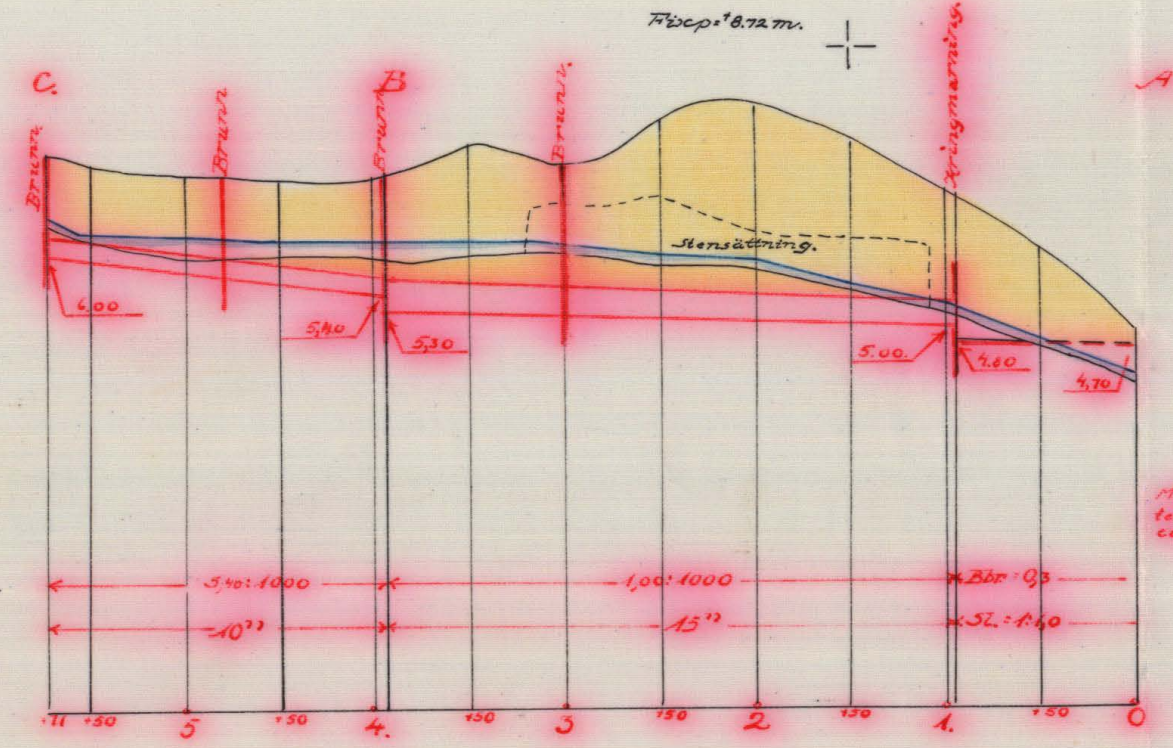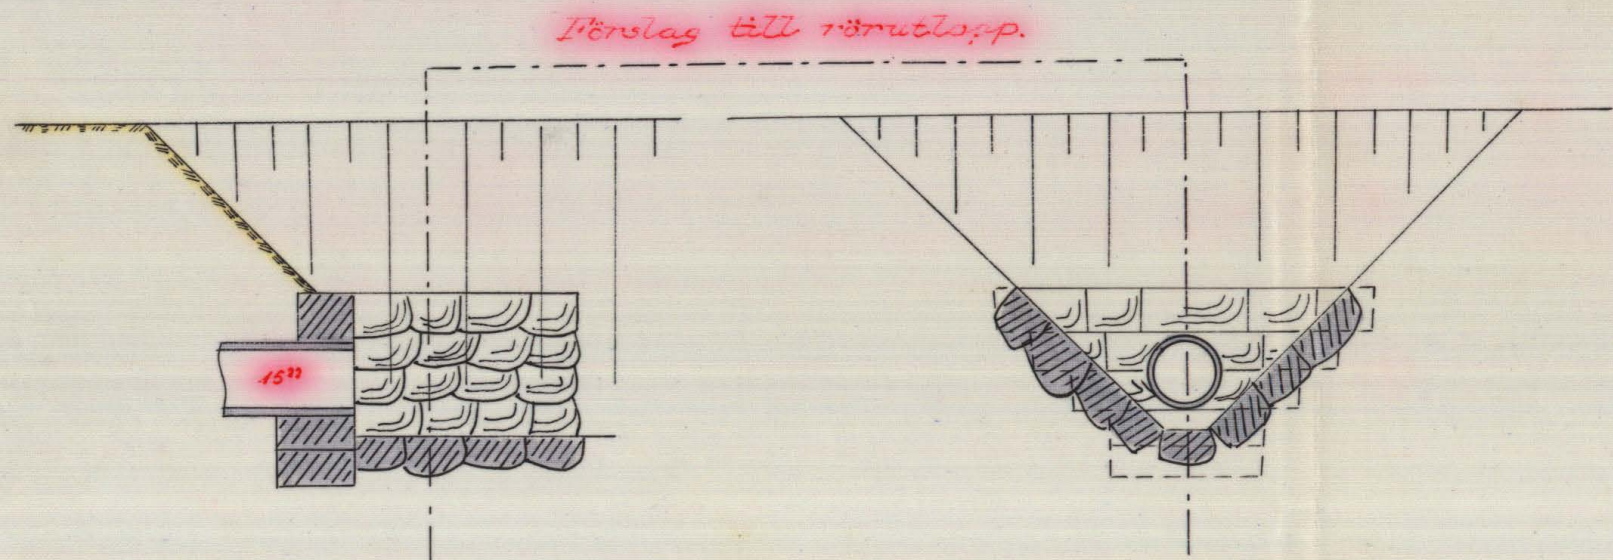

Topritning för brunnar

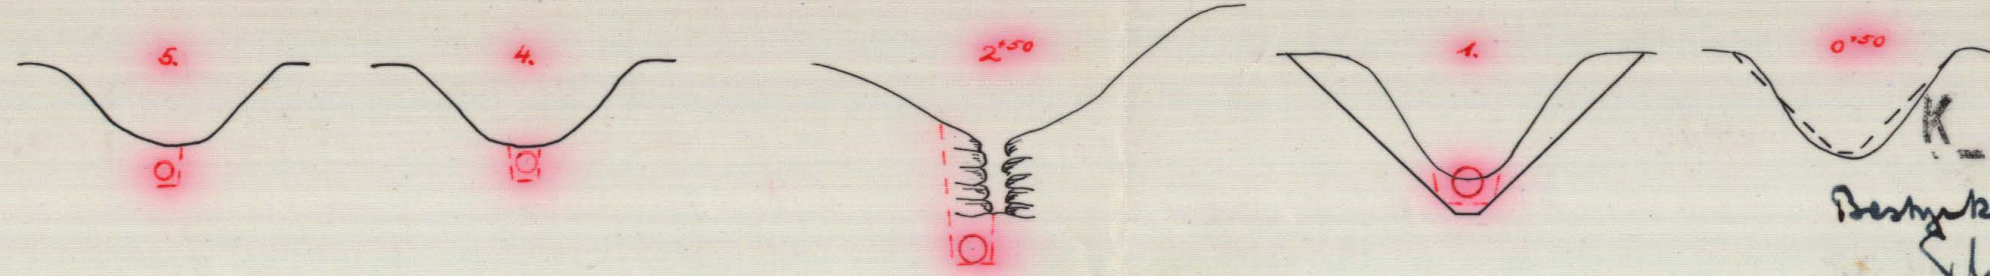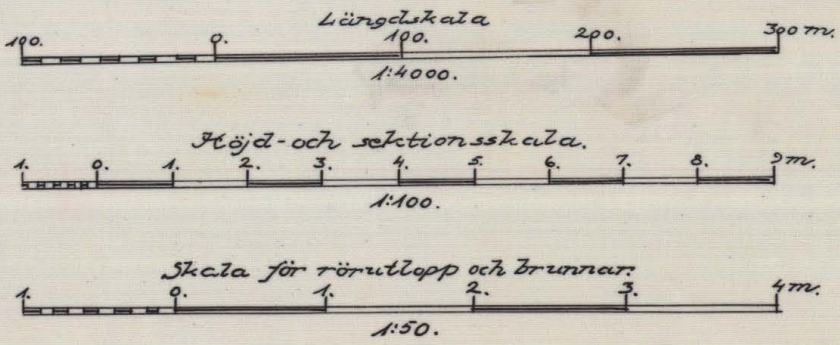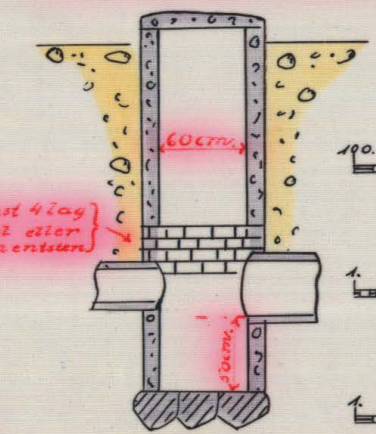


RITN. Nr 001
15087
Bestyckes i Jönköping
Thore Möller.



Akt nr:
A211


AU\$A211

K

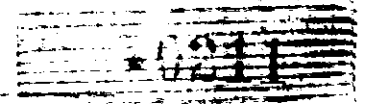

DIARIE Nr 12937
K. LANTBRUKSSYRELSEN
25 JUN 1942

K _____ 1.0211

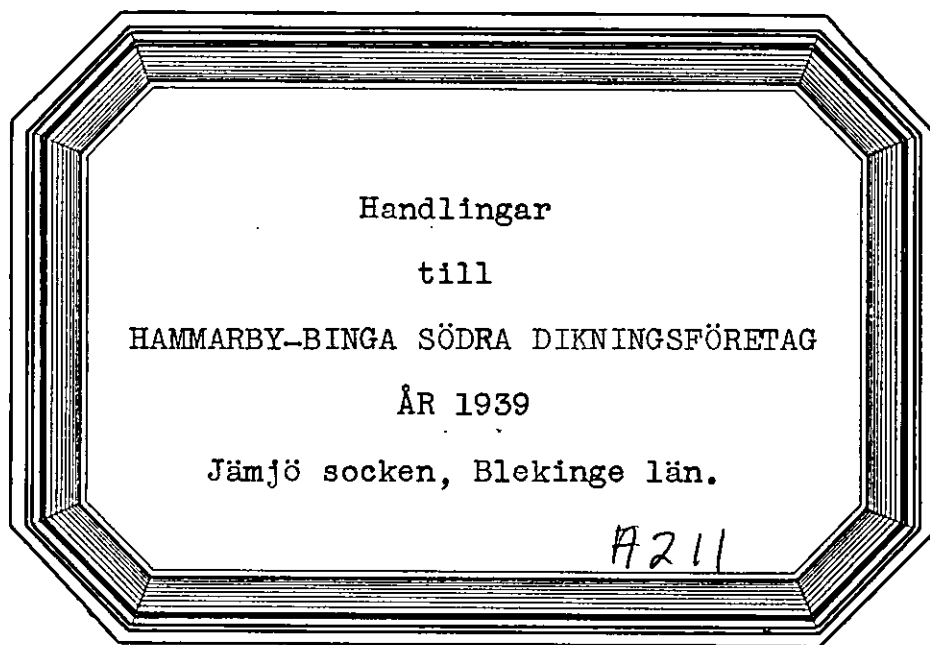

Anschrift

Genom Kungl. Landbruksstyrelsens beslut
den 15 maj 1941 fastställt till efterrättelse vid
arbetets utförande.

Stockholm den 15 maj 1941.
På Kungl. Landbruksstyrelsens vägnar
Hjalmar Forsman.

Bemyndas i tjänsten:
M. M. M. M.

Betänkande

angående

HAMMARBY-BINGA SÖDRA DIKNINGSFÖRETAG ÅR 1939

Jämjö socken, Blekinge län.

Översiktskarta.



Skala 1:100000

B e t ä n k a n d e

avgiivet i och för sökande av stats-
 understöd till Hammarby-Bingå södra
dikningsföretag år 1959 i Jämjö soc-
 ken av Blekinge län.

Företagets läge, boskaffenhet m.m.

De marker, om vilkas bättre torrläggning fråga är, äro belägna ca 2 km sydväst om Jämjö kyrka och angivas å bifogade översiktskarta till sitt ungefärliga läge med röd färgläggning. Till följd av avloppets allt för små dimensioner är området i hög grad besvärat av högt grundvatten och delvis även av översvämningar. Nu föreslagna åtgärder avse att bereda möjlighet till ändamålsenlig torrläggning av alla i företaget ingående marker.

Föregående rättalig utredning.

På framställning av eno intressenten har undertecknad förordnats att handlägga syneförrättning angående ifrågavarande företag. Denna förrättning avslutades den 24 sistlidna november. Så snart förrättningen vunnit laga kraft kommer bevis härom att tillställas Kungl. Lantbruksstyrelsen. Av synehandlingarna, som i avskrift åtfölja detta betänkande, framgår, hur kostnaderna för företaget skola fördelas m.m.

Hydrografiska förhållanden.

För de särskilda avloppssträckornas nederbördsområden, beräknade vattenmängder, lutningar m.m. och därav föranledda rördimensioner samt för förslagens tekniska detaljer i övrigt redogöres i synehandlingarna.

På översiktskartan har totala nederbördsområdet inneslutits av en hel-
dragen blå linje.

Företagets omfattning, båtnad, kostnad.

Genom de föreslagna arbetenas utförande beredes möjlighet till
förbättrad torrläggning av 7,01 hektar åker. Vid syneförrättningen har
värdet av den båtnad, som genom dikningen beredes angiven area, beräknats
till 3.104:- kronor och kostnaden för arbetenas utförande till 2.800:- kr.
Härtill komma kostnaderna för syneförrättningen och detta betänkande m.m,
sammanlagt 235:70 kr, varför totalkostnaden uppgår till 3.035:70 kr, mot-
svarande 98 % av båtnaden.

Arbetstid.

I till synehandlingarna hörande utlåtande har tiden för arbetenas
fullbordande bestämts till den 1 september 1945.

Bidrags- och lånebelopp.

I till Konungen ställd underdånig skrivelse hava båda delägarna
anhållit om största möjliga såväl bidrag från statens avdikningsanslag
som lån från statens avdikningslånefond till företagets genomförande.

För Per Olssons sterbhus har ansökningen underskrivits av Karl Persson
med stöd av en till betänkandet fogad fullmakt.

Enligt gällande grunder torde, då kostnaden uppgå till 98 % av
båtnaden, statsbidrag kunna påräknas till ett belopp, motsvarande 49,30 %
av kostnaden, eller med i avrundat tal 1.490:- kr, samt statslån till åter-
stående del av kostnaden, eller med i likaledes avrundat tal 1.540:- kr.

Tillstyrkan av statsunderstöd.

I företaget ingående marker äro av god beskaffenhet och välbelägna i förhållande till fastigheternas åbyggnader. För berörda lantbruk är företaget således av stor betydelse. Då företaget dessutom lämnar en viss nettovinst, får jag tillstyrka bifall till intressenternas ansökan om statsunderstöd.

Bilagor m.m.

Till detta betänkande äro fogade:

- 1/ Översiktskarta.
- 2/ Kostnadssammandrag.
- 3/ Förteckning å fastigheter, till vilkas andelar i kostnaderna för företaget avdikningslån sökes.
- 4/ Fullmakt.
- 5/ Räkningar / 2 st./.
- 6/ Avskrift av synehandlingarna.
- 7/ Kopia av plan-, profil- m.fl. ritningar.

Karlskrona den 20 december 1939.

Thore Möller

Kostnads sammandrag.

Dikningsarbetet	2.800:- kr
Synoförrättningen	177:48 "
Betänkandet m.m.	<u>58:22 "</u>
<u>Summa</u>	<u>3.035:70 kr</u>

Karlskrona den 20 december 1939.

Thore Möller

Vid arbetsplanens fastställande har
kostnaden för företaget beräknats till
3035 kronor 70 ore.

Stockholm den 15 maj 1941
På Huvud. Landbruksstyrelsens vägnar
Hjalmar Forsman.

F ö r t e c k n i n g

å fastigheter, till vilkas andelar i kostnaderna för företaget avdikningslån sökes.

Jämjö socken.

Hammarby 4⁶ 11/24 mtl äg. Gustaf Hansson

Binga 8⁵ 11/18 " " Per Olssons sterbhus.

Karlskrona den 20 december 1939.

Thore Möller

F u l l m a k t

för Karl Persson, Binga, eller den han i sitt ställe sätter, att vid syneförrättning enligt vattenlagen angående torrläggning av marker tillhörande Hammarby nr 4 och Binga nr 8 i Jämjö socken, Blekinge län, vår talan föra och rätt bevaka; innebärande denna fullmakt jämväl behörighet att underteckna förening angående sökande av statslån till vår andel i kostnaderna för företaget.

Binga, Jämjöslätt, den 15 december 1939.

För Per Olssons sterbhus:

Hedigerd Olsson

Maria Olsson

Gerda Olsson

Bevittnas:

Alfred Persson

Erik Pettersson

Binga

Byfalla

Thore Möller

ARVODESRÄKNING

för laga syneförrättning angående

Hammarby-Ringa öden dikningsföretag å 1939
Jämsjö socken och Blekinge län,

upprättad enligt nedanstående §§ i lantbruksingenjörstaxan av den 27 juni 1930.

År och månad	Dag	A r b e t e	An- tal	å kr.	Kr.	öre	Kr.	öre
1	2	3	4	5	6		7	
		Kallelser och kungörelser, § 5, ...	3	0,50	3	50	3	50
		Ägomätning: i skala 1: 4000, §§ 6—10						
		a) för mätningens områdes gränser enl. tariff I, ...						
		1) i åker, raklinje		1,50				
		krokinje	1.0	3,00	3	-		
		i annan mark, raklinje		3,00				
		krokinje		6,00				
		2) för strandsträckor utefter sjö o. vattendrag med bredd över 15 m.						
		i åker, raklinje		3,00				
		krokinje		5,00				
		i annan mark, raklinje		5,00				
		krokinje		11,00				
		3) för strandsträckor utefter mindre vattendrag, bredd 10—15 meter						
		i åker, raklinje		1,00				
		krokinje		2,00				
		i annan mark, raklinje		2,00				
		krokinje		5,00				
		b) för mätningens områdes olika ägoslag, ägofigurer och areal enl. tariff II.						
		åker, medelareal 47 ar	15	0.24	3	60		
		 har	7.11	0.78	5	46		
		äng och odlingsmark medelareal ar						
		 har						
		annan mark och impediment, medelareal ar						
		 har						
		Tillägg för mätning i skala 1:						
		c) för vattenavlopp enl. tariff III med en medelbredd av 10—15 m.						
		i åker o. d., raklinje						
		krokinje						
		i annan mark, raklinje						
		krokinje						
		d) för textning, skala o. d., 1:sta regalarcket			4	-		
		blad						
		övriga regalarck					16	06
		blad						
		Överföres					19	56

1	2	3	4	5	6	7
		Överfört				19 56
		Avvägning.				
	a)	avvägning, längdmätning o. d., § 46 mom. 4	dagar	$\frac{1}{2}$	12,00	6 -
	b)	ytavvägning, § 11, mom. 1, tariff IV				
		i öppen mark, medelantal 35 punkter pr har	har	7	0,20	2 10
		avvägda punkter	st.	25	0,08	2 -
		i annan mark, medelantal	punkter pr har	"		
		avvägda punkter	"			
	c)	begränsningskurva, § 11, mom. 2:				
		i öppen mark	km.	10	2,00	2 -
		i annan mark	"		5,00	12 10
		Arealuträkning, § 13, tariff V, medelareal 43 ar, ...	st.	15	0,05	- 75
		 har	har	7	0,10	- 70
		Ägobeskrivning, § 14, ägofigurer minsta areale	st.		0,04	1 50
		Markvärdering:				
	a)	uppskattning och värdering, § 46, mom. 5	dagar		12,00	
	b)	gradtabell eller kurva, § 16, mom. 1:				
		för första kilometern av avlopps längd	km.			-
		för övriga kilometer	st.		1,50	
	c)	uträkning därmed av värde pr ytenhet, § 16, mom. 2, värdetal "		30	0,06	1 80
	d)	uträkning av förbättring eller försämring, § 17, ägofigurer "		15	0,12	1 80
		Längdprofil, § 19 längdskala 1: 4.000.....				
	a)	uppritning enl. tariff VI, 1) endast markyta	km.			
		2) befintligt avlopp ell. vall	"	057	3,60	2 -
		Tvärsektioner §§ 21 och 22 i skala 1: 100,				
		vid uppritning av endast befintlig eller ny sektion	st.			
		 "	"			
		vid uppritning av såväl befintlig som ny sektion	"	5	0,22	1 10
		 "	"			1 10
		Antal profil- och sektionsritningar	"	1	3,00	3 -
		Hydrografisk utredning, §§ 23 och 48, grundbelopp				2 -
		för vattenområdets areal	km. ²		0,02	
		dagar		$\frac{1}{4}$	12,00	3 -
		Dimensionsberäkning, § 24				
	a)	för öppet avlopp, utan särskild beräkning	km.		3,50	
		tillägg för särskild beräkning av dimensionerna	"		1,00	
		" " våta sektionsarean vid h. v. y. 0,50 kr. pr m. ² "	"			
		nåmligen m. ² sektion på	"			
		 " " "	"			
		 " " "	"			
		 " " "	"			
	b)	täckt ledning, 1) inre diameter intill 20 cm.	"		6,00	
		2) " " över 20 "	"	2	10,00	20 -
		Inritning å kartan av avlopp och vallar, § 26 grundbelopp				1 -
		tillägg för varje cm. verkligt mått å kartan	cm.	13	0,03	39
		Överföres				70 70

1	2	3	4	5	6	7
		Överfört				20 7
		Arbetsbeskrivning, § 27, 1:a sidan			3 —	
		tillägg för övriga sidor..... st.		2,00		
		Kostnadsberäkning, § 28, a) nyanläggning km.		2,50		
		därjämte 25 öre pr m ² av våta sektionens arean vid h. v. y.				
		nämligen m ² sektion på				
		b) vid förändring av befintligt avlopp "	0.52	4,00	2 28	
		därjämte 50 öre pr m ² av våta sektionens arean vid h. v. y.				
		nämligen m ² sektion på				
		c) av kostnadsförslagets slutsumma 0,1 0/0 (broar och vallar inberäknade)			2 10	5 08
		Förslag till invallning, § 29				
		a) Konstruktion och dimensionering av vallar			6 —	
		b) Inläggning av vallkrön km.		0,50		
		c) Uppritning av tvärsektioner st.		0,25		
		d) Kostnadsberäkning km.		3,00		
		§ 46 Förslag till pumpstation dagar		12,00		
		Förslag till bro- och trumbyggnad, §§ 33—35 och 38				
		Dimensionsberäkning		8,00		
		Ritarbete				
		för särskilt konstruerat landfäste st.		4,00		
		Kostnadsberäkning				
		för särskilt konstruerade landfästen st.		4,00		
		Grundförstärkning m ²		0,10		
		Antal särskilda ritningar		3,00		
		Införande av höjdsiffror å plankartan, § 39	25	0,01	- 25	- 25
		Översiktskarta, § 41				
		Ersättningslängd, § 42, grundbelopp			1 50	
		antal ersättningar st.		0,25		
		Kostnadsfördelning, § 43, grundbelopp			2 —	
		antal fastigheter st.	2	0,30	- 60	
		tillägg för fastigheter i olika avdelningar		0,20		2 60
		Utlåtande och betänkande, § 45 sid.	7	3,00	21 —	21 —
		Sammanträden o. upprättande av protokoll, § 46 mom. 1, dagar	1/2	12,00	6 —	6 —
		Särskild utredning, § 46, mom. 2 dagar		12,00		
		Utredning å länets lantmäterikontor rörande fastighetsgränser, jordregisternummer o. d., § 46, mom. 15 dagar	1/4	12,00	3 —	3 —
		Förslag enl. § 46 mom. 15, brunn		12,00		
		utlopp för tächt ledning	1/2	12,00	6 —	6 —
		slanficka		12,00		
		Lösen för:				
		Kopia av plankartan, § 51				114 63
		1) 1:sta regalarhet			7 —	
		blad				
		övriga regalar				
		blad st.				
		2) efter kartans skala och ägofigurernas medelareal, tariff VII,				
		skalan 1: 4000, medelareal 47 ar ägofigurer st.	15	0,07	1 05	
		 har	7		- 78	
		Överföres			8 23	

1	2	3	4	5	6	7
		Överfört			8 83	
		höjning för handkopia å ritpapper, 25 %				
		3) insättning av höjdlägestal st.	25	0,02	56	
		" " kanaler och diken, grundbelopp			1 75	
		tillägg för varje cm. verkligt mått å kartan, cm.	13	0,05	65	11 73
		Kopia av profil-, sektions-, bro-, och trumritningar, § 54,				
		1) enligt tariff VIII, endast markyta km.				
		befintligt vattendrag ell. vall				
		nytt avlopp eller vall				
		ändring av befintligt avlopp	0 57	6 00	3 42	
		2) tvärsektioner, originalritningens belopp			1 10	
		3) broar och trummor, " "				
		4) för varje med rubrik, skalor o. d. försett blad st.		3,00		4 52
		nedsättning för kopia å kalkerväv 25 %				
		Kopia av annan ritning, § 46, pumpstation, dagar		12,00		
		brunn, rörtullopp och slamficka	1 2	12,00	6 -	6 -
		Avskrift av synehandlingarna, § 55 sid.	18	0,55	9 90	9 90
		Översiktsskarta i d:o, § 41				
		Summa kronor				32 15
		Övriga förrättningskostnader.				
		Lösen av förordnandet jämte kommissionärsarvode				
		Annonskostnader ang. sammanträden			6 40	
		Inbindning av förrättningshandlingar o. uppklistring av ritningar			3 -	9 40
		Arvode till biträdande förrättningsmannen				
		Ersättning till gode männen enligt egna räkningar				11 30
		Kostnader för hantlangning, materialer o. d.				10 -
		Summa kronor				30 70
		Sammandrag.				
		Förrättningsmannens arvode				114 63
		Lösen för kopior och avskrifter				32 15
		Övriga förrättningskostnader				30 70
		Summa kronor				177 48

Den, som icke åtnöjes med denna räkning, äger att inom tre månader från nedanstående dag klander därå anställa genom stämning till Östra häns häradsrätt.

Hammaby den 24 nov. 1939

Stora Inölen

Statens lantbruksingenjör.

Att sakägare erhållit en med denna lika lydande räkning betyga:

Kronor _____ kvitteras:

Bergsjöns i Jämsbo

Stora Inölen

R u k n i n g

för betänkande och utredning angående statsunderstöd till Hammarby-Binga
södra dikningsföretag år 1939 i Jämjö socken av Blekinge län.

Översiktskarta 1:2 ex å 4:- kr	8:-	kr
Betänkande och kostnadsammandrag 4 sid å 3:- kr	12:-	"
Upprättande av ansökningshandlingar	3:-	"
Kopia av plankarten å väv	11:73	"
" " profiler m.m. å väv	7:89	"
Avskrift av synhandlingar och betänkande	12:10	"
Anskaffande av lagakraftbevis	2:50	"
Inhäftning av handlingar	1:-	"

Summa 58:22 kr

Klander mot denna räkning anställes genom stämning till Östra
häraderätt inom tre månader härfter.

Karlskrona den 20 december 1939.

Thore Möller

Bestyrkes i tjänsten:

Thore Möller

Protokoll, fört vid synöförrättning
enligt vattenlagen angående torrläggning
av marker tillhörande Hammarby n:r 4 m.fl.
i Jämjö socken av Blekinge län.

Fredagen den 24 november 1939 kl. 10 fm inställde sig under-
tecknad förrättningsman jämte skiftesgodemännen John Sandström i
Binga och Gustaf Åkesson i Törnåkra hos lantbrukaren Gustaf Hansson i
Hammarby för att på grund av länsstyrelsens för förrättningsmannen ut-
färdade förordnande. Vid sammanträdet, som kungjorts i Blekinge Läns
Tidning den 6 november 1939 och i Jämjö kyrka den 12 samma månad
/ Bil. B. / och varom kända sakägare orhållit underrättelse, enligt
förteckning / Bil. C /, infunno sig dessutom följande personer:

Sökande till förrättningen:

Gustaf Hansson

Figare till 11/24 mtl. Hammarby 4⁶

Övriga sakägare:

Per Olsson smärtebhus, 5,

ägare till 11/18 mtl. Binga 8⁵

genom sterbhusdelägaren Karl Persson

Harald Pettersson,

Utgång till 5/8 mtl. Hammarby 3¹

§ 1.

Ansökningsen till förrättningen och länsstyrelsens med anledning härav utfärdade förordnande upplästes och bilades handlingarna.

/ B11. A¹⁻² /.

§ 2.

Mot synemännen anfördes intet jäv. Själva visste de ej om något jävsförhållande till någon nu känd sakägare.

§ 3.

Framvisades nivåkarta över avdikningsområdet och profilritning över det undersökta avloppet. I samband härmed genomgicks hävden och godkändes.

§ 4.

Förrättningsmannen redogjorde för av honom upprättat förslag till torrläggning av i företaget ingående marker.

Sökanden förklarade sig önska företaget utfört i onlighet med förslaget.

§ 5.

Därom tillfrågad, sade sig Harald Pettersson intet hava att erinra mot företagets utförande på föreslaget sätt. För den händelse arbetet utfördes på sådan tid och sådant sätt, att gröda ej skadades, hade Pettersson inga anspråk på ersättning av något slag.

§ 6.

Karl Persson framhöll, att sterbhusets marker vore täckdikade med utlopp i det dike, som mynnade i nu ifrågakvarande avlopp i kröken i närheten av längdmättningspunkt 4. På grund härav ansågs rågångsdiket uppströms nämnda dikeskrök icke medföra någon båtnad för sterbhusets marker.

§ 7.

Synemän och sakägare begåvo sig därefter till avdikningsområdet, varest synemännen besiktigade marker och avlopp samt företogo markvär-

dering.

Härvid tillstüdeskom:

Hugo Håkansson, ägare till 5/12 mtl. Binga 4².

§ 8.

Karl Persson utvisade på marken den närmare sträckningen av i § 6 här ovan omnämnda tückdiken.

§ 9.

Hugo Håkansson förklarade sig icke göra anspråk på ersättning för intrång och dylikt under enahanda villkor, som i § 6 här ovan antecknats.

§ 10.

Efter synegången fortsattes sammanträdet på samma ställe som förut.

§ 11.

Förrättningsmannen redogjorde för den beräknade båtnaden, kostnadernas fördelning m.m.

§ 12.

Synemännen avgåvo utlåtande / Bil. C. /; vilket genom uppläsning delgavs de närvarande.

§ 13.

Uträknades godemännens ersättningar och uppgingo till 4 kronor 60 öre för John Sandström samt 6 kronor 70 öre för Gustaf Åkesson, eller tillhopa 11 kronor 30 öre.

§ 14.

Anteckandes, att förrättningsmannen debiterat dagarvode för föl-

jande antal dagar och förrättningsåtgärder:

Längdmätning, avvägning o. dyl.	1/2 dag
Orientering av nederbördsområdet	1/4 "
Sammanträde och markvärdering	1/2 "
Utredning på lantmäterikontoret	1/4 "
Upprättande av förslag till brunnar m.m.	<u>1/2 "</u>

S u m m a 2 - dagar

§ 15.

Till styresman och aktförvarare utsågs Gustaf Hansson i Hammarby

pr Jämjöslätt.

§ 16.

Tillsades, att avskrifter och kopior av handlingar och ritningar

komme att inom trettio dagar tillställas aktförvararen.

§ 17.

Förrättningen förklarades avslutad.

§ 18.

Som intet vidare var att anteckna, upplästes protokollet och sam-

manträdet avslutades.

Hammarby, Jämjöslätt, den 24 november 1939.

Thore Möller

Gustaf Åkesson J. Sandström.

Bil. A¹.

J.D. B 22 år 1939.

Till

Länsstyrelsen i Blekinge län.

Vördsamt anhålles om förordnande för behörig förrättningsman att jämlikt gällande vattenlag handlägga syneförrättning för torrläggning av marker tillhörande Hammarby n:r 4 uti Jämjö socken av Blekinge län. Av förrättningen torde jämväl komma att beröras marker tillhörande fastigheten, som här nedan anföras, ävensom möjligen andra fastigheter, vilka först under förrättningens handläggning kunna närmare angivas.

Per August Olaussons sterbhus Binga n:r 8 Jämjöslätt.

Hammarby den 16 oktober 1939.

Gustaf Hansson.

Bil. A².

J.D. B 22. 1939.

R E S O L U T I O N.

Översändes till statens lantbruksingenjör i Blekinge län, som härigenom förordnas att lagligen verkställa ifrågavarande förrättning.

Karlskrona å landskansliet den 19 oktober 1939.

Sven Hagströmer.

Fritz Selmer.

Bil. B.

K U N G Ö R E L S E.

Sedan länsstyrelsen i Blekinge län förordnat undertecknad att

med biträde av gode män handlägga syneförrättning jämlikt vattenlagen angående torrläggning av marker tillhörande dels Hammarby 1²⁹, 2¹³, 2²⁰, och 5⁶ samt Binga 5⁸ och 9²⁰, dels Hammarby 4⁶ och Binga 8⁵, allt i Jämjö socken, så har sammanträde utsatts att av synemännen hållas hos lantbrukaren Gustav Hansson i Hammarby fredagen den 24 november 1939 kl. 10 fm.

Karlskrona den 1 november 1939.

Thore Möller
t.f. lantbruksingenjör.

Förestående kungörelse avsänd till pastorsämbetet i Jämjö den

1 november 1939 för uppläsande snarast /uppläst den 12 november/ samt

införd i Blekinge Läns Tidning den 6 samma månad, betygar:

Thore Möller.

Bil. C.

F Ö R T E C K N I N G

Över kungörelser, kallelser och underrättelser angående syneförrättning enligt vattenlagen rörande torrläggning av marker inom Jämjö socken, Blekinge län, avlämnade å posten nedanskrivna dag.

Den 1 november 1939 angående sammanträde hos lantbrukaren Gustav Hansson

i Hammarby fredagen den 24 november samma år.

Kungörelse till pastorsämbetet i Jämjö,	<u>Jämjöslätt.</u>
" " Blekinge Läns Tidning,	<u>Karlskrona.</u>
Kallelse till skiftesgodemannen John Sandström, Binga	<u>Jämjöslätt.</u>
" " " Gustaf Åkesson,	<u>Törnåkra.</u>
Underrättelse till lantbrukaren Gustav Hansson,	<u>Jämjöslätt.</u>

Underrättelse till lantbrukaren Harald Pottersson, Jämjöslätt.

" " " " Per Olaussons stbh. "

I tjänsten:

Thore Möller.

Socken, by och hemman	Registernummer	Littera å kartan	Hemmanstal	Ägarens nummer	Delägares namn, hemvist m. m. samt ägobeskrivning
1	2	3	4	5	6
<u>Jämsjö socken.</u> Hammarby	46		1/24	1 2 3 4 5	<u>Gustav Hansson.</u> äker, bebyggt på sandbl. lera " " " " " " " " " " " " " " " "
Bringa	85		1/18	6 7 8 9 10 11 12 13 14 15	<u>Summa</u> <u>Per Olofsson stbr.</u> äker, bebyggt på sandbl. lera "
Hammarby Bringa	46 85		1/24 1/18		<u>Summa</u> <u>Gustav Hansson</u> <u>Per Olofsson stbr.</u> <u>Summa</u>

Areal								Nuvarande värde			Blivande värde			Förbättringsvärde			
Åker		Äng och odlingsmark		Annan duglig mark		Inpediment och högl. mark		pr har	pr ägofigur		pr har	pr ägofigur		pr har	pr ägofigur		
Har	ar	Har	ar	Har	ar	Har	ar	Kr.	Kr.	öre	Kr.	Kr.	öre	Kr.	Kr.	öre	
7		8		9		10		11		12		13		14		15	
73								1400	1022	-	1600	1168	-	200	146	-	
23								1400	322	-	"	368	-	"	46	-	
20								1200	240	-	"	320	-	400	80	-	
58								"	696	-	"	928	-	"	232	-	
60								800	480	-	"	960	-	800	480	-	
234									2760	-		3744	-		984	-	
42								800	336	-	1600	672	-	800	336	-	
17								1200	204	-	"	272	-	400	68	-	
13								1400	182	-	"	208	-	200	26	-	
21								"	294	-	"	336	-	"	42	-	
27								1200	324	-	"	432	-	400	108	-	
84								1400	1176	-	"	1344	-	200	168	-	
50								"	700	-	"	800	-	"	100	-	
96								1200	1152	-	"	1536	-	400	384	-	
08								1400	112	-	"	128	-	200	16	-	
109								800	872	-	"	1744	-	800	872	-	
467									5352	-		7472	-		2120	-	
drag																	
234									2760	-		3744	-		984	-	
467									5352	-		7472	-		2120	-	
701									8112	-		11216	-		3104	-	
Hammarby, Jämsjöslätt, den 24 november 1939																	
Thore Ståller																	
Gustaf Åkesson J. Lundström.																	

KOSTNADSFÖRDELNINGSLÄNGD.

Sök eller icke sök	Ägof gult	Markens						Andel i				
		nuvarande		blivande		förbättrings		Beräkn.		Verklig		Förätt- nings- kostnad
		värde		värde		värde		kostnad		kostnad		
		kr.	öre	kr.	öre	kr.	öre	kr.	öre	%	kr.	öre
sök.	1-5	2760	-	3744	-	984	-	88763		31.7		5626
-	6-15	5352	-	7472	-	2120	-	191237		68.3		12122
		8112	-	11216	-	3104	-	2800	-	100.0		17748
Hammurby Jämsjöslätt den 24 november 1939 Thore Ståller Gustaf Åkesson J. Sandsbrän.												

U T L Å T A N D E

avgivet vid syneförrättning enligt vattenlagen angående torrläggning av marker tillhörande Hammarby nr 4 och Binga nr 8 i Jämjö socken av Blekinge län.

Mom. 1. Företagets omfattning och ändamål.

Över torrlägningsområdet, som skall bilda en dikningssamfällighet, har upprättats nivåkarta i skala 1:4000, på vilken markernas höjdläge över företagets jämförelseplan angivits medelst små blå siffror. Beskrivning över markerna återfinnes i ägobeskrivningen /Bil. D./.

Till Följd av under förrättningen framkomna yrkanden kommer företaget att omfatta utförandet av de avloppssträckor, som å hithörande ritningar betecknas A - B - C. Samtliga sträckor, med undantag av nedersta delen av sträckan A - B, skola göras täckta. På nivåkartan är den öppna sträckan utmärkt medelst dubbla röda linjer och rörledningarna, medelst enkla röda linjer, på vilka dagvattenbrunnarna markerats såsom röda ringar.

Företaget ligger mellan Halltorpsåns och Lyckebyåns nederbördsområden, vilka i Kungl. Maj:ts kungörelse den 13 april 1922 om nummerbeteckning å nederbördsområden erhållit nr 79 resp. nr 80.

Mom. 2. Företagets beskaffenhet.

Synemännen anse företaget vara av så ringa omfattning, att det samma bör hänföras till dikning jämlikt 7 kap. 1 § vattenlagen.

Mom. 3. Laga hinder, allmänna och enskilda intressen.

För handläggning av förrättningen, som grundar sig på länsstyrelsens förordnande den 19 oktober 1939, eller för företagets utförande i den omfattning, som ovan angivits, har något laga hinder ej anmätts. Ej heller hava synemännen funnit något sådant hinder föreligga. Några allmänna eller enskilda intressen synas ej av företaget komma att förnärmas.

Mom. 4. Fixpunkt.

På plan- och profilritningarna angivna höjdlägen hänföra sig till ett antaget jämförelseplan, som bestämmes av fixpunkt med höjdläge $=+8,72$ m, markerad såsom korsformat märke, inhugget i jordfast sten ca 25 m söder om 1+50.

Fixpunkten, som är lagligen skyddad, får ej rubbas förstöras eller övertäckas förrän den blivit av lantbruksingenjör ersatt med ny.

Mom. 5. Avloppens dimensioner.

Det öppna avloppets nederbördsområde överstiger icke 50 hektar, varför särskild beräkning av dimensionerna icke ansetts erforderlig. Botenbredden har bestämts till 0,3 m och sidolutningen till 1:1,0.

Rörledningarnas nederbördsområden utgöras till övervägande del av odlade fält med tämligen branta lutningar, varför avrinningen kan beräknas ske ganska hastigt. Med hänsyn till områdenas topografiska beskaffenhet och nederbördsmängden i trakten hava ledningarnas dimensioner bestämts så att de förmå utan uppⁱⁿdämning avbörda en vattenmängd av 1,0 lit/sek/har.

Av efterföljande tabell framgår i detalj de särskilda avlopps-

sträckornas nederbördsområden, beräknade vattenmängder, lutningar, dimensioner och avbördningsförmåga.

Avlopps- sträcka	Nederb. område hoktar	Vatten- mängd lit/sek	Lutning	Dimension cm /tum/	Avbördn. förmåga lit/sek
1 ⁰⁰ - B	40	40	1,00:1000	37,5 /15/	52
- C	20	20	3,40:1000	25,0 /10/	30

Avloppens bottenlägen i brytpunkterna, lutningar och dimensioner finnas angivna å profilritningen.

Mom. 6. Ersättningar.

Det obetydliga intrång, som förorsakas vid rörledningarnas utförande, har ansetts kunna tålas utan ersättning. Då dessutom markägarna utmed den öppna dikessträckan icke framställt några anspråk på ersättning, bestämmes, att inga ersättningar skola utgå vid detta företag, med undantag av ersättning för skada å gröda för den händelse arbetet helt eller delvis skulle komma att bedrivas vid tid, då sådan skadas.

Mom. 7. Båtnad och kostnadsfördelning.

Båtnaden för i företaget ingående marker har uppskattats i den ordning, varom stadgas i 10 kap. 60 § vattenlagen, och med tillämpning av de grunder, som angivas i 7 kap. 22 § samma lag. Resultatet av uppskattningen har införts i värderingslängden /Bil. D. /, i vilken såväl markens nuvarande och blivande värde som värdet av båtnaden finnes uträknat.

Skäl att hänföra marken inom samfälligheten till särskilda avdelningar föreligger ej. Varje markägare har därför att taga del i med företaget förenade kostnader direkt i mån av värdet å den båtnad, som beredes

hans mark. I kostnadsfördelningslängden /bil. F./ har varje fastighets andel i kostnaderna för företaget angivits såväl i kronor efter det upprättade kostnadsförslaget som i procenttal.

Kostnaderna för synförrättningen skola, om företaget kommer till stånd, jämväl fördelas efter nyssnämnda andelstal, men skola vid förrättningens avslutande, om så erfordras, av sökanden förskjutas.

Mom. 8. Företagets utförande.

Ifråga om företagets utförande bestämmes:

- 1/ Företagets utförande skall ombesörjas av en styresman med samma befogenhet, som tillkommer styrelse för dikningsföretag.
- 2/ Företaget skall utföras i enlighet med de upprättade förslagsritningarna.
- 3/ Till ledningsarbetet använda betongrör skola vara av så god kvalitet att desamma i vått tillstånd tåla en jämnt fördelad tryckbelastning av för 37,5 cm /15"/ rör 16 kg och för 25,0 cm /10"/ rör 12 kg per centimeter av rörets längd vid anbringande av tryck längs den översta och understa generatrisen av ett horisontalt anbragt rör samt tillverkade av grus fritt från föroreningar och av lämplig sammansättning, fria från gjutfel, homogena i godsät och så täta, att efter ett dygn vattenytan i ett fyllt rör ej sjunker mer än 1 m/m per timme.
- 4/ Till ledningen B - C må även användas fullgoda tegelrör.
- 5/ Rörläggningen skall utföras med särskild omsorg och arbetet kontrolleras innan rören höljas.
- 6/ Brunnarna skola förses med minst fyra lag tegel- eller cementsten samt

kringpackas med sten eller skärv, så att dagvattnet kan intränga i den.

Brunnarna må även i sin helhet uppmuras av sten.

7/ Under arbetet får vatten icke uppdämmas eller påsläppas så att skada sker.

8/ Arbetena böra utlämnas på entreprenad åt en eller flera därtill lämpliga personer på de villkor, som befinnas för delägarna mest ändamålsenliga och betryggande.

9/ Arbetena må begynna omädelbart efter det detta utlåtande vunnit laga kraft samt skola vara bragta till slut senast den 1 september 1945.

10/ Avsyrning jämlikt 13 kap. 1 § vattenlagen skall efter anmälan göras av lantbruksingenjör.

Mom. 9. Framtida underhållet.

I företaget ingående avlopp skola omsorgsfullt underhållas genom regelbundna rensningar. Brunnarna böra rensas från slam så ofta att avlagringarna stiga högst 3 å 4 dm över brunnens botten. Rensnings- och underhållsarbeten böra utföras å tid, då arbetet åstadkommer så ringa skada som möjligt. Av rensningsjord förorsakat intrång skall tålas utan ersättning. Kostnaderna fördelas efter samma grunder som gälla vid arbetets första utförande.

Kostnad för rensnings- eller underhållsåtgärd, som föranletts av enskild persons åverkan eller försumelse, må uttagas av denne.

Uppdämning eller annan åtgärd, som hindrar vattnets fria lopp, må på inga villkor tillåtas eller tålas.

Grenledningar få ej inkopplas i företagets ledningar utan endast

i befintliga eller för ändamålet särskilt anordnade brunnar.

Mom. 10. Företagets namn.

Företaget skall benämnas "Hammarby-Binga södra dikningsföretag
år 1939".

Mom. 11. Aktförvarare.

Avskrifter och kopior av vid denna förrättning upprättade handlingar och ritningar skola förvaras hos styresmannen.

Mom. 12. Besvärshänvisning.

Talan mot åtgärd eller beslut vid förrättningen eller mot detta utlåtande föres vid Söderbygdens Vattendomstol, adr. S t o c k h o l m , till vilken besvären för att komma under prövning skola vara ingivna inom sextio dagar från nedanskrivna dag.

I besvären, som skola ingivas i tre exemplar, skola fullständigt upptagas klagandens alla påståenden och skälen därtill; och skola vid besvären fogas de handlingar klaganden vill åberopa till stöd för ändringssökandet.

Mom. 13. Verkställighet.

Då i denna sak underställning till vattendomstol ännu skall ske, kommer detta utlåtande att gå i verkställighet i den ordning, som för laga kraft ägande dom är stadgat, för såvitt icke inom den i mom. 12 här ovan angivna tid besvär över förrättningen anföras och på grund härav ändring i detta utlåtande kommer till stånd.

Hammarby, Jämjöslätt, den 24 november 1939.

Thore Möller.

Gustaf Åkesson

J. Sandström.

Thore Möller

Godkänt 18 sept. 1945

DIARIE Nr 20065
K. LANTBRUKSSTYRELSEN
12 SEP 1945

R a p p o r t

över verkställd avsyning av Hammarby-Binga södra dikningsföretag år 1939
i Jämjö socken av Blekinge län.

Planen fastställd den 15 maj 1941.

Statsbidrag : 1.490:- kr

Statslån : 1.540:- "

Kontrakt ej antaget.


Fastställd arbetstid till den 1 september 1945.

Styrelsens ordförande : Lantbrukaren Gustaf Hansson, Hammarby,

Jämjöslätt.

Vid av undertecknad den 6 denna månad verkställd avsyning av
ovan angivna företag, befanns arbetet vara i sin helhet utfört i enlig-
het med den fastställda planen och förordas tillgodkännande.

Karlskrona den 10 september 1945.

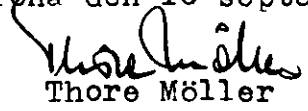
Thore Möller

157541
Hammarby-Binga södra dikningsföretag år 1939.

Blekinge län.

DIARIE Nr 5804
K. LANTBRUKSSTYRELSEN
27 MRS. 1940

F ö r t e c k n i n g

å fastigheter, till vilkas andelar i kostnaderna för företaget avdiknings-
lån sökes.

Jämjö socken.

Hammarby 4⁶ ✓ 11/24 mtl äg. Gustaf Hansson

Binga 8⁵ ✓ 11/18 " " Per Olssons sterbhus

Karlskrona den 20 december 1939.

U. S. S. S.

1945 den 18 sept.

Uppgift jämlikt stadgandet i 1 §, 1 stycket, av lag om kronans förmånerätt för avdikningslån den 14 juni 1939 (nr 164).

Företagets namn: Hammarby - Binga södra dikningsföretag år 1939 i Jönkö socken av Blekinge län.

Lån 1.540 kronor från statens avdikningslånefond enligt Kungl. Lantbruksstyrelsens beslut den 15 maj 1941.

Lånet har beviljats för nödanstående, i utredningen angående dödsamma upptagna fastigheter.

Socken, by och hemman	Mantal	Register- nummer	Ä g a r e
<u>Jönkö socken</u> Hammarby,	11/24	4 ⁶	Gustaf Hansson
Binga	11/19	6 ⁵	Per Olofson sterbhus

Stockholm den 18 september 1945.

På Kungl. Lantbruksstyrelsens vägnar

Martin Hägglund

M.H.


[Signature]

del. (ej nöd) -
39

Skuldförbindelse överlämnad
till Kungl. Lantbruksstyrelsen
den 7/7 1942
godkänd den 9/7 1942

308
41

K

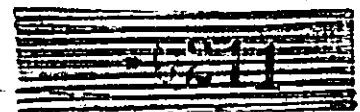

K 1-0211 DIARIE Nr 12937
K. LANTBRUKSSTYRELSEN
25 JUN. 1942

KONTRAKT.

Sedan Kungl. Lantbruksstyrelsen den 15 maj 1941 till
Hammarby - Binga södra dikningsföretag år 1939 i Jämjö socken av
BLEKINGE LÄN

11. hand,
1 utt.

under föreskrift att vid sådana betongarbeten, som kunna ifrågakomma vid företaget, mate-
rial av inhemsk tillverkning bör användas, då icke särskilda omständigheter till annat
föranleda, beviljat *dels statsbidrag* med ettusenfyrahundranittio (1.490)

kronor att utgå från *statens avdikningsanslag* och *dels*
lån med ettusenfemhundrafyrtio (1.540)

kronor att utgå från *statens avdikningslånefond* ävensom
fastställt en av statens lantbruksingenjör Th. Möller vid
syneförrättning år 1939 för företaget upprättad arbetsplan med därtill hörande kostnads-
förslag, har undertecknad, som av vederbörande intressenter utsetts till styrelse-
för-
troendeman för företaget,

med Lantbruksstyrelsen avslutat följande kontrakt, varigenom jag för egen del samt å
vederbörande intressenters i företaget vägnar åtager och förbinder mig

1:o) att utföra företaget i överensstämmelse med den fastställda arbetsplanen med
de eventuella ändringar däri, varom Lantbruksstyrelsen må komma att efter framställning
besluta,

att fullborda arbetet till den 1 september 1945,
att vid företagets utförande iakttaga de föreskrifter, som av Kungl. Maj:t eller Lantbruks-
styrelsen må hava meddelats;

att bestrida vad utöver beviljade statsmedel kan erfordras för företagets fullbordande, att gälda vederbörande förrättningsman tillkommande gottgörelse för besiktning och avsyning av företaget,

att, när sådant av Lantbruksstyrelsen påfordras, företaget behörigen verifierade räkenskaper över de med företaget förenade utgifterna ävensom att, därest det skulle visa sig, att torrlägningskostnad, varför statsmedel beviljats, beräknats till högre belopp än den verkliga kostnaden, efter föreskrift av Lantbruksstyrelsen vidkännas motsvarande minskning av statsbidraget och lånet,

att underhålla det utförda arbetet intill dess sådan underhållsskyldighet kan varda andra i laga ordning ålagd eller vederbörande från underhållsskyldigheten befriats, samt

att vid arbetets utförande ävensom i fråga om underhållsskyldighetens fullgörande underkasta ^{oss} mig Lantbruksstyrelsens inseende och kontroll;

2:o) att för tjänsteman, som förordnats att verkställa besiktning eller avsyning av företaget eller inspektion av underhållsarbetet, tillhandahålla den för företaget fastställda arbetsplanen med därtill hörande handlingar och ritningar;

3:o) att i händelse avvikelse utan därtill i vederbörlig ordning erhållet tillstånd skett från den fastställda arbetsplanen, eller arbetet icke blivit fullbordat inom därför bestämd tid och Lantbruksstyrelsen ej heller medgivit anstånd med dess utförande, eller Kungl. Statskontoret skulle finna den säkerhet, som blivit ställd för till Statskontoret avgiven skuldförbindelse angående lånets återbetalning, icke vidare nöjaktig, och ny säkerhet, som av Statskontoret godkännes, icke varder inom bestämd tid avlämnad, eller den bestämda annuiteten icke varder i behörig tid erlagd, låta det ankomma på Lantbruksstyrelsen att inställa vidare utbetalning av statsmedlen samt att återfordra vad därav uppburits, beträffande lånet dock endast därest icke beslut om detsammes återbetalning och fördelning blivit meddelat, att inom viss angiven tid på en gång eller efter hand inbetalas, bidragsmedlen till Lantbruksstyrelsen och lånemedlen till Statskontoret, ävensom att å sålunda lyftade och återburna medel erlagga fem procent årlig ränta från lyftningsdagen till dess återbetalning sker;

4:o) att ifråga om tid för lyftande av statsmedlen låta gälla vad Lantbruksstyrelsen därutinnan bestämmer, och skall någon del av statsbidraget och lånet inestå i Lantbruksstyrelsen intill dess arbetet blivit vederbörligen avsynat och av Lantbruksstyrelsen godkänt;

5:o) att vid avslutandet av detta kontrakt för förvaring i Lantbruksstyrelsens arkiv till Styrelsen överlämna ett exemplar av till ärendet hörande förslag och utredning, dock med undantag för sådana förrättningsakter, som enligt gällande bestämmelser i fråga om redovisning av akter rörande företag enligt 7 kap. vattenlagen må vid nämnda tidpunkt hava överlämnats till Lantbruksstyrelsen; ävensom att, innan sista delen av statsmedlen lyftes, till Lantbruksstyrelsen överlämna fullständig beskrivning jämte ritning över sådan avvikelse från den fastställda planen, vartill vederbörligt tillstånd må hava meddelats;

6:o) att bestrida eller gottgöra kostnader, som i följd av erhållna statsbidrag och lån kunna föranledas för Lantbruksstyrelsen eller Statskontoret;

7:o) att för fullgörande av detta kontrakt ävensom, därest mot kontraktet brytes, för återbäring av lyftade statsmedel jämte därå upplupen ränta, ställa säkerhet, som av Lantbruksstyrelsen godkännes;

8:o) att till Statskontoret avgiva med behörig borgen eller annan säkerhet försedd skuldförbindelse angående lånets återbetalning; samt

9:o) att fullgöra de övriga åtaganden, som enligt gällande bestämmelser åligga mottagare av ifrågavarande statsmedel.

Härav äro två lika lydande exemplar upprättade, av vilka vardera kontrahenten tagit ett.

Hammarby den 25 jan 1942

Gustaf Hansson

Att lantbrukaren Gustaf Hansson

i bägges vår närvaro egenhändigt undertecknat förestående kontrakt, intyga:

<i>Erik Eriksson</i>	<i>Gustaf Eriksson</i>
Adress <i>Hammarby</i>	Adress <i>Hammarby</i>

Kungl. Lantbruksstyrelsen antager detta kontrakt.

Stockholm den 18 september 1945.

På Kungl. Lantbruksstyrelsens vägnar

Martin Ståghult

Vederbörandes uppmärksamhet fästes å bestämmelserna i 13 kap. 17 § vattenlagen, vari stadgas, att, därest det framtida underhållet försummas, Konungens Befallningshavande eller annan myndighet Konungen bestämmer äger själv bota bristen på den försumliga bekostnad.