

Genom Lmf. Klara närliga bref den 26 maj 1911
 fastställt till följande vid arbetets utförande.
 Stockholm den 21 juli 1911.

Å Kungl. Väg- och Vattenbyggnadsstyrelsens vägnar:

J. H. Newman

Förslag
till sänkning af

Ernst Lager

ÖSTRA OCH VÄSTRA KROKSJÖN

uti Hällaryds och Asarums socknar

af Bräkne härad och

Blekinge län

upprättad vid syn enligt dikningslagen åren 1909-1910



af
L. L. L. 21 1/2

Statens e. Landbruksingeniör

Lettelsen med originalbrevningarne
betygas; å fästets vägnar
G. H. Lettelsen²

Wetkruize van

Feb 1

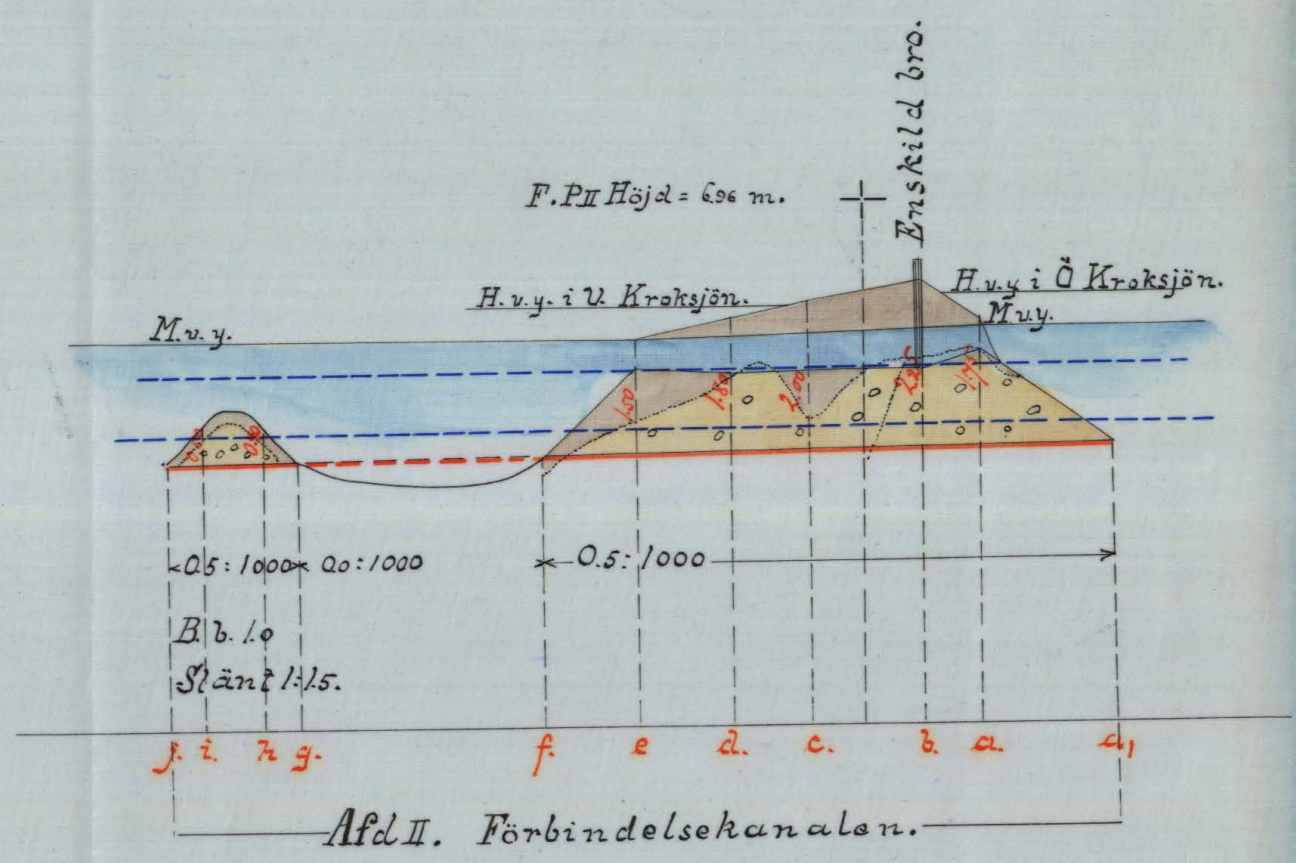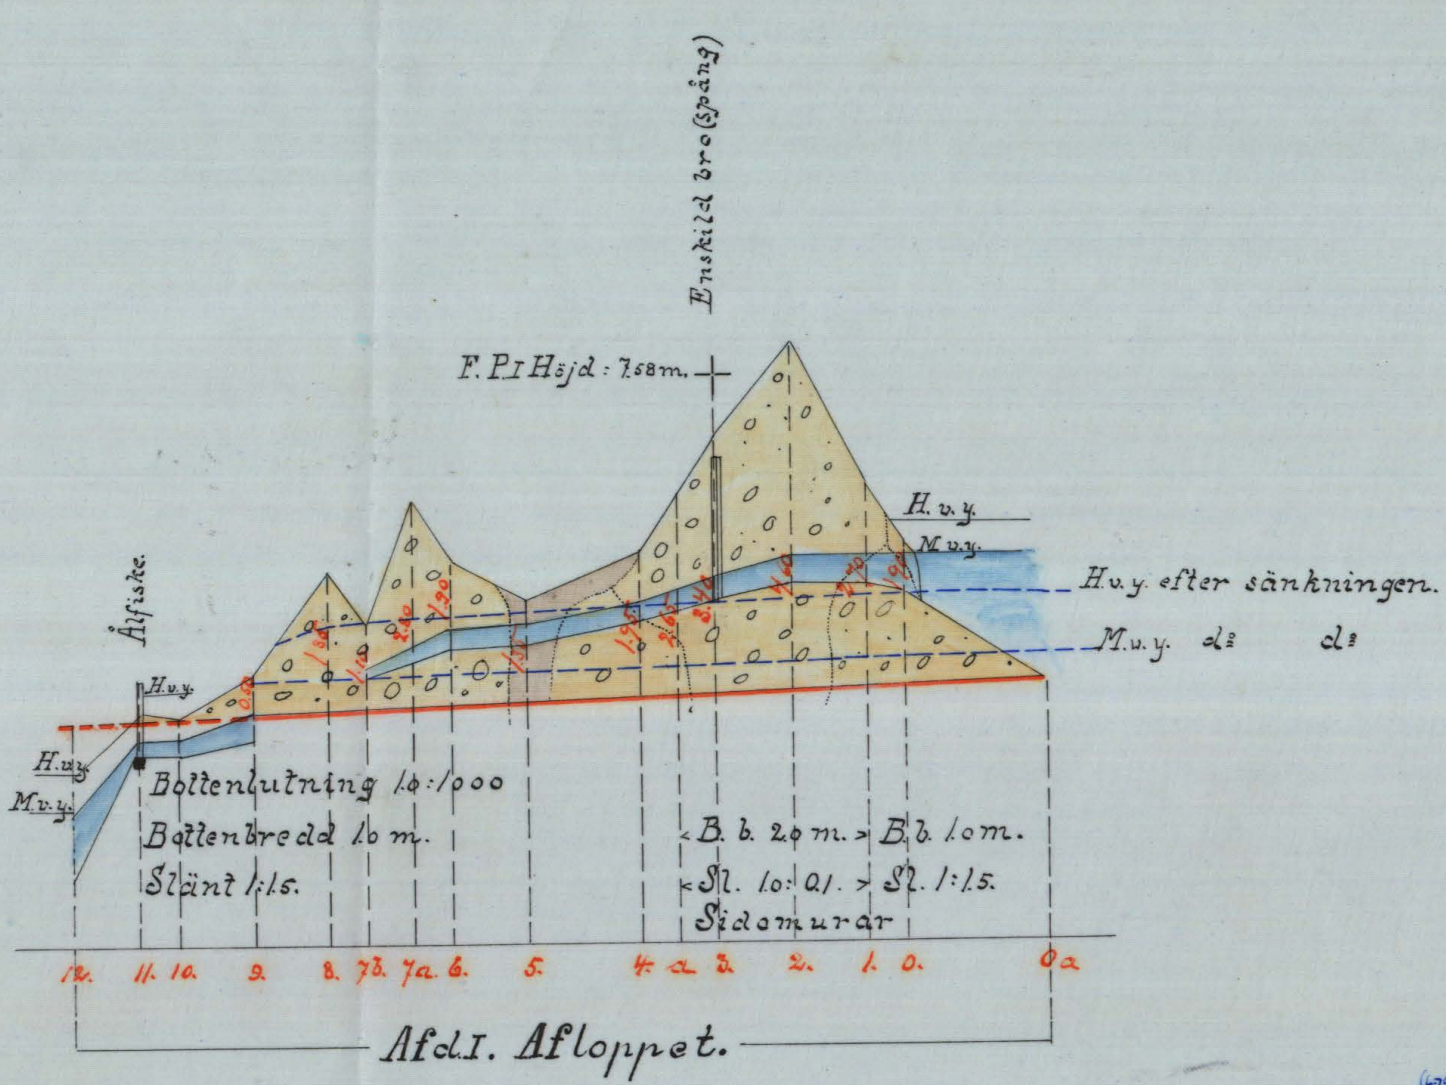

Längdskala 1: 4000.

Höjd- och sektionsskala 1:100.

RITN.Nr 001

Ordineras

C. L. L.

K 1*0023


No 16 Blekinge / ritten



Akt nr:
A23

AU\$A23

K _____ 1•0023

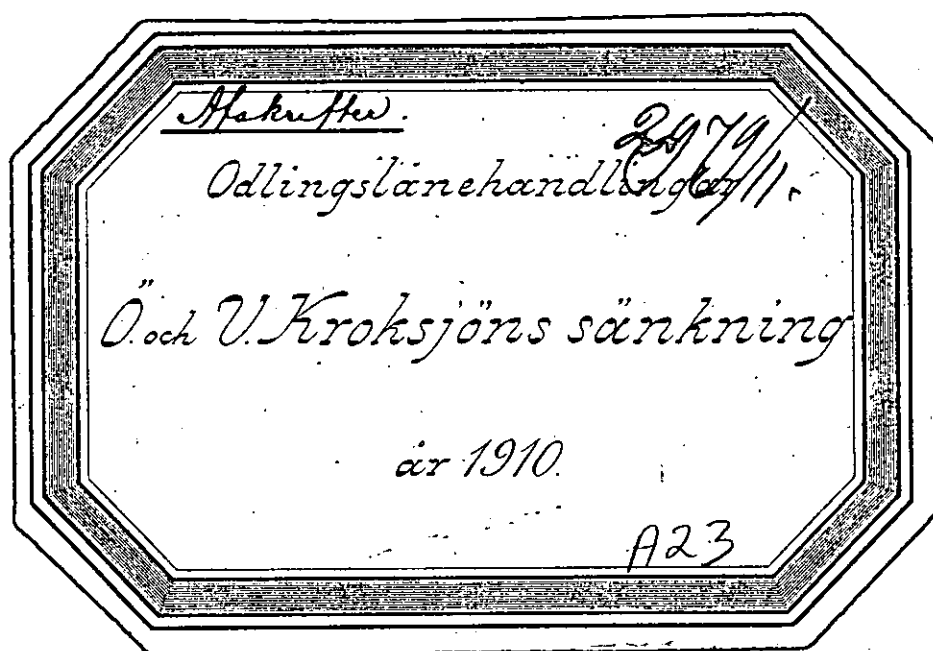

Afskrifter

Tillhör den af Kungl. Majt. den 26 maj 1911 nädigt fastställda arbetsplanen. Stockholm den 21 juli 1911.

Å Kungl. Väg- och Vattenbyggnadsstyrelsens vägnar:

F. H. Hillman

Ernst W. Lager

Betänkande

och öfriga odlingslänshandlingar
rörande

Östra och Västra Hroksjöns sänkning

i och för torrläggning af vattenskadad mark
uti

Hålsaryds och Åsarums socknar af

Bräkne härad och Blekinge län,


upprättade i och för odlingsläns erhållande

år 1910 af

G. H. Lettström

Statens c. Landbruksingenjör

Översiktskarta

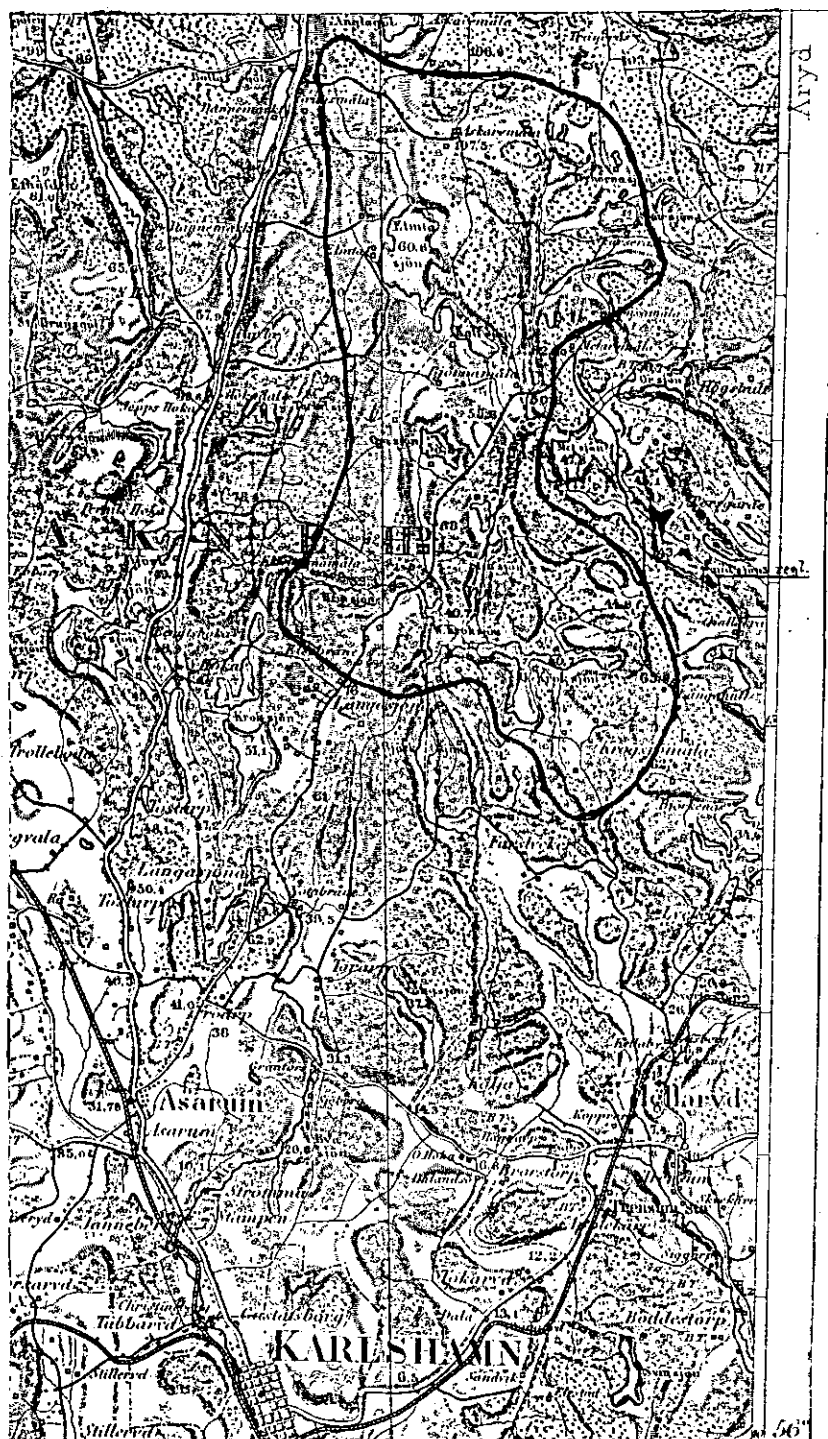

Skala 1:100000

1
J och för beredande af län
nr odlingslånefonden till ett
arbetsföretag afseende påskning
af Östra och Vestra Kroksjön
inom flera byar uti Hålla-
ryds och Åsarums socknar
af Bräkne härad och Blekinge
län får undertecknad, Sta-
tens e. Landbruksingenjör,
härmed afgifva medanstä-
ende af plankarta, profil-
ritningar och handlingar
åtföljda

Betänkande

a. Afdikningsområdet är beläget i en starkt
kuperad och på sjöar rik trakt cirka 1,0 mil
norr om Karlshamn stad.

Den i företaget ingående vattenrikadade
marken utgöres dels och hufvudsakligen af
åker samt dels af ångsmark, hagmark, mos-
sar o. dyl. förutom en del landvinningar.
— Jordmånen är af ganska värlande be-
skaffenhet, men består i de flesta fall
af den odlade eller odlingsbara marken af
godartad dymylka eller slampjord på botten
af mer eller mindre grusblandad och stenben-
den lera. — Dyjordens måktighet, som delvis
är ganska obetydlig, uppgår flerstädes till

mer än 2.0 meter.

Hela den vattenskadade arealen utgöres af:

åker — — — — — 25,320 ha

äng och odlingsmark — — — 12,245 "

annan jord jämte sjöbotten 18,055 "

Summa 55,650 "

Odlingslån sökes enligt bifogade skrifvelsen Bil. lit. Da af samtliga betalande delagare i företaget med undantag af ägaren till lit. B, Nils Jonsson i Tararp samt Långskalls allmänning till N. (Här torde böra anmärkas att Ola Bengtsson numera är ensam ägare till ågolit. D).

Såsom fullt lämplig till odling har i allmänhet den ängs- och odlingsmark ansetts vara, som efter arbetets utförande erhåller fullt lagenlig torrläggning samt därjämte uppnår ett blifvande jordvärde af minst 500 kr. pr. ha.

Den del ägor, som på grund af beskaffenhet och belägenhet i första hand torde lämpa sig för torfläkt hafva dock, ehuru de uppfylla nyssnämnda villkor, icke ansetts böra beläggas med odlingstvång.

Till följd häraf föreläs nedanstående ågofigurer till odling:

Ågolit G,	ågofig. 74, 78, 81 och 84	1 ha 07 ar 00 m ²
" H,	" 95-97, 99 och 105	47 " 00 "
" I,	" 116 a, 116 b, 119 och 120	25 " 00 "
" J,	" 165 och 168	22 " 50 "
" K,	" 176	13 " 00 "
" L,	" 179 och 193 a	13 " 00 "
" S,	" 205-207 och 210	63 " 00 "
" U,	" 220, 221 och 234	30 " 00 "

Öfverföres 3 ha 20 ar 50 m²

		Oflvaförde	3 h ⁴	20 ar	50 m ²
Agolite V, agolig.	235 a		01	"	00 "
"	X, "	262	20	"	00 "
"	Y, "	264-266	4	"	50 "
"	Z, "	270, 271, 280 och 281	14	"	50 "
			<u>Summa 3 h⁴ 60 ar 50 m²</u>		

Afdikningsområdets vattenstånd, som på senare tid väsentligt ökat genom dyjordens sättning, orsakas hufvudsakligen af de höga vattenståndin i de båda Krokssjöarne förorsakade framför allt af det allt för grunda hufvudafloppet. Afdikningsförslaget afser därför i första hand detta fördjupande och utvidgning, men därjämte äfven förstorande af afloppet mellan sjöarne eller den s. k. förbindelsekanalen. - Rörande afdikningens detaljer hänvisas till de bifogade laga synhandlingarne med tillhörande ritningar.

b. Angående de hydrografiska förhållanden, af hvilka afdikningsområdets torläggning kan vara beroende, såsom nederbördsområdets storlek m. m. samt beträffande lutningsförhållandena, afloppens dimensioner o. dyl. hänvisas till det vid synförvärtningen afgifna utlåtandet och särskildt till Mom. 3 i detta utlåtande.

c. Enskild dikning, för hvilken lån sökes, förekommer ej, enär genom de gemensamma afloppen i hufvudsak blifvit söjdt för i företaget ingående marks torläggning samt aflämnings-, afskärnings- och backdiken redan förefinnas till den ungefärliga utsträckning, som kan vara af nöden.

4
1
2. Rörande i företaget ingående enskilda broar hän-
visas till synemännens utlåtande Num. 9 och till
sektionsritningarna.

Företaget berör ingen väg af allmän natur.

e. De relativt obetydliga områden, som här
föreslagits till odling, böra bringas till kultur
genom plöjning och djuphackning, sedan å en
del ställen erforderlig stubb- och rotbrytning fö-
regår. — Någon bränning af odlingsmarken
må ej tillåtas.

Särskildt vextbruk för den till odling
förelagda marken erfordras ej, enär den kom-
mer att brukas i samband med närgränsande
åkerjord.

f. Vattenafledningsarbetet torde kunna utföras
under loppet af tre år och synes därför kunna
vara färdigt senast den 1 sept. 1913, hvarefter od-
lingen torde kräva ytterligare fyra år och sålunda
vara slutförd den 1 sept. 1917.

g. Såvidt det Kommit till undertecknade känne-
dom förekommer i närheten af ifrågavarande
företag endast ett afdrickningsarbete, till hvilket
lån blifvit beviljadt ur statens odlingslåne-
fond, nämligen Sandsjöns sänkning inom Häl-
laryds socken.

Ingen del af det företag, hvartill lån nu
sökas har fört beträffande lån eller anslag
varit föremål för offentlig myndighets pröfning.

Laga syneförättningen rörande Östra och
Vestra Kraksjöns sänkning afslutades den 25 maj

den å lånesökandenas mark i laga ordning uppskattade jordförbättringen genom vattenafledningen, kan enligt gällande bestämmelser lånebeloppet få uppgå till 7129-00 Kr. eller i afrundadt tal till 7100.00 kronor.

Till detta bitänkande fogas:

- A. Översiktskarta i skalan 1:100000 med beteckningar enligt vederbörlig instruktion.
- B. Agobeskrifningar hämtade ur den i laga ordning upprättade jordvärderingslängden, Bil. Litt. A och Bil. Litt. B.
- C. Ritningar i etc blad.
- D. Kostnadsförslag, Bil. Litt. C.
- E. Afskrift af laga syneförätningshandlingar med däraf tecknad bevis att misnöje ej blifvit mot förättningen anmaldt (se sid. 9.)
- F. Förening angående sökande af odlinglån, den 25 maj 1910 jämte fullmakt Bil. Litt. Da och Db.
- G. Hingst Majt Befallningshafvandes resolution angående tillstånd från det allmännas sida den 23 aug. 1910 med upplåsningsbevis Bil. Litt. Ea och Eb.

Södertelge i okt 1910

J H Lethérou

Statens c. Landbruksingenjör

Bit. Lit. A

Tabell 1.

	Hela afdik-				Länsöskandens			
	ningsområdet				andel			
	Areal		Värde		Areal		Värde	
	Hk	ar	Hk	ör	Hk	ar	Hk	ör
I site vid undersökningen befintliga tillstånd utgöres dike-ningsområdet af:								
Åker	25	32.0			25	32.0		
Ång och odlingsmark	12	27.5			12	04.5		
Annan jord jämte sjöbotten	18	05.5			17	83.0		
Summa	55	65.0	19	015 91	55	19.5	189	67 31
Genom de föreslagna arbete-mas utförande förändras samma område till:								
Åker	28	92.5			28	92.5		
Ång	8	67.0			8	44.0		
Annan jord (nybildad eller förbättrad)	18	05.5			17	83.0		
Summa	55	65.0	305	78 54	55	19.5	304	90 09

Förbättringen genom vattenafledningen uppgår till 11562.63 Hk.
 " " odlingen utgör 594.25 "
 Summa 12156.88 "

Söderström i oktober 1910

A. Hjärtens vägnar.

G. H. Lethström

Statens c. Landtbruksingenjör

Tabell 2.

Beskrifning och värderingslängd öfver vatteniskadad mark tillhörande nedanstående länsbönderna tillhöriga hemman.

Hemma mens	Hemmans och innehaf- vares namn or. m.	A - r - e - a - l										Jordförbät- tringens värde genom odlingen		Jordförbät- tringens värde genom odlingen	
		Aker	För odling förelägen ång.	Ang. som kom mer att så ang. tillhöller	Andra jord	Jordförbättringens värde genom vattenförbättring	Andra jord	Jordförbättringens värde genom odlingen	Andra jord	Jordförbättringens värde genom odlingen	Jordförbättringens värde genom odlingen	Jordförbättringens värde genom odlingen
1.	2.	3.	4.	5.	6.	7.	8.	9.	10.	11.	12.	13.	14.	15.	16.
A	$\frac{1}{48}$	<u>Färdlycke</u>													
		Ivan Månsson		57						11.5	234	38			
D	$\frac{549}{5120}$	<u>Nötabräne</u>													
		Ola Bengtsson	1	00			1	42.5			65	10			
E	$\frac{3}{128}$	<u>Elsabräne</u>													
		August Svensson	3	15			2	12		87.5	879	48			
F	$\frac{79}{2048}$	Carl Bengtsson		78				83		08	241	40			
G	$\frac{127}{3072}$	Olof Olsson		48	1	07	1	07	1	40.5	871	95	200	214	00
H	$\frac{127}{6144}$	Martin Nilsson	2	58.5		47		37	1	61	1255	00	150	70	50
		<u>Längehall</u>													
I	$\frac{59}{4096}$	Johan Nilsson	2	54		25		60	1	76.5	1383	86	150	37	50
J	$\frac{59}{4096}$	Elna Gustafsson	4	16		22.5		25	1	94	2006	70	150	33	75
K	$\frac{11}{3072}$	August Olsson		42		13		04.5		27.5	272	00	150	19	50
L	$\frac{3}{32}$	Johan Karlsson	1	83.5		13	1	51	1	96	417	42	150	19	50
M	$\frac{3}{32}$	Ernst Mattsson		22.5				04		06	61	98			
		<u>Kroksjömåla</u>													
O	$\frac{1}{48}$	Ola Andersson								09	2	70			
P	$\frac{19}{469}$	J. A. Holmgvist								20	6	00			
Q	$\frac{1}{96}$	Håkan Nilsson								22	6	60			
R	$\frac{3}{68}$	Adolf Karlsson								17	5	10			
S,															
S)	$\frac{39}{160}$	Ivan Skerison		45		63		05	2	78.5	593	98	150	94	50
		Öfverfors	18	49.5	2	90.5	8	31	13	55	8303	65		489	25

1	2	3	4	5	6	7	8	9	10	11	12	13	14	15	16
		Åfverförde	18	49.5	2	90.5	8	31	13	55	8303	65		489	25
		<u>Kroksjömåla</u>													
T	$\frac{1}{64}$	August Andersson		10							18	00			
U	$\frac{67}{1536}$	Bernt Olsson	2	85.5		30		13	1	17	1426	75	150	45	00
V	$\frac{3}{128}$	Anders Olsson		72		01				82	336	50	150	1	50
X	$\frac{17}{1536}$	Petter Johansson	1	16.5		20			1	44.5	725	18	150	30	00
Y	$\frac{31}{256}$	Aug. Nilsson		18		04.5				53	171	30	150	6	75
Z	$\frac{179}{5840}$	Hare Olsson	1	80.5		14.5				31.5	541	40	150	21	75
		<u>Summa</u>	25	32	3	60.5	8	44	17	83	11522	78	-	594	25

Sädeitelpen i okt. 1910

G. H. Lethander
Statens e. Landbruksingenjör

Kostnadsförslag

för sänkning af Östra och Västra Krokisjön uti
Hallaryds och Asarums socknar af Blekinge
län.

Läge	Längd i meter	Arbete, jordmån m. m.	Antal	å	Kostnad		Summa	
					kr.	öre	kr.	öre
1	2	3	4	5	6		7	
		af Vattenafledningen						
		Afdelning I, Afloppet, sträckan 0a - 11.						
0a - 11	480	Schaktning i dy och slamjord m ³	100	0.40	40	00		
		D ₂ i grusbl. och ngl. stenb. lera m ³	600	0.80	480	00		
		D ₂ i block, sten och grus m ³	1700	1.75	2975	00		
		Flodjermurar till minst 2.0 m. vertikal höjd mellan punkter- na 1 och 3a (100 l. m.) m ³	420	2.50	1050	00		
		(Schaktning för murarne upp- tagen häröfvan).						
		Ombyggnad af spång vid punkt 3; 0.6 met. bred gång bana å tvänne bärbjälkar (0.17 x 0.20 m.), med räcke å ena sidan				25 00		
		För fördämningar och dylikt				100 00		
		Tillägg för tillsyn och oförutsatta utgifter ca 10 %				460 00		
		Ersättning för jord till afloppets utvidgning (se längden Bil. Lit. D., synhandl.)				25 80		
		Ersättning för intrång af jordvägarne, förslagsvis				15 00	5170	80
	480	Öfverföres					5170	80

1	2	3	4	5	6	7
	480	Öfverförde				5170 80
		<u>Afdelning II, Förbindeluskanalen, sträckan a₁-j.</u>				
a ₁ -j	500	Schaktning i dy och morjerd m ³	600	0.35	210 00	
		D ₂ i grusblandad och stent.				
		lera m ³	320	1.00	320 00	
		D ₂ i föga stentullen lera m ³	330	0.70	231 00	
		Ombyggnad af enskild bro vid punkt b. Kärbanans bredd 3.6 smit. (Se ritning).			100 00	
		För fördämningar och dylikt			80 00	
		Tillägg för tillsyn och oförutsedda utgifter ca 10%			89 00	
		Ersättning för jord till kana- lens utvidgning. (Se längden Bil. Lit. D., synhandling.)			35 24	
		Ersättning för intrång och upp- lag af jordvallarne, förlags- vis			18 00	1083 24
	980	<u>Summa</u> Kr.				6254 04
		b) Lyne- och undersöknings- kostnader samt diverse förbe- rodande administrationskost- nader.				900 00
		<u>c) Odling och tegdikning</u>				
		Odling af ångs- och odlings- mark	1.07	200.00	214 00	
		D ₂ af ångemark "	2.535	150.00	380 25	594 25
		<u>Kr.</u>				594 25

[illegible]

Pöb. Löv. Da.

Undertecknade delägare i ett arbetsföretag benämnde Östra och Västra Kroksjöns säterier inom Hälsaryds och Åsarius socknar uti Blekinge län hafva denna dag ingått nedanstående

Förening.

1^o Förbinda vi oss att tillsammans med sökandena utföra oförinnamnda afdikningsföretag i öfrans nämnda län med den af Statens i Landtbruksnämnden G. H. Litteratör åren 1909-1910 upprättade planens samt uttala vår önskan om att till arbetarnas utförande erhålla lån ur statens odlingslänsfond.

2^o Till den vid laga synsammanträde den 25 maj år 1910 utredda arbetstyggen lämna vi i uppdrag:

a) att ingå till Kungl. Majt med underdånig ansökan om erhållande af lån af statens medel till största möjliga belopp i och för arbetarnas utförande;

b) att i våra vägnar underteckna de kontakter och afgifva de förbindelser, som för lånets erhållande kunna erfordras;

c) att upphära och kritiska det erhållna statslånet och

d) att upptaga de förberedande lån, som för arbetarnas igångsättande kunna erfordras.

3^o Förklara vi oss villiga utföra den odling och tegdikning eller annan enskild dikning, som enligt den fastställda arbetsplanen kan komma att föreskrifvas, lämna vi underböjande arbetstyggen, systemen eller borgersmän berättigande

att dänit beörda arbeten icke blifvit af oss i beköring
 till utförda för jordägarens bekostnad utföra desam-
 ma.

Elebrans den 25 maj 1910.

{ Iren Akesson	{ Iren Månsson	
99. Iren Klemmetsson	99. Iren Bengtson	Ola Bengtson
Euligt fullmäkt	{ Euligt fullmäkt	Carl Bengtson
	Dir. 16, 17, 18, 1000	
August Svensson	Ola Olsson	Marten Nilsson
Johan Nilsson	Elin Gustafsson	Johan Carlsson
Håkan Nilsson	Ola Andersson	Anders Holmgren
August Andersson	Elin Mattsson	Anders Olsson
Peter Johansson	Aug. Nilsson	Karl Olsson
Adolf Karlsson	August Olsson	Pärl Olsson

Egenhändiga namnteckningar intyga:
 G. H. Lennström Karl Johansson.

Dir. Län. Sk.

Fullmäkt för Landstingsmanen S. Klemmetsson, Skaparp att å mina vägnar under-
 teckna förering angående sökande af ortingslän
 (statslän) i och för arbetsföretaget Östra och Västra
 Skoksjöns sänkning.

Tämnala den 24 maj 1910.

Iren Akesson

Egenhändiga namnteckningar intyga:

Ola Svensson

Iren Månsson

Dir. Län. Ca.

Till Huvf. Mäkt. Befallningshafvande i
 Skokings län.

Under bifogande af laga synskandlingar och
 ett blad ritningar angående Östra och Västra Skoksjöns
 sänkning m.m. i och för tilläggning af mark
 inom Hållaryds och Månus socknar till Skokings

ge län, upprättade af Statens e. Landtmätarings-
män G. H. Lethström med biträde af G. H. Mån
år 1909-1910, samt med särskild hänvisning
till Mån. 10 i det i handläggande intagna sy-
neriärernas utlåtande. Vil. Län. F. för under-
tecknad härunder förordnande arkivera

det som bevis att vissa syneriärer ifrågasatt
syneriärering icke har Eden blifvit an-
märkt och

det som tillstånd att utföra arbetena enligt Kung.
Majts nådiga kungörelse den 31 dec. 1879
angående vissa villkor för tillstånd från
det allmänna sidan till utöfning m. m.

Ellebräne den 25 juli 1910.

Olof Olsson Martin Nilsson Karl Olsson

Resolution.

Öfverlämnades till förste landtmätaren Aug.
Bentzen, som anmodas att, med handläggarnas
återställande, bit. inkomna med yttrande i ären-
det. Karlskrona a. landokansliet den 30 juli 1910.

Landshöfdingsämbetet.

Josef Fröberg

Nils Leth

Till Kung. Majts Befallningshafvande i
Blekinge län.

Härkas för jag återställa reviderings-
garnet i ärendet angående sista tillstånd att i
enlighet med upprättade syneriärhandlingar för sän-
ka Östra och Västra Krokbyns i och för land-
vinning i dessa samt tilläggning af en del
ägor till kommunerna Långehall, Krokbyns
och Farsbygge i Mellaryds socken samt Tarp,
Nötarna och Ellebräne i Asarums socken.

Efter tagen del af handlingarna synes mig sådana förhållanden ej föreligga, som, med hänsyn till bestämmelserna i Kung. kung. den 31 december 1879 angående tillstånd till vattenafledning, kunna utgöra hinder för arbetets utförande.

Karlskrona i läns landtmätarkontor den 17 augusti 1910.

Aug. Bentzer.

Resolution.

Kung. Majts befälningsskrifande, som tagit ärendet i öfvervägande, finner, jämte Kung. kungörens angående vissa villkor för tillstånd från det allmänna sida till vattenafledning m. m. den 31 december 1879, skäligt förklara, att hinder från det allmänna sida icke motstå ifrågakommande vattenafledningsföretag.

Den med denna resolution visserligen ägnad hos Kung. Majt anförda underdäniga bevärit. före klockan tolf, enskilda part å Trettioende dagen och nannighet å fyrtiofemte dagen från häraf erkänt del, och här den klagande, själf eller genom ombud, till Kung. jordbruksdepartementet ingifva underdäniga beväritskriften eller och i betaldt bref med allmänna posten insända densamma så tidigt, att beväriten inom öfver stadgad tid inkomma, samt, om klaganden icke egenhändigt undertecknar beväritskrifningen, iakttaga att ombuden bör vara lagligen befämnade, hvarejämte förfärdiga här uttälta sitt namn, yrke och hemvist, vid påföljd om något häraf försummas, att beväriten icke komma under nädig pröfning.

Karlskrona i landskansliet den 23 augusti 1910.

Landsköfdingensämbelet.

Gustaf W. Roos

Josef Fröberg.

Stämpelaffekt 3 - kronor.

Stk. Lm. Eb.

Länsstyrelsens i Blekinge län kungörelse.

1910.

(Landskansliet.)

Berlin B.

Kungörelse.

N: 345.

Kyrkväsen i
Hälsaryds och
Marum kyrkor.
Förvaltnings-
nämndens förslag.

Gemens resolution af den 23: de denna månads
har Kungf. Majts befälningsskapsakt förklarad,
att hinder från det allmännas sida icke möta
mot förslaget angående Östra och Västra Skok-
sjöns säkringning m. m. i och för försläppning
af mark tillhörig hemmanen Långskan, Skok-
sjönsåla och Farslycke i Hälsaryds socken samt
Tarsip, Nötabräne och Ekobräne i Marums so-
cken.

Den med nämnda resolution minnades
de äger att hos Kungf. Majt anföra underdåriga
beträffande det före klockan tolf enskilda part i bet-
räffande dagen och menighet i fyrtiofemte dagen
från af resolutionens erhållen del, och bär den
klagande, själf eller genom ombud, till Kungf.
jordbruksdepartementet ingifva underdåriga be-
svärskriften eller och i beträffande besv med allmän-
na posten inlämnad densamma så tidigt, att
besvären inom oförutstädd tid inkomma, samt
om klaganden icke egenhändigt undertecknar
besvärshandlingen, iakttaga att ombudet bär vara
lagligen befullmäktigadt, kvaryämbets författaren
bör utmärka namn, yrke och konnitet, vid på-

följda, om något häraf försummas, att bevänen inte
komma under värdig pröfning.

Pastorsämbetsena i Hållaryds och Åsarnes församlingar anmodas hitseende bevis om denna kungörelses uppläsande.

Kallskrona å landskansliet den 24 augusti 1910.

Landsköpdingeämbetet.

Gustaf W. Roos

Josef Frberg

På begäran intygas härmed att föreståndare kungörelsen enligt här förvarade bevis blifvit uppläst i Hållaryds församlings kyrka söndagen den 28 augusti 1910 och i Åsarnes församlings kyrka söndagen den 4 september 1910. — Kallskrona å landskansliet den 18 oktober 1910. Ex officio.

Gustaf W. Roos.

Utan affiks.

Vrdimeras.

C. J. Kling.

Godkänt d. 26/11 1912.



B E V I S

om verkställd afsyning af arbetena för det företag, som afsett

Östra och Västra Kroksjöns sänkning för torrläggning af vattenskadad mark uti Hällaryds och Asarums socknar, Blekinge län.

- ✓ Planen fastställd den 26 maj 1911.
- ✓ Statsbidrag: lån ur 1911-års odlingsfond 7100 kr.
- ✓ Kontrakt om arbetets utförande antaget den 8 januari 1912.
- ✓ Fastställd arbetstid till den 1 september 1913.

Vid af undertecknad den 22 dennes verkställd slutbesiktning af ofvan angifna arbete har detsamma befunnits utfördt i nära öfverensstämmelse med den fastställda arbetsplanen, hvadan företaget i sin helhet förordas till godkännande.

M A L M Ö den 28 oktober 1912.

Emil Dahl
2.10/12
H. dr.

1 ritning finns i ark.
S. S.

Stämpel - 0.50
Lösen - 1.50
Nr 2.00

9979
11

Utdrag af Protokoll med delegama
af Østra och Västra Skokajons församling
den 25 maj 1910

§ 1

Till ordförande valdes Olof Oksa och Martin
Nilsson i Ekebo och samt Karl Oksa Skokajons församling

§ 2

ordf. 5
ordf. led

Att vara ordförande i ordförandesamtittens Olof
Oksa i Ekebo och Olof Oksa samt afven de nämnde

§ 6

Att justera dagens protokoll samt Martin
Nilsson och Karl Oksa

Ekebo och de som afven
vid protokollet

J. H. Lethström

Justerat Martin Nilsson Karl Oksa



29/9/11.

Med af undertecknad verkställes besiktning och afsynning af tills dato verkställdt arbete rörande sankning af Östra och Västra Krokön samt Hålleryds och Åsrumms socknar af Blekinge län, till hvilket företags utförande Kungl. Majt. den 26 maj 1911 nådigt beviljat odlingslån, har det befunnits att följande arbeten voro verkställda:

Förrättningskostnader m.m.	Kr. 900.00
Afdelning I (fullt färdig)	" 5170.00
af Afdelning II för omkränning	<u>" 650.00</u>
Summa Kronor	6720.00

✓ att efter i kostnadsförslaget angifna priser.
Och vägar jag därför föreslå, att sökanden utfa-
na genast 6000 kronor af det dem beviljade odlings-
lånet och att utstoden af lånet, så arbetet blifvit
afsynadt och godkändt.

Elsebräne den 3 oktober 1911

C. J. Kling



På begäran för jag intyga, att vederstående arbets-
styrelse är ledare för arbetet rörande sänkning af
Östra och Västra Krokön uti Hållaryds och Åsarums
socknar af Blekinge län.

Utskrifven den 3 oktober 1911

C. J. Kling

2977
17

Attdrag af Protokoll af den 25 maj 1910

§ 32

Sten. Bygghuset nr 74 & dets indlægge af
af Mads i Enebærne

§ 33

De gamle bopæl af Mads var ledet af
i arbejdsloshedsvaldet Martin Nilsen, Enebærne
og Hans Olsen Kroghøjens med Joh. Nilsen
Kongshavn og Peter Johansens Kroghøjens søn
Lasse. Næstkommanden af Mads Enebærne
afgav tre kasser.

Enebærne den 25 maj 1910

A. Nielsen vogn

J. H. Petersen

Sten. c. Landbrugsinspektør

Lagets sekretær

den 1. juni 1910 Karl Johansen

Den 1. juni 1910

af Mads

2979
11

Protokollutdrag vid sammankommet
med deltagarna för Åstra och Västra Skotsbyns
farkning i Hallands och Skaraborgs län
af Blekings län

2. Till den vid Laga Synsammanträde den 25
maj år 1910 utsedda arbetsstyrelsen kunna
vi i uppdrag

- a) att ingå till Högst Majt med underdign
ansökan om erhållande af lån af statsmedel till
största möjliga belopp i och för arbetenas utförande
- b) att å våra vägnar underteckna de kontrakt och
afgifter de förbindelser, som för lånet erhållande
kunna erfordras;
- c) att uppehålla och bekräfta det erhållna statslånet
och
- d) att upptaga de förberedande här, som för arbe-
tens igångsättande kunna erfordras.

Utdrag den 25 maj 1910

Jon Ahlman	Jon Ahlman	De Rengsten
g. Jon Ahlman	g. Jon Ahlman	Idar Rengsten
Carl Ahlman	Carl Ahlman	Martin Ahlman
August Ahlman	Åre 1916 signatur.	Johan Ahlman
Johan Ahlman	Olof Ahlman	Anders Ahlman
Håkan Ahlman	Elva Ahlman	Anders Ahlman
August Ahlman	Olof Ahlman	Idar Ahlman
Petter Ahlman	Jonas Ahlman	Bernt Ahlman
Idar Ahlman	August Ahlman	
August Ahlman	Egenhändig signatur	
	intyga:	

G. H. Lethman Idar Ahlman

2979

11

Till det med Statslån understatte före-
taget Östra och Västra Skotskans församling af
Hallands och Skarums herader af
Blekings län

Ankänns att Hög och Vattenbyggkostnadsstyrelsen,
nu genomförd, måtte utvärdera en summa af
Kronor på tusen 6000, så arbetet på långt fram-
skridit och det är så nära utfördt.

Utgifnings den 12 Sept. 1911

Wärmland

W. J. J. J.

2979
11

Manuskript

Arbetskontrakt

1) Sice denna dag hade genom behörig kungörelse i artens tillämpning entreprenörsutskottet bifogad kungjords- & kanalgräfnings för Östra och västra Skräddjörps skatting, dervid hemmanägaren Karl Joh. Augustsson från Böksmåla af Årby socken utnämndes för sigtliga arbetet i afdelningen N:o 1 för fem tusen fem hundra 5500 kronor med följande villkor.

- 1) Arbetet utföres i enlighet med af Lantbruksstyrelsen år 1898. Lantbruksstyrelsen uppgjord plan med det tillägg att i stället för 4 fot, 5 fot djup bevakas, dock med sammanfallande bredd och med så mycket mer dyg-bredd och planter af bidorn för samma tätning som ritningen visar.
- 2) Arbetet skall vara utfört till den 20 Juni 1911, om till den 20 Juli samma år ej är utfört, afdrages fem hundra 500 kronor af entreprenörssumman.
- 3) $\frac{2}{3}$ af entreprenörssumman utbetalas i mån som arbetet följgar samt $\frac{1}{3}$ inbetalas till arbetet bifogad afstyrd och godkändt.
- 4) Arkivet förfylltes af Entreprenören med följande

Utebränd den 17 Juni 1910
Förstärkt kontrakt godkänns

Karl J. Augustsson
Entreprenör

Vald till Arbetsstyrelse
Martin Nilsson Karl Olsson

Besättning af
Martin Svensson Peter Johansson

A förestående arbetskostnad har jag af
Herrn af Åken bekommitt

1910	Juli 29	Kronor	Förhundra	—	200
				Karl J. Augustsson	
"	Aug. 10	"	Ett hundra attaliofen	90	185.90
				Karl J. Augustsson	
"	" 26	"	Ett hundra attalio		180—
				Karl J. Augustsson	
"	Sept. 16	"	Ett hundra attalio		150—
"				Karl J. Augustsson	
"	" 20	"	Ett hundra attalio		160—
				Karl J. Augustsson	
"	Oktober 12	"	Ett hundra attaliofen		185—
				Karl J. Augustsson	
"	" 28	"	Ett hundra attaliofen		195—
				Karl J. Augustsson	
"	Nov. 11	"	Förhundra attaliofen		252—
				Karl J. Augustsson	
"	" 26	"	Ett hundra attalio		130—
				Karl J. Augustsson	
"	Decemb. 2	"	Ett hundra attalio		190—
				Karl J. Augustsson	
1911	Jan. 3	"	Ett hundra attaliofen	26	124.26
				Karl J. Augustsson	
"	" 19	"	Ett hundra		100—
				Karl J. Augustsson	
"	Febr. 3	"	Ett hundra attaliofen		135—
"	" 16	"	Förhundra attaliofen		240—
				Karl J. Augustsson	
"	Mars 8	"	Ett hundra attaliofen		135—
				Karl J. Augustsson	
"	" 22	"	Ett hundra attaliofen		145—
				Karl J. Augustsson	
				Sammanlagt	2707.16

2979

afsnittet kronor 2707,16

1911	April 7	Trähundratio	210-
		Skarl f. Augusten	
"	" 30	Trättio	20-
		Skarl f. Augusten	
"	" 27	Trähundratatio	280-
		Skarl f. Augusten	
"	Maj 5	Trähundratigafem	125-
		Skarl f. Augusten	
"	" 25	Trähundratigafem	227-
		Skarl f. Augusten	
"	Juni 8	Trähundratitatio	192-
		Skarl f. Augusten	
"	" 21	Trähundratigafem 88/	344,86
		Skarl f. Augusten	
"	Juli 7	Trähundratigafem	240-
		Skarl f. Augusten	
"	" 20	Trähundratigafem	165-
		Skarl f. Augusten	
"	" 28	Ljuttiofem	-75-
		Skarl f. Augusten	
"	Aug. 2	Trähundratitatiofem	235-4831,02
		Skarl f. Augusten	

På afskrifvet betygga

52
 Att förnämnde Skarl Joh. Augusten,
 af en varit arbetsledare för i förordnad arbetskontrakt,
 adress. No 1 af Östra och Västra Högskolans Parkering
 i Helsingfors Marinas Lockern af Helsingfors
 intygas af
 O. M.

Arbetsledare
Bolle Mäkelä

Att vi afvikat från arbetsplanen med Räkning,
från 4-tu i fot, ansågo vi med vår fördel förnuft,
och så mycket mer därför att, entreprenadsumman,
en förra fördelen ej i någon afseend² man understeg
den sednare.

16
K 1-0023

2979
11

KONTRAKT.

Sedan Kungl. Maj:t den 26 maj 1911 i och för
Östra och Västra Kroksjöns sank-
ning för anläggning af vatten-
skadad mark uti Hallaryds
och Mårums socknar,

Blekinge

län, enligt en af Länslänsvärdingen G. H. Lethström
upprättad, af Kungl. Maj:t fastställd plan med därtill hörande kostnadsförslag, i nåder beviljat
ett låneunderstöd af Syntens etthundra / 7100 /
kronor, att utgå af 1911 års odlingsfond och lyftas å de tider, som Kungl. Väg- och Vatten-
byggnadsstyrelsen äger att bestämma; så, och i enlighet med Riksdagens för dylikt stats-
bidrags åtnjutande gifna, af Kungl. Maj:t gillade föreskrifter, hafva undertecknade, enligt
bilagda protokoll af den 25 maj 1910
valda till Direktion, Carl Oskar Martin Nilsson Karl Oskar
i och för detta företag med Kungl. Väg- och Vattenbyggnadsstyrelsen, å Kungl. Maj:ts och
Kronans vägnar, afslutat följande kontrakt, hvarigenom vi å vederbörande intressenters i
arbetsföretaget vägnar åtaga och förbinda oss:

§ 1.

Att arbetet, hvarvid vi äro skyldiga att underkasta oss alla de villkor och kontroller,
som af Kungl. Maj:t pröfas lämpliga och nödiga, skall utföras sålunda, att vattenafledningen
och afdikningen för odlingsarbetet skola vara påbörjade före 1911 års utgång
och fullbordade senast den 1 septemb. 1913 samt odlingen vara utförd inom den
1 septemb. 1912, allt i noggrann öfverensstämmelse med den fastställda
arbetsplanen, utan att anspråk på ytterligare bidrag af allmänna medel må vidare kunna
väckas; skolande vi genom kontant tillskott, materialier, arbete eller annat bidrag bestrida
hvad till hela odlingsföretagets fullbordande kan erfordras utöfver det lämnade lånebidraget,
samt de utförda arbetena, så länge någon del af lånet återstår ogulden, vederbörligen underhålla.

§ 2.

Att i händelse afvikelse; utan därtill erhållen vederbörlig tillåtelse, skett från den fastställda arbetsplanen,

eller arbetet, utan att anstånd med detsamma utförande blifvit af Kungl. Maj:t medgifvet, icke inom därför bestämd tid fullbordats,

eller om, innan vattenaflednings-, afdiknings- och odlingsarbetet blifvit fullbordadt, afsynadt och godkändt, Kungl. Väg- och Vattenbyggnadsstyrelsen skulle finna den säkerhet, som blifvit för kontraktets fullgörande ställd, icke vidare vara nöjaktig, eller om, innan lånet blifvit genom laga kraft ägande beslut fördeladt på de hemman, hvilka för återbetalningen skola ansvara, Kungl. Statskontoret skulle finna den säkerhet, som blifvit för lånet ställd, icke vidare vara nöjaktig, och ny säkerhet, som af vederbörande myndighet godkännes, icke varder inom bestämd tid aflämnad,

eller om den bestämda annuiteten icke varder i behörig tid erlagd,

det ankommer på Kungl. Maj:t att låta inställa all vidare utbetalning af statsbidraget samt återfordra hvad däraf uppburits, att på en gång eller efter hand till Kungl. Statskontoret inbetalas inom den tid, som af Kungl. Maj:t bestämmes; och skola vi å sålunda lyftade och återburna medel jämväl erlägga fem procent årlig ränta från lyftningsdagen till dess återbetalning sker.

§ 3.

Att för den tjänsteman, som af Kungl. Väg- och Vattenbyggnadsstyrelsen eller Kungl. Landbruksstyrelsen förordnas att å arbetet verkställa besiktning, uppvisa den för detsamma gillade planen med därtill hörande plan- och profiliritningar jämte de räkenskaper, hvilka blifvit förda öfver företaget, samt det eller de kontrakt om arbetets öfvertagande på entreprenad till vissa delar eller i dess helhet, som möjligen afslutats, samt att till Kungl. Väg- och Vattenbyggnadsstyrelsen aflämna uppgift å den person, åt hvilken företagets utförande i hvad det rör sjelfva vattenafledningen anförtros.

§ 4.

Att, efter utfående utaf den del af lånet, som enligt särskild bestämmelse får lyftas på grund däraf att arbetet blifvit börjadt, vid hvarje af de följande lyftningstiderna, innan ytterligare lånemedel må utbejdas, hos Kungl. Statskontoret förete intyg af Kungl. Väg- och Vattenbyggnadsstyrelsen att, enligt hvad därstädes nöjaktigt styrkts, så mycket af arbetet blifvit utfördt, som skäligen kan anses motsvara hvad i förhållande till det beviljade låneunderstödet belöper å hvad af lånet redan utbejds; och skall, så vida icke Kungl. Maj:t, med afseende å särskilda förhållanden, pröfvar skäligt annorlunda förordna, någon del af lånet i Kungl. Statskontoret inestå, intill dess vattenaflednings- och afdikningsarbetet är afsynadt och godkändt.

§ 5.

Att vid afslutande af detta kontrakt till Kungl. Väg- och Vattenbyggnadsstyrelsen öfverlämna, för att i dess arkiv förvaras, bestyrkt kopia af den gillade planen med därtill hörande plan- och profiliritningar för arbetet och bestyrkta afskrifter af därtill hörande godkända betänkande och kostnadsförslag, äfvensom att, därest någon afvikelse under arbetets utförande med vederbörlig tillåtelse vidtagits, innan sista delen af låneunderstödet lyftes, till Kungl. Väg- och Vattenbyggnadsstyrelsen aflämna fullständig beskrifning jämte ritning, utvisande huru arbetet i följd af denna afvikelse utförts.

§ 6.

Att godtgöra alla kostnader utan undantag, af hvad namn de vara må, som i följd af detta lån föranledas för Kungl. Statskontoret.

§ 7.

Att för fullgörandet af detta kontrakt äfvensom för lyftade statsmedlens återbäring, i fall mot kontraktet brytes, ställa sådan säkerhet, som af Kungl. Väg- och Vattenbyggnads-

styrelsen godkännes, samt för låneunderstödet afgifva sådan skuldförbindelse och säkerhet för dess uppfyllande, som af Kungl. Statskontoret antagas.

Till yttermera visso äro häraf två lika lydande exemplar upprättade, som skedde i

Esboarne den 14 augusti 1911

Årskan Martin Nikkan Karl Oksan

Att Årskan Martin Nikkan Karl Oksan

i bägges vår närvaro egenhändigt undertecknat förestående kontrakt, intyga

Ernst Johansson

Adress:

Årskan

John Oksan

Adress:

Årskan

Med stöd af Kungl. brefvet den 26 Maj
1911 antager Kungl. Väg- och Vattenbyggnads-
styrelsen, i Kungl. Majs och Kronans vägnar,
dette kontrakt. Stockholm den 8 Januari 1912

Ernst Wijnblad

Årskan