

Förslag till "utdikningsföretaget Tostakärret inom Sandbäck m.fl. byar;"


i Gammalstorps socken av Blekinge län; upprättat vid synförrättning enligt vattenlagen år 1939 av:

Statens lantbruksingenjör.

Målen.

Möllekulla.

Sandbäck.

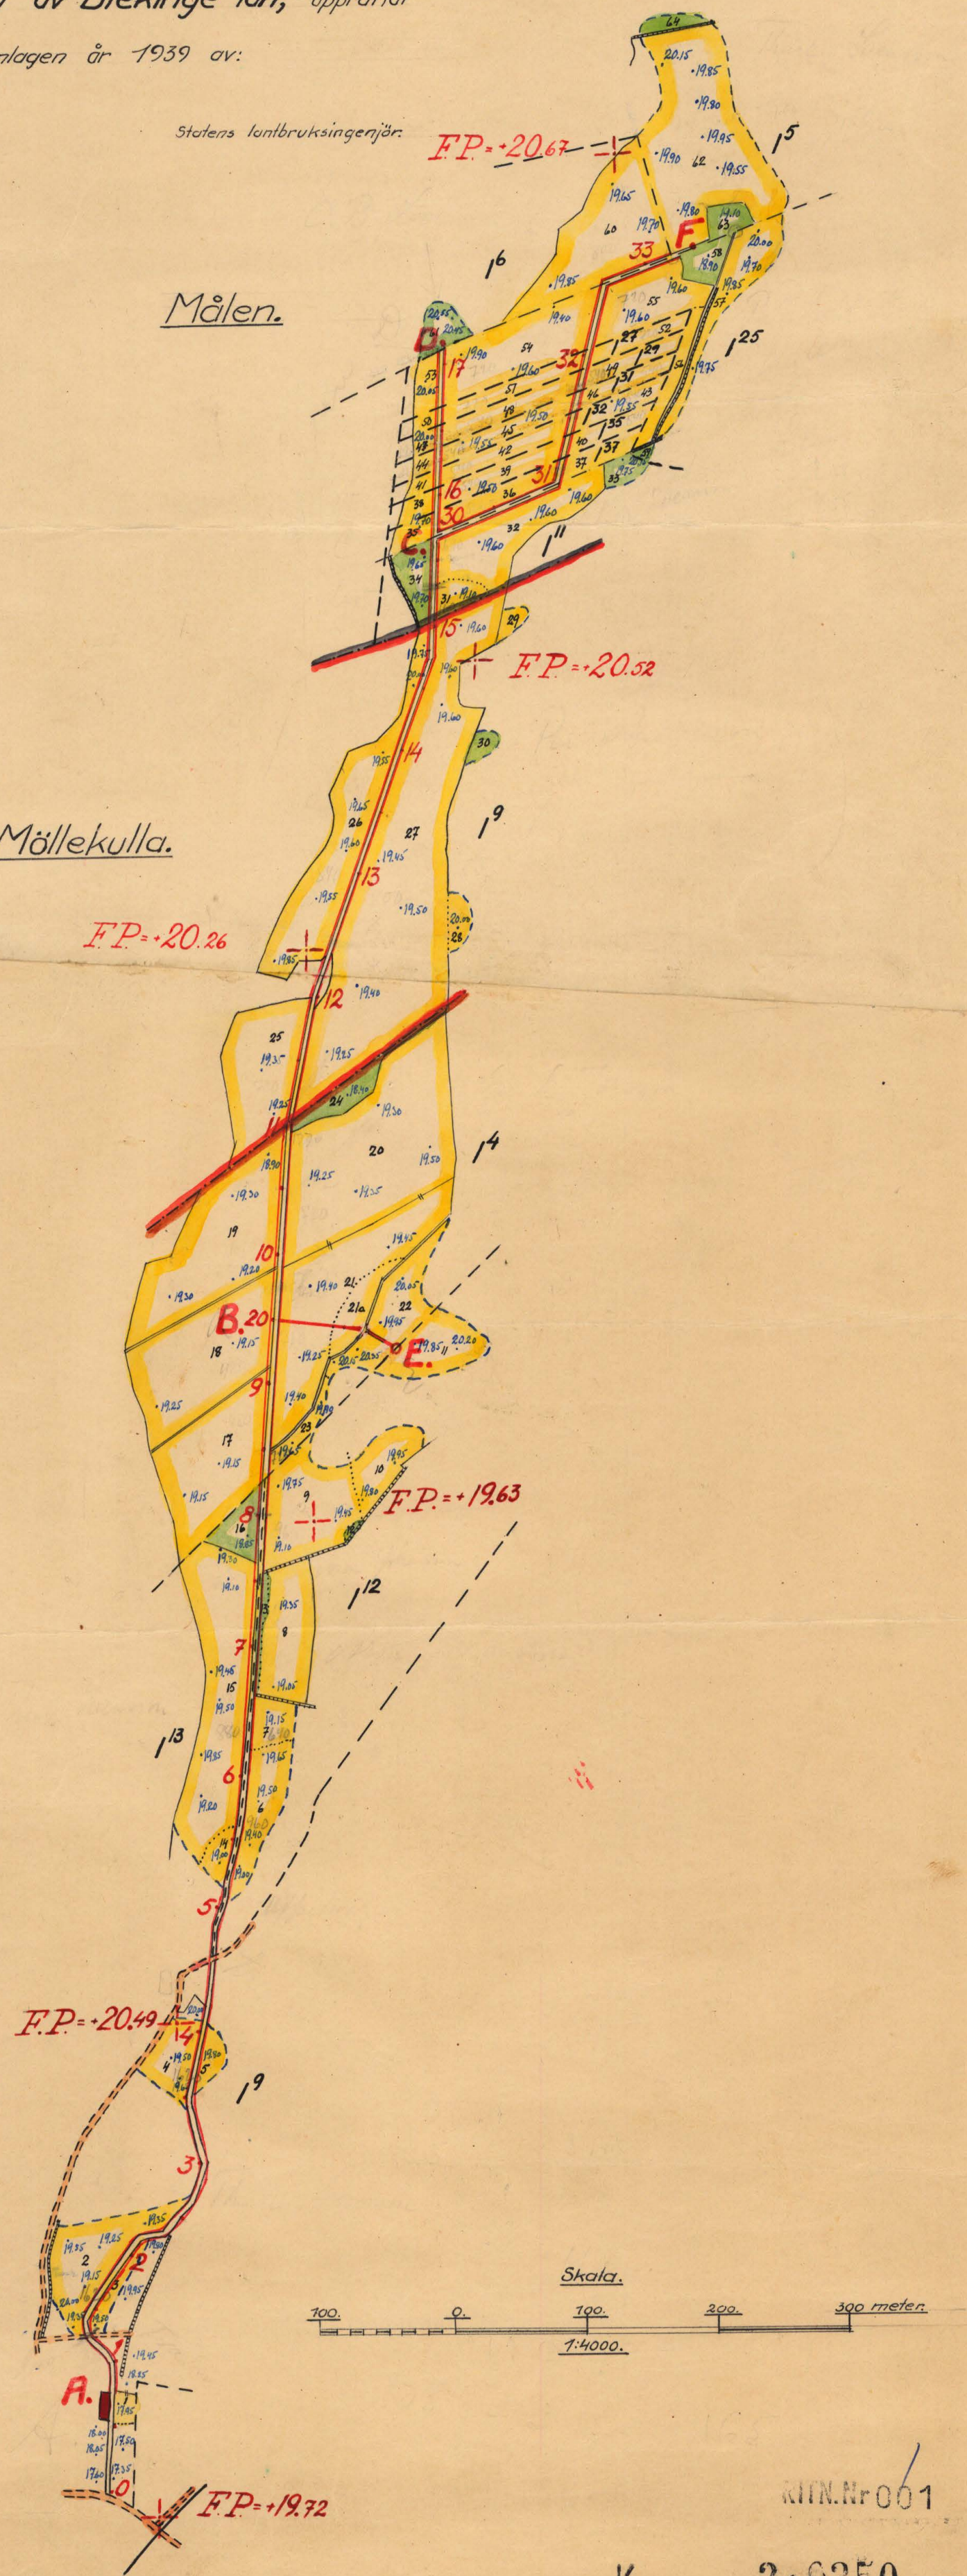

Ar 225 Blekinge län


K 2*0250

K 225 Blekinge län

KIT.Nr 001

Lora 1.25
 when 5 quarts milk 3.00
 ——— to when 6 2.50
 depend 0.50

Statentens lantbruksingenjör.

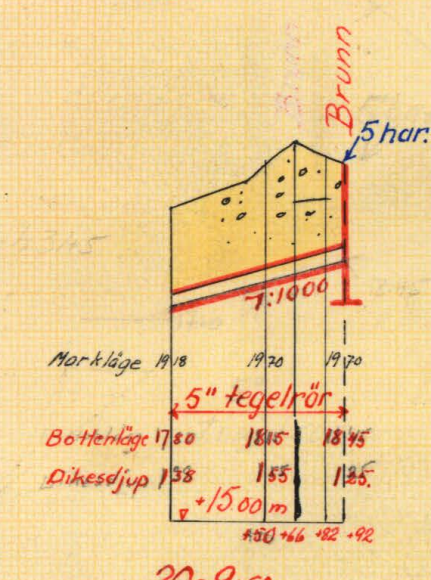

4.5 · 0.7 · 0.45

275.4.0.7

No. 225 Blekinge Lrit



Akt nr:
A250

AU\$A250



~~7194~~
23577
DIARIE Nr
K. LANTBRUKSSTYRELSEN
23 NOV 1942

A
K _____ 2*0250

Kungl. Lantbruksstyrelsens
Kulturtekniska byrås arkiv

Handlingar rörande "utdikningstörretaget
Tostakärret inom Sandbäck m.fl. byar,"

i Gammelstorps socken av Blekinge län; upprättade vid syneförrättning enligt vattenlagen år 1939 av:

Magnus Wixell.
statens lantbruksingenjör.

27 37
1



Innehålla 44 skrivna sidor.
Härtill hör 2 blad ritningar.

1.

Protokoll för utsammanträden rörande synsförutering i Sandbäck, år 1939.

År 1939 den 22 februari kl. 9 f. m. inställde sig under teckenat, statens lantbrukingenjör, hos lantbrukaren Thure Svensson i Sandbäck, för att, på grund av vederbörigt förordnande (bil. A) handläggas synsförutering enligt 7 kap. utredningen rörande utövning av det s. k. Tröskkärrat, liksom till kommunen Sandbäck, Möllekulla och Målen i Gammalstorpas socken i Blekinge län.

Delägarna i frutaget hade genom kungörelse, dels inför i Tidningen Karlshamn Allmogets mändagen den 6 inner. februari (bil. B.) och dels uppläst i Gammalstorpas sockens kyrkas församling den 5 inner. februari (bil. C.), ävensom genom särskild underrättelse enligt bilagt fruteskening (bil. D) blivit kallade till dess sammanträde och hade på grund härav följande personer tillströmmat, nämligen:

Thure Svensson	fr	$\frac{3}{32}$	nr	19	Sandbäck
		$\frac{1}{16}$	-	110	"
		$\frac{1}{32}$	nr	15	Målen
Erik Jonsson	"	$\frac{1}{4}$	-	14	Sandbäck
Reinhold Håkansson	"	$\frac{1}{80}$	-	127	Målen
		$\frac{5}{384}$	-	125	"
		$\frac{2}{256}$	-	122	"
		$\frac{1}{512}$	-	121	"
		$\frac{1}{804}$	-	129	"
		$\frac{1}{384}$	-	127	"

fs 1/80 wt nr 125 Malen,

sunt cu mine pe așine:

Albin Gustafson for 12/144 with no 19 Nollakulla, N.

O. B. Lovendahl $\frac{1}{2}$ 16 Niles

geringer Abzug Caracul auf früherer (bit. 2.)

Sie geben bei Testadebitt mit Ernst

Jensen, Generalstap af Emil Eschilsson. Ven-
høft.

81.

Dec for intellectual refinement furnished as
undergo informed fruiting supplies.

32.

får smit sygdommen kunde vi være sig selv
den den af deltagere i friluftstræning.

३०.

Lage hier am frühesten frühesten, nicht
symmetrisch ist, es.

५५

[illegible]

75.

De för samfundet afunderlige kvæm gæver
giver os betænkning desuden med et unge-
færligt højt. Betydningen er anseelig.

punkter 4+56 skulle utgå som timor av
sten eller kolvast av de svedeliga ägarna
som trävar.

§6.

Sedan alla frågor som för dagen förklarats
blint behandlade förklarades sammantaget avslut-
tat med tillkännagivande, att sedan utvaliga
utredningar blint behandlade, nytt sammantag
kunde att äga som på samma plats under
den 15 instämde mars kl. 4.30 e.m. att hade
då deltagare av godman att tillstådeskomma
utan annan kallelse än den tillkännagiv-
de.

Sundby den 22 febr. 1939.
Magnus Wahl.

- Emil Jönsson
1- till
2- till not II 1.35
3- "
Eriksson 4 km.
1 erfar = 80+80 = 160
2 "
3 "

Biträdnade godman:
Emil Jönsson Emil Eriksson

År 1939 den 15 mars kl. 4.30 e.m.

På i föregående § bestämt till att plats sam-
manträdde ängst fört angivna syften för
företag handläggning av det ifrågasatta utred-
ningsföretaget att hade därjämte även följ-
ande personer tillstådeskommit, nämligen:

- Thure Svensson, Sundby
Harry Persson, "
Erik Jönsson, "
Albin Gustafsson, Källskär
Reinhold Håkansson, Kålen.

§7.

Förslaget till utdelning av de utstämde mar-
kerna hade nu blivit förestående utformet
att förklarades det samma de föreslagna. Härvid

angavs såväl den för varje särskild förtighet
beräknade bidraget som förtaget som de
kontanter, förtigheterna hufvudsakligen för intäktnas,
de som såväl i penningbelopp
som i procent av hela den beräknade
kontanter.

§ 8.

Man inställde sig ålyst förändring, Målen.

§ 9.

Det av synemännen angående förtaget angående
utbetalningen upplästes (bil. F.)

§ 10.

Synemännen uppdrogo åt Erik Jansson,
Sundbäck, att utfråga kallelsen för intäkterna
för förtaget.

§ 11.

Till utfrågans utslag synemännen jämte Erik
Jansson, Sundbäck, att skola de två synemännen
någon hundra hundra och rätningarna under
beräknings tiden som hos honom tillgängliga för envar,
som önskar att teja del av dessamma.

§ 12.

Såsom alla friga runda synemännen m-
likt behandlade förtagets dessamma avslutet.

Sundbäck den 15 mars 1929.

Hagens vrede

Biträdda godkända.
Erik Jansson

Emil Eriksson

KUNGL. MAJETS BEFALLNINGSHAVANDE

I
BLEKINGE LÄN.

LANDSKANSLIET.

Jd:m B. 7.
1937.

Bil. A.

R E S O L U T I O N.

Översändes till statens lantbruksingenjör Magnus Wixell, som härigenom förordnas att lagligen verkställa ifrågavarande förrättning.

✓ Karlskrona å landskansliet den 27 januari 1937.

På länsstyrelsens vägnar:



7 D. 1937

Landskansliet i Karlskrona

Ink. den 21 JAN. 1937

Två

Länstypsen

Karlskrona

Undertecknade för kännat. värdigt anseende, och bekräfta
 genom detta förordnats att kändliga synskriftstämning
 rörande tilläggning av vattenståndade marken, till-
 hörande kommunen Målen, Möllskullen,
 Sandbäck och Ågerum, i Gammlöfsbyns socken
 av Blekinge län

Följande fastigheter och personer förordnats komma
 att befinna sig för stället, nämnda:

Målen $\frac{1}{2}$ mät.	ägare Thure Svensson i Sandbäck	Sök.
" $\frac{5}{32}$.	" O. B. Lönnerdal	
" $\frac{5}{32}$.	" Reinhold Håkansson	Sök.
" $\frac{1}{32}$.	" Håger Svensson	
Möllskullen $\frac{1}{2}$.	" Per Andersson	
Sandbäck $\frac{3}{32}$.	" Erik Johansson	Sök.
" $\frac{7}{64}$.	" Aron Johansson	Sök.
" $\frac{5}{32}$.	" Thure Svensson	
" $\frac{1}{8}$.	" S. P. Nylander af	Sök.
Ågerum $\frac{5}{32}$.	" Alfred Månsson	

Sandbäck Målen m. ff. den 10 aug. 1936.

Erik Johansson Thure Svensson Reinhold Håkansson
 Aron Johansson S. Nylander

Sandbäck-Målen⁸¹
Bil. C.

K U N G Ö R E L S E.

Sammanträde för syneförrättning enl. 7 kap. vattenlagen rörande utdikning av vattenskadad mark, tillhörande fastigheterna Sandbäck n:r 1⁴, 1⁹, 1¹² och 1¹³, Möllekullarn:r 1⁹, samt Målen n:r 1⁵, 1⁶, 1¹¹, 1²⁵, 1²⁷, 1²⁹, 1³¹, 1³², 1³⁵ och 1³⁷ i Gammalstorps socken av Blekinge län, kommer att äga rum hos lantbrukaren Thure Svensson, Sandbäck, onsdagen den 22 febr. 1939 kl. 9 fm. och varda härigenom ägare och nyttjanderättshavare till ovannämnda fastigheter, ävensom envar annan, som förmenar sig komma att av ifrågavarande företag beröras, kallade att vid detta sammanträde närvara.

Vedeby, Torsfors den 3 febr. 1939.

Magnus Wixell.

Statens lantbruksingenjör.

Uppläst i Gammalstorps sockens kyrka söndagen den 5 febr. 1939 be-
tygar:

J. N. Björk
Kyrkoherde

Anhålles att ovanstående kungörelse efter uppläsningen måtte till mig återsändas.

Magnus Wixell.

Bil. D.

F Ö R T E C K N I N G

över avsända underrättelser angående sammanträde för syneförrätt-
ning enligt 7 kap. vattenlagen, hos lantbrukaren Thure Svensson i
Sandbäck onsdagen den 22 febr. 1939 kl. 9 fm.

Avsändningsdag den 3 febr. 1939.

Thure Svensson		Sandbäck
Aron Johansson		"
Erik Jonsson		"
Per Andersson i Hägnad	Möllekulla	"
Holger Svensson	Målen	"
Reinhold Håkansson	"	"
Ola Bengtsson Lövendal	"	"

Vedeby, Torsfors den 3 febr. 1939.

Maynus Nicell

Bil. E.

10.

Min som Ålgeß Dröwendahl i Målen befullmäktigas
härmed, att vid Bryneförrättning angående vattenkadad
mark tillhörande Sandbäck m. fl. byar, som trädes av
Statens lantbruksingenjör i Sandbäck den 22 febr. 1939
hos lantbrukaren Ture Svensson, föra min talan och
min rätt bevakas.

Ombudets laga åtgärder godkännas
Målen den 16. februari 1939

OB Hövondald

Bevitnas av:

Viktor Ohlin

Viktor Ohlin

Erik Josefson

U T L Å T A N D E

avgivet vid syneförrättning enligt vattenlagen rörande "utdikningsföretaget Tostakärret inom Sandbäck m.fl. byar," i Gammalstorps socken av Blekinge län.

F ö r e t a g e t s ä n d a m å l .

Det ifrågavarande företaget avser torrläggning av en del till hemmanen Sandbäck, Möllekulla och Målen i Gammalstorps socken hörande, vattenskadade marker. - För ernående av det avsedda ändamålet erfordras, att ett genom sankmarksområdet ledande avloppsdike avsevärt fördjupas och i övrigt gives efter djupet lämpade dimensioner.

N e d e r b ö r d s o m r å d e .

Sankmarksområdet ingår ej i något av de i kungl. kungörelsen den 13 april 1922 /n:r 191/ intagna nederbördsområdena. Avloppet för detsamma inmynnar i Västra Orlundaån, som utmynnar i Östersjön vid Norje.

F ö r b e r e d a n d e u n d e r s ö k n i n g a r , a r e -
a l o c h d y l .

De vattenskadade markerna hava blivit å marken inmätta

och avvägda och innefattar den plankarta, som bifogas detta utlåtande, alla de områden, som med nu under vegetationstiden rådande vattenstånd i avloppen ej kunna torrläggas till 1,2-meters djup.

Sankmarksområdet har tidigare varit föremål för utdikning i enlighet med en av framlidne lantbruksingenjören C. A. Sylvan år 1896 handlagd laga syneförrättning. På grund av sättning och bortodling hava markerna sedan denna tid blivit i hög grad vattenskadade och äro nu i stort behov av utdikning.

I den utlåtandet bifogade beskrivningen samt arealuträknings- och värderingslängden finnas de särskilda ägofigurerna inom det vattenskadade området närmare angivna. Av denna längd framgår, att arealen av de vattenskadade marker, som anses röna förbättring av det ifrågavarande företaget, uppgår till 18,66 hektar, varav 18,01 hektar utgöras av åker och 0,65 hektar av ängs- eller odlingsmark.

Över det till uppgrävning föreslagna avloppet har efter å marken verkställda avvägningar, sektioneringar och jordundersökningar profil blivit uppgjord, av vilken avloppets fallförhållanden, jordmån efter sträckningen samt nuvarande dimensioner fram-

gå. De dimensioner, till vilka avloppet vid denna syneförrättning blivit bestämt att upptagas, finnas även angivna å denna profilritning.

Förutom det egentliga huvudavloppet, vilket i förslaget blivit betecknat med litt A - B - C - D, hava tvänne bidiken, betecknade litt. B - E och C - F, intagits i förslaget.

Hydrografiska utredningar och dimensionberäkningar.

För utrönande av de för avloppetⁿ erforderliga dimensionerna hava hydrografiska utredningar blivit verkställda och skola av dessa här anföras följande.

Nederbördsområdet för nedre delen av avloppet uppgår till omkring 4,3² km.

Flodavrinningen bör med hänsyn till traktens nederbördsförhållanden och nederbördsområdets topografiska beskaffenhet beräknas till omkring 60 sek.lit. per km.² motsvarande en flodvattenmängd för hela nederbördsområdet av omkring 260 sek.lit.

Det framgår härav att diket även vid de största förekommande flöden har relativt obetydliga vattenmängder att avleda, och att det på grund härav ej bliver den framrinnande flodvattenmängd

den, utan det för de vattenskadade markerna erforderliga torr-
läggningsdjupet, som bliver bestämmande för dikets dimensioner.

Detta bör således givas sådant djup, att de av detsamma berörande
markerna kunna täckdikas till erforderliga djup. Bottenbredden
har föreslagits till 0,50 meter och diket bör med hänsyn till
jordmånens beskaffenhet, upptagas med sidolutningen 1:1,25. -

Markernas fallförhållanden äro sådana, att diket kan givas en bot-
tenlutning av 0,3:1000 å nedre sträckan av detsamma och 0,4:1000
å övre sträckan. Med de nämnda dimensionerna kommer maximivatten-
djupet i diket att bliva omkring 0,60 meter och vattendjupet un-
der vegetationstiden endast undantagsvis att överstiga 0,12 me-
ter i dikets övre del och 0,15 meter i den nedre delen av detsamma.

Bidiket Ba- E har att avleda vatten från en areal av 5 hek-
tar. Relativa fallet kan bliva 7:1000 och 5" tegelrör äro lämp-
liga att avleda här förekommande maximiflöden.

Bidiket C - F har föreslagits att erhålla samma dimensioner
som huvudavloppet, nämligen bottenbredd = 0,50 meter och Sidolut-
ningen 1:1,25.

B r o a r.

För samfärdseln och ägornas brukning erfordras dels en ut-

fartsvägsbro och dels sammanlagt 6 st. ägobroar. Den förra har föreslagits att utföras av cementkulvertar med 75 cm:s inre diameter samt kringmurning vid brons båda ändar och ägobroarna hava föreslagits att utföras som träbroar. Specialförslag för såväl utfartsvägs- som träbroarna äro uppgjorda.

K o s t n a d e r .

I den för företaget upprättade, utlåtet bifogade kostnadsberäkningen äro alla de arbeten, som vid denna syneförrättning blivit bestämda att utföras, närmare specificerade. Kostnaderna för dessa arbeten hava blivit beräknade till ett sammanlagt belopp av 13'590.- kronor.

E r s ä t t n i n g a r .

För jordupplåtelse till avloppsdikets utvidgning skall ersättningar utgå i enlighet med en särskild, utlåtet bifogad jordersättningslängd. Sammanlagda beloppet av dessa jordersättningar utgör 407 kr. 55 öre.

B å t n a d g e n o m f ö r e t a g e t .

Jämlikt bestämmelserna i 7 kap. 22 § och 10 kap. 60 § vattenlagens hava synemännen verkställt uppskattning av den genom företaget uppkommande båtnaden och återfinnas sådär de särskil-

da ägofigurernas, som de på de särskilda fastigheterna belöpan-
de andelarnas värden före och efter den föreslagna utdikningen,
ävensom båtnadsvärdena i den förut angivna beskrivningen samt
arealuträknings- och värderingslängden. Enligt denna längd ut-
gör markens värde före torrläggningen 14148,45 kronor och ef-
ter torrläggningen 28681,20 kronor, vadan värdeökningen genom
företaget skulle komma att uppgå till 14532,75 kronor.

Beträffande tillvägagångssättet vid uppskattningen av den
genom företaget uppkommande båtnaden torde böra anföras, att
härvid hänsyn tagits till såväl jordens naturliga beskaffenhet,
som lutningsförhållanden, belägenhet med avseende på avdiknings-
möjlighet, höjdläge och andra förhållanden, som härvid kunnat
inverka. De i beskrivningen för de särskilda ägofigurerna angiv-
na höjdlägesgraderna hava bestämts med ledning av särskild grad-
tabell.

Det skall anmärkas, att de i värderingslängden förekomman-
de jord- och båtnadsvärdena utgöra de kapitaliserade värdena
av den höjning i jordens alstringsförmåga, som åstadkommes ge-
nom den föreslagna utdikningen. Dessa värden äro de beräknade
nettovärdena och kapitaliseringen har skett efter 5 %.

A v g i f t e r.

På grund av bestämmelserna i 11 kap. 95 och 96 §§ vattenlagen, jämförda med kungl. kungörelsen angående indrivningen och användningen av vissa enligt vattenlagen utgående avgifter /n:r 280/ den 11 juni 1920, åligger det sökandena att, innan arbetet påbörjas, till Konungens Befallningshavande i Blekinge län inbetala ett belopp av 21 kronor 80 öre.

D e l a k t i g h e t i k o s t n a d e r n a f ö r f ö r e t a g e t s u t f ö r a n d e.

Några sådana förhållanden, som kunna föranleda företagets uppdelning i särskilda avdelningar på sätt i 7 kap. 24 § vattenlagen sägs, föreligga ej, och ej heller skäl för jämkning i delaktigheten enligt 7 kap. 26 § vattenlagen, utan skall varje delägare i företaget taga del i kostnaderna för detsamma i mån av den båtnad, hans mark därigenom beredes.

De särskilda delägarnas delaktighet i kostnaderna finnas i form av delaktighetstal, angivna i procent, upptagna i den till detta utlåtandet hörande kostnadsfördelningslängden.

S ä r s k i l d a b e s t ä m m e l s e r.

Beträffande företaget få synemännen i övrigt, jämlikt 10 kap. 62 och 67 §§ vattenlagen bestämma:

att företaget skall utföras i överensstämmelse med det upprättade nu föreliggande förslaget;

att jord, som uppkastas ur dike, skall, där jordägaren ej vill tillgodogöra sig densamma, fördelas på ömse sidor om diket och uppläggas minst 1 meter från kanten samt givas samma sidolutning, som blivit bestämd för intilliggande dike.

För jordupplag må respektive jordägare, där de så fordra, jämlikt 7 kap. 5 § vattenlagen åtnjuta ersättning och skall i brist av åsämjande, ersättningen bestämmas enligt lagen om skilljemän;

att samtliga med företaget förenade arbeten skola utbjudas till utförande antingen å offentlig entreprenadauktion eller genom infordrande av anbud, såvida ej överenskommelse träffas om utförande på annat sätt;

att rensningar av avloppet skola företagas så ofta detta visar sig behöfligt och behöfligheten av dylik åtgärd styrkes genom två ojäviga personers utsago; dock skola rensningar verkställas minst vart tredje år;

att företaget må påbörjas omedelbart efter det denna förrättning vunnit laga kraft och vara bragt till fullbordan före den

31 dec. 1942;

att alla i detta utlåtande intagna bestämmelser angående utförande, delaktighet, ersättningar m. m. skola lända till efterrättelse för företaget, samt

att företaget skall benämnas "utdikningsföretaget Tostakärret inom Sandbäck m.fl. byar."

F ö r r ä t t n i n g s k k o s t n a d e r .

Kostnaderna för denna förrättning skola jämlikt 10 kap. 30, 79 och 80 §§ vattenlagen förskjutas av sökandena och fördelas mellanndelägarna i företaget i enlighet med den för var och en beräknade delaktigheten i kostnaderna för detsamma.

B e s v ä r s h ä n v i s n i n g .

Slutligen få synemännen meddela, att besvär emot denna förrättning må ingivas till Söderbygdens vattendomstol, adress Stockholm, inom sextio dagar efter nedanstående dag. I besvären, som skola ingivas i tre exemplar, skola fullständigt upptagas klagandens alla påståenden och skälen därtill och skola till besvären fogas de handlingar, klaganden vill åberopa till stöd för ändringssökandet. - I övrigt hänvisas till 11 kap. 85 § vattenlagen

beträffande besvärs ingivande.

S.
Sandbäck den 15 mars 1939.

Magnus Olsson

Biträdande godemän:

Emel Jönsson

Emil Eskilsson

Beskrivning samt arealuträknings- och värderings-
 längd över vattenskadad mark tillhörande "Länningstorp" i Torsk härad
 inom Länningstorp i ^{Byggnad} H. H. Länningstorp socken av Rönnebo
 län

upprättade vid syneförrättning enligt vattenlagen år 1939.

F a s t i g h e t e r n a s				Ägoföremårens nummer å plankartan	Ägarnas namn, samt ägoslag m. m.
littera å plankartan	mantal	nummer	n a m n		
	<i>Ämmalsbygd</i>	<i>måten</i>			
	<i>3/32</i>	<i>19</i>	<i>Lundbäck</i>		<i>Thure Svensson</i>
				<i>1</i>	<i>äker</i>
				<i>2</i>	<i>" kornmjölla på kurbotten</i>
				<i>3</i>	<i>" " " "</i>
				<i>4</i>	<i>" " " "</i>
				<i>5</i>	<i>" " " "</i>
					<i>Summa</i>
	<i>7/64</i>	<i>12</i>	<i>Lundbäck</i>		<i>Hårring Persson</i>
				<i>6</i>	<i>äker kornmjölla på kurbotten</i>
				<i>7</i>	<i>" " " "</i>
				<i>8</i>	<i>" " " "</i>
				<i>9</i>	<i>" " " "</i>
				<i>10</i>	<i>" kornmjölla " "</i>
				<i>11</i>	<i>" " " "</i>
				<i>12</i>	<i>äng kornmjölla " "</i>
				<i>13</i>	<i>" " " "</i>
					<i>Summa</i>
	<i>1/16</i>	<i>13</i>	<i>Lundbäck</i>		<i>Thure Svensson</i>
				<i>14</i>	<i>äker kornmjölla på kurbotten</i>
				<i>15</i>	<i>" " " "</i>
				<i>16</i>	<i>äng " " "</i>
					<i>Summa</i>
	<i>1/4</i>	<i>14</i>	<i>Lundbäck</i>		<i>Erik Jansson</i>
				<i>17</i>	<i>äker kornmjölla på kurbotten</i>
				<i>18</i>	<i>" " " "</i>
				<i>19</i>	<i>" " " "</i>
					<i>överskrif</i>

A - r - e - a - l								Jordvärde per hektar vid fullständig torr- läggning	Före torrläggningen			Efter torrläggningen			Jordförbättring genom torrläggningen			
Åker, tomt o. dyl.		Ång och odlings- mark		Annan mark och landvinning		Impediment			Höjdlägesgrad	Jordvärde per hektar	Jordvärde per ägofigur	Höjdlägesgrad	Jordvärde per hektar	Jordvärde per ägofigur				
																	kr.	kr.
har	ar	har	ar	har	ar	har	ar	kr.		kr.	kr.	öre		kr.	kr.	öre	kr.	öre
	04							1200	0.10			0.10						
	41							1800	0.90	1620	664 20	1.-	1800	738 -			73 80	
	09							1800	0.90	1620	145 80	1.-	1800	162 -			16 20	
	19							1800	0.90	1620	307 80	1.-	1800	342 -			34 20	
	07							1800	0.90	1620	113 40	1.-	1800	126 -			12 60	
	80										1231 20			1368 -			136 80	
	28							1600	0.60	960	268 80	1.-	1600	448 -			179 20	
	11							1600	0.40	640	70 40	0.90	1440	158 40			88 -	
	38							1600	0.30	480	182 40	0.95	1520	577 60			395 20	
	49							1600	0.60	960	470 40	1.-	1600	784 -			313 60	
	20							1600	0.90	1440	288 -	1.-	1600	320 -			32 -	
	27							1800	0.40	720	194 40	1.-	1800	486 -			291 60	
			01															
			04															
	173		05								1474 40			2774 -			1299 60	
	07							1600	0.25	400	28 -	0.75	1200	84 -			56 -	
	97							1600	0.55	880	853 60	1.-	1600	1552 -			698 40	
			13					300	0.15	45	5 85	0.80	240	31 20			25 55	
	104		13								887 45			1667 20			779 75	
	69							1600	0.30	480	331 20	0.90	1440	993 60			662 40	
	84							1600	0.30	480	403 20	0.90	1440	1209 60			806 40	
	95							1600	0.40	640	608 -	0.90	1440	1368 -			760 -	
	248										1342 40			3571 20			2228 80	

Fastigheternas				Agofigurnas nummer å plankartan	Ägarnas namn, samt ägoslag m. m.
littera å plankartan	mantal	nummer	n a m n		
					<i>övertid</i>
				20	äker kornjord på herbothen
				21	" " "
				21a	" " "
				22	" " "
				23	" " "
				24	äng " "
					<i>Summa</i>
	13/44	19	Möllekulle		<u>Abraham Gustafsson</u>
				25	äker kornjord på herbothen
				26	" " "
				27	" " "
				28	" " "
				29	" " "
				30	äng " "
					<i>Summa</i>
	1/32	1"	Mälen		<u>Folger Svensson</u>
				31	äker kornjord på herbothen
				32	" " "
				33	äng " "
				34	" " "
					<i>Summa</i>
	1/80	37	Mälen		<u>Rinhold Hakansson</u>
				35	äker kornjord på herbothen
				36	" " "
				37	" " "
					<i>Summa</i>

A - r - e - a - l								Jordvärde per hektar vid fullständig torrläggning	Före torrläggningen				Efter torrläggningen				Jordförbättring genom torrläggningen		
Åker, tomt o. dyl.		Ång och odlingsmark		Annat mark och landvinning		Impediment			Höjdlägesgrad	Jordvärde per hektar		Jordvärde per ägofigur	Höjdlägesgrad	Jordvärde per hektar		Jordvärde per ägofigur			
										kr.				kr.	öre				kr.
har	ar	har	ar	har	ar	har	ar	kr.		kr.		kr.	öre	kr.		kr.	öre	kr.	öre
248												134240				357120		222880	
139								1600	0.45	720		100080	0.95	1520		211280		1112	-
87								1600	0.45	720		62640	1.-	1600		1392-		76560	
13								1200	0.60	720		9360	1.-	1200		156-		6240	
34								1200	0.70	840		28560	1.-	1200		408-		12240	
09								1200	0.60	720		6480	1.-	1200		108-		4320	
			15					300	0.-	-			0.30	90		1360		1350	
530			15									341360				776150		434790	
56								1600	0.45	720		40320	0.95	1520		85120		448-	
76								1400	0.60	840		63840	1.-	1400		1064-		42560	
228								1600	0.50	800		1824-	1.-	1600		3648-		1824-	
06								1200	0.90	1080		6480	1.-	1200		72-		720	
04								1200	0.90	1080		4320	1.-	1200		48-		480	
			04																
370			04									297360				568320		270960	
09								1600	0.10	160		1440	0.70	1120		10080		8640	
48								1600	0.40	640		30720	1.-	1600		768-		46080	
			06					1200	0.60	720		4320	1.-	1200		72-		2880	
			14					1000	0.50	500		70-	1.-	1000		140-		70-	
57			20									43480				108080		646-	
07								1800	0.45	810		5670	1.-	1800		126-		6930	
15								1800	0.30	540		81-	1.-	1800		270-		189-	
10								1800	0.30	540		54-	1.-	1800		180-		126-	
32												19170				576-		38430	

Fastigheternas				Agofigureras nummer å plankartan	Agarnas namn, samt ägoslag m. m.
littera å plankartan	mantal	nummer	namn		
	5/384	135	Mäken		<u>Reinhold Flåkansson</u>
				38	äker kornbrjöd på herbotten
				39	" " "
				40	" " "
					<u>Summa</u>
	3/256	132	Mäken		<u>Reinhold Flåkansson</u>
				41	äker kornbrjöd på herbotten
				42	" " "
				43	" " "
					<u>Summa</u>
	1/512	131	Mäken		<u>Reinhold Flåkansson</u>
				44	äker kornbrjöd på herbotten
				45	" " "
				46	" " "
					<u>Summa</u>
	1/384	129	Mäken		<u>Reinhold Flåkansson</u>
				47	äker kornbrjöd på herbotten
				48	" " "
				49	" " "
					<u>Summa</u>
	1/384	127	Mäken		<u>Reinhold Flåkansson</u>
				50	äker kornbrjöd på herbotten
				51	" " "
				52	" " "
					<u>Summa</u>

[illegible]

Fastigheternas				Ägofigurernas nummer å plankartan	Ägarnas namn, samt ägoslag m. m.
littera å plankartan	mantal	nummer	n a m n		
	1/80	125	Målen		<u>Reinhold Flåksson</u>
				53	åker kornjord på lerbotten
				54	" " "
				55	" " "
				56	" " "
				57	" " "
				58	äng " "
				59	" " "
					<u>Summa</u>
	3/32	16	Målen		<u>Ola Bengtsson Löwendal</u>
				60	åker kornjord på lerbotten
				61	äng " "
					<u>Summa</u>
1/32 3/32 av 15			Målen		<u>Thure Larsson i Lundbäck</u>
				62	åker kornjord på lerbotten
				63	äng " "
				64	" " "
					<u>Summa</u>

Sammandrag av förestående areal-

Fastigheternas				
littera & plankartan	mantal	nummer	n a m n	Ä - g - a - r - n - a - s n - a - m - n
	<i>Hemmeslöps</i>	<i>maken</i>		
	<i>3/32</i>	<i>A</i>	<i>Lundbeck</i>	<i>Thure Svensson</i>
	<i>7/64</i>	<i>/12</i>	<i>" "</i>	<i>Garry Persson</i>
	<i>1/16</i>	<i>/13</i>	<i>" "</i>	<i>Thure Svensson</i>
	<i>1/4</i>	<i>/14</i>	<i>" "</i>	<i>Erik Jonsson</i>
	<i>13/144</i>	<i>/9</i>	<i>Möllerhalla</i>	<i>Abraham Gustafsson</i>
	<i>1/32</i>	<i>/11</i>	<i>Mästen</i>	<i>Holger Svensson</i>
	<i>1/80</i>	<i>/37</i>	<i>" "</i>	<i>Rikhold Håkansson</i>
	<i>5/384</i>	<i>/35</i>	<i>" "</i>	<i>J me</i>
	<i>3/256</i>	<i>/32</i>	<i>" "</i>	<i>J me</i>
	<i>1/512</i>	<i>/31</i>	<i>" "</i>	<i>J me</i>
	<i>1/384</i>	<i>/29</i>	<i>" "</i>	<i>J me</i>
	<i>1/384</i>	<i>/27</i>	<i>" "</i>	<i>J me</i>
	<i>1/80</i>	<i>/25</i>	<i>" "</i>	<i>J me</i>
	<i>3/32</i>	<i>/6</i>	<i>" "</i>	<i>Ola Bengtson Lövådal</i>
<i>1/32</i>	<i>3/32</i>	<i>av /5</i>	<i>" "</i>	<i>Thure Svensson i Lundbeck</i>
				<i>Svenner</i>
	<i>7 A*</i>			

Kostnadsberäkning över "utdikningsföretaget Fortu-
kärret inom Sandbäck m.fl. byar", i Gammels-
Frups socken av Blekinge län;

upprättad vid synförrättning enligt vattenlagen år 1939.

Dagsverkspris: 6.- kronor.

Läge	Längd i meter	Arbete, jordmån, materialier m. m.	Antal	å kronor	Kostnad		Summa	
					kr.	öre	kr.	öre
		<u>Dikessträcken A-B-C-D.</u>						
0+76-5+50	474	Grävning av lera, något stenbl.	100	1.75	175	-		
		" " "	250	1.-	250	-		
		" " grus af sten, ngt sprängning	1400	3.-	4200	-		
		" " "	550	2.50	1375	-		
		Sten för besprängning	35	10.-	350	-	6350	-
5+50-11	550	Grävning av dyfjort	600	0.50	300	-		
		" " lera, ngt stenbl.	110	1.75	192	50		
		" " "	320	1.-	320	-	812	50
11-17+16	616	" " dyfjort	600	0.50	300	-		
		" " lera, ngt stenbl.	270	1.75	472	50		
		" " "	800	1.-	800	-		
		" " grus af sand, häst	350	2.50	875	-		
		Sten för besprängning	10	10.-	100	-	2547	50
1+25, 9+75, 12+54, 15+25 m. 16+50 }		Aggboar artin af specialfrösling	5	160.-			800	-
4+56		Uffartsvägslor (kulrät) af	1	300.-			300	-
		För oförutsedda arbeten, tillägg af lering						
		m. m. tillägges omkring 10%					1077	79
		Jordensättnings af sandhills längt					362	21
		Summa					12250	-

Läge	Längd i meter	Arbete, jordmån, materialier m. m.	Antal	å kronor	Kostnad		Summa	
					kr.	öre	kr.	öre
		<u>Dikessträckan B-E.</u>						
0-20+92	92	Grävning för nedläggning av rör, läggs i fylln. m.	92	0.50	46	-		
		5" tegelrör, inbeton. fält st.	300	²⁵⁰ / ₁₀₀₀	75	-		
20+92		Dikesbrunn		-	40	-	161	-
		För oförutsedda arbeten, ledning & tillägg						
		m.m. tilläggs omkostning 10%					19	-
		Summa					180	-
		<u>Dikessträckan C-F.</u>						
0-33+20	320	Grävning av dygast m ³	1300	0.50	650	-		
		" " " " " "	200	1. =	200	-		
31+5-		Äggar av trä enf. specielförhåll			160	-	1010	-
		förvaringsrum enf. särskild längd					45	34
		För oförutsedda arbeten etc. tillägg					104	66
		Summa					1160	-
		<u>Äggar av trä.</u>						
		Birka: 5 st. bärbjälkar 0.20x0.20x5.1 m ³	1. =	60. =	60	-		
		2 st. underlag: 0.15x0.15x3.6 = 0.16 "						
		brobana: 0.075x3.6x5.1 = 1.14 "						
		2 st. fjärr: 0.10x0.10x5.1 = 0.10 "						
		2 st. ändskjott: 0.075x0.35x3.6 = 0.10 "	1.50	50. =	75	-	135	-
		Spik, tjära, arbete m.m.					25	-
		Summa					160	-
		<u>Uttfartsvägar nr 4+56.</u>						
		Grävning för kulvert, arbete, 75 cm cement-						
		rör (inbeton. fält) enf. förslagsritning			135	-		
		Brickmurar m.m. i ändarna			75	-		
		Fyllningar samt väglager i utdragsströmh			90	-		
		Summa			300	-		
		Lagobäck den 15 mars 1939.						
		Lagobäck						

Avloppskanalens benämning eller littera	Avvägningspunkt	Avstånd från föregående avvägningspunkt	Avloppskanalens				Anmärkningar
			djup	bottenbredd	dagbredd	sidolutning	
Grävningstabell för "utdikningsföretaget Tostakärret inom Sandbäck m.fl. byar", i Gammatryps socken av Blekinge län; upprättad vid symföreläsning enligt vattenlagen år 1939.							
Dikessträckan	O+60	—					Förpunkt, planöga se kartan, =
A-B-C-D	+76	16		0.5d		1:125	19.72 m. över O-planen.
	1.	24	2.17	"	5.9		Bergsprängning.
	+25	25	2.03	"	5.6		Agaler.
	+50	25	1.83	"	5.1		I bergskänningen upptages dikes
	2.	50	1.95	"	5.4		med 1.5 m. s. bottenbredd af sidolut-
	+32	32	2.56	"	6.9		ningen 10:1.
	+50	18	2.52	"	6.8		
	+75	25	3.05	"	8.1		Bergsprängning.
	3.	25	2.58	"	7.-		fr.
	+50	50	2.40	"	6.5		
	4.	50	2.58	"	7.-		Förp. = 20.49 m.
	+50	50	2.76	"	7.4		
	+56	6	"	"	"		Utfästningsagaler af rågång.
	5.	44	2.66	"	7.2		
	+25	25	1.64	"	4.6		
	+50	25	1.61	"	4.5		
	6.	50	2.05	"	5.6		
	+50	50	1.66	"	4.7		
	7.	50	1.47	"	4.2		
	+50	50	1.32	"	3.8		
	8.	50	1.46	"	4.2		Förp. = 19.63 m.

Avloppskanalens benämning eller littera	Avvägningspunkt	Avstånd från före- gående avvägnings- punkt	Avloppskanalens				Anmärkningar
			djup	bottenbredd	dagbredd	sidolutning	
	8+24	24	1.55	0.50	4.4	1:125	Räjäng
	+50	26	1.63	"	4.6	"	
	9.	50	1.67	"	4.7	"	
	+50	50	1.53	"	4.3	"	Röddla (B-E) utrymman.
	10.	50	1.71	"	4.8	"	Ajolo ut 9+75.
	+50	50	1.20	"	3.8	"	
	11.	50	1.14	"	3.4	"	
	+2.	2	1.	"	2.4	"	Räjäng
	+50	48	1.63	"	4.6	"	
	12.	50	2.47	"	6.7	"	Frip. = 20.26 m.
	+50	50	1.87	"	5.2	"	
	+59	9	"	"	"	"	Ajolo.
	13.	41	1.86	"	5.2	"	
	+50	50	2.03	"	5.6	"	
	14.	50	1.90	"	5.3	"	
	+50	50	1.92	"	5.3	"	Frip. = 20.52 m.
	15.	50	1.81	"	5-	"	
	+4	4	"	"	"	"	Räjäng
	+50	46	1.95	"	5.4	"	Ajolo ut 15+25.
	+67	17	2.-	"	5.5	"	Sidokla, C-F, inrymman.
	16.	33	1.82	"	5.1	"	
	+50	50	1.68	"	4.7	"	Ajolo.
	17	50	1.66	"	4.7	"	
	+16	16	1.90	"	5.3	"	Vis räjäng
Dikessträskan	30.	-	2.-	0.50	5.5	1:125	Vis frängande dke, 15+67
C. F.	+50	50	1.92	"	5.3	"	
	31.	50	1.98	"	5.5	"	

[illegible]

Jödersättningsslag 5.

37.

Fastigheternas			Ägarnas namn	Areal	å kronor		Ersättning		Summa ersättning		
namn	mantal	nummer			ar	Kr.	öre	Kr.	öre	Kr.	öre
1	2	3		4	5	6	7	8	9	10	11
Sandbäck	3/32	19	<u>Dihenskräcken FI-B-C-D</u>								
			<u>Thure Svensson.</u>								
			å str. 0+76-1+25	1.-	1-		1-				
			ar ågofis. 2, 3, 4, 5	7.-	16	20	113	40			
	1/16	113	å str. 2+20-3+50	3.-	1-		3-				
			å str. 4+10-4+56	1.8	1-		1	80	119	20	
			<u>Thure Svensson.</u>								
			å str. 4+59-5+15	0.9	10-		9-				
			ar ågofis 14	0.4	4-		1	60			
			" " 15	2.-	8	80	17	60			
			" " 156	0.4	45		1	80	30	-	
	7/64	112	<u>Harv. Persson.</u>								
			å str. 4+59-5+5	0.8	10-		8-				
			ar ågofis 6, 9	1.6	9	60	15	36			
	1/4	14	" " 7	0.5	6	40	3	20	26	56	
			<u>Erik Jansson.</u>								
			ar ågofis 17, 18	1.3	4	80	6	24			
			" " 19	0.9	6	40	5	76			
			" " 20, 21, 23	2.2	7	20	15	84	27	84	
Rölleknalla	13/144	19	<u>Albin Gustafsson.</u>								
			ar ågofis 25	0.9	7	20	6	48			
			" " 26	5.9	8	40	49	56			
			" " 27	6.8	8-		54	40			
			å str. 11+90-12+35	1.6	1-		1	60	112	04	
Råhult	1/32	111	<u>Holger Svensson</u>								
			ar ågofis. 31	0.3	1	60		48			
			" " 32	0.5	6	40	3	20			
			" " 34	0.8	5-		4-		7	68	
			Överför						324	32	

Fastigheternas			Ägarnas namn	Areal	à kronor		Ersättning		Summa ersättning	
namn	mantal	nummer								
1	2	3	4	ar	Kr.	öre	Kr.	öre	Kr.	öre
				5	6	7	8	9	10	11
			Överfört						324	32
Målar	1/80	137	Reinhold Håkansson.							
			ar ägofis 35	0.4	8	10	3	24		
"			" " 36	0.4	5	40	2	16	5	40
"	5/384	135	Reinhold Håkansson.							
			ar ägofis 38	0.35	9	-	3	15		
"			" " 39	0.35	5	40	1	89	5	04
"	3/256	132	Reinhold Håkansson.							
			ar ägofis 41	0.3	9	90	2	97		
"			" " 42	0.3	5	40	1	62	4	59
"	1/512	131	Reinhold Håkansson.							
			ar ägofis 44	0.3	12	60	3	78		
"			" " 45	0.3	5	40	1	62	5	40
"	1/384	129	Reinhold Håkansson.							
			ar ägofis 47	0.2	12	60	2	52		
"			" " 48	0.2	5	40	1	08	3	60
"	1/384	127	Reinhold Håkansson							
			ar ägofis 50	0.2	12	60	2	52		
"			" " 51	0.2	7	20	1	44	3	96
"	1/80	125	Reinhold Håkansson.							
			ar ägofis 53	0.5	12	60	6	30		
"			" " 54	0.5	7	20	3	60	9	90
			Summa						362	21
Målar	1/32	1"	Dittesbacken C-F.							
			Holzer Kreussan.							
			ar ägofis 32	1/3	6	40	8	32	8	32
"	1/80	137	Reinhold Håkansson							
			ar ägofis 36, 37	0.5	5	40	2	70	2	70
			Överfört						11	02

Fastigheternas			Ägarnas namn	Areal	å kronor		Ersättning		Summa ersättning		
namn	antal	nummer			ar	Kr.	öre	Kr.	öre	Kr.	öre
1	2	3	4	5	6	7	8	9	10	11	
			Orrfört							11 02	
Råhu	5/384	135	<u>Reinhold Håkansson</u>								
			är ägofig 739,40	0.5	540		270		270		
"	3/256	132	<u>Reinhold Håkansson</u>								
			är ägofig 442,43	0.5	540		270		270		
"	1/512	131	<u>Reinhold Håkansson</u>								
			är ägofig. 45,46	0.5	540		270		270		
"	1/384	129	<u>Reinhold Håkansson</u>								
			är ägofig 48,49	0.5	540		270		270		
"	1/384	127	<u>Reinhold Håkansson</u>								
			är ägofig. 51,52	0.5	720		360		360		
"	1/80	125	<u>Reinhold Håkansson</u>								
			är ägofig 54,55	2.1	720		1512		1512		
"	3/32	16	<u>Ola Bengtsson Lönnblad</u>								
			är ägofig 60	0.6	8	-	480		480		
			<u>Summa</u>						4534		
			<u>Sammandrag</u>								
			Intressräskan A-B-C-D						36221		
			" C-F						4534		
			<u>Summa</u>						40755		
			Lundbäck den 15 mars 1929.								
			Maymunsson								
			Biträdnade godkända								
			Ernst Jönsson Emil Eriksson								

[illegible]

Originalsk

KOSTNADSFÖRDELNINGSLÄNGD över "utdikningsföretaget Tostakärret inom Sandbäck m.fl. byar," i Gammalstorps socken av Blekinge län; upprättad vid syneförrättning enligt vattenlagen år 1939.

Fastigheternas			Ägarens namn.	Delaktighetstal.	Dikningskostnad.		Förräddningskostnad.		
antal.	nummer.	namn.			%	kr.	öre	kr.	öre
3/32	19	Sandbäck	Thure Svensson 54.60 1547.90 sk.	0.94	127	75	4	51	
7/64	112	"	Harry Persson sk.	8.94	12	14	95	42	85
1/16	113	"	Thure Svensson sk.	5.57	72	97	8	25	74
1/4	14	"	Erik Jönsson sk.	29.92	40	66	13	143	42
13/144	19	Röllunda	Albin Gustafsson	18.65	25	34	53	89	40
1/32	1"	Rölum	Holger Svensson	4.45	60	47	5	21	33
1/80	137	"	Reinhold Håkansson sk.	2.64	35	87	8	12	65
5/384	135	"	" sk.	2.48	33	7	03	11	89
3/256	132	"	" sk.	2.40	32	6	16	11	50
1/512	131	"	" 3098.50 sk.	2.33	31	66	5	11	17
1/384	129	"	" 109.29 sk.	2.54	34	5	19	12	18
1/384	127	"	" sk.	1.93	26	2	29	9	25
1/80	125	"	" sk.	8.48	11	52	43	40	65
3/32	16	"	Ola Bengtsson Lönndal	3.85	52	3	21	18	46
1/32	15	"	Thure Svensson i Sandbäck sk.	5.08	69	0	37	24	35
Summa				100.-	13	590	-	479	35
Sandbäck den 15 mars 1929. Raynor Nicell									
Bittändande godkännande: Karl Jönsson Emil Erkelman									

Sandbäck den 15 mars 1939.
Hagman Nicke

Betäckande godkännande:
Karl Jönsson Emil Erkelman

ARVODESRÄKNING

för laga syneförrättning angående "utbörningsföretaget Tostakärre
i Lundeback m. fl. byar"
i Gammaltorps socken och Blekinge län,
upprättad enligt nedanstående §§ i lantbruksingenjörstaxan av den 27 juni 1930.

År och månad	Dag	A r b e t e	An- tal	å kr.				
					Kr.	öre	Kr.	öre
1	2	3	4	5	6		7	
		Kallelser och kungörelser, § 5, ...	11	0,50			5	50
		Ägomätning: i skala 1: 4000, §§ 6-10						
		a) för mättningsområdets gränser enl. tariff I, ...						
		1) i åker, raklinje		1,50				
		krokinje	4,5	3,00	13	50		
		i annan mark, raklinje		3,00				
		krokinje	0,4	6,00	2	40		
		2) för strandsträckor utefter sjö o. vattendrag med bredd över 15 m.						
		i åker, raklinje		3,00				
		krokinje		5,00				
		i annan mark, raklinje		5,00				
		krokinje		11,00				
		3) för strandsträckor utefter mindre vattendrag, bredd 10-15 meter						
		i åker, raklinje		1,00				
		krokinje		2,00				
		i annan mark, raklinje		2,00				
		krokinje		5,00				
		b) för mättningsområdets olika ägoslag, ägofigurer och areal enligt tariff II						
		åker, medelareal 34 ar	53	0,24	12	72		
		har	18,05	0,78	14	08		
		äng och odlingsmark medelareal 8 ar	12	0,05		60		
		har	0,90	1,46	1	31		
		annan mark och impediment, medelareal						
		har						
		Tillägg för mätning i skala 1:						
		c) för vattenavlopp enl. tariff III med en medelbredd av 10-15 m. > 15 < 10						
		i åker o. d., raklinje						
		krokinje						
		i annan mark, raklinje						
		krokinje	0,45	11,-	4	95		
		d) för textning, skala o. d., 1:sta regalarke bladet			4	-		
		övriga regalarke blad	1	1,-	1	-	54	56
		Överföres					60	06

1	2	3	4	5	6	7
		Överfört				60 06
		Avvägning.				
		a) avvägning, längdmätning o. d., § 46 mom. 4 dagar	2	12,00	24 -	
		b) ytaavvägning, § 11, mom. 1, tariff IV				
		i öppen mark, medelantal 7 punkter pr har har	18 05	0 50	9 03	
		avvägda punkter st.	120	0 03	3 60	
		i annan mark, medelantal 11 punkter pr har har	0 90	1 -	- 90	
		avvägda punkter st.	10	0 06	60	
		c) begränsningskurva, § 11, mom. 2:				
		i öppen mark km.	4 5	2,00	9 -	
		i annan mark "	0 4	5,00	2 -	49 13
		Arealuträkning, § 13, tariff V, medelareal 29 ar, ... st.	65	0 05	3 25	
		 har	18 95	0 10	1 90	5 15
		Ägobeskrivning, § 14, ägofigurer st.	65	0 04		2 60
		Markvärdering:				
		a) uppskattning och värdering, § 46, mom. 5 dagar	1	12,00	12 -	
		b) gradtabell eller kurva, § 16, mom. 1:				
		för första kilometern av avlopps längd km.			4 -	
		för övriga kilometer st.	1	1,50	1 50	
		c) uträkning därmed av värde pr ytenhet, § 16, mom. 2, värdetal "	120	0 06	7 20	
		d) uträkning av förbättring eller försämring, § 17, ägofigurer "	60	0 12	7 20	31 90
		Längdprofil, § 19 längdskala 1:				
		a) uppritning enl. tariff VI, 1) endast markyta km.				
		2) befintligt avlopp ell. vall "	2 2	3 50	7 70	71 70
		Tvärsektioner §§ 21 och 22 i skala 1: 100,				
		vid uppritning av endast befintlig eller ny sektion st.				
		" "				
		vid uppritning av såväl befintlig som ny sektion "	8	0 25	2 -	
		" "				2 -
		Antal profil- och sektionsritningar "	1	3,00	3 -	3 -
		Hydrografisk utredning, §§ 23 och 48, grundbelopp				
		för vattenområdets areal km. ²	4 3	0 02	0 9	
		dagar (för täckt ledning å fältet) "	1/2	12,00	6 -	8 09
		Dimensionsberäkning, § 24				
		a) för öppet avlopp, utan särskild beräkning km.	2 2	3 50	7 70	
		tillägg för särskild beräkning av dimensionerna "	2 2	1 00	2 20	
		" " våta sektionsarean vid h. v. y. 0,50 kr. pr m. ² "				
		nämligen m. ² sektion på "				
		" " " "				
		" " " "				
		" " " "				
		b) täckt ledning, 1) inre diameter intill 20 cm. for "	1 -	6,00	6 -	
		2) " " över 20 " "		10,00		15 90
		Inritning å kartan av avlopp och vallar, § 26 grundbelopp				
		tillägg för varje cm. verkligt mått å kartan cm.	54	0 03	1 62	2 62
		Överföres				188 15

1	2	3	4	5	6	7
		Överfört				188 15
		Arbetsbeskrivning, § 27, 1:a sidan			3 —	
		tillägg för övriga sidor	1	2,00	2 —	5 —
		Kostnadsberäkning, § 28; a) nyanläggning		2,50		
		därjämte 25 öre pr m ² av våta sektionens arean vid h. v. y.				
		nämligen m ² sektion på				
		b) vid förändring av befintligt avlopp	2.2	4,00	8 80	
		därjämte 50 öre pr m. ² av våta sektionens arean vid h. v. y.				
		nämligen m ² sektion på				
		c) av kostnadsförslagets slutsumma 0,1 % (broar och vallar inberäknade)			13 53	22 33
		Förslag till invallning, § 29				
		a) Konstruktion och dimensionering av vallar			6 —	
		b) Inläggning av vallkrön		0,50		
		c) Upprättning av tvärsektioner		0,25		
		d) Kostnadsberäkning		3,00		
		§ 46 Förslag till pumpstation		12,00		
		Förslag till bro- och trumbyggnad, §§ 33—35 och 38				
		Dimensionsberäkning		8,00		
		Ritarbete 5 + 3			8 —	
		för särskilt konstruerat landfäste		4,00		
		Kostnadsberäkning 3 + 3			6 —	
		för särskilt konstruerade landfästen		4,00		
		Grundförstärkning		0,10		
		Antal särskilda ritningar		3,00		14 —
		Införande av höjdsiffror å plankartan, § 39	130	0,01		1 30
		Översiktskarta, § 41				
		Ersättningslängd, § 42, grundbelopp			1 50	
		antal ersättningar	44	0,25	11 —	12 50
		Kostnadsfördelning, § 43, grundbelopp			2 —	
		antal fastigheter	15	0,30	4 50	
		tillägg för fastigheter i olika avdelningar	15	0,20	3 —	9 50
		Utlåtande och betänkande, § 45	9	3,00		27 —
		Sammanträden o. upprättande av protokoll, § 46 mom. 1, dagar	2	12,00		24 —
		Särskild utredning, § 46, mom. 2		12,00		
		Utredning å länets lantmäterikontor rörande fastighetsgränser, jordregisternummer o. d., § 46, mom. 15	1/2	12,00		6 —
		Förslag enl. § 46 mom. 15, brunn		12,00		
		utlopp för täckt ledning		12,00		
		slamficka		12,00		
		Lösen för:				
		Kopia av plankartan, § 51				309 78
		1) 1:sta regalkartan			7 —	
		övriga regalkartor	1		1 75	
		2) efter kartans skala och ägofigurernas medelareal, tariff VII,				
		skalan 1: 4000, medelareal 29 ar ägofigurer	65	0,07	4 55	
		har	1895	0,14	2 65	
		Överföres			15 95	

1	2	3	4	5	6	7
		Överfört			15 95	
		höjning för handkopia å ritpapper, 25 0/0			1 80	
		3) insättning av höjdlägestal st.	1,30	0,02	2 60	
		" " kanaler och diken, grundbelopp			1 75	
		tillägg för varje cm. verkligt mått å kartan, cm.	54	0,05	2 70	24 80
		Kopia av profil-, sektions-, bro-, och trumritningar, § 54,				
		1) enligt tariff VIII, endast markyta km.				
		befintligt vattendrag ell. vall				
		nytt avlopp eller vall				
		ändring av befintligt avlopp	2.2	6.-	13 20	
		2) tvärsektioner, originalritningens belopp			2 -	
		3) broar och trummor, " "			8 -	
		4) för varje med rubrik, skalor o. d. försett blad st.		3,00	3 -	
					26 20	
		nedsättning för kopia å kalkerväv 25 0/0			6 55	19 -
		Kopia av annan ritning, § 46, pumpstation, dagar		12,00		
		brunn, rörutlopp och slamficka		12,00		
		Avskrift av synehandlingarna, § 55 sid.	40	0,55		22 -
		Översiktskarta i d:o, § 41				
		Utag av utlåt. till K. B.				58
		Summa kronor				66 35
		Övriga förrättningskostnader.				
		Lösen av förordnandet jämte kommissionärsarvode				
		Annonskostnader ang. sammanträden 1147.2018			20 52	
		Inbindning av förrättningshandlingar o. uppklistring av ritningar			2 -	22 52
		Arvode till biträdande förrättningsmannen				
		Ersättning till gode männen enligt egna räkningar				62 70
		Kostnader för hantlangning, materialer o. d. av Skattem. S. 16.22				18 -
		Summa kronor				103 22
		S a m m a n d r a g.				
		Förrättningsmannens arvode				309 78
		Lösen för kopior och avskrifter				66 35
		Övriga förrättningskostnader				103 22
		Summa kronor				479 35

Den, som icke åtnöjes med denna räkning, äger att inom tre månader från nedanstående dag klander därå anställa genom stämning till Östern häradsrätt.

Sandblom den 15 mars 1929.

Ståtholm
Ståtholms lantbruksingenjör.

Att sakägare erhållit en med denna lika lydande räkning betyga:

Kronor kvitteras:

den 19.....

309.78
66.35
22.52
398.65