

Förslag i 2 blad till
Jelehult-Hinderås Järningsfärdväg år 1941.
 Rödeby socken, Blekinge län;
 upprättad vid syneförrättning enligt vattenlagen år 1941 av:

Sune Möller


Statens Lantbruksingenjör.

Genom Kungl. Lantbruksstyrelsens
 beslut denna dag fastställd till efter-
 rättelse vid arbetets utförande.

Stockholm den 27 april 1943.
 På Kungl. Lantbruksstyrelsens vägnar

Hjalmar Forsman

Kungl. Lantbruksstyrelsens
 Kulturtekniska byrås arkiv

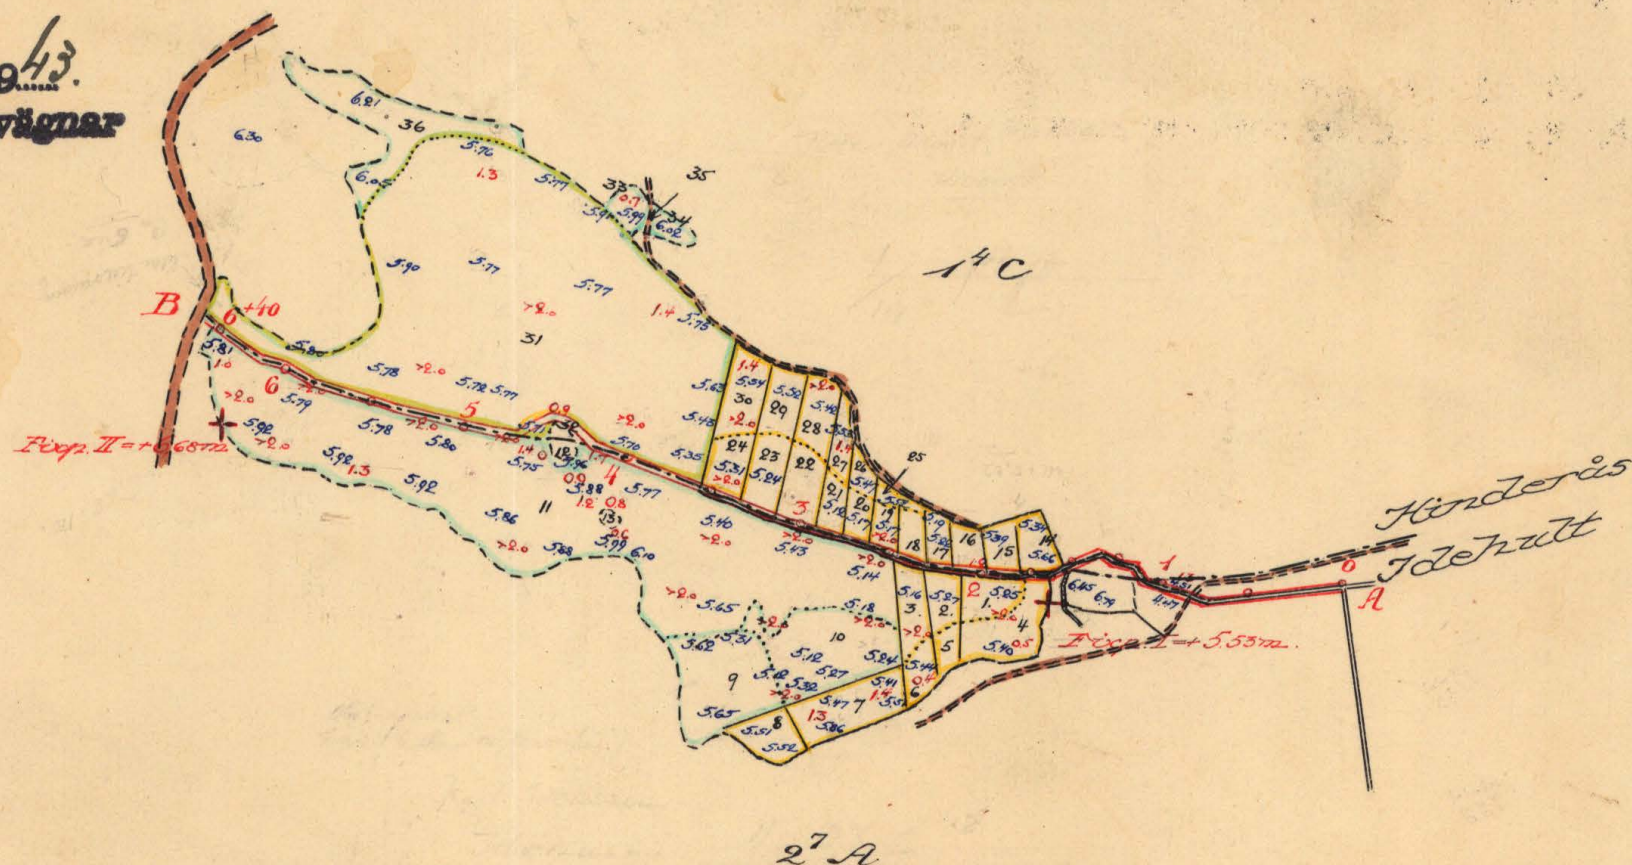

Skala.
 100 0 100 200 300 m
 1:4000


K 2*0255

Nr 212 Blekinge Län

Tillhör förslag till Jedehult-Hinderås dikningsföretag år 1941.



Josef Mäler

Statens lantbruksingenjör.

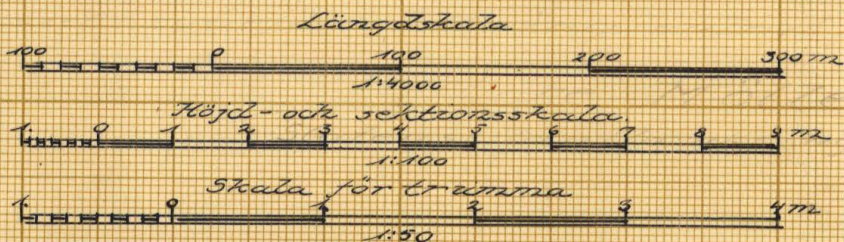



Kungl. Lantbruksstyrelsens
Kulturtekniska byrås arkiv

Förslag till trämna vid 0+85

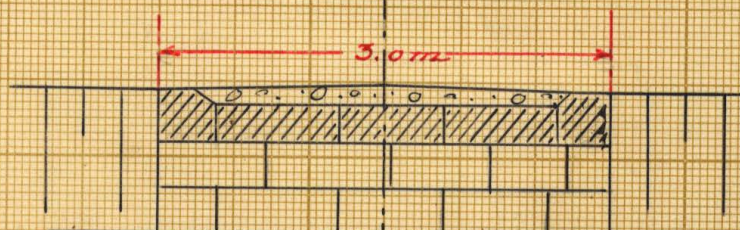
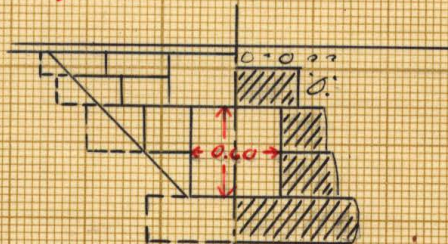


Genom Kungl. Lantbruksstyrelsens
beslut denna dag fastställd till efter-
rättelse vid arbetets utförande.

Stockholm den 27 april 1943
På Kungl. Lantbruksstyrelsens vägnar
Hjalmar Forsman.

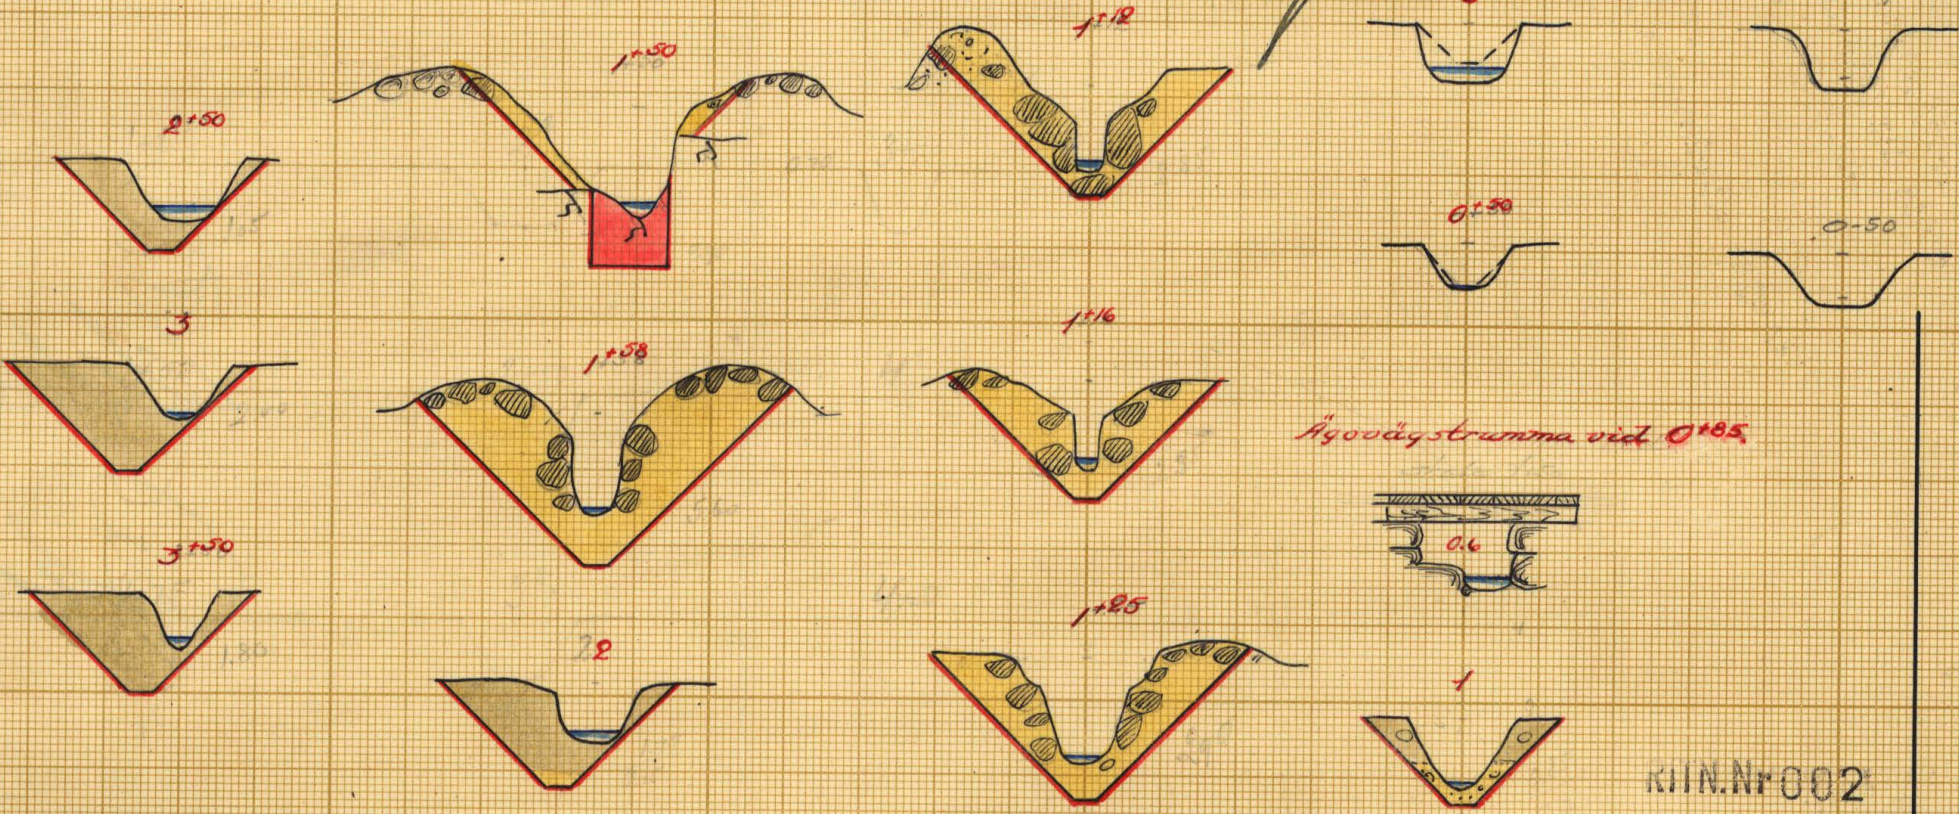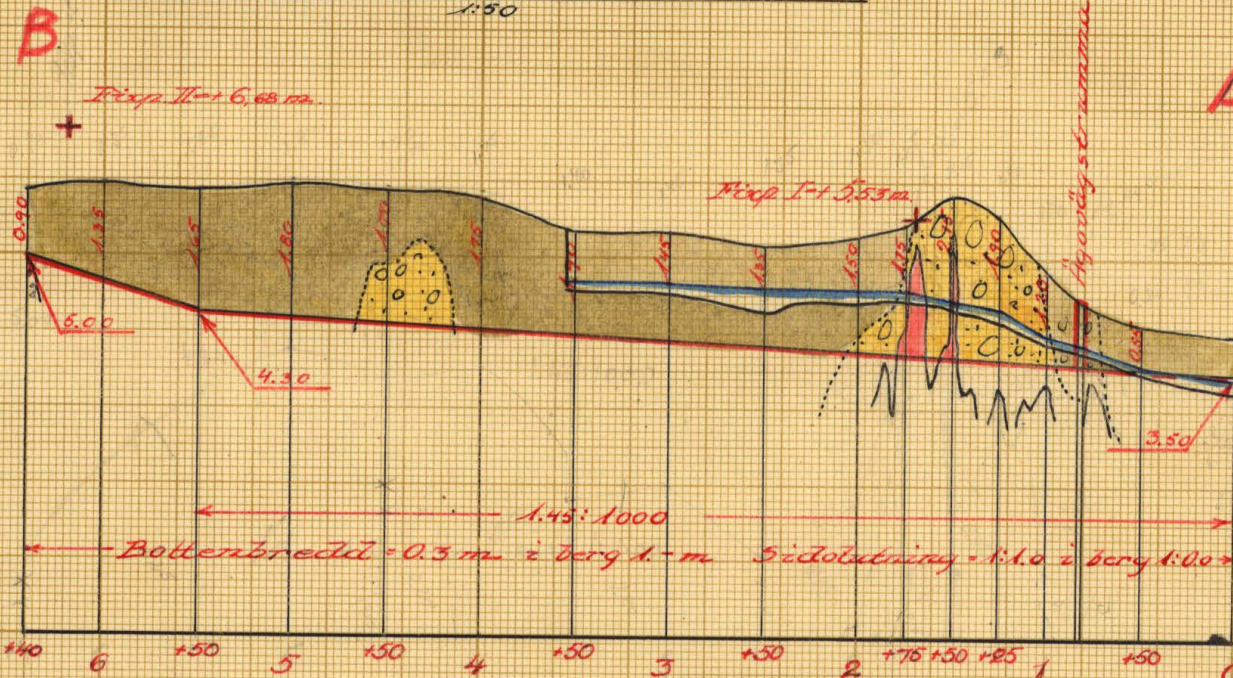

Äggsdalsströmma vid 0+85

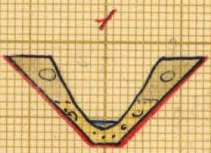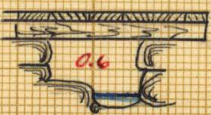

K

KIN.Nr 002

2*0255 2

Ar 212 Blekinge Län




Akt nr:
A255

AU\$A255

K _____ 2*0255
2881



Kungl. Lantbrukstyrelsen
Kulturtekniska byrås arkiv

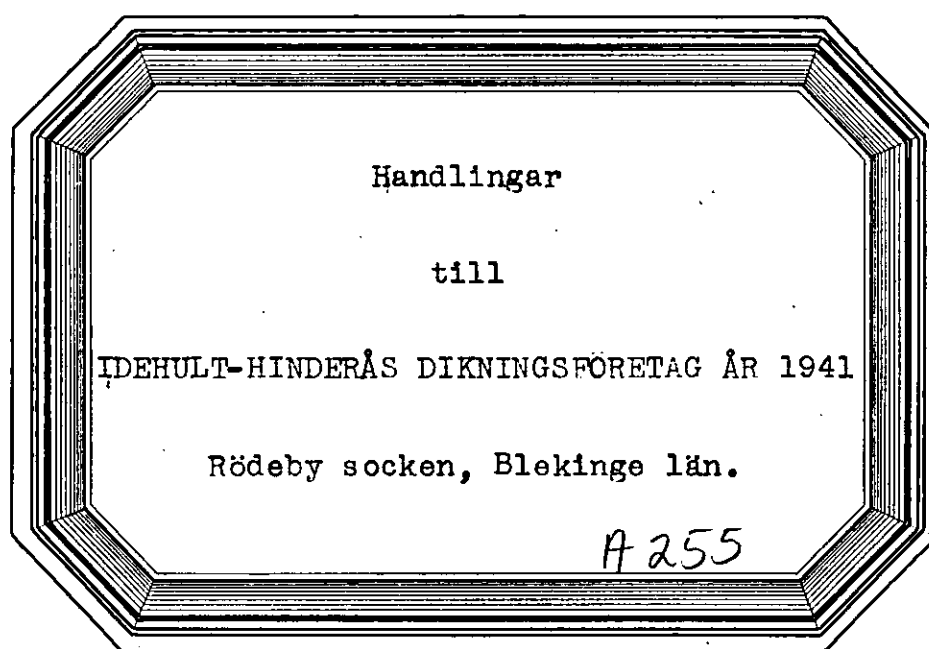

Handlingar

till

IDEHULT-HINDERÅS DIKNINGSFÖRETAG ÅR 1941.

Rödeby socken, Blekinge län.

Till akten hör : 1 häfte handlingar, innehållande 21 paginerade
sidor och 1 arvodesräkning, samt 2 ritningar.

Protokoll, fört vid bygförvaltning enligt vattenlagen i och för utdikning av vattenstodade marker, tillhörande hemmanen Idelult och Hinderås i Rödely socken av Blekinge län.

Fridagen den 7 oktober 1941 kl 11.30 inställes sig andertecknad länthovsingenjör jädestiftsgodsmannen Alfred Andreasson i Björnmåla och Karl Karlsson i Idelja hos länthovaren Karl Svensson i Idelult för att på grund av länsstyrelsens för förvaltningsmannen utfärdade förordnande påbörja förvaltningens handläggning. Vid sammanträdet, varill intressenterna kallats genom personliga underättelser (Bil. B¹⁻²), tillträdde förvaltningsröskanden Karl Svensson, ägare till $\frac{1}{5}$ av Idelult 2³. Därjämte infann sig Petter August Karlsson, ägare till $\frac{1}{2}$ av Hinderås 1⁴.

§ 1.

Ansökan om förvaltning och länsstyrelsens med anledning härav utfärdade förordnande upplästes och bilades handlingarna (Bil. A¹⁻²).

§ 2.

Ansökan om förvaltning upplästes i det jäm. Själva visste de ej om något jämförellellt till några andra kända sakägare.

§ 3.

Samvisades karta över utläggningssområdet och profilering över det undersökta avloppet. I samband härmed utloggade förvaltningsmannen för preliminärt upprättat förslag till utdikning av ifrågakommande marker.

§ 4.

Delägarna förklarade sig önska företaget utfört i hundsaklig örensstämme med företaget.

§ 5.

Delägarna förklarade sig kostnadsfritt upplåda mark till avloppets breddning eller nygrävning samt såla inhäng genom uppläggning av schaktningsskär utan anspråk på vederlag.

§ 6.

Synemån och delägare begåro sig lärtan till avdiktningsskär, näst synemånen berättigade mark och avlopp samt företags markanvändning.

§ 7.

Efter nygrävningen fortsattes sammanträdet på samma ställe som fört. Därvid förklarade Petter August Karlsson, att han inte hade att invända mot, att diket uppgiädes på hans sida av den vid längdmätningsskär 4+30 befintliga backen.

§ 8.

Synemånens avgavs utlåtande (Bil. F.), vilket genom uppläsning delgavs de närvarande.

§ 9.

Uppdrags åt Karl Svensson, Idelult, Spritsbygd, att förvara till företaget hörande handlingar och ritningar.

§ 10.

Understreckades ansökan om bidrag och lån av statsmedel till kostnaderna för företaget.

§ 11.

För handläggning vid undersökningarna skulle

Att Karl Svensson utgivas ersättning med 15 kronor 80 öre.

§ 12.

Utsåtsades gode männen ersättning och uppgingo för 11 kronor för Karl Karlsson samt 14 kronor för Alfred Andreasson, eller tillsammans 25 kronor.

§ 13.

Ansåtsades, att förättningsmannen deliterat dagarvode för följande antal dagar och förättningsåtgärder:

Längdmätning, avvägning o. dyl.	1 dag
Sammanhållande och markvärdering	1 "
Utbredning på lantmäterikontoret	$\frac{1}{4}$ "
	Summa $2\frac{1}{4}$ dagar

§ 14.

Skiltsades, att avskrifter och kopior av handlingar och ritningar komme att inom bestämda dagar tillställas åttförvararen.

§ 15.

Förretningen förklarades avslutad.

§ 16.

Som intet vidare försetts upplästes protokollet och sammanhållet avslutades.

I delmål, Spjutsbygd, den 7 oktober 1941.

Chore Chiller.

Alfr. Andreasson

Karl Karlsson

5.
KUNGL. MAJ:TS BEFALLNINGSHAVANDE

I
BLEKINGE LÄN.

LANDSKANSLIET.

JD. V. D. 13.


1940

Resolution.

Överlämnas till statens lantbruksingenjör i Blekinge län, som härigenom förordnas att lagligen verkställa ifrågavarande förrättning.

Karlskrona å landskansliet den 7 januari 1941.

På länsstyrelsens vägnar:

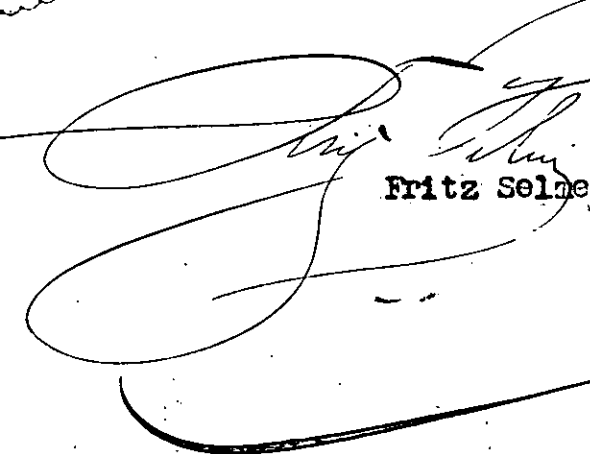

Fritz Selner



Magnus Falck

M. 7. 13 1940.

Landskansliet i Karlens

Ink. den 30 DEC. 1940

Bil. A.

Till

Länsstyrelsen i Blekinge län.

Undertecknad får härmed vördsamt anhålla att vederbörlig person måtte förordnas att verkställa syneförrättning enligt vattenlagen i och för utdikning av vattenskadade marker, tillhörande hemmanen Idehult och Hinderås i Rödeby socken av Blekinge län.

Följande fastigheter förmenas komma att av företaget beröras, nämligen:

Idehult n:o 2 ägare Karl Svensson.

Hinderås " 1 " P. A. Karlsson.

Idehult pr Spjutsbygd den 30/12 1940.

Karl Svensson

Ech notary 1971

K a l l e l s e

Lantbrukaren Karl Svensson, Idehult

varder härigenom kallad att själv eller genom befullmäktigat ombud
tillstådes komma vid sammanträde, som är utsatt att hållas hos lant-
brukaren Karl Svensson i Idehult tisdagen den 7 oktober 1941 kl. 11.30
fm rörande torrläggning av mark till 1/16 mtl Idehult 2⁷, vilket före-
tag även synes komma att beröra mark till 1/12 mtl Hinderås 1⁴.

Karlskrona den 10 september 1941




Thore Möller

Statens lantbruksingenjör

Förestående kallelse är mig delgiven, vilket härmed erkännes:



Egenhändiga namnteckningen bevittna:

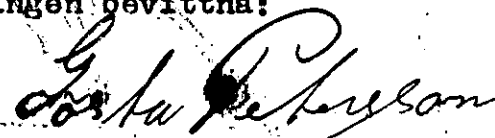

K a l l e l s e

Lantbrukaren Petter August, Karlsson, Hinderås
varder härigenom kallad att själv eller genom befullmäktigat ombud
tillstådes komma vid sammanträde, som är utsatt att hållas hos lant-
brukaren Karl Svensson i Idehult tisdagen den 7 oktober 1941 kl. 11.30
fm rörande torrläggning av mark till 1/15 mtl Idehult 2⁷, vilket före-
tag även synes komma att beröra mark till 1/12 mtl Hinderås 1⁴.

Karlskrona den 10 september 1941




Thore Möller

Statens lantbruksingenjör

Förestående kallelse är mig delgiven, vilket härmed erkännes:



Egenhändiga namnteckningen bevittna:

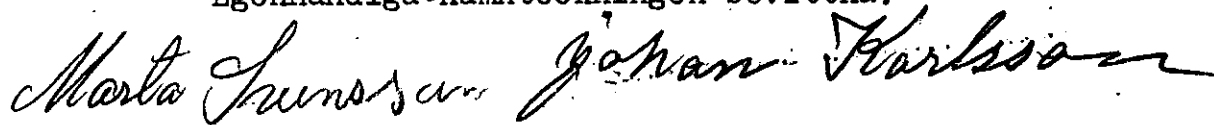

[illegible]

Socken, by och hemman	Registernummer	Littera å kartan	Hemmanstal	Ägofigurans nummer	Delägares namn, hemvist m. m. samt ägobeskrivning
1	2	3	4	5	6
Rödeby socken Nydetakt.	27	A	1/5		Karl Lorusson
				1	åker, muljord på moränna
				2	" " "
				3	" " "
				4	" " "
				5	" " "
				6	" " "
				7	" " "
				8	" " "
				9	äng, skogbeväkt, muljord
				10	" " "
				11	" " "
				12	backe
				13	"
					Summa
Hinderås	14	C	1/2		Petter August Karlsson
				14	åker, muljord på moränna
				15	" " "
				16	" " "
				17	" " "
				18	" " "
				19	" " "
				20	" " "
				21	" " "
				22	" " "
				23	" " "
					Totalt:

[illegible]

Socken, by och hemman	Registernummer	Littera å kartan	Hemmanstal	Ägarens nummer	Delägares namn, hemvist m. m. samt ägobeskrivning
1	2	3	4	5	6
					<i>Transp.</i>
				24	<i>åker, mulljord på morän</i>
				25	<i>" " "</i>
				26	<i>" " "</i>
				27	<i>" " "</i>
				28	<i>" " "</i>
				29	<i>" " "</i>
				30	<i>" " "</i>
				31	<i>ämg</i>
				32	<i>backe</i>
				33	<i>ämg</i>
				34	<i>"</i>
				35	<i>ämg</i>
				36	<i>ämg</i>
					<i>Summa</i>
					<i>Lauvandrag</i>
<i>Rödeby socken</i>					
<i>Yschult</i>	27	A	1/5		<i>Karl Persson</i>
<i>Hindrås</i>	14	C	1/2		<i>Petter August Karlsson</i>
					<i>Summa</i>

Areal								Nuvarande värde			Blivande värde			Förbättringsvärde		
Åker		Äng och odlingsmark		Annan duglig mark		Inpediment och högl. mark		pr har	pr ägofigur		pr har	pr ägofigur		pr har	pr ägofigur	
Har	ar	Har	ar	Har	ar	Har	ar	Kr.	Kr.	öre	Kr.	Kr.	öre	Kr.	Kr.	öre
7		8		9		10		11	12		13	14		15	16	
50.0									162 -		420 -			258 -		
07.5								300	22 50		900	67 50		600	45 -	
02.5								500	12 50		1000	25 -		500	12 50	
02.5								"	12 50		"	25 -		"	12 50	
04.5								"	22 50		"	45 -		"	22 50	
08.0								"	40 -		"	80 -		"	40 -	
07.5								"	37 50		"	75 -		"	37 50	
10.0								"	50 -		"	100 -		"	50 -	
		252.0						200	504 -		700	1764 -		"	1260 -	
						01.0		-			-			-		
		04.5						200	9 -		300	13 50		100	4 50	
		03.5						"	7 -		"	10 50		"	3 50	
						01.0		-			-			-		
		32.0						200	60 -		400	120 -		200	60 -	
92.5	290.0					02.0			939 50			2745 50			1806 -	
64.0	257.5					02.0			859 -			2417 -			1558 -	
92.5	290.0					02.0			939 50			2745 50			1806 -	
156.5	547.5					04.0			1798 50			5162 50			3364 -	

Udelämnat den 7 oktober 1941

Skaremästare

Rfr. Antrean

Antrean

[illegible]

Kostnadsförslag.

Bil. D.

L ä g e	Längd m.	Arbete, jordmån m. m.	Antal	å pris	Kostnad		Kostnad		S u m m a	
					Kr.	öre	Kr.	öre	Kr.	öre
1	2	3	4	5	6		7		8	
+00 +50 0 -2	250	Grus o sten, sprängsten buskar o rötter	3 240							
				2,50	600	-				
		Dyjord med sten	" 30		1,50	45	-			
		Dyjord med stubbar	" 110		0,70	77	-			
		Berg	" 25	15.-	375	-	1097	-		
+50 +50 2 -4	200	Grus o sten, sprängsten	" 450	2,30	1035	-				
		Dyjord med träd och stubbar	" 50	0,70	35	-	1070	-		
+50 +40 4 -6	190	Dyjord med träd och stubbar	" 570	0,70			399	-	2566	-
		Ågövägstrumma vid 0+85							150	-
		För oförutsedda fall, ar- betsledning m.m. tillägges							284	-
	640	S u m m a							3000	-

Idehult den 7 oktober 1941.



Grävningstabell

L ä g e	Längd	Djup	Botten- bredd	Dag- bredd	Sido- lutning	Botten- höjd och lutning		A n m ä r k n i n g a r
	M e t e r							
1	2	3	4	5	6	7	8	9
0	-	-	-	-		-		= A.
0+50	50	0,55	0,3	1,40	1:1,0			Trumma 0,6 x 0,6 vid 0+85
1	50	1,20	"	2,70	"			
1+25	25	1,90	"	4,10	"			
1+50	25	2,15	1,0	4,00				
1+75	25	1,75	0,3	3,80	"			
2	25	1,50	"	3,30	"			
2+50	50	1,35	"	3,00	"			
3	50	1,45	"	3,20	"			
3+50	50	1,40	"	3,10	"			
4	50	1,75	"	3,80	"			
4+50	50	1,70	"	3,70	"			
5	50	1,80	"	3,90	"			
5+50	50	1,65	"	3,60	"			
6	50	1,35	"	3,00	"			
6+40	40	0,90	"	2,10	"			= B.
<u>S:ma</u>	<u>640</u>	<u>meter</u>						

Djupen äro beräknade från de avvägda dubbarnas överkant till dikets föreskrivna botten och dagbredden i nivå med dubbarna.

Jord och sten, som uppschaktas ur avloppet, må läggas vid sidan av detta, dock icke närmare kanten än 1,0 m och ej i brantare inre lutning än 1:1,0.


I upplagda jordsträngar skola öppningar med bottenbredd 0,3 m och sidolutning 1:1,0 anordnas vid svackor i marken, tillstötande diken samt i övrigt på minst var 40:de meter.

Trumman skall utföras av kilad sten i gott förband.

Ideshult den 7 oktober 1941.

Ideshult

Översiktskarta.

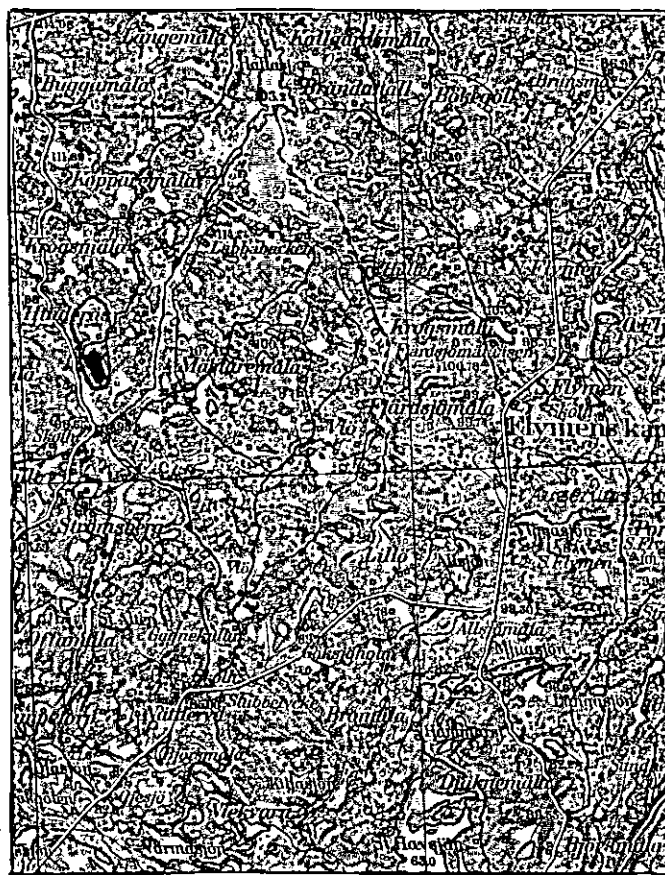

Skala 1:100000.

U T L Å T A N D E

avgivet vid syneförrättning enligt vattenlagen angående torrläggning genom dikning av marker; tillhörande Idehult n:r 2 och Hinderås n:r 1 i Rödeby socken av Blekinge län.

Mom.1. Företagets omfattning och ändamål.

Över avdikningsområdet, som skall bilda en samfällighet, har upprättats nivåkarta i skala 1:4000, på vilken markernas höjdläge över det antagna jämförelseplanet angivits medelst små blå siffror och torvjordlagrets mäktighet medelst små röda siffror. Beskrivning över markerna återfinnes i ägobeskrivningen /Bil.C. /.

Till följd av under förrättningen framkomna yrkanden kommer företaget att omfatta utförandet av ett genom torrläggningsområdet i sydöstlig riktning framrinnande avlopp, å plankartan utmärkt medelst dubbla röda linjer och betecknat A - B.

Företaget ligger inom Lyckebyåns nederbördsområde n:r 80.

Mom.2. Laga hinder, allmänna och enskilda intressen.

För handläggning av förrättningen, som grundar sig på länsstyrelsens förordnande den 7 januari 1941, eller för företagets utförande i den omfattning, som ovan angivits, har något laga hinder ej anmälts eller kunnat utrönas. Några allmänna eller enskilda intressen synas ej av företaget komma att förnärmas.

Mom.3. Företagets beskaffenhet.

Synemännen anse företaget vara sådan dikning, som omförmäles i 7 kap. 1 § vattenlagen.

Mom.4. Fixpunkter.

På plan och profilritningarna angivna höjdlägen hänföra sig till ett antaget jämförelseplan, som bestämmes genom följande fixpunkter:

Fixp. I. Höjdläge $=+5,53$ m. $\pm$ -format märke inhugget i jordfast sten 12 m söder om 1+70.

Fixp. II. Höjdläge $=+6,68$ m. $\pm$ -format märke inhugget i sten 50 m söder om 6+40.

Fixpunkterna, som äro lagligen skyddade, få ej rubbas, förstöras eller övertäckas, förrän de av lantbruksingenjör ersatts med nya.

Mom.5. Avloppets dimensioner.

Avloppets nederbördsområde omfattar allenast 40 har och fallförhållandena äro goda, varför särskild beräkning av dimensionerna ej ansetts erforderlig. Storleken har bestämts med hänsyn till jordmånens beskaffenhet och kravet på möjlighet till ändamålsenlig torrläggning av sökandens marker. Bottenbredden har bestämts till 0,3 m och sidolutningen till 1:1,0.

Avloppets dimensioner och lutningar samt bottenlinjens höjdläge i brytpunkterna finnas angivna å profilritningarna.

Mom.6. Broar och trummor.

I samband med grävningsarbetenas utförande skall trumma i enlighet med upprättad ritning byggas vid 0+85.

Beträffande broar eller trummor, som i framtiden kunna bliva uppförda över ifrågavarande avlopp, bestämmes allenast, att de ej få utföras på sådant sätt, att de uppdämma vattnet. På dylika byggnader får sålunda överbyggnader ej läggas på lägre höjd över botten än 0,6 m och vertikala landfästen ej närmare varandra än 0,6 m. Trummor skola hava en genomloppsöppning av minst 0,6 x 0,6 m eller utföras av rör med en inre diameter av minst 60 cm.

Mom.7. Ersättningar.

Vid detta företag skola inga ersättningar utgå vare sig för upplåtelse av mark till avloppets breddning eller nygrävning eller för intrång genom uppläggning av schaktningsmassor.

Mom.8. Båtnad och kostnadsfördelning.

Båtnaden för i företaget ingående marker har uppskattats i den ordning varom stadgas i 10 kap. 60 § vattenlagen och med tillämpning av de grunder, som angivas i 7 kap. 22 § samma lag. Resultatet av uppskattningen har införts i värderingslängden /Bil. C. /, i vilken såväl markens nuvarande och blivande värde som värdet av båtnaden finnes uträknat.

Skäl att hänföra marken inom samfälligheten till särskilda avdelningar föreligger ej. Varje markägare har därför att taga del i med företaget förenade kostnader direkt i mån av värdet å den båtnad, som beredes hans mark, på sätt framgår av efterföljande tabell:

Fastighet	Ägare	Förbättringsvärde kr. ö.	Andel i beräkn. kostn. kr. ö.	Delaktighetstal. %
1/15 mtl. Idehult 2 ⁷¹	Karl Svensson, sök.	11.558:-	1.389:-	46,3
1/12 " Hinderås 1 ⁴	Petter Aug. Karlsson	1.806:-	1.611:-	53,7
S u m m a		3.364:-	3.000:-	100,0

Kostnaderna för syneförrättningen skola, om företaget kommer till stånd, jämväl fördelas efter nyssnämnda andelstal, men skola vid förrättningens avslutande, om så fordras, av sökanden förskjutas.

Mom.9. Företagets utförande.

Ifråga om företagets utförande bestämmes:

- 1/ Företaget skall utföras i enlighet med de upprättade förslagsritningarna.
- 2/ Jord och sten, som uppschaktas ur avloppet vid dettas upptagande eller rensning, må läggas vid sidan av detta, dock icke närmare kanten än 1,0 m och ej i brantare inre lutning än 1:1,0.
- 3/ I upplagda jordsträngar skola öppningar med bottenbredd 0,3 m och sidolutning 1:1,0 anordnas vid svackor i marken, tillstötande diken samt i övrigt på minst var 40 meter, på det dagvattnet må fritt kunna avrinna från angränsande terräng.
- 4/ Till äventyrs inträffande ras skola oförtövat avhjälpas och erforderliga förstärkningsåtgärder vidtagas.
- 5/ Där avlopp följer rågång, skall uppgrävningen ske på sådant sätt, att bottens mittlinje kommer att sammanfalla med rågången.
- 6/ Under arbetet får vatten icke uppdämmas eller påsläppas så att skada

sker.

7/ Arbetet må begynna omedelbart efter det detta utlåtande vunnit laga kraftt samt skall vara bragt till slut senast den 1 september 1945.

8/ Avsyrning jämlikt 13 kap. 1 § vattenlagen skall efter anmälan göras av lantbruksingenjör.

Mom.10. Framtida underhållet.

I företaget ingående avlopp skall omsorgsfullt underhållas genom regelbundna rensningar. Rensnings- och underhållsarbetena böra utföras å tider, då arbetet åstadkommer så ringa skada som möjligt. Av rensningsjord förorsakat intrång skall tålas utan ersättning. Kostnaderna fördelas efter samma grunder, som gälla vid arbetets första utförande.

Uppdämning eller annan åtgärd, som hindrar vattnets fria lopp, må icke tillåtas eller tålas.

I företaget ingående trumma skall efter avsynandet övertagas till underhåll av ägaren till den fastighet, för vars räkning den byggts.

Mom.11. Företagets namn.

Företaget skall benämnas "Idehults- Hinderås dikningsföretag år 1941".

Mom.12. Domstolsavgift.

Avgift varom förmäles i 11 kap. 95 § vattenlagen skall icke utgå vid detta företag.

Mom.13. Aktförvarare.

Avskrifter och kopior av vid denna förrättning upprättade handlingar och ritningar skola förvaras hos ägaren till Idehult 2⁷.

Mom.14. Besvärshänvisning.

Talan mot åtgärd eller beslut vid förrättningen eller mot detta utlåtande föres vid Söderbygdens Vattendomstol, adr. S t o c k h o l m , till vilken besvären för att komma under prövning skola vara ingivna inom sextio dagar från nedanskrivna dag.

I besvären, som skola ingivas i tre exemplar, skola fullständigt upptagas klagandens alla påståenden och skälen därtill; och skola vid besvären fogas de handlingar klaganden vill åberopa till stöd för ändringssökandet.

Mom.15. Verkställighet.

Då i denna sak underställning till vattendomstol av synemännens utlåtande icke skall ske, kommer detta att gå i verkställighet i den ordning, som för laga kraft ägande dom är stadgat, för såvitt icke inom den i mom. 14 här ovan angivna tid besvär över förrättningen anföras och på grund härav ändring i detta utlåtande kommer till stånd.

Idehult den 7 oktober 1941.

Uwe Möller
Regr. Antrean

Leif Leifsson

ARVODESRÄKNING

för laga syneförrättning angående

Idelult-Hinderås dikeföretag år 1941
Rödeby socken och *Blekinge* län,

upprättad enligt nedanstående §§ i lantbruksingenjörstaxan av den 27 juni 1930.

År och månad	Dag	A r b e t e	An- tal	å kr.				
					Kr.	öre	Kr.	öre
1	2	3	4	5	6		7	
		Kallelser och kungörelser, § 5, ... st.	4	0,50	2	-	2	-
		Ägomätning: i skala 1: 4000, §§ 6—10						
		a) för mättningsområdets gränser enl. tariff I,						
		1) i åker, raklinje		1,50				
		krokinje	0,4	3,00	1	20		
		i annan mark, raklinje		3,00				
		krokinje	1,0	6,00	6	-		
		2) för strandsträckor utefter sjö o. vattendrag med bredd över 15 m.						
		i åker, raklinje		3,00				
		krokinje		5,00				
		i annan mark, raklinje		5,00				
		krokinje		11,00				
		3) för strandsträckor utefter mindre vattendrag, bredd 10—15 meter						
		i åker, raklinje		1,00				
		krokinje		2,00				
		i annan mark, raklinje		2,00				
		krokinje		5,00				
		b) för mättningsområdets olika ägoslag, ägofigurer och areal enligt tariff II						
		åker, medelareal 6 ar st.	25	0,05	1	25		
		 har	1,565	2,02	3	16		
		äng och odlingsmark medelareal 20 ar st.	7	0,26	1	82		
		 har	5,475	0,42	2	30		
		annan mark och impediment, medelareal 1 ar st.	4	0,05		20		
		 har	0,04	0,78		03		
		Tillägg för mätning i skala 1:						
		c) för vattenavlopp enl. tariff III med en medelbredd av 10—15 m. > 15						
		i åker o. d., raklinje		km.				
		krokinje		"				
		i annan mark, raklinje		"				
		krokinje		"				
		d) för textning, skala o. d., 1:sta regalarcket			4	-		
		blad						
		övriga regalarblad st.					19	96
		Överföres					21	96

1	2	3	4	5	6	7
		Överfört				21 96
		Avvägning.				
		a) avvägning, längdmätning o. d., § 46 mom. 4 dagar	1	12,00	12 -	
		b) ytavvägning, § 11, mom. 1, tariff IV				
		i öppen mark, medelantal punkter pr har har	704	0,50	3 52	
		avvägda punkter st.	70	0,03	2 10	
		i annan mark, medelantal punkter pr har				
		avvägda punkter				
		c) begränsningskurva, § 11, mom. 2:				
		i öppen mark km.	14	2,00	2 80	
		i annan mark		5,00		20 42
		Arealuträkning, § 13, tariff V, medelareal 20 ar, ... st.	36	0,05	1 80	
		 har	702	0,10	71	2 51
		Ägobeskrivning, § 14, ägofigurer minsta avseende st.		0,04	1 50	1 50
		Markvärdering:				
		a) uppskattning och värdering, § 46, mom. 5 dagar		12,00		
		b) gradtabell eller kurva, § 16, mom. 1:				
		för första kilometern av avlopps längd km.			-	
		för övriga kilometer st.		1,50		
		c) uträkning därmed av värde pr ytenhet, § 16, mom. 2, värdetal ..	64	0,06	3 84	
		d) uträkning av förbättring eller försämring, § 17, ägofigurer ..	32	0,12	3 84	7 68
		Längdprofil, § 19 längdskala 1: 4.000				
		a) uppritning enl. tariff VI, 1) endast markyta km.				
		2) befintligt avlopp ell. vall	064	3,50	2 24	2 24
		Tvärsektioner §§ 21 och 22 i skala 1: 100,				
		vid uppritning av endast befintlig eller ny sektion st.				
						
		vid uppritning av såväl befintlig som ny sektion	12	0,52	2 64	
						
						2 64
		Antal profil- och sektionsritningar	1	3,00	3 -	3 -
		Hydrografisk utredning, §§ 23 och 48, grundbelopp			2 -	
		för vattenområdets areal km. ²		0,02		
		dagar		12,00		2 -
		Dimensionsberäkning, § 24				
		a) för öppet avlopp, utan särskild beräkning km.	41	3,50	3 50	
		tillägg för särskild beräkning av dimensionerna		1,00		
		" " våta sektionsarean vid h. v. y. 0,50 kr. pr m. ² ..				
		nämligen m. ² sektion på				
						
						
						
		b) täckt ledning, 1) inre diameter intill 20 cm.		6,00		
		2) " " över 20 "		10,00		3 50
		Inritning å kartan av avlopp och vallar, § 26 grundbelopp			1 -	
		tillägg för varje cm. verkligt mått å kartan cm.	16	0,03	48	1 48
		 Överföres				68 93

1	2	3	4	5	6	7
		Överfört				68 93
		Arbetsbeskrivning, § 27, 1:a sidan			3 —	
		tillägg för övriga sidor st.		2,00		3 —
		Kostnadsberäkning, § 28, a) nyanläggning km.		2,50		
		därjämte 25 öre pr m ² av våta sektionsarean vid h. v. y.				
		nämligen m ² sektion på				
		b) vid förändring av befintligt avlopp	<1	4,00	4 —	
		därjämte 50 öre pr m ² av våta sektionsarean vid h. v. y.				
		nämligen m ² sektion på				
		c) av kostnadsförslagets slutsumma 0,1 0/0 (broar och vallar inberäknade)			3 —	7 —
		Förslag till invallning, § 29				
		a) Konstruktion och dimensionering av vallar			6 —	
		b) Inläggning av vallkrön km.		0,50		
		c) Upprättning av tvärsektioner st.		0,25		
		d) Kostnadsberäkning km.		3,00		
		§ 46 Förslag till pumpstation dagar		12,00		
		Förslag till bro- och trumbyggnad, §§ 33—35 och 38				
		Dimensionsberäkning		8,00		
		Ritarbete			5 —	
		för särskilt konstruerat landfäste st.		4,00		
		Kostnadsberäkning				
		för särskilt konstruerade landfästen st.		4,00		
		Grundförstärkning m ²		0,10		
		Antal särskilda ritningar		3,00		5 —
		Införande av höjdsiffror å plankartan, § 39	70	0,01	70	70
		Översiktskarta, § 41			4 —	4 —
		Ersättningslängd, § 42, grundbelopp			1 50	
		antal ersättningar st.		0,25		
		Kostnadsfördelning, § 43, grundbelopp			2 —	
		antal fastigheter st.		0,30		
		tillägg för fastigheter i olika avdelningar		0,20		
		Utlåtande och betänkande, § 45 sid.	6	3,00	18 —	18 —
		Sammanträden o. upprättande av protokoll, § 46 mom. 1, dagar	1	12,00	12 —	12 —
		Särskild utredning, § 46, mom. 2 dagar		12,00		
		Utredning å länets lantmäterikontor rörande fastighetsgränser, jordregisternummer o. d., § 46, mom. 15 dagar	1/4	12,00	3 —	3 —
		Förslag enl. § 46 mom. 15, brunn		12,00		
		utlopp för täckt ledning		12,00		
		slamficka		12,00		
		Lösen för:				
		Kopia av plankartan, § 51				121 63
		1) 1:sta regalarke			7 —	
		blad				
		övriga regalarke st.				
		blad				
		2) efter kartans skala och ägofigurernas medelareal, tariff VII,				
		skalan 1: 4000, medelareal 20 ar ägofigurer st.	36	0,07	2 52	
		har	7,04	0,14	99	
		Överföres			10 51	

1	2	3	4	5	6	7
		Överfört			10 51	
		höjning för handkopia å ritpapper, 25 %				
		3) insättning av höjdlägestal..... st.	70	0,02	1 40	
		" " kanaler och diken, grundbelopp			1 75	
		tillägg för varje cm: verkligt mått å kartan, cm.	16	0,05	80	14 46
		Kopia av profil-, sektions-, bro-, och trumritningar, § 54,				
		1) enligt tariff VIII, endast markyta..... km.				
		befintligt vattendrag ell. vall				
		nytt avlopp eller vall				
		ändring av befintligt avlopp.....	0 64	6 00	3 84	
		2) tvärsektioner, originalritningens belopp.....			2 64	
		3) broar och trummor, "			5 -	
		4) för varje med rubrik, skalar o. d. försett blad..... st.		3,00		
		nedsättning för kopia å kalkerväv 25 %			11 48	
		nedsättning för kopia å kalkerväv 25 %			2 87	8 61
		Kopia av annan ritning, § 46, pumpstation, ... dagar		12,00		
		brunn, rörutlopp och slamficka		12,00		
		Avskrift av synehandlingarna, § 55 sid.	16	0,55	8 80	8 80
		Översiktskarta i d:o, § 41			4 -	4 -
		Summa kronor				35 87
		Övriga förrättningskostnader.				
		Lösen. av förordnandet jämte kommissionärsarvode				
		Annonskostnader ang. sammanträden				
		Inbindning av förrättningshandlingar o. uppklistring av ritningar			2 -	2 -
		Arvode till biträdande förrättningsmannen.....				
		Ersättning till gode männen enligt egna räkningar				25 -
		Kostnader för hantlangning, materialer o. d.....				15 80
		Summa kronor				42 80
		Samman drag.				
		Förrättningsmannens arvode			121 63	121 63
		Lösen för kopior och avskrifter			35 87	35 87
		Övriga förrättningskostnader			2 -	42 80
		Summa kronor			159 50	200 30

Den, som icke åtnöjes med denna räkning, äger att inom tre månader från nedanstående dag klander därå anställa genom stämning till Östra 2 Inedelsta dommars häradsrätt.

Idelundt den 7 oktober 1941

Sten Måller

Statens lantbruksingenjör.


Att sakägare erhållit en med denna lika lydande räkning betyga:

Kronor kvitteras:

..... den 19.....

DIARIE Nr 11571
K. LANTBRUKSSTYRELSEN
1^a maj 1943

K_____2*0255

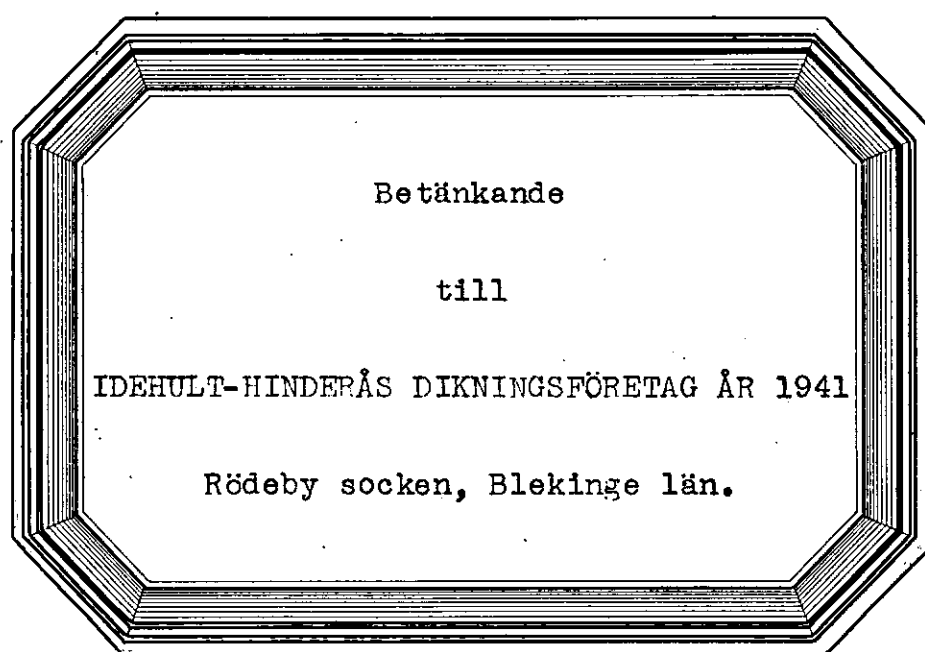

Utskrift.

Genom Hingl. Lantbruksstyrelsens beslut
denna dag fastställt till efterrättelse vid ar-
betets utförande.

Stockholm den 27 april 1943.

På Hingl. Lantbruksstyrelsens vägnar

Hjalmar Forsman.

Bestyrkes i tjänsten:
Hörsnollen

Betänkande

till .

IDEHULT-HINDERÅS DIKNINGSFÖRETAG ÅR 1941.

Rödeby socken, Blekinge län.

B e t ä n k a n d e

rörande fråga om statsunderstöd till
 utförande av Idehult-Hinderås diknings-
företag år 1941 i Rådeby socken av Ble-
 kinge län.

Belägenhet.

Området är beläget 10 km norr om Rådeby kyrka, 5 km nordöst om Spjutsbygds station å järnvägslinjen mellan Karlskrona och Växjö och angives på översiktskartan till sitt ungefärliga läge med röd färgbeteckning.

Rättsliga förhållanden m.m.

Förslag angående företaget har upprättats vid av undertecknad handlagd, den 7 oktober 1941 avslutad syneförrättning enligt vattenlagen. Så snart förrättningen vunnit laga kraft kommer bevis härom att tillställas Kungl. Lantbruksstyrelsen.

Statsbidrag från avdikningsanslaget, skogsutdikningsanslaget eller anslaget till förstärkning av ofullständiga jordbruk /avlopps- förbättringsbidrag/ eller lån från odlingslånefonden eller statens avdikningslånefond har, såvitt känt är, icke utgått till torrläggning av i företaget ingående mark.

Hydrografiska förhållanden, avloppets dimensioner m.m.

För avloppets nederbördsområde, föreslagna dimensioner samt för företagets tekniska detaljer i övrigt redogöres i synemännens utlåtande. På översiktskartan har nederbördsområdets gräns angivits med

en heldragen blå linje.

Arbetstid.

Enligt vid syneförrättningen meddelade bestämmelser skall företaget vara fullbordat till den 1 september 1945.

Statsunderstöd.

I en till Kungl. Lantbruksstyrelsen ställd, den 7 oktober 1941 dagtecknad skrivelse, hava företags båda intressenter förklarat sig önska komma i åtnjutande av såväl bidrag från statens avdikningsanslag som lån från statens avdikningslånefond till företags genomförande. Bifogade tabell /Bil. 2/ utvisar varje särskild delägars andel i företaget ävensom beräknade bidrags- och lånebelopp.

Sammanfattning av uppgifter om företags areal, kostnad och båt-
nad återfinnes i bil. 1.

Sammandrag av företags kostnader är infört här nedan.

Förord.

Den vid syneförrättningen verkställda utredningen har givit vid handen, att torrläggning av i företaget ingående marker är en förutsättning för ett rationellt utnyttjande av desamma. Genom dikningen erhålla båda fastigheter ett värdefullt tillskott av god och välbelägen odlingsmark. Enligt gällande bestämmelser synes, på sätt ovannämnda tabell utvisar, statsunderstöd kunna utgå till företaget med, i avrundade tal, 1.560 kronor från statens avdikningsanslag och 1.660 kronor från statens avdikningslånefond.

Bilagor m.m.

Vid detta betänkande fogas syneakter, bestående av 1 häfte handlingar och 2 blad plan-, profil- och sektioneritningar.

Karlskrona 1 oktober 1941.

Thore Möller

Kostnads sammandrag.Torrläggningsskostnad

Arbets- och materialkostnad 3.000,- kr

Förrättningskostnad

Kostnad för syneförrättningen 200:30 kr

" " utredn. ang. statsunderstöd m.m. 19:80 " 220:10 "

Summa 3.220:10 kr

Karlskrona 1 oktober 1941.

Thore Möller

Vid arbetsplanens fastställande har kostnaden för förtagshet beräknats till 3220 kronor 10 öre

Stockholm den 27 april 1943.

På Huvud. Landbruksstyrelsens vägnar
Styrelsens Räkare.

Likheten med originalet bekräftar i tjänsten:

Thore Möller

Sammanfattning av uppgifter om företags areal, kostnad och båtnad.

Samfällighet	A r e a l			Kostnad	Båtnad	Relativ kostnad
	Åker	Annan mark	Summa			
	H e k t a r			kronor	kronor	
		<i>Hela företaget</i>				
	<i>1.56.5</i>	<i>5.47.5</i>	<i>7.04.0</i>	<i>3220.10</i>	<i>3364.-</i>	<i>0.96</i>
		<i>Länsöskandens andel</i>				
	<i>1.56.5</i>	<i>5.47.5</i>	<i>7.04.0</i>	<i>3220.10</i>	<i>3364.-</i>	
	<i>Karlskrona i oktober 1941</i>					
	<i>Thore Mäller</i>					

Tabell, utvisande varje särskild delägars andel i

[illegible]

Båtnad		Kostnad för						Summa kostnad		Relativ kostnad	Bidragets storlek i proc. av kostnaden	Bidrag		Lån	
		torrläggningen		syneförrättningen		betänkandet									
kr.	öre	kr.	öre	kr.	öre	kr.	öre	kr.	öre			kr.	öre	kr.	öre
1558	-	1389	-	92	74	9	17	1490	91	0.96	48.60	722	28	768	58
1806	-	1611	-	107	56	10	63	1729	19	'		837	72	891	42
3364	-	3000	-	200	30	19	80	3220	10			1560	-	1660	-
Karlskrona i oktober 1941 Thore Møller															
Förestående avskrifters, sid. 1 - 6, likhet med originalet bestyrkes i tjänsten: Josef Linder															

Förestående avskrifter, sid.1 - 6, likhet med originalet

bestyrkes i tjänsten:	
-----------------------	--

More Miller

R ä k n i n g

för betänkande och utredning angående statsunderstöd till Ideshult-Hinderås dikningsföretag år 1941 i Rådeby socken av Blekinge län.

Betänkande och kostnadssammandrag	3 sid å 3:- kr	9:- kr
Upprättande av tabell med uträkning av bidrag och lån		3:- "
Anskaffande av lagakraftbevis		2:50 "
Avskrift av betänkandet m.m.	6 sid å 0:55 kr	3:30 "
Inhäftning av handlingar		2:- "
Summa		19:80 kr

Klander mot denna räkning anställes genom stämning till Östra och Nedeleta domsagas häradersrätt inom tre månader härefter.

Karlskrona den 10 oktober 1941.

Thore Möller

Bestyrkes i tjänsten:

Thore Möller

Idhult 26/7 43

210

43

DIARIE Nr 11563
K. LANTBRUKSSTYRELSEN
11 JUN. 1943

R a p p o r t

över verkställd avsyning av Idehult-Hinderås dikningsföretag år 1941
i Rödeby socken av Blekinge län.

Planen fastställd den 27 april 1943.

Statsbidrag : 1.560:- kr

Statslån : 1.660:- "


Kontrakt ännu ej antaget.

Fastställd arbetstid till den 1 september 1945.

Styrelsens ordförande : Lantbrukaren Karl Svensson, Idehult, Spjutsbygd

Vid den 30 november 1942 verkställd avsyning av ovan angivna
företag befanns arbetet vara i sin helhet utfört i enlighet med ^{det} förslag,
söm upprättats vid av mig handlagd, den 7 oktober 1941 avslutad syne-
förrättning, vilket förslag sedermera av Kungl. Lantbruksstyrelsen fast-
ställt. Företaget förordas till godkännande.

Karlskrona den 10 juni 1943.

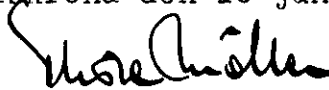

Thore Möller

1943 den 26 juli

Uppgift jämlikt stadgandet i 1 §, 1 stycket, av lag om kronans förmånsrätt för avdikningelån den 14 juni 1929 /nr 164/.

Företagets namn: Idehult - Hinderås dikningeföretag år 1941 i Rödeby socken av Blekinge län.

Lån 1.660 kronor från statens avdikningelånefond enligt Kungl. Lantbruksstyrelsens beslut den 27 april 1943.

Lånet har beviljats för nodanstående, i utredningen angående dot-samma upptagna fastigheter.

Socken, by och hemmen	Mantal	Register- nummer	Ä g a r e
<u>Rödeby socken.</u>			
Hinderås	1/12	1 ⁴	<i>Peter</i> August Karlsson, lagf. 6/7 1908, § 104, & 1/60 mtl. 7/4 1908, § 93, & 1/40 mtl samt 5/3 1923, § 103, & 1/24 mtl
Idehult	1/15	2 ⁷	Karl Albert Harry Svensson lagf. 21/10 1929, §§ 114 och 116.

Stockholm den 26 juli 1943.

På Kungl. Lantbruksstyrelsens vägnar

~~T. Wallin~~ Wallin



27/4 43

Idehult-Hinderås dikningsföretag år 1941.

Blekinge län

F ö r t e c k n i n g


å fastigheter, till vilkas andelar i kostnaderna för företaget avdikningslån sökes.

Rödeby socken.

Hinderås 1/12 mtl 1⁴ äg. Peter August Karlsson, lagf. 6/7 1888,
§ 104, å 1/60 mtl, 7/4 1908, § 93,
å 1/40 mtl samt 5/3 1923, § 103, å
1/24 mtl

Idehult 1/15 mtl 2⁷ äg. Karl Albert Harry Svensson, lagf.
21/10 1929, §§ 114 och 116.

Karlskrona i januari 1942.

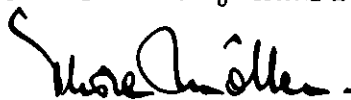

Thore Möller

68
Skuldförbindelse överlämnad
till Kungl. Statskontoret
den 2/6 1943
godkänd den 1/7 1943

210
43

DIARIE Nr 11571
K. LANTBRUKSSTYRELSEN
11 JUN. 1943

K _____ 2*0255

1) Rådet återgå?

KONTRAKT.

Sedan Kungl. Lantbruksstyrelsen den 27 april 1943 till
Idehult - Hinderås äikningsföretag år 1941 i Rödeby socken av
BLEKINGE LÄN

1 l. handl.
1 riter.

beviljat dels statsbidrag med ettusenfemhundrasextio (1.560)
kronor att utgå från statens avdikningsanslag och dels
lån med ettusensexhundrasextio (1.660)

kronor att utgå från statens avdikningslånefond ävensom
fastställt en av statens lantbruksingenjör Th. Möller vid
syneförrättning år 1941 för företaget upprättad arbetsplan med därtill hörande kostnads-
förslag, har undertecknad, som av vederbörande intressenter utsetts till styrelse för-
troendeman för företaget,

med Lantbruksstyrelsen avslutat följande kontrakt, varigenom jag för egen del samt å
vederbörande intressenters i företaget vägnar åtager och förbinder mig

1:o) att utföra företaget i överensstämmelse med den fastställda arbetsplanen med
de eventuella ändringar däri, varom Lantbruksstyrelsen må komma att efter framställning
besluta,

att fullborda arbetet till den 1 september 1945,

att vid företagets utförande iakttaga de föreskrifter, som av Kungl. Maj:t eller Lantbruks-
styrelsen må hava meddelats,

att bestrida vad utöver beviljat statsbidrag kan erfordras för företagets fullbordande, att gälda vederbörande förrättningsman tillkommande gottgörelse för besiktning och avsyning av företaget,

att, när sådant av Lantbruksstyrelsen påfordras, företaget behörigen verifierade räkenskaper över de med företaget förenade utgifterna ävensom att, därest det skulle visa sig, att torrlägningskostnad, varför statsmedel beviljats, beräknats till högre belopp än den verkliga kostnaden, efter föreskrift av Lantbruksstyrelsen vidkännas motsvarande minskning av statsbidraget och lånet,

att underhålla det utförda arbetet intill dess sådan underhållsskyldighet kan varda andra i laga ordning ålagd eller vederbörande från underhållsskyldigheten befriats, samt

att vid arbetets utförande ävensom i fråga om underhållsskyldighetens fullgörande underkasta mig Lantbruksstyrelsens inseende och kontroll;

2:o) att för tjänsteman, som förordnats att verkställa besiktning eller avsyning av företaget eller inspektion av underhållsarbetet, tillhandahålla den för företaget fastställda arbetsplanen med därtill hörande handlingar och ritningar;

3:o) att i händelse avvikelse utan därtill i vederbörlig ordning erhållet tillstånd skett från den fastställda arbetsplanen, eller arbetet icke blivit fullbordat inom därför bestämd tid och Lantbruksstyrelsen ej heller medgivit anstånd med dess utförande, eller Kungl. Statskontoret skulle finna den säkerhet, som blivit ställd för till Statskontoret avgiven skuldförbindelse angående lånets återbetalning, icke vidare nöjaktig, och ny säkerhet som av Statskontoret godkännes, icke varder inom bestämd tid avlämnad, eller den bestämda annuiteten icke varder i behörig tid erlagd, låta det ankomma på Lantbruksstyrelsen att inställa vidare utbetalning av statsmedlen samt att återfordra vad därav uppburits, beträffande lånet dock endast därest icke beslut om detsammans återbetalning och fördelning blivit meddelat, att inom viss angiven tid på en gång eller efter hand inbetalas, bidragsmedlen till Lantbruksstyrelsen och lånemedlen till Statskontoret, ävensom att å sålunda lyftade och återburna medel erlägga fem procent årlig ränta från lyftningsdagen till dess återbetalning sker;

4:o) att ifråga om tid för lyftande av statsmedlen låta gälla vad Lantbruksstyrelsen därutinnan bestämmer, och skall någon del av statsbidraget och lånet inestå i Lantbruksstyrelsen, intill dess arbetet blivit vederbörligen avsynat och av Lantbruksstyrelsen godkänt;

5:o) att vid avslutandet av detta kontrakt för förvaring i Lantbruksstyrelsens arkiv till Styrelsen överlämna ett exemplar av till ärendet hörande förslag och utredning, dock med undantag för sådana förrättningsakter, som enligt gällande bestämmelser i fråga om redovisning av akter rörande företag enligt 7 kap. vattenlagen må vid nämnda tidpunkt hava överlämnats till Lantbruksstyrelsen, ävensom att, innan sista delen av statsmedlen lyftes, till Lantbruksstyrelsen överlämna fullständig beskrivning jämte ritning över sådan avvikelse från den fastställda planen, vartill vederbörligt tillstånd må hava meddelats;

6:o) att bestrida eller gottgöra kostnader, som i följd av erhållna statsbidrag och lån kunna föranledas för Lantbruksstyrelsen eller Statskontoret;

7:o) att för fullgörande av detta kontrakt ävensom, därest mot kontraktet brytes, för återbäring av lyftade statsmedel jämte därå upplupen ränta, ställa säkerhet, som av Lantbruksstyrelsen godkännes;

8:o) att till Statskontoret avgiva med behörig borgen eller annan säkerhet försedd skuldförbindelse angående lånets återbetalning; samt

9:o) att fullgöra de övriga åtaganden, som enligt gällande bestämmelser åligga mottagare av ifrågavarande statsmedel.

Härav äro två lika lydande exemplar upprättade, av vilka vardera kontrahenten tagit ett.

Tolshult

den

4/6

1943

Karl Svensson

ägare av 1/15 nit Tolshult 2-22

Att

Karl Svensson

i bägges vår närvaro egenhändigt undertecknat förestående kontrakt, intyga:

C. Hambrun

Wiktor Andersson

Adress

Spytbygd

Adress

Spytbygd

Kungl. Lantbruksstyrelsen antager detta kontrakt.

Stockholm den 26 juli 1943.

På Kungl. Lantbruksstyrelsens vägnar

J. Waring

Vederbörandes uppmärksamhet fästes å bestämmelserna i 13 kap. 17 § vattenlagen, vari stadgas att, därest det framtida underhållet försummas, Konungens Befallningshavande eller annan myndighet Konungen bestämmer äger själv bota bristen på den försumliges bekostnad.