

Förslag i 2 blad till Elleholm-Mörtrums dikebyggnadsföretag år 1944.


Elleholms och Mörtrums socknar, Blekinge län;
 upprättat vid synförrättning enligt vattenlagen år 1941 av:

Sune Möller
 Statens Lantbruksingenjör

Genom Kungl. Lantbruksstyrelsens
 beslut denna dag fastställd till efter-
 rättelse vid arbetets utförande.

Stockholm den 28 januari 1944
 På Kungl. Lantbruksstyrelsens vägnar

Hjalmar Jönsson

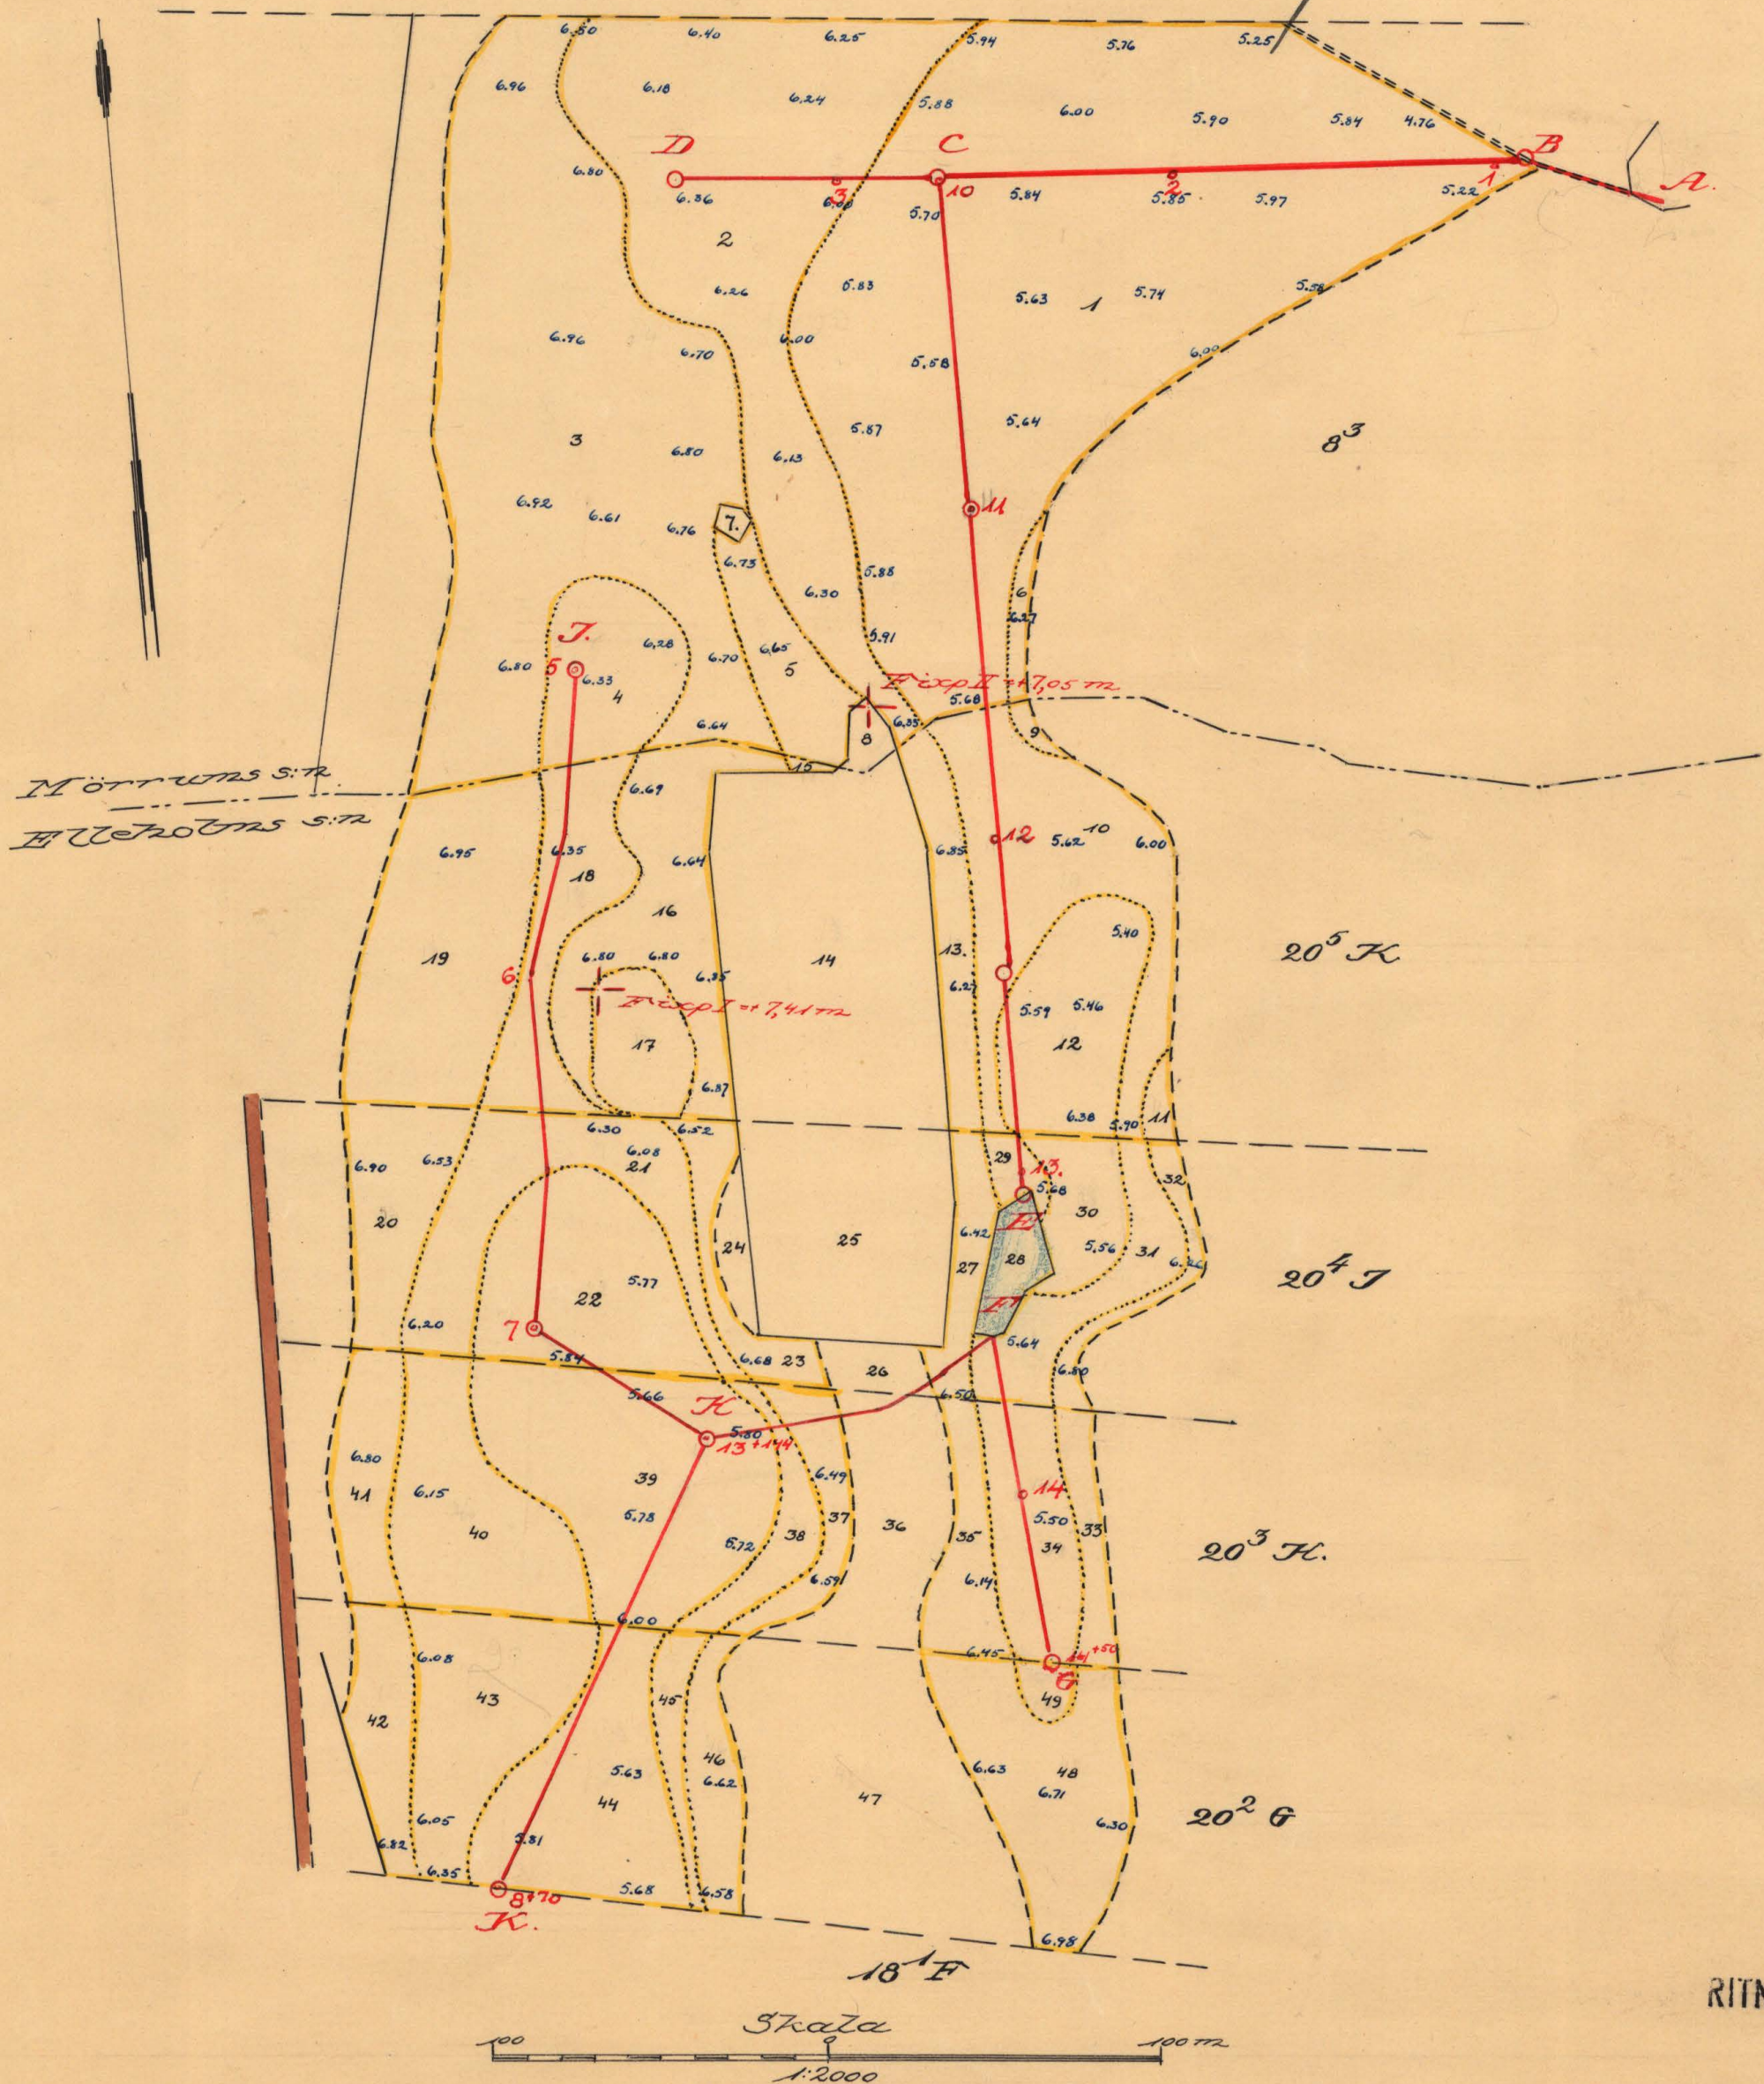

RITN.Nr001

K
 2*0267

K

2*0267

1

Ar 235 Blekinge Län

Ellerholm-Mörtningsföretag år 1941.




Pris förslag till
 Tjane Moller.
 Statens tekniska utredning för

Genom Kungl. Lantbruksstyrelsens
 beslut denna dag fastställt till efter
 rättelse vid arbetets utförande.




Stockholm den 28 Januari 1941

F. Kungl. Lantbruksstyrelsens vägnar

Stenar Brannan

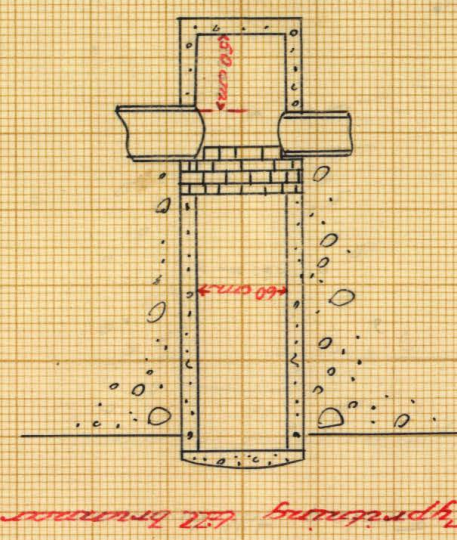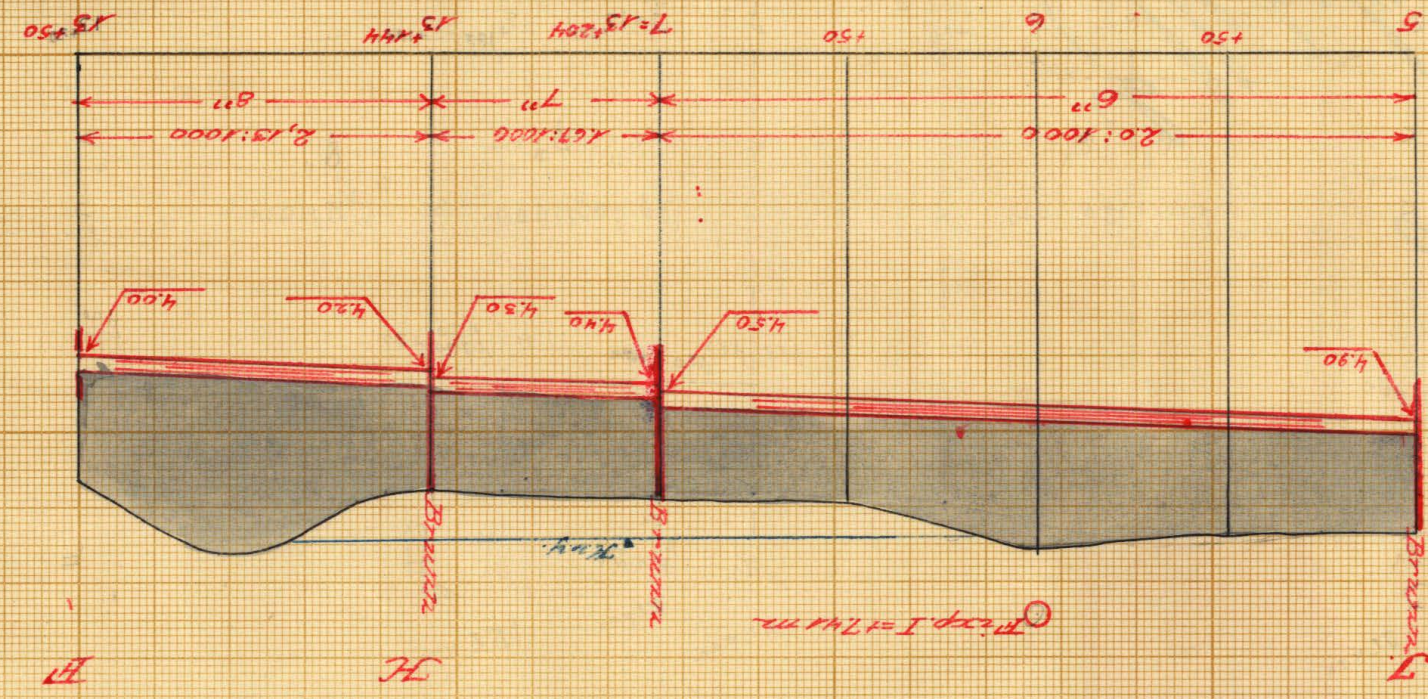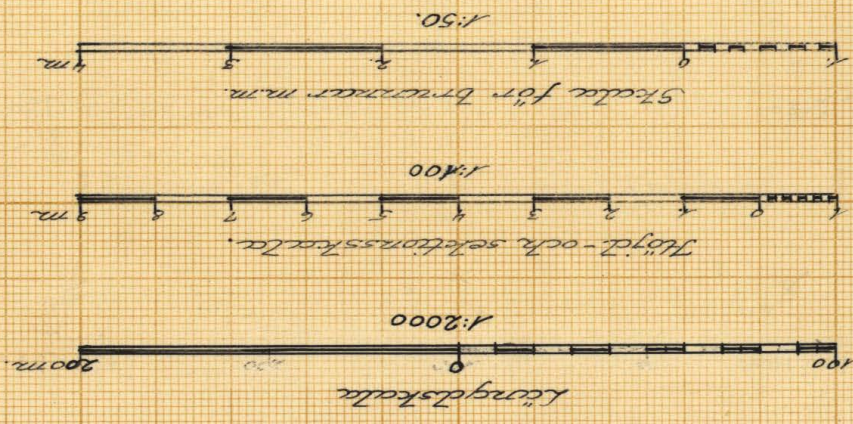

Typning av brunn

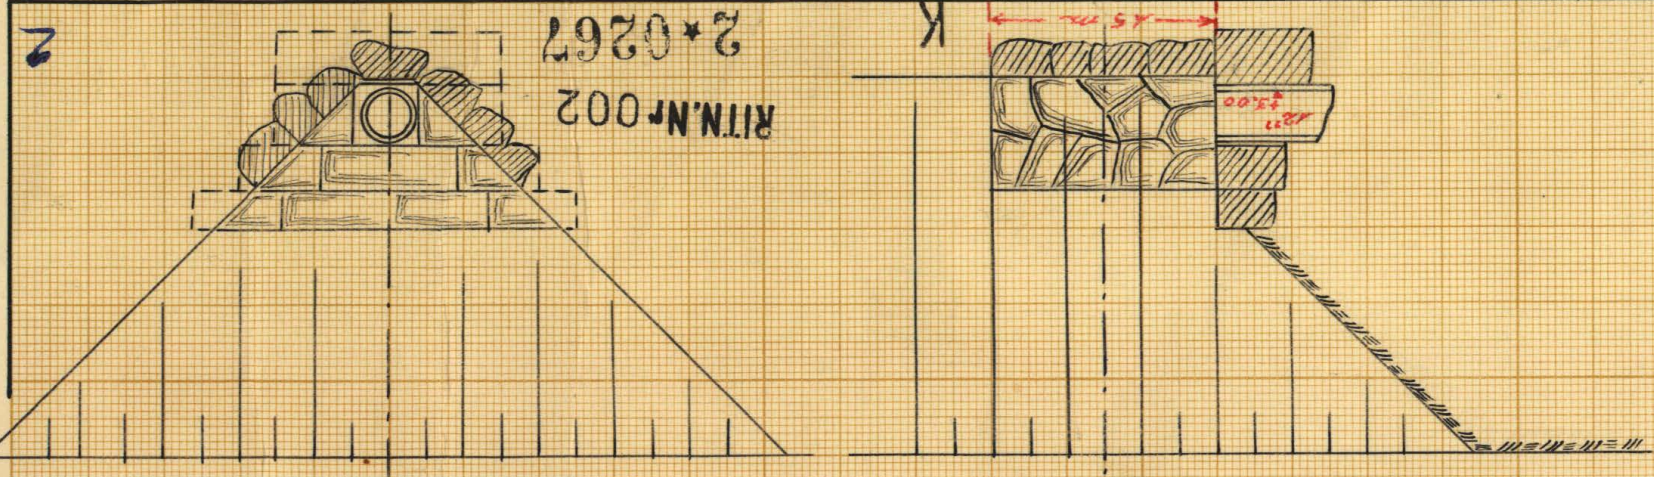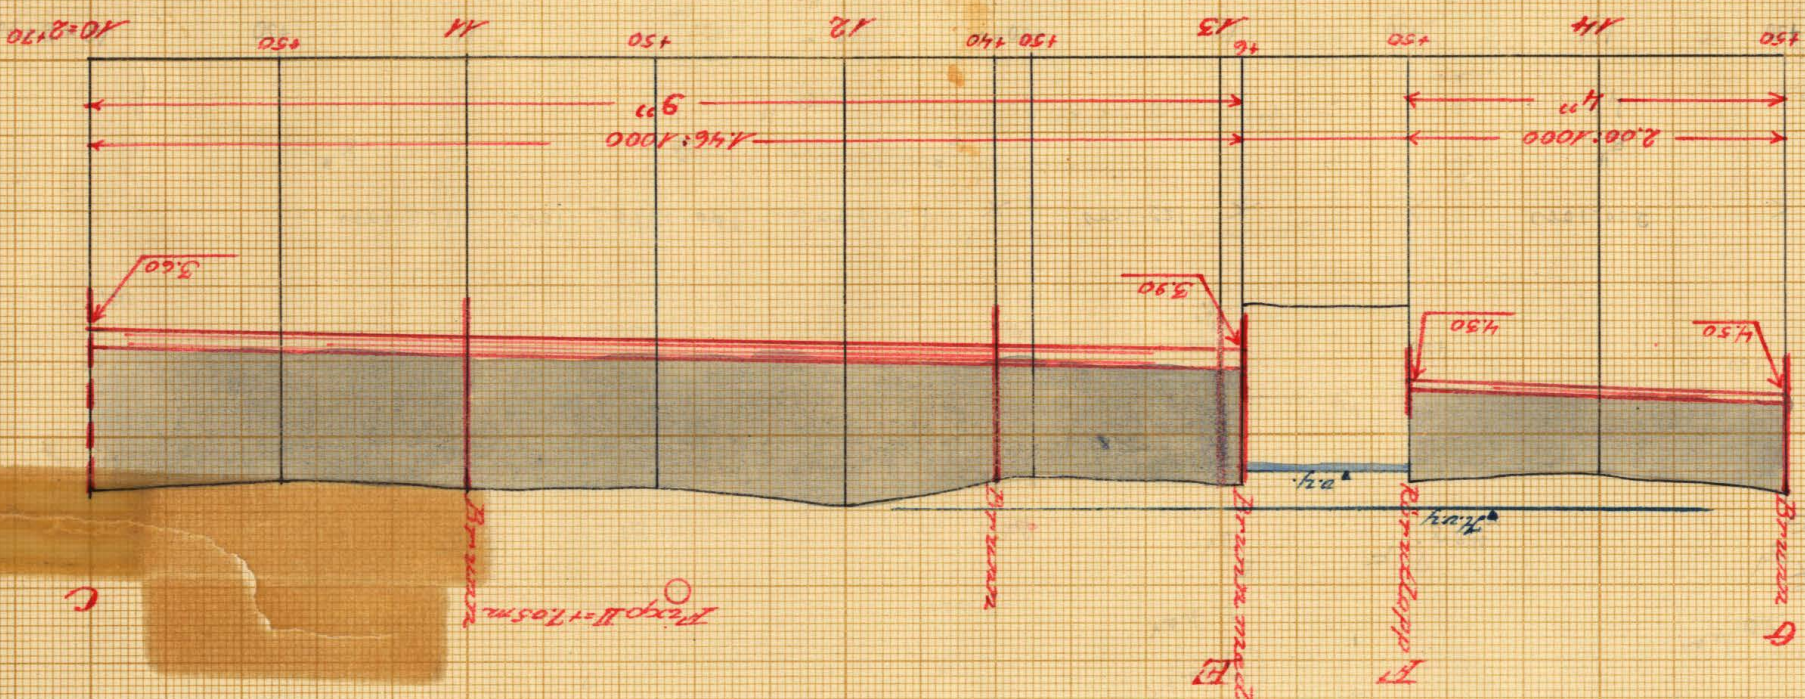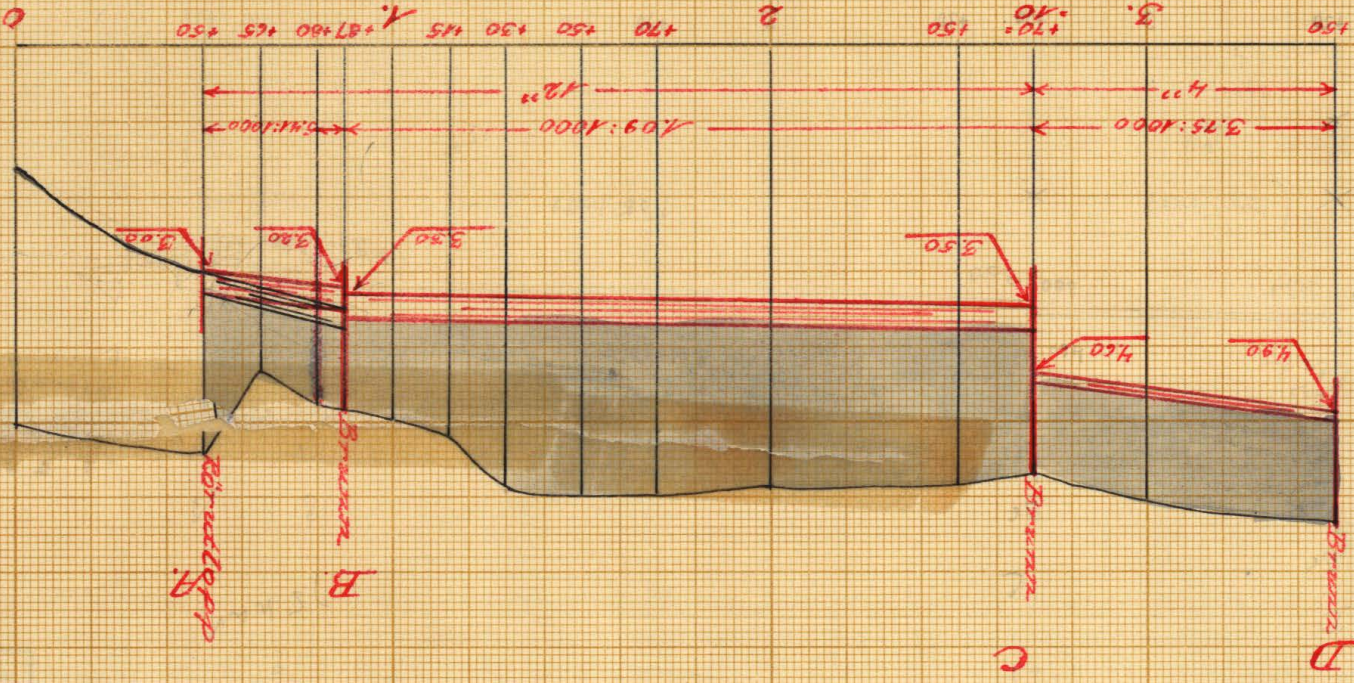

Typning av brunn

Mr 235
 2*0267
 RITN. N° 002



Akt nr:
A267


AU\$A267

DIARIENr 14489


K. LANTBRUKSSTYRELSEN

18 JUL 1942

K 2*6267

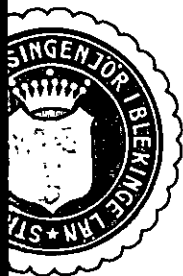

Kungl. Lantbruksstyrelsens
Kulturskänsliga byrås arkiv

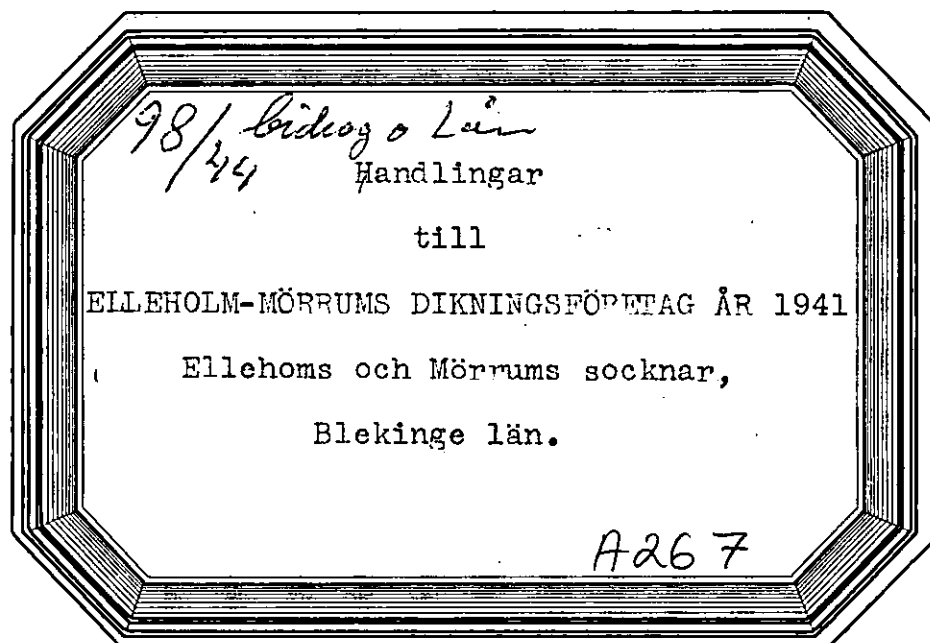

Handlingar

till

ELLEHOLM-MÖRRUMS DIKNINGSFÖRETAG ÅR 1941.

Elleholms och Mörrums socknar, Blekinge län.

Till akten hör: 1 häfte handlingar, innehållande
20 paginerade sidor och 1 arvo-
desräkning samt 2 ritningar.

Protokoll, fört vid syneförrättning
enligt vattehlagen angående utdikning
av vattenskadade marker, tillhörande
Elleholms Hovgård i Elleholms och
Mörrums socknar av Blekinge län.

Tisdagen den 25 november 1941 kl. 12,30 inställde sig under
tecknad lantbruksingenjör jämte skiftesgodemännen Karl Gustav Gummesson
i Vekerum och Viktor Sjöholm i Elleholm å Elleholms gårdskontor för
att på grund av länsstyrelsens för förrättningsmannen utfärdade för-
ordnande påbörja förrättningens handläggning. Därjämte tillstädeskom
förrättningssökanden, godsägaren Edgar Schander.

§ 1.

Ansökningsen till förrättningen och länsstyrelsens med anled-
ning härav utfärdade förordnande upplästes och bilades handlingarna
/ Bil. A /.

§ 2.

Mot synemännen anfördes intet jäv. Själva visste de ej om
något jävsförhållande till någon nu känd sakägare.

§ 3.

Synemännen hade i förväg besiktigt marken och avlopp. Det
upprättade förslaget genomgicks, varvid sökanden förklarade sig önska
företaget utfört i enlighet med förslaget.

§ 4.

Antecknades, att annan markägare än sökanden icke berördes av
företaget.

§ 5.

Synemännen avgävo utlåtande / Bil. E. /.

§ 6.

Sökanden förklarade sig önska komma i åtnjutande av såväl
bidrag från statens avdikningsanslag som lån från statens avdiknings-
lånefond till företagets genomförande.

§ 7.

Uträknades gode männens ersättningar och uppgingo till 9 kronor 20 öre för Karl Gustav Gummesson samt 8 kronor för Viktor Sjöholm, eller tillhopa 17 kronor 20 öre.

§ 8.

Antecknades, att förrättningsmannen debiterat dagarvode för följande antal dagar och förrättningsåtgärder:

Längdmätning, avvägning o. dyl.	1 $\frac{1}{2}$ dag
Sammanträde och markvärdering	1 "
Upprättande av förslag till brunnar m.m.	1 "
Summa	3 $\frac{1}{2}$ dagar

§ 9.

Tillsades, att avskrifter och kopior av handlingar och ritningar komme att inom trettio dagar tillställas sökanden.

§ 10.

Förrättningen förklarades avslutad.

§ 11.

Somitet vidare förekom upplästes protokollet och sammanträdet avslutades.

Elleholm den 25 november 1941.

Ure Möller

K. G. Gummesson Viktor Sjöholm

J. O. N. S. 19. 10. 1941.


Landskansliet i Karlskrona


Ink. den 2 OKT. 1941

R e s o l u t i o n.

Översändes till statens lantbruksingenjör i Blekinge län, som härigenom förordnas att lagligen verkställa ifrågavarande förrättning.

^{IV} Karlskrona å landskansliet den 7 oktober 1941.

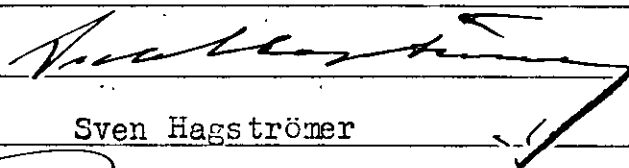
Sven Hagströmer

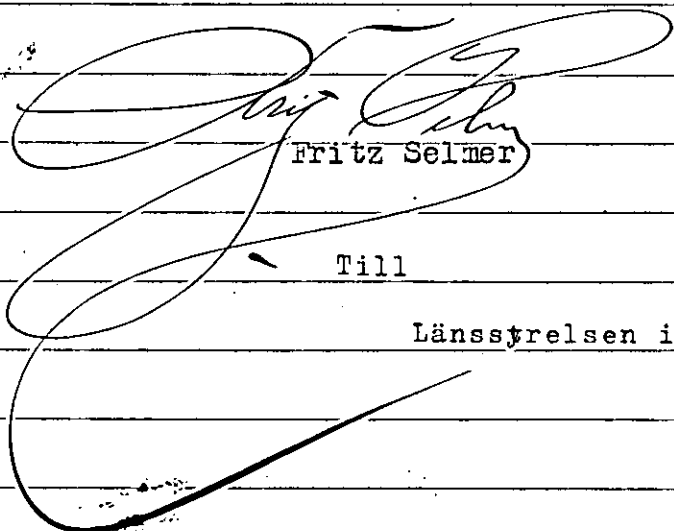
Fritz Selmer


Till

Länssstyrelsen i Blekinge län.

Undertecknad anhåller härmed vördsamt om förordnande av vederbörlig förrättningsman för verkställande av syneförrättning enligt 7. kap. vattenlagen för utdikning av vattenskadade marker tillhörande Elleholms Havgård i Elleholms och Mörrums socknar av Blekinge län.

Endast ovanstående egendom anses komma att beröras av företaget.

Elleholms Havgård, Vekerum den 22 sept. 1941.

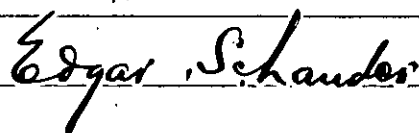
Edgar Schander

F ö r t e c k n i n g

över kungörelser, kallelser och underrättelser angående sammanträde Å
(den 25 november 1941 kl. 12.30)
 å Elleholm angående syneförrättning enligt vattenlagen för torrlägg-
 ning av marker, tillhörande Elleholm nr 20 och Mörrum nr 8 i Elleholms
 och Mörrums socknar, Elekinge län, avlämnade å posten den 19 november
 1941.

- Kallelse till skiftesgodemannen Viktor Sjöholm, Elleholm, Mörrum.

" " " Karl Gustav Gummesson, Vekerum.

Underrättelse till godsägaren Edgar Schander, Elleholm, "

I tjänsten:

U. Schander

Socken, by och hemman	Registernummer	Littera å kartan	Hemmansal	Ägarens nummer	Delägares namn, hemvist m. m. samt ägobeskrivning
1	2	3	4	5	6
<u>Nörums socken</u> Nörum	8 ³		$\frac{1}{4}$		<u>Edgar Schander</u> 1 äker, leruppta på lera 2 " " " 3 " " " 4 " " " 5 " grusbl. mullt på grus stens 6 " " " " 7 backe 8 " <u>Trumma</u>
<u>Elleholms socken</u> Elleholms Hovgård	20 ⁵	K	$\frac{1}{24}$		<u>Edgar Schander</u> 9 äker, grusbl. mullt på grus 10 " " " " 11 " " " " 12 " lerbil " på lera 13 " grusbl " på grus 14 backe 15 äker " " " " stens 16 " " " " " 17 " " " " " stens 18 " lerbil " lera 19 " grusbl " grus <u>Trumma</u>
"	20 ⁴	J	$\frac{1}{24}$		<u>Edgar Schander</u> 20 äker, grusbl. mullt på grus 21 " lerbil " lera <u>Transep.</u>

Areal								Nuvarande värde			Blivande värde			Förbättringsvärde		
Åker		Äng och odlingsmark		Annan duglig mark		Inpediment och högl. mark		pr har	pr ägofigur		pr har	pr ägofigur		pr har	pr ägofigur	
Har	ar	Har	ar	Har	ar	Har	ar	Kr.	Kr.	öre	Kr.	Kr.	öre	Kr.	Kr.	öre
7		8		9		10		11		12	13		14	15		16
227.0								800	1816	-	1400	3178	-	600	1362	-
100.0								1000	1000	-	"	1400	-	400	400	-
140.0								800	1120	-	"	1960	-	600	840	-
20.0								600	120	-	"	280	-	800	160	-
14.0								500	70	-	800	112	-	300	42	-
03.0								600	18	-	1200	36	-	600	18	-
						01.0		-			-			-		
						02.5		-			-			-		
504.0						03.5			4144	-		6966	-		2822	-
01.5								600	9	-	1200	18	-	600	9	-
44.0								400	176	-	"	528	-	800	352	-
02.0								600	12	-	"	24	-	600	12	-
25.5								400	102	-	1400	357	-	1000	255	-
14.0								600	84	-	1200	168	-	600	84	-
						69.0		-			-			-		
00.5								600	3	-	800	4	-	200	1	-
33.0								"	198	-	1200	396	-	600	198	-
11.5								500	57.50		800	92	-	300	34.50	
23.0								600	138	-	1400	322	-	800	184	-
45.0								"	270	-	1200	540	-	600	270	-
200.0						69.0			1049.50			2449	-		1399.50	
19.0								600	114	-	1200	228	-	600	114	-
29.0								"	174	-	1400	406	-	800	232	-
48.0									288	-		634	-		346	-

Socken, by och hemman	Registernummer	Littera å kartan	Hemmanstal	Ägarens nummer	Delägares namn, hemvist m. m. samt ägobeskrivning
1	2	3	4	5	6
					Krausp
				22	åker, lerb. mullg. på lera
				23	" grusb. " " grus
				24	" högländ
				25	backe
				26	åker "
				27	" grusb. mullg. på grus
				28	gras
				29	åker " " " "
				30	" lerb. " " lera
				31	" grusb. " " grus
				32	" " " "
					Summa
Elleholms-Hörjund	20 ³	H	24		Edgar Schander
				33	åker, grusb. mullg. på grus
				34	" lerb. " " lera
				35	" grusb. " " grus
				36	" högländ
				37	" grusb. mullg. på grus
				38	" lerb. " " lera
				39	" " " " "
				40	" " " " "
				41	" grusb. " " grus
					Summa
" "	20 ³	G	24		Edgar Schander
				42	åker, grusb. mullg. på grus
				43	" lerb. " " lera
					Krausp

Areal								Nuvarande värde			Blivande värde			Förbättringsvärde			
Åker		Äng och odlingsmark		Annan duglig mark		Inpediment och högl. mark		pr har	pr ägofigur		pr hår	pr ägofigur		pr har	pr ägofigur		
Har.	ar	Har	ar	Har	ar	Har	ar	Kr.	Kr.	öre	Kr.	Kr.	öre	Kr.	Kr.	öre	
7	8	9		10		11		12		13		14		15		16	
48.0									288	-		634	-		346	-	
33.0								400	132	-	1400	462	-	1000	330	-	
10.0								600	60	-	1200	120	-	600	60	-	
						038		-			-			-			
						40.0		-			-			-			
						048		-			-			-			
10.0								600	60	-	1200	120	-	600	60	-	
						054		-			-			-			
03.0								400	12	-	1200	36	-	800	24	-	
11.0								"	44	-	1400	154	-	1000	110	-	
16.0								"	64	-	1200	192	-	800	128	-	
06.0								600	36	-	"	72	-	600	36	-	
137.0						54.0			696	-		1790	-		1094	-	
07.6								600	45	60	1200	91	20	600	45	60	
18.0								"	108	-	1400	252	-	800	144	-	
12.0								"	72	-	1200	144	-	600	72	-	
						23.5		-			-			-			
11.0								600	66	-	1200	132	-	600	66	-	
09.5								"	57	-	1400	133	-	800	76	-	
52.0								400	208	-	"	728	-	1000	520	-	
30.0								600	180	-	"	420	-	800	240	-	
14.0								"	84	-	1200	168	-	600	84	-	
154.1						23.5			820	60		2068	20		1247	60	
13.5								600	81	-	1200	162	-	600	81	-	
30.0								"	180	-	1400	420	-	800	240	-	
43.5									261	-		582	-		321	-	

Socken, by och hemman	Registernummer	Littera å kartan	Hemmanstal	Ägofigurens nummer	Delägares namn, hänvist m. m. samt ägobeskrivning
1	2	3	4	5	6
					<i>Prausp.</i>
				44	åker, terbl mullj på lera
				45	" " " " "
				46	" grusbl " " grus
				47	" höfsländ
				48	" grusbl mullj " grus
				49	" terbl " lera
					<i>Summa</i>
					<i>Lammundrag</i>
<i>Nörrens socken</i>					
<i>Nörrens</i>	8 ³		$\frac{1}{4}$	1-8	Edgar Schander
<i>Ellehalus socken</i>					
<i>Ellehalus Horgård</i>	20 ⁵	K	$\frac{1}{24}$	9-19	J. sme
"	20 ⁴	J	$\frac{1}{24}$	20-32	J. sme
"	20 ³	H	$\frac{1}{24}$	33-41	J. sme
"	20 ²	G	$\frac{1}{24}$	42-49	J. sme
					<i>Summa</i>

L ä g e	Längd m.	Arbete, jordmån m. m.	Antal	å pris	Kostnad		Kostnad		S u m m a	
					Kr.	öre	Kr.	öre	Kr.	öre
1	2	3	4	5	6		7		8	
	306	Transport					1775	90	✓	
+6 +50 13 -13	44	Märgelgrav					-	-		
+50 +50 13 -14	100	Schaktning av lera	1m	100	0,60	60	-	✓		
		Rör, inre diam 4"	"	100	1,40	140	-	✓		
		Läggning av rören och höljning	"	100	0,20	20	-	✓		
		Rörlöpp vid 13+50 /ge- mensamt med dikessträc- kan F - H/				80	-	✓		
		Brunn vid G				60	-	✓	360	-
		För oförutsedda fall, ar- betsledning m.m. tillägges								2135 90
										214 10
	450	S u m m a								2350 - ✓
		<u>Dikessträckan F-H-I.</u>								
+50 +144 13 -13	94	Schaktning av lera och sand o sandbl lera	1m	94	3,-	282	-	✓		
		Rör, inre diam 8"	"	94	2,50	235	-	✓		
		Läggning av rören och höljning	"	94	0,40	37 60				
		Stämpling, förslagsvis				100	-			
		Brunn vid 13+144				60	-	✓	714	60
+144 +00 13 -7	60	Schaktning av lera och sand	"	60	1,-	60	-	✓		
		Rör, inre diam 7"	"	60	2,10	126	-	✓		
		Läggning av rören och höljning	"	60	0,35	21	-	✓		
		Brunn vid 7+00				60	-	✓	267	-
+00 +00 7 -5	200	Schaktning av sandbl lera	"	200	1,10	220	-	✓		
		Rör, inre diam 6"	"	200	1,80	360	-	✓		
		Läggning av rören och höljning	"	200	0,30	60	-	✓		
		Brunn vid 5+00	"			60	-	✓	700	-
		För oförutsedda fall, ar- betsledning m.m. tillägges								1682 60
										218 40
	354	S u m m a								1900 -

Thore Miller

Översiktskarta.



Skala 1:100000.

U T L Å T A N D E

avgivet vid syneförrättning enligt vattenlagen angående torrläggning genom dikning av marker, tillhörande Mörrum n:r 8 och Elleholms Hovgård n:r 20 i Mörrums och Elleholms socknar av Blekinge län.

Mom.1. Företagets omfattning och ändamål.

Över avdikningsområdet, som skall bilda en dikningssamfällighet, har upprättats nivåkarta i skala 1:2000, på vilken markernas höjdläge över det antagna jämförelseplanet angivits medelst små blå siffror. Beskrivning över markerna återfinnes i ägobeskrivningen /Bil. C /.

I enlighet med under förrättningen framkomna yrkanden kommer företaget att omfatta utförandet av deltäkta-avloppen A - B - C - D och C - E, som på kartan utmärkts medelst enkla röda linjer, på vilka dagvattenbrunnarna markerats såsom röda ringar.

Omedelbart nedan punkt A utfaller ifrågavarande avlopp i Mörrumsån. Företaget ligger således inom Mörrumsåns nederbördsområde n:r 86.

Mom.2: Laga hinder, allmänna och enskilda intressen.

För handläggning av förrättningen, som grundar sig på länsstyrelsens förordnande den 7 oktober 1941, eller för företagets utförande i den omfattning, som ovan angivits, har något laga hinder ej anmälts eller kunnat utrönas. Företaget berör allenast mark, tillhörig sökanden. Några allmänna eller enskilda intressen synas ej komma att drävas.

beröras.

Mom.3. Företagets beskaffenhet.

Synemännen anse företaget vara av så ringa omfattning, att detsamma bör hänföras till dikning jämlikt 7. kap. 1 § vattenlagen.

Mom.4. Fixpunkter.

På plan- och profilritningarna angivna höjdlägen hänföra sig till ett antaget jämförelseplan, som bestämmes genom följande fixpunkter:

Fixp. I. Höjdläge $\pm 7,41$ m. Järndubb i sten 22 m öster om 6+00.

Fixp. II. Höjdläge $\pm 7,05$ m. Järndubb i sten i norra spetsen av backe, 35 m väster om 11+55.

Fixpunkterna, som äro lagligen skyddade, få ej rubbas, förstöras eller övertäckas förrän de blivit av lantbruksingenjör ersatta med nya.

Mom.5. Avloppens dimensioner.

Rörledningarnas nederbördsområden utgöras till övervägande del av odlade fält och hava med ledning av ekonomiska kartverkets karta på marken noga uppgåtts. Med hänsyn till områdenas topografiska beskaffenhet och nederbördsmängden i trakten hava ledningarna dimensionerats så, att de förmå utan skadlig uppdämning avbörda en vattenmängd av 1,0 lit/sek/har. Av efterföljande tabell framgår i detalj de särskilda avloppssträckornas nederbördsområden, beräknade vattenmängder, lutningar, dimensioner och avbördningsförmåga under förutsättning, att uppdämning icke förekommer.

Avlopps- sträcka	Nederb. område hektar	Vatten- mängd lit/sek	Lutning	Dimension cm / tum/	Avbördn. förmåga lit/sek.
1.	2.	3.	4.	5.	6.
A - B	75	75	5,41:1000	30,0 /12/	62
- C	27	27	1,09:1000	30,0 /12/	28,5

1.	2.	3.	4.	5.	6.
C - DC ⁺¹⁰⁰	12,0	12,0	3,75:1000	10,0 /4/	12,5
C - E ⁺¹⁰⁰	17,0	17,0	1,46:1000	22,5 /9/	14,5
F - G ⁺¹⁰⁰	1,5	1,5	2,00:1000	10,0 /4/	1,7
F - H	12,5	12,5	2,13:1000	20,0 /8/	12,4
⁺⁰⁰ ---7---	8,5	8,5	1,67:1000	17,5 /7/	7,8
C - II ⁺¹⁰⁰	3,5	3,5	2,66:1000	15,0 /6/	5,5
H - K ⁺⁶	1,5	1,5	2,66:1000	10,0 /4/	1,7

Avloppens bottenlägen¹, brytpunkterna, lutningar och dimensioner finnas angivna å den upprättade profilritningen.

Mom.6. Båtnad och kostnadsfördelning.

Båtnaden för iföretaget ingående marker har uppskattats i den ordning, varom stadgas i 10 kap. 60 § vattenlagen och med tillämpning av de grunder, som angivas i 7 kap. 22 § samma lag. Markvärdet vid full torrläggning har bestämts med hänsyn till jordart, läge m.m. Nuvarande värdet har ansetts utgöra viss del av värdet vid full torrläggning och vara beroende av höjdläget i förhållande till de försumpande vattenytorna. Resultatet av uppskattningen har införts i värderingslängden /Bil. C./, i vilken såväl markens nuvarande och blivande värde som värdet av båtnaden finnes uträknat. All genom företagets utförande uppkommande båtnad utgöres av jordförbättring.

Skäl att hänföra marken inom samfälligheten till särskilda av-
värderingslängdens sammandrag
delningar föreligger ej. I ~~Kostnadsfördelningsskylten XXXXXXXX~~ har var-

je fastighets andel i kostnaderna för företaget angivits ~~XXXXXXXXXXXX~~

~~XXXXXXXXXXXXXXXXXXXXXXXXXXXXXXXXXXXXXXXXXXXX~~ i procenttal.

Mom.7. Företagets utförande.

Ifråga om företagets utförande bestämmes:

1/ Företaget skall utföras i enlighet med de upprättade förslagsritningarna.

2/ Till ledningsarbetet använda betongrör skola vara av så god kvalitet att desamma i vått tillstånd tåla en jämnt fördelad tryckbelastning av

för 30,0 cm /12/ rör 13 kg

" 25,0 " /10"/ " 12 "

" klenare " 10 "

pr centimeter av rörets längd vid anbringande av tryck längs den översta och understa generatrisen av ett horisontalt anbragt rör samt tillverkade av grus fritt från föroreningar och av lämplig sammansättning, fria från gjutfel, homogena i godset och så täta att efter ett dygn vattenytan i ett fyllt rör ej sjunker mer än 1 m/m pr timme.

3/ Rörledningarna få även utföras av fullgoda tegelrör enligt svensk standard.

4/ Rörläggning skall utföras efter omsorgsfullt uppsatta och kontrollerade profiler, vilkas inbördes avstånd icke bör överstiga 25 m.

5/ Brunnarna skola förses med minst fyra lag tegel- eller cementsten och kringpackas med sten eller skärv så att dagvattnet kan tränga in i dem.

6/ Arbetena må begynna omedelbart efter det detta utlåtande vunnit laga

kraft samt skola vara bragta till slut senast den 1 september 1946.

7/ Avsyning jämlikt 13 kap. 1 § vattenlagen skall efter anmälan göras av lantbruksingenjör.

Mom.8. Framtida underhållet.

I företaget ingående avlopp skola omsorgsfullt underhållas genom regelbundna rensningar. Brunnarna böra rensas från slam så ofta, att avlagringarna stiga högst 3 å 4 dm över brunnens botten.

Uppdämning, eller annan åtgärd, som hindrar vattnets fria lopp, må på inga villkor tillåtas eller tålas.

Vid tillkoppling av grenledningar skall största försiktighet iakttagas så att brunnar och övriga anläggningar ej skadas eller rubbas.

Mom.9. Aktförvarare.

Avskrifter och kopior av vid denna förrättning upprättade handlingar och ritningar skola förvaras hos ägaren till Elleholms Hovgård.

Mom.10. Företagets namn.

Företaget skall benämnas "Elleholm-Mörrums dikningsföretag år 1941".

Mom.11. Domstolsavgift.

Avgift, varom förmäles i 11 kap. 95 § vattenlagen, skall icke utgå vid ifrågavarande företag.

Mom.12. Besvärshänvisning.

Talan mot åtgärd eller beslut vid förrättningen eller mot detta utlåtande föres vid Söderbygdens Vattendomstol, adr. S t o c k h o l m, till vilken besvären för att komma under prövning skola vara ingivna

inom sextio dagar från nedanskrivna dag.

I besvären, som skola ingivas i tre exemplar, skola fullständigt

upptagas klagandens alla påståenden och skälen därtill; och skola vid

besvären fogas de handlingar klaganden vill åberopa till stöd för änd-

ringssökandet.

Möm.13. Verkställighet.

Då i denna sak underställning till vattendomstol icke skall ske

kommer detta utlåtande att gå i verkställighet i den ordning, som för laga

kraft ägande dom är stadgat, för såvitt icke inom den i mom. 12 här ovan

angivna tid besvär över förrättningen anföras och på grund härav ändring

i detta utlåtande kommer till stånd.

Elleholm den 25 november 1941.

Josef Möller
Leif Wengberg Riktsbiträde

ARVODESRÄKNING

för laga syneförrättning angående

Elleholm-Inärums dikeföretag år 1941

Elleholm och Inärums socken^{nar} och Blekinge

län,


upprättad enligt nedanstående §§ i lantbruksingenjörstaxan av den 27 juni 1930.

År och månad	Dag	A r b e t e	An- tal	å kr.				
					Kr.	öre	Kr.	öre
1	2	3	4	5	6		7	
		Kallelser och kungörelser, § 5, ...	3	0,50			1	50
		Ägomätning: i skala 1: 4000, §§ 6—10						
		a) för mätningens områdets gränser enl. tariff I, ...						
		1) i åker, raklinje		1,50				
		krokinje	20	3,00	6	-		
		i annan mark, raklinje		3,00				
		krokinje		6,00				
		2) för strandsträckor utefter sjö o. vattendrag med bredd över 15 m.						
		i åker, raklinje		3,00				
		krokinje		5,00				
		i annan mark, raklinje		5,00				
		krokinje		11,00				
		3) för strandsträckor utefter mindre vattendrag, bredd 10—15 meter						
		i åker, raklinje		1,00				
		krokinje		2,00				
		i annan mark, raklinje		2,00				
		krokinje		5,00				
		b) för mätningens områdets olika ägoslag, ägofigurer och areal enligt tariff II						
		åker, medelareal 28 ar	40	0,24	9	60		
		 har	11,15	0,78	8	70		
		äng och odlingsmark medelareal ar						
		 har						
		annan mark och impediment, medelareal 25 ar	9	0,05		45		
		 har	223	0,78	1	74		
		Tillägg för mätning i skala 1: 2000				6	15	
		c) för vattenavlopp enl. tariff III med en medelbredd av 10—15 m. > 15 < 10						
		i åker o. d., raklinje						
		krokinje						
		i annan mark, raklinje						
		krokinje						
		d) för textning, skala o. d., 1:sta regalarcket bladet			4	-		
		övriga regalarblad						
		 st.					36	64
		Överföres					38	14

1	2	3	4	5	6	7
		Överfört				38 14
		Avvägning.				
		a) avvägning, längdmätning o. d., § 46 mom. 4	1½	12,00	18 -	
		b) ytavvägning, § 11, mom. 1, tariff IV				
		i öppen mark, medelantal >4 punkter pr har	11.15	0.60	5 58	
		avvägda punkter	100	0.03	3 -	
		i annan mark, medelantal				
		avvägda punkter				
		c) begränsningskurva, § 11, mom. 2:				
		i öppen mark	20	2,00	4 -	
		i annan mark		5,00		30 58
		Arealuträkning, § 13, tariff V, medelareal 28 ar, ...	49	0.07	3 43	
		 har	1238	0.20	2 68	6 11
		Ägobeskrivning, § 14, ägofigurer	49	0,04	1 96	1 96
		Markvärdering:				
		a) uppskattning och värdering, § 46, mom. 5		12,00		
		b) gradtabell eller kurva, § 16, mom. 1:				
		för första kilometern av avlopps längd			✓ -	
		för övriga kilometer		1,50		
		c) uträkning därmed av värde pr ytenhet, § 16, mom. 2, värdetal ..	80	0,06	4 80	
		d) uträkning av förbättring eller försämring, § 17, ägofigurer ..	40	0,12	4 80	9 60
		Längdprofil, § 19 längdskala 1: 2000				
		a) uppritning enl. tariff VI, 1) endast markyta	125	3.50	4 38	
		2) befintligt avlopp ell. vall				4 38
		Tvärsektioner §§ 21 och 22 i skala 1: 100,				
		vid uppritning av endast befintlig eller ny sektion				
						
		vid uppritning av såväl befintlig som ny sektion				
						
		Antal profil- och sektionsritningar	1	3,00	3 -	3 -
		Hydrografisk utredning, §§ 23 och 48, grundbelopp			2 -	
		för vattenområdets areal		0,02		
		dagar		12,00		2 -
		Dimensionsberäkning, § 24				
		a) för öppet avlopp, utan särskild beräkning		3,50		
		tillägg för särskild beräkning av dimensionerna		1,00		
		" " våta sektionsarean vid h. v. y. 0,50 kr. pr m. ² ..				
		nämligen				
						
						
						
		b) täckt ledning, 1) inre diameter intill 20 cm.	6	6,00	36 -	
		2) " " över 20 "	2	10,00	20 -	56 -
		Inritning å kartan av avlopp och vallar, § 26 grundbelopp			1 -	
		tillägg för varje cm. verkligt mått å kartan	60	0,03	1 80	2 80
		Överföres				154 53

1	2	3	4	5	6	7
		Överfört				154 52
		Arbetsbeskrivning, § 27, 1:a sidan			3 —	
		tillägg för övriga sidor..... st.		2,00		
		Kostnadsberäkning, § 28, a) nyanläggning..... km.	125	2,50	3 13	
		därjämte 25 öre pr m ² av våta sektionsarean vid h. v. y.				
		nämligen..... m ² sektion på..... "				
		b) vid förändring av befintligt avlopp..... "		4,00		
		därjämte 50 öre pr m. ² av våta sektionsarean vid h. v. y.				
		nämligen..... m ² sektion på..... "				
		c) av kostnadsförslaget slutsumma 0,1 0/0 (broar och vallar inberäknade).....			7 25	10 38
		Förslag till invallning, § 29				
		a) Konstruktion och dimensionering av vallar.....			6 —	
		b) Inläggning av vallkrön..... km.		0,50		
		c) Upprättning av tvärsektioner..... st.		0,25		
		d) Kostnadsberäkning..... km.		3,00		
		§ 46 Förslag till pumpstation..... dagar		12,00		
		Förslag till bro- och trumbyggnad, §§ 33—35 och 38				
		Dimensionsberäkning.....		8,00		
		Ritarbete.....				
		för särskilt konstruerat landfäste..... st.		4,00		
		Kostnadsberäkning.....				
		för särskilt konstruerade landfästen..... st.		4,00		
		Grundförstärkning..... m ²		0,10		
		Antal särskilda ritningar.....		3,00		
		Införande av höjdsiffror å plankartan, § 39.....	100	0,01	1 —	1 —
		Översiktskarta, § 41.....			4 —	4 —
		Ersättningslängd, § 42, grundbelopp.....			1 50	
		antal ersättningar..... st.		0,25		
		Kostnadsfördelning, § 43, grundbelopp.....			2 —	
		antal fastigheter..... st.		0,30		
		tillägg för fastigheter i olika avdelningar..... "		0,20		
		Utlåtande och betänkande, § 45..... sid.	6	3,00	18 —	18 —
		Sammanträden o. upprättande av protokoll, § 46 mom. 1, dagar.....	1	12,00	12 —	12 —
		Särskild utredning, § 46, mom. 2..... dagar		12,00		
		Utredning å länets lantmäterikontor rörande fastighetsgränser, jordregisternummer o. d., § 46, mom. 15..... dagar		12,00		
		Förslag enl. § 46 mom. 15, brunn..... "		12,00		
		utlopp för täckt ledning..... "	} 1	12,00	12 —	12 —
		slanficka..... "		12,00		
		Lösen för:				
		Kopia av plankartan, § 51				211 95
		1) 1:sta regalarcket			7 —	
		blad				
		övriga regalar				
		blad..... st.				
		2) efter kartans skala och ägofigurernas medelareal, tariff VII,				
		skalan 1: 4000, medelareal 28 ar ägofigurer..... st.	49	0,10	4 90	
		har.....	1338	0,28	3 75	
		Överföres			15 65	

K____2*0267

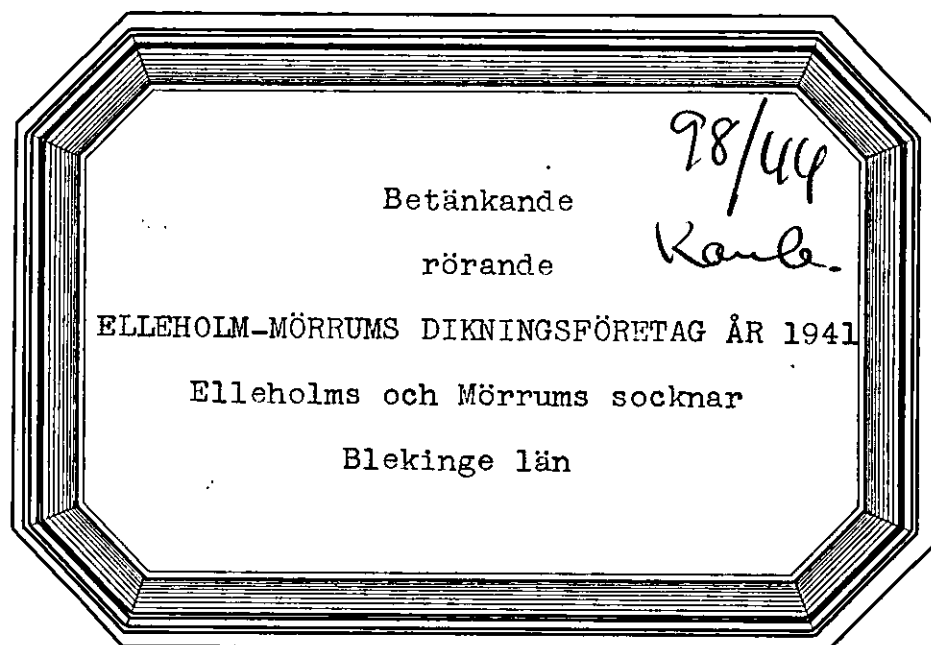

Ansökan

Genom Kungl. Landbruksstyrelsens beslut denna
dag fastställd till efterrättelse vid arbetets utförande.

Stockholm den 28 januari 1944.

På Kungl. Landbruksstyrelsens vägnar

Hjalmar Forsman.

Bestyrkes i tjänsten
Hörs Möller

Betänkande

rörande

ELLEHOLM-MÖRRUMS DIKNINGSFÖRETAG ÅR 1941

Elleholms och Mörrums socknar

Blekinge län

B e t ä n k a n d e

rörande fråga om statsunderstöd till

utförande av Elleholm-Mörrums dik-

ningsföretag år 1941 i Elleholms och

Mörrums socknar av Blekinge län.

Belägenhet.

Området är beläget omkring 2 km söder om Mörrums kyrka och angives å översiktskartan till sitt ungefärliga läge med röd färgbe-
teckning.

Rättsliga förhållanden m.m.

Förslag angående företaget har upprättats vid av undertecknad handlagd, den 25 november 1941 avslutad syneförrättning enligt vatten-
lagen. Så snart förrättningen vunnit laga kraft kommer bevis härom
att tillställas Kungl. Lantbruksstyrelsen.

Statsbidrag från avdikningsanslaget, skogsutdikningsanslaget
eller anslaget till förstärkning av ofullständiga jordbruk /avlopps-
förbättringsbidrag/ eller lån från odlingslånefonden eller statens
avdikningslånefond har tidigare icke utgått till torrläggning av i
företaget ingående mark.

Hydrografiska förhållanden, avloppens dimensioner m.m.

För de särskilda avloppssträckornas nederbördsområden, beräk-
nade vattenmängder, lutningar m.m. och därav föranledda rördimensioner
samt för förslagets tekniska detaljer i övrigt redogöres i synemän-
nens utlåtande. På översiktskartan har totala nederbördsområdets
gräns angivits med en heldragen blå linje.

Arbets tid.

Enligt vid syneförrättningen meddelade bestämmelser skall företaget vara fullbordat till den 1 september 1946.

Statsunderstöd.

Ende delägaren har förklarat sig önska komma i åtnjutande av såväl bidrag från statens avdikningsanslag som lån från statens avdikningslånefond till kostnaderna för företaget. Bifogade tabell /Bil. 2/ utvisar varje särskild fastighets andel i företaget ävensom beräknade bidrags- och lånebelopp.

Sammanfattning av uppgifter om företagets areal, kostnad och båtnad är införd i bil. 1.

Sammandrag av företagets kostnader är infört här nedan.

Förord.

Den vid syneförrättningen verkställda utredningen har givit vid handen, att torrläggning av i företaget ingående marker är en förutsättning för ett rationellt utnyttjande av desamma. Enligt gällande bestämmelser synes, på sätt ovannämnda tabell utvisar, statsunderstöd kunna utgå till företaget med, i avrundade tal, 3.770 kronor från statens avdikningsanslag och 3.780 kronor från statens avdikningslånefond.

Bilagor.

Beträffande företaget i övrigt rörande frågor hänvisas till syneakterna, bestående av 1 häfte handlingar samt 2 blad plan- och profilritningar.

Karlskrona i december 1941.

Uwe Möller

K o s t n a d s s a m m a n d r a gTorrläggningskostnad

Arbets- och materialkostnad

7.250:- kr

Förrättningskostnad

Kostnad för syneförrättningen

279:62 kr

" " utredn. ang. statsunderstöd 27:30 " 306:92 "

Summa 7.556:92 kr

Karlskrona 1 december 1941.

Josef Moller

Vid arbetsplanens fastställande har kost-
naden för företaget beräknats till 7.556 kronor 92 öre
Stockholm den 28 januari 1944.
På Kungl. Landtbruksstyrelsens vägnar:
Hjalmar Forsman.

~~Tabell, utvisande varje särskild delägares andel i~~

[illegible]

Karlskrona i december 1941.

Thore Möller

R ü k n i n g

för betänkande och utredning angående statsunderstöd till Elleholm-Mörrums dikningsföretag år 1941 i Elleholms och Mörrums socknar av Blekinge län.

Betänkande och kostnadsammandrag	3 sid å 3:- kr	9:- kr
Upprättande av tabell med uträkning av bidrag och lån		4:50 "
Förteckning öfver lånesökandens fastigheter		6:- "
Anskaffande av lagakraftbevis		2:50 "
Avskrift av betänkandet m.m.	6 sid å 0:55 kr	3:30 "
Inhäftning av handlingar		2:- "

Summa 27:30 kr

Klander mot denna räkning anställes genom stämning till Bräcke och Listers häraderätt inom tre månader häröfter.

Karlskrona den 1 december 1941.

Thore Möller

Bestyrkes i tjänsten:

Thore Möller

Socle. 157 1/6 15 208
44

12474

DIARIE Nr

K. LANTBRUKSSTYRELSEN

8 JUN. 1945

R a p p o r t

öfver verkställd avsyning af Elleholm-Mörrums dikningsföretag år 1941
i Elleholms och Mörrums socknar af Blekinge län.

Planen fastställd den 28 januari 1944.

Statsbidrag : 3.770 kronor.

Statslån : 3.780 "


Kontrakt antaget den 6 mars 1945.

Fastställd arbetstid till den 1 september 1946.

Aktförvarare : Godsägare Edgar Schander, Elleholm, Vekerum.

Vid avsyning den 30 maj af ovan angivna företag befanns arbetet vara i sin helhet utfört i enlighet med den fastställda planen och förordas till godkännande.

Karlskrona den 5 juni 1945.

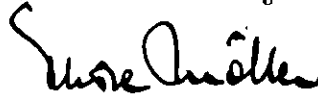
Thore Möller

1945 den 6 mars.

Uppgift enligt stadgandet i 1 §, 1 stycket, av lag om
kronans förmånerätt för avdikningelån den 14 juni 1929 (nr 164).

Företagets namn: Ellöholm - Herrums dikningsföretag år 1941
i Ellöholms och Herrums socknar av Blekinge län.

Lån 3.780 kronor från statens avdikningelånefond enligt
Kungl. Lantbruksstyrelsens beslut den 28 januari 1944.

Lånet har beviljats för nödanstående, i utredningen angående
dessa upptagna fastigheter.

Socken, by och hemman	Kantel	Register- nummer	K g e r e
<u>Ellöholms socken</u>			
Ellöholms Hovgård	1/24	20 ²	Edgar Schölander
" "	1/24	20 ³	
" "	1/24	20 ⁴	
" "	1/24	20 ⁵	
<u>Hörrum socken</u>			
Hörrum	1/4	8 ²	

Stockholm den 6 mars 1945.

På Kungl. Lantbruksstyrelsens vägnar

Albert Smith

28/144

Elleholm-Mörrums dikningsföretag år 1941

Bleking-e. län

F ö r t e c k n i n g

å fastigheter, till vilkas andelar i företaget avdikningslån sökes.

Elleholms socken

Elleholms Hovgård 1/24 mtl 20²

" " 1/24 " 20³

" " 1/24 " 20⁴

" " 1/24 " 20⁵

äg. Edgar Schander

Mörrums socken

Mörrum

1/4 " 8²

Karlskrona 1 december 1941.

Thore Möller

Thore Möller

208
44

DIARIE Nr 4088
K. LANTBRUKSSTYRELSEN
12 FEB. 1945

R a p p o r t

Över verkställd besiktning av Elleholm-Mörrums dikningsföretag år 1941
i Elleholms och Mörrums socknar av Blekinge län.

Planen fastställd den 28 januari 1944.

Statsbidrag : 3.770 kronor.

Statslån : 3.780 "

Kontrakt ännu ej antaget.

Fastställd arbetstid till den 1 september 1946.

Aktförvarare : Godsägare Edgar Schander, Elleholm, Vekerum.

Vid av undertecknad verkställd besiktning av ovan angivna före-
tag, befanns sträckan A-B-C vara utförd i enlighet med förslaget. Där-
jämte hade tegelrören till övriga sträckor levererats. Kostnaden för
utfört arbete m.m. beräknas enligt i fastställda arbetsplanen angivna
å-priser till

Sträckan	A - B - C			2.300:-	kr
"	C - D	/rören levererade/	112:-	kr	
"	C - E - F - G	" "	1.027:40	"	
"	F - H - I	" "	721:-	"	
"	H - K	" "	210:-	"	2.070:40 "
				4.370:40	kr
Härtill komma förrättningskostnader				306:92	"
			Summa	4.677:32	kr
motsvarande omkring 62 % av hela den beräknade kostnaden				7.556:92	kr

Karlskrona den 10 februari 1945.

Thore Möller
Thore Möller

208
H4/

Skuldförbindelse överlämnad
till Kungl. Statskontoret

den 20/2 1945

godkänd den 2/3 1945

4089

DIARIE Nr

K. LANTBRUKSSTYRELSEN

12 FEB. 1945

K 2-0267

KONTRAKT.

Sedan Kungl. Lantbruksstyrelsen den 28 januari 1944

till

Elleholm - Mörrums dikningsföretag år 1941 i Elleholms och Mörrums
socknar av

BLEKINGE LÄN

10. Rand.

beviljat dels *statsbidrag* med tretusensjuhundrasjuttio (3.770)

kronor att utgå från *statens avdikningsanslag* och dels

lån med tretusensjuhundraåttio (3.780)

kronor att utgå från *statens avdikningslånefond* ävensom

fastställt en av *statens lantbruksingenjör Th. Möller* vid

syneförrättning år 1941 för företaget upprättad arbetsplan med därtill hörande kostnads-

förslag, har undertecknad, som av vederbörande intressenter utsatts till styrelse för

företaget, ende delägare i företaget

med Lantbruksstyrelsen avslutat följande kontrakt, varigenom jag för egen del samt å

vederbörande intressenters i företaget vägnar åtager och förbinder mig:

1:o) att utföra företaget i överensstämmelse med den fastställda arbetsplanen med de eventuella ändringar däri, varom Lantbruksstyrelsen må komma att efter framställning besluta,

att fullborda arbetet till den 1 september 1946,

att vid företagets utförande iakttaga de föreskrifter, som av Kungl. Maj:t eller Lantbruksstyrelsen må hava meddelats,

att vid sådana betongarbeten, som kunna ifrågakomma vid företaget, giva företräde för material av inhemsk tillverkning, då icke särskilda omständigheter till annat föranleda,

att bestrida vad utöver beviljat statsbidrag kan erfordras för företagets fullbordande,

att gälda vederbörande förrättningsman tillkommande gottgörelse för besiktning och avsyning av företaget,

att, när sådant av Lantbruksstyrelsen påfordras, förete behörigen verifierade räkenskaper över de med företaget förenade utgifterna ävensom att, därest det skulle visa sig, att torrlägningskostnad, varför statsmedel beviljats, beräknats till högre belopp än den verkliga kostnaden, efter föreskrift av Lantbruksstyrelsen vidkännas motsvarande minskning av statsbidraget och lånet,

att underhålla det utförda arbetet intill dess sådan underhållsskyldighet kan varda andra i laga ordning ålagd eller vederbörande från underhållsskyldigheten befriats, samt

att vid arbetets utförande ävensom i fråga om underhållsskyldighetens fullgörande underkasta ~~oss~~ mig Lantbruksstyrelsens inseende och kontroll;

2:o) att för tjänsteman, som förordnats att verkställa besiktning eller avsyning av företaget eller inspektion av underhållsarbetet, tillhandahålla den för företaget fastställda arbetsplanen med därtill hörande handlingar och ritningar;

3:o) att i händelse avvikelse utan därtill i vederbörlig ordning erhållet tillstånd skett från den fastställda arbetsplanen, eller arbetet icke blivit fullbordat inom därför bestämd tid och Lantbruksstyrelsen ej heller medgivit anstånd med dess utförande, eller Kungl. Statskontoret skulle finna den säkerhet, som blivit ställd för till Statskontoret avgiven skuldförbindelse angående lånets återbetalning, icke vidare nöjaktig, och ny säkerhet som av Statskontoret godkännes, icke varder inom bestämd tid avlämnad, eller den bestämda annuiteten icke varder i behörig tid erlagd, låta det ankomma på Lantbruksstyrelsen att inställa vidare utbetalning av statsmedlen samt att återfordra vad därav uppburits beträffande lånet dock endast därest icke beslut om detsammas återbetalning och fördelning blivit meddelat, att inom viss angiven tid på en gång eller efter hand inbetalas, bidragsmedlen till Lantbruksstyrelsen, och lånemedlen till Statskontoret, ävensom att å sålunda lyftade och återburna medel erlagga fem procent årlig ränta från lyftningsdagen till dess återbetalning sker;

4:o) att ifråga om tid för lyftande av statsmedlen låta gälla vad Lantbruksstyrelsen därutinnan bestämmer, och skall någon del av statsbidraget och lånet inestå i Lantbruksstyrelsen, intill dess arbetet blivit vederbörligen avsynat och av Lantbruksstyrelsen godkänt;

5:o) att vid avslutandet av detta kontrakt för förvaring i Lantbruksstyrelsens arkiv till Styrelsen överlämna ett exemplar av till ärendet hörande förslag och utredning, dock med undantag för sådana förrättningsakter, som enligt gällande bestämmelser i fråga om redovisning av akter rörande företag enligt 7 kap. vattenlagen må vid nämnda tidpunkt hava överlämnats till Lantbruksstyrelsen, ävensom att, innan sista delen av statsmedlen lyftes, till Lantbruksstyrelsen överlämna fullständig beskrivning jämte ritning över sådan avvikelse från den fastställda planen, vartill vederbörligt tillstånd må hava meddelats;

6:o) att bestrida eller gottgöra kostnader, som i följd av erhållna statsbidrag och lån kunna föranledas för Lantbruksstyrelsen eller Statskontoret;

7:o) att för fullgörande av detta kontrakt ävensom, därest mot kontraktet brytes, för återbäring av lyftade statsmedel jämte därå upplupen ränta, ställa säkerhet, som av Lantbruksstyrelsen godkännes;

8:o) att till Statskontoret avgiva med behörig borgen eller annan säkerhet försedd skuldförbindelse angående lånets återbetalning; samt

9:o) att fullgöra de övriga åtaganden, som enligt gällande bestämmelser åligga mottagare av ifrågavarande statsmedel.

Härav äro två lika lydande exemplar upprättade, av vilka vardera kontrahenten tagit ett.

Elleholm den 9 jan 1945

Edgar Schauer

Att Edgar Schauer

i bägges vår närvaro egenhändigt undertecknat förestående kontrakt, intyga:

Torsten Petersson

Karlsholmberg


Adress Box 3, Mörrum

Adress Elleholms Hofgård, Vekerum

Kungl. Lantbruksstyrelsen antager detta kontrakt.

Stockholm den 6 mars 1945.

På Kungl. Lantbruksstyrelsens vägnar

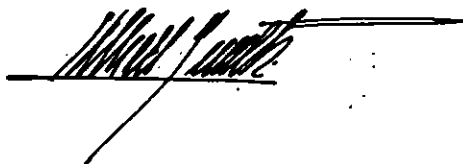

Vederbörandes uppmärksamhet fästes å bestämmelserna i 13 kap. 17 § vattenlagen, vari stadgas att, därest det framtida underhållet försummas, Konungens Befallningshavande eller annan myndighet Konungen bestämmer äger själv bota bristen på den försumliges bekostnad.