

Förslag till Lycke dikningsföretag år 1943.

Hällaryds socken, Blekinge län;
upprättat vid syneförrättning enligt vattenlagen år 1943 av:



Ure Milner

Statens lantbruksingenjör



Genom Kungl. Lantbruksstyrelsens
beslut denna dag fastställd till efter-
rättelse vid arbetets utförande.

Stockholm den 16 maj 1945
På Kungl. Lantbruksstyrelsens vägnar



W. Milner

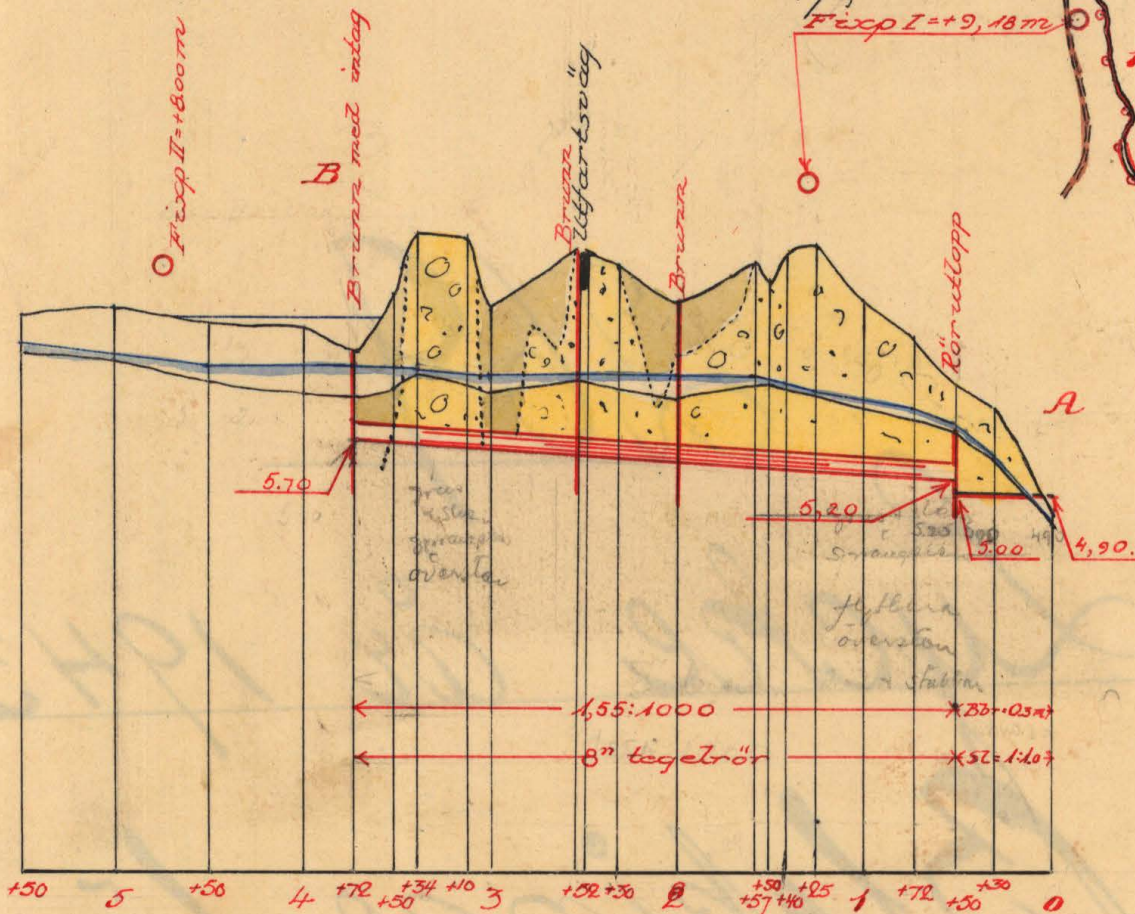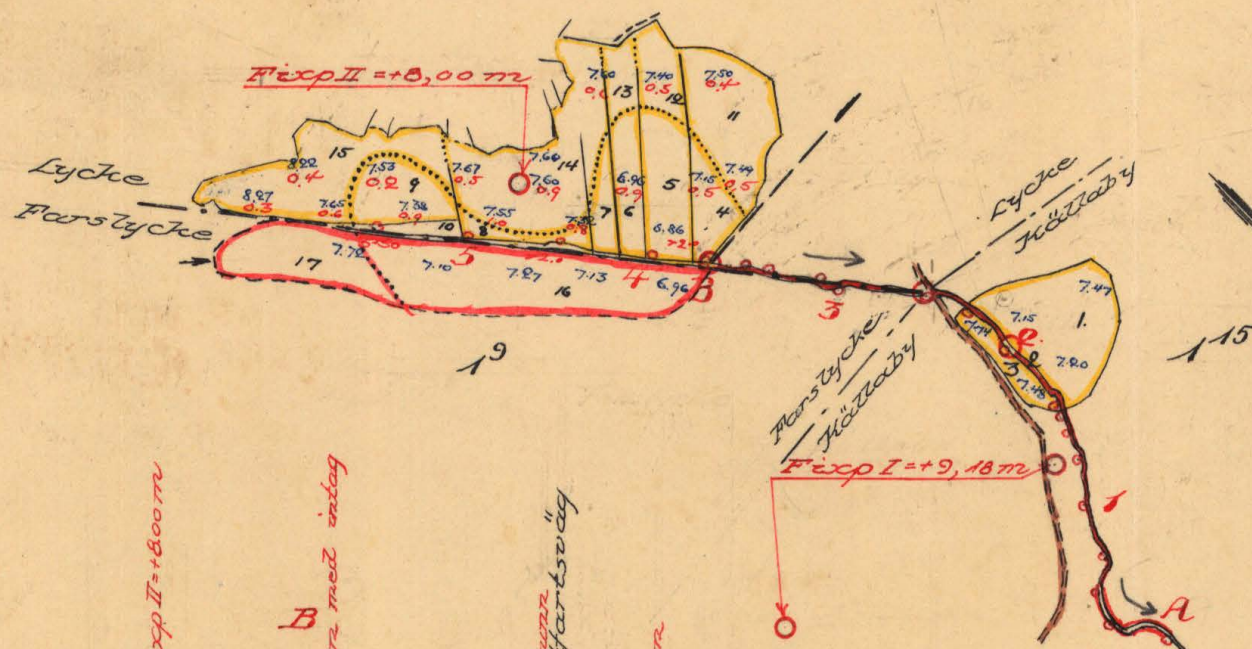

Förslag till intag vid B
Typritning för brunnar
Betonglock

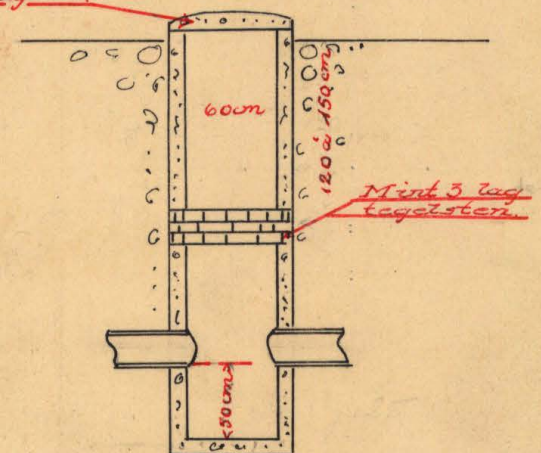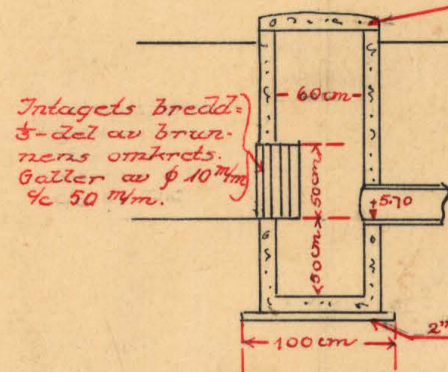

Förslag till rörutlopp vid 0+50.

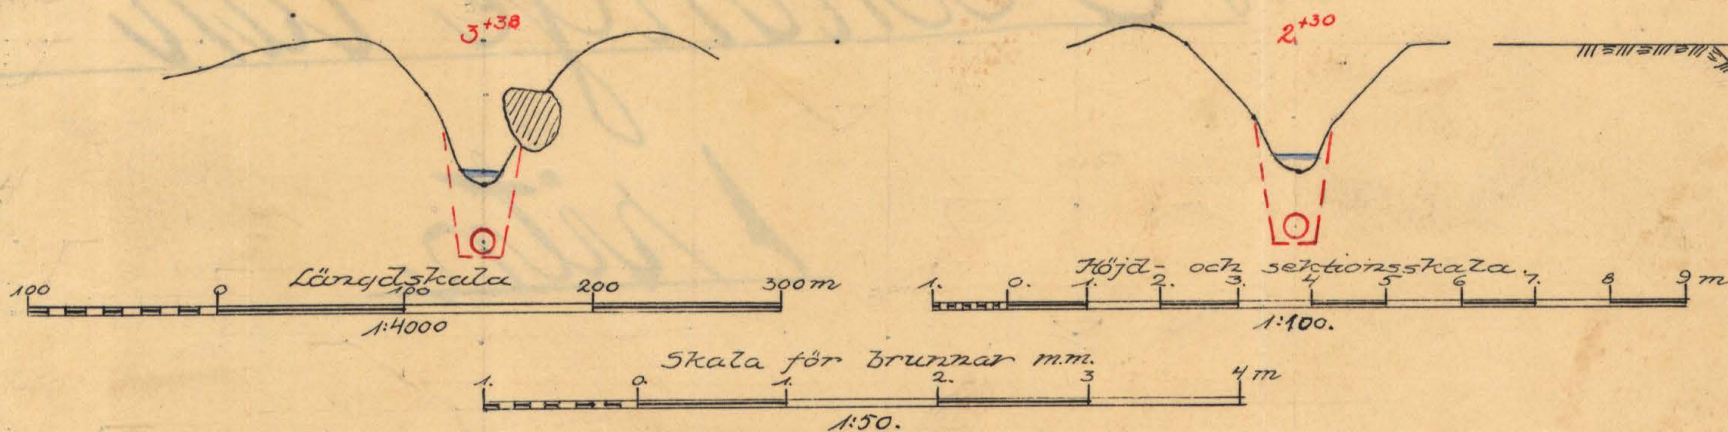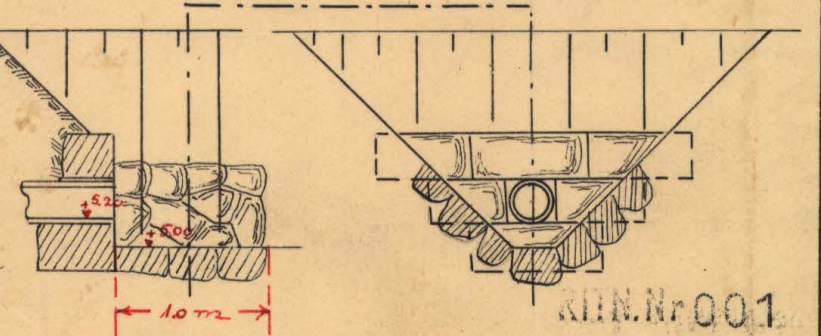

K 1-6306

Na 269 Blekinge län




Akt nr:
A306

AU\$A306



DIARIE-NR 7481
KLANE-POSTEN
1943

K _____ 1*6306

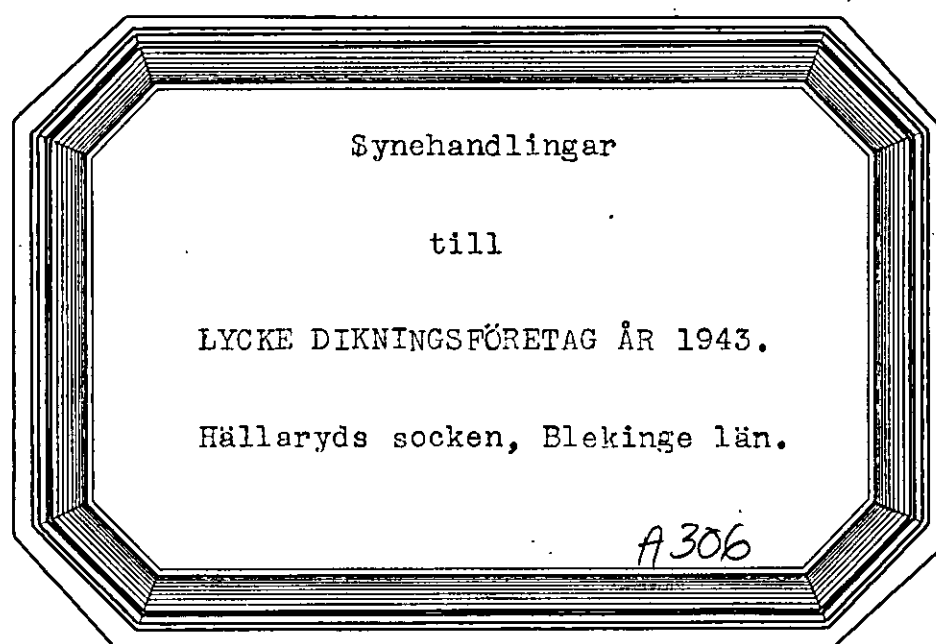

Synehandlingar

till

LYCKE DIKNINGSFÖRETAG ÅR 1943.

Hällaryds socken, Blekinge län.

Till akten hör: 1 häfte handlingar, innehållande 24 paginerade sidor, 1 blad ritningar samt 1 arvodesräkning.

§ 2.

Det nyemånen anfördes intet jän. Jätva
vinte de ej om något jämförhållande till någon
om bänd sakägare.

§ 3.

Förätningsmännen hade i förväg låtit upp-
rätta karta över auditingsområdet och profilering
över oloppet samt förslag till burläggning av ifruga-
varande marken, varjante nyemånen verkställt
vissa värderingar. Resultatet härav framlades nu
för närvarande sakägare, varvid förätningsmän-
nen nämnde förklarade förslaget och angav
varje särskild delägars andel i kostnaderna.

§ 4.

På framställd fråga förklarade sig sakägarna
örka företaget utförd i överensstämmelse med
förslaget. För intäkt och slägenhet vid arbetets
utförande, om vad slag det vare må, skulle ersätt-
ning ej givas eller tagas.

§ 5.

Sysemånen angavs utlåtande (Dil.H.),
vilket genom uppläsning delgavs de närvarande.

§ 6.

Sedan delägarna förklarat sig beredda
att medelbart utse styrelse för företaget, valdes
till ordförande av dessa lantbrukaren Lina
Brenner, Lycke, Elisberg, tillika abbsvarare.

§ 7.

För hanterning vid undersökningarna
samt för vika till påsar m.m. skulle till Lina
Brenner utgivas ersättning med 17 kronor 50 öre.

§ 8.

Uthåknades gode mäns ersättning och
uppgjifs till 12 kronor 40 öre för Herman Pettersson
samt 18 kronor för Gustaf Olsson, eller tillsammans
30 kronor 40 öre

§ 9.

Antecknades, att förväningssamman debiteras
dagervode för följande antal dagar och förvänt-
ningstagar:

Längdmätning, avvägning o. dyl.	$\frac{1}{2}$ dag
Sammanhållande och markvärdering	1 "
Uthedning på landmåtkontoret	$\frac{1}{4}$ "
Upprättande av förslag till kommun mm	$\frac{1}{2}$ "
Summa	$2\frac{1}{4}$ dagar

§ 10.

Delägarna förklarade sig önska komma
åtagande av bidrag från statens auditörsgrens
till beståndande av boknaderna för företaget. Linn
Örenson önskade även erhålla statslån till sin
andel i boknaderna.

§ 11.

Förlrades, att avskriften och kopier av hand-
lingen och räkningen komme att inom korta dagar
föreställas abfförvararen.

§ 12.

Förväntningen förklarades avslutad.

§ 13.

Som intet vidare förskott upplärdes protokoll
och sammanhållandet avslutades.

Lyske, Usterberg, den 26 mars 1943.

Hörsen

Herman Pettersson Gustaf Olsson

7. D. 727 av 1943.
Landskansliet i Karlskrona

Ink. den 5 JAN. 1943

R E S O L U T I O N .

Överlämnas till statens lantbruksingenjör i Blekinge län, som härigenom förordnas att lagligen verkställa ifrågavarande förrättning.

A Karlskrona. Å landskansliet den 20 januari 1943.

På länsstyrelsens vägar:

Till

Fritz Selmer

Länsstyrelsen i Blekinge län.

J. J. Lundqvist

Vördsamt anhålles om förordnande för lantbruksingenjören i

länets att handlägga syneförrättning enligt vattenlagen angående

förbättrad torrläggning av mark till 169/4608 mtl Lycke nr 1 i

Hällaryds socken. Av företaget synes komma att beröras

Einar Svensson

Lycke

Elof Karlsson

"

Algot Karlsson

Farslycke

John Jönsson

Källaby

Meddelanden angående förrättningen ställas till undertecknad

Svensson, adr Lycke pr Elisberg.

Lycke, Elisberg, den

24/11 1942

Einar Svensson
Elof Karlsson
John Jönsson
Algot Karlsson

K U N G Ö R E L S E.

Syneförrättningar enligt vattenlagen angående torrläggning
genom dikning av vattenbesvärade marker inom Hällaryds socken, Blekinge
län handläggas vid sammanträden å följande tider och platser.

Fredagen den 26 mars 1943 kl 11.00 hos lantbrukaren John Jöns-
son i Källaby. Företaget synes komma att beröra mark till Hällaryd 2²⁰,
Källaby 1¹⁵ och Kopprarp 1³.

Fredagen den 26 mars 1943 kl 15.00 hos lantbrukaren Einar
Svensson i Lycke n:r 1. Företaget synes komma att beröra mark till
Källaby 1¹⁵, Lycke 1⁵ och 1¹¹ samt Farslycke 1⁹.

Karlskrona den 4 mars 1943.

Thore Möller
/Thore Möller./
Statens lantbruksingenjör.

Anslaget i laga ordning

i Hällaryds församling

den

7-3

1943

Hell Hindham
Kyrkoherde v. ~~Statens lantbruksingenjör~~

Införd i tidningen Karlshamns Allehanda den 8 mars 1943, betygar:

Thore Möller

F Ö R T E C K N I N G

över kungörelser, kallelser och underrättelser angående sammanträden vid syneförrättning rörande torrläggning av vattenskadade marker tillhörande Källaby m. fl. i Hällaryds socken, Blekinge län, avlämnade å posten nedanskrivna dagar.

Den 4 mars 1943 angående sammanträde hos lantbrukaren Einar Svensson,

Lycke, fredagen den 26 mars 1943 kl 15.00.

Kungörelse till pastorsämbetet i Hällaryds församling	<u>Elisberg.</u>
" " Karlshamns Allehanda,	<u>Karlshamn.</u>
Kallelse till skiftesgodemannen Herman Petersson, Kvallåkra,	<u>Elisberg.</u>
" " " Gustaf Olsson,	<u>Märserum.</u>
Underrättelse till lantbr. Einar Svensson, Lycke nr 1,	<u>Elisberg.</u>
" " " Elof Karlsson, Lycke,	"
" " " John Jönsson, Källaby,	"
" " " Algot Karlsson, Farslycke,	"

*→ Jämsen
Morell*

Kemiska Stationen**Kristianstad**Statsunderstödd Lantbrukskemisk
Kontrollstation

Telefon 1053

ANALYSATTEST.

Diarie n:r 13.187

1 st. prov å vatten inlämnat den 9/11 1942

undersökt på anmodan av Statens Lantbruksingenjör Thore Möller

Märke: Lycke dikningsföretag Hällaryds socken Karlskrona Blekinge län.


Sigill: ---

Vid undersökning har erhållits följande resultat:

Färg.....	c:a 75 mg per liter
Grumlighet.....	svag
Bottensats.....	obetydlig
Humushalt, ber. som acidum huminum....	1,25 mg per liter
Permanganatförbrukning, KMnO_4	153 " " "
Hårdhet, karbonat.....	1,1 tyska grader
" , permanent.....	2,5 " "
" , total.....	3,6 " "
pH.....	5,6
Fria syror ber. som kolsyra (CO_2).....	104,5 mg per liter
Bunden kolsyra (CO_2).....	8,8 " " "
Aggressiv kolsyra (CO_2).....	84,0 " " "

Anm.: Vattnet är starkt aggressivt för betong.
vilket härmed intygas.

Kristianstad den 13 november 1942.

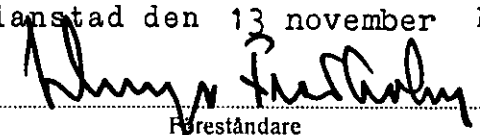
Förståndare

Socken, by och hemman	Registernummer	Littera å kartan	Hemmanstal	Ägarens nummer	Delägar's namn, hemvist m. m. samt ägobeskrivning
1	2	3	4	5	6
Hallaryds socken. Hallaby	15		$\frac{2}{3}$	John Jonsson 1 åker 2 arlogg 3 åker	Summa
Lycke	ar 1"		$\frac{169}{4608}$	Einar Jonsson 4 åker 5 " 6 " 7 " 8 " 9 " 10 äng, skog 11 åker 12 " 13 " 14 " 15 "	Summa
Farslycke	19		$\frac{3}{16}$	Algot Karlsson 16 äng, skog, betäckt 17 "	Summa

A r e a l								Nuvarande värde			Blivande värde			Förbättringsvärde		
Åker		Äng och odlingsmark		Annan duglig mark		Impediment och högl. mark		pr har	pr ägofigur		pr har	pr ägofigur		pr har	pr ägofigur	
Har	ar	Har	ar	Har	ar	Har	ar	Kr.	Kr.	öre	Kr.	Kr.	öre	Kr.	Kr.	öre
7	8	9	10	11	12	13	14	15	16							
35.5								700	248	50	1200	426	-	500	177	50
					0/5			-			-			-		
07.5								900	67	50	1200	90	-	300	22	50
43.0						0/5			316	-		516	-		200	-
12.0								500	60	-	1800	216	-	1300	156	-
20.5								300	61	50	"	369	-	1500	307	50
12.0								"	36	-	"	216	-	"	180	-
07.0								"	21	-	"	126	-	"	105	-
06.0								"	18	-	"	108	-	"	90	-
17.0								700	119	-	"	306	-	1100	187	-
	03.5							600	21	-	1000	35	-	400	14	-
30.5								900	274	50	1800	549	-	900	274	50
10.5								"	94	50	"	189	-	"	94	50
06.5								"	58	50	"	117	-	"	58	50
45.5								"	409	50	"	819	-	"	409	50
36.5								1200	438	-	"	657	-	600	219	-
204.0	03.5								1611	50		3707	-		2095	50
	57.0							200	114	-	600	342	-	400	228	-
	26.5							300	79	50	"	159	-	300	79	50
	23.5								193	50		501	-		307	50

NETTERSONIA BONTA EFTA
• SKARA •

A-r-e-a-l								Nuvarande värde			Blivande värde			Förbättringsvärde											
Åker		Äng och odlingsmark		Annan duglig mark		Impediment och högl. mark		pr har	pr ägofigur		pr har	pr ägofigur		pr har	pr ägofigur										
Har	ar	Har	ar	Har	ar	Har	ar	Kr.	Kr.	öre	Kr.	Kr.	öre	Kr.	Kr.	öre									
7		8		9		10		11			12			13			14			15			16		

[illegible]

KOSTNADSFÖRDELNINGSLÄNGD.

1	2	3	4	5	6
<u>socker</u> och hemman	Registernummern	Littera	Marktal	Ägare	sök eller icke sök
<u>Källaryds socken</u> Källaby Lycke Färshytte	15 ar 11 19		$\frac{2}{3}$ $\frac{169}{4608}$ $\frac{5}{16}$	John Jönsson Einar Jönsson Albert Karlsson Summa	sök sök sök

Ägofij	Markens						Andel i					
	nuvarande		blivande		förbättrings		beräknad		verklig		förrättnings	
	värde		värde		värde		kostnad		kostnad		kostnad	
nr	kr	ö	kr	ö	kr	ö	kr	ö	%	kr	ö	
7	8		9		10		11		12	13		
1-3	316	-	516	-	200	-	184	80	7.7	16	66	
4-15	1611	50	3707	-	2095	50	1932	-	80.5	174	23	
16-17	193	50	501	-	307	50	283	20	11.8	25	54	
	2121	-	4724	-	2603	-	2400	-	100.0	216	43	
Rycke den 26 mars 1943												
Mare Möller												
Therman Petersson						Gustaf Olsson						

Översiktskarta.



Skala 1:100000.

U T L Å T - A N D E

avgivet vid syneförrättning enligt vattenlagen angående torrläggning genom dikning av marker, tillhörande Lycke n:r 1 m.fl. i Hälaryds socken av Blekinge län.

Mom.1. Företagets omfattning och ändamål.

Över avdikningsområdet, som skall bilda en dikningssamfällighet, har upprättats karta i skala 1:4000, på vilken markernas höjdläge över det antagna jämförelseplanet angivits medelst små blå siffror och torvjordlagrets mäktighet med små röda siffror. Beskrivning över markerna återfinnes i ägobeskrivningen /Bil. E./.

I enlighet med under förrättningen framkomna yrkanden kommer företaget att omfatta utförandet av ett i sydlig huvudriktning framrinnande dike, å hithörande ritningar betecknat A - B. Diket skall med undantag av en kortare sträcka uppströms punkt A, i sin helhet utföras av rör med en inre diameter av minst 20,0 cm /8"/. På kartan är rörledningen utmärkt med en enkel röd linje, på vilken dagvattenbrunnarna markerats såsom röda ringar, och den öppna sträckan med dubbla röda linjer.

Företaget ligger mellan Bräkneåns och Mieåns nederbördsområden, vilka i Kungl. Maj:ts kungörelse den 13 april 1922 om nummerbeteckning på nederbördsområden erhållit nr 84 resp 85.

Mom.2. Laga hinder, allmänna och enskilda intressen.

För handläggning av förrättningen, som grundar sig på läns-

styrelsens förordnande den 20 januari 1943, eller för företagets utförande i den omfattning, som ovan angivits, har något laga hinder ej anmälts eller kunnat utrönas. Några allmänna eller enskilda intressen synas ej komma att av företaget förnärmas.

Mom.3. Företagets beskaffenhet.

Företaget är av så ringa omfattning, att detsamma bör hänföras till dikning jämlikt 7 kap. 1 § vattenlagen.

Mom.4. Fixpunkter.

På plan- och profilritningarna angivna höjdlägen hänföra sig till ett antaget jämförelseplan, som bestämmes genom följande fixpunkter:

Fixp. I. Höjdläge $=+9,18$ m. O-format märke inhugget i sten 15 m väster om längdmätningsspunkt 1+28, 4 m öster om utfartsväg.

Fixp. II. Höjdläge $=+8,00$ m. O-format märke inhugget i berghäll 33 m öster om längdmätningsspunkt 4+70.

Fixpunkterna, som äro lagligen skyddade, få ej rubbas, förstöras eller övertäckas förrän de blivit av lantbruksingenjör ersatta med nya.

Mom.5. Avloppets dimensioner.

Rörledningen skall enligt ovan utföras av rör med en inre diameter av minst $20,0 \text{ cm} / 8''$. Lutningen är $1,55:1000$. En sådan ledning för-
mår utan uppdämning avbörda en vattenmängd av 12 lit/sek . Nederbördsområdet, som på marken noga uppgåtts, omfattar ca 15 hektar. Med hänsyn till att området huvudsakligen utgöres av skogs- och mossmarker, torde angivna ledning förmå utan skadlig uppdämning avleda jämväl de högsta förekommande flöden.

För den öppna dikessträckan har särskild beräkning av dimensionerna icke ansetts erforderlig. Storleken har bestämts med hänsyn till jordmånens beskaffenhet och kravet på möjlighet att bereda erforderligt avlopp för rörledningen. Bottenbredden har bestämts till 0,3 m och sidolutningen till 1:1,0.

Avloppets bottenlägen i brytpunkterna, lutningar och dimensioner finnas angivna å den upprättade profilritningen.

Mom.6. Broar och trummor.

Några broar eller trummor skola icke byggas i samband med grävningensarbetenas utförande. Därest vid arbetet befintliga överfarter upprivas, så skall på företagets bekostnad vägbanan iordningställas.

Mom.7. Ersättningar.

Det obetydliga intrång, som förorsakas vid rörledningens utförande och vid uppgrävningen av det öppna diket nedom rörutloppet, har ansetts kunna tålas utan ersättning. På grund härav bestämmes, att inga ersättningar skola utgå vid ifrågavarande företag.

Mom.8. Båtnad och kostnadsfördelning.

Båtnaden för i företaget ingående marker har uppskattats i den ordning, varom stadgas i 10 kap. 60 § vattenlagen och med tillämpning av de grunder, som angivas i 7 kap. 22 § samma lag. Markvärdet vid full torrläggning har bestämts med hänsyn till jordart, läge m.m. Nuvarande värdet har ansetts utgöra viss del av värdet vid full torrläggning och vara beroende av höjdläget i förhållande till de för-

sumpande vattenytorna. Resultatet av uppskattningen har införts i värderingslängden /Bil. E./, i vilken såväl markens nuvarande och blivande värde som värdet av båtnaden finnes uträknat. All genom företagets utförande uppkommande båtnad utgöres av jordförbättring.

Skäl att hänföra marken inom samfälligheten till särskilda avdelningar föreligger ej. Varje markägare har därför att taga del i kostnaderna direkt i mån av värdet å den båtnad, som beredes hans mark. I kostnadsfördelningslängden /Bil. G./ har varje fastighets andel i kostnaderna för företaget angivits såväl i kronor efter det upprättade kostnadsförslaget som i procenttal.

Kostnaderna för syneförrättningen skola jämväl fördelas efter samma andelstal.

Mom. 9. Företagets utförande.

Ifråga om företagets utförande bestämmes:

- 1/ Företagets utförande skall ombesörjas av en styrelse, som utses av delägarna vid allmänt sammanträde, därvid varje delägare har rösträtt efter det andelstal, som är bestämmande för hans skyldighet att taga del i kostnaderna för företaget; dock må ingen utöva rösträtt för mer än en femtedel av delägarnas sammanlagda vid sammanträdet företrädda andelstal. Angående styrelsens skyldigheter och befogenhet hänvisas till bestämmelserna i 3 kap. 15 och 17 - 21 §§ vattenlagen samt till här nedan i detta utlåtande givna föreskrifter.
- 2/ Företaget skall utföras i enlighet med de upprättade förslagsritningarna.

- 3/ Med hänsyn till att vattnet enligt verkställd analys /Bil.D./ är starkt aggressivt för betong, skall ledningen utföras av tegelrör enligt svensk standard eller av glaserade lerrör ej sämre än Höganäs kvalitet II.
- 4/ Rörläggningen skall utföras efter omsorgsfullt uppsatta och kontrollerade profiler, vilkas inbördes avstånd icke bör överstiga 25 m.
- 5/ Brunnarna skola förses med minst tre lag tegelsten och kringpackas med sten eller skärv så att dagvattnet kan tränga in i dem.
- 6/ Vid rörlednings framdragande genom väg skall arbetet utföras på sådant sätt att minsta intrång och olägenhet vållas trafiken och provisorisk överfart anordnas om så erfordras.
- 7/ Ur det öppna diket uppschaktad massa skall läggas minst 1,0 m från dikeskanten och ej i brantare inre lutning än diketts egen sidolutning.
- 8/ Arbetena må begynna omedelbart efter det detta utlåtande vunnit laga kraft samt skola vara bragta till slut senast den 1 september 1948.
- 9/ Avsyrning jämlikt 13 kap. 1 § vattenlagen skall efter anmälan göras av lantbruksingenjör.

Mom.10. Framtida underhållet.

I företaget ingående avlopp skall omsorgsfullt underhållas genom regelbundna rensningar, och har styrelsen att härom tillse och verkställa. Brunnarna böra rensas från slam så ofta, att avlagringarna stiga högst 3 å 4 dm över brunnens botten. Av rensningsjord

förorsakat intrång skall tålas utan ersättning. Kostnaderna fördelas efter samma grunder som gälla vid arbetets första utförande.

Kostnad för rensnings- eller underhållsåtgärd, som föranletts av enskild persons åverkan eller försummelse må uttagas av denna.

Uppdämning, eller annan åtgärd, som hindrar vattnets fria lopp, må på inga villkor tillåtas eller tålas.

Vid tillkoppling av grenledningar skall största försiktighet iakttagas så att brunnar och övriga anläggningar ej skadas eller rubbas.

Mom.11. Organisation.

Av styrelsens medlemmar skall en vara ordförande och verkställande ledamot. Det åligger styrelsen:

att ombesörja arbetenas utförande och kontrollera desamma i den mån

så finnes nödigt med biträde av sakkunnig person,

att i mån av arbetets fortgång verkställa utdebitering av för arbetenas bedrivande erforderliga medel,

att föra räkenskaper över handhavda medel, vilka räkenskaper skola minst en gång om året framläggas för delägarna i och för granskning,

att för sistnämnda ändamål och då så eljest finnes nödigt genom kring-sänd kallelselista, på vilken kallade delägare teckna sin namn,

eller på annat i 71 kap. 64 § vattenlagen föreskrivet sätt senast

åtta dagar i förväg vid behov och minst en gång om året kalla delägarna till sammanträde för gemensamma angelägenheters dryftande

och därvid föra protokoll, samt

att i övrigt vidtaga de åtgärder, som för företagets ändamålsenliga utförande och underhåll kunna finnas nödigt.

Mom.12. Aktförvarare.

Avskrifter och kopior av vid denna förrättning upprättade handlingar och ritningar skola förvaras hos styrelsens ordförande.

Mom.13. Företagets namn.

Företaget skall benämnas "Lycke dikningsföretag år 1943".

Mom.14. Domstolsavgift.

Avgift, varom förmäles i 11 kap. 95 § vattenlagen, skall icke utgå vid ifrågavarande företag.

Mom.15. Besvärshänvisning.

Talan mot åtgärd eller beslut vid förrättningen eller mot detta utlåtande föres vid Söderbygdens Vattendomstol, adr. S t o c k - h o l m, till vilken besvären för att komma under prövning skola vara ingivna inom sextio dagar från nedanskrivna dag.

I besvären, som skola ingivas i tre exemplar, skola fullständigt upptagas klagandens alla påståenden och skälen därtill; och skola vid besvären fogas de handlingar klaganden vill åberopa till stöd för ändringssökandet.

Mom.16. Verkställighet.

Då i denna sak underställning till vattendomstol icke skall ske kommer detta utlåtande att gå i verkställighet i den ordning, som för laga kraft ägande dom är stadgat, för såvitt icke inom den i mom. 15 här ovan angivna tid besvär över förrättningen anföras och på grund härav ändring i detta utlåtande kommer till stånd.

Lycke den 26 mars 1943.

Herman Petersson *Gustaf Olsson*

ARVODESRÄKNING

för laga synesförrättning angående

dyrke dikningsförbud år *194/3*

Hallaryds

socken och

Blkinge

län,

upprättad enligt nedanstående §§ i lantbruksingenjörstaxan av den 27 juni 1930.

År och månad	Dag	A r b e t e	An- tal	å kr.	Kr.	öre	Kr.	öre
1	2	3	4	5	6		7	
		Kallelser och kungörelser, § 5	8	0,50			4	-
		Ägomätning: i skala 1: 4000, §§ 6—10						
		a) för mättningsområdets gränser enl. tariff I						
		1) i åker, raklinje		1,50				
		krokinje	0,7	3,00	2	10		
		i annan mark, raklinje		3,00				
		krokinje	0,3	6,00	1	80		
		2) för strandsträckor utefter sjö o. vattendrag med bredd över 15 m.						
		i åker, raklinje		3,00				
		krokinje		5,00				
		i annan mark, raklinje		5,00				
		krokinje		11,00				
		3) för strandsträckor utefter mindre vattendrag, bredd						
		10—15 meter						
		i åker, raklinje		1,00				
		krokinje		2,00				
		i annan mark, raklinje		2,00				
		krokinje		5,00				
		b) för mättningsområdets olika ägoslag, ägofigurer och areal						
		enligt tariff II						
		åker, medelareal 19 ar	13	0,7	2	21		
		har	24	1,06	2	62		
		äng och odlingsmark, medelareal 29 ar	3	0,18	5	4		
		har	0,87	0,58	50			
		annan mark och impediment, medelareal						
		har						
		Tillägg för mätning i skala 1:						
		c) för vattenavlopp enl. tariff III med en medelbredd av ~~10—15~~ ^{>15} m. _{< 10}						
		i åker o. d., raklinje						
		krokinje						
		i annan mark, raklinje						
		krokinje	0,3	11,0	3	30		
		d) för textning, skala o. d., 1:sta regalarcket						
		bladet			4	-		
		övriga regalarck						
		blad					17	07
		Överföres					21	07

1	2	3	4	5	6	7
		Överfört				21 07
		Avvägning:				
		a) avvägning, längdmätning o. d., § 46 mom. 4	1/2	12,00	6 -	
		b) ytavvägning, § 11, mom. 1, tariff IV				
		i öppen mark, medelantal 74 punkter pr har	3.34	0.50	1 67	
		avvägda punkter	25	0.03	75	
		i annan mark, medelantal punkter pr har				
		avvägda punkter				
		c) begränsningskurva, § 11, mom. 2:				
		i öppen mark	1.0	2,00	2 -	
		i annan mark		5,00		10 42
		Arealuträkning, § 13, tariff V, medelareal 19 ar,	17	0.05	85	
		har	334	0.10	33	1 18
		Ägobeskrivning, § 14, ägofigurer		0,04		1 50
		Markvärdering:				
		a) uppskattning och värdering, § 46, mom. 5	1/2	12,00	6 -	
		b) gradtabell eller kurva, § 16, mom. 1:				
		för första kilometern av avlopps längd			4 -	
		för övriga kilometer		1,50		
		c) uträkning därmed av värde pr ytenhet, § 16, mom. 2, värdetal	32	0,06	1 92	
		d) uträkning av förbättring eller försämring, § 17, ägofigurer	16	0,12	1 92	9 84
		Längdprofil, § 19 längdskala 1: 4000				
		a) uppritning enl. tariff VI, 1) endast markyta				
		2) befintligt avlopp eller vall	40.5	3.50		1 75
		Tvärsektioner §§ 21 och 22 i skala 1: 100,				
		vid uppritning av endast befintlig eller ny sektion				
		vid uppritning av såväl befintlig som ny sektion	5	0.22	1 10	
		Antal profil- och sektionsritningar		3,00		1 10
		Hydrografisk utredning, §§ 23 och 48, grundbelopp			2 -	
		för vattenområdets areal		0,02		
		dagrar		12,00		2 -
		Dimensionsberäkning, § 24:				
		a) för öppet avlopp, utan särskild beräkning		3,50		
		tillägg för särskild beräkning av dimensionerna		1,00		
		" " våta sektionsarean vid h. v. y. 0,50 kr. pr m. ²				
		nämligen m. ² sektion på				
		" " " "				
		" " " "				
		" " " "				
		b) täckt ledning, 1) inre diameter intill 20 cm.	<1	6,00	6 -	
		2) " " över 20 " "		10,00		6 -
		Inritning å kartan av avlopp och vallar, § 26 grundbelopp			1 -	
		tillägg för varje cm. verkligt mått å kartan	9	0,03	27	1 27
		Överföres				56 13

1	2	3	4	5	6	7
		Överfört				56 13
		Arbetsbeskrivning, § 27, 1:a sidan			3	
		tillägg för övriga sidor	st.	2,00		
		Kostnadsberäkning, § 28, a) nyanläggning	km.	2,50		
		därjämte 25 öre pr m ² av våta sektionensarean vid h. v. y.				
		nämligen	m ² sektion på			
		b) vid förändring av befintligt avlopp	"	4 1	4 -	
		därjämte 50 öre pr m ² av våta sektionensarean vid h. v. y.				
		nämligen	m ² sektion på			
		c) av kostnadsförslagets slutsumma 0,1 % (broar och vallar inberäknade)			2 40	6 40
		Förslag till invallning, § 29				
		a) Konstruktion och dimensionering av vallar			6 -	
		b) Inläggning av vallkrön	km.	0,50		
		c) Uppritning av tvärsektioner	st.	0,25		
		d) Kostnadsberäkning	km.	3,00		
		§ 46 Förslag till pumpstation	dagar	12,00		
		Förslag till bro- och trumbyggnad, §§ 33-35 och 38				
		Dimensionsberäkning		8,00		
		Ritarbete				
		för särskilt konstruerat landfäste	st.	4,00		
		Kostnadsberäkning				
		för särskilt konstruerade landfästen	st.	4,00		
		Grundförstärkning	m ²	0,10		
		Antal särskilda ritningar	st.	3,00		
		Införande av höjdsiffror å plankartan, § 39	25	0,01		25
		Översiktskarta, § 41				4 -
		Ersättningslängd, § 42, grundbelopp			1 50	
		antal ersättningar	st.	0,25		
		Kostnadsfördelning, § 43, grundbelopp			2 -	
		antal fastigheter	st.	3 0,30	90	
		tillägg för fastigheter i olika avdelningar	"	0,20		290
		Utlåtande och betänkande, § 45	sid.	7 3,00		21 -
		Sammanträden o. upprättande av protokoll, § 46, mom. 1, dagar	1/2	12,00		6 -
		Särskild utredning, § 46, mom. 2	"	12,00		
		Utredning å länets lantmäterikontor rörande fastighetsgränser, jordregisternummer o. d., § 46, mom. 15	dagar	1/4 12,00		3 -
		Förslag enl. § 46 mom. 15, brunn	"	12,00		
		utlopp för täckt ledning	"	1/2 12,00		6 -
		slanficka	"	12,00		
		Lösen för:				
		Kopia av plankartan, § 51				105 68
		1) 1:sta regalarket			7 -	
		blad				
		övriga regalark	st.			
		blad				
		2) efter kartans skala och ägofigurernas medelareal, tariff VII,				
		skala 1:4000, medelareal	19 ar ägofigurer	st.	17 0,07	1 19
			har	334 0,14	47	
		Överföres			8 66	

1	2	3	4	5	6	7
		Överfört			8 66	
		höjning för handkopia å ritpapper, 25 %				
		3) insättning av höjdlägestal st.	25	0,02	50	
		" " kanaler och diken, grundbelopp			1 75	
		tillägg för varje cm. verkligt mått å kartan, cm.	9	0,05	45	17 36
		Kopia av profil-, sektions-, bro- och trumritningar, § 54,				
		1) enligt tariff VIII, endast markyta km.				
		befintligt vattendrag ell. vall "				
		nytt avlopp eller vall "				
		ändring av befinligt avlopp "	0 37	6 00	2 22	
		2) tvärsektioner, originalritningens belopp			1 10	
		3) broar och trummor, "				
		4) för varje med rubrik, skalor o. d. försett blad st.		3,00		
					3 32	
		nedsättning för kopia å kalkéröv 25 %			83	2 49
		Kopia av annan ritning, § 46, pumpstation dagar		12,00		
		brunn, rörutlopp och slamficka "	1/2	12,00	6 -	
						6 -
		Avskrift av synehandlingarna, § 55 sid.	20	0,55		11 -
		Översiktskarta i d:o, § 41				4 -
		Summa kronor				34 85
		Övriga förrättningskostnader.				
		<i>Utlägg för analys av vattenprover</i>			15 -	
		<i>Lösen av förordnandet jämte kommissionärsarvode</i>				
		Annonskostnader ang. sammanträden			11 -	
		Inbindning av förrättningshandlingar o. uppklistring av ritningar			2	28 -
		Arvode till biträdande förrättningsmannen				
		Ersättning till gode männen enligt egna räkningar			30 40	
		Kostnader för hantlangning, materialer o. d.			17 50	47 90
		Summa kronor				75 90
		Sammandrag.				
		Förrättningsmannens arvode			105 68	105 68
		Lösen för kopior och avskrifter			34 85	34 85
		Övriga förrättningskostnader			28 -	75 90
		Summa kronor			168 53	216 43

Den, som icke ålnöjes med denna räkning, äger att inom tre månader från nedanstående dag klander därå anställa genom stämning till Präkne ö. Listers häradsrätt.

Ljcke den 26 mars 1943

Uwe Ljcke
Statens lantbruksingenjör.

Att sakägare erhållit en med denna lika lydande räkning betyga:

Kronor kvitteras:

den 19

K _____ 1•6306

20407



Betänkande

till

LYCKE DIKNINGSFÖRETAG ÅR 1943.

Hällaryds socken, Blekinge län.

, Betänkande

till

LYCKE DIKNINGSFÖRETAG ÅR 1943.

Hällaryds socken, Blekinge län.

B e t ä n k a n d e

Genom Kungl. Lantbruksstyrelsens rörande fråga om statsunderstöd till
bestämt denna dag fastställt till utförande av Lycke dikningsföretag
efterutskottet med förbehåll angående
Slottsholm den 16 Maj 1945. år 1943 i Hällaryds socken av Blekinge
På Kungl. Lantbruksstyrelsens vägnar län.
Albert Smith

Belägenhet.

Området är beläget omkring 3 km norr om Hällaryds kyrka och anges på till synhandlingarna hörande översiktskarta till sitt ungefärliga läge med röd färgbeteckning.

Rättsliga förhållanden m.m.

Förslag angående företaget har upprättats vid av undertecknad handlagd, den 26 sistlidna mars avslutad syneförrättning enligt vattenlagen. Så snart förrättningen vunnit laga kraft kommer bevis härom att tillställas Kungl. Lantbruksstyrelsen.

Statsbidrag från avdikningsanslaget, skogsutdikningsanslaget eller anslaget till förstärkning av ofullständiga jordbruk /avloppsförbättringsbidrag/ eller lån från odlingslånefonden eller statens avdikningslånefond har tidigare icke utgått till torrläggning av i företaget ingående mark.

Hydrografiska förhållanden.

För avloppets nederbördsområde, beräknade vattenmängder, lutningar m.m. och därav föranledda dimensioner samt för förslagets tekniska detaljer i övrigt redogöres i synemännens utlåtande. På översiktskartan har nederbördsområdets gräns angivits med en heldragen blå linje.

Arbets tid.

Enligt vid syneförrättningen meddelade bestämmelser skall företaget vara fullbordat till den 1 september 1948.

Statsunderstöd.

Enligt § 10 syneprotokollet hava delägarna förklarat sig önska komma i åtnjutande av bidrag från statens avdikningsanslag till kostnaderna för företaget, varjämte en delägare ansökt om lån från statens avdikningslånefond /Bil. 1/. Bifogade tabell /Bil. 3/ utvisar varje särskild delägars andel i företaget ävensom beräknade bidrags- och lånebelopp.

Sammanfattning av uppgifter om företagets areal, kostnad och båtnad återfinnes i bil. 2.

Sammandrag av företagets kostnader är infört här nedan.

Förord.

Den vid syneförrättningen verkställda utredningen har givit vid handen, att torrläggning av ifrågavarande marker är en förutsättning för ett rationellt utnyttjande av desamma. Delägarna äro småbrukare, vilka för sin försörjning äro helt hänvisade till avkastningen av sina jordbruk, varför det är av största vikt, att de kunna på ändamålsenligt sätt brukas. På grund härav får jag, trots att kostnaden överstiger båtnaden, tillstyrka bifall till ansöknings om statsunderstöd.

Enligt gällande bestämmelser synes, på sätt ovannämnda tabell utvisar, statsunderstöd kunna utgå till företaget med, i avrundade tal, 1.300 kronor från statens avdikningsanslag och 1.040 kronor från statens avdikningslånefond.

Bilagor m.m.

Beträffande företaget i övrigt rörande frågor hänvisas till
syneakterna, bestående av 1 häfte handlingar och 1 ritning.

Karlskrona 1 april 1943.

Thore Möller

K o s t n a d s s a m m a n d r a gTorrläggningskostnad

Arbets- och materialkostnad

2.400:- kr

Förrättningskostnad

Kostnad för syneförrättningen

216:43 kr

" " utredn. ang. statsunderstöd m.m. 25:65 " 242:08 "

Summa 2.642:08 kr

Karlskrona 1 april 1943.

Thore Möller

Vid sekretariatets förordning har kostnaden för
företaget beräknats till 2.642 kronor 8 öre samt
i bilagans redel 2.126 kronor 88 öre.
Stockholm den 16 maj 1945.
För Kungl. Lärarkostnadsnämnden
Albert Smith

Bil. 1.

F ö r e n i n g.

Undertecknade delägare i Lycke dikningsföretag år 1943 uti

Hällaryds socken av Blekinge län förklara oss härmed vilja komma i

åtnjutande av lån från till dylikt ändamål anvisade statsmedel och

giva för den skull styrelsens ordförande i uppdrag:

att göra framställning om största möjliga lån från statens avdik-

ningslånefond till företagets genomförande,

att, därest dylikt lån beviljas, för vår räkning med vederbörande

myndighet uppgöra kontrakt om arbetenas utförande ävensom

underteckna övriga i samband härmed erforderliga förbindelser

och handlingar,

att mottaga och utkvittera utanordnade lånebelopp, samt

att anlita lantbruksingenjören i länet att uppgöra för lånets sö-

kande och utbekommande erforderliga handlingar.

Lycke, Elisberg, den 26 mars 1943.

Einar Svensson.

Bevetnas:

Herman Petersson

Gustaf Olsson.

Tabell, utvisande varje särskild-delägars andel i

Mantal	Reg-n:r	Littera	Socken, by och hemman	Samfällighet, avdelning, ägares namn	Areal						
					Åker		Annan-mark		Summa		
					ha	ar	ha	ar	ha	ar	
			<u>Hållaryds socken</u>								
$\frac{2}{3}$	1 ¹⁵		Küllaby	John Jonsson	43.0					43.0	
$\frac{169}{4608}$	or/11		Lugcke	Einar Svensson	204.0		23.5			207.5	
$\frac{3}{16}$	19		Parsbycke	Aloft Lurblsson			83.5			83.5	
			Summa		247.0		87.0			334.0	
			1/ Bidraget beräknas till hälften av bättnaden. 2/ Lämnat " åkrerstämde del av bättnaden, sedan bidraget föruträknats.								

R ä k n i n g

för betänkande och utredning angående statsunderstöd till Lycke dik-
ningsföretag år 1943 i Hallaryds socken av Blekinge län.

Betänkande och kostnadssammandrag	3 sid á 3:- kr	9:- kr
Upprättande av ansökningshandlingar		3:- "
" " tabell med uträkning av bidrag och lån		3:30 "
" " förteckning å lånesökandenas fastigheter		2:- "
Anskaffande av lagakraftbevis		2:50 "
Avskrift av betänkandet m.m.	7 sid á 0:55 kr	3:85 "
Inhäftning av handlingar		2:- "
Summa		25:65 kr

Klander mot denna räkning anställes genom stämning till Bräkne
& Listers domsagas häradsrätt inom tre månader härefter.

Karlskrona den 5 april 1943.

Thore Möller

Bestyrkes i tjänsten:

Thore Möller

Sodli. 19/10 1945 ²⁹⁴/₄₅

D. ARIE N. 20906
K. LANTBRUKSSTYRELSEN
24 SEP 1945

R a p p o r t

över verkställd avsyning av Lycke dikningsföretag år 1943 i Hällaryds socken av Blekinge län.

Planen fastställd den 16 maj 1945.

Statsbidrag : 1.300:- kr

Statslån : 1.040:- "


Kontrakt ej antaget.

Fastställd arbetstid till den 1 september 1948.

Styrelsens ordförande : Lantbrukaren Einar Svensson, Lycke, Elisberg.

Vid av undertecknad den 12 denna månad verkställd avsyning av ovan angivna företag, befanns arbetet vara i sin helhet utfört i enlighet med den fastställda planen och förordas till godkännande.

Karlskrona den 21 september 1945.

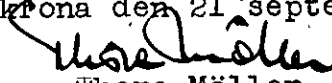
Thore Möller

1945 den 19 okt.

Uppgift jämlikt stadgandet i 1 §, 1 stycket, av lag om kronans förmånerätt för avdikningslån den 14 juni 1929 (nr 164).

Företagets namn: Lycke dikningsföretag år 1943 i Hållaryde socken av Blekinge län.

Lån 1.040 kronor från statens avdikningslånefond enligt Kungl. Lantbruksstyrelsens beslut den 16 maj 1945.

Lånet har beviljats för nedanstående, i utredningen angående detsamma upptagen fastighet.

Socken, by och hemman	Mantal	Register- nummer	K g o r o
-----------------------	--------	---------------------	-----------

Hållaryde socken

Lycke	169/4608	av 1 ¹¹	Einer Svensson
-------	----------	--------------------	----------------

Stockholm den 19 oktober 1945.

På Kungl. Lantbruksstyrelsens vägnar

Martin Hågglund



godk. 58

Skuldförbindelse för minad
till Kungl. Statskassan

den 5/10 1945

godkänd den 11/10 1945

fastst. utg. saknas
ens. länstag. binn. länsson

45

20907

DIARIE N:r

K. LANTBRUKSSTYRELSEN

24 SEP 1945

K 1-0306

KONTRAKT.

Sedan Kungl. Lantbruksstyrelsen den 16 maj 1945

till

Lycke dikningsföretag år 1943 i Hällaryds socken av

BLEKINGE LÄN

beviljat dels statsbidrag med ettusentrehundra (1.300)

kronor att utgå från statens avdikningsanslag och dels

lån med ettusenfyrtio (1.040)

kronor att utgå från statens avdikningslånefond ävensom

fastställt en av lantbruksingenjören Th. Möller vid

syneförrättning år 1943 för företaget upprättad arbetsplan med därtill hörande kostnads-

förslag, ~~hava~~ undertecknade, som av vederbörande intressenter utsetts till styrelse för

forendomen för företaget, med

Lantbruksstyrelsen avslutat följande kontrakt, varigenom vi för egen del samt å veder-

börande intressenters i företaget vägnar åtaga och förbinda oss:

1:o) att utföra företaget i överensstämmelse med den fastställda arbetsplanen med de eventuella ändringar däri, varom Lantbruksstyrelsen må komma att efter framställning besluta,

att fullborda arbetet till den 1 september 1948,

att vid företagets utförande iakttaga de föreskrifter, som av Kungl. Maj:t eller Lantbruksstyrelsen må hava meddelats,

att vid sådana betongarbeten, som kunna ifrågakomma vid företaget, giva företrädere för material av inhemsk tillverkning, då icke särskilda omständigheter till annat föranleda,

att bestrida vad utöver beviljat statsbidrag kan erfordras för företagets fullbordande,

att gälda vederbörande förrättningsman tillkommande gottgörelse för besiktning och avsyning av företaget,

att, när sådant av Lantbruksstyrelsen påfordras, företaget behörigen verifierade räkenskaper över de med företaget förenade utgifterna ävensom att, därest det skulle visa sig, att torrlägningskostnad, varför statsmedel beviljats, beräknats till högre belopp än den verkliga kostnaden, efter föreskrift av Lantbruksstyrelsen vidkännas motsvarande minskning av statsbidraget och lånet,

att underhålla det utförda arbetet intill dess sådan underhållsskyldighet kan varda andra i laga ordning ålagd eller vederbörande från underhållsskyldigheten befriats, samt

att vid arbetets utförande ävensom i fråga om underhållsskyldighetens fullgörande underkasta ^{oss} ~~sig~~ Lantbruksstyrelsens inseende och kontroll;

2:o) att för tjänsteman, som förordnats att verkställa besiktning eller avsyning av företaget eller inspektion av underhållsarbetet, tillhandahålla den för företaget fastställda arbetsplanen med därtill hörande handlingar och ritningar;

3:o) att i händelse avvikelse utan därtill i vederbörlig ordning erhållet tillstånd skett från den fastställda arbetsplanen, eller arbetet icke blivit fullbordat inom därför bestämd tid och Lantbruksstyrelsen ej heller medgivit anstånd med dess utförande, eller Kungl. Statskontoret skulle finna den säkerhet, som blivit ställd för till Statskontoret avgiven skuldförbindelse angående lånets återbetalning, icke vidare nöjaktig, och ny säkerhet som av Statskontoret godkännes, icke varder inom bestämd tid avlämnad, eller den bestämda annuiteten icke varder i behörig tid erlagd, låta det ankomma på Lantbruksstyrelsen att inställa vidare utbetalning av statsmedlen samt att återfordra vad därav uppburits, beträffande lånet dock endast därest icke beslut om detsamma återbetalning och fördelning blivit meddelat, att inom viss angiven tid på en gång eller efter hand inbetalas, bidragsmedlen till Lantbruksstyrelsen, och lånemedlen till Statskontoret, ävensom att å sålunda lyftade och återburna medel erlägga fem procent årlig ränta från lyftningsdagen till dess återbetalning sker;

4:o) att ifråga om tid för lyftande av statsmedlen låta gälla vad Lantbruksstyrelsen därutinnan bestämmer, och skall någon del av statsbidraget och lånet inestå i Lantbruksstyrelsen, intill dess arbetet blivit vederbörligen avsynat och av Lantbruksstyrelsen godkänt;

5:o) att vid avslutandet av detta kontrakt för förvaring i Lantbruksstyrelsens arkiv till Styrelsen överlämna ett exemplar av till ärendet hörande förslag och utredning, dock med undantag för sådana förrättningsakter, som enligt gällande bestämmelser i fråga om redovisning av akter rörande företag enligt 7 kap. vattenlagen må vid nämnda tidpunkt hava överlämnats till Lantbruksstyrelsen, ävensom att, innan sista delen av statsmedlen lyftes, till Lantbruksstyrelsen överlämna fullständig beskrivning jämte ritning över sådan avvikelse från den fastställda planen, vartill vederbörligt tillstånd må hava meddelats;

6:o) att bestrida eller gottgöra kostnader, som i följd av erhållna statsbidrag och lån kunna föranledas för Lantbruksstyrelsen eller Statskontoret;

7:o) att för fullgörande av detta kontrakt ävensom, därest mot kontraktet brytes, för återbäring av lyftade statsmedel jämte därå upplupen ränta, ställa säkerhet, som av Lantbruksstyrelsen godkännes;

8:o) att till Statskontoret avgiva med behörig borgen eller annan säkerhet försedd skuldförbindelse angående lånets återbetalning; samt

9.o) att fullgöra de övriga åtaganden, som enligt gällande bestämmelser åligga mottagare av ifrågavarande statsmedel.

Härav äro två lika lydande exemplar upprättade, av vilka vardera kontrahenten tagit ett.

Lycke den *6/8* 19*45*
John Jönsson
Hemmansägare
Källaly
Elisberg
Einar Jönsson
Hemmansägare
Lycke
Elisberg

Hjort Karlsson
Hemmansägare
Färslycke
Elisberg

Att *John Jönsson, Källaly, Einar Jönsson, Lycke*
och *Hjort Karlsson, Färslycke,*

i bägges vår närvaro egenhändigt undertecknat förestående kontrakt, intyga:

Hjort Karlsson
Adress *Elisberg*
Karl Gustafsson
Adress *Elisberg*

Kungl. Lantbruksstyrelsen antager detta kontrakt.

Stockholm den 19 oktober 1945.

På Kungl. Lantbruksstyrelsens vägnar

Martin Ljunglund

Vederbörandes uppmärksamhet fästes å bestämmelserna i 13 kap. 17 § vattenlagen, vari stadgas att, därest det framtida underhållet försummas, Konungens Befallningshavande eller annan myndighet Konungen bestämmer äger själv bota bristen på den försumliges bekostnad.