

Förslag till "invallningsföretaget Grontö."


i Förkärla socken av Blekinge län; upprättat vid syneförrätt-
ning enligt vattenlagen år 1938 av: /

Haym. rice.

Statens lantbruksingenjör.

Genom Kungl. Lantbruksstyrelsens beslut denna dag fastställd till efterrättelse vid arbetets utförande.

Stockholm den 19 april 1945

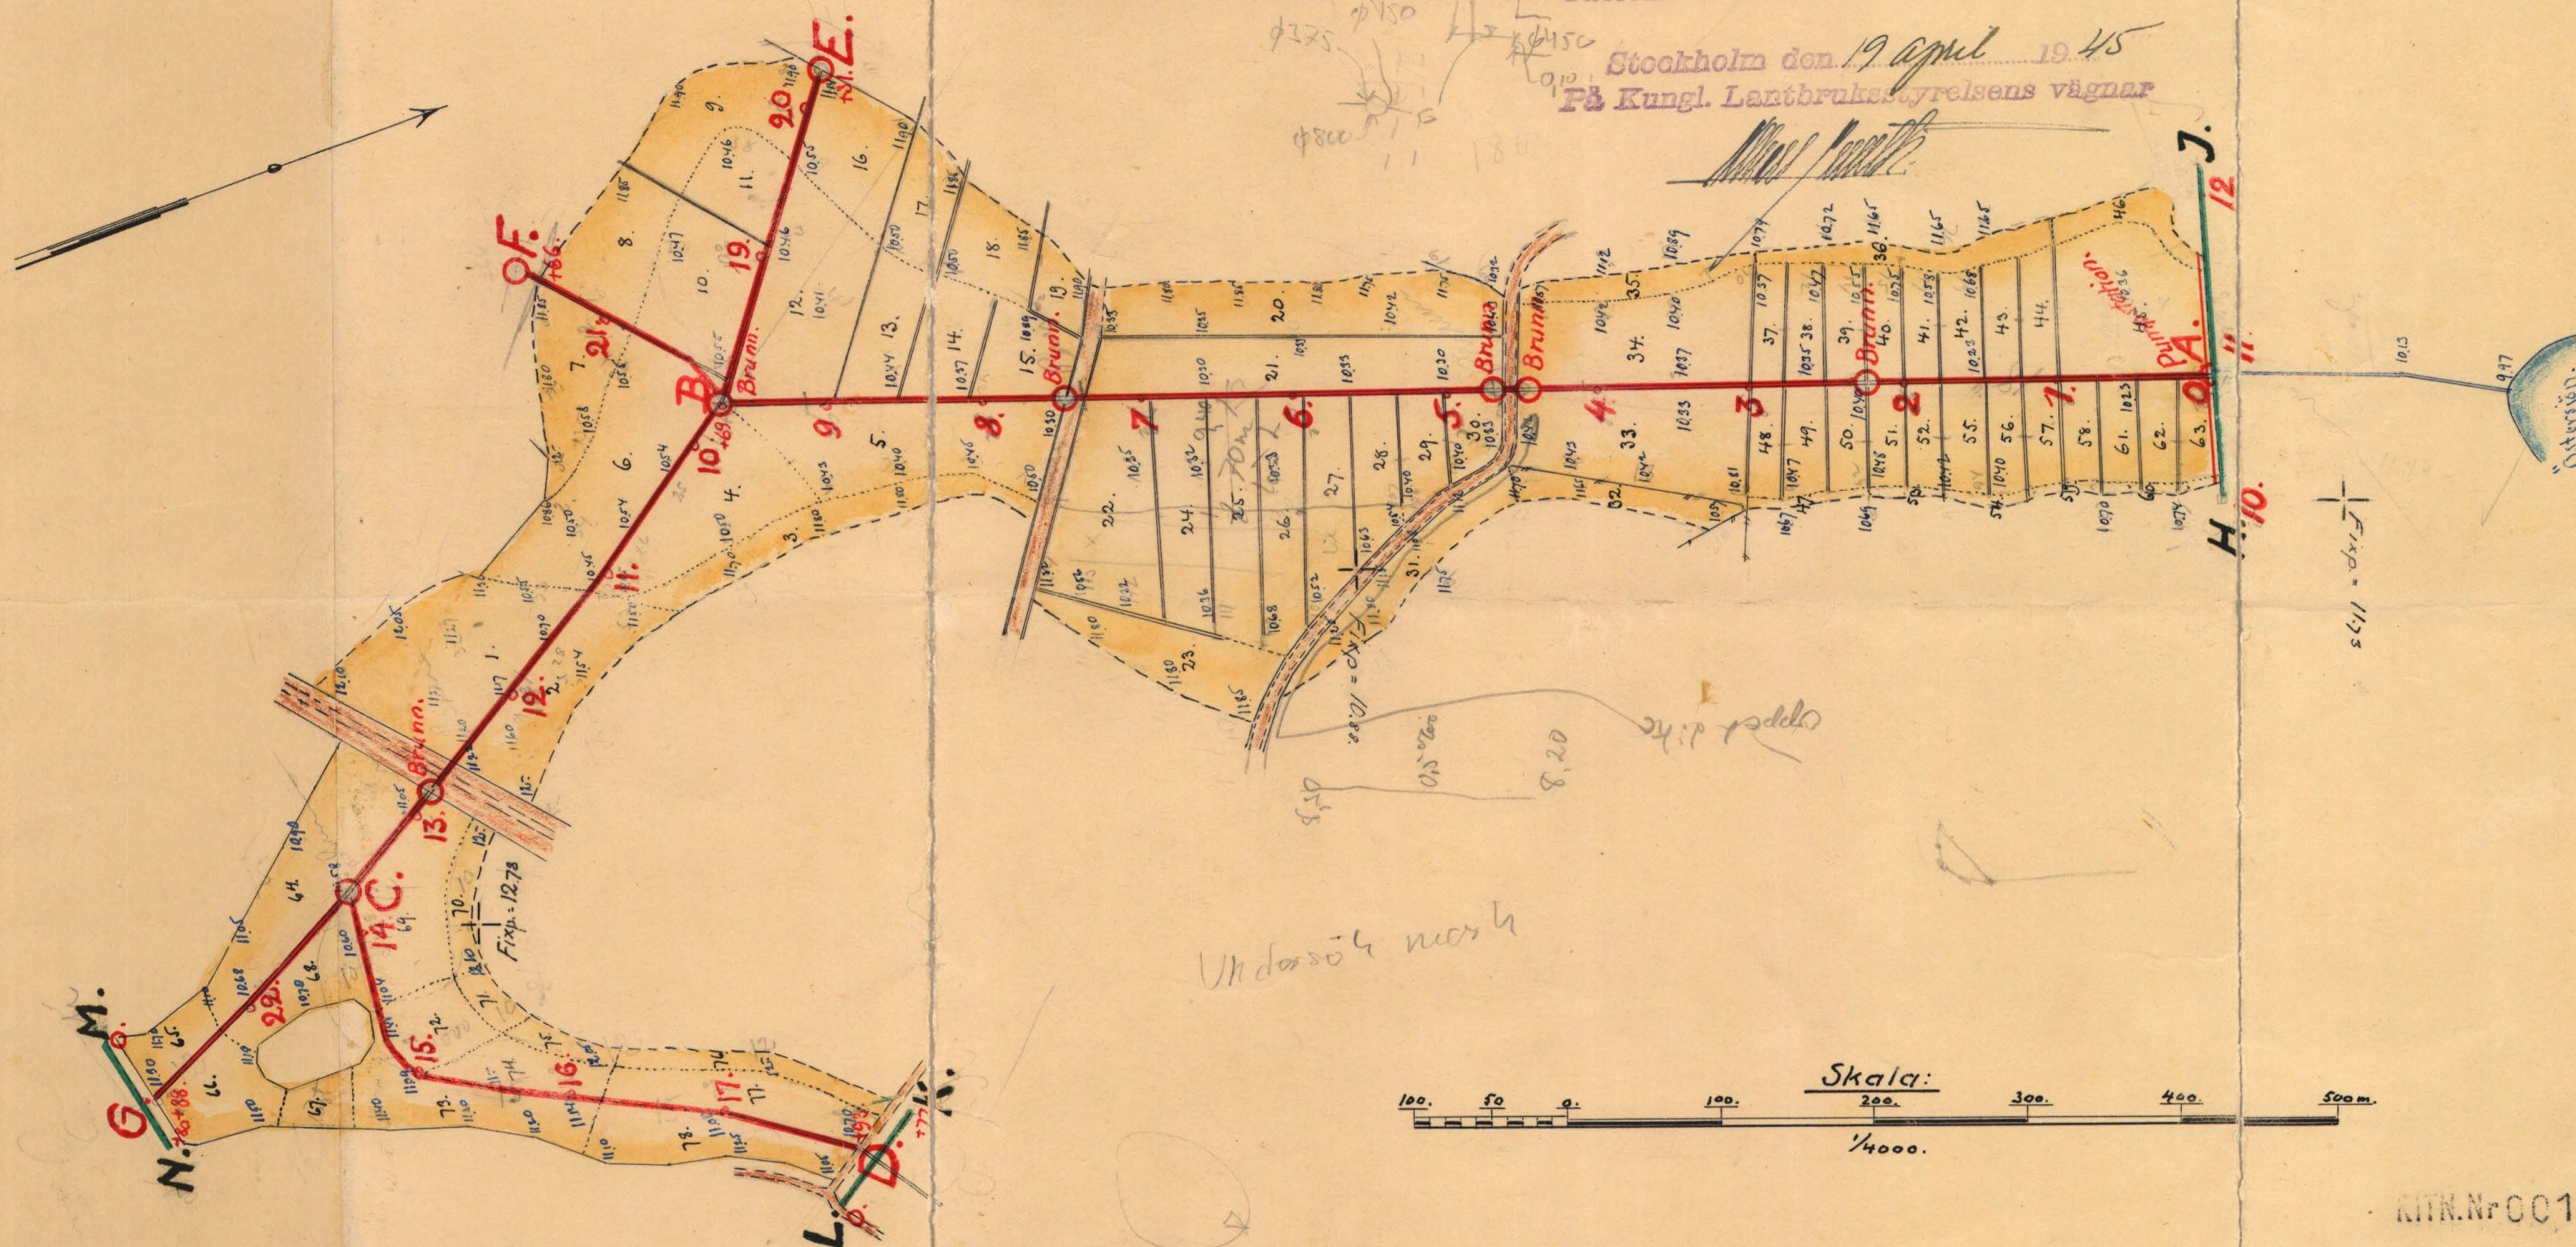







Förslag till "invallningsföretaget Grontö,"

i Fölkärle socken av Blekinge län; upprättat vid synförrätt-
ning enligt vattenlagen år 1938 av:

Maym. Mäen.
Statens lantbruksingenjör.

Genom Kungl. Lantbruksstyrelsens
beslut denna dag föresatt till efter-
rättelse vid arbetets utförande.

Stockholm den 19 april 1945
På Kungl. Lantbruksstyrelsens vägnar

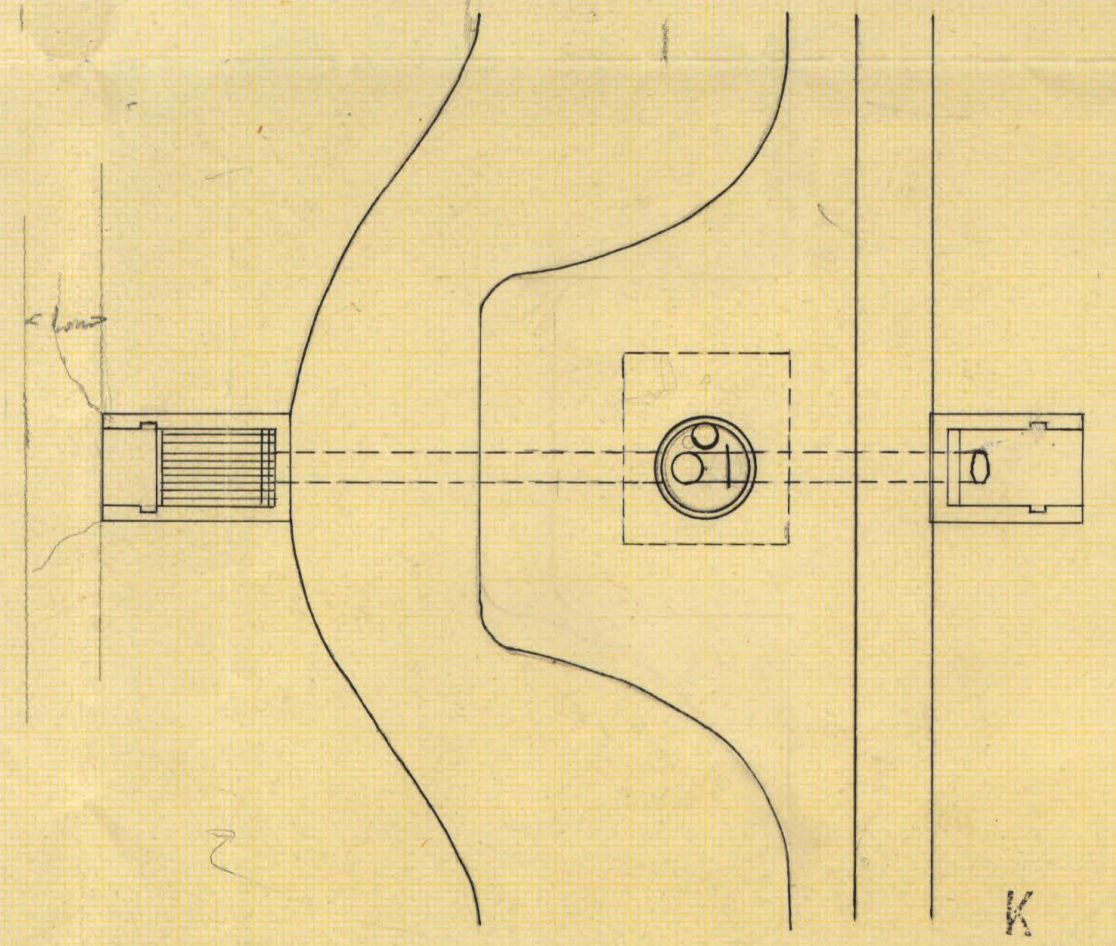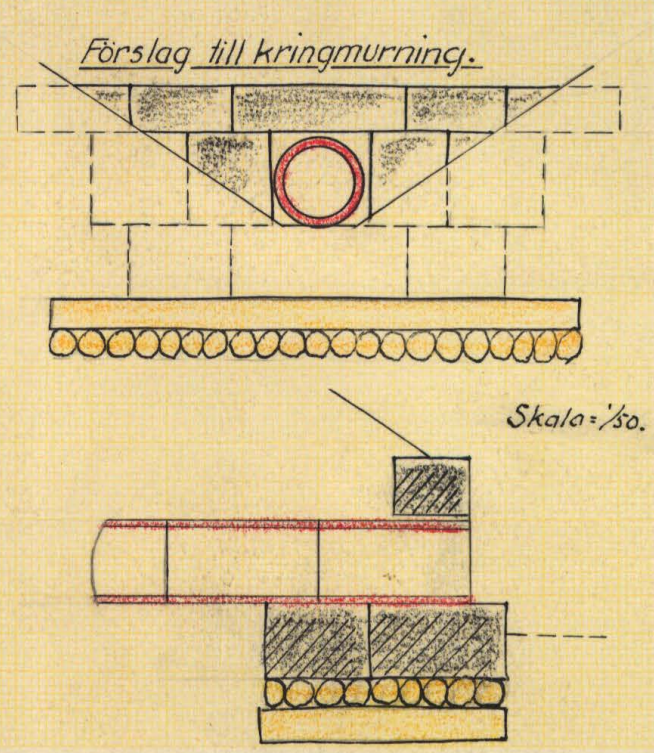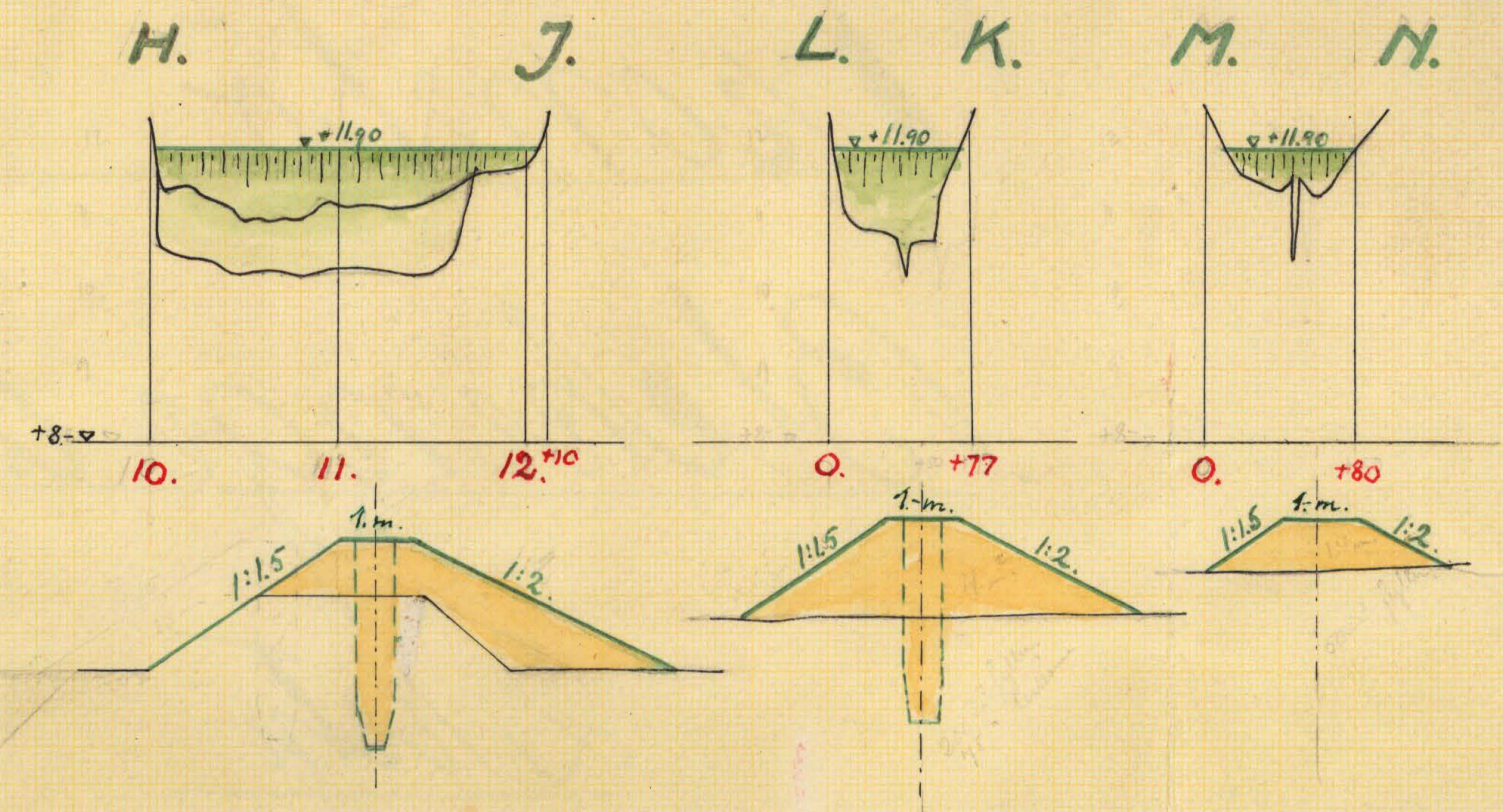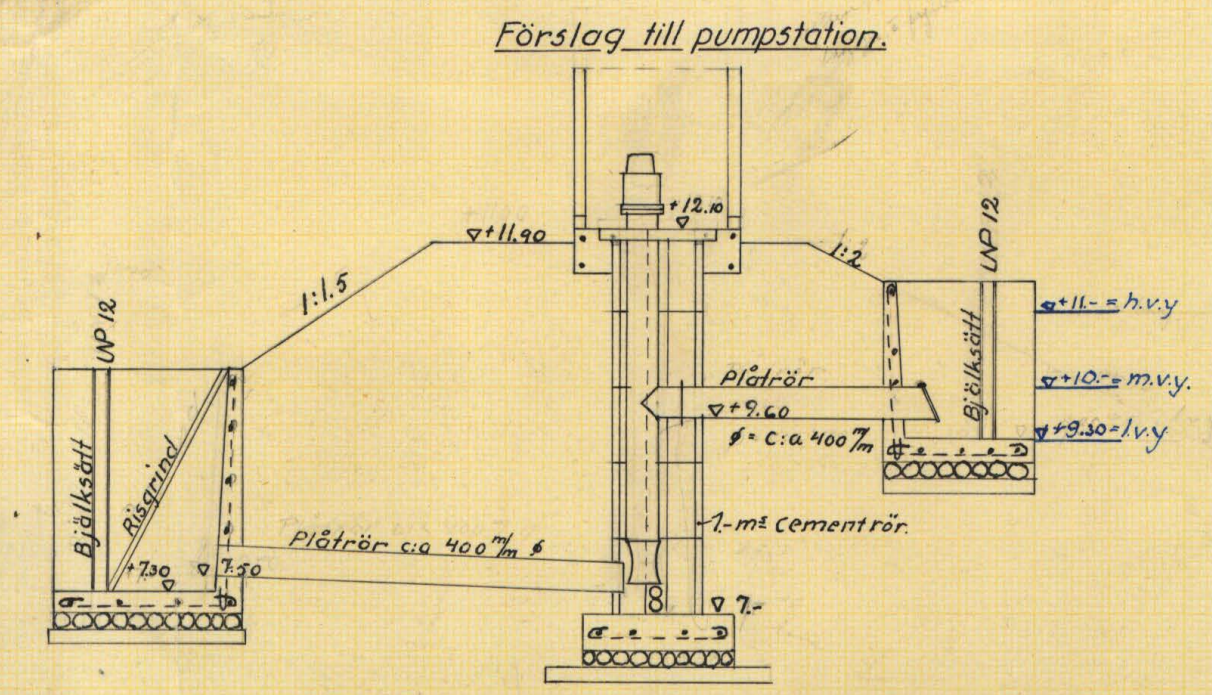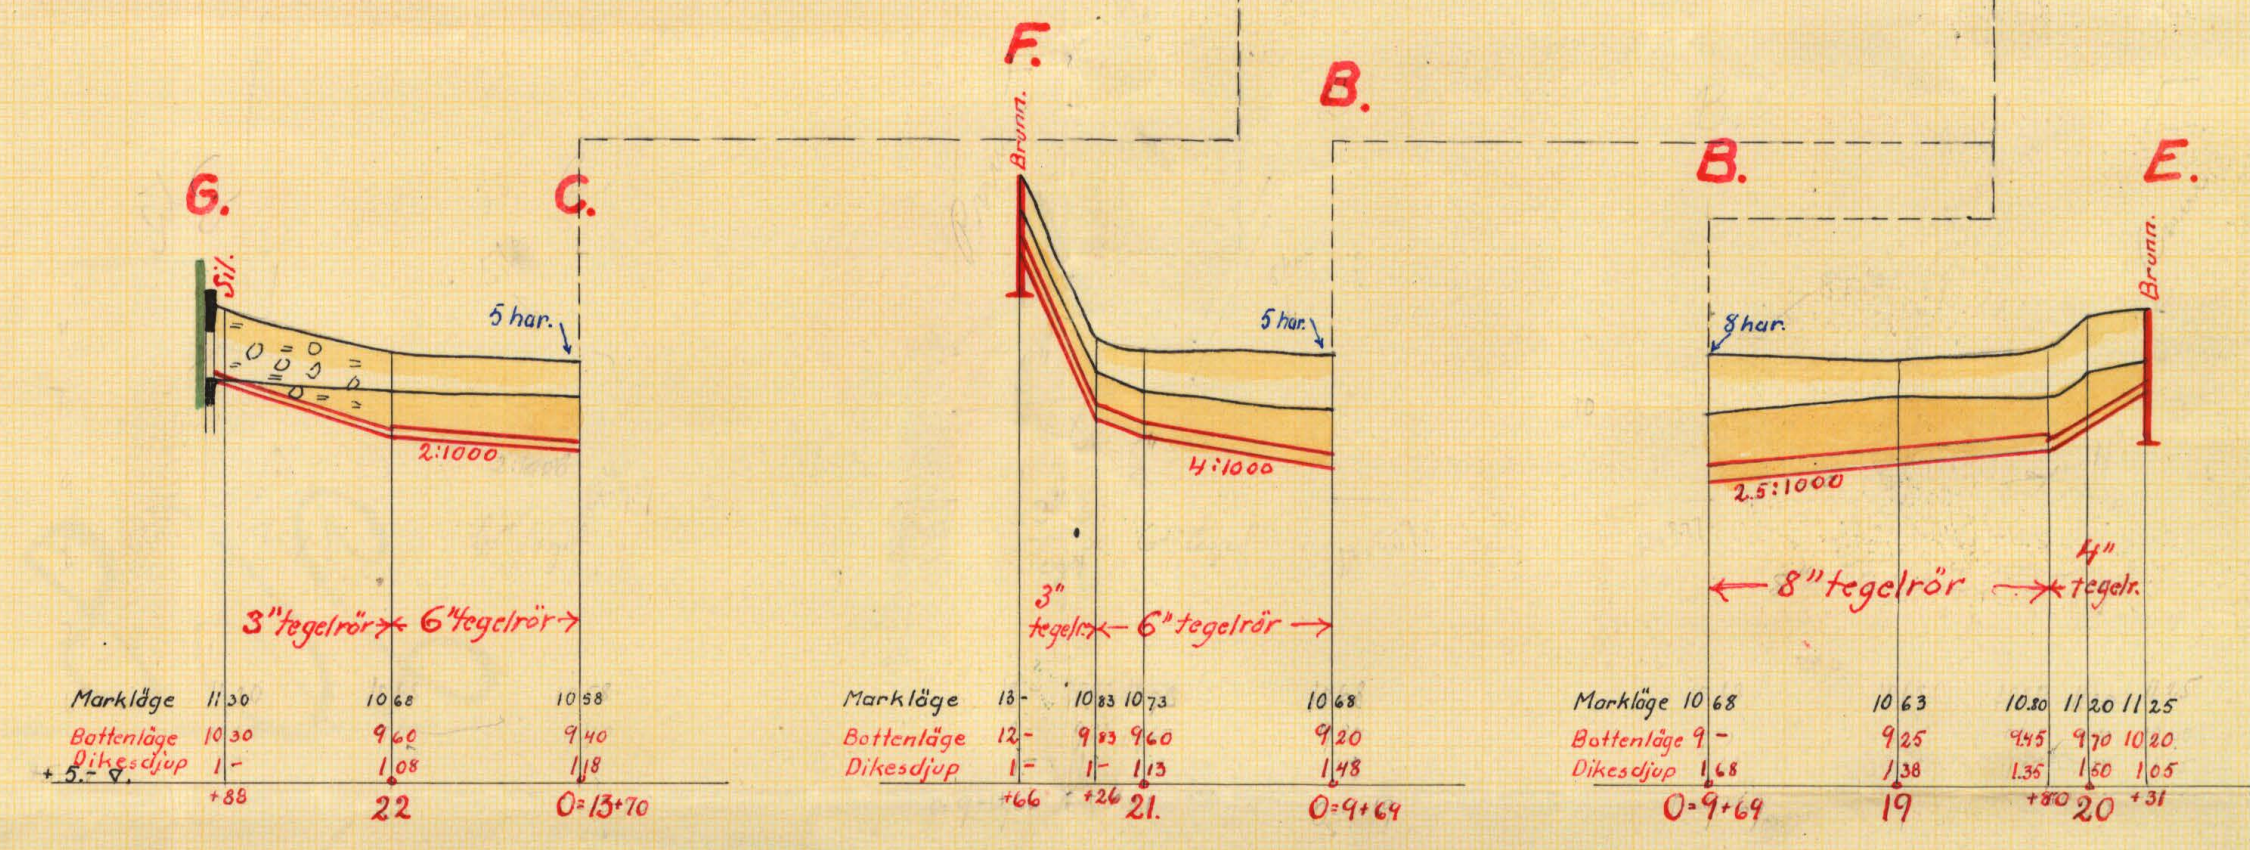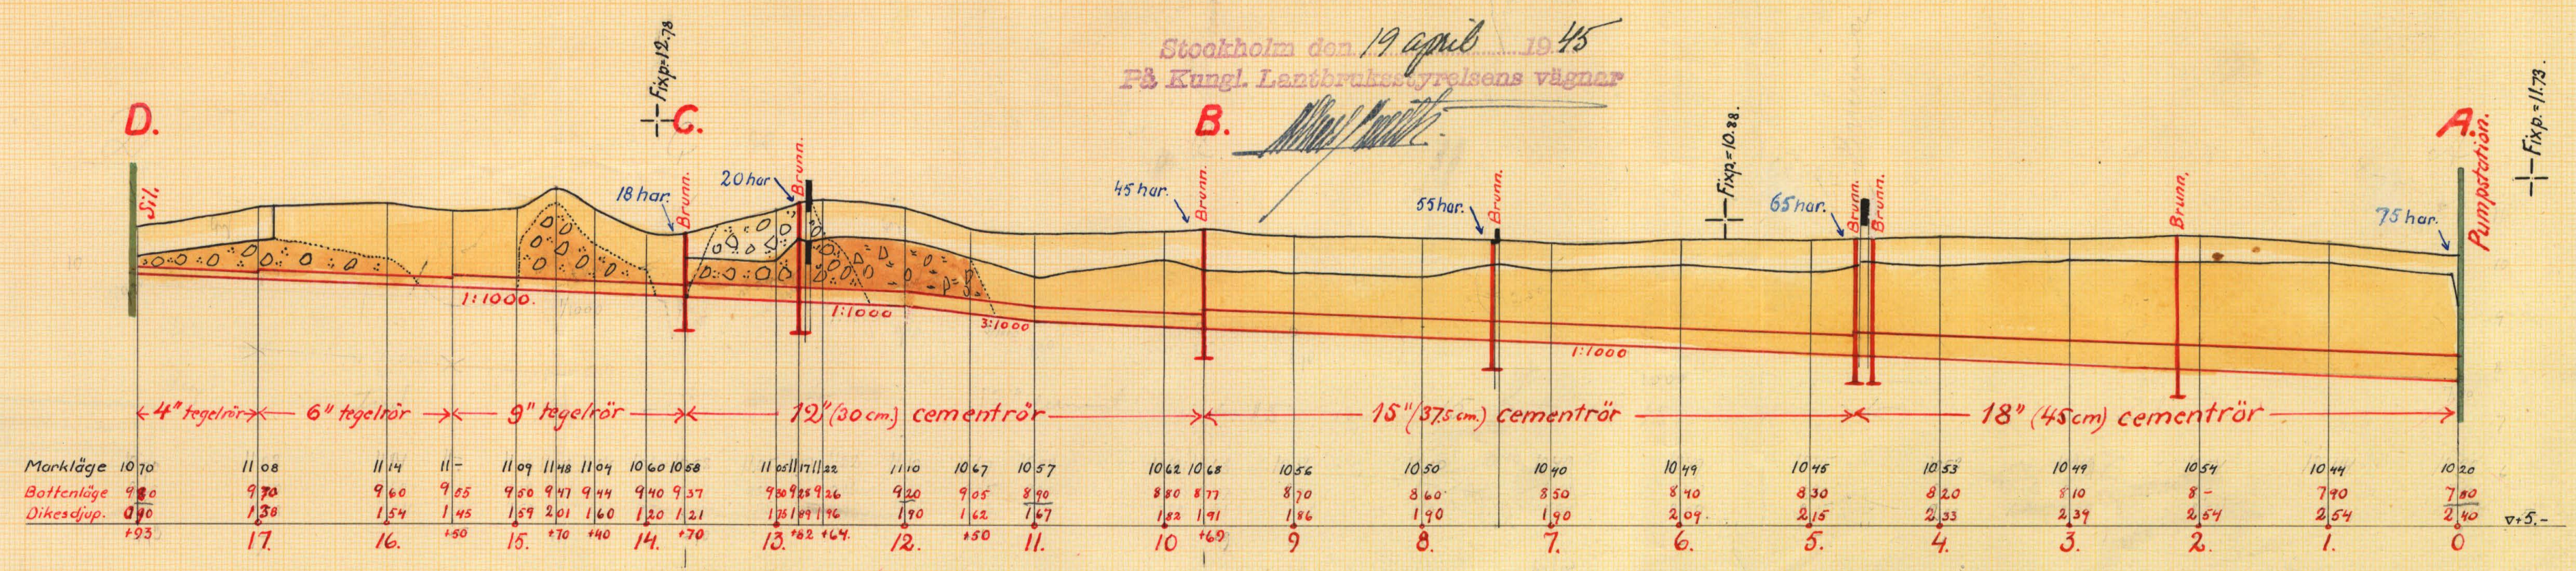

NTN:002

K 3-0312

Nr 268 Blekinge
3 riter



Akt nr:
A312

AU\$A312

N: 162 / 45

17936

DIARIE Nr
K. LANTBRUKSSTYRELSEN
13 SEP. 1943

3*0312

K
Kungl. Lantbruksstyrelsens
Kultur- och samlings arkiv

A

1 FEB 1943
DIARIE Nr
SAK Nr

Handlingar rörande "Gromtö invallnings-
företag," i Förkärle socken av Blekinge län;
upprättade vid synförrättning enligt vattenlagen
år 1938 av:

Magnus Wixell.
Statens lantbruksingenjör.

Innehålla skrivna sidor.
Härtill höra 2 blad ritningar.

Översiktskarta.



1/100,000.

Protokoll, för en synskrift-
ning rörande invallning av vat-
tensledet mellan en Trontö, år
1928.

År 1928 den 30 maj kl. 9 f.m. inställde sig
underskrift, statens lantbrukningsinspektör, i Trontö gård,
för att på grund av vederbörligt förordnande (bil. A.)
huvudsaken synskriftning enligt 7 kap. vattenlagen rör-
ande invallning av vattenledet mellan tillhörande
egendomen Trontö, i förhållande mellan en Ble-
kinge län.

Delgivaren i förtaget hade i den för stämning stat-
gata ordning blivit kallad att tillständera
sin sammanträdelse att hade på grund härav in-
ställt sig:

förstärksöken, greve Axel Wachtmeister,
ägare av fastigheten 1 m^{te} W. 1 i Trontö, vilken
är den enda fastighet som ingår i förtaget.

Sin godkänna hade tillständera
John Andersson, Liatrup af Frans Jönsson.
Hägerslöv.

§ 1.

Det för underskrift utfärdade förordnandet
att huvudsaken ifrågasatt förskrift upplästes.

§ 2.

För enot synskriftning kunde ej utväreras.

§ 3.

Laga hade enot förtaget förskrift, enligt syn-
skriftning enligt, ej.

§ 4.

Förskriftningen hade i förväg låtit verk-
ställa förundersökningen för det ifrågasatt

fördraget uti med ledning af dessa uppräpade
preliminärte förslag till determinerna. Af detta
framgick, att de till tilläggning förslagna rum-
barn måste invallas mot Österrikens
vådermyter, emellan dessamma ligga endast ett
fjättil decimeter öfver denna, samt att vallen
måste anlåggnas på tre särskilda ställen.
Vadmet från det invallade området bör anlås-
nas medelst pumpverk. — Det uppräpade
fördraget förklarades de nämnda af dyflades
af dessa.

§ 5.

Synsamman beqväm sig uti på invall-
ningsområdet för att verkställa erforderliga
jordskiftingsrättigheter m. m.

§ 6.

Efter återkomsten förutse sammantaget
af sedan de med anledning af de verkställda
jordskiftingsrättigheterna uppräpade längden
huvudt uppräpades meddelades resultatet
af dessa.

§ 7.

Det är synsamman angående fördraget angående
intillandet uppräpades (bil. B.)

§ 8.

Till skiljeförvarare för fördragets handlingar m. m.
utseas greve Axel Wachtmeister, Johannis-
hus.

§ 9.

Sedan alla frågor rörande fördraget m.
m. behandlade förklarades synsamman-
ningen avslutad.

Trants

den 30 maj 1908.

Karins viken.

Biträdets givningen

Johan Andersson

Karl Jönsson

KUNGL. MAJ:TS BEFALLNINGSHAVANDE

I
BLEKINGE LÄN.

LANDSKANSLIET.

Bil. A.



d:m B 3/1938.

R e s o l u t i o n .

Översändes till statens lantbruksingenjör Magnus Wixell,
som härmed förordnas att lagligen verkställa ifrågavarande
förrättning.

✓ Karlskrona-å-landskansliet den 19 maj 1938.

[Handwritten signature]

[Large handwritten signature]

Utan avgift.

7 D. 83 år 1938.
Landskansliet i Karlskrona
Ink. den 19 MAJ 1938

Till

Länsstyrelsen, Karlskrona.

Undertecknad får härmed vördsamt anhålla, att behörig person måtte förordnas att handlägga syneförrättning enligt 7. kap. vattenlagen, rörande invallning av vattenskadade marker, tillhörande Tromtö gård under Johannishus fideikommiss i Förkärla socken av Blekinge län.

Johannishus den 16 maj 1938.

Carl von Dönhof

U T L Å T A N D E

avgivet vid syneförrättning enligt vattenlagen rörande "Tromtö invallningsföretag", i Förkärle socken av Blekinge län.

F ö r e t a g e t s ä n d a m å l.

Företaget avser torrläggning av vattenskadade marker, tillhörande fastigheten Tromtö n:r 1¹ under Johannishus fideikommiss, och erfordras härför, att det vattenskadade området, vilket ligger på obetydlig höjd över Östersjöns vattenyta, invallas mot havsytan samt att en pumpstation anlägges. Därjämte upptages nödiga avlopp inom invallningsområdet.

N e d e r b ö r d s o m r å d e.

Sankmarksområdet ingår ej i något av de i kungl. kung. den 13 april 1922 /n:r 191/ omnämnda nederbördsområdena. Detsamma är beläget invid vikar av Östersjön.

F ö r b e r e d a n d e u n d e r s ö k n i n g a r, a r e a l o c h d y l.

De vattenskadade markerna hava blivit inmätta och avvägda och innefattar den till akten hörande plankartanvisade områden, som genom invallningen erhålla möjlighet att bliva nöjaktigt torrlagda.

I den bifogade beskrivningen samt arealuträknings- och värderingsläng-
den finnas härmare uppgifter om dessa områden. Av längden framgår, att
arealen av de vattenskadade markerna uppgår till 31,11 hektar, uteslutan-
de åker.

Det vid avvägningen använda jämförelseplanet ligger 10 meter under
generalstabskartans normalplan.

Hydrografiska utredningar, dimensions-
beräkningar m. m.

Nederbördsområdet för invallningsområdet uppgår till 75 hektar.
Flodavrinningen är här högst 1 sek.lit per hektar och uppgår således
till max. 75 sek.lit.

Östersjöns vanliga h.v.y. ligger på höjden +11.- m, m.v.y. på höj-
den +10.- m. och l.v.y. på höjden +9,30 m. -Vattenståndet inom invall-
ningsområdet bör vid pumpstationen kunna sänkas till höjden +7,80 m, som
under pumpningstiden bliver det vanliga vattenståndet. - Maximilyfthöjden
blir alltid 3,2 m och normala lyfthöjden 2.- meter.

Pumpen bör följaktligen dimensioneras för en kapacitet av 75 sek.lit.
vid 2. - meters lyfthöjd, men skall densamma kunna arbeta även vid en
lyfthöjd av intill 3,2 meter.

Vid en verkningsgrad av tillsammans 0,6 för pump och motor bör denna

hava en effekt av minst $\frac{75 \times 2}{75 \times 0,6} = 3,3$ hkr.

Pumpverket bör emellertid, med hänsyn till ovan angivna maximi-lyfthöjd förses med en motor på 4,5 hkr.

Som drivkraft för pumpen kommer att användas elektrisk energi. Då högspänningsledning finnes i närheten bliver den ytterligare ledning, som erfordras för pumpverket, endast omkring 50 meter lång.

Den energimängd, som per år åtgår för invallningsområdets torrläggning har uträknats med ledning av nederbörds mängden och avdunstningen för de särskilda områdena. Det har härvid visat sig, att en energimängd av i medeltal 1900 kwt per år härför är erforderlig.

Vallar äro erforderliga å tre ställen, där området gränsar mot Östersjön. Å den norra av dessa vallar förläggas pumpstationen och den härifrån ledande avloppsrännan uppremsas. Vallkrönet skall förläggas på höjden +11,90 och krönbredden vara 1.- meter. Släntlutningarna skola vara 1:2 mot havet och 1:1,5 mot invallningsområdet.

Avloppsdikena inom området hava föreslagits där sådana varit erforderliga för områdets torrläggning. Samtliga dessa hava föreslagits att utföras som täckta ledningar. Nederbördsområdena och rördimensionerna för de särskilda dikessträckorna framgå av profilritningarna över desamma. Rören äro beräknade för en maximiavrinning av 1 sek.lit per hektar.

K o s t n a d e r.

De beräknade kostnaderna för företaget finnas specificerade i den till detta utlåtande fogade kostnadsberäkningen, i vilken jämväl de till utförande bestämda arbetena finnas närmare angivna.

Enligt dessa beräkningar uppgå byggnadskostnaderna, i vilka ingå pumpstationen med utrustning, vallar och diken, till ett belopp av 26500.- kronor.

Driftkostnaderna hava beräknats till ett årligt belopp av 262.- kronor, vilket belopp kapitaliserat efter 5 % motsvarar ett kapitalbelopp av 5240.- kronor.

Driftkostnaderna äro beräknade efter Sydsvenska Kraftaktiebolagets taxa för nämnda motorer.

B å t n a d g e n o m f ö r e t a g e t.

Jämlikt bestämmelserna i 7 kap. 22 § och 10 kap. 60 § vattenlagen hava synemännen verkställt uppskattning av den genom företaget uppkommande båtnaden och återfinnas resultaten av dessa uppskattningar i den förut angivna beskrivningen samt arealuträknings- och värderingslängden. Av denna längd framgår, att markensavärde uppskattats till

före torrläggningen	20'006,90 kronor
---------------------	------------------

efter "	53'148.- "
-------------------	----------------------

och utgör således värdeökningen	33'141,10 "
---------------------------------	-------------------

Den i företaget ingående marken är av synnerligen god beskaffenhet och belägen invid fastighetens åbyggnader.

De i värderingslängden förekommande jord- och båtnadsvärderna utgöra de kapitaliserade värdena av den höjning i jordens alstringsförmåga, som beräknats uppkomma genom de föreslagna åtgärderna. Dessa värden utgöra nettovärderna och kapitaliseringen har skett efter 5 %.

Endast en fastighet ingår i företaget.

A v g i f t e r .

Jämlikt bestämmelserna i 11 kap. 95 och 96 §§ vattenlagen, jämförda med kungl. kungörelsen angående indrivningen och användningen av vissa enligt vattenlagen utgående avgifter den 11 juni 1920./nr 280/åligger det förrättningsökanden, att innan arbetet påbörjas, till Konungens Befallningshavande i länet inbetala ett belopp av 49 kronor 71 öre.

U n d e r s t ä l l n i n g .

Företaget är beläget invid havet, vadan sådan underställning, som omförmäles i 7 kap. 55 § vattenlagen, ej är erforderlig.

S ä r s k i l d a b e s t ä m m e l s e r .

Beträffande företaget, få synemännen i övrigt, jämlikt 10 kap. 62 och 67 §§ vattenlagen bestämma:

att detsamma skall utföras i överensstämmelse med det upprättade förslaget;

dock må, utan att bestämmelserna rörande dämningshöjd, pumpverkets kapacitet och motoreffekt öfversättas, sådana förändringar, som kunna betingas av pumpens konstruktion eller andra dylika förhållanden, företagas;

att fördämningar, pumpverk och maskinella anordningar samt ledningar skola noggrant underhållas och nödiga förnyelser företagas;

att företaget må påbörjas så snart denna förrättning tagit åt sig laga kraft och vara fullbordat senast den 31 dec. 1946;

att alla i detta utlåtande intagna bestämmelser angående utförande m.m. skola lända till efterrättelse, samt

att företaget skall benämnas "Tromtö invallningsföretag".

B e s v ä r s h ä n v i s n i n g.

Slutligen få synemännen meddela, att besvär emot denna förrättning må ingivas till Söderbygdens vattendomstol adress S t o c k h o l m, inom sextio dagar efter nedanstående dag.

I öfrigt hänvisas till 11 kap. 85 § vattenlagen beträffande besvärs ingivande.

Tromtö den 30 maj 1938.

Kajm. Wick

Biträdande godemän:

avskrift *Johan Andersson*

Klaus Jansson

*Att, föriffr. framgår av kungädes för. vederbörligt
beaktande, beakt. som lagn. tid och gälförts för för-
stämde synförrättning; Det råder kunnad till be-
maddelat. Stockholms i Söderbygdens vatten domstols
kunnad den 7 oktober 1943.*

*Ex. officio:
G. Osterholm*

*Restyras i hämmen:
Karl Bäck*

Beskrivning samt arealuträknings- och värderings-
längd över vattenskadad mark tillhörande "Tromtö invall-
ningsföretag", i Förkärls socken av Ble-
kinge län;

upprättade vid syneförrättning enligt vattenlagen år 1938.

F a s t i g h e t e r n a s				Ägofigurnas nummer å plankartan	Ägarnas namn, samt ägoslag m. m.
littera & plankartan	mantal	nummer	n a m n		
	1	1'	Trontö		<u>Axel Wachtmeister, sök</u>
				1	alder, lark, myr på lark
				2	"
				3	"
				4	"
				5	"
				6	"
				7	"
				8	"
				9	"
				10	"
				11	"
				12	"
				13	"
				14	"
				15	"
				16	"
				17	"
				18	"
				19	"
				20	"
				21	"
				22	"
				23	"
				24	"
				25	"
				26	"
					Överföras

A - r - e - a - l								Jordvärde per hektar vid fullständig torrläggning	Före torrläggningen				Efter torrläggningen				Jordförbättring genom torrläggningen		
Åker, tomt o. dyl.		Äng och odlingsmark		Annan mark och landvinning		Impediment			Höjdlägesgrad	Jordvärde per hektar		Jordvärde per ågofigur	Höjdlägesgrad	Jordvärde per hektar		Jordvärde per ågofigur			
										kr.	öre			kr.	öre				kr.
har	ar	har	ar	har	ar	har	ar	kr.		kr.	öre			kr.	öre	kr.	öre		
35	1	15						1800	0.5	900	1035	=	1	1800	2076	=	1035	=	900
12		70						1800	0.5	900	636	=	1	1800	1266	=	636	=	900
		51						1800	0.8	1440	704	40	1	1800	918	=	183	66	360
		81						1800	0.3	540	457	40	1	1800	1458	=	1026	66	1260
		163						1800	0.25	450	463	50	1	1800	1854	=	1390	50	1350
		107						1800	0.3	540	577	86	1	1800	1926	=	1348	26	1260
		51						1800	0.6	1080	550	80	1	1800	918	=	367	26	720
		52						1800	0.6	1080	561	62	1	1800	906	=	374	40	720
		60						1800	0.6	1080	648	=	1	1800	1080	=	432	=	720
		63						1800	0.3	540	340	26	1	1800	1134	=	793	86	1260
		25						1800	0.3	540	189	=	1	1800	636	=	441	=	900
		94						1800	0.25	450	420	=	1	1800	1692	=	1269	=	1350
		39						1800	0.25	450	175	50	1	1800	702	=	526	50	1350
		33						1800	0.25	450	148	50	1	1800	594	=	445	50	1350
		34						1800	0.25	450	153	=	1	1800	612	=	459	=	1350
		52						1800	0.6	1080	561	60	1	1800	906	=	374	40	720
		30						1800	0.6	1080	324	=	1	1800	540	=	216	=	720
		25						1800	0.6	1080	378	=	1	1800	636	=	252	=	720
		17	10.75					1800	0.6	1080	180	66	1	1800	306	=	122	46	720
		95						1800	0.5	900	855	=	1	1800	1710	=	855	=	900
		11	01					1800	0.25	450	454	50	1	1800	1818	=	1363	50	1350
		87						1800	0.25	450	391	50	1	1800	1566	=	1174	50	1350
		55						1800	0.5	900	495	=	1	1800	990	=	495	=	900
		52						1800	0.25	450	204	=	1	1800	906	=	702	=	1350
		52						1800	0.25	450	204	=	1	1800	906	=	702	=	1350
		50						1800	0.25	450	225	=	1	1800	900	=	675	=	1350
16	14										11.40	90			29052	=	1764	810	

F a s t i g h e t e r n a s				Agofigurnas nummer a plankartan	Agarnas namn, samt ägoslag m. m.
littera å plankartan	mantal	nummer	n a m n		
					Överfört
				27	åker, korn, mylla på lats
				28	.
				29	.
				30	.
				31	.
				32	.
				33	.
				34	.
				35	.
				36	.
				37	.
				38	.
				39	.
				40	.
				41	.
				42	.
				43	.
				44	.
				45	.
				46	.
				47	.
				48	.
				49	.
				50	.
				51	.
				52	.
					Överfört

A - r - e - a - l								Jordvärde per hektar vid fullständig torr- läggning	Före torrläggningen				Efter torrläggningen				Jordförbättring genom torrläggningen	
Åker, tomt o. dyl.		Äng och odlings- mark		Annat mark och landvinning		Impediment	Höjdlägesgrad		Jordvärde per hektar	Jordvärde per ägofigur	Höjdlägesgrad	Jordvärde per hektar	Jordvärde per ägofigur					
har	ar	har	ar	har	ar	har	ar	kr.		kr.	kr.	öre		kr.	kr.	öre	kr.	öre
16	14										11 403	90		29 052	=		17 648	10
44								1800	0.25	450	198	=	1	1800	792	=	594	= 1350
32								1800	0.25	450	144	=	1	1800	576	=	432	= 1350
19								1800	0.25	450	85	50	1	1800	342	=	256	50 1350
20								1800	0.25	450	90	=	1	1800	360	=	270	= 1350
45								1800	0.6	1080	486	=	1	1800	810	=	324	= 720
26								1800	0.6	1080	280	80	1	1800	468	=	187	20 720
99								1800	0.25	450	445	50	1	1800	1782	=	1356	50 1350
93								1800	0.25	450	418	50	1	1800	1674	=	1255	50 1350
24								1800	0.4	720	172	80	1	1800	432	=	259	20 1080
27								1800	0.4	720	194	40	1	1800	486	=	291	60 1080
18								1800	0.25	450	81	=	1	1800	324	=	243	= 1350
20								1800	0.25	450	90	=	1	1800	360	=	270	=
21								1800	0.25	450	94	50	1	1800	378	=	283	50
18								1800	0.25	450	81	=	1	1800	324	=	243	=
18								1800	0.25	450	81	=	1	1800	324	=	243	=
20								1800	0.25	450	90	=	1	1800	360	=	270	=
19								1800	0.25	450	85	50	1	1800	342	=	256	50
21								1800	0.25	450	94	50	1	1800	378	=	283	50
88								1800	0.25	450	396	=	1	1800	1584	=	1188	= 1350
20								1800	0.4	720	144	=	1	1800	360	=	216	= 1080
06								1800	0.4	720	43	20	1	1800	108	=	64	80 1080
18								1800	0.25	450	81	=	1	1800	324	=	243	= 1350
21								1800	0.25	450	94	50	1	1800	378	=	283	50
18								1800	0.25	450	81	=	1	1800	324	=	243	=
17								1800	0.25	450	76	50	1	1800	306	=	229	50
16								1800	0.25	450	72	=	1	1800	288	=	216	=
24	02										15 605	10		43 236	=	27 630	90	

Fastigheternas				Ägofigurernas nummer å plankartan	Ägarnas namn, samt ägoslag m. m.
littera å plankartan	mantal	nummer	n a m n		
					Överförs!
				53	Ään, ⁶⁴ slutligen på lakt.
				54	.
				55	.
				56	.
				57	.
				58	.
				59	.
				60	.
				61	.
				62	.
				63	.
				64	sanit. mylla
				65	.
				66	.
				67	.
				68	.
				69	.
				70	.
				71	.
				72	.
				73	.
				74	.
				75	.
				76	.
				77	.
				78	.
					Summa

A - r - e - a - l								Jordvärde per hektar vid fullständig torr- läggning	Före torrläggningen				Efter torrläggningen				Jordförbättring genom torrläggningen	
Åker, tomt o. dyl.		Äng och odlings- mark		Annan mark och landvinning		Impediment	Höjdlägesgrad		Jordvärde per hektar	Jordvärde per ägofigur	Höjdlägesgrad	Jordvärde per hektar	Jordvärde per ägofigur					
har	ar	har	ar	har	ar	har	ar	kr.		kr.	kr.	öre		kr.	kr.	öre	kr.	öre
24	02										1560510			43236	-	2763090		
	04							1800	04	720	2880	1	1800	72	=	4320	1080	
	05							1800	04	720	36	=	1800	90	=	54	1080	
	22							1800	025	450	99	=	1800	396	=	297	1350	
	18							1800	025	450	81	=	1800	324	=	243		
	17							1800	025	450	7650	1	1800	306	=	22950		
	17							1800	025	450	7650	1	1800	306	=	22950	150	
	04							1800	04	720	2880	1	1800	72	=	4320	30	
	06							1800	04	720	4320	1	1800	108	=	6480	0	
	17							1800	025	450	7650	1	1800	306	=	22950	0	
	18							1800	025	450	81	=	1800	324	=	243		
	17							1800	025	450	7650	1	1800	306	=	22950	0	
	92							1500	04	600	552	=	1500	1380	=	828	700	
	21							1200	06	720	15120	1	1200	252	=	10080	1180	
	08							1200	06	720	27360	1	1200	456	=	18240	480	
	15							1200	08	960	144	=	1200	180	=	36	240	
	42							1000	06	600	252	=	1000	420	=	168	1100	
	65							1000	06	600	390	=	1000	650	=	260	1100	
	18							1000	08	800	144	=	1000	180	=	36	200	
	10							1000	08	800	80	=	1000	100	=	20	250	
	30							1000	06	600	180	=	1000	300	=	120	400	
	60							1500	04	600	360	=	1500	900	=	340	950	
	20							1500	04	600	180	=	1500	450	=	270	950	
	13							1200	08	960	12480	1	1200	156	=	3120	240	
	24							1200	08	960	23040	1	1200	288	=	5760	240	
	51							1500	04	600	306	=	1500	765	=	459	300	
	55							1500	04	600	330	=	1500	825	=	495		
31	11										2000690			53148	-	3314110		

Troms

Fastigheter nas				Ägarens nummer & plankarta	Ägarens namn, samt ägoslag m. m.
littera & plankarta	mental	nummer	n a m n		
den 30 maj 1928. Magnum m. m. Biträde godkännt: Johan Andersson Frans Jönsson					

Kostnadsberäkning över "Trontö invallningsfretag", i Fölkärle socken av Blekinge län;

upprättad vid syneförrättning enligt vattenlagen år 1938.

Dagsverkspris: 8.- kronor.

Lägo	Längd i meter	Arbete, jordmån, materialier m. m.	Antal	å kronor	Kostnad		Summa	
					kr.	öre	kr.	öre
		A. Byggnadskostnader						
		<u>Pumpstationen.</u>						
		Schaktningar m ³	40	2-	80	-		
		Stämplingar, 2" och 3" plank, läs- hållning, rivning m. m.			800	-		
		Brunnrör, diam. 1-m. cementlåd, inburen, frakt st.	5	40-	200	-		
		Inloppsledning av plåt m.	5,5	40-	220	-		
		Arbetsgång av brunnrör, löt- gjutning samt lagging av ledningen, jämla 12" rör för plåt			200	-		
		Rustbäddar för pump samt in- och utlopp			180	-		
		Gjutning av in- och utlopp (inf. ritning) samt luckor, ringar och gjutkott samt fyllning			430	-		
		Pump med tillbehör samt motor med flottarstake m. m.			2900	-		
		Elektrisk instrumentering, ledning till pumphuset, diverse elektr. montage samt tryckmätningar			2000	-		
		Tryckhus för motor			300	-		
		Överfrys			7310	-		


Läge	Längd i meter	Arbete, jordmån, materialier m. m.	Antal	å kronor	Kostnad		Summa	
					kr.	öre	kr.	öre
		Överfäst			7310	-		
		För ofrättsligt arbete, tillägg av ledning under utförandet m. m. tilläggs c: 10% <u>Vallar.</u>			790	-	8100	-
		<u>Sträckan H-J.</u>						
H-J	210	Portagård av trä, stubbar samt rotor av gammal pumpstation			150	-		
		Uppgrävning av puddlingsrännor i gamla vallar, samt lefyllning af puddling av lerkännor	250	4	1000	-		
		Fyllning kring lerkännor	700	2	1400	-		
		<u>Sträckan K-L.</u>						
K-L	75	Lerkännor (40 mm)	90	4	360	-		
		Fyllning	240	2	480	-		
		<u>Sträckan M-N.</u>						
M-N	70	Fyllning (lem)	90	2.50	225	-		
		För ofrättsligt arbete etc. tilläggs c: 10%			385	-	4000	-
		<u>Avloppsdiken.</u>						
		<u>Sträckan A-B-C-D.</u>						
O-4+62	462	Grävning för nedläggning av rör m.	462	2	924	-		
4+62-9+69	507	"	507	1.25	633	75		
9+69-11+50	181	"	181	0.75	135	75		
11+50-15	250	"	250	1.50	525	-		
15-17+92	292	"	292	0.75	219	75		
O-4+62	462	18" (45 cm) cementrör (inkl. fyll)	462	6.60	3049	20		
4+62-9+69	507	15" (37.5 cm)	507	4.50	2281	50		
9+69-13+70	401	12" (30 cm)	401	3.50	1403	50		
13+70-15+50	180	9" tegelrör (eller cementrör)	580	$\frac{760}{1000}$	440	80		
15+50-17	150	6" "	480	$\frac{385}{1000}$	184	80		
		Överfäst			9798	05	12100	-

Läge	Längd i meter	Arbete, jordmån, materialier m. m.	Antal	à kronor	Kostnad		Summa	
					kr.	öre	kr.	öre
		Överfräst			9798	05	12100	-
17-17+92	93	4" tegelsten (eller cementst.) - st.	300	$\frac{215}{1000}$	64	50		
0-13+70	1370	Läggning av cementst. af d. h. t. igen - betygning m.	1370	0,80	1096	-		
13+70-17+93	423	st. st. av tegelsten, st. st.	423	0,40	169	20		
2+20, 4+50, 4+62 7+50, 9+69, 12+82		Bänningar av cementst. eller murbruk i hallen	6	90-	540	-		
13+70		st. st. st.	1	60-	60	-		
17+93		Stensil	1	8-	8	-	11735	75
		<u>Sträckan B-E.</u>						
0-20+21	231	Gränning för nedläggning av st. m.	231	0,50	115	50		
0-19+80	180	8" tegelsten (eller cementst.) inder. fräst st.	580	$\frac{680}{1000}$	394	40		
19+80-20+21	51	4" "	170	$\frac{215}{1000}$	36	55		
0-20+21	231	Läggning av st. av d. h. t. igenbetygning m.	231	0,30	69	30		
20+21		Bänningar	1	50-	50	-	665	75
		<u>Sträckan B-F.</u>						
0-21+66	166	Gränning för nedläggning av st. m.	166	0,50	83	-		
0-21+26	126	6" tegelsten (eller cementst.) inder. fräst st.	410	$\frac{385}{1000}$	157	85		
21+26-21+66	40	3" "	130	$\frac{160}{1000}$	20	80		
0-21+66	166	Läggning av st. av d. h. t. igenbetygning m.	166	0,30	49	80		
21+66		Bänningar	1	50-	50	-	361	45
		<u>Sträckan C-G.</u>						
0-22+88	188	Gränning för nedläggning av st. m.	188	0,50	94	-		
0-22	100	6" tegelsten (u. cementst.) inder. fräst st.	290	$\frac{385}{1000}$	111	65		
22-22+88	88	3" "	260	$\frac{160}{1000}$	41	60		
0-22+88	188	Läggning av st. av d. h. t. igenbetygning m.	188	0,30	56	40		
22+88		Stensil	1	8-	8	-	311	65
		För afströddt arbete af tillägg omkring 10%					1325	40
		<u>Summa</u>					26500	-

Läge	Längd i meter	Arbete, jordmån, materialier m. m.	Antal	å kronor	Kostnad		Summa	
					kr.	öre	kr.	öre
		<u>B. Driftkostnader</u>						
		Grundavgift (inl.)			30 -			
		1900 Kw. i 008			152 -			
		Skattel, c: 40 tim/år i 2.-			80 -		262 -	
		Fästlunds belopp kapitaliserat						
		efter 5% <u>kr. 5240 -</u>						
		<u>Sammandrag:</u>						
		A. Byggnadskostnader					26500 -	
		B. Driftkostnader					5240 -	
		<u>Summa</u>					31740 -	
		Torshög den 30 maj 1928.					✓	
		Wagners mask.						

6186

K 3*0812

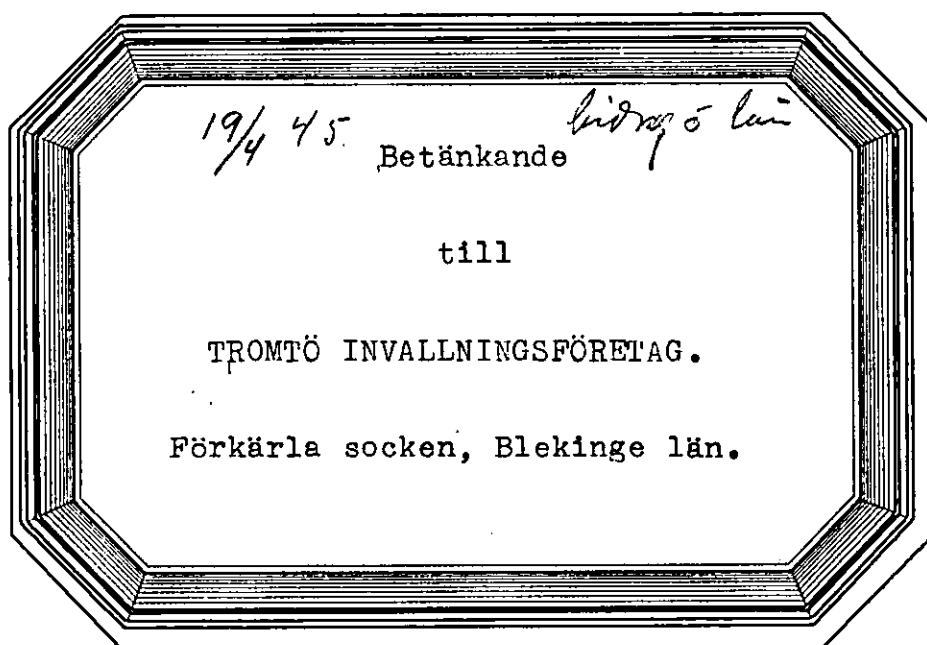

Betänkande

till

TROMTÖ INVALLNINGSFÖRETAG.

Förkärla socken, Blekinge län.

Genom Rungl. Lantbruksskoleans
beslut denna dag fastställd nu efter-
rättelse vid arbets utförande.

Stockholm den 19 april 1945 e t ä n k a n d e
På Rungl. Lantbruksskoleans vägnar
Albert Smith

rörande fråga om statsunderstöd till

utförande av Tromtö invallningsföretag

i Förkärla socken av Blekinge län.

Belägenhet.

Området är beläget omkring 5 km sydöst om Förkärla kyrka och
angives på till synhandlingarna hörande översiktskarta till sitt
ungefärliga läge med gul färgbeteckning.

Rättsliga förhållanden m.m.

Förslag angående företaget har upprättats vid av dåvarande
lantbruksingenjören Magnus Wixell handlagd, den 30 maj 1938 avslutad
syneförrättning enligt vattenlagen. Besvär över förrättningen har inom
laga tid icke anförts, som framgår av å utlåtandet tecknat bevis.

Statsbidrag från avdikningsanslaget, skogsutdikningsanslaget
eller anslaget till förstärkning av ofullständiga jordbruk /avlopps-
förbättringsbidrag/ eller lån från odlingslånefonden eller statens
avdikningslånefond har tidigare icke utgått till torrläggning av
ifrågavarande marker.

Hydrografiska förhållanden.

För invallningsområdets och de särskilda avloppssträckornas
nederbördsområden, beräknade vattenmängder, lutningar m.m. och därav
beräknad erforderlig kapacitet å pumpanläggningen och erforderlig
avbördningsförmåga å avloppen samt för förslagets tekniska detaljer i
övrigt redogöres i synemännens utlåtande. På översiktskartan har neder-

bördsområdets gräns angivits med en heldragen blå linje.

Kostnad.

Vid syneförrättningen har anläggningskostnaden beräknats till 26.500 kronor. Med hänsyn till därefter inträffad stegring av arbets- och materialpriser synes kostnaden böra ökas med omkring 15 % eller till 30.500 kronor. Härtill komma kapitaliserad driftkostnad, 5.240 kronor, samt förrättningskostnader, 510:02 kronor, varför totala kostnaden uppgår till 36.250:02 kronor.

Arbetstid.

Enligt vid syneförrättningen meddelade bestämmelser skall företaget vara fullbordat till den 31 december 1946.

Statsunderstöd.

Ende delägaren har förklarat sig önska komma i åtnjutande av såväl bidrag från statens avdikningsanslag som lån från statens avdikningslånefond till företagets genomförande.

Sammanfattning av uppgifter om företagets areal, kostnad och båtnad samt beräknade bidrags- och lånebelopp återfinnes i bil. 1 och 2.

Sammandrag av företagets kostnader är infört här nedan.

Förord.

Den vid syneförrättningen verkställda utredningen angående företaget har givit vid handen, att torrläggning av ifrågavarande marker är en förutsättning för ett rationellt utnyttjande av desamma. Kostnaden överstiger båtnaden med omkring 9 %. Området är beläget i omedelbar närhet av Tromtö gård och ifrågavarande markers försättande i kultur är

ett väsentligt villkor för att rationell jordbruksdrift skall kunna upprätthållas på egendomen. På grund härav får jag, trots att kostnaden överstiger båtnaden, tillstyrka bifall till ansökningen om statsunderstöd.

Enligt gällande bestämmelser synes, på sätt bil. 2 utvisar, statsunderstöd kunna utgå till företaget med, i avrundade tal, 15.500 kronor från statens avdikningsanslag och 15.510 kronor från statens avdikningslånefond.

Bilagor m.m.

Beträffande företaget i övrigt rörande frågor hänvisas till syneakterna, bestående av 1 häfte handlingar och 2 blad ritningar.

Karlskrona den 7 februari 1944.

Thore Möller

K o s t n a d s s a m m a n d r a gAnläggningskostnad

Vid syneförrättningen beräknad kostnad	26.500:-	kr
Tillägg för därefter inträffad prisstegring 15 %	<u>4.000:-</u>	" 30.500:- kr

Förrättningskostnad

Kostnad för syneförrättningen	482:02	kr
" " utredning ang. statsunderstöd m.m.	<u>28:-</u>	" 510:02 "
Summa anläggn.kostnad		31.010:02 kr

Driftkostnad

	<u>5.240:-</u>	"
Summa anläggnings- och kapitaliserad driftkostnad		<u>36.250:02 kr</u>

Karlskrona den 7 februari 1944.

Thore Möller

Vid arbetsplanens fastställande har kostnaden för företaget bestämts till:

Anläggningskostnad	31.010.02 kr
Kapitaliserad driftkostnad	<u>5.240.- "</u>
Summa	<u>36.250 kr 2 öre</u>

Stockholm den 19 april 1945.
På Rådg. Lantbruksskolens vägnar
Albert Smith

Sammanfattning av uppgifter om företagets areal, kostnad och båtnad:

[illegible]

Tabell, utvisande varje särskild delägars andel i

[illegible]

R ä k n i n g

för betänkande och utredning angående statsunderstöd till Tromtö invallningsföretag i Förkärla socken av Blekinge län.

Betänkande och kostnadssammandrag	4 sid á 3:- kr	12:- kr
Upprättande av ansökningshandlingar		3:- "
" " tabell med uträkning av bidrag och lån		2:50 "
" " förteckning å lånesökandenas fastigheter		3:- "
Avskrift av arvodesräkning för syneförrättningen		2:20 "
Avskrift av betänkandet m.m.	6 sid á 0:55 kr	3:30 "
Inhäftning av handlingar		2:- "

Summa 28:- kr

Klander mot denna räkning anställes genom stämning till
Vaderbörands häradsrätt inom tre månader härfter.

Karlskrona den 7 februari 1944.

Thore Möller

Bestyrkes i tjänsten:

Suse Möller

FÖREDRAGET

DEN 28 APR 1950

RAPPORT

LANTBRUKSSTYRELSEN över ~~verkställ~~ avsyning

Företag: Tromtö invallningsföretag

(namn, socken och län)
Förkärle socken, Blekinge län.

LANTBRUKSSTYRELSEN
22 APR 1950
DIARIE Nr 640
SAC Nr

Ordföranden: Greve Hans Wachtmeister, Johannishus

Förordnanden:

Ende intressent:

Arbetsplanen fastställd den 19 april 1945

Ändring medgiven den

Bidrag från statens avdikningsanslag 15.500:- kronor

Lån från statens avdikningslånefond kronor

Arbetstid enl. synemännens utlåtande

Arbetstid enl. kontrakt med Lantbruksstyrelsen 1 september 1946

Förlängning medgiven av {Lantbruksstyrelsen till 1 september 1950
~~Verksamhetsrådet~~

Vid förrättningen, som verkstälts av undertecknad

den 31 mars 1950, har befunnits att företaget utförts med de bot-
tenlägen och rördimensioner, som angivits i förslaget med undantag
för sträckan B - C samt sträckan 15+50 - 17+95. Av grävningstekniska
skäl ha rörledningarnas läge i plan ändrats. Ändringarna äro inrita-
de på bifogade ritningskopior. Företaget föreslås till godkännande.

Karlskrona den 21 april 1950.

Thore Möller
Thore Möller.
Lantbruksingenjör.

*Fullmakt för greve
Hans Wachtmeister
av lantbruksmannen för
företaget för denna bifogade
ritningar*

Ändringarna införda på företaget tillhöriga ritningar.

*Ändringsritning
1 (ej avskrift)*

*Godkännande med de ändringar
Ändringsritning bifogad arkivriten.*

H.S.

Eslöv den 28 april 1950.

ADVOKATFIRMAN
HEDENER & PENSER
ESLÖV

IWAR HEDENER P/MN
WILH. PENSER
GUSTAF MAGNUSSON
LEDAMÖTER AV SVERIGES ADVOKATSAMFUND
Tel. (linjevälj.) 780, 808 & 1588
Postgirokonton 305 53

Byråingeniör Hjalmar Forsman,
Kungl. Lantbruksstyrelsen,
Stockholm.

N:r
(Torde ben. återopas vid korrespondens)

Efter anmodan får jag härmed översända en transumt av mitt
förordnande att vara utredningsman i dödsboet efter greve Axel
Wachtmeister från Wambåsa.

Högakttningsfullt

Wilh. Penser
(Wilh. Penser)

19/4 45

Tromtö invallningsföretag

Blekinge län

3413
K. LANTBRUKSSTYRELSEN
8 FEB. 1944


F ö r t e c k n i n g

å fastigheter, till vilkas andelar i kostnaderna för företaget avdikningslån sökes.

Förkärla socken.

Tromtö 1 mtl 1¹ äg. Axel Wachtmeister

Karlskrona den 7 februari 1944.

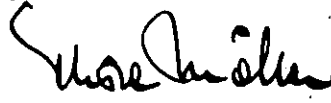
Thore Möller

270
15

DIARIE Nr 16135
K. LANTBRUKSSTYRELSEN
18 JUL. 1945

Till


Kungl. Lantbruksstyrelsen.

Lantbruksstyrelsen har den 19. april 1945 beviljat "Tromtö invallningsföretag" statsbidrag och lån med tillsammans Kr. 31.010:-- I mig förelagda kontrakt ha föreskrifvits skyldighet fullborda arbetet till den 1. september 1946.

Någon möjlighet därtill föreligger emellertid icke, i det sådan svårighet anskaffa arbetskraft förefinnes, att arbetets färdigställande på ännu åtskilliga år helt enkelt är omöjligt, hvarjämte möjlighet nu saknas anskaffa koppar till för företaget afsedd elektrisk ledning, nödvändig förutsättning för företaget. Det vore dessutom olämpligt i dessa vedbristens dagar härför använda för vedhuggning lämpadt folk i vinter, till ett arbete, som kan anstå.

I samband med öfversändande af de af mig underskrifna kontrakten, får jag således härmed vördsamt anhålla om uppskof med arbetets fullbordande till den 1. september 1950. (Jag har således intet emot att siffran å de af mig underskrifna kontrakten härtill ändras).

Wambåsa, Ronneby den 11. juli 1945

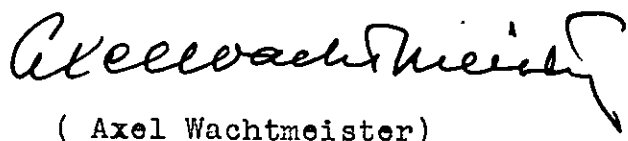
(Axel Wachtmeister)

Del 17/9 45 till den 10/10 45.

Skulle 17/9 45 meddelas om skuldskrivningen hade godkänts utan besvär

POSTADRESS:
WAMBÅSA, RONNEBY

TELEFONADRESS:
JOHANNISHUS 17

TELEGRAFADRESS:
RT. JOHANNISHUS 17

270
45

WAMBÅSA DEN

11/7 1945

16136
45

Lantbruksingeniör Th. Möller
Karlskrona


Härmed har jag äran öfversända i
skrifvelsen den 19/6 begärda handlingar underskrifna jämte
betänkandet och ritningarna på genomskinlig väf.

Skuldförbindelsen har jag visserligen skrifvit
under, men vill principiellt ej begära borgensmän. Skulle
lantbruksstyrelsen ej anse säkerheten tillfyllest utan dylika -
den torde utgöras af taxeringsvärden motsvarande 4-500 gånger
lånesumman, föredrager jag att ~~XXXXXX~~ afstå från lånet.

Säkerhet för fullgörande af kontraktet afser jag icke lämna,
i det jag ej vill bedja borgensmän göra denna tjänst, utan afstår
från att få några medel, till dess arbetet blifvit afsynadt, därest
så erfordras.

Skrifvelse till lantbruksstyrelsen med begäran om uppskov
bifogas jämväl.

Med utmärkt högaaktning

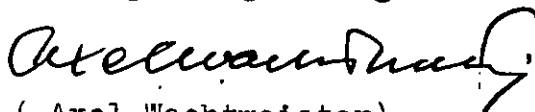
(Axel Wachtmeister)

DIARIE Nr 16136
K. LANTBRUKSSTYRELSEN
18 JUL. 1945

K 3*0312

KONTRAKT.

Sedan Kungl. Lantbruksstyrelsen den 19 april 1945 till
Tromtö invallningsföretag i Förkärla socken av
BLEKINGE LÄN

beviljat dels *statsbidrag* med femtontusenfemhundra (15.500)
kronor att utgå från *statens avdiktningsslag* och dels
lån med femtontusenfemhundratio (15.510) x)

kronor att utgå från *statens avdiktningsslånefond* ävensom
fastställt en av dåv. statens lantbruksingenjör M. Wixell vid
syneförrättning år 1938 för företaget upprättad arbetsplan med därtill hörande kostnads-
förslag, ha... undertecknad... ~~ende delägare i~~
~~som av vederbörande intressenter utsatts till styrelse för~~
~~troendeman~~ för företaget, med
Lantbruksstyrelsen avslutat följande kontrakt, varigenom jag för egen del samt å veder-
börande intressenters i företaget vägnar åtager och förbinder mig

1:o) att utföra företaget i överensstämmelse med den fastställda arbetsplanen med
de eventuella ändringar däri, varom Lantbruksstyrelsen må komma att efter framställning
besluta,

att fullborda arbetet till den 1 september 1950,

att vid företagets utförande iakttaga de föreskrifter, som av Kungl. Maj:t eller Lantbruks-
styrelsen må hava meddelats,

x)
Lånet indraget enligt Kungl. Lantbruksstyrelsens beslut den 19 sept. 1945.

att vid sådana betongarbeten, som kunna ifrågakomma vid företaget, giva företrädare för material av inhemsk tillverkning, då icke särskilda omständigheter till annat föranleda, att bestrida vad utöver beviljat statsbidrag kan erfordras för företagets fullbordande, att gälda vederbörande förrättningsman tillkommande gottgörelse för besiktning och avsyning av företaget,

att, när sådant av Lantbruksstyrelsen påfordras, företaget behörigen verifierade räkenskaper över de med företaget förenade utgifterna ävensom att, därest det skulle visa sig, att torrlägningskostnad, varför statsmedel beviljats, beräknats till högre belopp än den verkliga kostnaden, efter föreskrift av Lantbruksstyrelsen vidkännas motsvarande minskning av statsbidraget och lånet,

att underhålla det utförda arbetet intill dess sådan underhållsskyldighet kan varda andra i laga ordning ålagd eller vederbörande från underhållsskyldigheten befriats, samt

att vid arbetets utförande ävensom i fråga om underhållsskyldighetens fullgörande underkasta ~~oss~~ mig Lantbruksstyrelsens inseende och kontroll;

2:o) att för tjänsteman, som förordnats att verkställa besiktning eller avsyning av företaget eller inspektion av underhållsarbetet, tillhandahålla den för företaget fastställda arbetsplanen med därtill hörande handlingar och ritningar;

3:o) att i händelse avvikelse utan därtill i vederbörlig ordning erhållet tillstånd skett från den fastställda arbetsplanen, eller arbetet icke blivit fullbordat inom därför bestämd tid och Lantbruksstyrelsen ej heller medgivit anstånd med dess utförande, eller Kungl. Statskontoret skulle finna den säkerhet, som blivit ställd för till Statskontoret avgiven skuldförbindelse angående lånets återbetalning, icke vidare nöjaktig, och ny säkerhet som av Statskontoret godkännes, icke varder inom bestämd tid avlämnad, eller den bestämda annuiteten icke varder i behörig tid erlagd, låta det ankomma på Lantbruksstyrelsen att inställa vidare utbetalning av statsmedlen samt att återfordra vad därav uppburits, beträffande lånet dock endast därest icke beslut om detsammes återbetalning och fördelning blivit meddelat, att inom viss angiven tid på en gång eller efter hand inbetalas, bidragsmedlen till Lantbruksstyrelsen, och lånemedlen till Statskontoret, ävensom att å sålunda lyftade och återburna medel erlægga fem procent årlig ränta från lyftningsdagen till dess återbetalning sker;

4:o) att ifråga om tid för lyftande av statsmedlen låta gälla vad Lantbruksstyrelsen därutinnan bestämmer, och skall någon del av statsbidraget och lånet inestå i Lantbruksstyrelsen, intill dess arbetet blivit vederbörligen avsynat och av Lantbruksstyrelsen godkänt;

5:o) att vid avslutandet av detta kontrakt för förvaring i Lantbruksstyrelsens arkiv till Styrelsen överlämna ett exemplar av till ärendet hörande förslag och utredning, dock med undantag för sådana förrättningsakter, som enligt gällande bestämmelser i fråga om redovisning av akter rörande företag enligt 7 kap. vattenlagen må vid nämnda tidpunkt hava överlämnats till Lantbruksstyrelsen, ävensom att, innan sista delen av statsmedlen lyftes, till Lantbruksstyrelsen överlämna fullständig beskrivning jämte ritning över sådan avvikelse från den fastställda planen, vartill vederbörligt tillstånd må hava meddelats;

6:o) att bestrida eller gottgöra kostnader, som i följd av erhållna statsbidrag och lån kunna föranledas för Lantbruksstyrelsen eller Statskontoret;

7:o) att för fullgörande av detta kontrakt ävensom, därest mot kontraktet brytes, för återbäring av lyftade statsmedel jämte därå upplupen ränta, ställa säkerhet, som av Lantbruksstyrelsen godkännes;

8:o) att till Statskontoret avgiva med behörig borgen eller annan säkerhet försedd skuldförbindelse angående lånets återbetalning; samt

9:o) att fullgöra de övriga åtaganden, som enligt gällande bestämmelser åligga mottagare av ifrågavarande statsmedel.

Härav äro två lika lydande exemplar upprättade, av vilka vardera kontrahenten tagit ett.

Wanunda

den

11/2

1944

Arvidsson

Att

Josef Axelsson

i bägges vår närvaro egenhändigt undertecknat förestående kontrakt, intyga:

Peter Nilsson
Adress Johanniskus.

K. F. Eriksson
Adress Johanniskus.

Kungl. Lantbruksstyrelsen antager detta kontrakt.

Stockholm den 28 april 1950.

Per Westberg

Martin Höglund

Vederbörandes uppmärksamhet fästes å bestämmelserna i 13 kap. 17 § vattenlagen, vari stadgas att, därest det framtida underhållet försummas, Konungens Befallningshavande eller annan myndighet Konungen bestämmer äger själv bota bristen på den försumliges bekostnad.