

Genom Kungl. Lantbruksstyrelsens beslut denna dag fastställd till efterrättelse vid arbetets utförande.













Stockholm den 12 juni 1946.

På Kungl. Lantbruksstyrelsens vägnar:

Hjalmar Forsman.

Kungl. Lantbruksstyrelsens
Kulturförvaltnings byrås arkiv

Bestyckes i tjänsten
Thore Möller

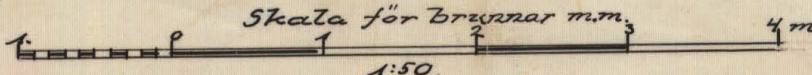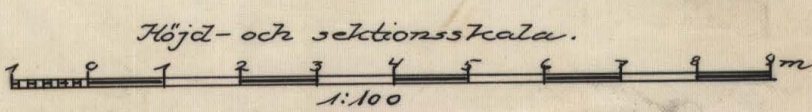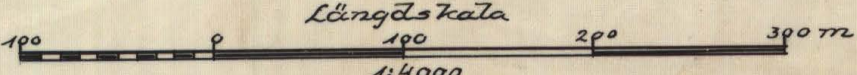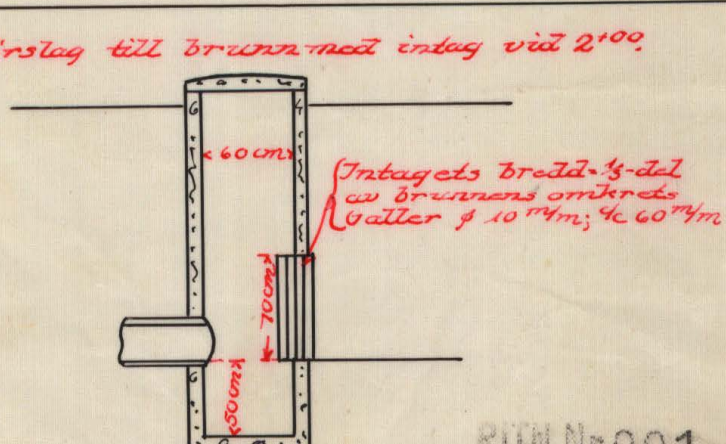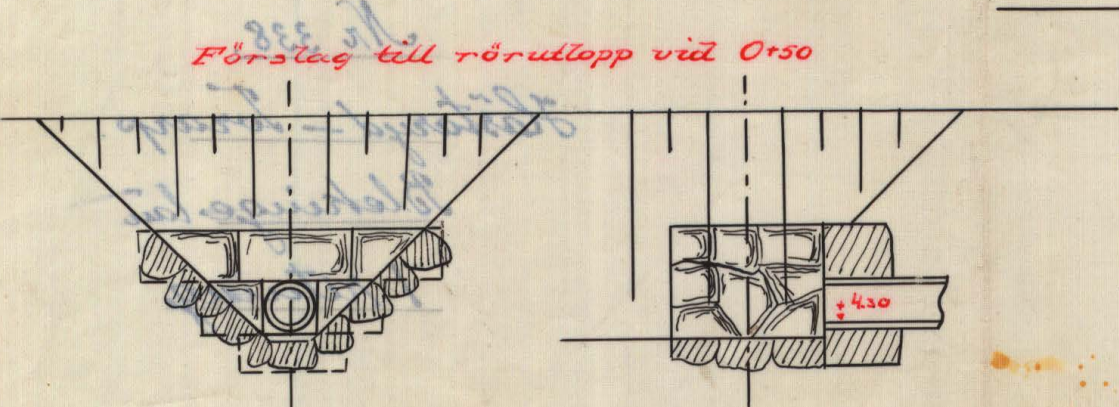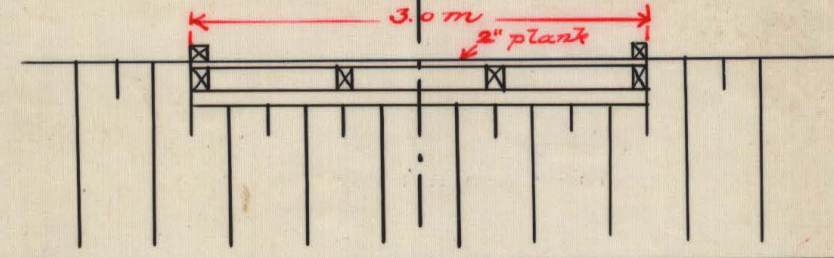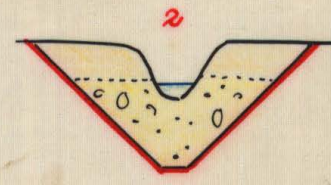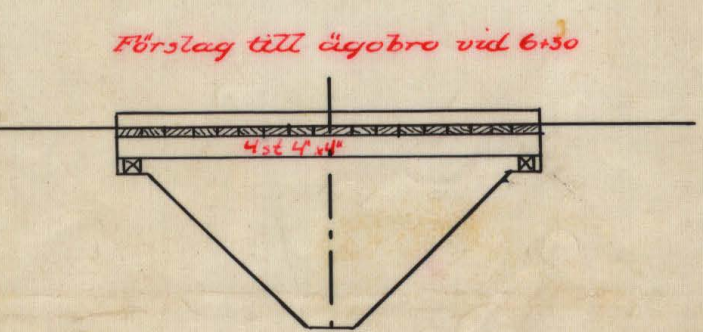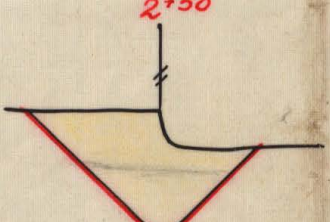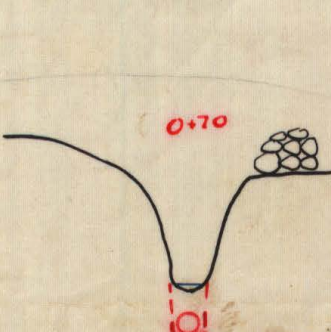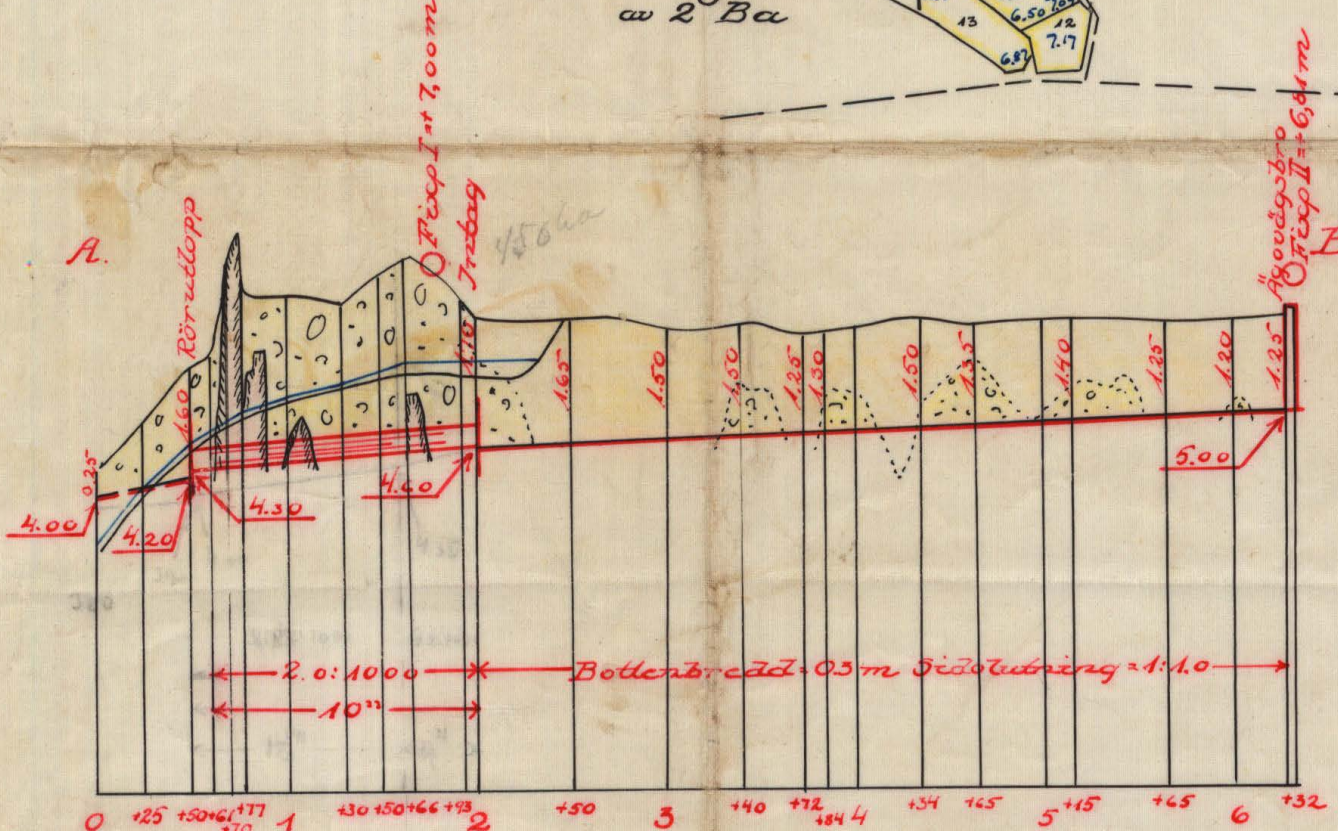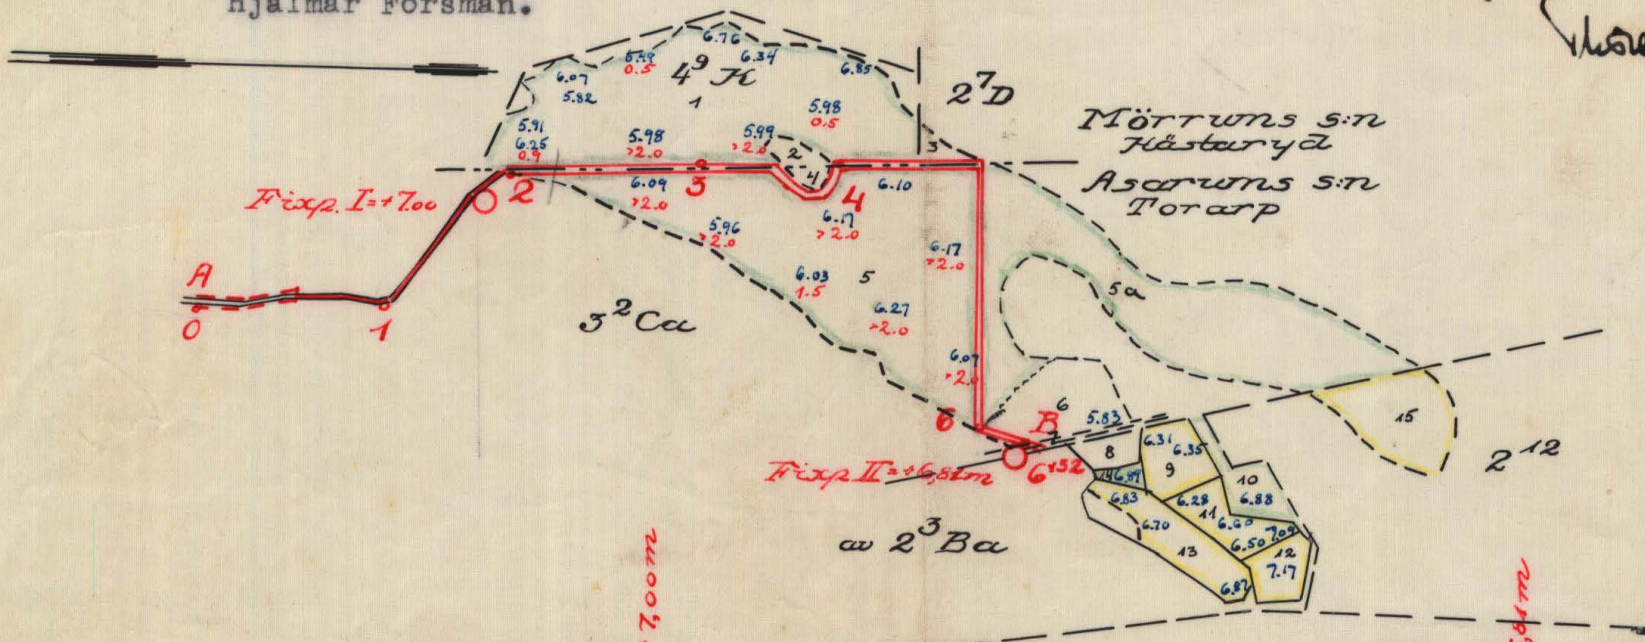


K 1*0341




Akt nr:
A341

AU\$A341

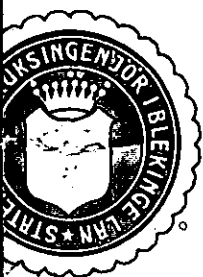

K _____ 1•0341

Örlogsl. Landmaterielkontoret
Hälsingborgska Kyrkans arkiv

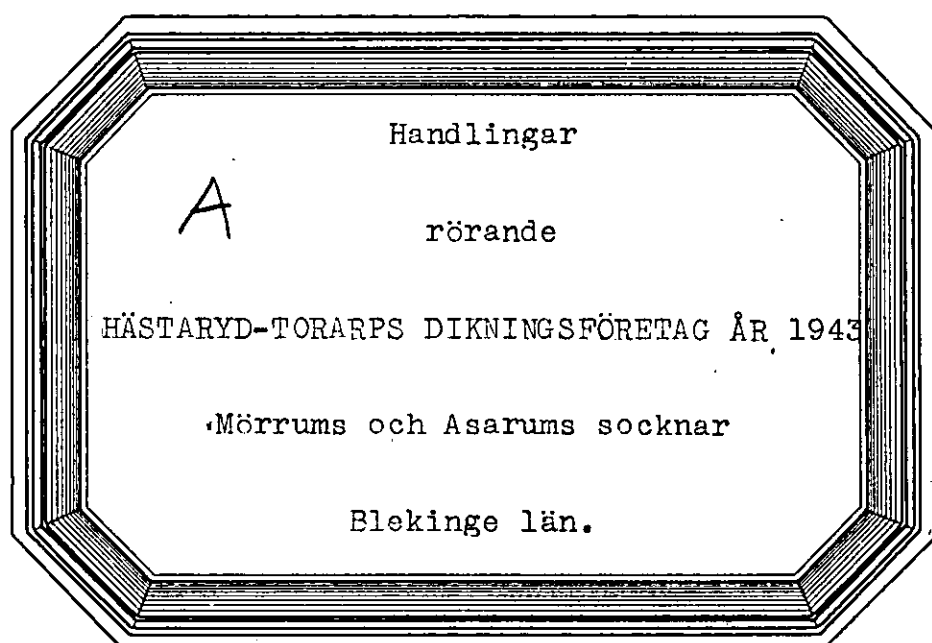

Genom Kungl. Lantbruksstyrelsens beslut denna dag
fastställd till efterrättelse vid arbetets utförande.

Stockholm den 12 juni 1946
På Kungl. Lantbruksstyrelsens vägnar
Hjalmar Forsman.

Bestyrkes i tjänsten:

Susemölle

Betänkande

rörande

HÄSTARYD-TORARPS DIKNINGSFÖRETAG ÅR 1943

Mörrums och Asårums socknar

Blekinge län.

Översiktskarta.



Skala 1:100000

B e t ä n k a n d e

rörande fråga om statsbidrag från statens
avdikningsanslag till "Hästaryd-Torarps
dikningsföretag år 1943" i Mörrums och
Asarums socknar av Blekinge län.

Belägenhet.

Området är beläget omkring 10 km nordöst om Mörrums kyrka och
angives på översiktskartan till sitt ungefärliga läge med röd färgbe-
teckning.

Rättsliga förhållanden m.m.

Förslag angående företaget har av undertecknad upprättats vid
förrättning, avslutad den 4 juni 1943. Mellan delägarna har vid denna
förrättning överenskommelse träffats om företagets utförande m.m. Över-
enskommelsen har av undertecknad vitsordats.

Statsbidrag från avdikningsanslaget, skogsutdikningsanslaget
eller anslaget till förstärkning av ofullständiga jordbruk /avlopps-
förbättringsbidrag/ har tidigare icke utgått till torrläggning av ifrå-
gavarande marker.

Båtnadsuppskattning.

Approximativ uppskattning av genom torrläggningen uppkommande
båtnad har vid förrättningen blivit verkställd.

Hydrografiska förhållanden, avloppets dimensioner m.m.

Avloppets nederbördsområde omfattar 40 hektar och utgöres till
övervägande del av skogs- och mossmarker. Med hänsyn till områdets

topografiska beskaftenhet och nederbörds mängden i trakten har avrinningen vid flöden beräknats icke överstiga 0,8 lit/sek/har. Flodvattenmängden uppgår således till 32 lit/sek. Rörledningen på sträckan 0+50 - 2+00 skall utföras av tegelrör med en inre diameter av minst 25,0 cm /10"/. Lutningen är 2,0:1000. En sådan rörledning förmår utan uppdämning avbörda en vattenmängd av 23 lit/sek. Vid flöden förorsakas således en viss uppdämning, vilken dock beräknats icke komma att överstiga 30 cm. Särskild beräkning av öppna dikessträckans dimensioner har icke ansetts erforderlig. Bottenbredden har bestämts till 0,3 m och sidolutningen till 1:1,0..

Dikesdimensioner m.m. utvisas av profil- och sektionsritningar

samt av grävningstabell /Bil. I/.

Fixpunkter.

Fixp. I. Ringformat märke inhugget i jordfast sten 7 m nordost 1+77.

Fixp. II. " " " " " " 8 m söder 6+32.

Plan- och höjdlägen angivas å plan- och profilritningarna.

Broar.

I företaget ingår ombyggnad enligt särskild ritning av bro för ägöväg vid 6+30.

Areal, kostnad och båtnad.

A r e a l			Kostnad	Båtnad	Relativ kostnad
Åker	Annan mark	Summa			
H e k t a r			kronor	kronor	
0,840	3,900	4,740	3.141:64	3.160:-	0,99

Arbetstid.

Enligt mellan delägarna träffad förening skall företaget vara fullbordat till 1 september 1946.

Underhåll.

Bestämmelse om skyldighet att underhålla avloppet har icke funnits påkallad, enär den mark, vars dräneringsmöjligheter skulle röna inverkan av eventuell försummelse i företagets underhåll, har vid förrättningen funnits vara av relativt ringa betydelse och omfattning.

Aktförvarare.

Till ordförande och aktförvarare har utsetts lantbrukaren Albert Rydell, Gillabro, Asarum.

Förord.

Marken är för närvarande i hög grad försumpad; genom företaget möjliggöres rationell brukning av redan odlad jord samt uppodling till betesvall av omkring 3,5 hektar mossjord. Statsbidrag till företaget tillstyrkes.

Statsbidrag.

Kostnad	Relativ	Bidrag i procent	Bidrag
kronor	kostnad	av kostnaden	kronor
3.141:64	0,99	49,65	1.559:82

Statsbidrag beräknas till i runt tal 1.550:- kronor.

Bilagor m.m.

Vid detta betänkande fogas:

- 1/ Översiktskarta.
- 2/ Sammanträdesprotokoll m.m.
- 3/ Ägobeskrivning och värderingslängd.
- 4/ Kostnadsförslag.
- 5/ Kostnadsfördelningslängd.
- 6/ Grävningstabell.
- 7/ Ritningar, 2 blad.
- 8/ arvidesräkning.

Karlskrona i juni 1943.

Thore Möller.

Protokoll, fört vid sammanträde hos
lantbrukaren Bror Johnsson i Rosagården un-
der förrättning rörande torrläggning av mark
inom byarna Hästaryd och Torarp i Mörrums och
Asarums socknar av Blekinge län.

Vid sammanträdet inställde sig sökandena till förrättningen:

Bror Johnsson, ägare av 21/64 mtl Hästaryd 4⁹
Albert Rydell, " " 1/4 " Torarp 3²

och av övriga sakägare:

Einar Johansson, ägare av 1/4 " " 3², genom sonen Inge
Johansson /enl fullmakt Bil. B./
John Berntsson, " " avst Torarp 2¹².

§ 1.

Att justera dagens protokoll utsågos Inge Johansson och Al-
bert Rydell.

§ 2.

Ansökningen om förrättningen /Bil. A./ samt det på grund där-
av meddelade förordnandet för undertecknad att handlägga ifrågavar-
ande förrättning /Bil. B./ upplästes.

§ 3.

Av förrättningsmannen hade erforderliga markundersökningar
och fältarbeten blivit verkställda. Sökandena hade därvid framfört
vissa yrkanden och önskemål angående ifrågasatta torrlägningsåtgärder

Med beaktande härav hade förslag till torrläggning av ifrågavarande marker upprättats, vilket förslag nu framlades för delägarna.

§ 4.

Antecknades, att annan jordägare än de vid förrättningen närvarande icke kunde anses erhålla båtnad genom företaget.

§ 5.

Beslöts att söka statsbidrag till de på delägarnas belöpande kostnaderna för företagets genomförande.

§ 6.

Delägarna träffade överenskommelse /Bil. D./ angående företagets utförande, fördelningen av kostnaderna för detsamma, ansökning om statsbidrag till företaget m.m. Överenskommelsen vitsordades av undertecknad, förrättningsman.

§ 7.

Företaget erhöll benämningen "Hästaryd-Torarps dikningsföretag år 1943".

§ 8.

Till styrelse för företaget och aktförvarare utsågs lantbrukaren Albert Rydell, Gillabro, Asarum.

§ 9.

Protokollet upplästes och lämnades utan anmärkning.

Rosagården, Mörå, den 4 juni 1943.

Thore Möller.

Statens lantbruksingenjör.

Justeras:

Albert Rydell. Inge Johansson.

Till Kungl. Lantbruksstyrelsen.

Vördsamt anhålles om förordnande för lantbruksingenjören i Blekinge län att handlägga förrättning angående avdikning av marker, tillhörande Hästaryd nr 4 i Mörrums socken och Torarp nr 3 /Gillabro/ i Asarums socken av Blekinge län.

Meddelanden angående förrättningen ställas till undertecknad

Bror Johnsson, Rosagården, Mörrum. Telefon Mörrum 76.

Rosagården, Mörrum, den 11-12-1941.

Bror Johnsson Albert Rydell.

Utdrag av resplan för statens lantbruksingenjör Thore Möller år 1943.

Län och socken	Rekvirent	Förrättningsställe
----------------	-----------	--------------------

Blekinge

[illegible]

Mörrum m.fl. Bror Johnsson m.fl. Hästaryd m.fl.

Rätt utdraget betygar i tjänsten:

Thore Möller.

Bil. B.

F u l l m a k t

för min son Inge Johansson att vid förrättning hos Bror Johnsson i Rosagården den 4 juni 1943 angående torrläggning av mark till Hästa-

ryd och Torarp i Mörrums och Asarums socknar föra min talan. Ombudets
laga åtgärder godkännas.

Torarp den 4 juni 1943.

Einar Johansson.

Bevittnas:

Olof Mattsson

Lantbrukare.

Bil. C.

F ö r t e c k n i n g

över kallelser rörande sammanträde hos Bror Johnsson i Rosagården den
4 juni 1943 vid förrättning angående torrläggning av mark till Hästa-
ryd m.fl. hemman i Mörrums och Asarums socknar, Blekinge län, avlämna-
de å posten den 1 juni 1943.

Lantbrukaren Bror Johnsson,	Rosagården,	<u>Mörrum.</u>
Riksdagsmannen Per Johnsson,	Kastanjegården,	"
Lantbrukaren Albert Rydell,	Gillabro,	<u>Asarum.</u>
" Einar Johansson,	"	"
" John Berntsson,	"	"

I tjänsten:

Thore Möller.

F ö r e n i n g

Mellan undertecknade, delägare i Hästaryd-Torarps dikningsföretag år 1943 i Mörrums och Asarums socknar av Blekinge län, är vid sammanträde denna dag under förrättning rörande nämnda dikningsföretag följande överenskommelse träffad.

1/ Vi förbinda oss att i enlighet med vid ovannämnda förrättning upprättat förslag gemensamt utföra och underhålla till företaget hörande arbeten och anläggningar ävensom att, med tillämpning av här nedan angivna grunder, gälda med företaget förenade kostnader.

2/ Kostnaderna fördelas efter följande andelstal:

Bror Johnsson,	Rosagården,	Hästaryd	30 %
Albert Rydell,	Gillabro,	Torarp	48 %
Einar Johansson,	"	"	16 %
John Berntsson,	"	"	6 %

3/ Arbetet skall påbörjas så snart lämpligen kan ske och vara fullbordat senast den 1 september 1946.

4/ Den vid förrättningen utsedda styrelsen för företaget erhåller i uppdrag:

att till arbetets utförande söka bidrag av statsmedel,

att å våra vägnar underteckna de kontrakt och förbindelser, som för bidragets lyftande kunna erfordras,

att uppbära och utkvittera det statsbidrag, som kan bli till företaget beviljat,

att på oss utdebitera vad utöver statsbidraget kan åtgå för företags genomförande, samt

att vidtaga i övrigt erforderliga åtgärder för arbetenas förslagsenliga utförande.

5/ Vi uppdraga åt förrättningsmannen att upprätta för statsbidragets sökande erforderliga handlingar och ritningar.

Rosagården, Mörtrum, den 4 juni 1943.

Einar Johansson Bror Johnsson John Berntsson
gm Inge Johansson. Albert Rydell

Förestående namntecknar bevittnas:

Vera Malm Blenda Berndtsson.

Förestående förening vitsordas:

Thore Möller.

Statens lantbruksingenjör.

Bil. E.

Undertecknad medgiver härigenom delägarna i "Hästaryd-Torarps dike-
ningsföretag år 1943" att i enlighet med av statens lantbruksingenjör
Thore Möller för nämnda företag upprättat förslag utföra dike i rågången
mellan min och Albert Rydells fastighet, och fränsäger jag mig varje an-
språk på ersättning för skada och intrång, som därigenom kan komma att
förorsakas mig.

Kastanjegården, Mörtrum, den 4 juni 1943.

Per A. Johnsson

Riksdagsman Per Johnssons egenhändiga namnteckning bevittnas:

T. J. Näslund Gunnar Johansson.

Socken, by och hemman	Registernummer	Littera å kartan	Hemmanstal	Ägarens nummer	Delägares namn, hemvist m. m. samt ägobeskrivning
1	2	3	4	5	6
<u>Större socken</u>					
Hästarup	4 ⁹	K	$\frac{21}{64}$	1	Bror Johansson, Rosagården
				2	odlingsmark
					backe
					Summa
"	2 ⁷	D	$\frac{3}{16}$	3	Per Johansson, Hästarupgården
					skogsmark, förbättras y
					Summa
<u>Asarums socken</u>					
Torarp	3 ²	Ca	$\frac{1}{4}$	4	A. Rydell, Ellabro
				5	backe
				5a	odlingsmark
				6	äng
				7	förhållor, förbättras y
					våg
					Summa
	ar 2 ³	Ba	$\frac{1}{4}$	8	Einar Johansson
				9	förhållor
				10	åker
				11	äng, stäng
				12	åker
				13	y
				14	äng
					Summa

Socken, by och hemman	Registreringsnummer	Littera å kartan	Hemmansid	Ägofigurens nummer	Delägarer-namn, -hemvist-m.-nr. samt ägobeskrivning
1	2	3	4	5	6
Porarp (grustor)	2 ¹²		ars	15	John Brundström åker Summa
					Summa andrag
Hörnings socken Hästaryd	4 ⁹ 2 ⁷	K D	2 ¹ / ₆₄ 3 ¹ / ₁₆	1, 2 3	Bor Johansson Per Johansson
Årarnas socken Porarp (grustor)	3 ² ar 2 ³ 2 ¹²	Ca Ba	1 ¹ / ₄ 1 ¹ / ₄ ars	4-7 8-14 15	Albert Rydell, Ellabro Einar Johansson John Brundström Summa
Jordbruk. By. och lantbruk på grund, grus och sten.					

[illegible]

Kostnadsförslag.

Läge	Längd m.	Arbete, jordmån m. m.	Antal	å pris	Kostnad		Kostnad		Summa	
					Kr.	öre	Kr.	öre	Kr.	öre
1	2	3	4	5	6		7		8	
0 - 0	+50 50	Rensning av befintligt								
		dike lm	50	1.-			50	-		
0	+50 +00 -2	Schaktning av rörgrav "	150	3.-	450	-				
		Tillägg för berg ca "	55	8.-	440	-				
		10" ~~cement~~ - cimentrör "	150	3,50	525	-				
		Läggning av rören och								
		återfyllning "	150	0,50	75	-				
		Kringmurning av rörut-								
		lopp vid 0+50			50	-				
		Intag vid 2+00			60	-	1600	-		
2	+00 +32 -6	Schaktning av sand och								
		grus och sten spräng-								
		sten 3	135	2,60	351	-				
		Schaktning av dyjord,								
		stubbbar "	910	0,75	682	50	1033	50	2683	50
		Ägovägsbro vid 6+30							100	-
		För oförutsedda fall, ar-								
		betsledning m.m. tillägges							216	50
	632	Summa							3000	-
		Förrättningskostnader							141	64
		Rosagården, Mörrum, den 4 juni 1943. <i>Sa kr</i>							3141	64
		Thore Möller.								

Vid arbetsplanens fastställande har kostnaden för
förutgått beräknats till 3141 kronor 64 öre.

Stockholm den 12 juni 1946.

På Kungl. Lantbruksstyrelsens vägnar:
Hjelmars Jorsman

K O S T N A D S F Ö R D E L N I N G S L Ä N G D .

Söcken och hemman	Registernummern	Littera	Mantal	Ägare
1	2	3	4	5
<u>Mörums socken</u>				
Hästaringel	49	K	$\frac{21}{64}$	Orror Johansson
<u>Asarums socken</u>				
Pörarp	3 ²	Ca	$\frac{1}{4}$	Albert Rydell
" "	or 2 ³	Ba	$\frac{1}{4}$	Einar Johansson
" (frustor)	2 ¹²		ans	John O. Brubaker
				Linnéa

Rosengärten, Mörnum, den 4 juni 1943.
Thors Moller

Grävningstabell.

L ä g e	Längd	Djup	Botten- bredd	Dag- bredd	Sido- lutning	Botten- höjd och lutning		A n m ä r k n i n g a r
	M e t e r							
1	2	3	4	5	6	7	8	9
0	-	0,25	0,3			+4,00		= A.
0+25	25	0,75	"					Str. 0 - 0+50 rensning så att vattnet får fritt lopp från rörmynningen.
0+50	25	1,50	"			+4,20		
0+50		1,41				+4,30		Rörutlopp enligt ritning.
0+61	11	1,55						
0+70	9	2,72						
0+77	7	2,23						
1	23	2,21						
1+30	30	2,04						
1+50	20	2,41						
1+66	16	2,62						
1+93	27	1,94						
2	7	1,70				+4,60		Brunn med intag enl. ritning
2		1,70	0,3	3,70	1:1,0			
2+50	50	1,65	"	3,60	"			
3	50	1,45	"	3,20	"			
3+40	40	1,50	"	3,30	"			
3+72	32	1,25	"	2,80	"			
3+84	12	1,30	"	2,90	"			
4+34	50	1,50	"	3,30	"			
4+65	31	1,35	"	3,00	"			
5+15	50	1,40	"	3,10	"			
5+65	50	1,25	"	2,80	"			
6	35	1,20	"	2,70	"			
6+28	28	1,25	"	2,80	"			Bro vid 6+30 enl. ritning. = B.
6+32	4		"		"	+5,00		

Vid arbetenas utförande iakttages:

att djupen äro beräknade från de avvägda dubbarna till rörets inre under-
kant, resp. öppet dikes föreskrivna botten, och dagbredden i nivå med
dubbarna,
att där öppet dike följer rågång, uppgrävningen skall ske på sådant sätt

L ä g e	Längd	Djup	Botten- bredd	Dag- bredd	Sido- lutning	Botten- höjd och lutning		A n m ä r k n i n g a r
	M e t e r							
1	2	3	4	5	6	7	8	9
att bottnens mittlinje kommer att sammanfalla med rågången, att jord och sten, som uppschaktas ur öppet dike, må läggas vid sidan av detta, dock icke närmare kanten än 1,0 m och ej i brantare inre lutning än dikets egen sidolutning, att öppningar med bottenbredd 0,3 m och sidolutning 1:1,0 skola anordnas i upplagda jordsträngar vid svackor i marken, tillstötande diken samt i övrigt på minst var 40:de meter, på det dagvattnet må fritt kunna avrinna från angränsande terräng, att rörledningen skall utföras av fullgoda tegelrör enligt svensk standard, att rören skola täckas med ett jord- eller gruslager på minst 30 cm innan stenar återfyllas i rörgraven, att intag och rörutlopp skola utföras enligt upprättad ritning, samt att bron utföres av friskt furuvirke. Rosagården, <u>Mörum</u>, den 4 juni 1943. Thore Möller								
Förestående avskrifters, sid 1-17, likhet med originalet bestyrkes: <i>Thore Möller</i>								

LANTBRUKSINGENJÖREN

I

BLEKINGE LÄN

Stenbergsgår. 3

KARLSKRONA

Tel. 475

36/46

Godk. 29/8 47

20206

DIARIE Nr

K. LANTBRUKSSTYRELSEN

16 AUG 1947

R a p p o r t

Över avsyning av Hästaryd-Torarps dikningsföretag år 1943 i Mörrums och Asarums socknar av Blekinge län.

Planen fastställd den 12 juni 1946.

Statsbidrag : 1.550:- kr

Statslån : - -


Kontrakt ej antaget.

Fastställd arbetstid till den 1 september 1947.

Styrelsens ordförande : Lantbrukaren Albert Rydell, Gillabro, Asarum.

Vid av undertecknad den 12 denna månad företagen besiktning av ovan angivna företag, befanns arbetet vara i sin helhet utfört i enlighet med den fastställda planen och förordas till godkännande.

Karlskrona den 15 augusti 1947.

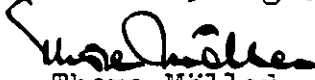
Thore Möller

vill.
Obs!

9. Reg.
28/46

36
46

DIARIE Nr 33843
K. LANTBRUKSSTYRELSEN
11 DEC. 1946

K 1*0341
KONTRAKT.

Sedan Kungl. Lantbruksstyrelsen den 12 juni 1946 till
Hästaryd-Torarps dikningsföretag år 1943 i Mörrums och Asarums socknar,
BLEKINGE LÄN

16 bundel Huter

under föreskrift att vid sådana betongarbeten, som kunna ifrågakomma vid företaget, material
av inhemsk tillverkning bör användas, då icke särskilda omständigheter till annat föranleda,
beviljat statsbidrag med ettusenfemhundrafemtio (1.550)

kronor att utgå från statens avdikningsanslag
ävensom fastställt en av lantbruksingenjören Th. Möller
år 1943 för företaget upprättad arbetsplan med därtill hörande kostnadsförslag, har
undertecknad, som av vederbörande intressenter utsetts till styrelse ~~förtroendeman~~
för företaget, med

Kungl. Lantbruksstyrelsen avslutat följande kontrakt, varigenom jag för egen del samt å
vederbörande intressenters i företaget vägnar åtager och förbinder mig

1:o) att utföra företaget i överensstämmelse med den fastställda arbetsplanen med
de eventuella ändringar däri, varom Lantbruksstyrelsen må komma att efter framställning
besluta,
att fullborda arbetet till den 1 september 1947,

att vid företagets utförande iakttaga de föreskrifter, som av Kungl. Maj:t eller Lantbruksstyrelsen må hava meddelats,

att bestrida vad utöver beviljat statsbidrag kan erfordras för företagets fullbordande,

att gälda vederbörande förrättningsman tillkommande gottgörelse för besiktning och avsyning av företaget,

att, när sådant av Lantbruksstyrelsen påfordras, förete behörigen verifierade räkenskaper över de med företaget förenade utgifterna ävensom att, därest det skulle visa sig, att torrlägningskostnad, varför statsbidrag beviljats, beräknats till högre belopp än den verkliga kostnaden, efter föreskrift av Lantbruksstyrelsen vidkännas motsvarande minskning av bidraget,

att, när någon av företagets delägare det påkallar och genom intyg av vederbörlig förrättningsman styrker behovet därav, verkställa erforderligt arbete för företagets underhåll, samt

att vid arbetets utförande underkasta ~~oss~~ mig Lantbruksstyrelsens inseende och kontroll;

2:o) att för tjänsteman, som förordnats att verkställa besiktning eller avsyning av företaget eller inspektion av underhållsarbetet, tillhandahålla den för företaget fastställda arbetsplanen med därtill hörande handlingar och ritningar;

3:o) att i händelse avvikelse utan därtill i vederbörlig ordning erhållet tillstånd skett från den fastställda arbetsplanen, eller arbetet icke inom därför bestämd tid fullbordats och Lantbruksstyrelsen ej heller medgivit anstånd med dess utförande, låta det ankomma på Lantbruksstyrelsen att inställa vidare utbetalning av statsbidraget samt att återfordra vad därav uppburits att inom viss angiven tid på en gång eller efter hand inbetalas till Lantbruksstyrelsen, ävensom att å sålunda lyftade och återburna medel erlägga fem procent årlig ränta från lyftningsdagen till dess återbetalning sker;

4:o) att ifråga om tid för lyftande av statsbidraget låta gälla vad Lantbruksstyrelsen därutinnan bestämmer, och skall någon del av statsbidraget innestå i Lantbruksstyrelsen, intill dess arbetet blivit vederbörligen avsynat och av Lantbruksstyrelsen godkänt;

5:o) att vid avslutandet av detta kontrakt för förvaring i Lantbruksstyrelsens arkiv till Styrelsen överlämna ett exemplar av till ärendet hörande förslag och utredning, ävensom att, innan sista delen av statsbidraget lyftes, till Lantbruksstyrelsen överlämna fullständig beskrivning jämte ritning över sådan avvikelse från den fastställda planen, vartill vederbörligt tillstånd må hava meddelats;

6:o) att bestrida eller gottgöra kostnader, som i följd av erhållet statsbidrag kunna föranledas för Lantbruksstyrelsen;

7:o) att för fullgörande av detta kontrakt ävensom, därest mot kontraktet brytes, för återbäring av lyftad del av statsbidraget jämte därå upplupen ränta, ställa sådan säkerhet, som av Lantbruksstyrelsen godkännes; samt

8:o) att fullgöra de övriga åtaganden, som enligt gällande bestämmelser åligga mottagare av ifrågavarande statsmedel.

Härav äro två lika lydande exemplar upprättade, av vilka vardera kontrahenten tagit ett.

Gillabo

den 23. Okt 1946.

(1/4 mll. Rydell
(1/4 mll. Forarp or. 3)

Att lantbrukaren Albert Rydell

i bägges närvaro egenhändigt undertecknat förestående kontrakt, intyga:

Adress

Loängöla

Adress

Forarp

Kungl. Lantbruksstyrelsen antager detta kontrakt.

Stockholm den 29 augusti 1947.

På Kungl. Lantbruksstyrelsens vägnar

Martin Häggblom