


Förslag i 2 blad till
Ledja dikningsföretag år 1943.

Rödeby socken, Blekinge län;
upprättat vid syneförrättning enligt vattenlagen år 1943 av:

Uusele
Statens Lantbruksingenjör

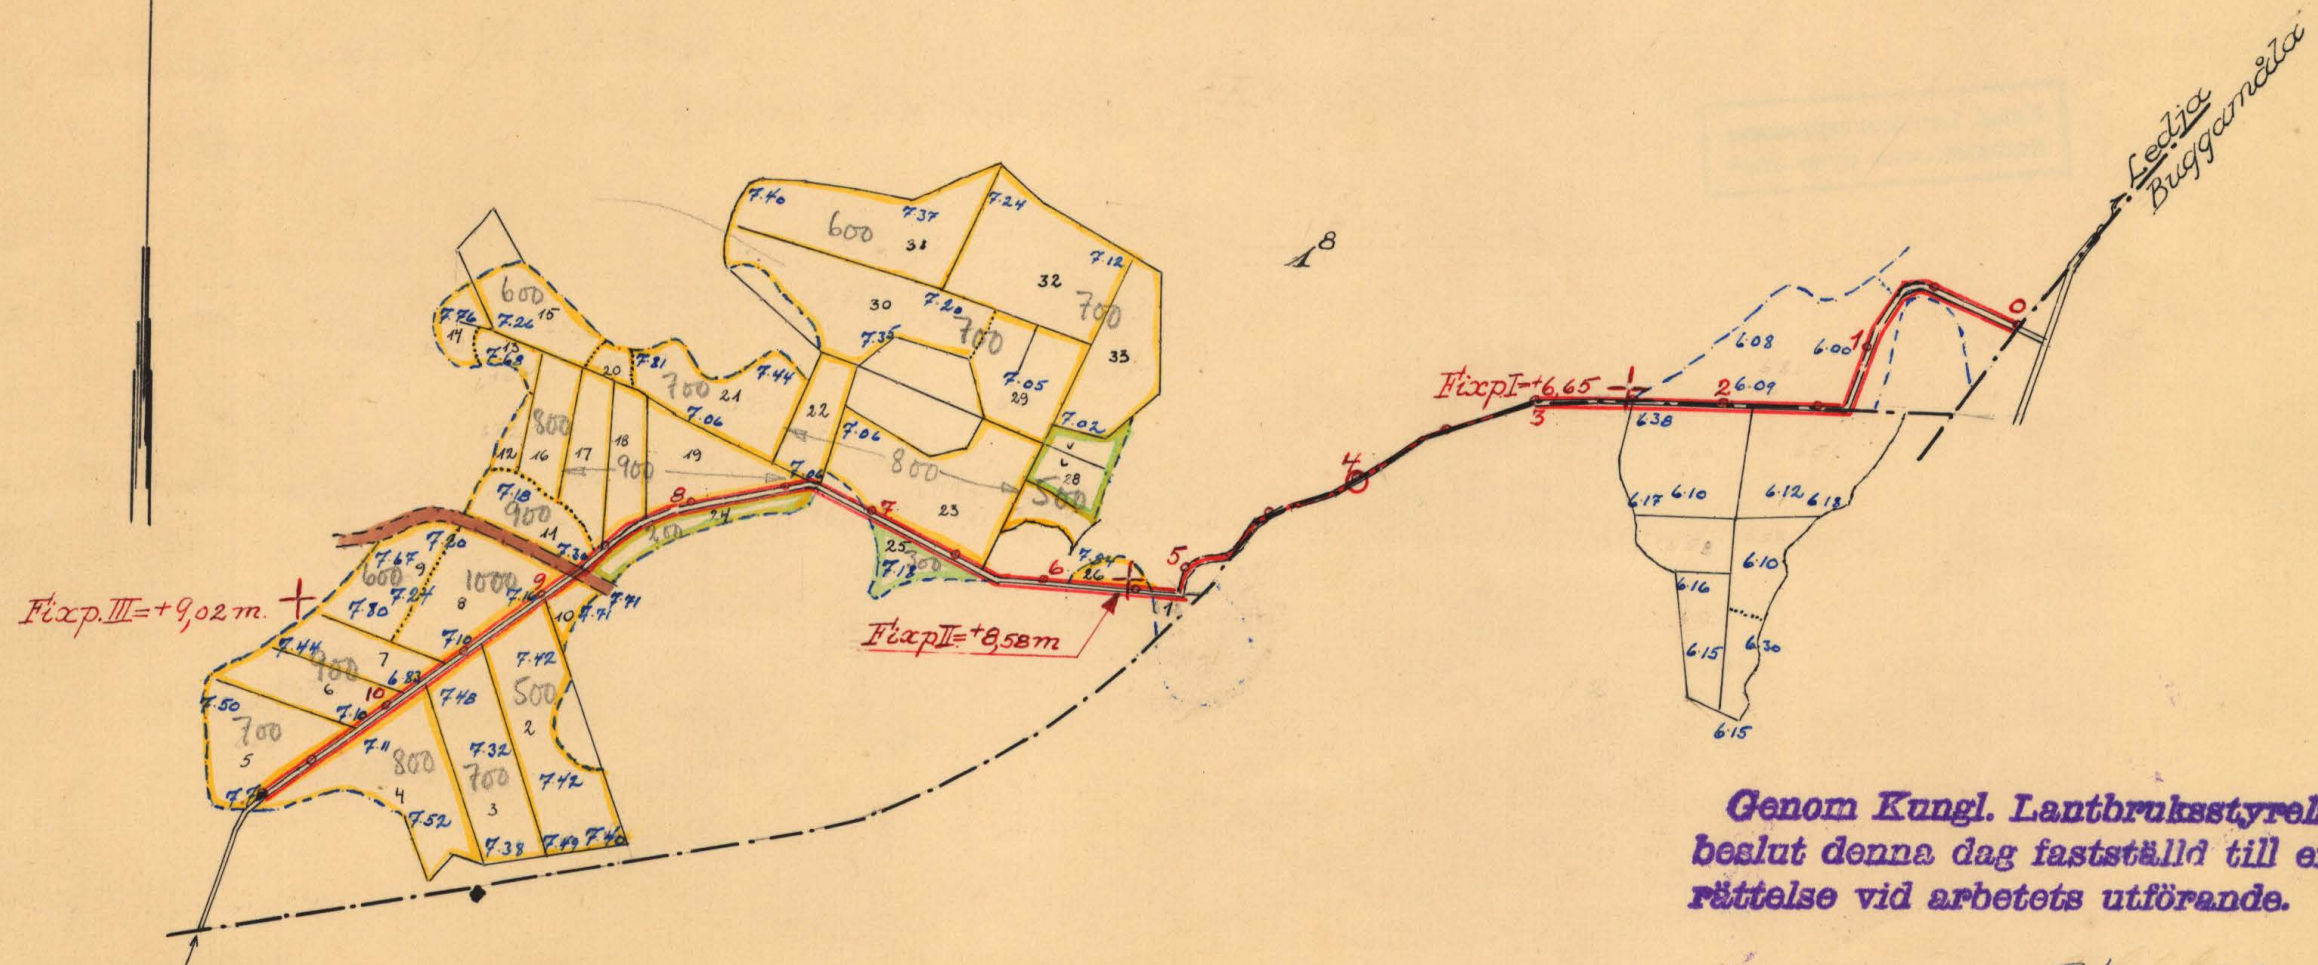

Genom Kungl. Lantbruksstyrelsens
beslut denna dag fastställd till efter-
rättelse vid arbetets utförande.

Stockholm den 31 augusti 1946
På Kungl. Lantbruksstyrelsens vägnar

Skala
1:4000
0 100 200 300 m

[Signature]
M.K. 001




K 2*0344

Nr 306 Blekinge 2 rit


Tillhör förslag till
 Leda dikningsföretag år 1943.
 Huse Lilla
 Stadsens Lantbruksingenjör

Blad 2.


Förslag till rörutlopp vid 3+00

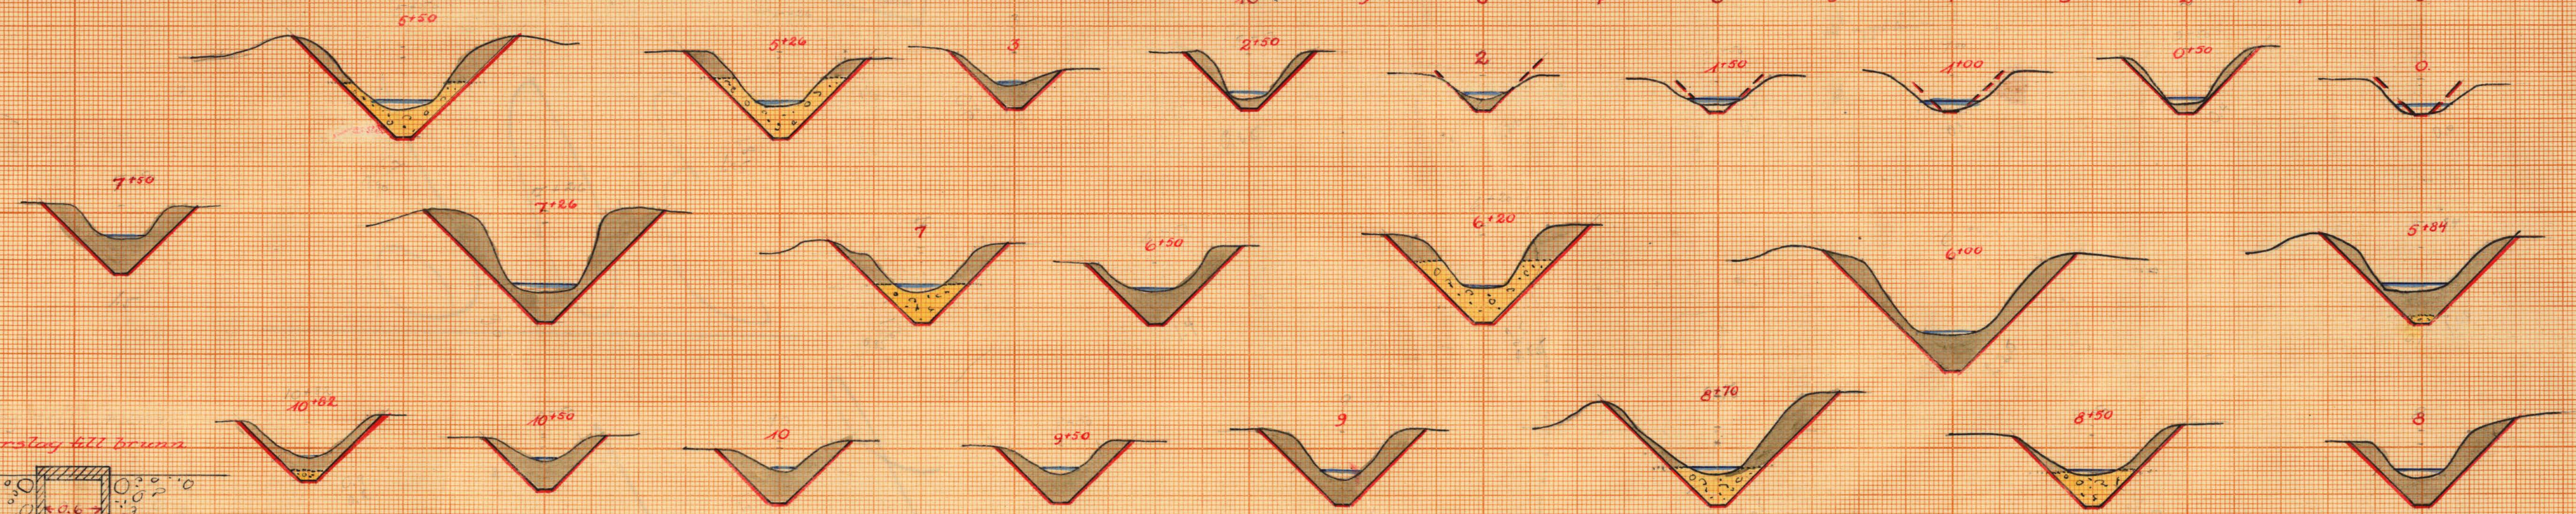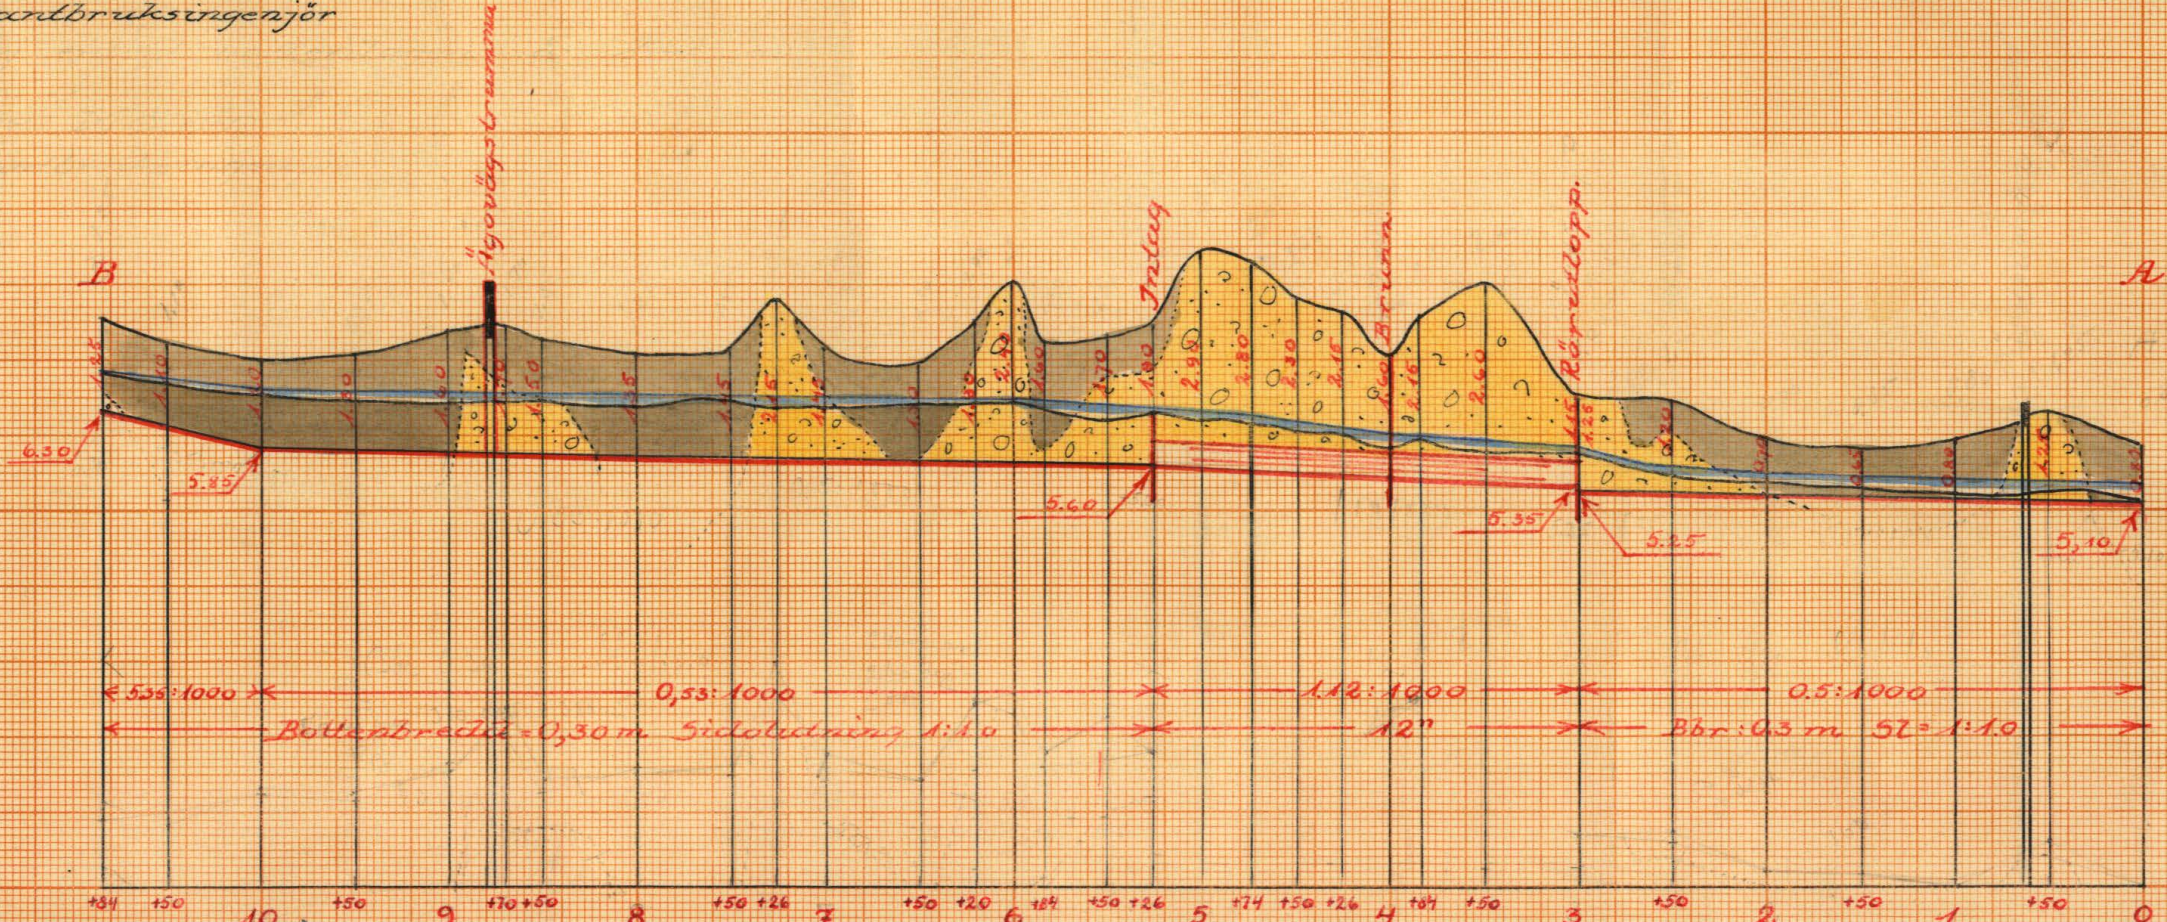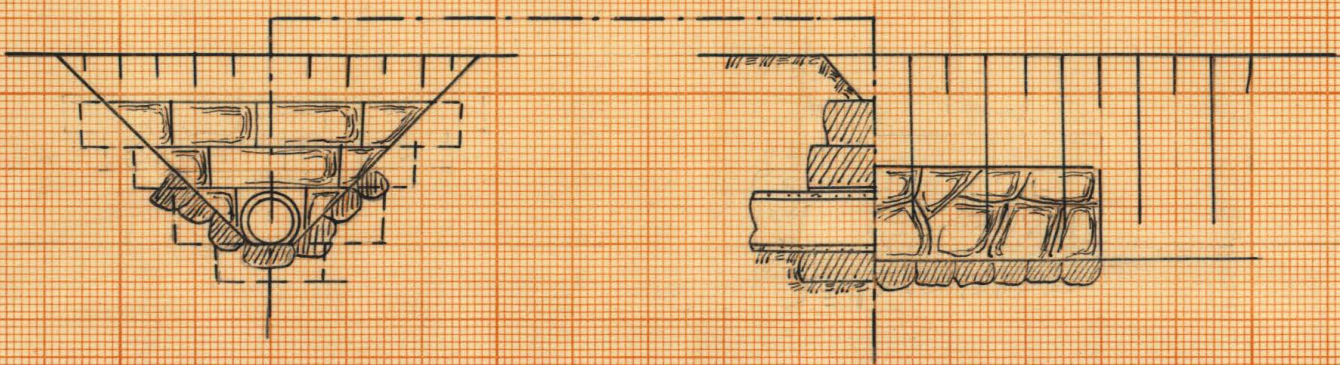





Förslag till brunn

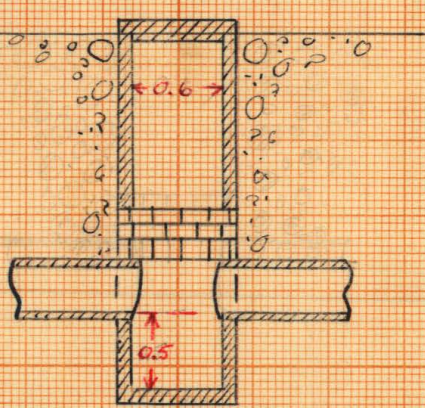

Förslag till intag vid 5+26

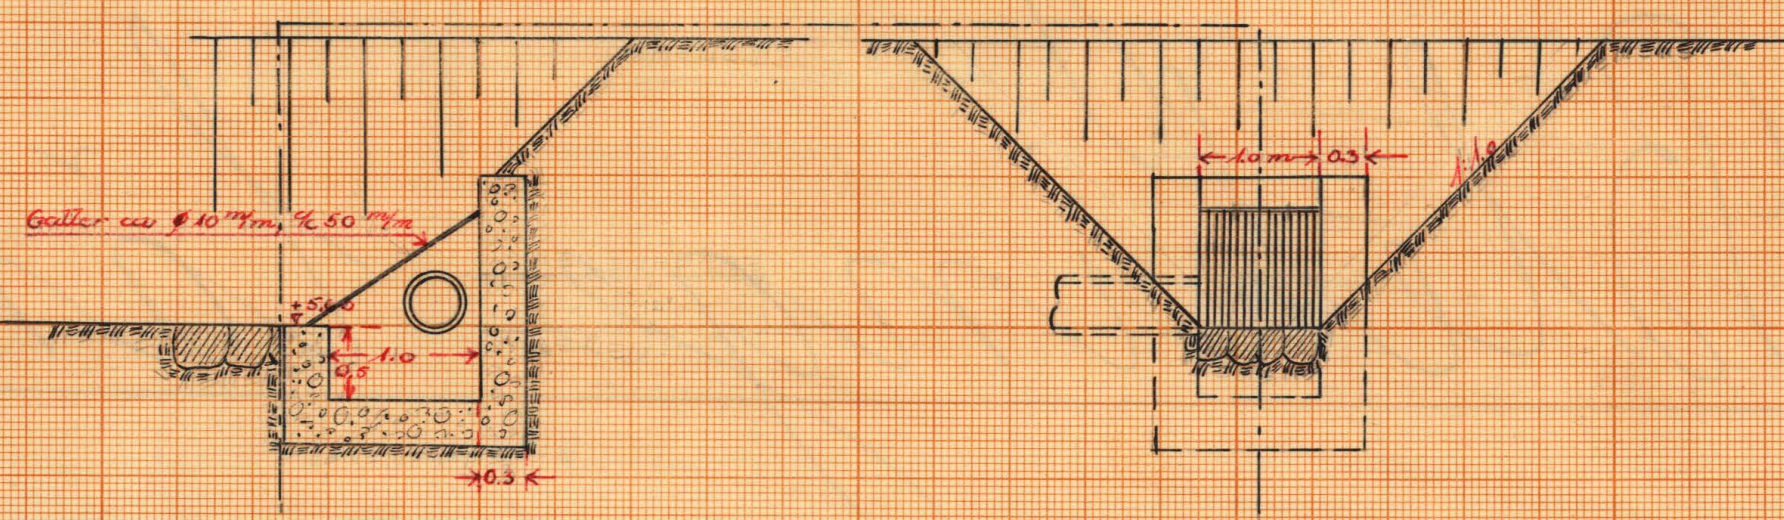

Förslag till rörtrumma vid 6+76-180

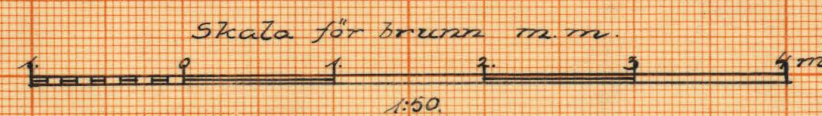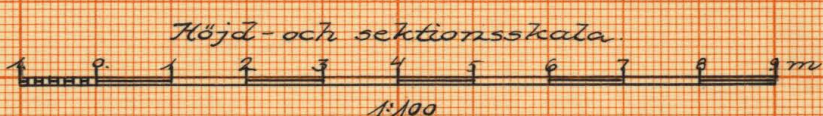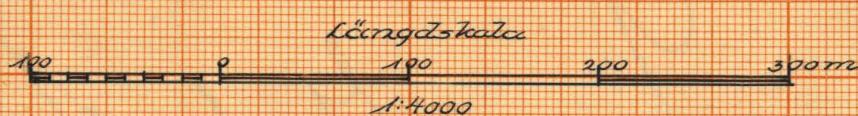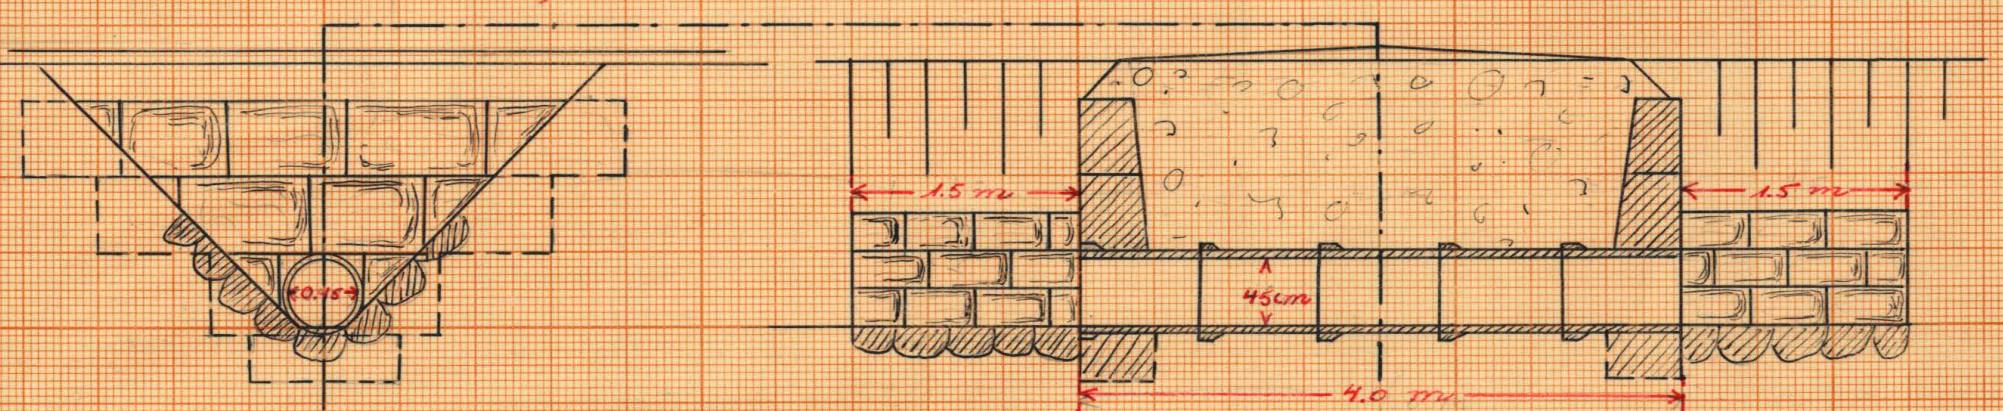

Genom Kungl. Lantbruksstyrelsens beslut denna dag fastställd till efter rättelse vid arbetets utförande.

ATTN. N° 002

Stockholm den 31 augusti 1943.
På Kungl. Lantbruksstyrelsens vägnar

K

2*0344

2



Akt nr:
A344

AU\$A344

1000 1/2

K _____ 2-0344

Synehandlingar

till

A

LÄDJA DIKNINGSFÖRETAG ÅR 1943.

Rödeby socken, Blekinge län.

Lyckebyåns nederbördsområde n:r 80.

Synehandlingar

till

LEDJA DIKNINGSFÖRETAG ÅR 1943.

Rödeby socken, Blekinge län.

Till akten hör: 1 häfte handlingar, innehållande
18 paginerade sidor, 2 blad rit-
ningar samt 1 arvodesräkning.

Protokoll, för vid uppförande
enligt vattenlagen angående kortlägg-
ning av mark till ledja 1^a i
Rödaby socken i Blekinge län.

Användagen den 8 november 1943 inställdes sig
underbetnad lantbruksgenjörs hos lantbrukaren Carl
Carlsson i ledja för att på grund av länstygelsens
föreskrivande påbörja förättningsens handläggning.
Därför tillstodestron förättningsrätten Carl Carlsson,
ägare av $\frac{3}{32}$ m.k. ledja 1^a.

§ 1.

Ansökan om förättningen och länstygelsens
med anledning härav utfärdade föreskrivande
upplästes och vilades handlingarna (Bil. A).

§ 2.

Förättningsmannen förklarades ojävig.

§ 3.

Av förättningsmannen hade erforderliga
markundersökningar och fältarbeten samt approx-
imativ uppskattning av genom kortläggningen
uppkommande vårdnad blivit verkställda. Rikanden
hade därvid framfört vissa yrkanden och önske-
mål angående ifrågasatta kortläggningsåtgärder.
Med beaktande härav hade förslag till kort-
läggning av ifrågasvarande marken upprättats,
vilket förslag nu framlades för rikanden.

§ 4.

Ansökan om förättningen delvis i gränsen mot
Buggamåla 1^a. Av ägaren till nämnda fastighet

hade medgivande lämnats till företagets utförande i denna del (Bil. C). Andra förhållanden beaktades icke av företaget.

§ 5.

Bestöts att söka statsbidrag till kostnaderna för företagets genomförande.

§ 6.

Förvärdningsmannen meddelade utlåtande (Bil. F.).

§ 7.

Sålloades, att avskriften och kopior av handlingar och ritningar komma att inom kort tid samlas tillställas sökanden.

§ 8.

Som in till vidare förskott upplästes protokollet och förklarades förvärdningen och sammanträdets avslutade.

Gedja, Kärnagöl, den 8 november 1943.

Thore Jönsson

Gustav:

backbackman

20/8 26 1943.
Landskansliet i Karlskrona
Ink. 420 9 JUL. 1943

Bil. A.

Till Länsstyrelsen i Blekinge län,
Karlskrona.

Undertecknad får härmed anhålla om förordnande
för inom länet tjänstgörande lantbruksingenjör att handlägga
syneförrättning i och för bättre torrläggning av mig tillhörig
mark ⁸ Ledja 1. För övrigt torde endast fastigheten Fuggamåla ² 1
beröras av det planerade företaget.

Åsen, Ledja den 3/7 1943.

Carl Backström

Resolution.

Översändes till statens lantbruksingenjör i Blekinge län,
som härigenom förordnas att i ¹⁷ lagordning verkställa ifrågavarande
förrättning.

Karlskrona & landskansliet den 10 juli 1943.

På länsstyrelsens vägnar:

Fritz Selmer
Fritz Selmer

Ragnar Folin
Ragnar Folin

F ö r b i n d e l s e

Undertecknad, ende delägare i Ledja dikningsföretag år 1943

i Rödeby socken, Blekinge län, förbinder mig härmed

att utföra och underhålla till företaget hörande arbeten och an-

läggningar i enlighet med av statens lantbruksingenjör Thore

Möller vid förrättning angående företaget denna dag upprättat

förslag,

att påbörja arbetet så snart lämpligen kan ske och fullborda det-

samma till den 1 september 1947, samt

att gälda vad utöver event. statsbidrag åtgår till företagets ge-

nomförande.

Åt förrättningsmannen uppdrages att upprätta för statsbi-

drags sökande erforderliga handlingar och ritningar.

Ledja, Nävragöl, den 8 november 1943.

Enderas Karlman

Britt Larsson

Lilgrid Karlsson.

Enderas Karlman

Undertecknad medger härigenom lantbrukaren Carl Carlsson i ledja att i enlighet med an statens lantbruksskoleingenjör Søren Quæller upprättat förslag uppföra ~~renning~~ ~~en~~ dike i gränsen mellan $\frac{1}{6}$ mk Buggamåla 1² och $\frac{3}{32}$ mk ledja 1⁸, och påsäger jag mig varje årsprakt på ersättning för skada och inkrång, som härigenom kan påverkas mig, under förbehållning att jag befrias från skyldighet att taga del i beständerna för dikearbete.

Buggamåla den 8 november 1943.

Alfred Svensson

Egentliga namnteckningen berömma:

Ligrid Starkson Karl Lundin

[illegible]

Socken, by och hemman	Registreringsnummer	Littera å kartan	Hemmanstal	Ägarens nummer	Delägares namn, hemvist m. m. samt ägobeskrivning
1	2	3	4	5	6
<u>Rödby socken</u> Ludby	18		$\frac{3}{32}$		<u>Carl Carlsson</u>
				1	äng
				2	åker, skog
				3	"
				4	"
				5	"
				6	"
				7	"
				8	"
				9	"
				10	"
				11	"
				12	"
				13	"
				14/	"
				15	"
				16	"
				17	"
				18	"
				19	"
				20	" skog
				21	"
				22	"
				23	"
				24/	äng
				25	"
				26	åker
				27	"
				28	äng
				29	åker
					Transp.

Pedyn, Narmazyl, den 8 novembra 1943
Shore Châle

Kostnadsförslag.

Läge	Längd m.	Arbete, jordmån m. m.	Antal	å pris	Kostnad		Kostnad		Summa	
					Kr.	öre	Kr.	öre	Kr.	öre
1	2	3	4	5	6		7		8	
		<u>Sträckan A - B.</u>								
+00 0	+00 -3	300 Schaktning av grus och	3							
		sten m	55	3,00	165	-	✓			
		Schaktning av dyfjord med								
		sten "	55	1,20	66	-	✓	231	-	
+00 3	+26 -5	226 Schaktning för rörled-								
		ning lm	226	3.-	678	-	✓			
		Cementrör inre diam 12" "	226	5,50	1243	-	✓			
		Läggning av rören samt								
		höljning "	226	0,50	113	-	✓			
		Rörutlopp vid 2+26			60	-	✓			
		Intag vid 5+26			80	-	✓			
		Brunn vid 4+00 D=60 cm			60	-	✓	2234	-	
+26 5	+00 -8	274 Schaktning av grus och	3							
		sten m	260	3.-	780	-	✓			
		Schaktning av dyfjord								
		och sten "	280	1,20	336	-	✓	1116	-	
+00 8	+84 -10	284 Schaktning av grus och								
		sten "	75	3.00	225	-	✓			
		Schaktning av dyfjord "	330	1,20	396	-	✓			
		Ägovägstrumma vid 8 +76-+80			300	-		921	-	4502 - ✓
		För oförutsett, arbetets								
		tillsyn m.m. tillägges							498	- ✓
	1084	Summa							5000	- ✓

Ledja, Nävragöl, den 8 november 1943.

Sture Andersson

[illegible]

U T L Å T A N D E

avgivet vid syneförrättning enligt vatten-
lagen angående torrläggning av mark till

8

Ledja 1 i Rödeby socken av Blekinge län.

Mom.1. Företagets omfattning och ändamål.

Över avdikningsområdet, som skall bilda en dikningssamfällighet, har upprättats karta i skala 1:4000, på vilken markernas höjdläge över det antagna jämförelseplanet angivits medelst små blå siffror. Beskrivning över markerna återfinnes i ägobeskrivningen /Bil. D./.

I enlighet med under förrättningen framkomna yrkanden kommer företaget att omfatta utförandet av ett genom torrläggningsområdet i östlig huvudriktning framrinnande avlopp, å hithörande ritningar betecknat A - B. Sträckan 3+00 - 5+26 skall igenläggas med rör medan övriga dikessträckor skola bibehållas öppna. På kartan äro öppna dikessträckor utmärkta med dubbla röda linjer och rörledningen med en enkel röd linje, på vilken dagvattenbrunnarna markerats såsom röda ringar.

Företaget ligger inom Lyckebyåns nederbördsområde med nummerbeteckning 80.

Mom.2. Laga hinder, allmänna och enskilda intressen.

För handläggning av förrättningen, som grundar sig på länsstyrelsens förordnande den 10 juli 1943, eller för företagets utförande i den omfattning, som ovan angivits, har något laga hinder ej anmälts eller kunnat utrönas. Några allmänna eller enskilda intressen synas ej komma att av företaget förnärmas.

Mom.3. Företagets beskaffenhet.

Företaget är sådan dikning, som omförmäles i 7 kap. 1 § vattenlagen.

Mom.4. Fixpunkter.

På plan- och profilritningarna angivna höjdlägen hänföra sig till ett antaget jämförelseplan, som bestämmes genom följande fixpunkter:

Fixp. I. Höjdläge $\approx +6,65$ m. +-format märke inhugget i sten 8 m norr om längdmätningsspunkt 2+65.

Fixp. II. Höjdläge $\approx +8,58$ m. +-format märke inhugget i sten 6 m norr om längdmätningsspunkt 5+55.

Fixp. III. Höjdläge $\approx +9,02$ m. +-format märke inhugget i sten 70 m nordväst om längdmätningsspunkt 10+00.

Fixpunkterna, som äro lagligen skyddade, få ej rubbas, förstöras eller överträckas förrän de blivit av lantbruksingenjör ersatta med nya.

Mom.5. Avloppets dimensioner.

Öppna dikessträckors nederbördsområden äro obetydliga och fallförhållandena goda, varför särskild beräkning av dimensionerna icke ansetts erforderlig. Bottenbredden har bestämts till 0,3 m och sidolutningen till 1:1,0.

Rörledningens nederbördsområde, som med ledning av ekonomiska kartverkets karta på marken noga uppgåtts, omfattar 40 hektar och utgöres till övervägande del av skogs- och mossmarker. Ledningens inre diameter har bestämts till 30,0 cm /12"/ och dess relativa lutning är 1,12:1000. En sådan rörledning förmår utan uppdämning avleda en vattenmängd

av 30 lit/sek, motsvarande en avrinning av 0,75 lit/sek, vilket med hänsyn till områdets topografiska beskaffenhet och nederbörds mängden i trakten samt därtill att en mindre uppdamning under kortare perioder utan olägenhet kan tålas, torde vara tillräckligt.

Avloppets bottenlägen i brytpunkterna, lutningar och dimensioner finnas angivna å de upprättade profilritningarna.

Mom.6. Broar och trummor.

På företagets bekostnad skall emellan sektionerna 8+76 och 8+80 byggas trumma i enlighet med upprättad ritning. Beträffande dylika byggnader, som i framtiden kunna bli uppörda över ifrågavarande öppna dikessträckor, bestämmes allenast, att de ej få utföras på sådant sätt att de uppdamma vattnet. Stentrumor skola sålunda hava en genomloppsöppning av minst 0,4x0,4 m. Rörtrumor skola utföras av rör med en inre diam av minst 45 cm /18"/.

Mom.7. Båtnad och kostnadsfördelning.

Approximativ uppskattning av genom torrläggningen uppkommande båtnad har vid förrättningen blivit verkställd. Resultatet av uppskattningen har införts i värderingslängden /Bil. D./. All genom företagets utförande uppkommande båtnad utgöres av jordförbättring.

Alla med företaget förenade kostnader skola gäldas av sökanden.

Mom.8. Företagets utförande.

Ifråga om företagets utförande bestämmes:

- 1/ Företaget skall utföras i enlighet med de upprättade förslagsritningarna.

- 2/ Till 12"-ledningen och i företaget ingående trumma skall användas cementrör, uppfyllande i Svenska Kommunal-Tekniska föreningens normalbestämmelser angivna fordringar för dylika rör.
- 3/ Rörläggningen skall utföras efter omsorgsfullt uppsatta och kontrollerade profiler, vilkas inbördes avstånd icke bör överstiga 25 m.
- 4/ Rören skola täckas med ett jordlager på minst 30 cm innan stenar återfyllas i rörgraven.
- 5/ Brunnarna förses med minst tre lag tegelsten och kringpackas med sten eller skärv så att dagvattnet kan tränga in i dem.
- 6/ Jord och sten, som uppschaktas ur det öppna diket, må läggas vid sidan av detta, dock icke närmare kanten än 1,0 m och ej i brantare inre lutning än 1:1,0.
- 7/ I upplagda jordsträngar skola öppningar med bottenbredd 0,3 m och sidolutning 1:1,0 anordnas vid svackor i marken, tillstötande diken samt i övrigt på minst var 40:de meter, på det dagvattnet må fritt kunna avrinna från angränsande terräng.
- 8/ Under arbetet får vatten icke uppdämmas eller påsläppas så att skada sker.
- 9/ Arbetena må begynna omedelbart efter det detta utlåtande vunnit laga kraft samt skola vara bragta till slut senast den 1 sept 1947.
- 10/ Avsyrning jämlikt 13 kap. 1 § vattenlagen skall efter anmälan göras av lantbruksingenjör.

Mom.9. Framtida underhållet.

I företaget ingående avlopp skall omsorgsfullt underhållas ge-

nom regelbundna rensningar. Brunn och intag böra rensas från slam så ofta, att avlagringarna stiga högst 3 å 4 dm över botten. Rensnings- och underhållsarbetena böra utföras på tid, då arbetet åstadkommer så ringa skada som möjligt. Av rensningsjord förorsakat intrång skall tålas utan ersättning.

Uppdämning eller annan åtgärd, som hindrar vattnets fria lopp, må på inga villkor tillåtas eller tålas.

Mom.10. Aktförvarare.

Avskrifter och kopior av vid denna förrättning upprättade handlingar och ritningar skola förvaras av ägaren till 3/32 mtl Ledja 1⁸.

Mom.11. Företagets namn.

Företaget skall benämnas "Ledja dikningsföretag år 1943".

Mom.12. Domstolsavgift.

Avgift, varom förmåles i 11 kap. 95 § vattenlagen, skall icke utgå vid ifrågavarande företag.

Mom.13. Besvärshänvisning.

Talan mot åtgärd eller beslut vid förrättningen eller mot detta utlåtande föres vid Söderbygdens Vattendomstol, adr. S t o c k - h o l m, till vilken besvären för att komma under prövning skola vara ingivna inom sextio dagar från nedanskrivna dag.

I besvären, som skola ingivas i tre exemplar, skola fullständigt upptagas klagandens alla påståenden och skälen därtill; och skola vid besvären fogas de handlingar klaganden vill åberopa till stöd för

Ändringssökandet.

Mom.14. Verkställighet.

Då i denna sak underställning till vattendomstol icke skall ske kommer detta utlåtande att gå i verkställighet i den ordning, som för laga kraft. Ägande dom är stadgat, för såvitt icke inom den i mom. 13 här ovan angivna besvär över förrättningen anföras och på grund härav Ändring i detta utlåtande kommer till stånd.

Ledja, Nävrägöl, den 8 november. 1943.

Josef J. J. J.

ARVODESRÄKNING

för synförrättning enligt vattenlagen angående

Ledja Läningsförslag år 194/3

Rödeby

socken av

Björkinge

län,

upprättad enligt nedanstående §§ i lantbruksingenjörstaxan av den 27 juni 1930.

År	Dato	A r b e t e	An- tal	å kr	Kr	öre	Kr	öre
1	2	3	4	5	6		7	
		Kallelser och kungörelser, § 5, ...	st	0,50				
		Ägomätning: i skala 1: 4000, §§ 6—10						
		a) för mätningens områdes gränser enl. tariff I,						
		1) i åker, raklinje	km	1,50				
		krokinje	"	3,00				
		i annan mark, raklinje	"	3,00				
		krokinje	"	6,00				
		2) för strandsträckor utefter sjö o. vattendrag med bredd över 15 m						
		i åker, raklinje	km	3,00				
		krokinje	"	5,00				
		i annan mark, raklinje	"	5,00				
		krokinje	"	11,00				
		3) för strandsträckor utefter mindre vattendrag, bredd 10—15 meter						
		i åker, raklinje	"	1,00				
		krokinje	"	2,00				
		i annan mark, raklinje	"	2,00				
		krokinje	"	5,00				
		b) för mätningens områdes olika ägoslag, ägofigurer och areal enligt tariff II						
		åker, medelareal	ha					
			ha					
		äng och odlingsmark, medelareal	ha					
			ha					
		annan mark och impediment, medelareal	ha					
			ha					
		> 15;						
		c) för vattenavlopp enl. tariff III med en medelbredd av 10—15 m						
		< 10						
		i åker o. d., raklinje	km					
		krokinje	"					
		i annan mark, raklinje	"					
		krokinje	"					
		Tillägg för mätning i skala 1:						
		<i>Kopiering av karta till koncept</i>			4	25		
		d) för textning, skala o. d., 1:sta			4	-		
		regalarket						
		bladet						
		övriga						
		regalark	st				8	25
		blad						
		Överföres					8	25

1	2	3	4	5	6	7
		Överfört				8 25
		Avvägning.				
	a)	avvägning, längdmätning o.d., § 46 mom. 4 dagar	1	12,00	12 -	
	b)	ytaavvägning, § 11, mom. 1, tariff IV				
		i öppen mark, medelantal punkter pr ha ha				
		avvägda punkter st				
		i annan mark, medelantal punkter pr ha ha				
		avvägda punkter st				
	c)	begränsningskurva, § 11, mom. 2:				
		i öppen mark km		2,00		
		i annan mark "		5,00		12 -
		Arealuträkning, § 13, tariff V, medelareal 0.24 ha,	st	33 0.05	1 65	
		ha	7.8	0.10	78	2 43
		Ägobeskrivning, § 14, ägofigurer	st	0.04		1 50
		Markvärdering:				
	a)	uppskattning och värdering, § 46 mom. 5 dagar		12,00		
	b)	gradtabell eller kurva, § 16, mom. 1:				
		för första kilometern av avlopps längd km			-	
		för övriga kilometer st		1,50		
	c)	uträkning därmed av värde pr ytenhet, § 16, mom. 2, värdetal "	33	0.06	1 98	
	d)	uträkning av förbättring eller försämring, § 17, ägofigurer "	33	0.06 0.12	1 98	3 96
		Längdprofil, § 19, längdskala 1: 4/000				
	a)	uppritning enl. tariff VI, 1) endast markyta km				
		2) befintligt avlopp eller vall "	1.0	3.50		3 50
		Tvärsektioner, §§ 21 och 22, i skala 1:100,				
		vid uppritning av endast befintlig eller ny sektion st				
		"				
		vid uppritning av såväl befintlig som ny sektion "	24	0.22	5 28	
		"				
		"				5 28
		"				
		Antal blad med profil- och sektionsritningar "	1	3,00		3 -
		Hydrografisk utredning, §§ 23 och 48, grundbelopp			2 -	
		för vattenområdets areal km ²		0,02		
		dagar		12,00		
		Dimensionsberäkning, § 24				
	a)	för öppet avlopp, utan särskild beräkning km	4/	3,50	3 50	
		tillägg för särskild beräkning av dimensionerna "		1,00		
		" våta sektionsarean vid h. v. y. 0,50 kr pr m ² "				
		nämligen m ² sektion på "				
		" " " "				
		" " " "				
		" " " "				
	b)	täckt ledning, 1) inre diameter intill 20 cm "		6,00		
		2) " över 20 " "	<1	10,00	10 -	13 50
		Inritning å kartan av avlopp och vallar, § 26, grundbelopp			1 -	
		tillägg för varje cm verkligt mått å kartan cm	27	0,03	8.1	1 81
		Arbetsbeskrivning, § 27, 1:a sidan			3 -	
		tillägg för övriga sidor st		2,00		
		Överføres				55 23

1	2	3	4	5	6	7
		Överfört				55 23
		Kostnadsberäkning, § 28, a) nyanläggning km		2,50		
		därjämte 25 öre pr m ² av våta sektionensarean vid h. v. y.				
		nämligen m ² sektion på "				
		b) vid förändring av befintligt avlopp "	10	4,00	4 -	
		därjämte 50 öre pr m ² av våta sektionensarean vid h.v.y.				
		nämligen m ² sektion på "				
		c) av kostnadsförslagets slutsumma 0,1 % (broar och vallar inberäknade)			5 -	9 -
		Förslag till invallning, § 29				
		a) Konstruktion och dimensionering av vallar			6 -	
		b) Inläggning av vallkrön km		0,50		
		c) Uppritning av tvärsektioner st		0,25		
		d) Kostnadsberäkning km		3,00		
		§ 46 Förslag till pumpstation dagar		12,00		
		Förslag till bro- och trumbyggnad, §§ 33—35 och 38				
		Dimensionsberäkning st		8,00		
		Ritarbete			5 -	
		för särskilt konstruerade landfästen st		4,00		
		Kostnadsberäkning				
		för särskilt konstruerade landfästen st		4,00		
		Grundförstärkning m ²		0,10		
		Ritningar, antal blad st		3,00		5 -
		Införande av höjdsiffror å plankartan, § 39 40		0,01		40
		Översiktskarta, § 41				14 -
		Ersättningslängd, § 42, grundbelopp			1 50	
		antal ersättningsbelopp st		0,25		
		Kostnadsfördelning, § 43, grundbelopp			2 -	
		antal fastigheter st		0,30		
		tillägg för fastigheter i olika avdelningar		0,20		
		Utlåtande, § 45 sid 6		3,00		18 -
		Sammanträden o. upprättande av protokoll, § 46 mom. 1, dagar 1/2		12,00		6 -
		Särskild utredning, § 46, mom. 2		12,00		
		 "		12,00		
		Utredning å länets lantmäterikontor rörande fastighetsgränser, jordregisternummer o. d., § 46, mom. 15 1/4		12,00		3 -
		Förslag enl. § 46 mom. 15, brunn		12,00		
		utlopp för täckt ledning	1/2	12,00		6 -
		slamficka		12,00		
		Lösen för:				
		Kopia av plankartan, § 51 Summa kronor				106 63
		1) 1:sta regalarcket 7 -				
		bladet "				
		övriga regalarck st				
		blad				
		2) efter kartans skala och ägofigurernas medelareal, tariff VII, skalan 1: 40000, medelareal 0.24 ha, ägofigurer st 33		0.07	2 31	
		 ha 7.8		0.14	1 09	
		Överföres			10 40	

1	2	3	4	5	6	7
		Överfört			10 40	
		höjning för handkopia å ritpapper, 25 0/0				
		3) insättning av höjdlägestal	st	40	0,02	80
		inritning av kanaler och diken, grundbelopp			1 75	
		tillägg för varje cm verkligt mått å kartan, cm	27	0,05	1 35	14 30
		Kopia av profil-, sektions-, bro- och trumritningar, § 54,				
		1) enligt tariff VIII, endast markyta	km			
		befintligt vattendrag eller vall	"			
		nytt avlopp eller vall	"			
		ändring av befintligt avlopp	"	1.0	6.00	6 -
		2) tvärsektioner, originalritningens belopp				5 28
		3) broar och trummor, " "				5 -
		4) för varje med rubrik, skalor o. d. försett blad	st		3,00	
						16 28
		nedsättning för kopia å kalkerväv 25 0/0				4 07
						12 21
		Kopia av annan ritning, § 46, pumpstation,				
		brunn, rörutlopp och slamficka	dagar		12,00	
			"	1/2	12,00	6 -
						6 -
		Avskrift av synehandlingarna, § 57				
			sid	12	0,55	6 60
		Översiktskarta i d:o, § 41				
						4 -
		Summa kronor				143 11
		Övriga förrättningskostnader.				
		Lösen av förordnandet jämte kommissionärsarvode				
		Annonskostnader ang. sammanträden				
		Inbindning av förrättningshandlingar o. uppklistring av ritningar				2 -
		Arvode till biträdande förrättningsmannen				
		Ersättning till gode männen enligt egna räkningar				
		Kostnader för hantlangning, materialer o. d.				20 -
		Summa kronor				22 -
		S a m m a n d r a g.				
		Förrättningsmannens arvode			Förrättnings- männen	Summa
					106 63	106 63
		Lösen för kopior och avskrifter			43 11	43 11
		Övriga förrättningskostnader			2 -	22 -
		Summa kronor			151 74	171 74

Den som icke åtnöjes med denna räkning äger att inom tre månader från nedanstående dag klander därå anställa genom stämning till Östra o. Medelsta Länsmagas häradsrätt.

Lidja den 8 nov 1943.


Sten Jönsson
Statens lantbruksingenjör.

Att sakägare erhållit en med denna lika lydande räkning betyga:

Kronor _____ kvitteras:

_____ den _____ 19_____

K _____ 2*0344

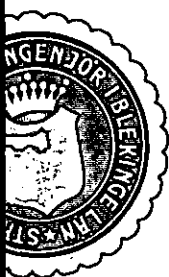

Betänkande

till

LEDJA DIKNINGSFÖRETAG ÅR 1943.

Rödeby socken, Blekinge län.

Auskrift.

Genom Kungl. Lantbruks-
styrelsens beslut denna dag fast-
ställt till efterrättelse vid
arbetets utförande.

Stockholm den 31 aug 1946
F.ä. Kungl. Lantbruksstyrelsens
vägnar:

Albert Smith.

Bestyrkes i tjänsten:

Betänkande

till

LEDJA DIKNINGSFÖRETAG ÅR 1943.

Rödeby socken, Blekinge län.

B e t ä n k a n d e

rörande fråga om statsunderstöd till ut-

förande av Ledja dikningsföretag år 1943

i Rödeby socken av Blekinge län.

Belägenhet.

Området är beläget omkring 15 km norr om Rödeby kyrka, omkring 5 km ostnordost om Nävrägöls station, och angives på till synehandlingarna hörande översiktskarta till sitt ungefärliga läge med röd färgbeteckning.

Rättsliga förhållanden m.m.

Förslag angående företaget har upprättats vid av undertecknad handlagd, den 8 denna månad avslutad syneförrättning enligt vattenlagen. Så snart förrättningen vunnit laga kraft, kommer bevis härom att tillställas Kungl. Lantbruksstyrelsen.

Statsbidrag från avdikningsanslaget, skogsutdikningsanslaget eller anslaget till förstärkning av ofullständiga jordbruk /avlopps- förbättringsbidrag/ eller lån från odlingslånefonden eller statens avdikningslånefond har såvitt känt är tidigare icke utgått till torrläggning av i företaget ingående marker.

Hydrografiska förhållanden m.m.

För de särskilda avloppssträckornas nederbördsområden, beräknade vattenmängder, lutningar m.m. och därav föranladda dimensioner samt för förslagets tekniska detaljer i övrigt redogöres i synehandlingarna. På översiktskartan har nederbördsområdets gräns angivits

med en heldragen blå linje.

Arbetstid.

Enligt vid syneförrättningen meddelade bestämmelser skall företaget vara fullbordat till den 1 september 1947.

Statsunderstöd.

Ende delägaren har förklarat sig önska komma i åtnjutande av bidrag utan återbetalningsskyldighet från statens avdiktningssanslag till företagets genomförande. Statslån sökes däremot icke. Bifogade tabell /Bil. 2/ utvisar beräknat bidragsbelopp.

Sammanfattning av uppgifter om företagets areal, kostnad och båt-
nad återfinnes i bil. 1.

Sammandrag av företagets kostnader är infört här nedan.

Förord.

Den vid syneförrättningen verkställda utredningen har givit vid handen, att torrläggning av i företaget ingående marker är en förutsättning för ett rationellt utnyttjande av desamma. Enligt gällande bestämmelser synes, på sätt ovannämnda tabell utvisar, statsbidrag kunna utgå till företaget med, i avrundat tal, 2.540 kronor.

Bilagor m.m.

Beträffande företaget i övrigt rörande frågor hänvisas till syne-
akterna, bestående av 1 häfte handlingar och 2 ritningar.

Karlskrona 1 november 1943.

Thore Möller

K o s t n a d s s a m m a n d r a gTorrläggningskostnad

Arbets- och materialkostnad

5.000:- kr

Förrättningskostnad

Kostnad för syneförrättningen

171:74 kr

" " utredn. ang. statsunderstöd m.m.

22:20 "

193:94 "

Summa5.193:94 kr

Karlskrona 1 november 1943.

Thore Möller

Vid arbetsplanens fastställande har kostnaden
för företaget beräknats till 5 193 kronor 94 öre.

Höckholmen den 31 augusti 1946

För Kungl. Landbrukshögskolens vägnar
Albert Smith.

Båtnad		Kostnad för						Summa kostnad		Relativ kostnad	Bidragets storlek i proc. av kostnaden	Bidrag		Lån	
		torrläggningen		syneförrättningen		betänkandet						kr.	öre	kr.	öre
kr.	öre	kr.	öre	kr.	öre	kr.	öre	kr.	öre			kr.	öre	kr.	öre
534/5 -		5000 -		171 74		2220		5193 94	0.97	48.95		254/0 -			
<i>Karlskrona i november 1943.</i> <i>Thore Möller</i>															
Förestående avskrifter, sid 1-6, likhet med originalet bestyrkes: <i>Josef Möller</i>															

Förestående avskrifter, sid 1-6, likhet med originalet bestrykes.

More In The

R ä k n i n g

för betänkande och utredning angående statsunderstöd till utförande
av Ledja dikningsföretag år 1943 i Rådeby socken av Blekinge län.

Betänkande och kostnadssammandrag	3 sid á 3:- kr	9:- kr
Upprättande av ansökningshandlingar		3:- "
" " tabell med uträkning av bidrag		2:40 "
Anskaffande av lagakraftbevis		2:50 "
Avskrift av betänkandet m.m.	6 sid á 0:55 kr	3:30 "
Inhäftning av handlingar		2:- "
Summa		22:20 kr

Klander mot denna räkning anställes genom stämning till Östra
& Medelsta domsagas häradersrätt inom tre månader härafter.

Karlskrona den 27 november 1943.

Thore Möller

Bestyrkes i tjänsten:

Thore Möller

Att, såvitt framgår av härstädes fört vederbörligt
diarium, besvär inom laga tid icke anförts över en enligt upp-
gift den 8 november 1943 avslutad laga syneförrättning angående
Ledja dikningsföretag år 1943, avseende torrläggning av mark
till Ledja 1⁸ i Rödeby socken, Blekinge län; det varder här-
med till bevis meddelat. Stockholm i Söderbygdens vattendom-
stols kansli den 14 april 1944.

Ex officio:


(G. Österholm)



Lantbruksingenjören Thore Möller, p.b.

Lösen redov. gm stpl.....
Stämpel
Summa kronor

6004

FÖREDRAGET
DEN 28 OKT. 1949

41/46
RAPPORT

LANTBRUKSSTYRELSEN

över verkställd avsyning

LANTBRUKSSTYRELSEN

21 OKT. 1949

DIARIE N: 3503

SAK N: 1

Företag: Ledja dikningsföretag år 1943

(namn, socken och län)

Rödeby socken, Blekinge län

~~Godkännanden~~

~~Förordnings~~

Ende intressent:

* Nämndemannen Carl Carlsson, Ledja, Nävrögöl

Arbetsplanen fastställd den 31 augusti 1946

Ändring medgiven den

Bidrag från statens avdikningsanslag 2.540:- kronor

Lån från statens avdikningslånefond kronor

Arbetsid enl. synemännens utlåtande 1 september 1947

Arbetsid enl. kontrakt med Lantbruksstyrelsen 1 september 1947


Förlängning medgiven av {Lantbruksstyrelsen till 1 september 1950

~~Kontrollstyrelsen~~

Vid förrättningen, som verkställts av undertecknad

den na dag, har befunnits att företaget i dess helhet utförts
enligt den fastställda planen. Förordas till godkännande.

Karlskrona den 20 oktober 1949.

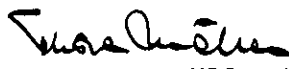
Thore Möller

211
46

DIARIE Nr 22832
K. LANTBRUKSSTYRELSEN
18 SEP 1947

Till

Kungl. Lantbruksstyrelsen.

Undertecknad, enda delägare i Ledja dikningsföretag år 1943 i Rödeby socken, Blekinge län, får härmed vördsamt anhålla om anstånd med företagets fullbordande till den 1 september 1950. Anledningen till att arbetet icke kunnat fullbordas är svårigheten att för närvarande anskaffa arbetskraft.

Samtidigt får jag meddela att jag icke önskar utfå någon del av det beviljade statsunderstödet förrän företaget blivit i sin helhet avsynat och godkänt.

Ledja, Nävråöl, den

13 Sept 1947
Carl Carlsson

KONTRAKT.

Sedan Kungl. Lantbruksstyrelsen den 31 augusti 1946 till
Ledja dikningsföretag år 1943 i Rödeby socken,
BLEKINGE LÄN

1 h. Gaudel

beviljat statsbidrag med tvåtusenfemhundrafyrtio (2.540)

kronor att utgå från statens avdikningsanslag ävensom fastställt
en av lantbruksingenjören Th. Möller vid syneförrättning
år 1943 för företaget upprättad arbetsplan med därtill hörande kostnadsförslag, har
undertecknad, ^{ensam} som av vederbörande intressenter utsetts till styrelsens ^{ordförande} förtroendeman
för företaget, _____ med
Kungl. Lantbruksstyrelsen avslutat följande kontrakt, varigenom ^{vi} jag för egen del ~~samt å~~
~~vederbörande intressenter i företaget vägnar~~ åtager och förbinder ^{mig.}
^{oss.}

1:o) att utföra företaget i överensstämmelse med den fastställda arbetsplanen med
de eventuella ändringar däri, varom Lantbruksstyrelsen må komma att efter framställning
besluta,

att fullborda arbetet till den 1 september 1950,
att vid företagets utförande iakttaga de föreskrifter, som av Kungl. Maj:t eller Lantbruks-
styrelsen må hava meddelats,

att vid sådana betongarbeten, som kunna ifrågakomma vid företaget, giva företräde för material av inhemsk tillverkning, då icke särskilda omständigheter till annat föranleda,

att bestrida vad utöver beviljat statsbidrag kan erfordras för företagets fullbordande, att gälda vederbörande förrättningsman tillkommande gottgörelse för besiktning och avsyning av företaget,

att, när sådant av Lantbruksstyrelsen påfordras, förete behörigen verifierade räkenskaper över de med företaget förenade utgifterna ävensom att, därest det skulle visa sig, att torrlägningskostnad, varför statsbidrag beviljats, beräknats till högre belopp än den verkliga kostnaden, efter föreskrift av Lantbruksstyrelsen vidkännas motsvarande minskning av bidraget,

att underhålla det utförda arbetet intill dess sådan underhållsskyldighet kan varda andra i laga ordning ålagd eller vederbörande från underhållsskyldigheten befriats, samt

att vid arbetets utförande ävensom i fråga om underhållsskyldighetens fullgörande underkasta ~~oss~~ mig Lantbruksstyrelsens inseende och kontroll;

2:o) att för tjänsteman, som förordnats att verkställa besiktning eller avsyning av företaget eller inspektion av underhållsarbetet, tillhandahålla den för företaget fastställda arbetsplanen med därtill hörande handlingar och ritningar;

3:o) att i händelse avvikelse utan därtill i vederbörig ordning erhållet tillstånd skett från den fastställda arbetsplanen, eller arbetet icke inom därför bestämd tid fullbordats och Lantbruksstyrelsen ej heller medgivit anstånd med dess utförande, låta det ankomma på Lantbruksstyrelsen att inställa vidare utbetalning av statsbidraget samt att återfordra vad därav uppburits att inom viss angiven tid på en gång eller efter hand inbetalas till Lantbruksstyrelsen, ävensom att å sålunda lyftade och återburna medel erlægga fem procent årlig ränta från lyftningsdagen till dess återbetalning sker;

4:o) att ifråga om tid för lyftande av statsbidraget låta gälla vad Lantbruksstyrelsen därutinnan bestämmer, och skall någon del av statsbidraget innestå i Lantbruksstyrelsen, intill dess arbetet blivit vederbörigen avsynat och av Lantbruksstyrelsen godkänt;

5:o) att vid avslutandet av detta kontrakt för förvaring i Lantbruksstyrelsens arkiv till Styrelsen överlämna ett exemplar av till ärendet hörande förslag och utredning, dock med undantag för sådana förrättningsakter, som enligt gällande bestämmelser i fråga om redovisning av akter rörande företag enligt 7 kap. vattenlagen må vid nämnda tidpunkt hava överlämnats till Lantbruksstyrelsen, ävensom att, innan sista delen av statsbidraget lyftes, till Lantbruksstyrelsen överlämna fullständig beskrivning jämte ritning över sådan avvikelse från den fastställda planen, vartill vederbörigt tillstånd må hava meddelats;

6:o) att bestrida eller gottgöra kostnader, som i följd av erhållet statsbidrag kunna föranledas för Lantbruksstyrelsen;

7:o) att för fullgörande av detta kontrakt ävensom, därest mot kontraktet brytes, för återbäring av lyftad del av statsbidraget jämte därå upplupen ränta, ställa sådan säkerhet, som av Lantbruksstyrelsen godkännes; samt

8:o) att fullgöra de övriga åtaganden, som enligt gällande bestämmelser åligga mottagare av ifrågavarande statsmedel.

Härav äro två lika lydande exemplar upprättade, av vilka vardera kontrahenten tagit ett.

Löda den *13 Sept* 19*47*
bachbachers

Att

Carl Bacherson

i bägges vår närvaro egenhändigt undertecknat förestående kontrakt, intyga:

Carl I Svensson

Eine Andersson

Adress *Exhultsmåla Närke*

Adress *Norra gård*

Kungl. Lantbruksstyrelsen antager detta kontrakt.

Stockholm den 28 oktober 1949.

På Kungl. Lantbruksstyrelsens vägnar.

Martin Höglund

Vederbörandes uppmärksamhet fästes å bestämmelserna i 13 kap. 17 § vattenlagen, vari stadgas att, därest det framtida underhållet försummas, Konungens Befallningshavande eller annan myndighet Konungen bestämmer öger själv bota bristen på den försumliges bekostnad.