


Förslag i 2 blad till
GUMMAGÖLSMÅLA DIKNINGSFÖRETAG ÅR 1945.

Öljehults socken, Blekinge län;
upprättat vid syneförrättning enligt vattenlagen

år 1945 av:

Sune Möller

Statens lantbruksingenjör.

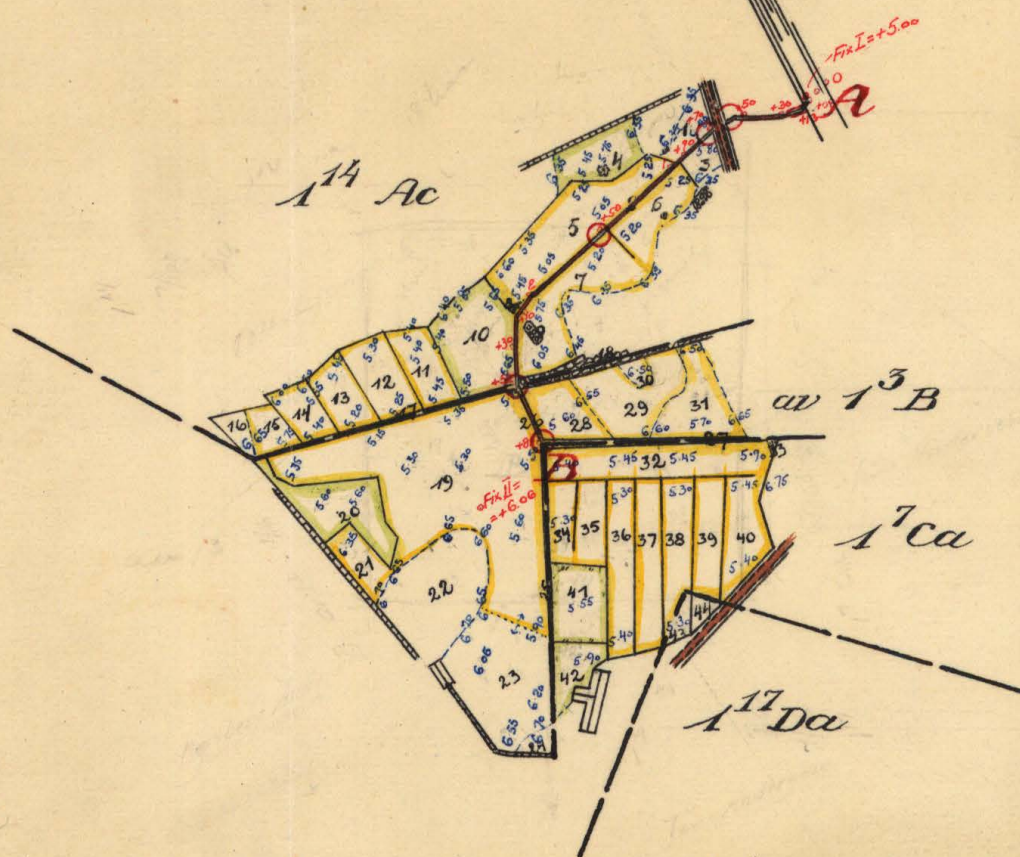

Skala
100 200 300 m
1:4000.

KITN.Nr 001

Kungl. Lantbrukstyrelsens
Kulturtekniska byrås arkiv

K 2*0384




82-1

Tillhör förslag till

GUMMAGÖLSMÅLA DIKNINGSFÖRETAG ÅR 1945.

Use Mälar
Statens lantbruksingenjör.

Blad 2.

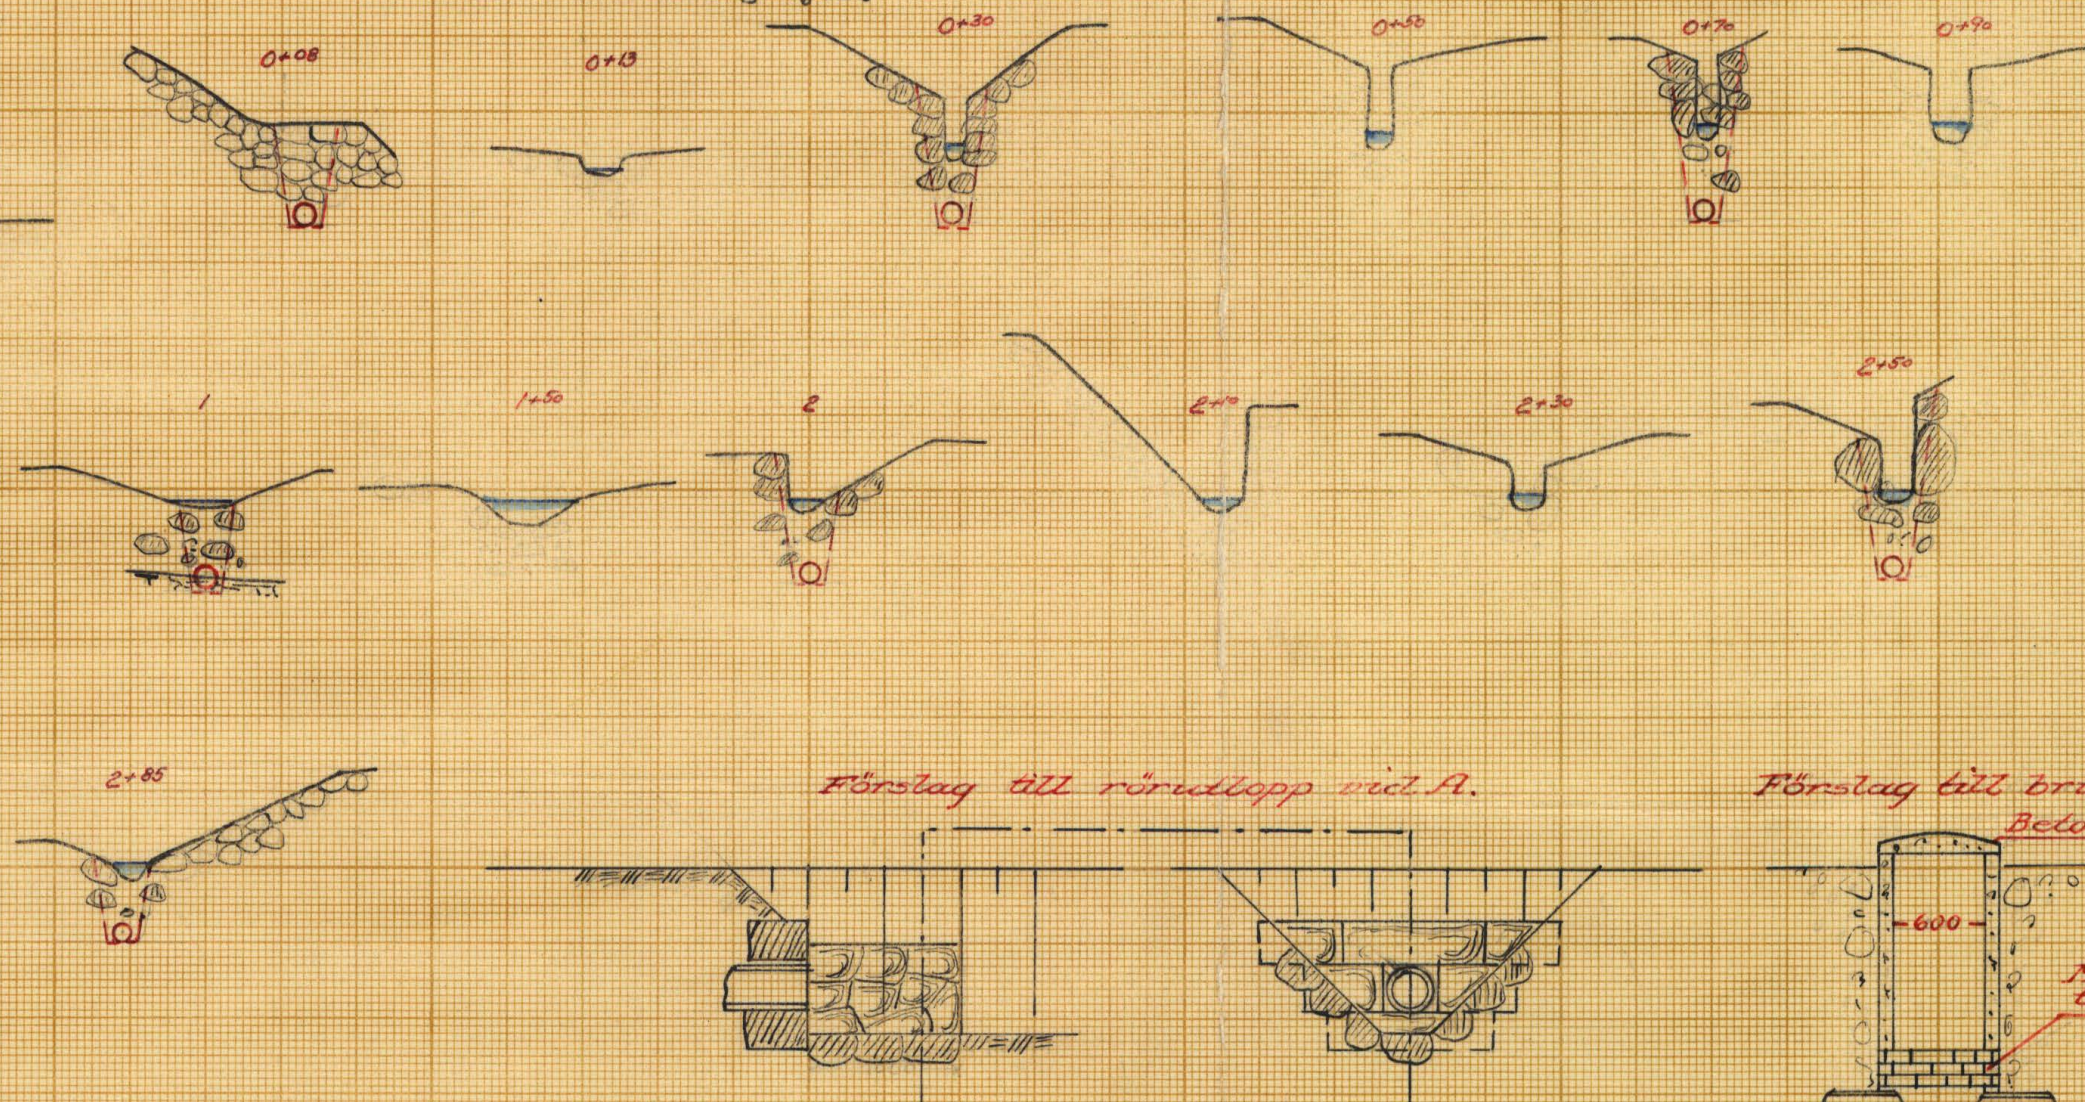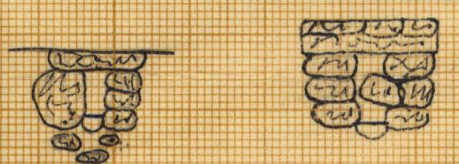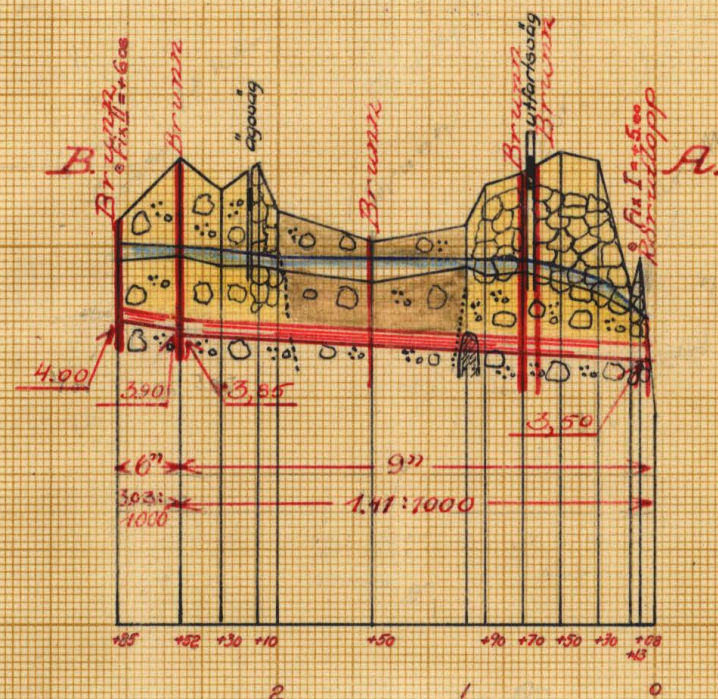




Förslag till rörellopp vid A.

Förslag till brunn

Betonglock

Minst 3 lag tegelsten.

2" plank

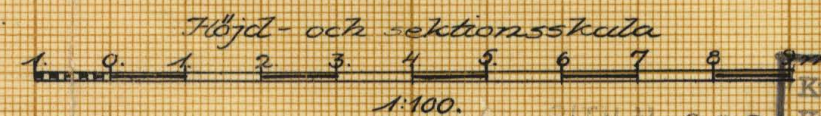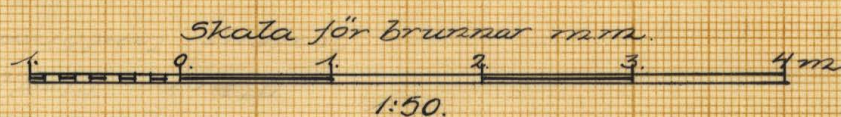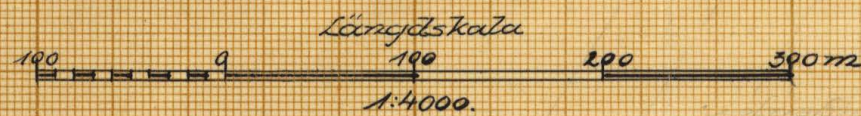

Nr 002

Kungl. Lantbruksstyrelsens
Kulturförhållanden, byrås arkiv

K

2-0384

82-2



Akt nr:
A384

AU\$A384



K _____ 2*0384

DIARIE NR 1481
K. LANTBRUKSSTYRELSEN
14 JAN 1947

17/11

Synehandlingar

till

GUMMACÖLSMÅLA DIKNINGSFÖRETAG ÅR 1945.

Öljehults socken, Blekinge län.

VL 49-52
Pris 1090
län 2160

A384

Avskrift.

Kungl. Lantbruksstyrelsen
Jordförbättringsbyrån
Stockholm 16.

61/20

Lantbrukaren Per Andersson,
Gunnaröland, S.
Öl 10 h 1 s.

Ang. ~~GUNNARÖLANDS LANTBRUKSSTYRELSE~~ År 1945 i Gånarö-
land, Östergötlands län.

Den **14 juni 1949** beviljade Lantbruksstyrelsen
till företaget av statsmedel bidrag med **1.050** kr och
lån med **2.100** kr. I anslutning härtill utsände Styrel-
sen formulär till kontrakt angående arbetets utförande
m.m. och meddelades, att dessa handlingar vederbörligen
ifyllda skulle vara återställda till Styrelsen inom två
år. Då varken kontrakten eller något meddelande från in-
tressenterna inkom hit inom den sålunda angivna tiden
meddelade Styrelsen i skrivelse till Eder den 27 maj 1952,
att det beviljade statsunderstödet komme att indragas,
såvida handlingarna icke före den 1 september 1952 in-
sänts hit eller Styrelsen på grund av dessförinnan in-
kommen framställning funnit skäl att besluta annorlunda.

Då alltjämt kontraktshandlingarna icke inkommit och in-
tet avhörts från intressenterna har Lantbruksstyrelsen
funnit skäligt att denna dag indraga det ovannämnda till
företaget beviljade statsunderstödet.

Stockholm den 18 juni 1953.

Hans Wetterhall

Göran Göransson

Bestyrkes & tjänstens vägnar:
I Kungl. Lantbruksstyrelsen

T. Bengtsson

Bräkneåns nederbördsområde n:r 84.

Synehandlingar

Till

GUMMAGÖLSMÅLA DIKNINGSFÖRETAG ÅR 1945.

Öljehults socken, Blekinge län.

Till akten hör: 1 häfte handlingar, innehållande
25 paginerade sidor, samt 2 blad
ritningar.

Protokoll, fört vid synförsamling enligt wattenlagen angående förvärfvad beviljning av marken, tillhörande Gummagölsmåla nr 1 i Öljehults socken av Blekinge län.

Onsdagen den 28 november 1945 kl 9.00 inställde sig under tecknad lantbrukarjör jämte skiftersodemännen Olof Olsson i Hummala och August Carlsson i Döckemåla hos lantbrukaren Herbert Andersson i Gummagölsmåla för att på grund av länstyrelsens för förvärfvingsmannen uppräddade förordnande påbörja handläggningen av förvärfvningen. Ringärelse (Bil. B) angående förvärfvningens förordnande denna dag hade den 5 november avsänt till pastorsämbetet i Öljehult för att i laga ordning avslås inom förvärfvningen samt den 12 samma månad varit införd i Blekinge läns Tidning varjämte kända intressenter erhållit underättelse, enligt förteckning (Bil. C), i anledning varan följande personer jämte tyngsmännen kommit tillstädes:

Förordnande till förvärfvningen:

Lantbrukaren Herbert Andersson,	ägare till $\frac{3}{16}$ av Gummagölsmåla	1 ³
— " — Jöns Andersson,	— " — $\frac{27}{160}$ — " —	1 ⁷ och
	$\frac{2}{96}$ — " —	1 ¹²
Sammen Otto Ljungnell,	— " — $\frac{7}{100}$ — " —	1 ¹⁴

Övriga närvarande:

Lantbrukaren Bengt Clemendsson, arendator av Ljungnells fastighet.

§ 1.

Anmärkingen om förvärfvningen och länstyrelsens med anledning härav uppräddade förordnande upplästes och bilades handlingarna.

§ 2.

Intet tyngsmän infördes till förvärfvningen.

de g. en något jämförhållande till någon som kunde
sakägare.

§ 3.

Sammantrades karta över beslutningsområdet och
profilering över det undersökta utloppet. I samband
härmed redogjorde försättningsmannen för en honom
upprättat förslag till beslutning om ifrågasättande
marken, innehållande igentäggning med en av skickan
0+4 - 2+15.

§ 4.

Sökandena yrkade, att förslaget skulle utlösas
i enlighet med förslaget.

§ 5.

Byråmännen och sakägare begärde sig därigenom
till beslutningsområdet, närmast byråmännen berörda
marken och utlopp.

§ 6.

Efter utredningen förklarades sammanträdets på
samma ställe som fört, närmast byråmännen begärde ut-
låtande (Bil. G.).

§ 7.

För att byråmännen för förslaget utlösas lantbrukaren
Per Andersson, Gummajätsmåla, Öljehult.

§ 8.

Antecknades gode nämnes ersättningar och
uppgifter till 11 kronor 20 öre för ränders Olof Olsson
och Olof Rindom.

§ 9.

Antecknades, att försättningsmannen för kungärdens
utgifter 8 kronor 8 öre.

§ 10.

Följades, att handlingar m m kommit att vara
 detta dagar inställas styrelsen.

§ 11.

Som inte vidare förtas, uppläses protokollet
 och förtas förtäningen och sammanträdet avslutade.

Gunnagölsnåla den 28 november 1945.

More Bröller.

Magnus Karlsson Olof Olsson

No. 718. 56 ... 44.

8 DEC. 1944

Till

Länsstyrelsen i Blekinge län.

Vördsamt anhålles om förordnande för lantbruksingenjören i länet att handlägga syneförrättning enligt vattenlagen angående förbättrad torrläggning av marker, tillhörande Gummagölsmåla i Öljuhults socken. Företaget synes komma att beröra följande fastigheter och ägare:

Jöns Andersson Gummagölsmåla

Herbert Andersson "

Kamrer Ljungnell "

enskilda vägen Öljuhult - Gummagölsmåla

samt möjligen ytterligare fastigheter och ägare, vilket dock först efter närmare undersökning på platsen kan utrönas.

Meddelanden angående förrättning^{en} ställas till telefon Öljuhult 22 /bud/.

Gummagölsmåla, Öljuhult, den 20. Oktober 1944

Jöns Andersson
Herbert Andersson

Kamrer Ljungnell
an. Ronneby

R e s o l u t i o n .

Översändes till statens lantbruksingenjör i Blekinge län, som härigenom förordnas att lagligen verkställa ifrågevarande förrättning.

Karlskrona-å landskansliet den 13-december 1944.

På länsstyrelsens vägnar:

Fritz Selmer

Ragnar Folin

K U N G Ö R E L S E.

Syneförrättningar enligt vattenlagen angående torrläggning genom dikning av vattenbesvärade marker inom Öljuhults socken, Blekinge län, handlägges vid sammanträden på nedan angivna tider och platser.

Onsdagen den 28 november 1945 kl 9.00 hos lantbrukaren Herbert Andersson i Gummagölsmåla. Företaget synes beröra mark till Gummagöls-
 måla 1³, 1⁷ och 1¹⁷.

Karlskrona den 5 november 1945.

Thore Möller.

Statens lantbruksingenjör.

Förestående kungörelse avsänd till pastorsämbetet i Öljuhult den 5 november 1945 samt den 12 samma månad införd i Blekinge Läns Tidning.

Bestyrkes:

Thore Möller.

Rätt avskrivet befygar:

Eusebius

F Ö R T E C K N I N G

över kungörelser, kallelser och underrättelser angående sammanträden
vid syneförrättning rörande torrläggning av vattenbesvärade marker, till-
hörande Öljuhults socken, Blekinge län, avlämnade å posten nedanskri-
vna dagar.

Den 5 november 1945 angående sammanträde hos lantbrukaren ~~Herbert~~

Andersson, Gummagölsmåla, onsdagen den 28 november 1945 kl. 9.00,

Kungörelse till pastorsämbetet i Öljuhults församling, Öljuhult.

" " Blekinge läns Tidning, Karlskrona.

Kallelse till skiftesgodemannen Olof Olsson, ~~Hannamåla~~, Öljuhult.

" " " Magni Karlsson, Dockamåla, "

Underrättelse till lantbr. Jöns Andersson, Gummagölsmåla, "

" " " ~~Herbert~~ Andersson, " "

" " kamrer Otto Ljungnell, Villa Haga, Ronneby.

" " lantbr. Bengt Clemendtsson, Gummagölsmåla, Öljuhult.

" " enskilda vägen Öljuhult-Gummagölsmåla, "

I tjänsten:
Eusebius

Socken, by och hemman	Registreringsnummer	Littera å kartan	Hemmanslat	Ägarens nummer	Delägares namn, hemvist m. m. samt ägobeskrivning
1	2	3	4	5	6
<u>Öljeholms socken</u> <u>Grummaröns våla</u>	1 ¹⁴	Ac	7/100		<u>Otto Ryngnell</u> 1. ång, förbittnas ej 2. anlägg 3. ång, förbittnas ej 4. - 5. åker 6. - 7. - 8. skens? 9. - 10. ång 11. åker 12. - 13. - 14. - 15. - 16. ång, långt? 17. anlägg 18. skens? brukningsbatal Summa
= " =	anl ³	B	3/16		<u>Heriberg Andersson</u> 19. åker 20. ång 21. åker 22. ång, långt? 23. - förbittnas ej Transport

A r e a l								Nuvarande värde			Blivande värde			Förbättringsvärde		
Åker		Äng och odlingsmark		Annan duglig mark		Impediment och högl. mark		pr har	pr ägofigur		pr har	pr ägofigur		pr har	pr ägofigur	
Har	ar	Har	ar	Har	ar	Har	ar	Kr.	Kr.	öre	Kr.	Kr.	öre	Kr.	Kr.	öre
7	8	9		10		11		12	13		14	15		16		
						04.5	—	—			—			—		
						04.0	—	—			—			—		
						03.0	—	—			—			—		
	10.5						300	31 50	500		32 50	200		21	—	
26.5							600	159	—	1600	424	—	1000	265	—	
10.5							400	42	—	1400	147	—	"	105	—	
20.5							"	82	—	"	287	—	"	205	—	
						00.5	—	—			—			—		
						00.5	—	—			—			—		
	19.5						400	78	—	800	156	—	400	78	—	
09.0							300	27	—	1200	108	—	900	81	—	
10.5							600	63	—	1600	168	—	1000	105	—	
08.5							"	51	—	"	136	—	"	85	—	
06.5							700	45 50		"	104	—	900	58 50		
05.0							1000	50	—	"	80	—	600	30	—	
						02.5	—	—			—			—		
						04.5	—	—			—			—		
						06.0	—	—			—			—		
											140	—		140	—	
97.0	30.0					25.5		629	—		1802 50			1173 50		
85.5							600	513	—	1600	1368	—	1000	855	—	
	15.0						300	45	—	400	60	—	100	15	—	
06.5							1200	78	—	1600	104	—	400	26	—	
						17.0	—	—			—			—		
						19.0	—	—			—			—		
92.0	15.0					56.0		636	—		1532	—		896	—	

Socken, by och hemman	Registernummer	Littera å kartan	Hemmanstal	Ägarens nummer	Delägarers namn, hemvist m. m. samt ägobeskrivning
1	2	3	4	5	6
					Transport
				24	äker, höglund
				25	högängsvä
				26	anlägg
				27	högängsvä
				28	äker
				29	- - - höglund
				30	- - -
				31	- - -
					brukningsstaten
					Summa
Gunnarstorp	17	Ca	27/100		Mrs Anderson
				32	äker
				33	äker
				34	äker
				35	- - -
				36	- - -
				37	- - -
				38	- - -
				39	- - -
				40	- - -
				41	äker
				42	- - -
					Summa
- 4 =	17	Da	7/96		Mrs Anderson
				43	äker
				44	- - -
					Summa

Areal								Nuvarande värde			Blivande värde			Förbättringsvärde		
Åker		Äng och odlingsmark		Annan duglig mark		Impediment och högl. mark		pr har	pr ägofigur		pr har	pr ägofigur		pr har	pr ägofigur	
Har	ar	Har	ar	Har	ar	Har	ar	Kr.	Kr.	öre	Kr.	Kr.	öre	Kr.	Kr.	öre
7	8	9		10		11	12		13	14		15	16			
96.0	15.0					56.0		636	-		1532	-		896	-	
						0/5	-									
						04/5	-									
						00.5	-									
						05.0	-									
09.5								700	66	50	1600	152	-	900	85	50
						15.5	-									
0/5								1400	21	-	1600	24	-	200	3	-
13.0								700	91	-		208	-	900	117	-
												40	-		40	-
116.0	15.0					83.0		814	50		1956	-		1141	50	
20.5								600	123	-	1600	328	-	1000	205	-
						00.5	-									
06.0								600	36	-	1600	96	-	1000	60	-
07.5									45	-		120	-		75	-
13.5									81	-		216	-		135	-
13.0									78	-		208	-		130	-
11.5									69	-		184	-		115	-
10.0									60	-		160	-		100	-
12.5									75	-		200	-		125	-
	11.5							400	46	-	800	92	-	400	46	-
	06.0							600	36	-		48	-	200	12	-
94.5	17.5					00.5		649	-		1652	-		1003	-	
02.0								600	12	-	1600	32	-	1000	20	-
0/5									9	-		24	-		15	-
03.5									21	-		56	-		35	-

Söcken, by och hemman	Registernummer	Littera å kartan	Hemmanslat	Ägarens nummer	Delägarer namn, hemvist m. m. samt ägobeskrivning
1	2	3	4	5	6
Ägarens socken					Samman-
Gunnarstjärnsåla	1 ¹⁴	Ac	7/100	1-18	Otho Ljungrell
- - -	an 1 ³	B	3/16	19-31	Henrik Sanderum
- - -	1 ⁷	Ca	27/160	32-42	Jens Sanderum
- - -	1 ¹⁷	Da	7/96	43-44	D. S. S. S. S.
					Summa

A r e a l								Nuvarande värde			Blivande värde			Förbättringsvärde					
Åker		Äng och odlingsmark		Annan daglig mark		Impediment och högl. mark		pr har	pr ägofigur		pr har	pr ägofigur		pr har	pr ägofigur.				
Har	ar	Har	ar	Har	ar	Har	ar	Kr.	Kr.	öre	Kr.	Kr.	öre	Kr.	Kr.	öre			
7		8		9		10		11		12		13		14		15		16	
drag.																			
97.0		20.0				25.0		629 -		1802 50		1173		58					
116.0		15.0				83.0		814 50		1956 -		1141		50					
94.5		17.5				00.5		649 =		1652 -		1003		- ^v					
22.5								21 -		56 -		35		- ^v					
311.0 ^v		62.5 ^v				108.5 ^v		2113 50		5466 50		3353		- ^v					
Summa gåsarna den 28 november 1945. Mose i älven Magnus Karlsson Olof Olsson																			


[illegible]

Kostnadsförslag.

Bil. E.

L ä g e	Längd m.	Arbete, jordmån m. m.	Antal	å pris	Kostnad		Kostnad		S u m m a	
					Kr.	öre	Kr.	öre	Kr.	öre
1	2	3	4	5	6		7		8	
		Rensning nedom rörmynningen					40	-		
+4 +52 0 -2	248	Schaktning av rörgrav 1m	248	5.-	1240	-				
		Tillägg för bergspräng- ning			100	-				
		9" tegelrör	248	3.-	744	-				
		Läggning av rören och Återfyllning	248	0,30	74	40				
		Rörutlopp vid 0+4			60	-				
		Brunnar vid 0+64, 0+68, 1+50 och 2+52	4	70.-	280	-	2498	40		
+52 +85 2 -2	33	Schaktning av rörgrav 1m	33	2.-	66	-				
		6" tegelrör	33	1,80	59	40				
		Läggning av rören och Återfyllning	33	0,20	6	60				
		Brunn vid 2+85			70	-	202	-	2740	40
		För oförutsedda fall, ar- betsledning m.m. tillägges							259	60
	281	S u m m a							3000	-

Gummegölsåla den 28 november 1945.

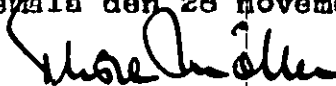

Kostnadsfördelningslängd.

Söcken och hemman	Registreringsnum.	Littera	Mantal	Ägare	Sök eller icke sök.
1	2	3	4	5	6
<u>Oljelults socken</u>					
Gunnaröjlsnäs	1 ¹⁴	AC	$\frac{7}{100}$	Otto Ljungrell	sök
"	anl ³	B	$\frac{3}{16}$	Heribert Andersson	sök
"	1 ⁷	Ca	$\frac{27}{160}$	Jns Andersson	sök
"	1 ¹⁷	Da	$\frac{7}{96}$	D. sue	sök
				Summa	

Översiktskarta.



Skala 1:100000.

U T L Å T A N D E

avgivet vid syneförrättning enligt vatten-
lagen angående torrläggning av marker, till-
hörande Gummagölsmåla 1³, 1⁷, 1¹⁴ och 1¹⁷ 1

Öljehults socken av Blekinge län.

Mom.1. Företagets omfattning och ändamål.

I företaget ingående vattenbesvärade marker finnas upptagna
å den vid förrättningen genom nymätning åstadkomna kartan och beskriv-
ning över dem återfinnes i ägobeskrivningen /Bil. D/. På bifogade över-
siktskarta äro markerna till sitt ungefärliga läge utmärkta med röd
färgbeteckning.

Till följd av under förrättningen framkomna yrkanden kommer
företaget att omfatta utförandet av ett genom området i nordlig och
östlig riktning framrinnande avlopp, å hithörande ritningar betecknat A-B.
Avloppet skall, med undantag av en mindre rensning nedom rörmynningen,
igenläggas med rör. På kartan är rörledningen utmärkt med en enkel röd
linje, på vilken dagvattenbrunnarna markerats såsom röda ringar.

Företaget ligger inom Bräkneåns nederbördsområde n:r 84.

Mom.2. Företagets beskaffenhet.

Synemännen anse företaget vara sådan dikning, som omförmä-
les i 7 kap. 1 § vattenlagen.

Mom.3. Laga hinder, allmänna och enskilda intressen.

För handläggning av förrättningen, som grundar sig på länssty-
relsens förordnande den 13 december 1944, eller för företagets utföran-

de i den omfattning, som ovan angivits, har något laga hinder ej anmälts eller kunnat utrönas. Några allmänna eller enskilda intressen synas ej komma att av företaget förnärmas.

Mom.4. Fixpunkter.

På plan- och profilritningarna angivna höjdlägen hänföra sig till ett antaget jämförelseplan, som bestämmes genom följande fixpunkter:

Fixp. I. Höjdläge = +5.00 m. Topp av järndubb i sten 2 m norr om längdmättningspunkt 0+13.

Fixp. II. Höjdläge = +6.06 m. Topp av järndubb i sten 48 m väster om längdmättningspunkt 2+85.

Fixpunkterna, som äro lagligen skyddade, få ej rubbas, förstöras eller övertäckas förrän de blivit av lantbruksingenjör ersatta med nya.

Mom.5. Avloppets dimensioner.

Rörledningens nederbördsområde har med hjälp av ekonomiska kartverkets karta på marken noga uppgåtts.

Ned hänsyn till områdets topografiska beskaffenhet och nederbördsmängden i trakten har rörledningen dimensionerats så, att den för-
mår utan skadlig uppdämning avbörda en vattenmängd av 0.8 lit/sek/har.
Av efterföljande tabell framgår i detalj de särskilda ledningssträckornas nederbördsområden, beräknade vattenmängder, lutningar, dimensioner och avbördningsförmåga.

Avlopps- sträcka	Nederb. område hektar	Vatten- mängd lit/sek	Minsta lutning	Dimension cm /tum/	Avbördn. förmåga lit/sek.
A - 2+52	18	14,4	1,41:1000	22.5 /9/ ^v	14.4
- B	6	4,8	3,03:1000	15.0 /6/ ^v	6.7

Avloppets bottelägen i brytpunkterna, lutningar och dimensioner finnas angivna å den upprättade profilritningen.

Mom.6. Ersättningar.

Det obetydliga intrång, som förorsakas vid rörledningens utförande och rensningen nedom denna, har ansetts kunna tålas utan ersättning. På grund härav bestämmes, att inga ersättningar skola utgå vid ifrågasvarande företag.

Mom.7. Broar och trummor.

I samband med grävningsarbetena skola inga broar eller trummor byggas.

Därest vid rörledningens utförande befintliga överfarter skadas eller upprivas, så skall på företagets bekostnad vägbanan återställas.

Mom.8. Båtnad och kostnadsfördelning.

Båtnaden för i företaget ingående marker har uppskattats i den ordning, varom stadgas i 10 kap. 60 § vattenlagen, och med tillämpning av de grunder som angivas i 7 kap. 22 § samma lag. Markvärdet vid full torrläggning har bestämts med hänsyn till jordart, läge m.m. Nuvarande värdet har ansetts utgöra viss del av värdet vid full torrläggning och vara beroende av höjdläget i förhållande till de försumpande vattenytorna. Båtnad i avseende å genom det öppna dikets ersättande med rör-

ledning uppkommande förbättrade betingelser för jordens brukning har jämväl beaktats. Resultatet av uppskattningen har införts i värderingslängden /Bil. D./, i vilken såväl markens nuvarande och blivande värde som värdet av båtnaden finnes uträknat.

Skäl att hänföra marken inom samfälligheten till särskilda avdelningar föreligger ej. Varje markägare har därför att taga del i med företaget förenade kostnader efter den båtnad, som beredes hans mark. I kostnadsfördelningslängden /Bil. F./ har varje fastighets andel i kostnaderna angivits såväl i kronor efter det upprättade kostnadsförslaget som i procenttal.

Kostnaderna för syneförrättningen skola, om företaget kommer till stånd, jämväl fördelas efter samma andelstal.

Mom. 9. Företagets utförande.

Ifråga om företagets utförande bestämmes:

- 1/ Företagets utförande skall ombesörjas av en styrelse, som utses av delägarna vid allmänt sammanträde, därvid varje delägare har rösträtt efter det andelstal, som är bestämmande för hans skyldighet att taga del i kostnaderna för företaget; dock må ingen utöva rösträtt för mer än en femtedel av delägarnas sammanlagda vid sammanträdet företrädda andelstal. Angående styrelsens skyldigheter och befogenhet hänvisas till bestämmelserna i 3 kap. 15 och 17-21 §§ vattenlagen samt till i mom. 11 av detta utlåtande givna föreskrifter.
- 2/ Företaget skall utföras i enlighet med de upprättade förslagsritningarna.

- 3/ Ledningarna skola utföras av tegelrör enligt svensk standard.
- 4/ Rörläggningen skall utföras efter noggrant uppsatta och kontrollerade profiler, vilkas inbördes avstånd ej bör överstiga 25 m, och arbetet kontrolleras innan rören höljas.
- 5/ Brunnarna skola förses med minst tre lag tegel- eller cementsten samt kringpackas med sten eller skärv så att dagvattnet kan tränga in i dem.
- 6/ Under arbetet får vatten icke uppdämmas eller påsläppas så att skada sker.
- 7/ Arbetena böra utlämnas på entreprenad åt en eller flera därför lämpliga personer på de villkor, som befinnas för delägarna mest ändamålsenliga och betryggande.
- 8/ Arbetena må begynna omedelbart efter det detta utlåtande vunnit laga kraft samt skola vara bragta till slut senast den 1 september 1952.
- 9/ Avsättning jämlikt 13 kap. 1 § vattenlagen skall efter anmälan göras av lantbruksingenjör.

Mom.10. Framtida underhållet.

Avloppet skall omsorgsfullt underhållas genom regelbundna rensningar. Brunnar och intag böra rensas från slam så ofta att avlagringarna stiga högst 3 å 4 dm över botten. Rensnings- och underhållsarbete böra utföras å tider, då arbetet åstadkommer så ringa skada som möjligt. Av rensningsjord förorsakat intrång skall tålas utan ersättning. Kostnaderna fördelas efter samma grunder som gälla vid arbetets första utförande.

Kostnad för rensnings- eller underhållsåtgärd, som föran-
 letts av enskild persons åverkan eller försummelse, må uttagas av denna.
 Av betesdjur förorsakad skada skall omedelbart botas av djurägaren.

Uppdämning eller annan åtgärd, som hindrar vattnets fria lopp,
 må på inga villkor tillåtas eller tålas.

Mom.11. Organisation.

Av styrelsens medlemmar skall en vara ordförande och verkstäl-
 lande ledamot. Det åligger styrelsen:
 att ombesörja arbetenas utförande och kontrollera desamma - i den mån
 så finnes nödigt med biträde av sakkunnig person,
 att i mån av arbetets fortgång verkställa utdebitering av för arbetenas
 bedrivande erforderliga medel,
 att föra räkenskaper över handhavda medel, vilka räkenskaper skola minst
 en gång om året framläggas för delägarna i och för granskning,
 att för sistnämnda ändamål och då så eljest finnes nödigt genom kring-
 sänd kallelselista, på vilken kallade delägare teckna sina namn, el-
 ler på 1,7 kap. 64 § vattenlagen angivet sätt kalla delägarna till
 sammanträde för gemensamma angelägenheters dryftande och därvid fö-
 ra protokoll, samt
 att i övrigt vidtaga de åtgärder, som för företagets ändamålsenliga ut-
 förande och underhåll kunna finnas nödigt.

Mom.12. Övriga yrkanden.

Yrkanden, vilka under förrättningen framkommit men ej blivit
 behandlade i detta utlåtande, föranleda icke någon synemännens åtgärd.

Mom.13. Domstolsavgift.

Avgift, varom förmåles i 11 kap. 95 § vattenlagen, skall icke utgå vid detta företag.

Mom.14. Företagets namn.

Företaget skall benämnas "Gummagölsmåla dikningsföretag år 1945".

Mom.15. Aktförvarare.

Avskrifter och kopior av vid denna förrättning upprättade handlingar och ritningar skola förvaras hos styrelsens ordförande.

Mom.16. Besvärshänvisning.

Talan mot åtgärd eller beslut vid förrättningen eller mot detta utlåtande föres vid Söderbygdens vattendomstol, adr. S t o c k - h o l m, till vilken besvären för att komma under prövning skola vara ingivna inom sextio dagar från nedanskrivna dag.

I besvären, som skola ingivas i tre exemplar, skola fullständigt upptagas klagandens alla påståenden och skälen därtill; och skola vid besvären fogas de handlingar klaganden vill åberopa till stöd för ändringssökandet.

Mom. 17. Verkställighet.

Då i denna sak underställning till vattendomstol icke skall ske, kommer detta utlåtande att gå i verkställighet i den ordning som för laga kraft ägande dom är stadgat, för såvitt icke inom den i mom. 16 här ovan angivna tid besvär över förrättningen anföras och på grund härav ändring i detta utlåtande kommer till stånd.


Gummagölsmåla den 28 november 1945.

Josef O. Lissner
Magn. Karlsson *Josef O. Lissner*



3384

K_---2*0384

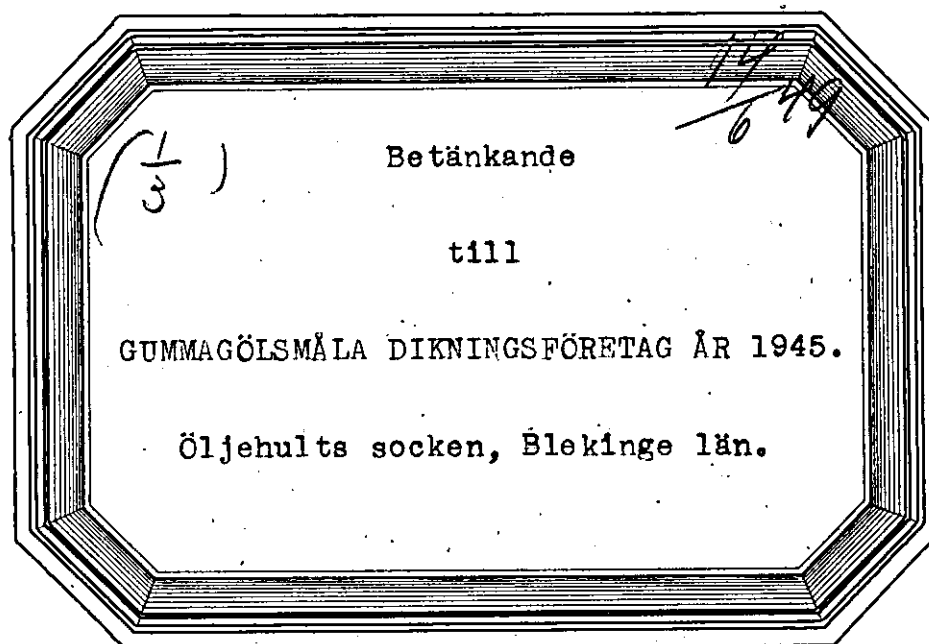

Betänkande

till

GUMMAGÖLSMÅLA DIKNINGSFÖRETAG ÅR 1945.

Öljehults socken, Blekinge län.

Utdrag ur:

Protokoll, fört vid torrlägg-
ningsnämndens i Blekinge län sammanträ-
de i Karlskrona den 7 mars 1947.

Närvarande: Herr Ordföranden och ledamöterna Palmgren, Thomasson och
Möller.

§ 5.

Kungl. Lantbruksstyrelsen hade, under hänvisning till Styrel-
sens kungörelse n:r 5/1946, beträffande vissa torrlägningsföretag in-
fordrat uppgift på, hur stor del av den beräknade båtnaden, som belöp-
te på fastigheter, som enligt nämndens uppfattning vore att anse som
ofullständiga. För den händelse, enligt kungörelsens ordalydelse, var-
je fastighet bedömdes för sig, ansåg nämnden de ofullständiga fastig-
heterna ingå i företagen med nedan angivna andelar.

	Antal fastig- heter: st	Därav ofullst. st	Ofullständiga fastigheters andel i båtnaden %
Måstad-Hjälmsa dikningsföre- tag år 1945	8	6	59
Gummagölsmåla dikningsföre- tag år 1945	4	3	66
Ulvasjömåla-Humlemåla dik- ningsföretag år 1946			
Företag 1	8	6	31
" 2	3	3	100
Rävmåla-Getamåla dikningsfö- retag år 1946	8	7	87
Jordgölens dikningsföretag år 1946	5	5	100

Om däremot, vilket enligt nämndens uppfattning vore riktigare,
hänsyn toges till hela brukningsenheten, uppginge, beträffande de bå-

da förstnämnda företagen, de ofullständiga bruksenheternas andelar i företagen till.

	Antal ofullst. bruksdelar st	Andel i båtnaden %
Måstad-Hjälmsa dikningsföretag år 1945	2	14
Gummagölsmåla dikningsföretag år 1945	2	36

Karlskrona som ovan.

Thore Möller.

Justeras:

Erik Larsson

Rätt utdraget betygar:

Thore Möller

35871
 DIARIÉ Nr
 K. LANTBRUKSSTYRELSEN
 27 DEC. 1946

Till

Kungl. Lantbruksstyrelsen.

*22. 12. 46.
 bet.; varar ett bet.
 i p. m.*

Undertecknade, delägare i Gummagölsmåla dikningsföretag
 år 1945 i Öljuhults socken, Blekinge län, få härmed vördsamt an-
 hålla om största möjliga såväl bidrag från statens avdiknings-
 anslag som lån från statens avdikningslånefond till företagets
 genomförande.

Gummagölsmåla, Öljuhult, den 28 november 1945.

N. Andersson, J. Andersson, O. J. J. J. J.

Bevittnas:

Magnus Karlsson Olof Olsson

Genom beslut den 14 juni 1949 har Kungl. Lantbruksstyrelsen, som godkänt en ~~an-~~
~~läggningskostnad~~ av 3.283,88 kr., till företaget beviljat bidrag med 1.090 kr. och lån
 med 2.160 kr. samt fastställt arbetsplanen i oförändrat skick.
~~med tillägg, att~~

*Stämmedlen inträffas genom
 Lantbruksstyrelsens beslut*

den 18 juni 1953.

*Betygas i tjänsten
 Eugen Bengtson.*

Betygas i tjänsten

Bengt Granath

BETÄNKANDE

rörande bidrag från statens avdkningsanslag och lån från statens avdkningslånefond till

Gummagölsmåla dikningsföretag år 1945

(företagets namn samt socken och län)

Öljeuhults socken, Blekinge län

Ordf. i styrelsen:

~~XXXXXXXXXX~~
~~XXXXXXXXXX~~

Lantbrukaren Per Andersson, Gummagölsmåla, Ö l j e h u l t

(titel, namn och adress)

Förrättningsman:

Lantbruksingenjör Thore Möller.

(titel och namn)

Förrättningsmannen förordnad den 13 dec 1944 Förrättningen avslutad den 28 nov 1945

Förslaget är upprättat i samband med fullständig syn
~~XXXXXX~~ och omfattar 1 häfte 2 handlingar och 1 blad ritningar. Vid
~~XXXXXX~~

förrättningen bestämd arbetstid 1 september 1952 I kontrakt med Kungl. Lantbruks-
 styrelsen synes tidpunkten för företagets färdigställande böra angivas till ~~den~~ samma tid

Båtnad (social båtnad ej inräknad) 3.353,- kronor.

Total kostnad ~~(kostnad för xxxxxxxx xxxxxxxx xxxxxxxx)~~ 3.283,88 kronor.

För kostnadsberäkningen äro nedanstående å-priser karakteristiska:

9" tegelrör 3:- kr/lm och 6" tegelrör 1:80 kr/lm.

BERÄKNING AV STATSUNDERSTÖD.

Kostnadssammandrag.

Samfällighet (Delföretag)	Arbets- och materialkostnad		Ersättningar		Förrättnings- kostnader och dylikt		Summa kostnad för utförandet		Kostn. för en första rensning	Total kostnad	
	kronor	öre	kronor	öre	kronor	öre	kronor	öre		kronor	öre
	3000	-	-	-	283	88	3283	88	-	3283	88
	✓				1						

Areal, båtnad och kostnad samt bidragsberäkning.

Samfällighet (Delföretag)	Förbättrad mark						Jord- förbättring		Social båtnad (*)	Total kostnad		Kostnad per hektar	Bidragskvot	Bidrag
	Åker tomt		annan mark		summa									
	har	ar	har	ar	har	ar	kronor	öre		kronor	öre	kronor		kronor
	3	11		625	3	735	3353	-	2	3283	88	880	1/3	1090

Av bidraget belöper omkring 1090:- kr. på företagets utförande och omkring kr. på en första rensning.

Låneberäkning.

Samfällighet (Delföretag) eller avdelning	Låntagarnas andel i					Lånekvot	Lån
	jord- förbättringen		hela sam- fälligheten	kostnaden för utförandet			
	kronor	öre	procent	kronor	öre		kronor
	3318	-	98.95	3249	40	2/3	2160
	~~3353~~		~~100,00~~	~~3283~~	~~88~~		~~2190~~
N							
Fastigheten 7/96 mbl. Kommunaförelsmåla 1 ¹⁷ ingår i med så liten kostnadsandel, att av praktiska skäl lån							

Arbetet med företagets utförande är ännu icke påbörjat.

Vid detta betänkande fogas:

Bil. 1. Utdrag ur torrlägningsnämndens protokoll.

- " 2. Intyg att besvär mot förrättningen ej anmälts.
- " 3. Fastighetsförteckning.
- " 4. Uppgift å berörda fastigheters totala innehav av åker.
- " 5. Sammanställning rörande förrättningskostnader o.d.

Karlskrona den 17 december 1946.

Mare Möller

*) Beteckningar: 0 = ingen, 1 = ringa, 2 = avsevärd, 3 = stor.

Utdrag ur:

Protokoll, fört vid torrlägningsnämndens i Blekinge län sammanträde på Hushållningssällskapet i Karlskrona den 8 november 1946.

Närvarande: Herr Ordföranden och ledamöterna Thomasson, Helligård och Möller.

§ 3.

Från vissa torrlägningsföretag hade inkommit ansökningar om bidrag och lån av statsmedel. Förslag rörande ifrågavarande företag framlades för nämnden och lantbruksingenjören redogjorde för innehållet i upprättade handlingar. Nämnden hade intet att erinra mot de upprättade förslagen eller mot båtnadsuppskattning och kostnadsberäkning. Företagen ansågs vara ur allmän och enskild synpunkt nyttiga och önskvärda och i övrigt fylla villkoren för erhållande av statsunderstöd. På grund härav fann nämnden skäligt tillstyrka, att till nedan angivna företag måtte beviljas statsbidrag till 1/3 av kostnaden och statslån till återstående del av på lånesökandenas fastigheter belöpande kostnad, dock högst till 70 % av båtnaden.

Företagets namn	Bidrag	Lån
	Kr	Kr

Gummagölsmåla dikningsföretag år 1945 i Ölnehults socken	1.090:-	2.160:- ~~2.190:-~~

Karlskrona som ovan.

Thore Möller.

Justeras:


Erik Larsson.


Rätt utdraget befygar:

Thore Möller

Att, såvitt framgår av härstädes fört vederbörligt diarium, besvär icke inom laga tid anförts över en enligt uppgift den 28 november 1945 avslutad laga syneförrättning angående företag, benämnt Gummagölsmåla dikningsföretag år 1945, avseende torrläggning genom dikning av marker tillhörande Gummagölsmåla i Öljuhults socken, Blekinge län; det varder härmed till bevis meddelat. Stockholm i Söderbygdens vattendomstols kansli ..
den 15 maj 1946.

Ex officio:

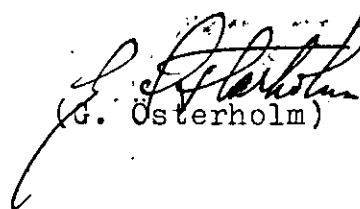
(G. Osterholm)

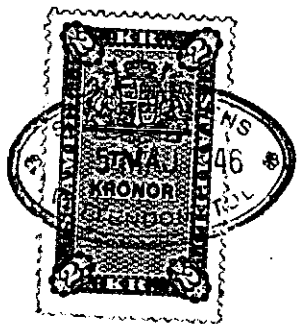

Lantbruksingenjören Thore Möller, p.b.

F A S T I G H E T S F Ö R T E C K N I N G .

Till nedanstående fastigheter, ingående i Gummagölsmåla diknings-
företag år 1945 i Blekinge län, tillstyrkes lån från statens av^dviknings-
lånefond.

Öljehults socken.

Gummagölsmåla	av 1	3	3/16	mtl	✓ Heribert Andersson ✓
"	1	7	27/160	"	✓ Jöns Andersson ✓
"	1	17	~~7/96~~	"	~~D.sme~~
"	1	14	7/100	"	✓ Otto Ljungnell ✓

Karlskrona den 17 december 1946.

Martha

U P P G I F T

Å berörda fastigheters totala innehav av åker hämtad ur Beskrivning till ekonomiska kartan över Öljehults socken inom Bräkne härad och Blekinge län.

Gummagölsmåla	av 1 ³	3/16	mtl	Heribert Andersson	8,3 har
"	1 ⁷	27/160	"	Jöns Andersson	17,8 "
"	1 ¹⁷	7/96	"	D:sme	4,6 "
"	1 ¹⁴	7/100	"	Otto Ljungnell	7,1 "

Karlskrona den 17 december 1946.

Moseholm

