

Kopia.

Förslag

till torrläggning av vatten-
skadad mark tillhörande

MÖRTJUKS BY

i

Hoby socken av Bräkne härad
och Blekinge län,

upprättat år 1919 av

Tilip Olsson


Statens Lantbruksingenjör


Genom Kungl. Maj:ts nådiga brev den 12 november 1920
fästades till oförändradt utskottet utskottet utskottet med
när tillägg enligt av Lantbruksstyrelsen i betänksamt
gjort förslag. Stockholm den 20 november 1920

På Kungl. Lantbruksstyrelsens vägnar:
Albert Smith.

På avskildt betyg:
Magnus Wier.

Likheten med original-
förslaget bekräftar,
ex officio
Tilip Olsson

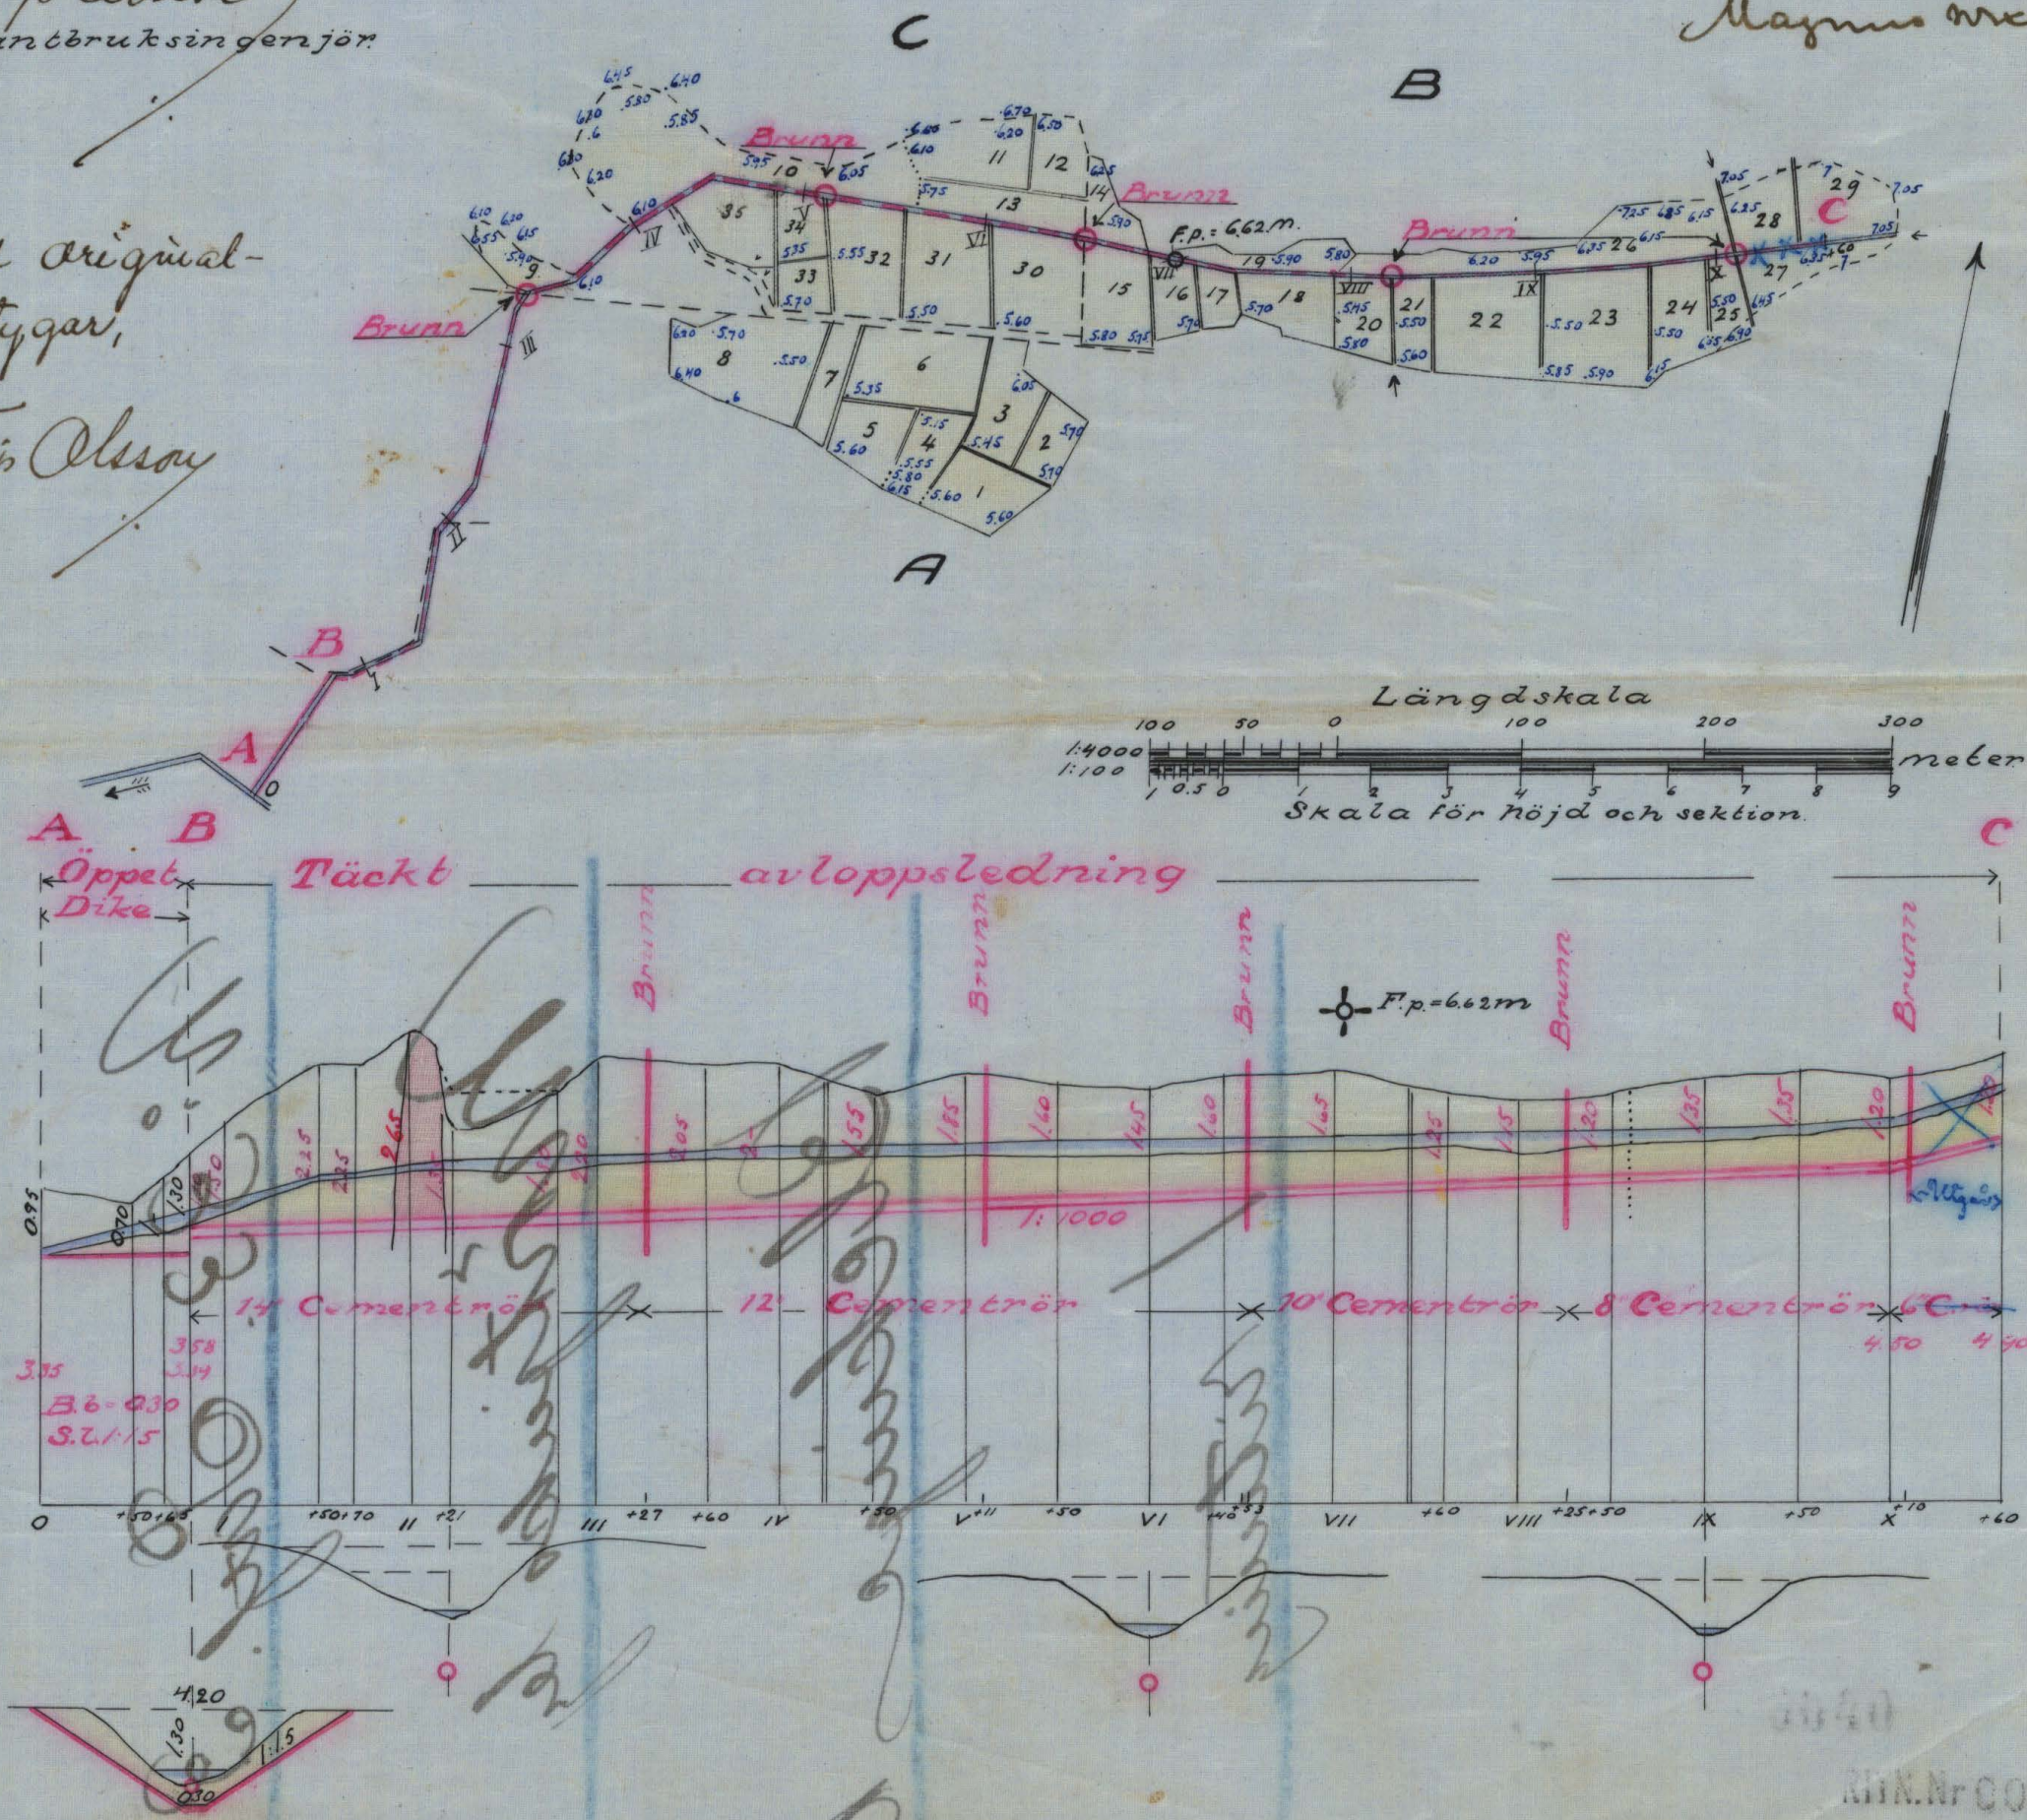


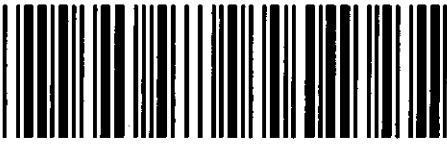

Akt nr:
A41

AU\$A41

K 1•0041

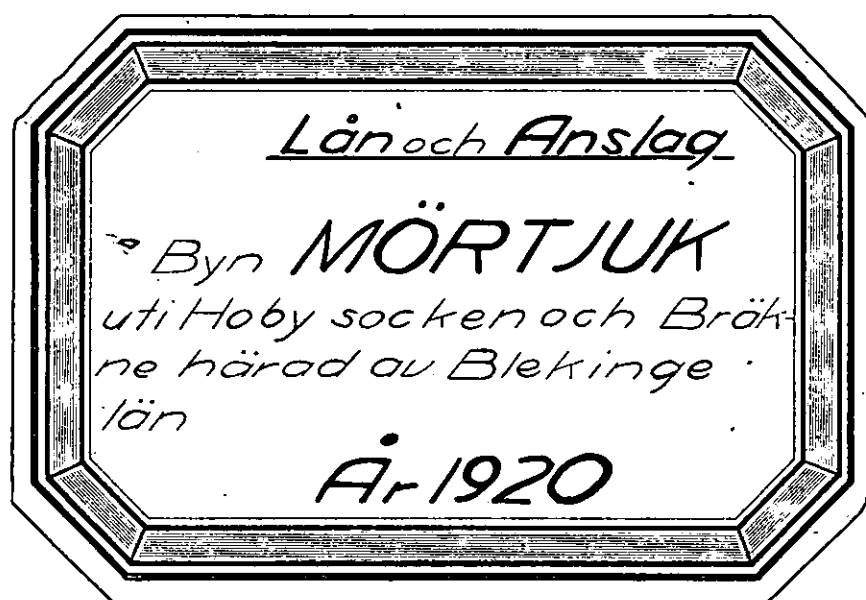

Tiickör den arbetsplan, som av Kungf.
Maj: den 12 nov. 1920 fastställdes med det
tillägg att intressenterna medgivas rätt
att från företaget utskjuta utförandet
av sträckan X+10-C.

Stockholm den 30 november 1920.

P:^o Kungf. lantbruksstyrelsen vägnar

Albert Smith

Rätt avskrivet bezeugar:

Magnus Nierén

Statens lantbruksingenjör

[illegible]

Skala 1:100'000

Beskriften

Betänkande, avgiitt i och
för beredande av statsun-
derstöd i sammanhang
med upprättandet av för-
slag till upptagande av bäll-
re utlopp för vattenkaddad
jord, tillhörande Mörtnäs
by i Hoby socken och
Bräkne härad av Blekinge
län.

Företagets omfattning.

Öfrågarvarande dikebyggnadsföretag avser uppta-
gandet av utloppsdikey för beredande av möj-
lighet till full torrläggning av sankta mar-
ken tillhörande Mörtnäs by i Hoby socken och
Bräkne härad av Blekinge län.

Läge.

De marker, vilkas torrläggning här avses, är
belägna omkring 2 kilometer i sydöstlig rikt-
ning från Bräkne-Hoby kyrka.

På vidstående generalplan är området ut-
märkt med gul färg.

Allmän beskrivning.

Markområdet ifråga utgöres av uteslutande
odlad jord.

Jordmassan består av dy- och leryjord på
botten av lera.

Växligheten utgöres av de vanliga kultur-
växterna med undantag av hösträd.

Ansläg och län sökes till arbetets utförande
av samtliga intressenter i företaget, såsom
närmare framgår av bilagda förenings-
skrivelse, Bil. Litt. I.

Vattenströmmen försvagas av det betydliga utloppsdiket stillräckliga djup och bredd. Företaget väser därför fördjupning av diket till erforderliga dimensioner, och i anslutning till belägg av åkerjord och de höga jordprisen, diket omvandling från öppet till täckt dike.

Hydrografiska förhållanden

Vattenavrinningsområdet för det ifrågakommande utloppsdiket uppgår till omkring 30 hektar. Å översiktskartan är det samma utmärkt med en streckad blå linje.

På de i samma område ingående markerna till större delen utgöres av brant sluttande bergbackar, sker avrinningen efter nederbörd och vid snösmältning mycket hastigt. På grund härav har den vid flodtillfällen tillrinnande vattenmängden näst satta så högt som till 1.5 liter per sekund och hektar. Avrinningen från området i sin helhet kommer följaktligen att uppgå till 54 liter eller 0.054 m^3 i sekunden.

Storleken på utloppsledningen diameters har med hjälp av de vanliga vatten tekniska formlerna beräknats med hänsyn till frammanande vattenmängd och lutningsförhållanden i de olika sträckorna.

Areal

Arealen av den i företaget ingående marken uppgår till 6.84 hektar åker.

Broar

Ingen bro för allmän eller enskild väg förekommer ej i detta företag.

Arbetets utförande.

Vid arbetets utförande skola nogt iakttagas de bestämmelser, som här för angivits under grävningstabellen, Bil. Litt. E.

Fjärpunkter.

För arbetenas framtida kontrollering finnes en fjärpunkt, bestående av ett kors i en jordfast sten, inbuggen, och dess läge i höjddet såväl som i plan beskrivet i profilritning och plan-karta.

Ritningar.

Plantkarta över det vatten-skadade markom-rådet har upprättats medels rymnötning. I denna är åkers utmärkt med gul färgbe-teckning.

Öppet dike, som föreslagits till upptagning, är uppritat med dubbla, heldragna högröda linjer och täckt dike är uppritat med en en-kel streckad högröd linje.

Körvägningsplaner utmed arloppet är ut-märkta medels svarta, romerska siffror. De olika dikesträckorna är utmärkta medels stora, röda teckade bokstäver.

Körvägningspunkter i marken är angivna med små, blå arabiska siffror och ägofi-gurennas nummer med större, svarta ara-biska siffror. Olika jordägares ägor är betecknade med stora, svarta teckade bokstäver.

Profilritning över det till upptagning, före-slagna arlopps-diket är upprättad. I denna är lera och lerblandade jordarter utmärkta med gul och berg utmärkt med röd färgbe-teckning. Dikets dimensioner framgå av profilrit-

ningen i skivorna mått samt av en del tvärsektioner. Bottenlinjens höjd över det antagna jämförkeplanet finnes i brytpunkterna angiven med de röda arabiska siffror.

Kostnad och inytt, andamål.

Kostnaden för själva redningsarbetets utförande har beräknats till kronor 8565 och enligt bilagd avredoräkning uppgår kostnaden för detta betänkande med tillhörande bilagor och kartor till kronor 106.56. Den sammanlagda kostnaden skulle alltså utgöra kronor 8671.56.

Torfbättningsvärdet enligt värderingslängden, Bil. Litt. A, uppgår till kronor 8034.70. Detta skulle följaktligen komma att med kronor 636.86 underlätta den beräknade kostnaden för arbetets utförande.

Om emellertid intressenterna först få tillgodoräkna sig den enligt gällande bestämmelser tillkommande anslag ur allmänna avdikningsanslaget, kommer företaget dock att tillskynda dem en rätt avsevärd vinst.

Och med hänsyn härtill samt att andamålet med företaget är att bereda möjlighet till fullständig torrläggning genom täckdikning för detta av naturen synnerligen goda och välbelägna jordområde, synes företaget vara väl värt att genom understöd av statsmedel komma till utförande.

Kostnadernas fördelning.

Kostnaderna för företaget utförande och framtida underhåll skola, i enlighet med bestämmelserna i den emellan intressenterna

Den 30 december 1919 ingångna förslag, Bil. Litt. F, fördelas proportionellt emot de förbättringsvärden, som av förslagsställaren med biträde av två skiftesgodsmän för respektive hemmansdelar uppskattats.

Företaget är rättslig samskipning.

Från det allmänna sida finnes intet hinder för företagets utförande. Och sedan den jordägare, Ernst Johansson, över vars mark avloppet i dess nedre del skall frångå, i skrivelse, Bil. Litt. G, givit sitt tillstånd till företagets utförande i enlighet med detta förslag, finnes ej heller från enskild sida något hinder mot företaget.

Arbetsplan

I arbetenas utförande torde erfordras en tid av två år, räknat från den tid, då statsbidrag kan bli beviljat.

Liknande företag i orten.

Något liknande med statsmedel understött företag i orten känner förslagsställaren icke till.

Förord.

Såsom redan förut nämnts äro samtliga intressenter i företaget läse- och anslagsintresserade.

Här oan har också utsetts, att för företaget i sin helhet såväl som för varje enskild intressent, förbättringsvärdet kommer att något understiga motsvarande kostnad, men att intressenterna icke förty torde vara berättigade att komma i åtygande av anslag från allmänna ordningsanslaget.

högsta förhållande emellan förbättringsvärde och kostnad följer också, att den del av kostnaden, som återstår, sedan vederbörligt anslag frändragits kommer att överstiga 70% av förbättringsvärdet.

Såsom lån ur odling-länsfonden kan sålunda inte utgå högre belopp än 70% av respektive hemmansdelars förbättringsvärden.

På grund härav får undertecknad vördsam förorda, att till ifrågakommande företags utförande beviljas dels ett anslag ur allmänna vridningsanslaget av kronor 2890.- och dels ett lån ur odling-länsfonden av kronor 5620.-

Till detta betänkannde fogar:

1. Översiktskarta i skalan 1:100000 med beteckningar enligt vederbörlig instruktion.
2. Tabell 1, Bil. Litt. A, utvisande den i företaget ingående markens värde före och efter företags utförande.
3. Tabell 2, Bil. Litt. B_a, Beskrivning och värderingslängd, hämtad ur värderingslängden, Bil. Litt. D.
4. Tabell 3, Bil. Litt. B_b, utvisande läns- och anslags sökandenas andel i kostnaden samt anslag och lån.
5. Kostnadsförslag, Bil. Litt. C.
6. Beskrivning och huvudförteckning samt uppskattning- och värderingslängd Bil. Litt. D.
7. Gravnings tabell, Bil. Litt. E.
8. Förening angående sökande av statsbidrag, Bil. Litt. F.
9. Medgivande till dikningens utförande, Bil. Litt. G.
10. Ritningar i ett blad.

Falun i januari 1920.

Filip Olsson
Statens lantbruksingenjör.

Tabell 3.

utvisande läne- och avslagsböckernas

Ställe n:o	Namn	Hemman och lägenheten samt innehavarens namn m. m.	Köfigurer- nas nummer
1	2	3	4
		<u>Mörtjunks by</u>	
A		Ettfrid Johansson	
B		Emil Darnstedt	
C		Jens Darnstedt	
		<u>Summa</u>	
		Talun i januari 1920	
		Eilij. Olsson	
		Statens lantbruksingenjör	

Phil. Litt. C.

Instraförslag

för upptagande av bättre vsläpp för vatten-
led jord, tillhörande Nörtjunks by i Holey so-
ken och Bräkne härad och Blekinge län
upprättat år 1919.

Lage	Längd i meter	Arbete, jordman m. m.	Antal	à kr.	Föskvad	Summa
1	2	3	4	5	6	7
		a/ <u>Kodikeringar</u>				
		Dagsverks pris = 8-kr				
		Arbetsföretag				
		För hemkörning av smär				
		vr (outing) lass	84	10-	840-	
		Grävning för rören				
		Schaktning av dy och lera				
		med ngt. sten m ³	400	1.25	500	
		Bergsprängning "	30	15-	450-	
		Transportering av rören till				
		arbetsplatsen lass	84	4-	336-	
		Nedläggning av rören samt				
		igenfyllning av diket m. m. meter	930		930	5056-
		För material och arbetets	980	1-	980-	3406-
		tillsyn samt afvätskade				
		utgifter tillägges omkr.				
		12% av förestående kostnad				
		för själva arbetets utförande				373 70
		Tilläggs matr. 25% i gränshypotekering af följande kostnad				450 -
		<u>Materialkostnad</u>				
		För 14" cementrör meter	247	7.20	1778 40	
		" 12" "	326	4.80	1564 80	
		" 10" "	172	3.80	653 60	
		<u>Överför</u>			3996 80	3909 70
						3479 50

1	2	3	4	5	6	7	8	9
		Överför			3996 80		3909 70	
		För 8" cementrör meter	185	3.10	573 50		~~3479 70~~	
		~~1/6"~~ "		~~58~~	~~1.90~~	~~95~~		
		" 24" brunnar	10	42-	420-		4990 30	
							~~5085 50~~	
		Summa kronor					8900 -	
							8565 -	

b/ Kostnad för läne-
och anslagshandlingarna 106 56

Summa kronor 106 56

Sammandrag

a/ Kreditsamlingen 8900

b/ Kostnad för läne- och
anslagshandlingarna 106 56

Summa kronor 9006 56

Talman i januari 1920
Filip Olsson
Statens lantbruksingenjör.

Vid arbetsplanens fastställande har kostnaden
beräknats till:

Summa kronor 9006 56

Stockholm den 30 november 1920

P^rö. Kungl. Lantbruksstyrelsens vägnar:

Albert Smith

Rätt arkiveras betygn
Magnus Wiken

Bil. Litt. D

Beskrifning och härdeförteckning samt uppskattning och värdering länghusen och ägor, som komma att förbättras genom uppläggande av bätkne avlopp för vattenledad jord, tillhörande Mönjuker by i Glesby socken och Bräkne härad av Blekinge Län, upprättad år 1919

Allmogens nummerna och botten	Härdens nummerna	Fastighet och jordinnehavare hagslag	Yttridd hektar		Jordens uppskattade värde				Jordförbät.				
			Aker	In. och ge.	före relegat	efter laget	före laget	efter laget	ingen änd	före	före		
1	2	3	4	5	6	7	8	9	10	11	12		
		<u>Mönjuker by</u>											
		<u>Erlend Johansson</u>											
	1	Aker, dyjord på lerbott.	0.18			760	136	80	2100	378	1340	241	20
	2	" " " "	0.11			760	83	60	2100	231	1340	147	40
	3	" " " "	0.19			1050	199	50	2100	399	1050	199	50
	4	" " " "	0.14			760	106	40	2100	294	1340	187	60
	5	" " " "	0.15			720	108	-	2000	300	1280	192	-
	6	" " " "	0.30			630	189	-	2000	600	1370	411	-
	7	" " " "st. b.	0.11			600	66	-	1900	209	1300	143	-
	8	" " " " " "	0.36			600	216	-	1900	684	1300	468	-
		<u>Summa</u>	1.54			1105	30		3095	-	1989	70	
		<u>Emil Darnstedt</u>											
	14	Aker, dyjord på lerbott.	0.09			1300	117	-	2200	198	900	81	-
		Overskott	0.09			117	-		198	-	81	-	

1	2	3	4	5	6	7	8	9	10	11	12
		<i>Överfont</i>	0.09				117 -		198 -		81 -
15		<i>Åker, dygrod på lerball.</i>	0.20			1100	220 -	2200	440 -	1100	220 -
16		" " "	0.11			1100	121 -	2200	242 -	1100	121 -
17		" "	0.07			1100	77 -	2200	154 -	1100	77 -
18		" "	0.17			700	119 -	2200	374 -	1500	255 -
19		" "	0.11			1000	110 -	2200	242 -	1200	132 -
20		" "	0.14			1000	140 -	2200	308 -	1200	168 -
21		" "	0.11			1000	110 -	2200	242 -	1200	132 -
22		" "	0.34			600	204 -	2200	748 -	1600	544 -
23		" "	0.36			600	216 -	2200	792 -	1600	576 -
24		" "	0.19			600	114 -	2200	418 -	1600	304 -
25		" "	0.10			600	60 -	2200	220 -	1600	160 -
26		" "	0.40			1300	520 -	2200	880 -	900	360 -
27		" "	0.14			1100	154 -	2200	308 -	1100	154 -
28		" "	0.15			1100	165 -	2200	330 -	1100	165 -
29		" "	0.20			1100	220 -	2200	440 -	1100	220 -
		<i>Summa</i>	2.88				2667 -		6336 -		3669 -
		<i>Jens Damstedt</i>									
9		<i>Åker, ler på lerball.</i>	0.10			1600	160 -	2200	220 -	600	60 -
10		" " "	0.61			1600	976 -	2200	1342 -	600	366 -
11		" "	0.22			1300	286 -	2200	484 -	900	198 -
12		" "	0.13			1300	169 -	2200	286 -	900	117 -
13		<i>dygrod på lerball.</i>	0.17			1100	187 -	2200	374 -	1100	187 -
30		" "	0.28			1000	280 -	2200	616 -	1200	336 -
31		" "	0.28			900	252 -	2200	616 -	1300	364 -
32		" "	0.25			1000	250 -	2200	550 -	1200	300 -
33		" "	0.08			1100	88 -	2200	176 -	1100	88 -
34		" "	0.10			1000	100 -	2200	220 -	1200	120 -
35		" "	0.20			1000	200 -	2200	440 -	1200	240 -
		<i>Summa</i>	2.42				2948 -		5324 -		2376 -

1	2	3	4	5	6	7	8	9	10	11	12
		<u>Sammandrag</u>									
		<u>Mortgub</u> by									
		Gottfrid Johansson									
			1.54				110530	3095 -		198970	
		Emil Damstedt									
			2.88				2667 -	6336 -		3669 -	
		Jön Damstedt									
			2.42				2948 -	5324 -		2376 -	
		Summa	6.84				6720.30	14755 -		803470	

Mortgub den 26 november 1919

Filip Olsson

Statens lantbrukingenjör

Per Persson

Carl Pagels

Skifte-godemän

Ril. Litt. E.

Grävningstabell

för upptagande av bättre avlopp för torrläggning av bottenbäddad mark tillhörande Norrby kyrka lög i Hoby socken av Präbne härad och Blekinge län, upprättad i och för sökande av lön och anslag till företags utförande år 1920.

Pålem num.	Arbetslängd till fö. regain. de påle	Djup	Botten bredd	Dag. bredd	Skö. lut. ning	Anmärkingar
metr	M - e - l - e - n					
1	2	3	4	5	6	7
	Avlopps liket A-B-C					
A-0	-	0.75	0.30	2.55	1:1.5	Här börjar grävning
+50	50	0.70	"	2.40	"	
+65	15	1-	"	3.30	"	
B+80	15	7.30		4.20	"	Här börjar läckt ledning av
I	20	1.50	-	-	-	14" cementrör
+50	50	2.25	-	-	-	
+70	20	2.25	-	-	-	
II	30	2.65	-	-	-	
+21	21	1.35	-	-	-	
+80	59	1.80	-	-	-	
III	20	2.30	-	-	-	Vid III+27 samlingsbrunn med 24"
+60	60	2.05	-	-	-	inre diameter. Härifrån 12" ce-
IV	40	2.-	-	-	-	mentrör.
+50	50	1.55	-	-	-	
V	50	1.85	-	-	-	Vid V+11 samlingsbrunn med 24"
+50	50	1.60	-	-	-	inre diameter.
VI	50	1.45	-	-	-	Vid VI+53 samlingsbrunn med 24"
+40	40	1.60	-	-	-	inre diameter. Härifrån 10" ce-
VII	60	1.65	-	-	-	mentrör.
60. f.	700					

1	2	3	4	5	6	7
Ö.f.	700					
+60	60	1.25				
VIII	40	1.15				Vid VIII+25 sandingsbrunn med 24"
+50	50	1.20	-	-	-	inre diameter. Klarifrån 8" ce-
IX	50	1.35	-	-	-	mentör.
+50	50	1.35	-	-	-	
X	50	1.20	-	-	-	Klarifrån 6" cementör.
C+60	60	1.20	-	-	-	Vid X+10 sandingsbrunn med
S:a 1060						24" inre diameter

Vid arbetets utförande är att iakttaga:

att till täckningsmaterial i det täckla av-
loppsriket skola användas cementör från
Bråhne-Holby cementgjuteri samt
att de cementör, som komma till användning
skola vara minst 6 månader gamla.

Talun i januari 1920

Felix Olsson
Statens lantbruksingenjör.

Bil. Litt. I

Undertecknade delägare i
ett avdikningsföretag inom
Mörtviks by i Hoby socken
av Bråne härad och Ble-
kinge län hava denna dag
ingått nedanstående

Fördrag.

1. Förbinda vi oss att tillsammans utföra ovan-
nämnda avdikningsföretag i överensstäm-
melse med den av statens lantbruksingen-
jör Filij Obson år 1919 upprättade planen,
samt uttala vår önskan om att till arbe-
tets utförande erhålla såväl lån ur statens
odlingslångfond som anslag ur allmänna
avdikningsanslaget.
2. Grunden för deltagningsskyldigheten i samt-
liga kostnader för ovannämnda diknings-
arbets utförande och bringande tillstånd
bliver den, att var och en av oss deltagare i
mått av den nytta, som respektive fastighe-
ter av företaget komma att få, och såsom den-
na nytta av fördragställaren med biträde av
två skifte-godemän vid verkställda uppskatt-
ningar, a marken blivit fastställd.

Mörtvik den 30/12 1919.

Emil Damstedt

Jön Damstedt

Gottfrid Johansson

Ovanstående 3 namnteckningar bevitnas av på
en gång närvarande vittnen:

Per Persson

A. Andersson

Lantbrukare, Mörtvik

Mörtvik

Bil. Litt. G.

Medgivande

Undertecknad, som icke söker deltaga i kostnaden för oannämnda redigeringsarbete, lämnar härmed intressenterna i företaget rätt, att där detsamma framgår och minn märk, utan ersättningsanspråk från mig utföra arbetet i full överensstämmelse med det av statens lantbruksingenjör Filip Olsson upprättade förslaget.

Hälsarp den 30 December 1919

Ernst Johansson

Ernst Johanssons egenhändiga namnteckning beaktas av på en gång närvarande vittnen:

Hjalmar Hansson, C. Pettersson
Båda i Hälsarp.

Förstående avskrifter, sidorna 1-18, vidmärke
ex officio

Filip Olsson

Prödesräkning

för upprättande av förslag till överläggning
av vattenkadad mark, tillhörande Mörby
by i Gaby socken, av Bränsne härad och
Blekinge län jämte avgränsande av betän-
kandet för sökande av lån och anslag till
företagets utförande år 1920.

Undersökning i marken 2 dagar à 4.50 Kr 9.-

Betänkandet " 30.-

Beskrivning och handteckning
jämte dubbel jordavgränsning " 10.-

Planharta med arealuträkning " 4.45

Profildrättning med kostnadsförslag
och tvärsektioner " 8.42

Upprättande av föreningsboken " 5.-

Översiktskarta " 5.-

Inbindning i rubrikark m. m. " 5.- 82.87

Att förvaras i Kungl. Lantbruksstyrelsen

Kopier av handlingar: Hark à 1.25 Kr 5.-

Kopior av planharta " 3.42

2: " profildrättning m. tvärsektioner " 5.27

Översiktskarta " 5.-

Inbindning i rubrikark m. m. " 5.- 23.69

Försum 106.56

coll.

Det företag, som även förvägning av
vattenkrafts mask, tillhörande Mörbyns
by i Boråns-Åby socken av Blekinge
län, och varit genom närligt år den
12 nov. 1920 beräknats dels län från
odlingslänfunden av 5620.- kr. och dels
statsbidrag från allmänna avskrivningsverket
av 3000.- kronor, har ut av delägarna
begär beaktning beaktas vara i det
närmaste frubudet och synes på grund
härav minst 80% av beräknade stats-
understöd kunna till delägarna utbe-
talas.

Vadery, Torsås den 27 jan. 1921.
Magnus Wäner.

STATENS LANTBRUKSINGENJÖR
I BLEKINGE LÄN



Styp 50 m

Godkänt den 31 januari 1923

121/20

3-370 1663

Dupplet

H. Sandbergstypografen

22 JAN 1923

Revis över verkställs av-
sättning av vattenavlednings-
och anläggningsarbete enligt
föreskrifter av Kungl. Lant-
brukstypografen den 6 aug 1921
angående det förtaget som av-
ser anläggning av vattenlednings-
mark tillhörande Mörtviks-
by i Bräcke socker och
Blekinge län

Planen fastställs den 12 nov. 1920.

Statsunderstö:

statshjälp utan återbetalningsplikt 3000.- kr.

län av volingplänfonden 5620.- "

Fastställs arbetets till den 1 sept 1922.

Odlingens arbete ingår ej i förtaget.

Vid av undersökning den 25 juli 1921 verkställs
avsättning av ovan angivna arbete har det funnits
befämligt utifrån i överensstämmelse med den
slutliga fastställda arbetsplanen, varför förtaget
i sin helhet förordas till godkännande.

Vedby, Torshus den 15 aug. 1921.

Magnus Mæll

Original exemplaret belagt

med 50 öres stämpel.

39

A41

K

1-0041

2. 20 13/2

Inkom till

H. Lantbruksstyrelsen

den 29 JAN 1921

KONTRAKT.

Sedan Kungl. Maj:t den 12 november 1920 för
torrläggning av vattenskadad mark, tillhörande Mörtjuks by i
Hoby socken av

BLEKINGE LÄN.

ej mindre fastställt en av Statens Lantbruksingenjör Filip Olsson
den 1 januari 1920 upprättad plan med därtill hörande kostnadsförslag, än även
beviljat dels lån med: femtusensexhundratjugo / 5.620:-/
kronor att utgå från 1920 års odlingslånefond och dels statsbidrag utan återbetalnings-
skyldighet med tretusen / 3.000:-/
kronor att utgå från allmänna avdiktansanslaget för år
1920, varav hela beloppet kronor utgå från den för endast
~~frostminskning avsedda delen av förnämnda anslag~~ hava undertecknade, som enligt
företett protokoll, hållet den 30 dec. 1919 utsetts samtliga intressenter i
~~av vederbörande intressenter utsetts till arbetsstyrelse förtröendemen för företaget~~
under iakttagande av gällande författningar i ämnet och av Kungl. Maj:t särskilt med-
delade bestämmelser, med Kungl. Lantbruksstyrelsen, å Kungl. Maj:ts och Kronans väg-
nar, avslutat följande kontrakt, varigenom ~~vi~~ ^{vi} för egen del samt å vederbörande intres-
~~sentes vägnar~~ ^{vi} åtaga och förbinda oss:

1:o) att utföra företaget i noggrann överensstämmelse med den fastställda arbets-
planen med de ändringar, varom Kungl. Maj:t eller Lantbruksstyrelsen efter framställning
må förordna,

166, 221
20

att vid företagets utförande underkasta ^{mig}_{oss} alla de villkor och den kontroll, som av Kungl. Maj:t eller Kungl. Lantbruksstyrelsen provas lämpliga och nödiga, samt att gälda alla de av statsmedel icke utgående kostnader, som härav kunna förorsakas,

att påbörja vattenavlednings- och avdikningsarbetena före den 1 juni 1921 ,

att fullborda samma arbeten senast den 1 september 1922 ,

~~att fullborda odlingsarbetet senast den~~ ,

att genom egna kontanta tillskott, materialier, arbete eller på annat sätt bestrida vad utöver för ändamålet tillgängliga statsmedel kan erfordras för företagets fullbordande,

att vederbörligen underhålla de utförda arbetena, vad angår den vattenavledning och avdikning, vartill odlingslån beviljats, så länge någon del av lånet återstår ogulden, samt beträffande den vattenavledning och avdikning, vartill statsbidrag utan återbetalnings-skyldighet beviljats, intill dess sådan underhållsskyldighet kan vara andra i laga ordning ålagd, eller ^{jag}_{vi} från underhållsskyldigheten befriats;

2:o) att i händelse ~~av~~ avvikelse, utan därtill erhållen vederbörlig tillåtelse, skett från den fastställda arbetsplanen, eller arbetet icke inom därför bestämd tid fullbordats, utan att anstånd med detsammes utförande medgivits av Lantbruksstyrelsen, eller Kungl. Statskontoret skulle finna den säkerhet, som blivit för lånet ställd, icke vidare nöjaktig, och ny säkerhet, som av Statskontoret godkännes, icke varder inom bestämd tid avlämnad, eller den bestämda annuiteten icke varder i behörig tid erlagd, låta det ankomma på Kungl. Maj:t att inställa all vidare utbetalning av statsmedel samt att återfördra vad därav uppburits — beträffande lånet dock endast därest detta icke redan blivit fördelat på vederbörande fastigheter och antecknat i jordeboken — att på en gång eller efter hand inbetalas till statskontoret inom den tid, som bestämmes av Kungl. Maj:t ävensom att å sålunda lyftade och återburna medel jämväl erlagga fem procent årlig ränta från lyftningsdagen, till dess återbetalning sker;

3:o) att för den tjänsteman, som av Lantbruksstyrelsen förordnas att verkställa besiktning eller avsyning av arbetet, uppvisa den för företaget fastställda planen med därtill hörande betänkande jämte plan- och profilritningar;

4:o) att ifråga om terminerna för lyftande av statsmedlen i mån av arbetets fortgång ställa ^{mig}_{oss} till efterrättelse Lantbruksstyrelsens därutinnan meddelade bestämmelser, och skall, därest icke Kungl. Maj:t, med avseende å särskilda förhållanden, prövar skäligt annorlunda förordna, någon del av statsmedlen inestå i Statskontoret, intill dess vattenavlednings- och avdikningsarbetena äro vederbörligen avsynade och godkända;

5:o) att vid avslutandet av detta kontrakt för förvaring i Lantbruksstyrelsens arkiv till styrelsen överlämna bestyrkt kopia av de gillade ritningarna för arbetet samt bestyrkta avskrifter av därtill hörande godkänt betänkande och kostnadsförslag, ävensom att, därest någon avvikelse från den fastställda planen under arbetets utförande med vederbörlig tillåtelse vidtagits, innan sista delen av statsbidraget lyftes till Lantbruksstyrelsen överlämna fullständig beskrivning jämte ritning, utvisande huru arbetet i följd av dylik avvikelse utförts;

6:o) att bestrida eller gottgöra alla kostnader, av vad beskaffenhet de vara må, som i följd av de för företaget erhållna statsmedel föranletts Statskontoret;

7:o) att för fullgörande av detta kontrakt ävensom vid kontraktsbrott för återbäring av lyftat statsbidrag, ställa sådan säkerhet, som av Lantbruksstyrelsen godkännes,

